


## BIJLAGE

### LEGGERWIJZIGING - TABEL, KAARTEN EN PROFIELEN V344-001 en V374-001 Blaricummermeent

dijkvak nieuwe code	dijkvak oude code	van/tot metreering	opmerking	vorm	gewoon onderhoud	buitengewoon onderhoud	Maatgevende Hoge Waterstand (m+NAP)	buiten bescher- mingszone buiten	bescher- mingszone buiten	kernzone buiten	dijktafel- hoogte	kruin- breedte	kernzone <b>binnen</b>	maaiveld- hoogte binnenteen	bescher- mingszone <b>binnen</b>	buiten bescher- mingszone <b>binnen</b>
V344-001	VB1-344C	1174-1782		waterkerend dijklichaam	gerechtigde	AGV	1,10	<b>-31,50</b>	<b>-22,50</b>	<b>-6,00</b>	<b>2,00</b>	<b>3,00</b>	<b>6,30</b>	<b>0,50</b>	<b>12,30</b>	<b>31,80</b>
V374-001	n.v.t.	0-1392	kleikap aan oostzijde A27	waterkerend dijklichaam	gerechtigde	AGV (kleikap)	1,10	<b>-28,40</b>	<b>-10,40</b>	<b>-3,00</b>	<b>1,60</b>	<b>3,00</b>	<b>5,80</b>	<b>0,10</b>	<b>22,40</b>	<b>25,40</b>

Omschrijving	Verklaring
legger	openbaar register, als bedoeld in artikel 5.1 van de Waterwet of in artikel 78 tweede lid van de Waterschapswet, waarin ligging, richting, vorm, afmetingen en onderhoudsplichtigen van wateren, waterkeringen en andere waterstaatkundige werken staan aangegeven, alsmede de begrenzingen van kern- en (buiten)beschermingszones van waterkeringen, keurprofiel en profiel van vrije ruimte van waterkeringen, en de beschermingszones van wateren.
dijkvak nieuwe code	nummer conform leggerwijziging
dijkvak oude code	dijktrajectnummer van het dijkvak dat (deels) vervangen wordt
maatvoering zoneringen	afstanden zoneringen gerelateerd aan referentielijn (negatief is buitendijs, positief is binnendijs) in meters
maatvoering hoogtes	hoogtematen zijn weergegeven in m t.o.v. NAP
(beschermings)zone	aan een waterstaatswerk grenzende zone, waarin ter bescherming van dat werk voorschriften krachtens de Keur van het waterschap gelden
buitengewoon onderhoud	ook 'groot' onderhoud genaamd: onderhoudswerkzaamheden van constructieve aard, zoals vervanging, reconstructie en ophoging
gewoon onderhoud	maaieren, baggeren, snoeien, verwijderen van materiaal en vuil, en herstel van beschadigingen, waaronder herstel van scheuren of gaten

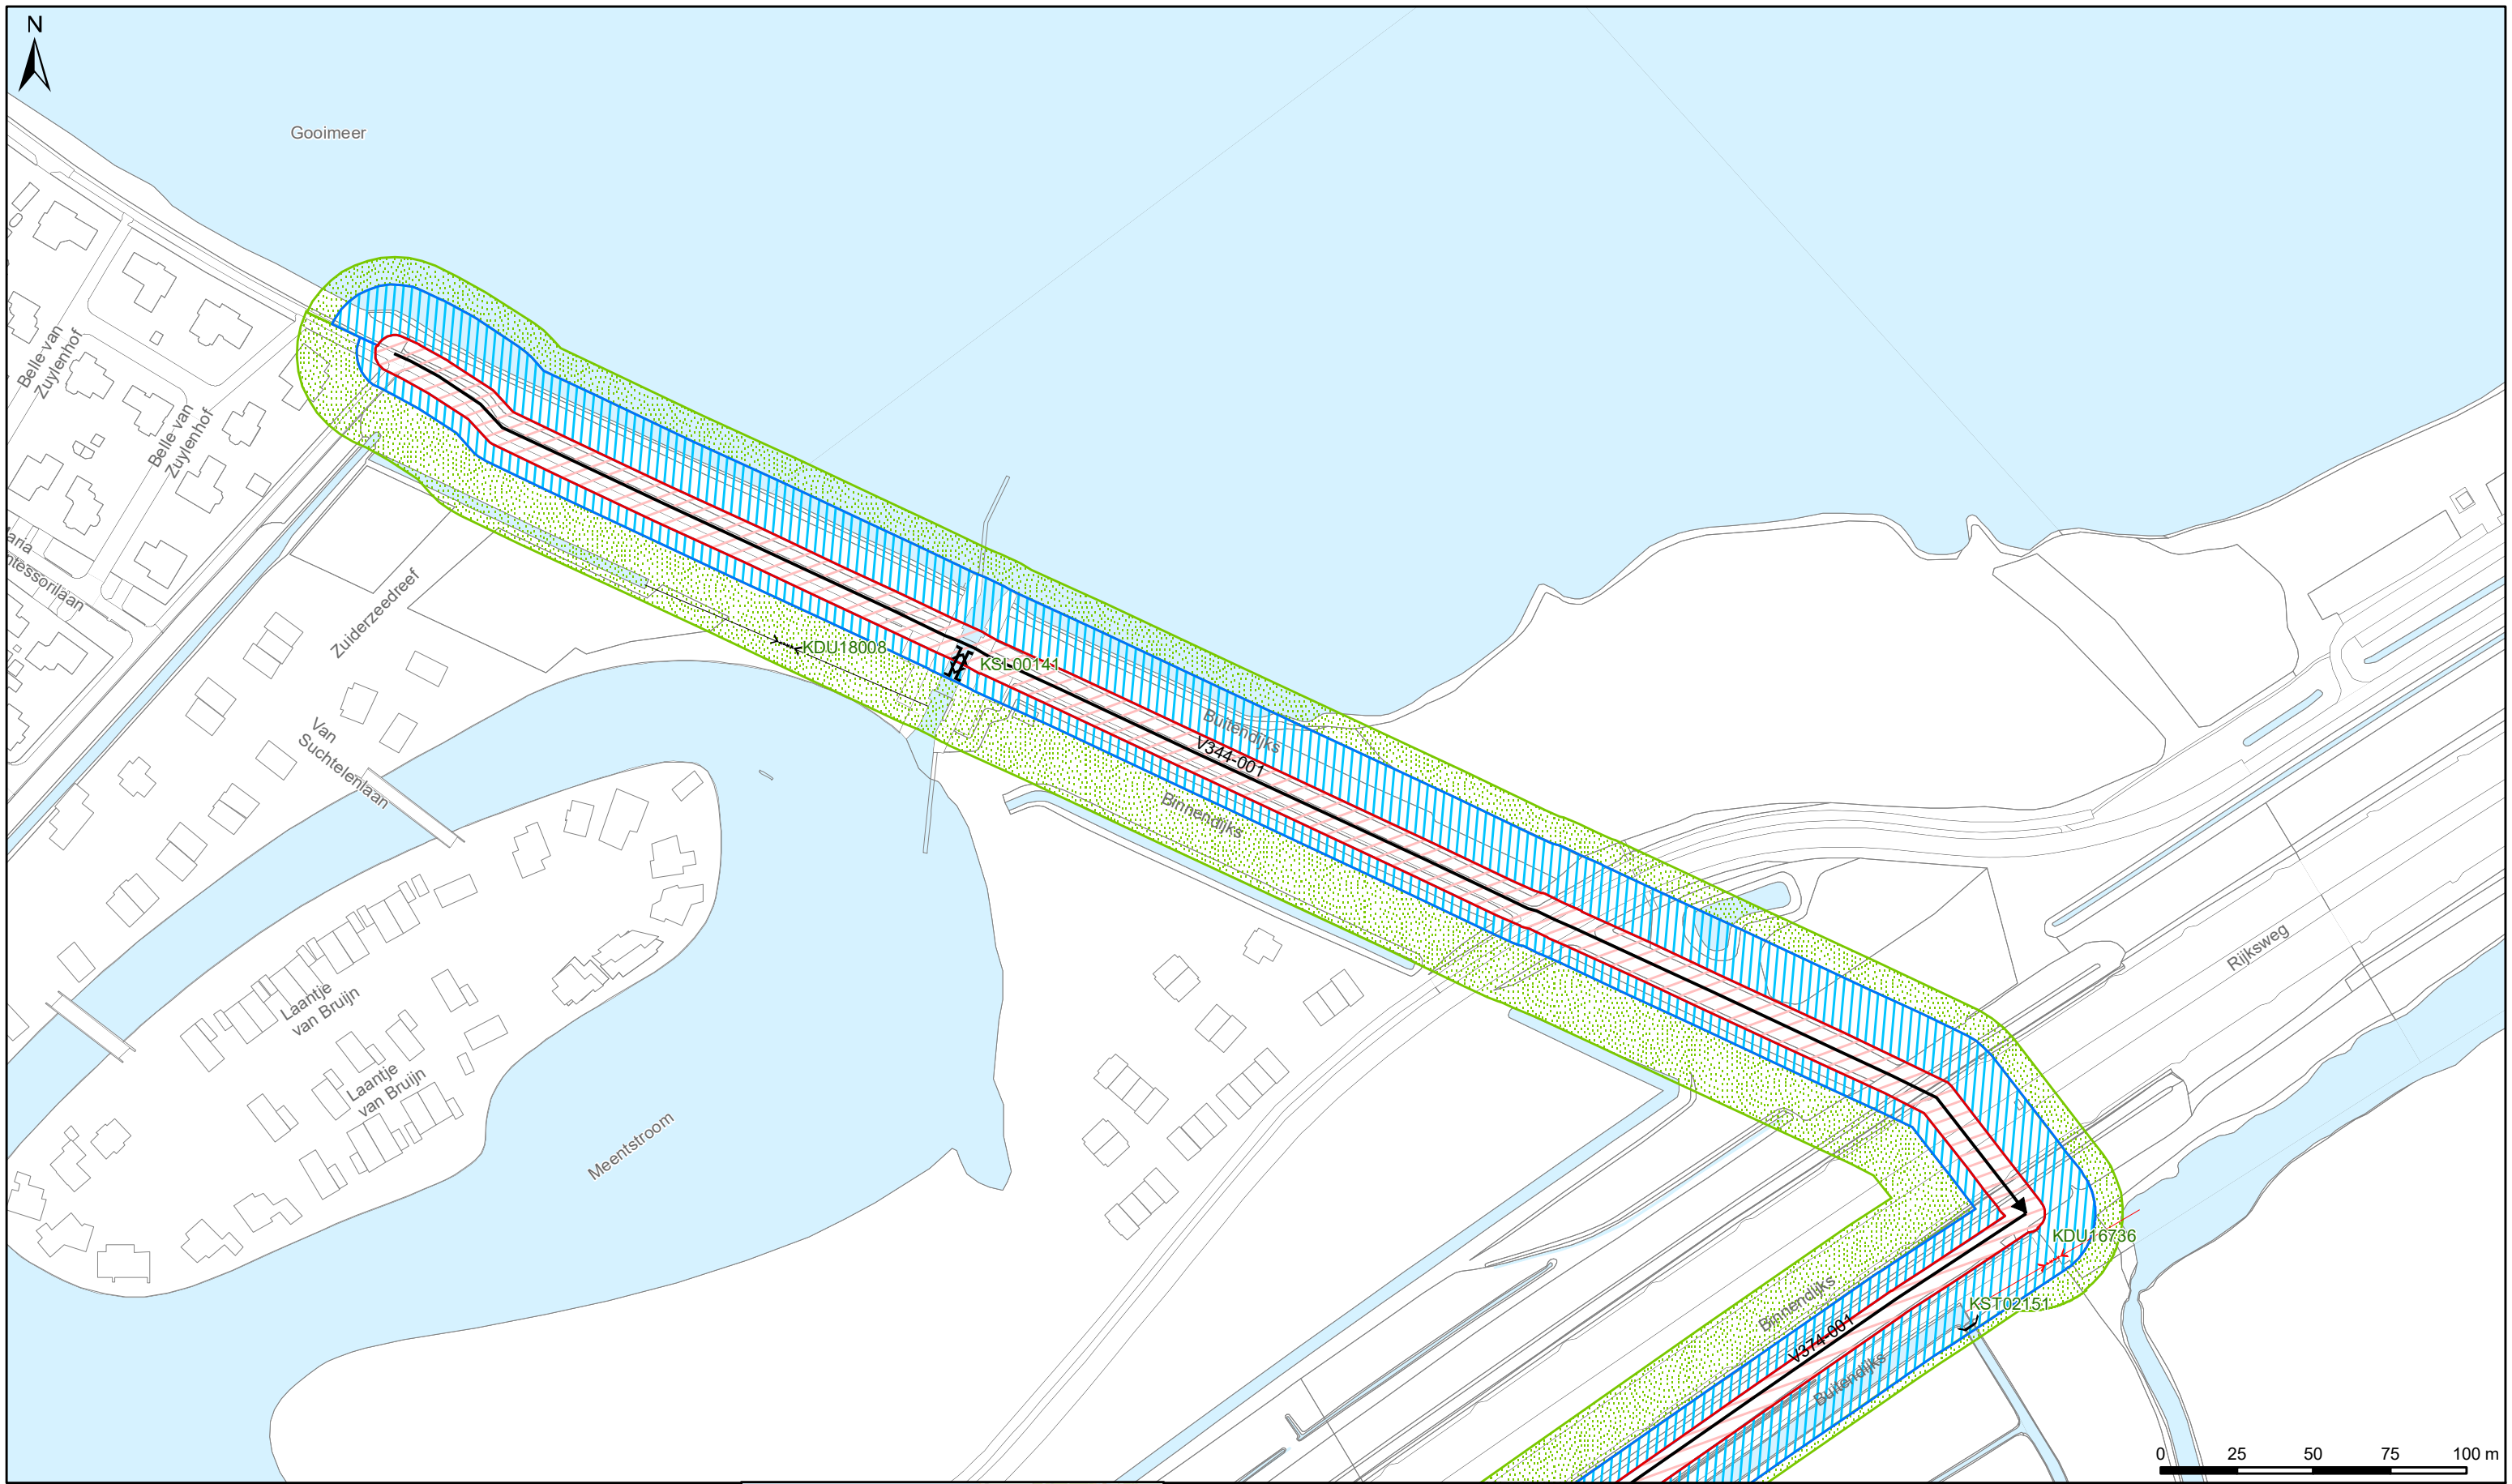

**Legenda**

**Keringen**

- Referentielijn
- Kernzone
- Beschermingszone
- Buitenbeschermingszone

**Overig**

- Water
- Overige topografie

**Kunstwerken**

- Gemalen
- Bruggen
- Stuwen
- Duikers
- Inlaten
- Sifons
- Sluizen



**LEGGER VAN SECUNDAIRE KERINGEN DE GOOISE ZOMERKADE MET DE DAARTOE BEHORENDE KUNSTWERKEN**

Vastgesteld bij besluit <BESLUITCODE> d.d. XX-XX-202X


**Waterschap Amstel, Gooi en Vecht**

Bezoekadres:  
Korte Ouderkerkerdijk 7  
1096 AC Amsterdam  
Tel. 0900-9394

**Concept**

Kaartblad 1

Datum: 10-07-2020    Formaat: A3    Schaal: 1:2.000    Kaartnummer: IB2020030\_01

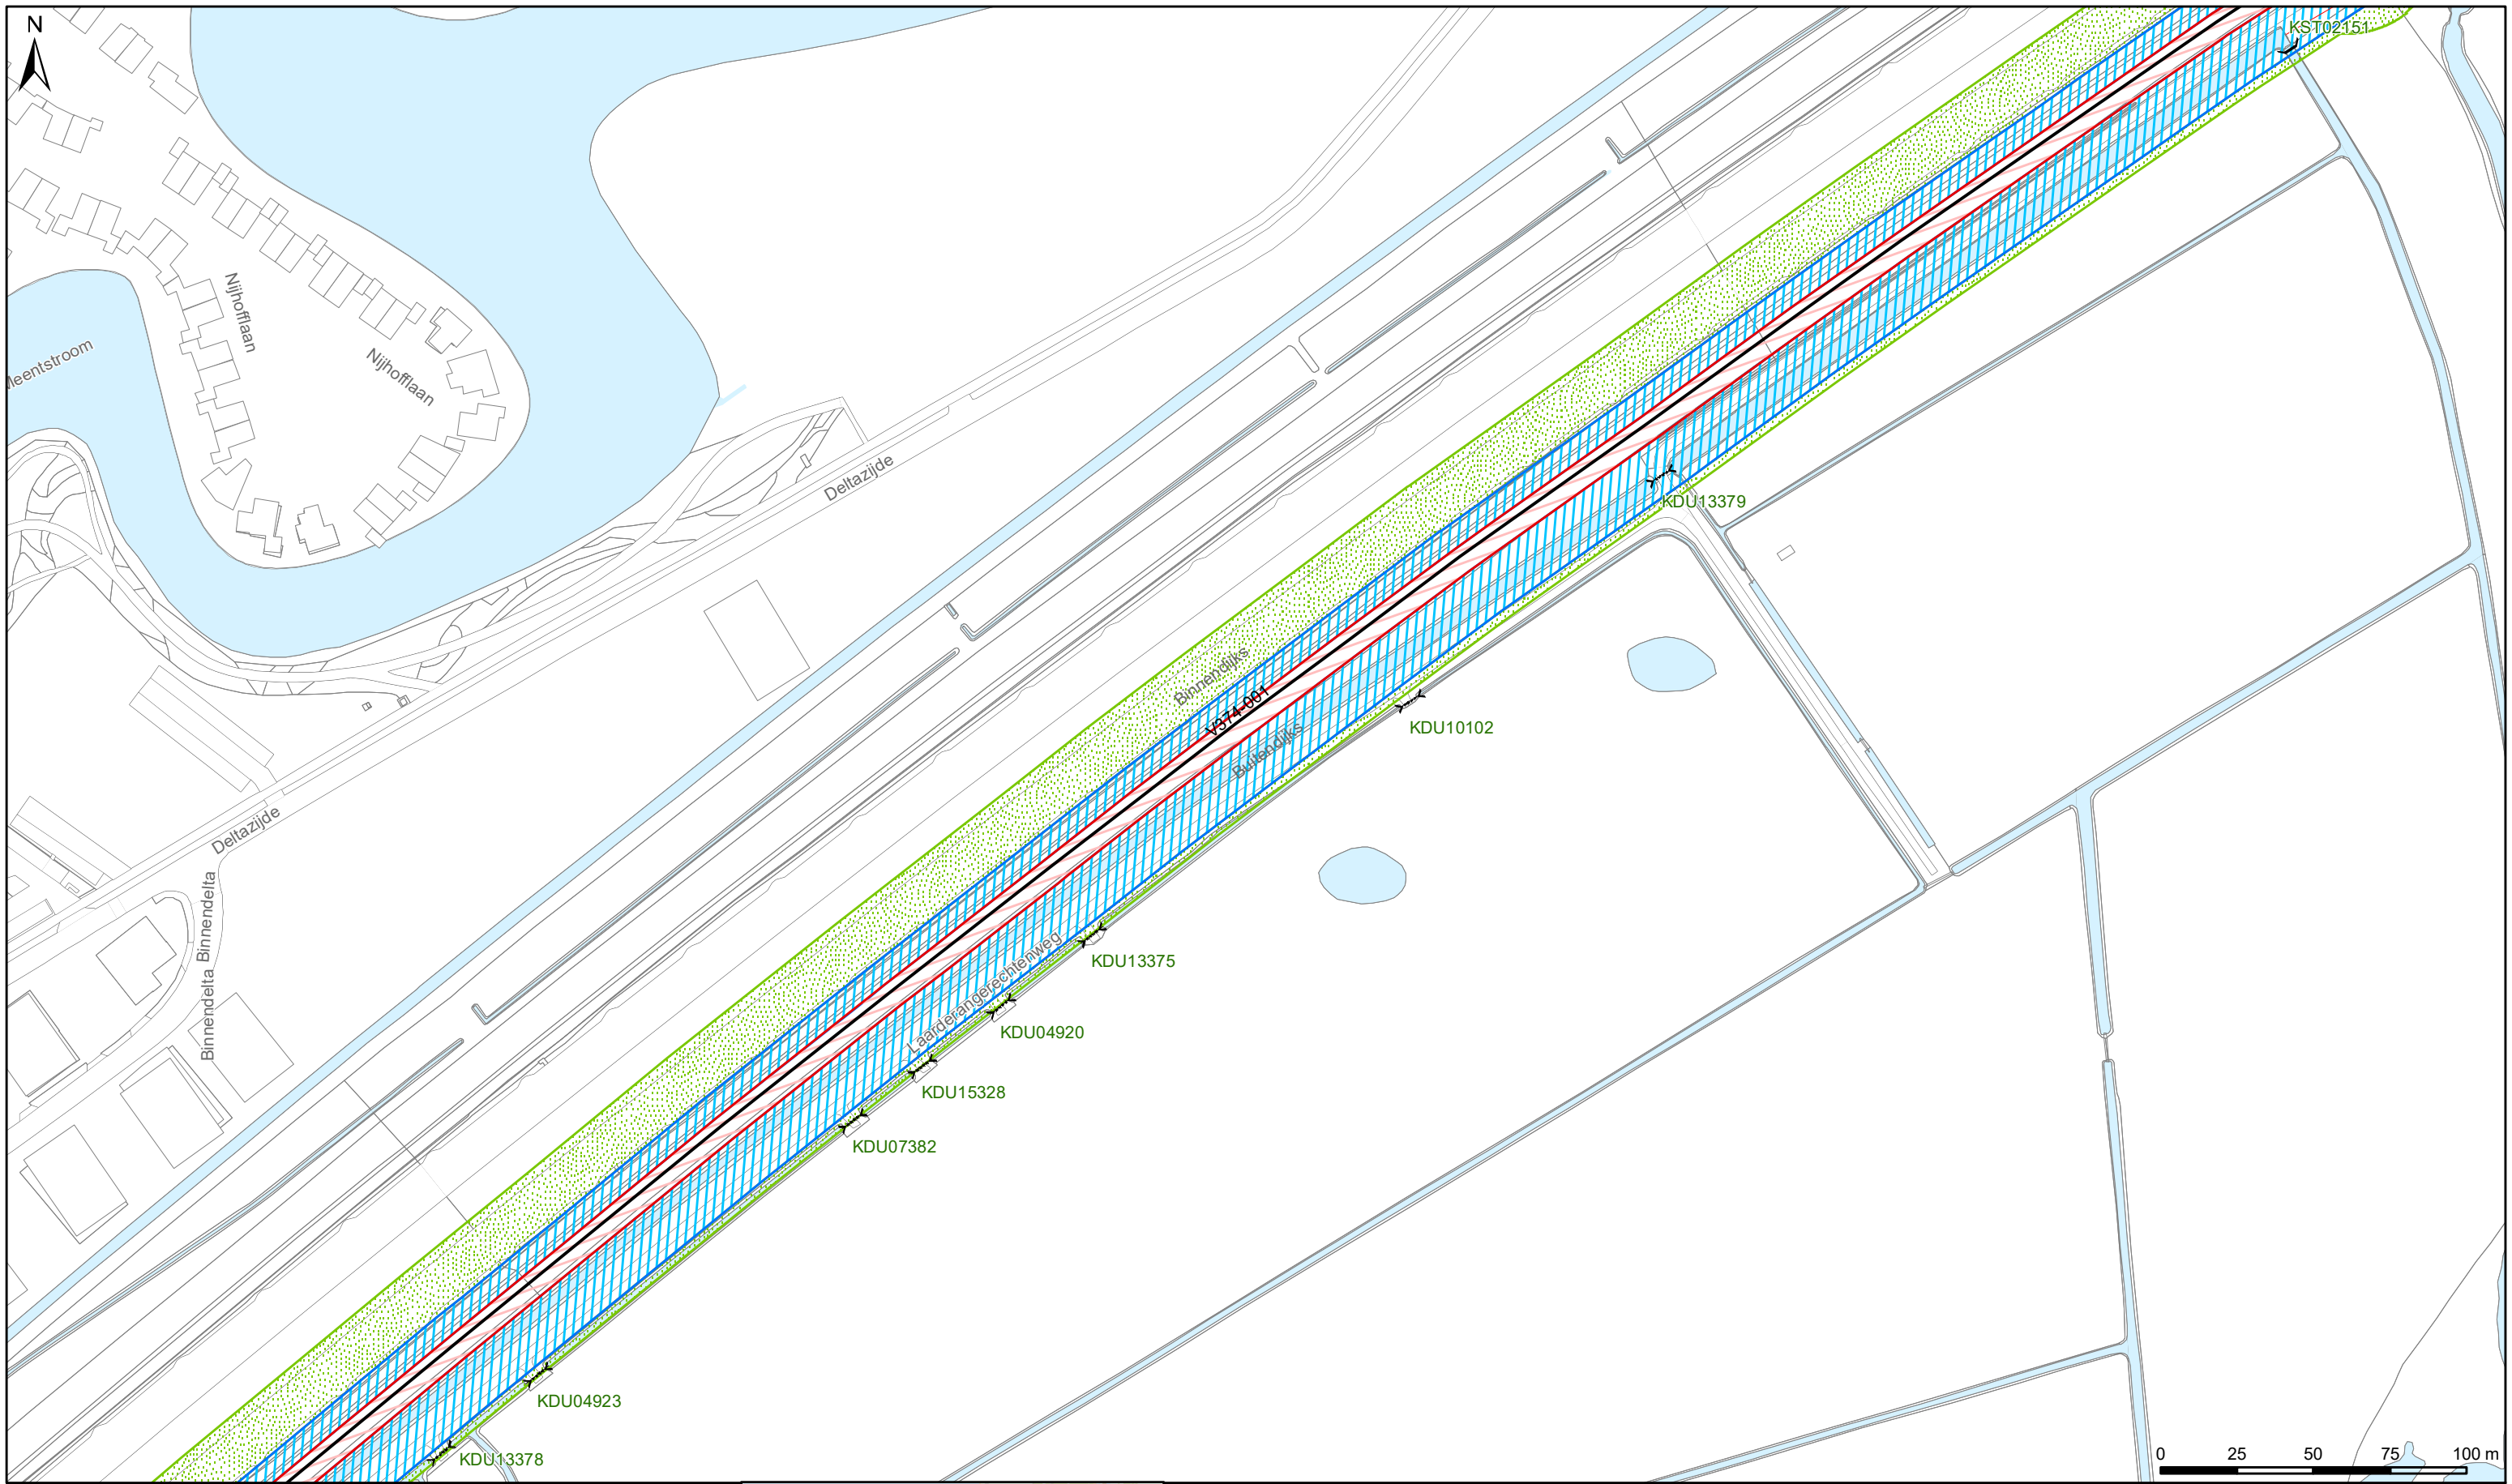

Legenda	
<b>Keringen</b>	
	Referentielijn
	Kernzone
	Beschermingszone
	Buitenbeschermingszone
<b>Overig</b>	
	Water
	Overige topografie
<b>Kunstwerken</b>	
	Gemalen
	Bruggen
	Stuwen
	Duikers
	Inlaten
	Sifons
	Sluizen



**LEGGER VAN SECUNDAIRE KERINGEN DE GOOISE ZOMERKADE MET DE DAARTOE BEHORENDE KUNSTWERKEN**

Vastgesteld bij besluit <BESLUITCODE> d.d. XX-XX-202X

**Waterschap Amstel, Gooi en Vecht**

Bezoekadres:  
Korte Ouderkerkerdijk 7  
1096 AC Amsterdam  
Tel. 0900-9394

**Concept**

Kaartblad 2

Datum: 10-07-2020	Formaat: A3	Schaal: 1:2.000	Kaartnummer: IB2020030_02
-------------------	-------------	-----------------	---------------------------



Legenda	
<b>Keringen</b>	
	Referentielijn
	Kernzone
	Beschermingszone
	Buitenbeschermingszone
<b>Overig</b>	
	Water
	Overige topografie
<b>Kunstwerken</b>	
	Gemalen
	Bruggen
	Stuwen
	Duikers
	Inlaten
	Sifons
	Sluizen



**LEGGER VAN SECUNDAIRE KERINGEN DE GOOISE ZOMERKADE MET DE DAARTOE BEHORENDE KUNSTWERKEN**

Vastgesteld bij besluit <BESLUITCODE> d.d. XX-XX-202X


**Waterschap Amstel, Gooi en Vecht**

Bezoekadres:  
Korte Ouderkerkerdijk 7  
1096 AC Amsterdam  
Tel. 0900-9394

**Concept**

Kaartblad 3


Datum: 10-07-2020	Formaat: A3	Schaal: 1:2.000	Kaartnummer: IB2020030_03
-------------------	-------------	-----------------	---------------------------

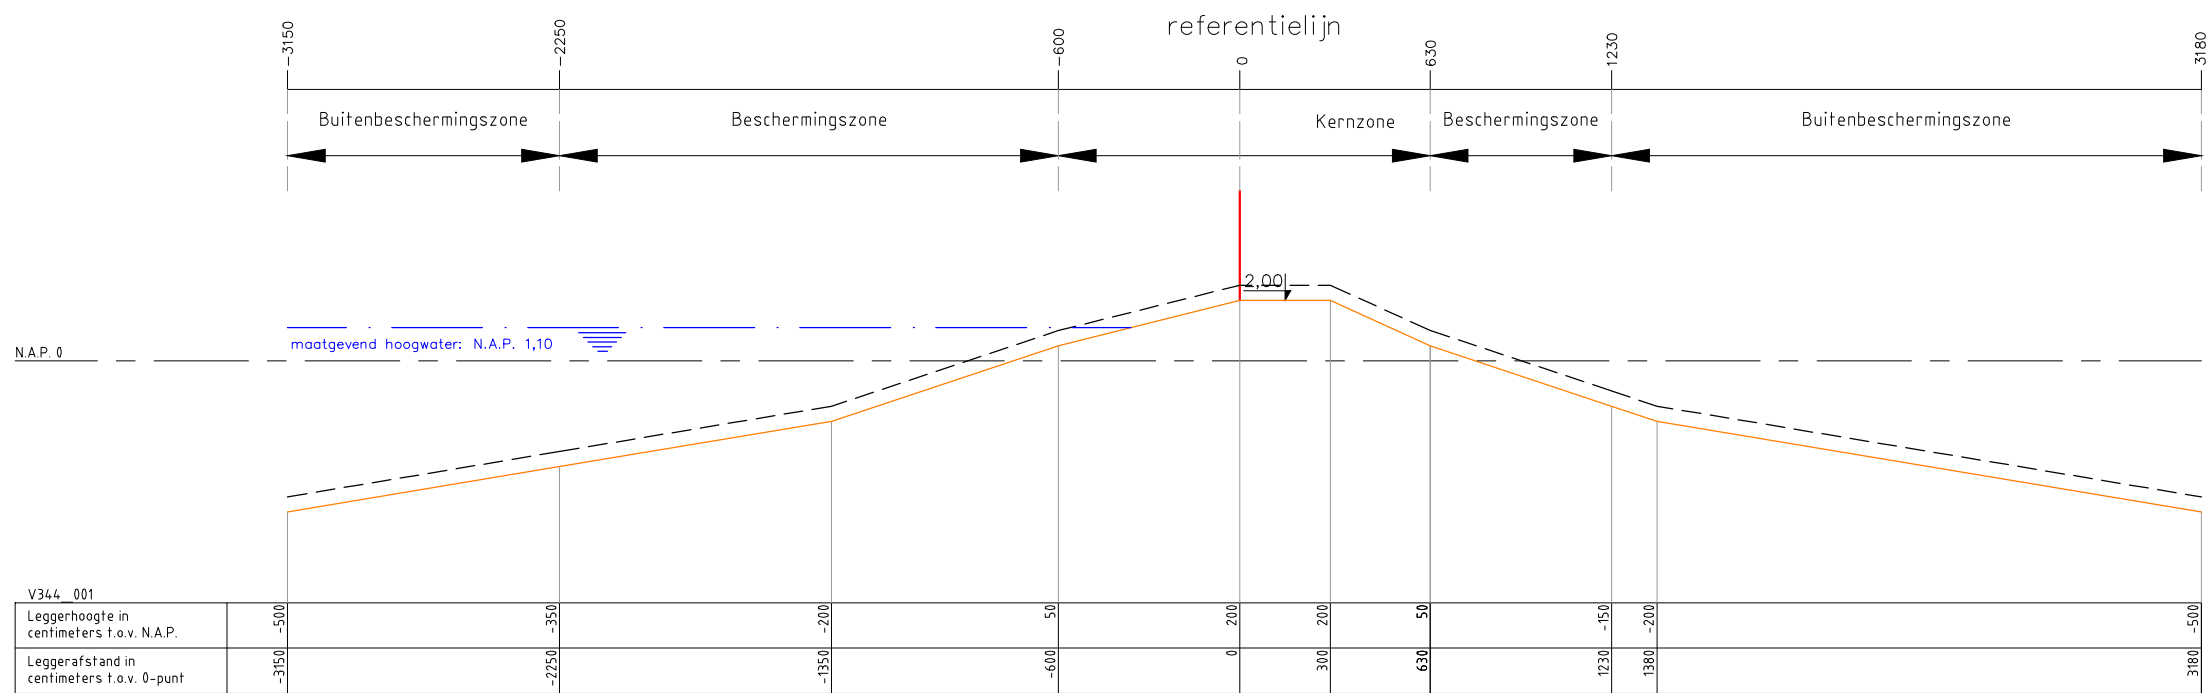


**Legenda :**

- Waterkering
- Minimaal profiel
- - - Profiel van vrije ruimte
- Waterlijn
- | Referentielijn

**Opmerking:**  
 Hoogtematen in meters t.o.v. NAP  
 1000 Afstand niet op schaal


<b>Waterschap Amstel, Gooi en Vecht</b> Postbus 94370 1090 GJ AMSTERDAM		
<b>Leggerprofiel secundaire waterkering</b> <b>Concept</b>		
schaal: 1:250	formaat: A3	nr. V344_001
datum: xx-xx-2021	code: _	

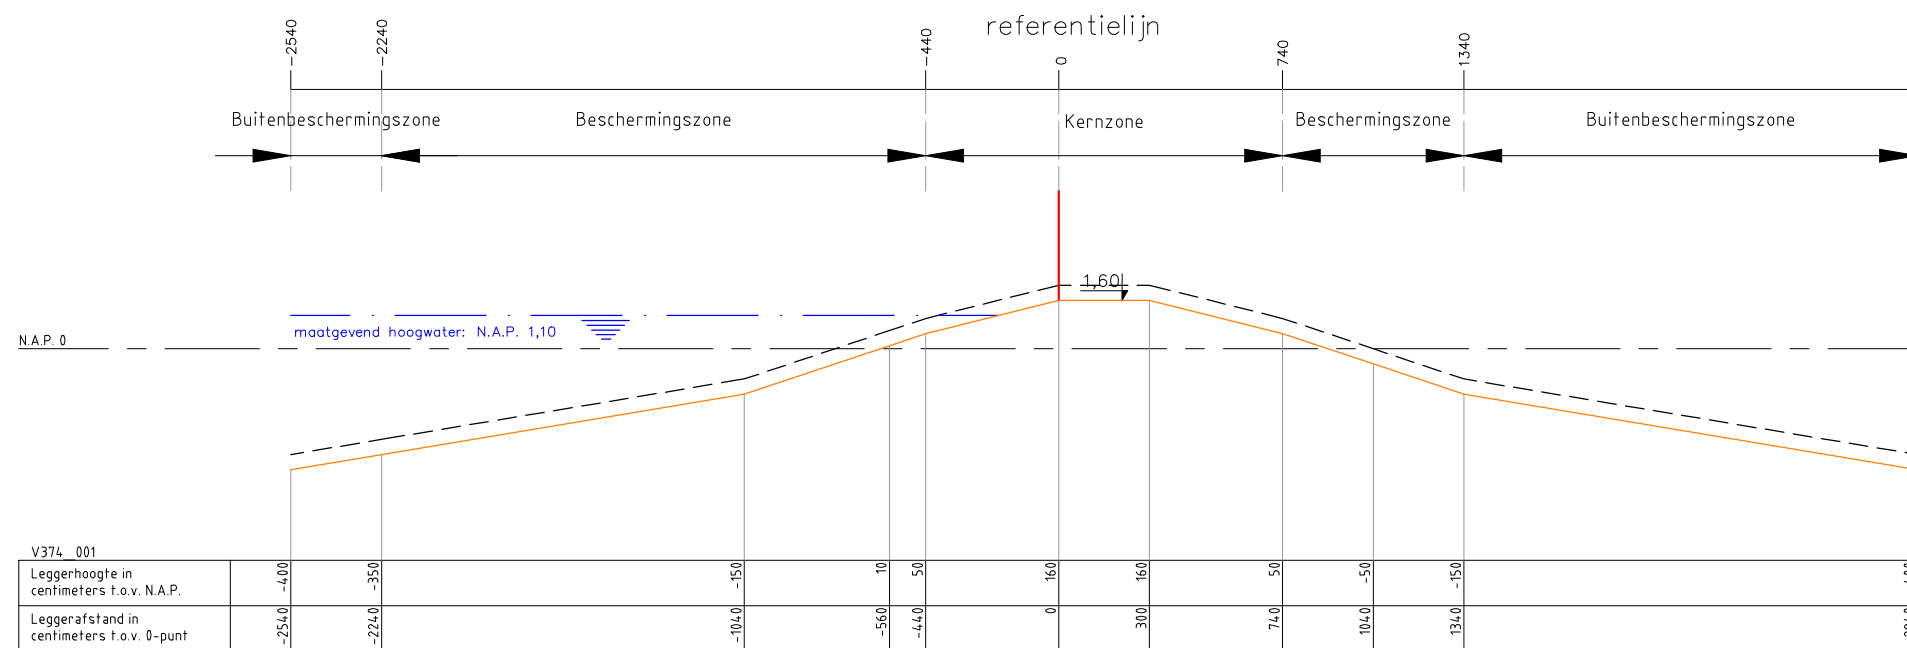

**Legenda :**

- Waterkering
- Minimaal profiel
- - - Profiel van vrije ruimte
- Waterlijn
- | Referentielijn

**Opmerking:**  
 Hoogtematen in meters t.o.v. NAP  
 1000 Afstand niet op schaal

<b>Waterschap Amstel, Gooi en Vecht</b> Postbus 94370 1090 GJ AMSTERDAM		
<b>Leggerprofiel secundaire waterkering</b> <b>Concept</b>		
schaal: 1:250	formaat: A3	nr. V374_001
datum: xx-xx-2021	code: _	