

BIJLAGE


LEGGERWIJZIGING - TABEL, KAARTEN EN PROFIELEN Bankrasweg A2008

leggerboek	dijkvak	van/tot metrerering	status	gewoon onderhoud	buiten-gewoon onderhoud	Maatgevende Hoge Waterstand (m+NAP)	buiten bescher-mingszone buiten	bescher-mingszone buiten	kernzone buiten	dijktafel-hoogte	kruin-breedte	kernzone binnen	maaiveld-hoogte binnentien	bescher-mingszone binnen	buiten bescher-mingszone binnen
Westeramstel	A2008_001	0 - 2918	waterkerend dijklichaam	gerechtigde	AGV	-2,08	-40,77	-23,79	-9,00	-1,98	3,00	16,46	-4,73	42,41	n.v.t
Westeramstel	A2008_002	2918 - 3641	waterkerend dijklichaam	gerechtigde	AGV	-2,08	-38,33	-13,39	-6,00	-1,98	3,00	12,27	-5,36	-37,63	n.v.t.


oude maten:

-1,93	-61,00	-36,00	-6,00	-1,83	3,00	15,00	-4,83	45,00	70,00
-------	--------	--------	-------	-------	------	-------	-------	-------	-------

Omschrijving	Verklaring
legger	openbaar register, als bedoeld in artikel 5.1 van de Waterwet of in artikel 78 tweede lid van de Waterschapswet, waarin ligging, richting, vorm, afmetingen en onderhoudsplichtigen van wateren, waterkeringen en andere waterstaatkundige werken staan aangegeven, alsmede de begrenzingen van kern- en (buiten)beschermingszones van waterkeringen, keurprofiel en profiel van vrije ruimte van waterkeringen, en de beschermingszones van wateren.
dijkvak nieuwe naam	nummer conform leggerwijziging
dijktraject oude naam	dijktrajectnummer van het dijkvak dat (deels) vervangen wordt
maatvoering zoneringen	afstanden zoneringen gerelateerd aan referentielijn (negatief is buitendijks, positief is binnendijks) in meters
maatvoering hoogtes	hoogtematen zijn weergegeven in m t.o.v. NAP
(beschermings)zone	aan een waterstaatswerk grenzende zone, waarin ter bescherming van dat werk voorschriften krachtens de Keur van het waterschap gelden
buitengewoon onderhoud	ook 'groot' onderhoud genaamd: onderhoudswerkzaamheden van constructieve aard, zoals vervanging, reconstructie en ophoging
gewoon onderhoud	maaaien, baggeren, snoeien, verwijderen van materiaal en vuil, en herstel van beschadigingen, waaronder herstel van scheuren of gaten

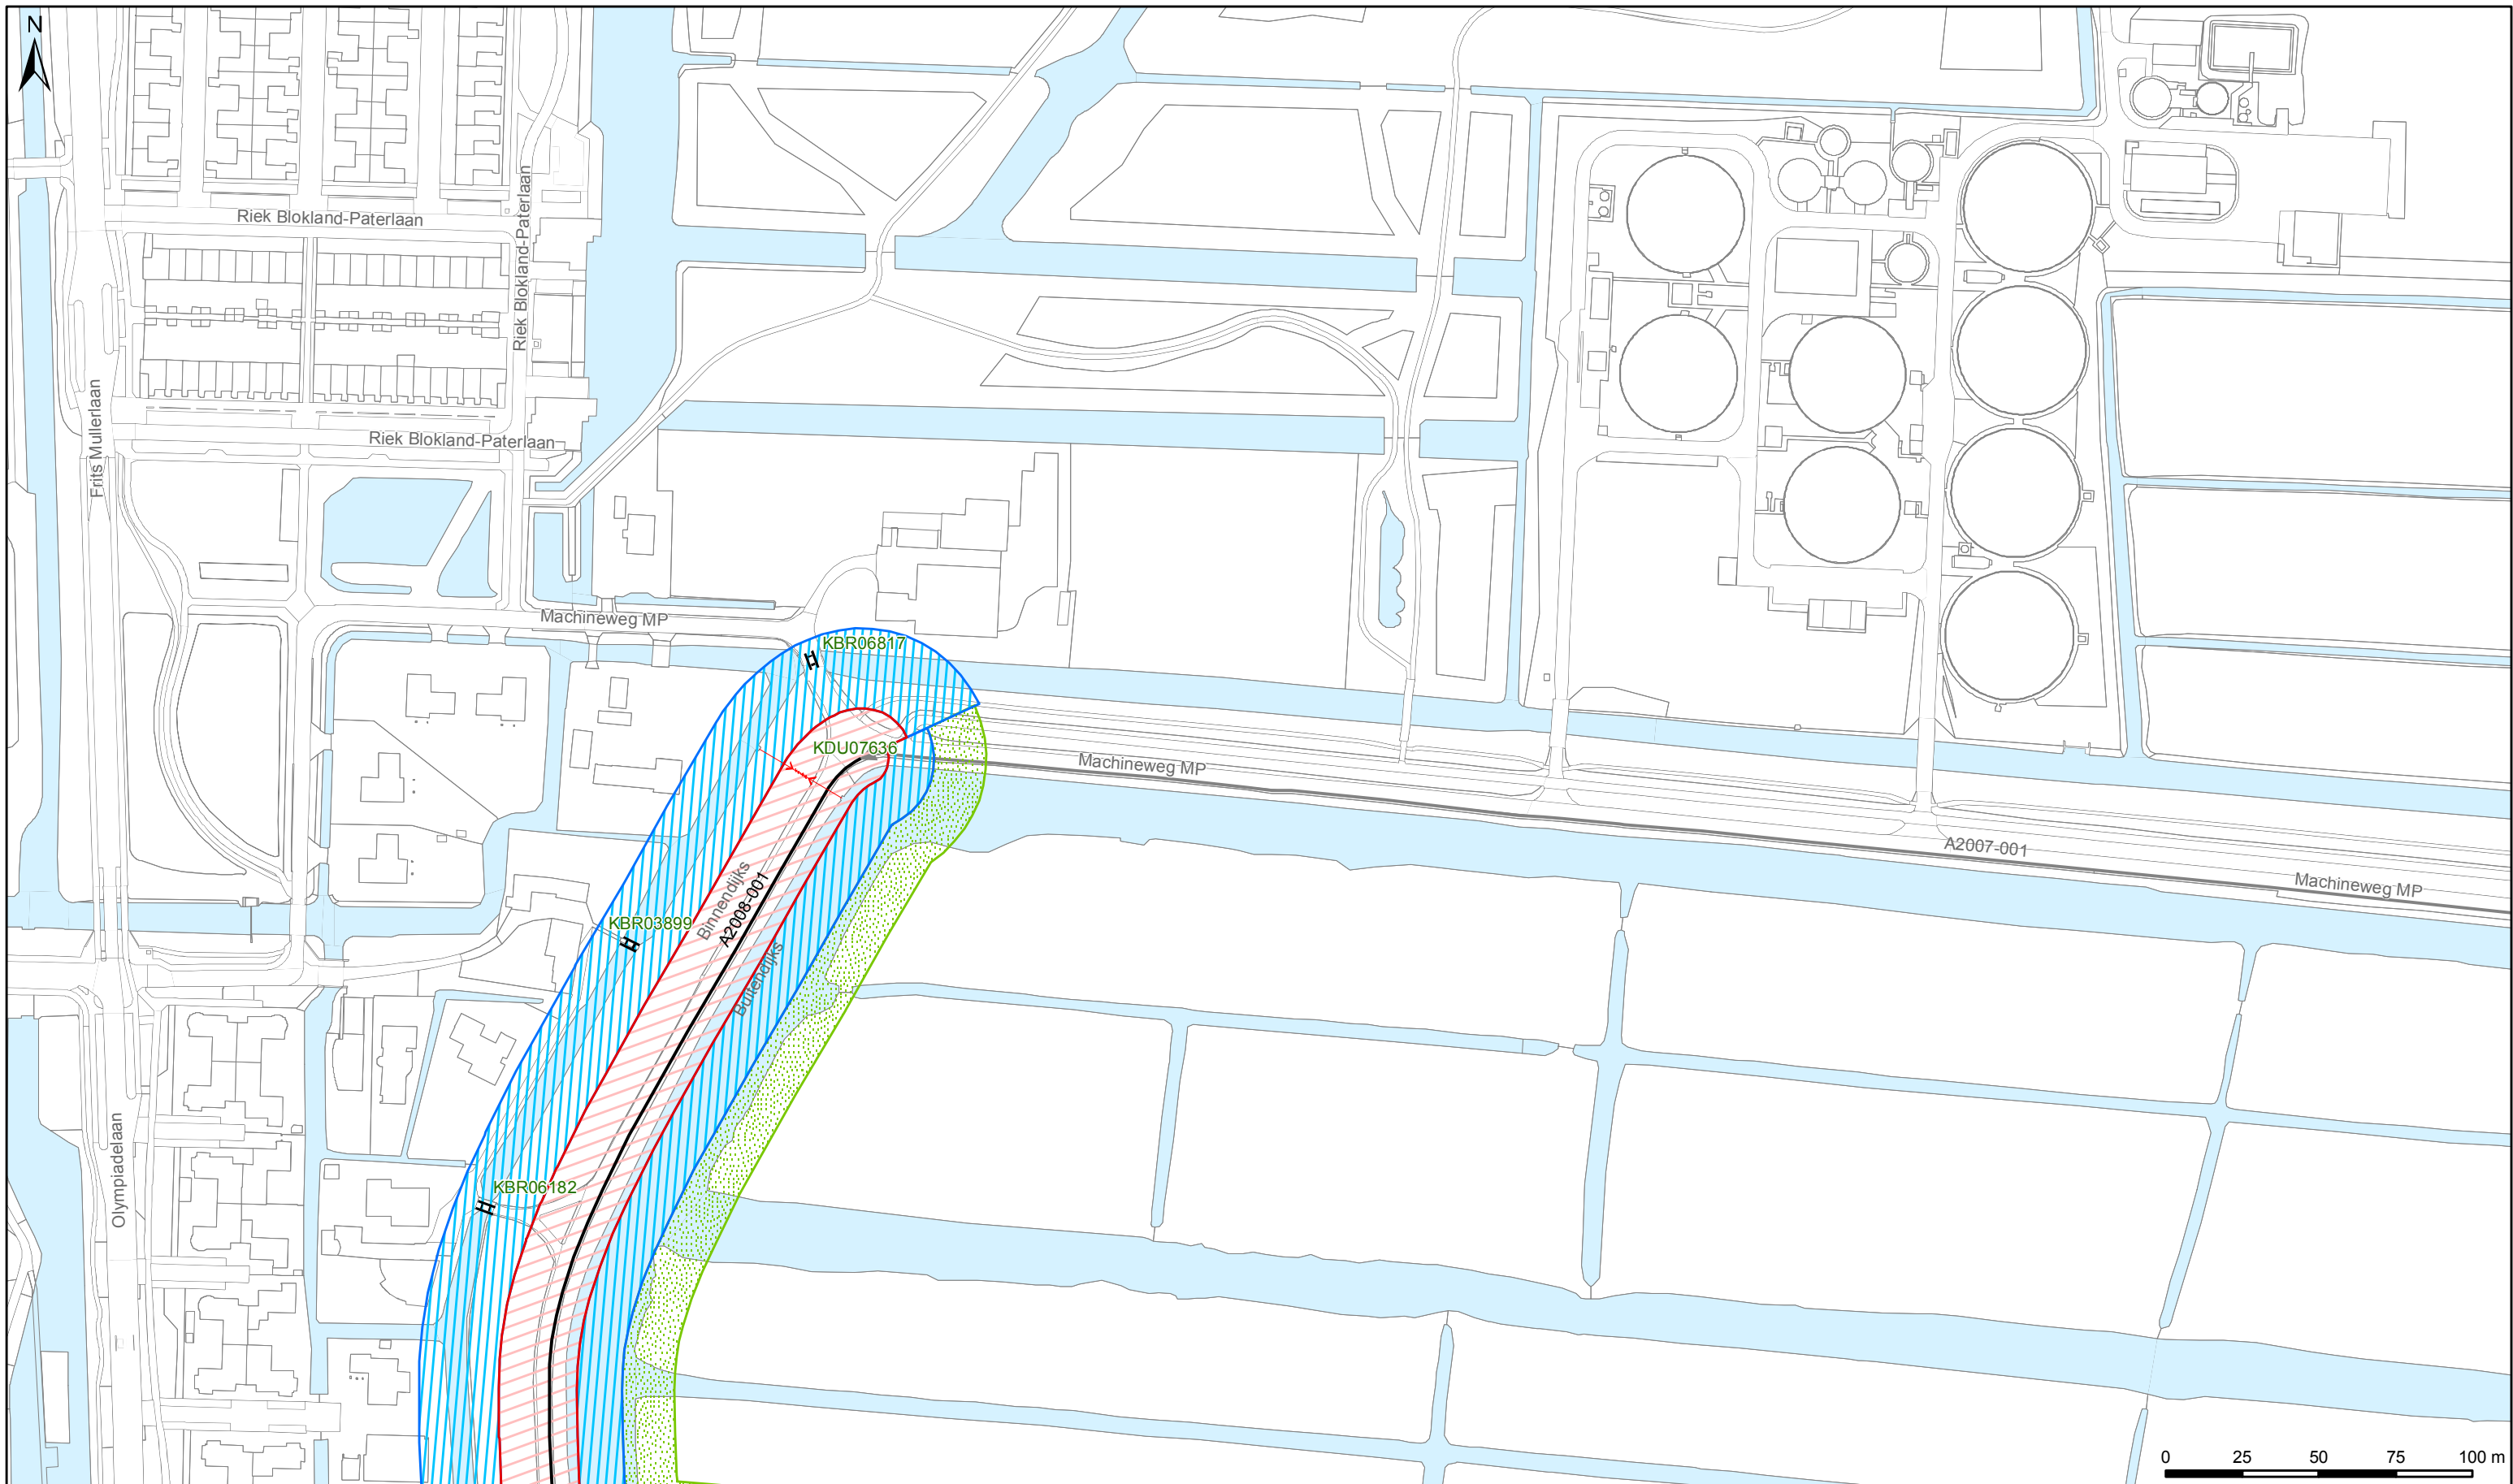

Legenda	
Keringen	
	Referentielijn
	Kernzone
	Beschermingszone
	Buitenbeschermingszone
Overig	
	Water
	Overige topografie
Kunstwerken	
	Gemalen
	Bruggen
	Stuwen
	Duikers
	Inlaten
	Sifons
	Sluizen

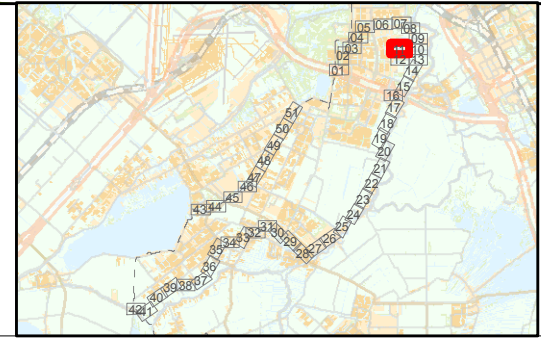

LEGGER VAN SECUNDAIRE KERINGEN IN WESTERAMSTEL MET DE DAARTOE BEHORENDE KUNSTWERKEN

Vastgesteld bij besluit BBVXX.XXXX d.d. x-x-2021



Waterschap Amstel, Gooi en Vecht

Bezoekadres:
Korte Ouderkerkerdijk 7
1096 AC Amsterdam
Tel. 0900-9394

Concept


Kaartblad 11

Datum: 04-10-2019	Formaat: A3	Schaal: 1:2.000	Kaartnummer: IB20190102
-------------------	-------------	-----------------	-------------------------

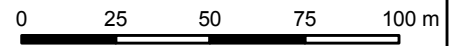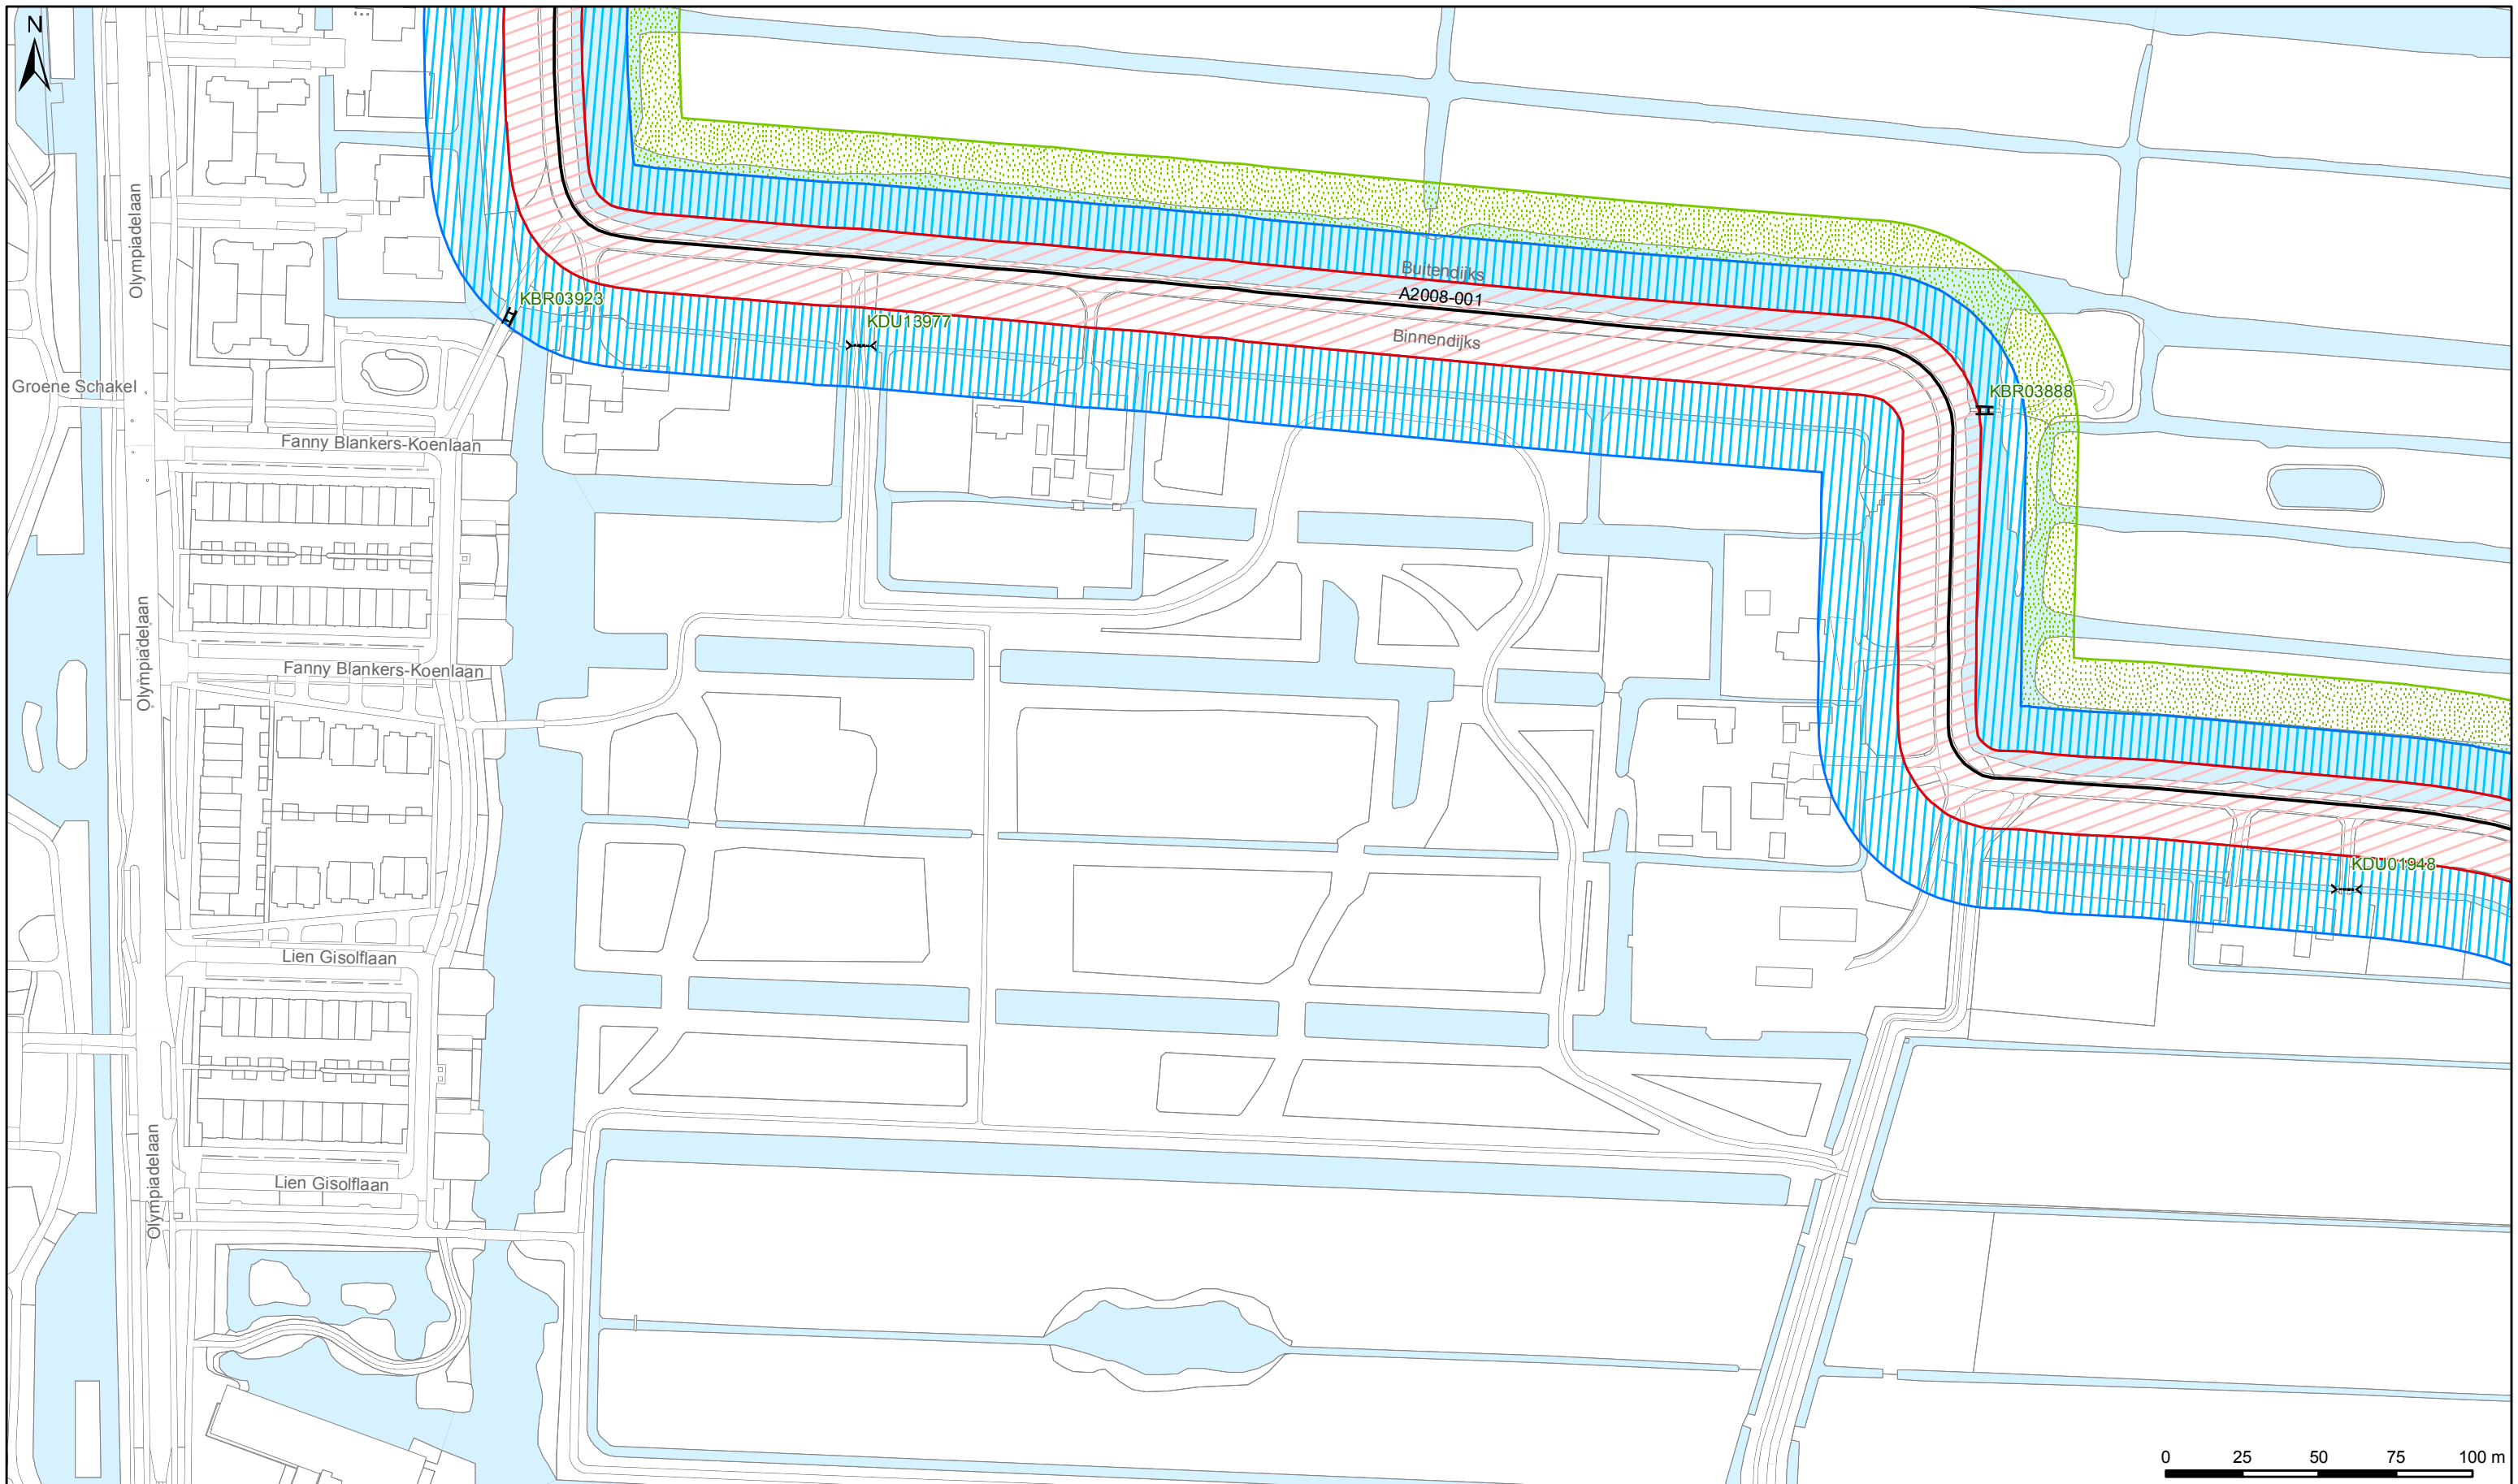

- Legenda**
- Keringen**
- Referentielijn
 - ▭ Kernzone
 - ▨ Beschermingszone
 - ▤ Buitenbeschermingszone
- Overig**
- Water
 - Overige topografie

- Kunstwerken**
- ▬ Gemalen
 - ▬ Bruggen
 - ⌋ Stuwen
 - ⌋ Duikers
 - ⌋ Inlaten
 - ⌋ Sifons
 - ⌋ Sluizen

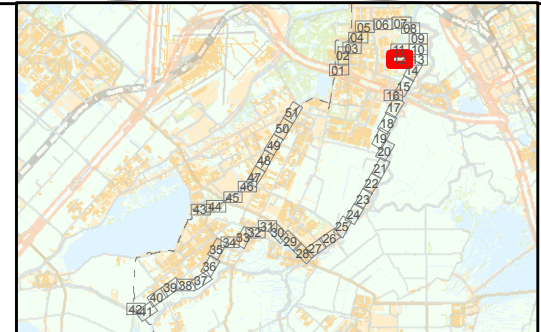

LEGGER VAN SECUNDAIRE KERINGEN IN WESTERAMSTEL MET DE DAARTOE BEHORENDE KUNSTWERKEN

Vastgesteld bij besluit BBVXX.XXXX d.d. x-x-2021

Waterschap Amstel, Gooi en Vecht


Bezoekadres:
Korte Ouderkerkerdijk 7
1096 AC Amsterdam
Tel. 0900-9394



Concept



Legenda	
Keringen	
	Referentielijn
	Kernzone
	Beschermingszone
	Buitenbeschermingszone
Overig	
	Water
	Overige topografie
Kunstwerken	
	Gemalen
	Bruggen
	Stuwen
	Duikers
	Inlaten
	Sifons
	Sluizen

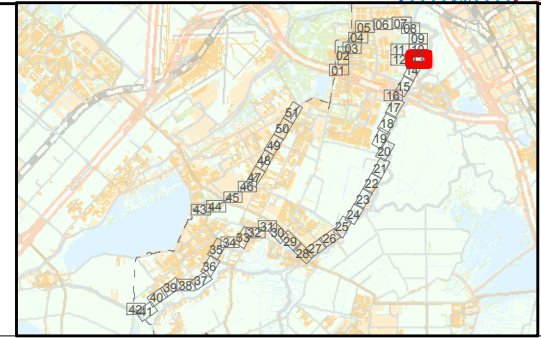

LEGGER VAN SECUNDAIRE KERINGEN IN WESTERAMSTEL MET DE DAARTOE BEHORENDE KUNSTWERKEN

Vastgesteld bij besluit BBVXX.XXXX d.d. x-x-2021


Waterschap Amstel, Gooi en Vecht

Bezoekadres:
Korte Ouderkerkerdijk 7
1096 AC Amsterdam
Tel. 0900-9394

Concept

Kaartblad 13

Datum: 04-10-2019	Formaat: A3	Schaal: 1:2.000	Kaartnummer: IB20190102
-------------------	-------------	-----------------	-------------------------

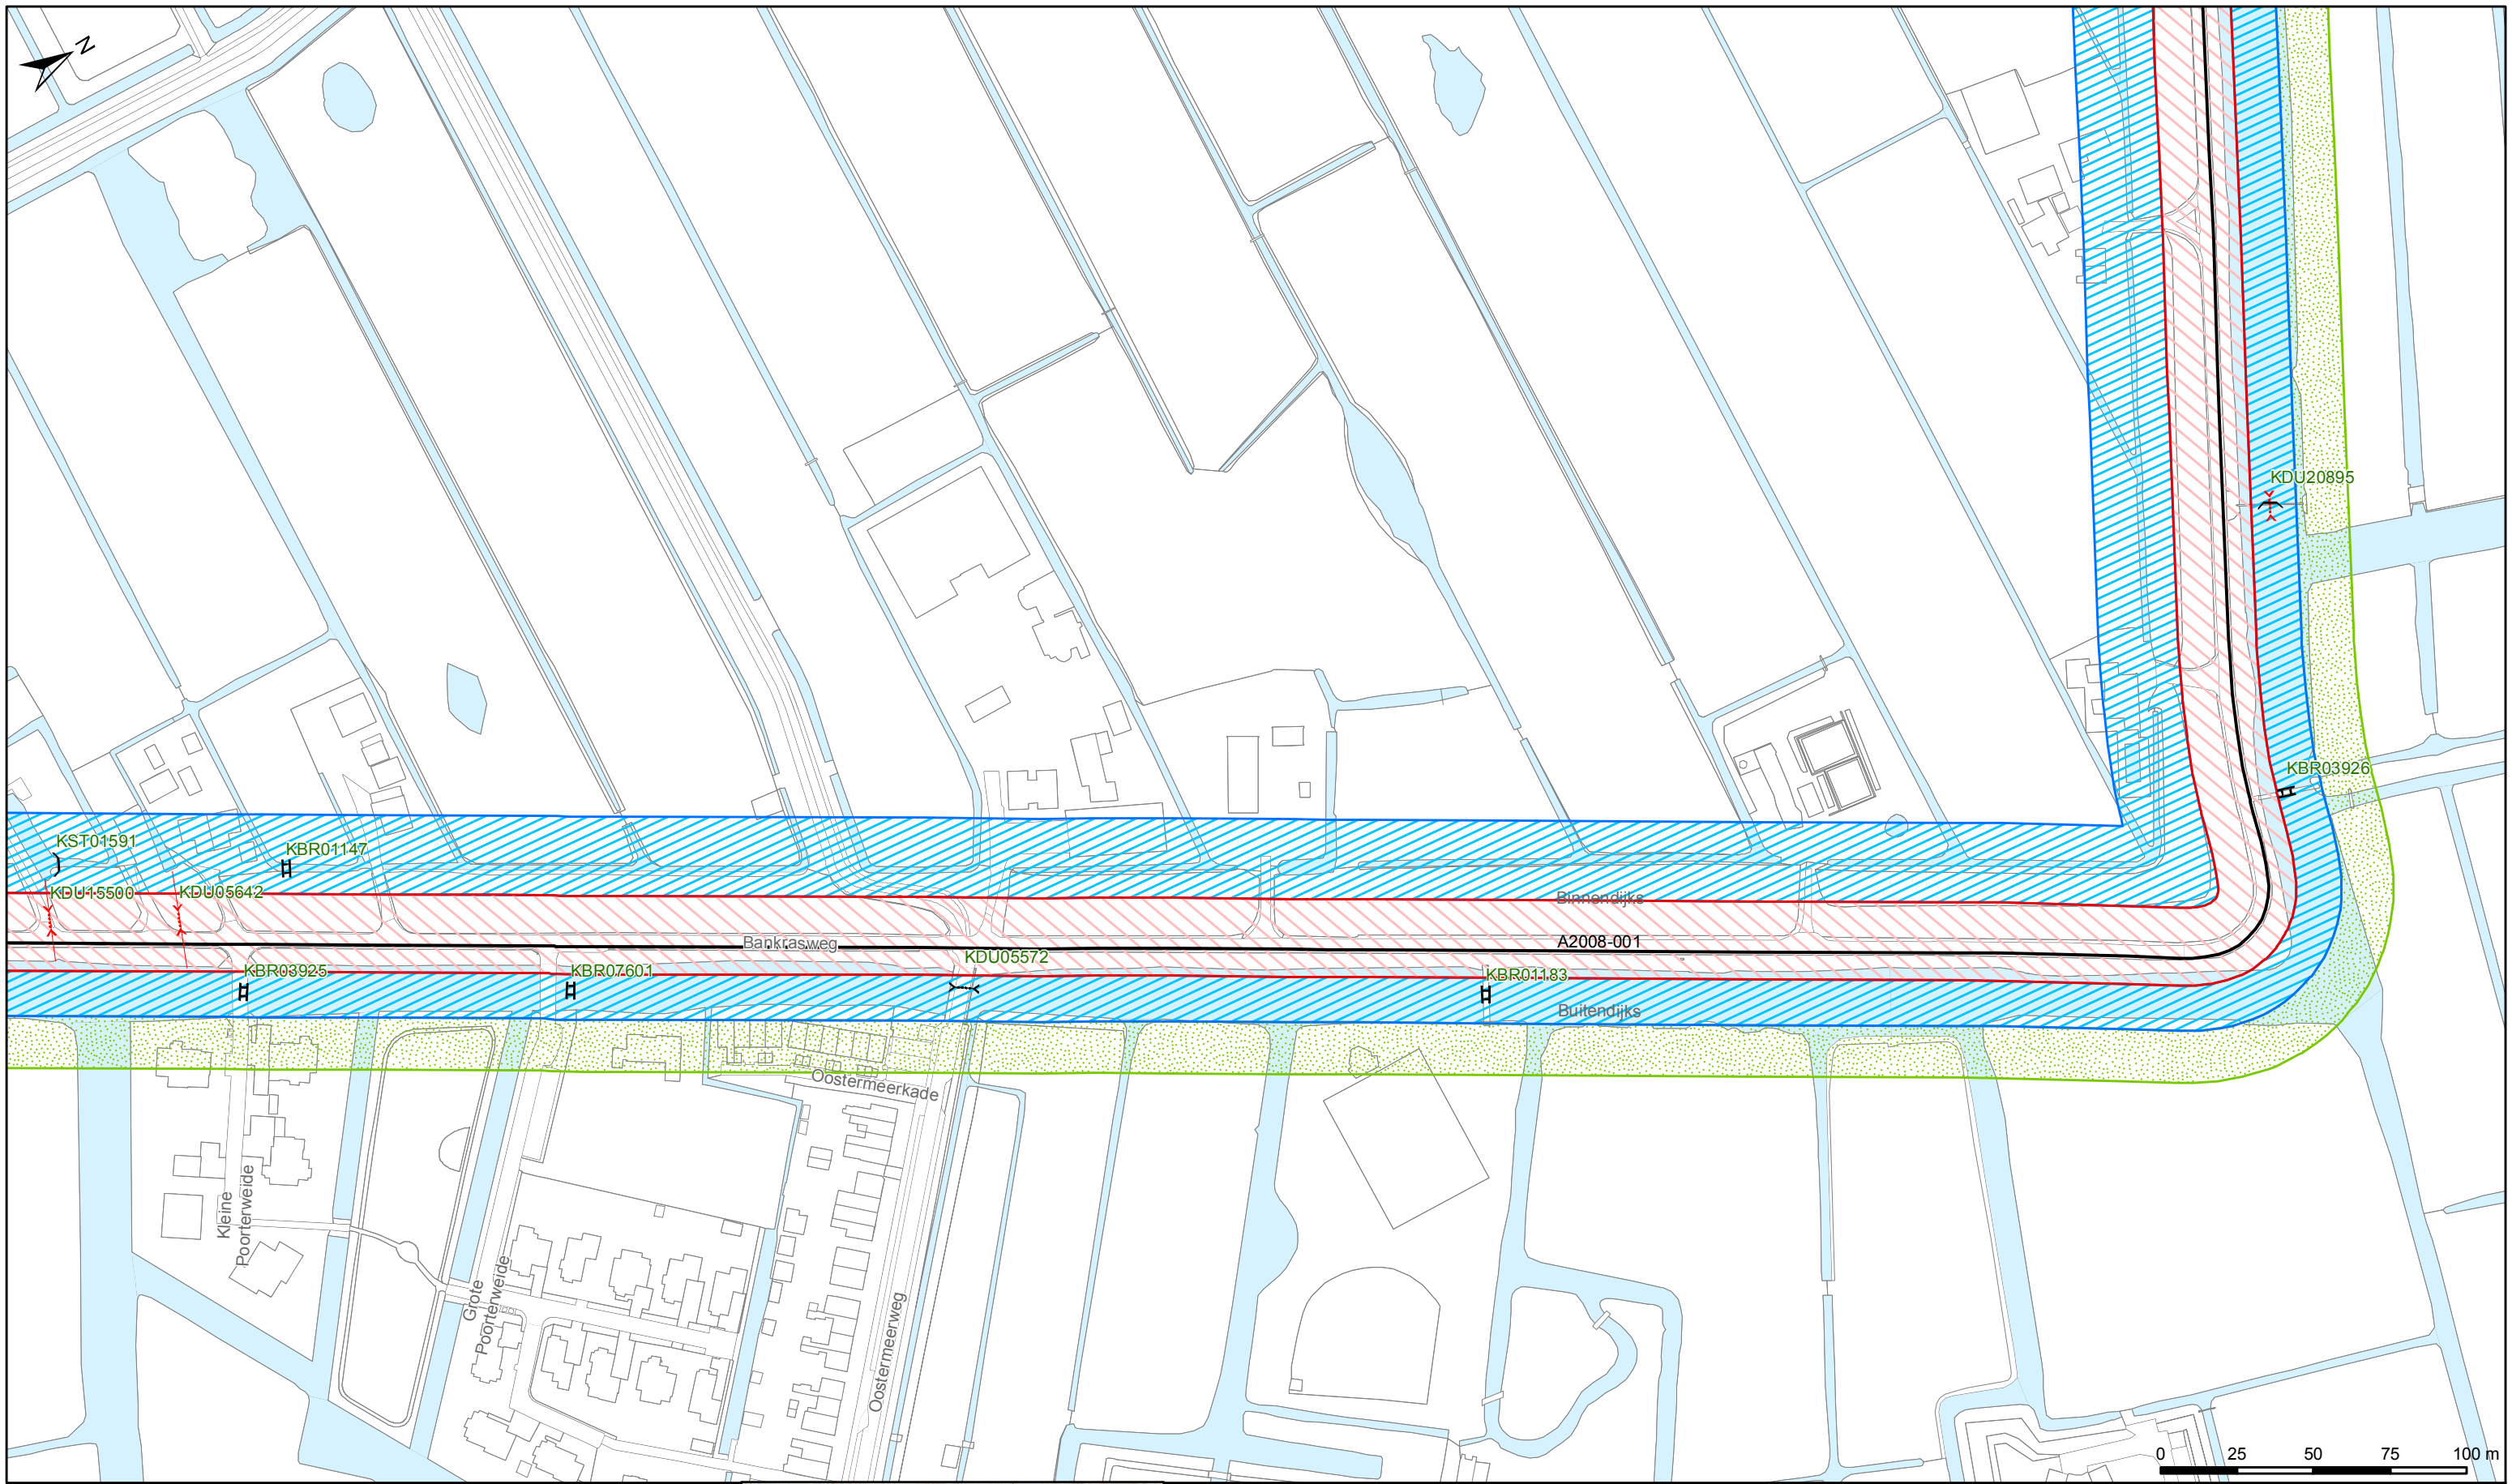

Legenda

Keringen


- Referentielijn
- Kernzone
- Beschermingszone
- Buitenbeschermingszone

Overig

- Water
- Overige topografie

Kunstwerken

- Gemalen
- Bruggen
- Stuwen
- Duikers
- Inlaten
- Sifons
- Sluizen

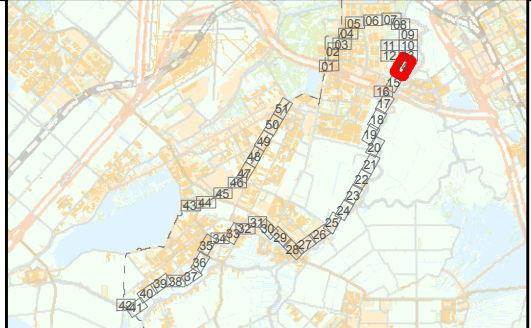

LEGGER VAN SECUNDAIRE KERINGEN IN WESTERAMSTEL MET DE DAARTOE BEHORENDE KUNSTWERKEN

Vastgesteld bij besluit BBVXX.XXXX d.d. x-x-2021



Waterschap Amstel, Gooi en Vecht

Bezoekadres:
Korte Ouderkerkerdijk 7
1096 AC Amsterdam
Tel. 0900-9394

Concept


Kaartblad 14

Datum: 04-10-2019 Formaat: A3 Schaal: 1:2.000 Kaartnummer: IB20190102

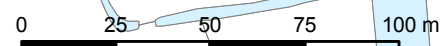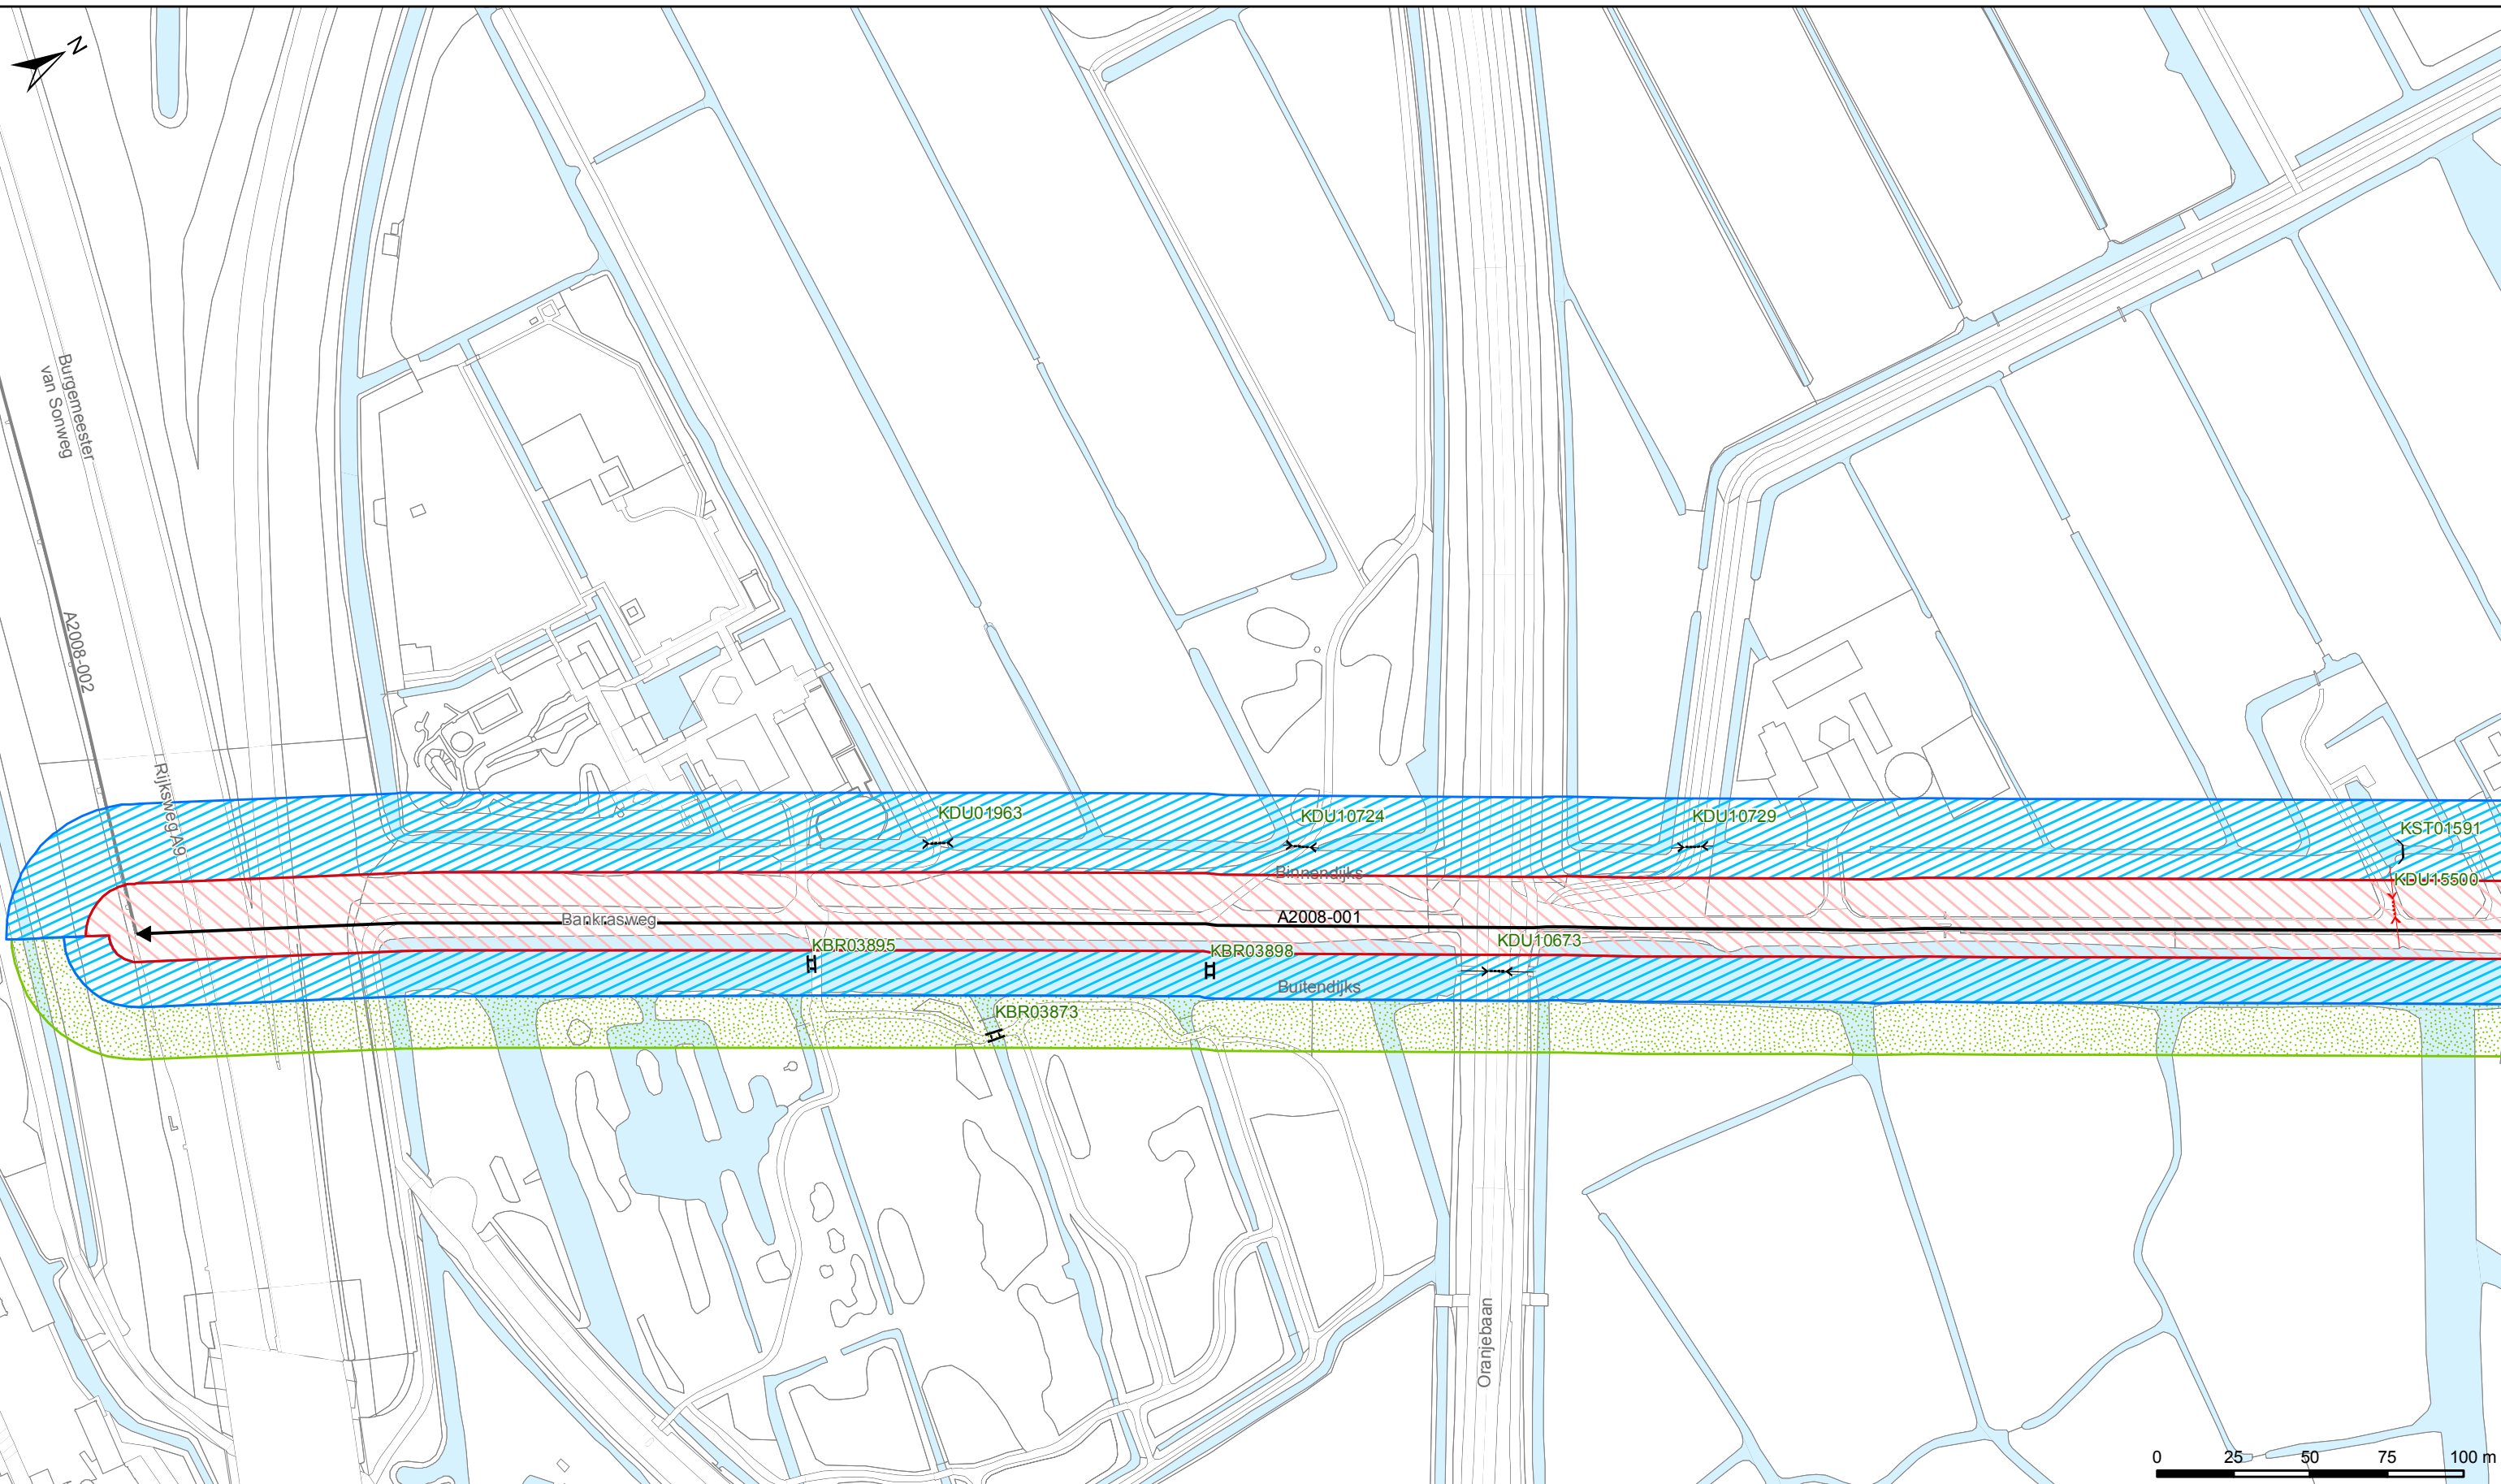

- Legenda**
- Keringen**
- ➔ Referentielijn
 - ▭ Kernzone
 - ▨ Beschermingszone
 - ▤ Buitenbeschermingszone
- Overig**
- Water
 - Overige topografie

- Kunstwerken**
- ▬ Gemalen
 - ⊥ Bruggen
 - ⌒ Stuwen
 - ⋯ Duikers
 - ⌒ Inlaten
 - ⊥ Sifons
 - ⊥ Sluizen

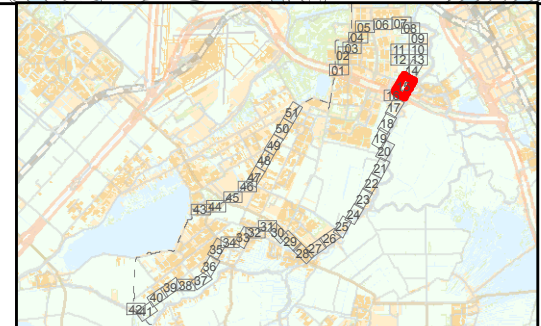

LEGGER VAN SECUNDAIRE KERINGEN IN WESTERAMSTEL MET DE DAARTOE BEHORENDE KUNSTWERKEN


Vastgesteld bij besluit BBVXX.XXXX d.d. x-x-2021


Waterschap Amstel, Gooi en Vecht

Bezoekadres:
Korte Ouderkerkerdijk 7
1096 AC Amsterdam
Tel. 0900-9394

Kaartblad 15


Datum: 04-10-2019 Formaat: A3 Schaal: 1:2.000 Kaartnummer: IB20190102

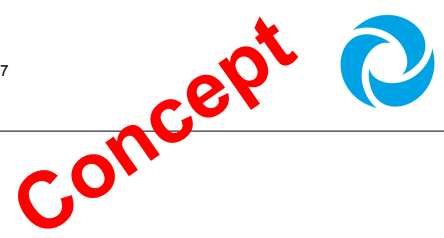

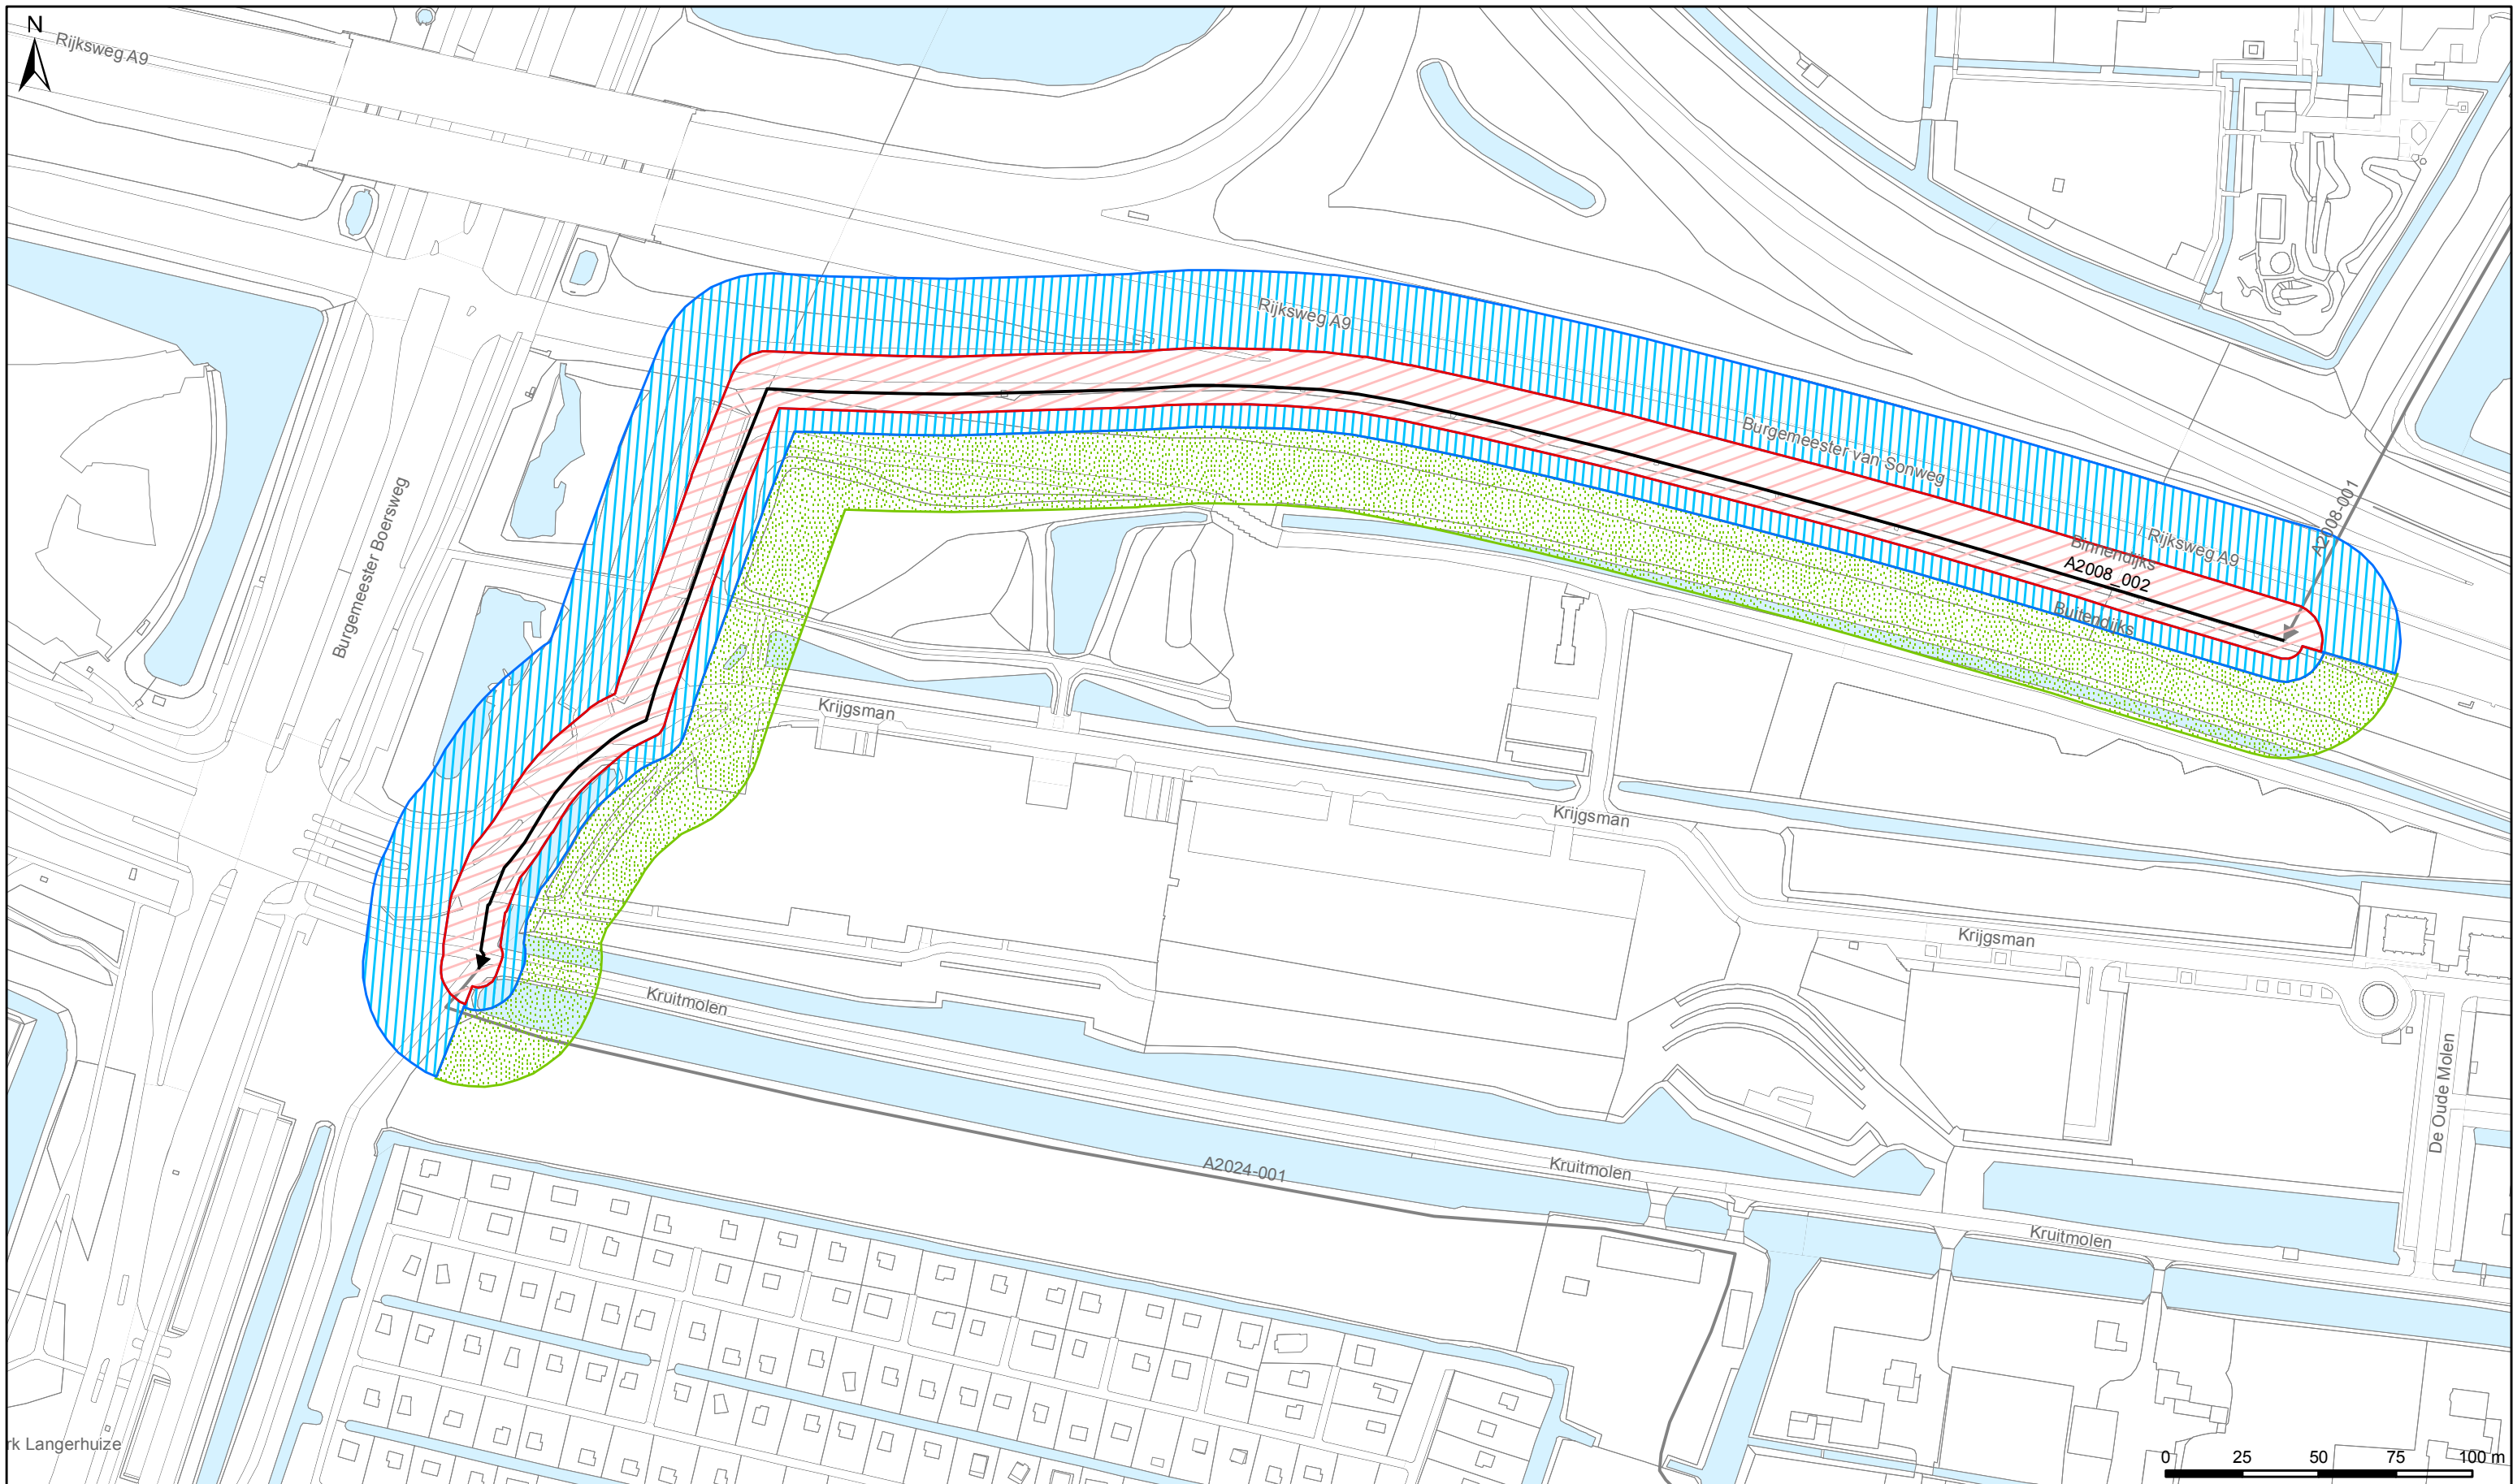

- Legenda**
- Keringen**
- Referentielijn
 - Kernzone
 - Beschermingszone
 - Buitenbeschermingszone
- Overig**
- Water
 - Overige topografie

- Kunstwerken**
- Gemalen
 - Bruggen
 - Stuwen
 - Duikers
 - Inlaten
 - Sifons
 - Sluizen

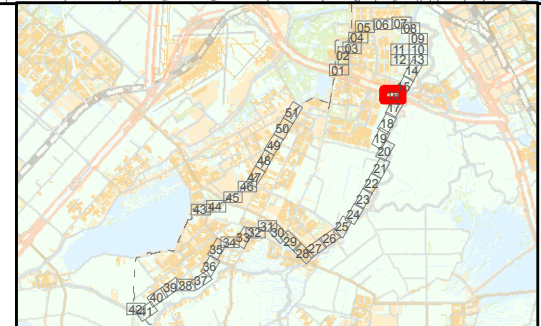

LEGGER VAN SECUNDAIRE KERINGEN IN WESTERAMSTEL MET DE DAARTOE BEHORENDE KUNSTWERKEN

Vastgesteld bij besluit BBVXX.XXXX d.d. x-x-2021


Waterschap Amstel, Gooi en Vecht

Bezoekadres:
Korte Ouderkerkerdijk 7
1096 AC Amsterdam
Tel. 0900-9394




Kaartblad 16

Concept

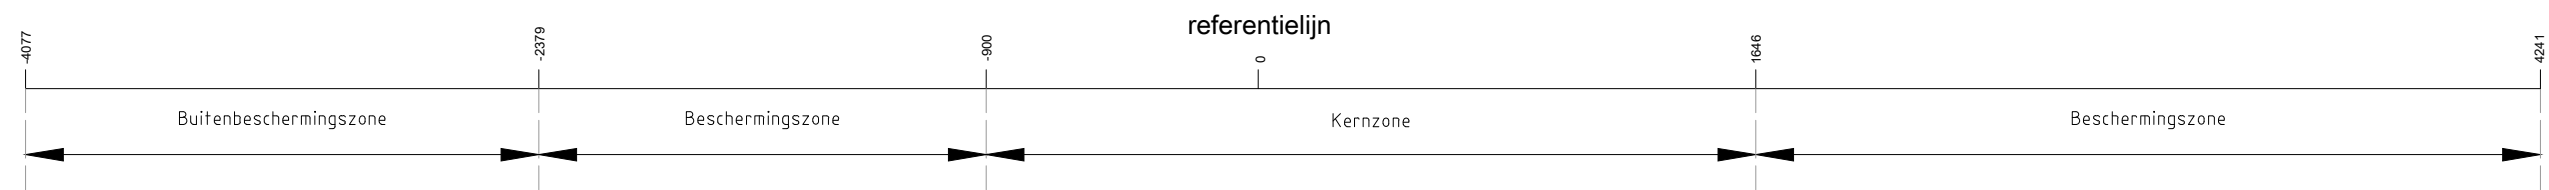

N.A.P. 0

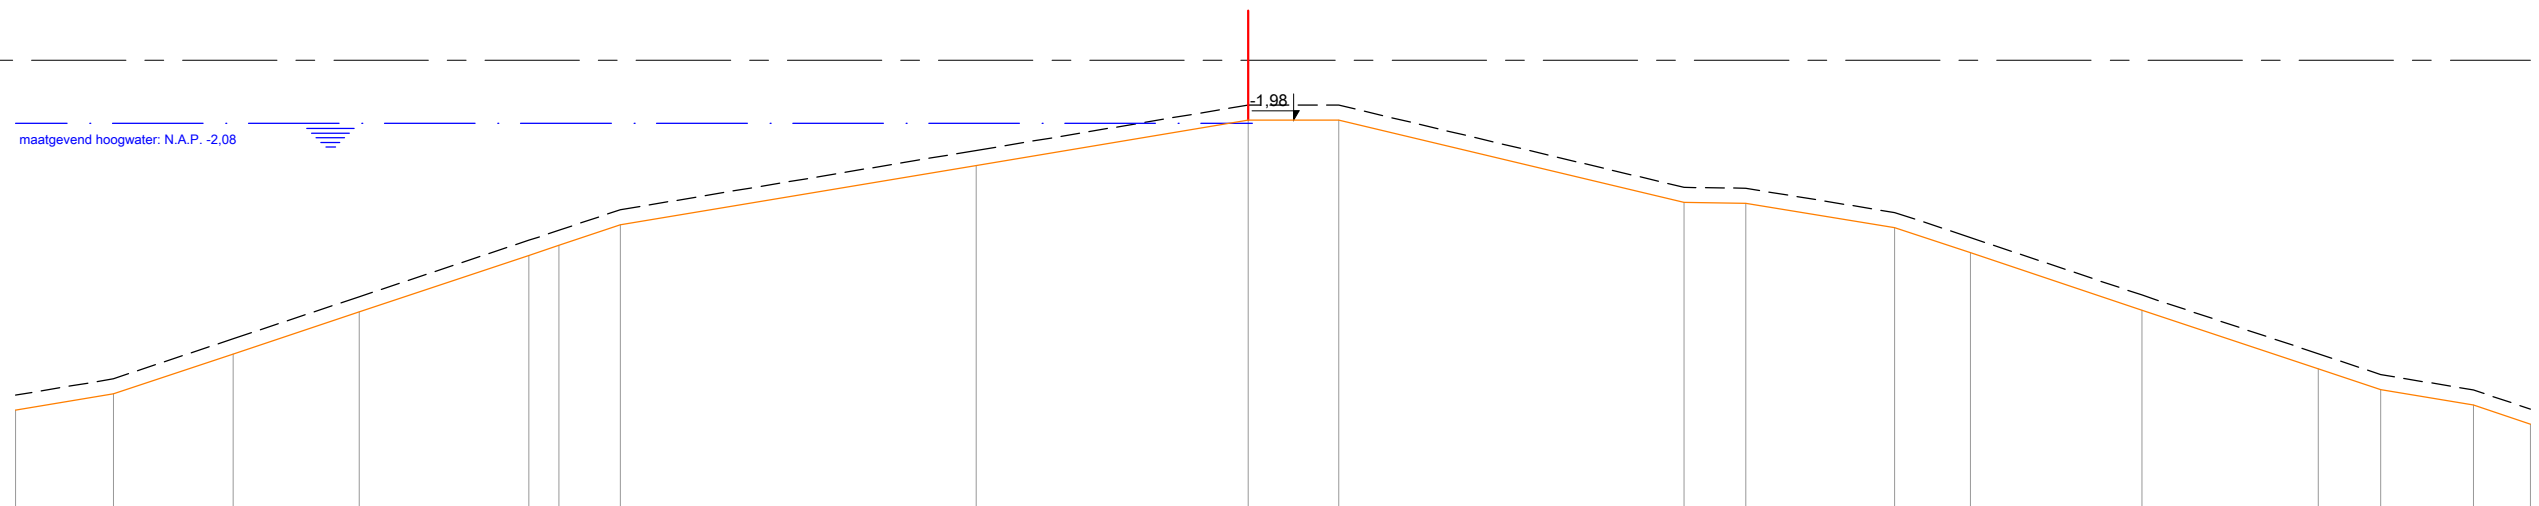

A2008_001

Leggerhoogte in centimeters t.o.v. N.A.P.	-1157	-1103	-971	-832	-645	-612	-544	-346	0	-198	1441	-470	1646	-473	2138	-553	2389	-636	2956	-826	3539	-1020	3746	-1089	4052	-1140	4241	-1203
Leggerafstand in centimeters t.o.v. 0-punt	-4077	-3753	-3357	-2940	-2379	-2280	-2076	-900	0	300	1441	1646	2138	2389	2956	3539	3746	4052	4241									

Legenda :

- Waterkering
- Minimaal profiel
- - - Profiel van vrije ruimte
- Waterlijn
- | Referentielijn

Opmerking:

Hoogtematen in meters t.o.v. NAP

Waterschap Amstel, Gooi en Vecht

Postbus 94370
1090 GJ AMSTERDAM

Leggerprofiel secundaire waterkering

Concept




schaal: 1:250

formaat: A3

nr. A2008_001


datum: xx-xx-2021

code: _

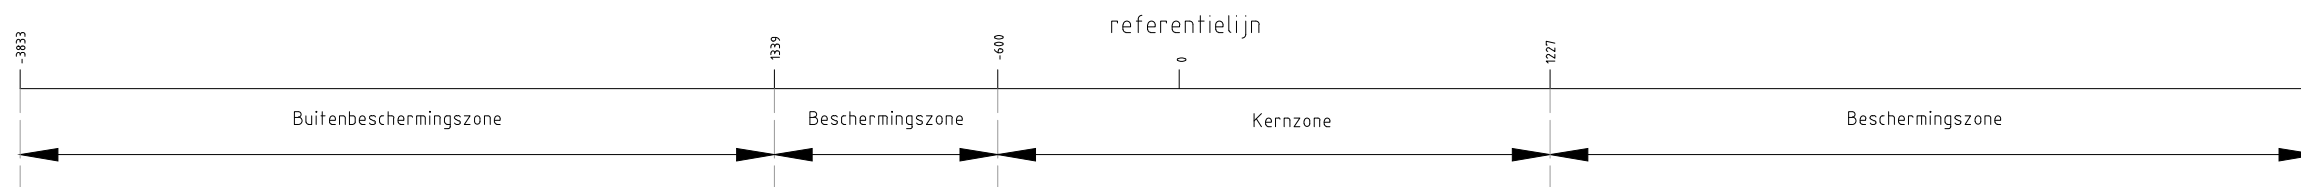

N.A.P. 0

maatgevend hoogwater: N.A.P. -2,08

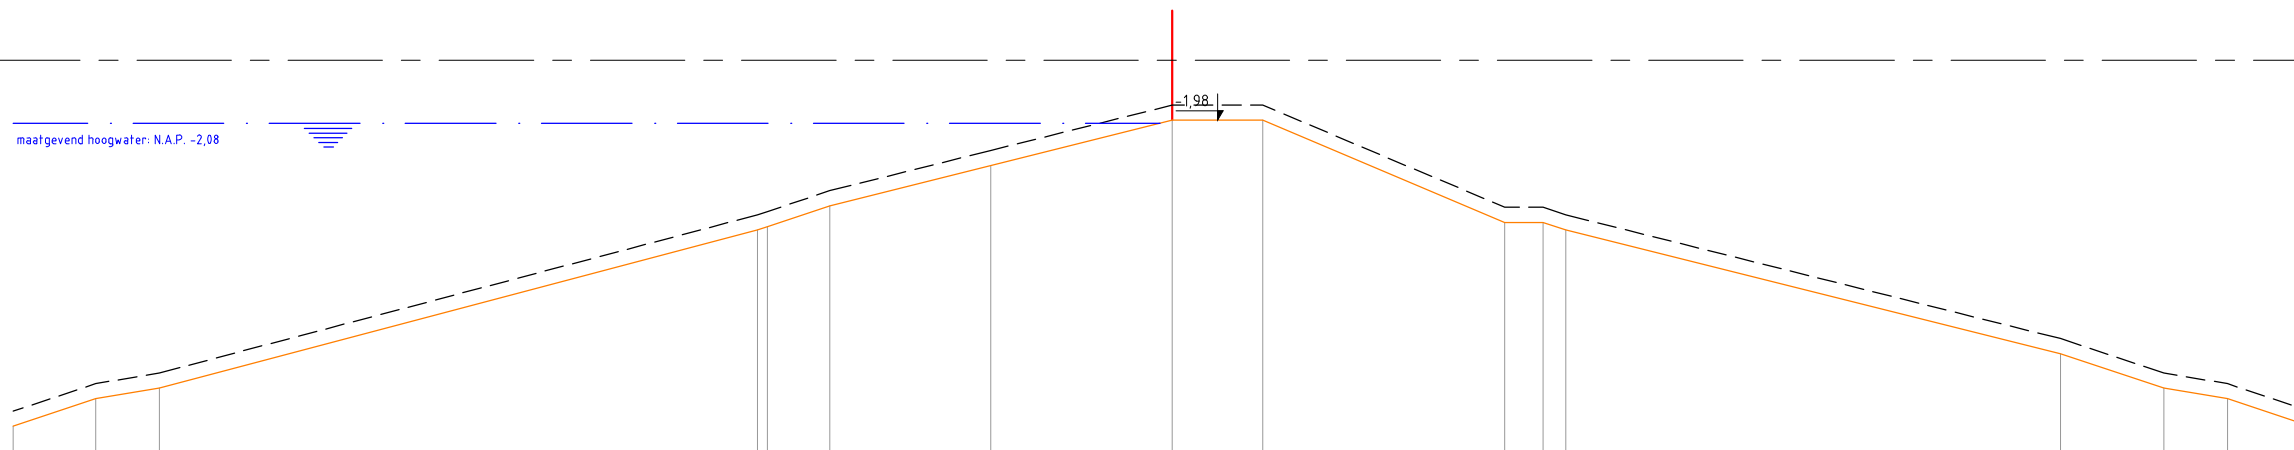


A2008_002																				
Leggerhoogte in centimeters t.o.v. N.A.P.	-1210	-1119	-1084	-561	-550	-481	-348	-198	198	-198	-536	-536	-561	-970	-1084	-1119	-1210			
Leggerafstand in centimeters t.o.v. 0-punt	-3833	-3560	-3350	-1372	-1339	-1132	-600	0	300	1100	1227	1302	2938	3280	3490	3763				

Legenda :

- Waterkering
- Minimaal profiel
- Profiel van vrije ruimte
- Waterlijn
- Referentielijn

Opmerking:
Hoogtematen in meters t.o.v. NAP

Waterschap Amstel, Gooi en Vecht Postbus 94370 1090 GJ AMSTERDAM		
Leggerprofiel secundaire waterkering Concept		
schaal: 1:250	formaat: A3	nr. A2008_002
datum: xx-xx-2021	code: _	