




voorgevel



rechtergevel

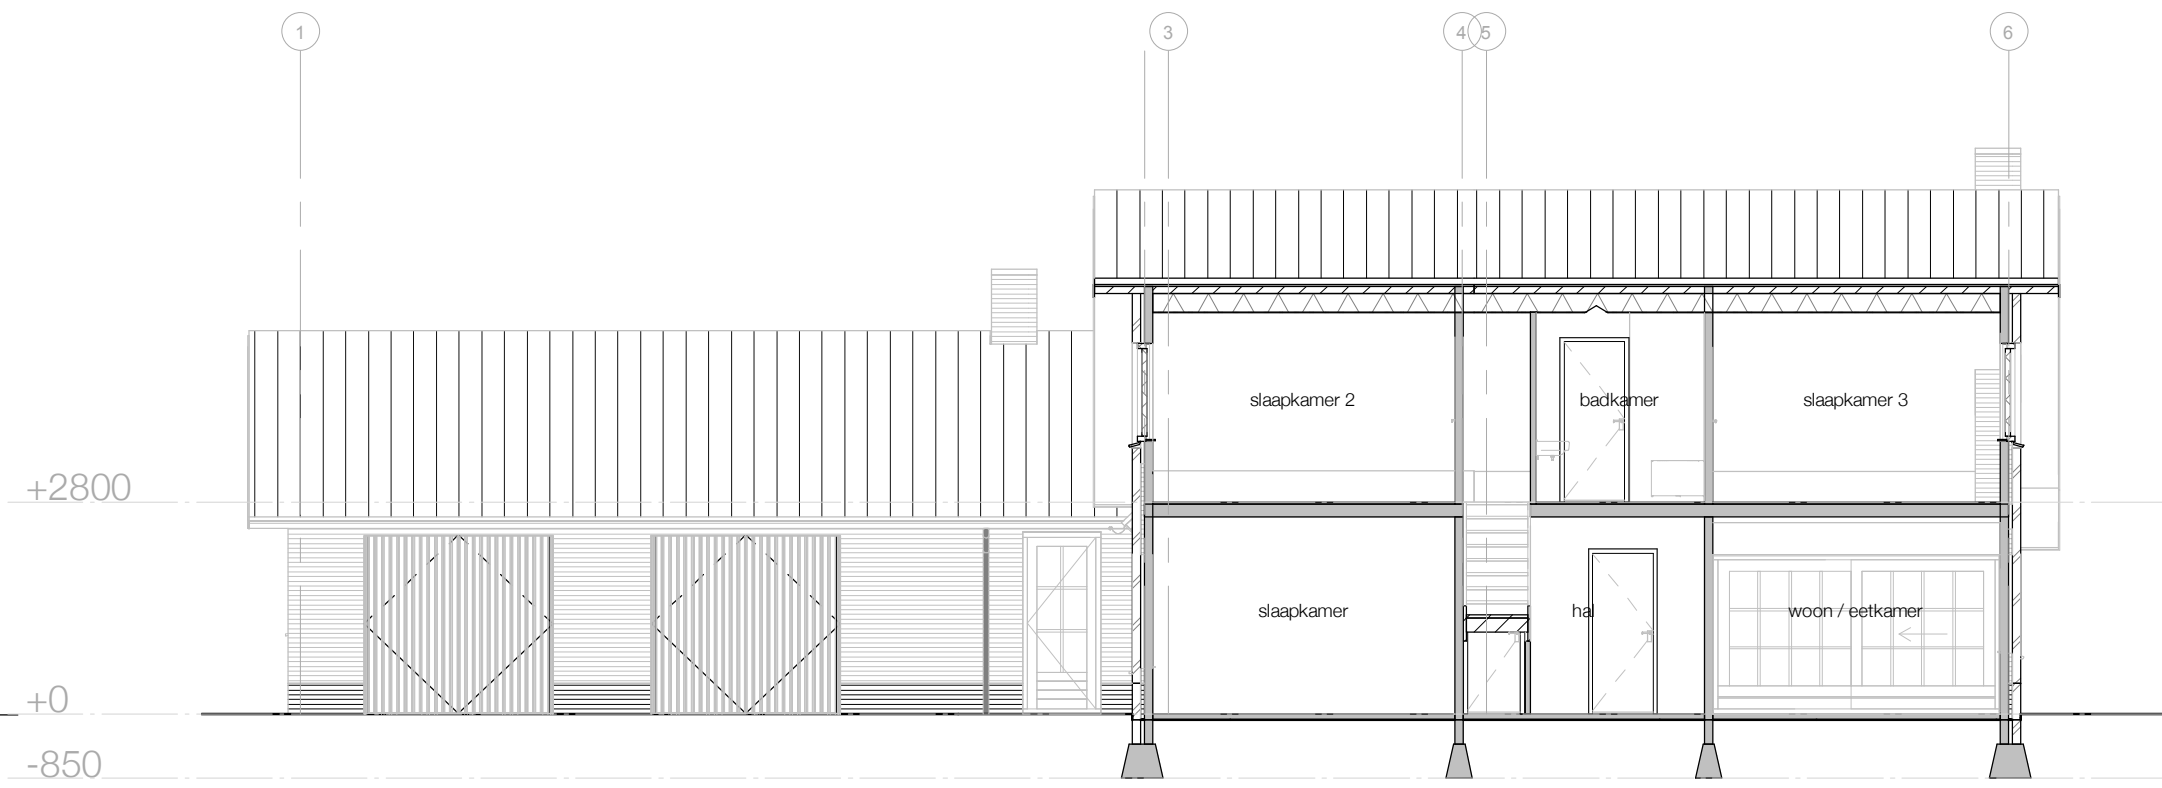


doorsnede A



linkergevel




achtergevel

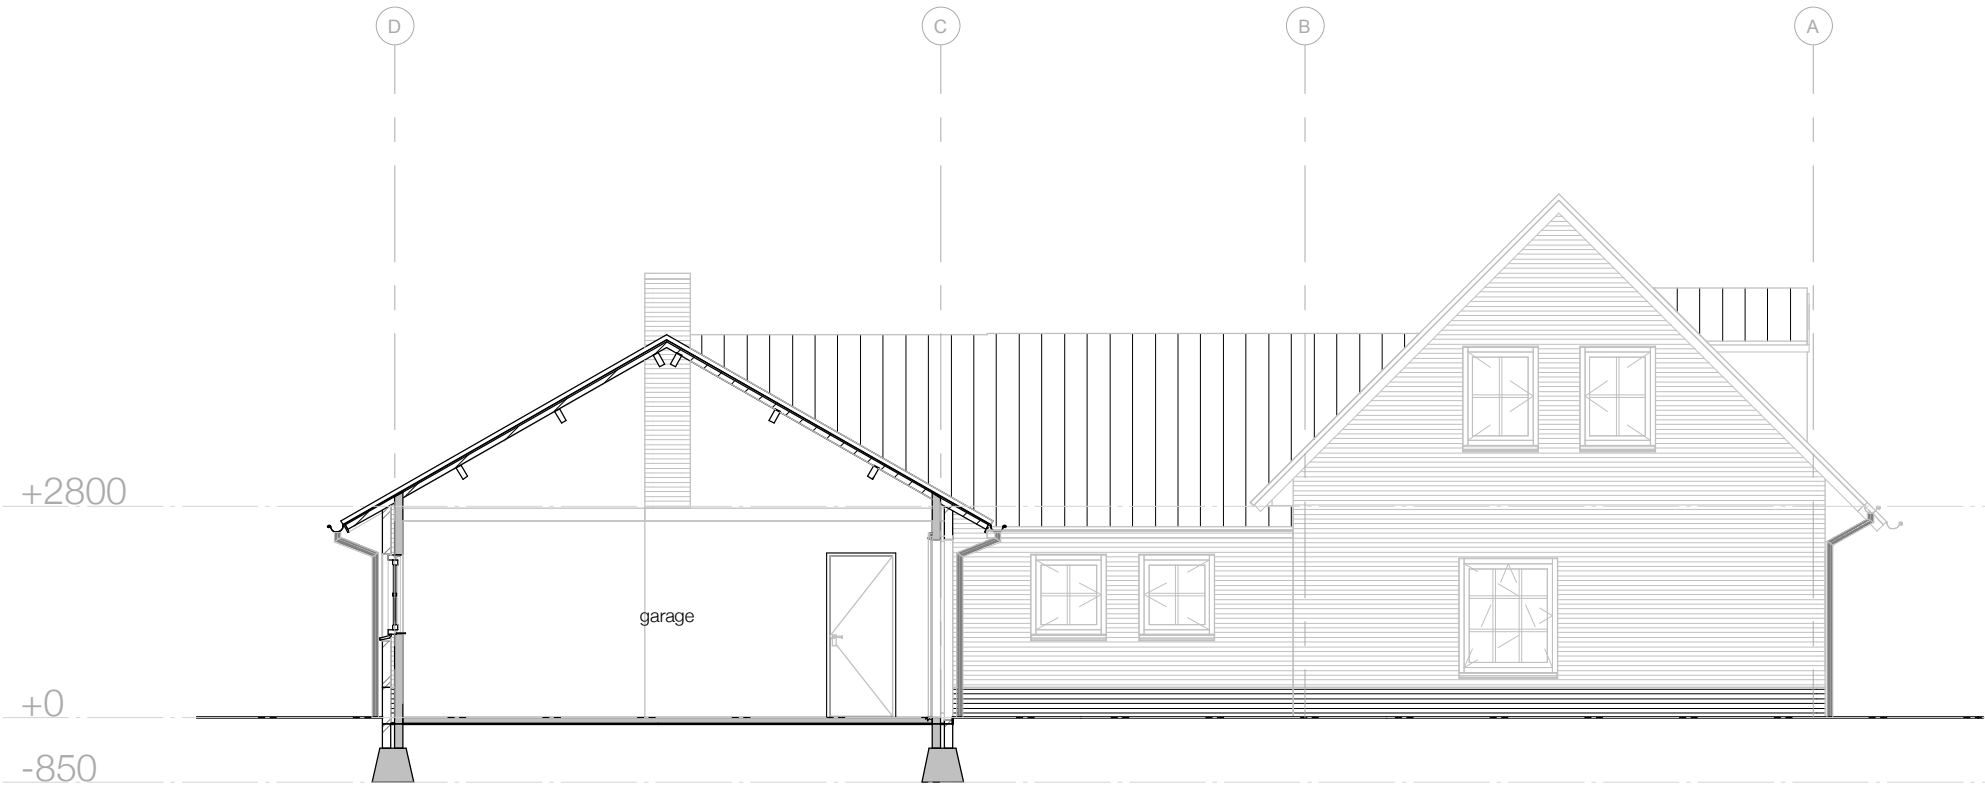


doorsnede B




begane grond

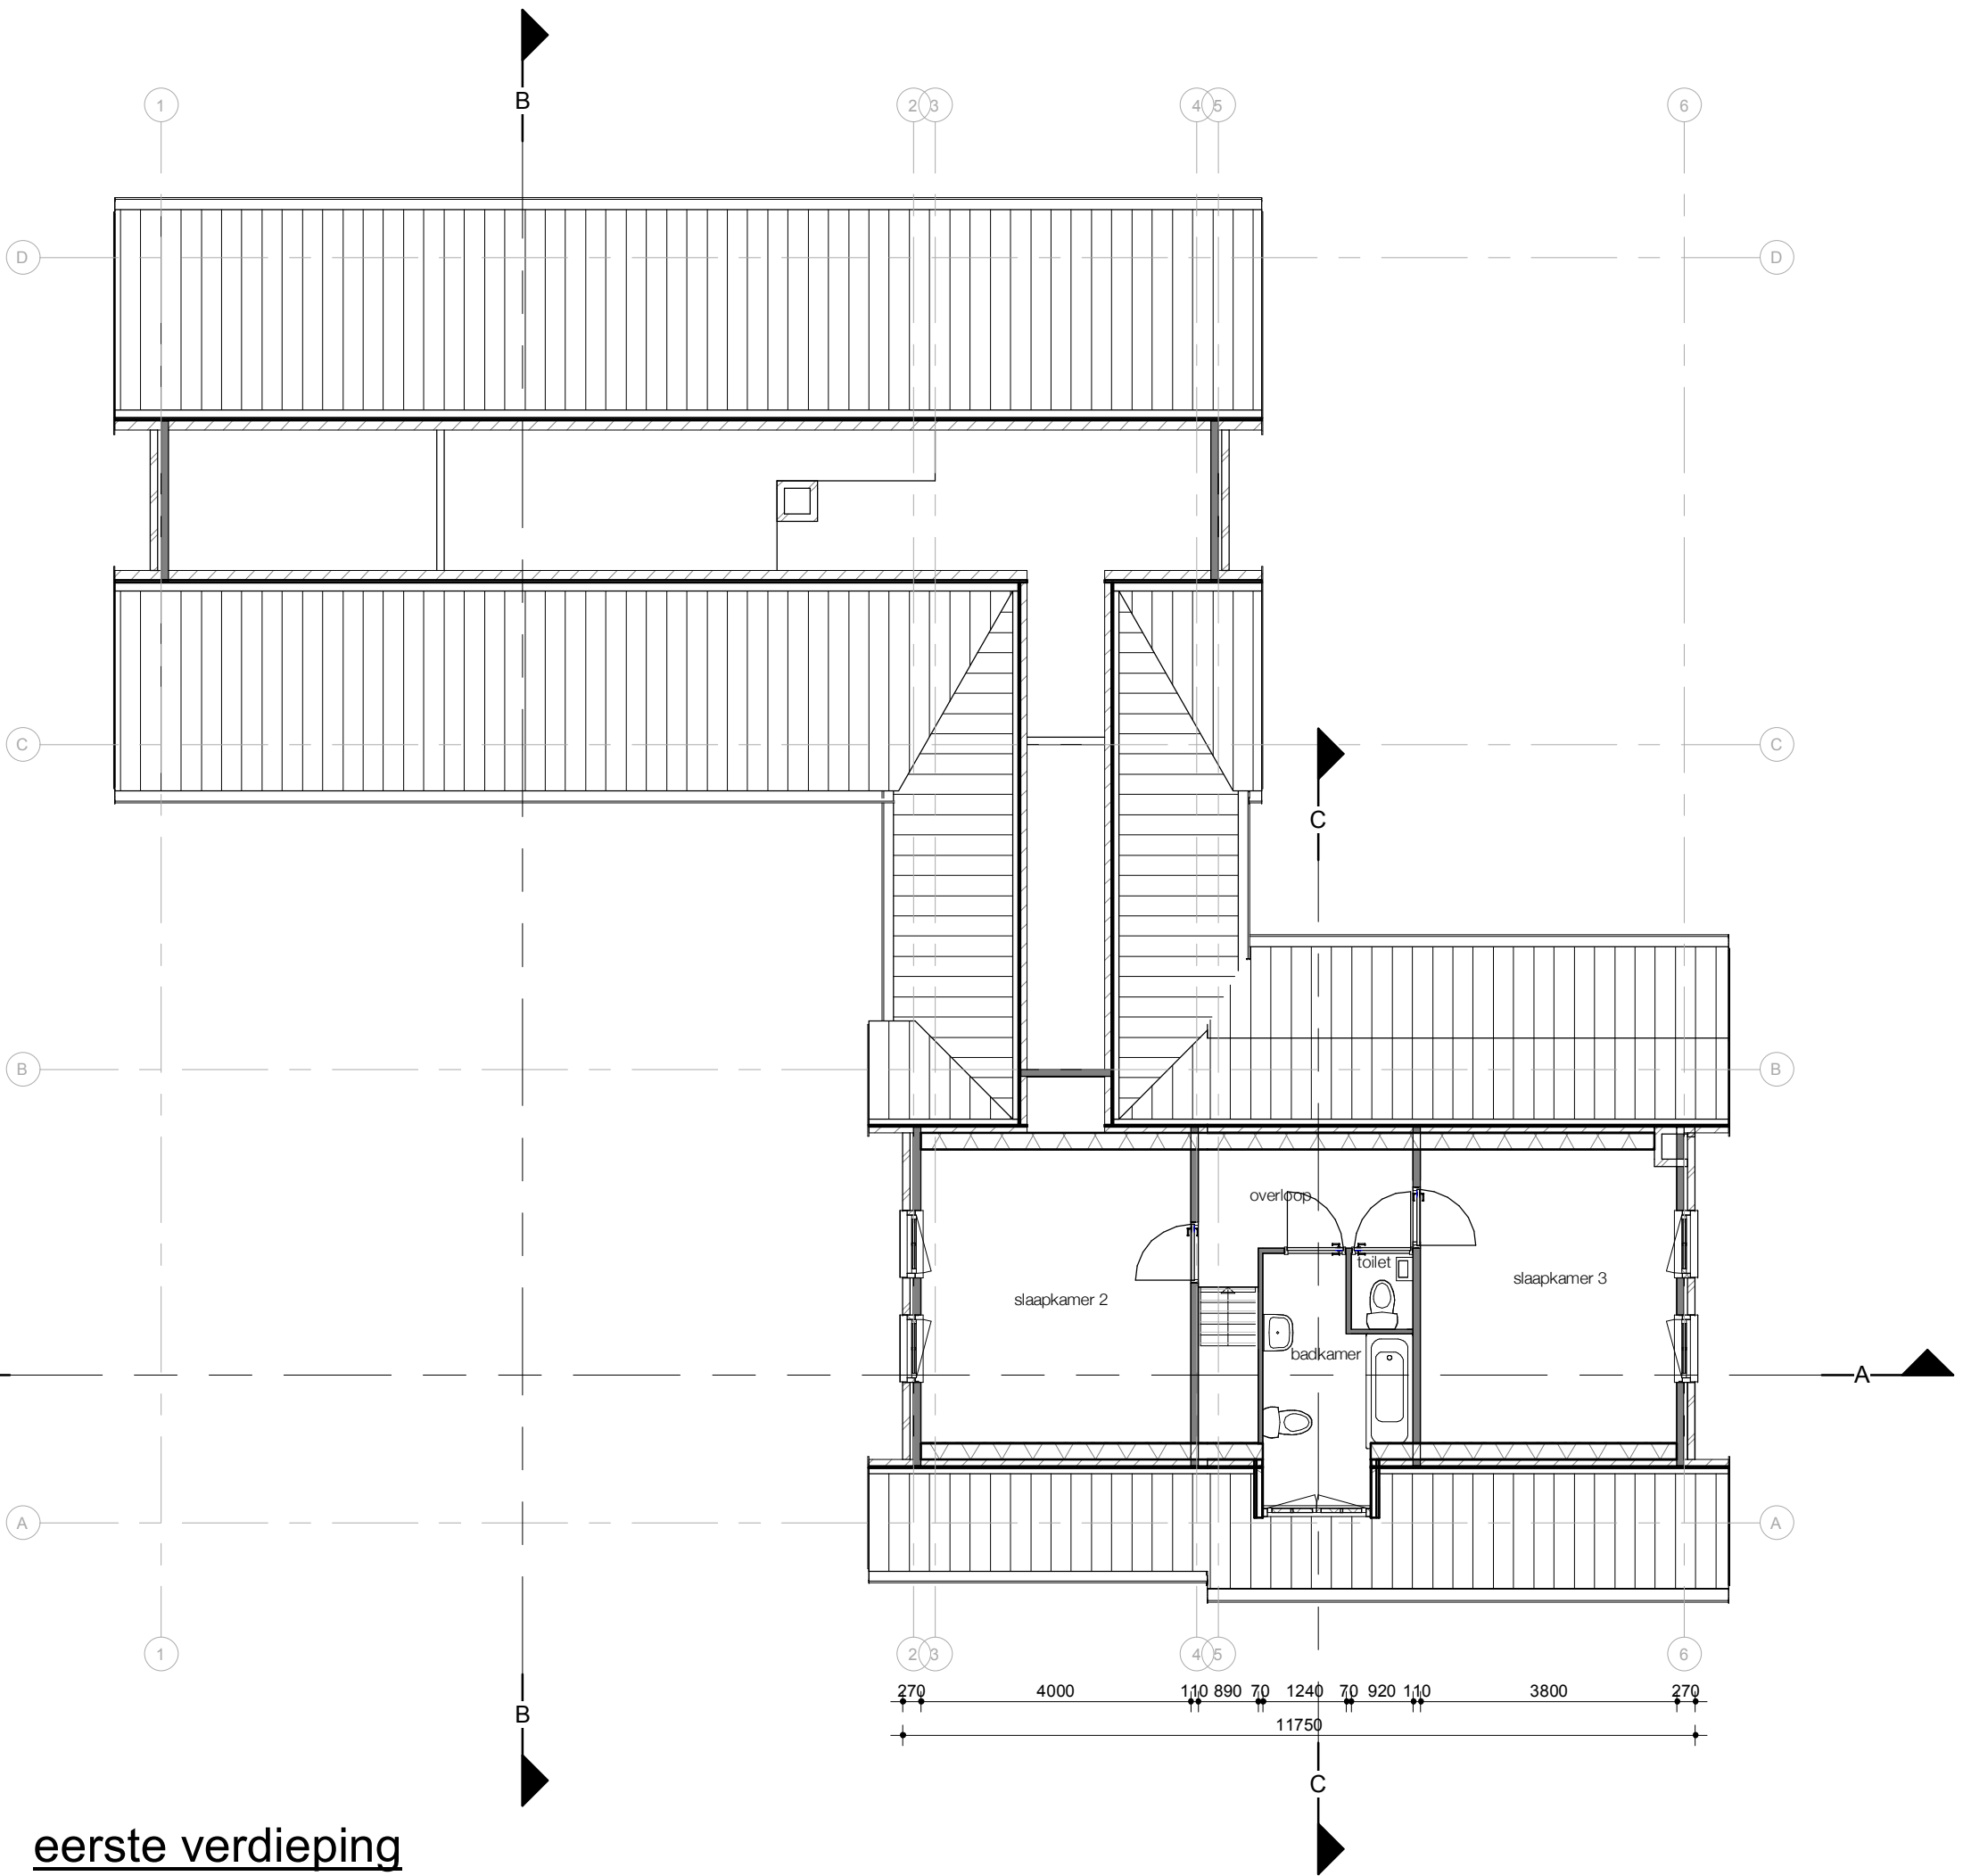

eerste verdieping

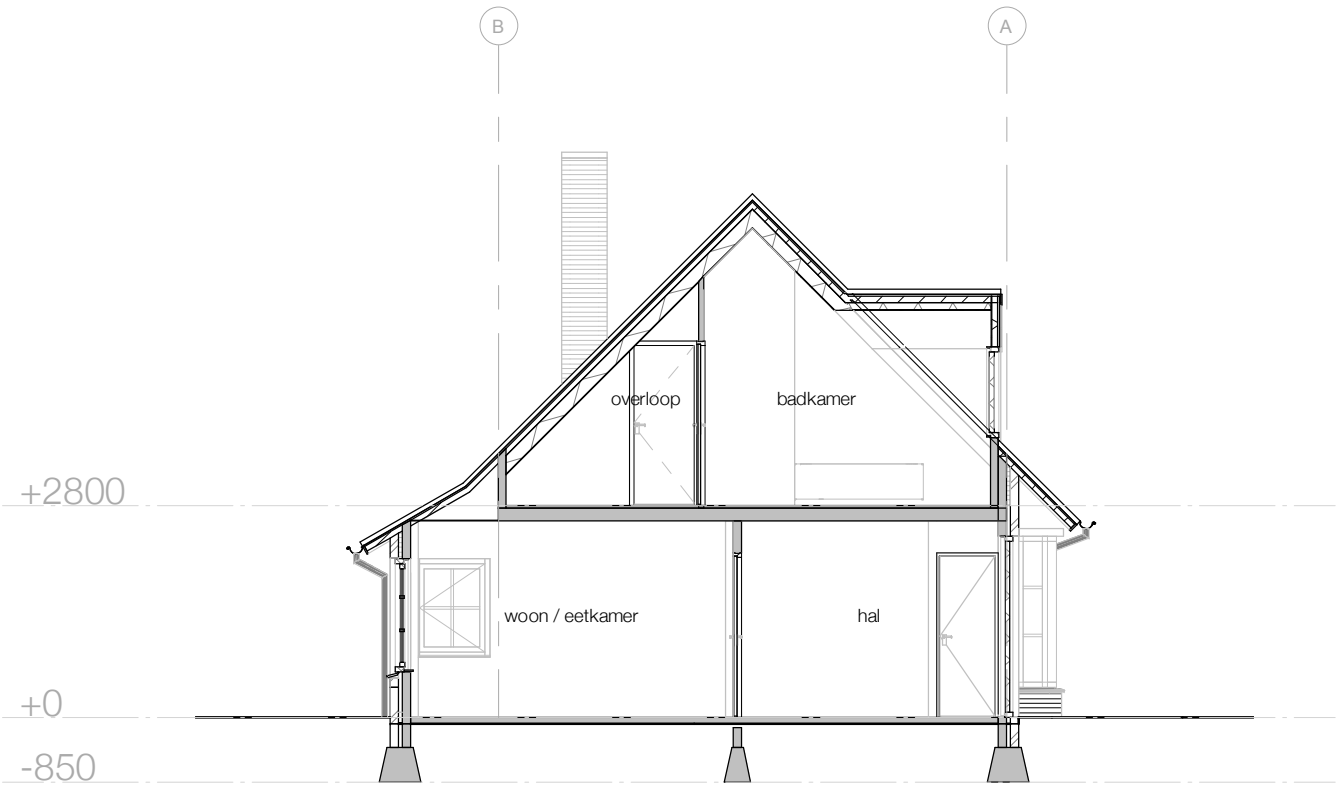

doorsnede C

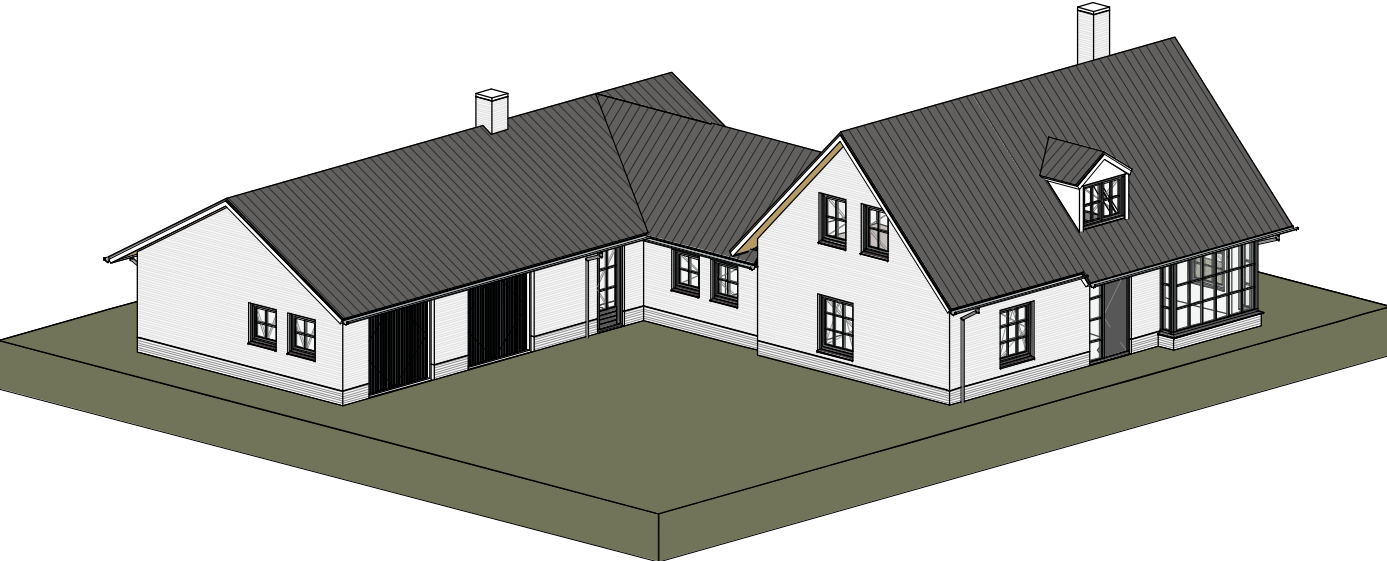

MORE FOR YOU MOREFORYOU.NL TEL: 0342-480070	DATUM:	09-04-2021		
	PROJECT:	Moorveld 4 te Liessel		
	OPDRACHTGEVER:			
	FASE:	OS		
	OMSCHRIJVING:	plattegronden gevels en doorsneden		
SCHAAL:	PROJECT NUMMER:	BLAD NUMMER:	AFMETING:	
1 : 100	921163	OS_000	A1	