


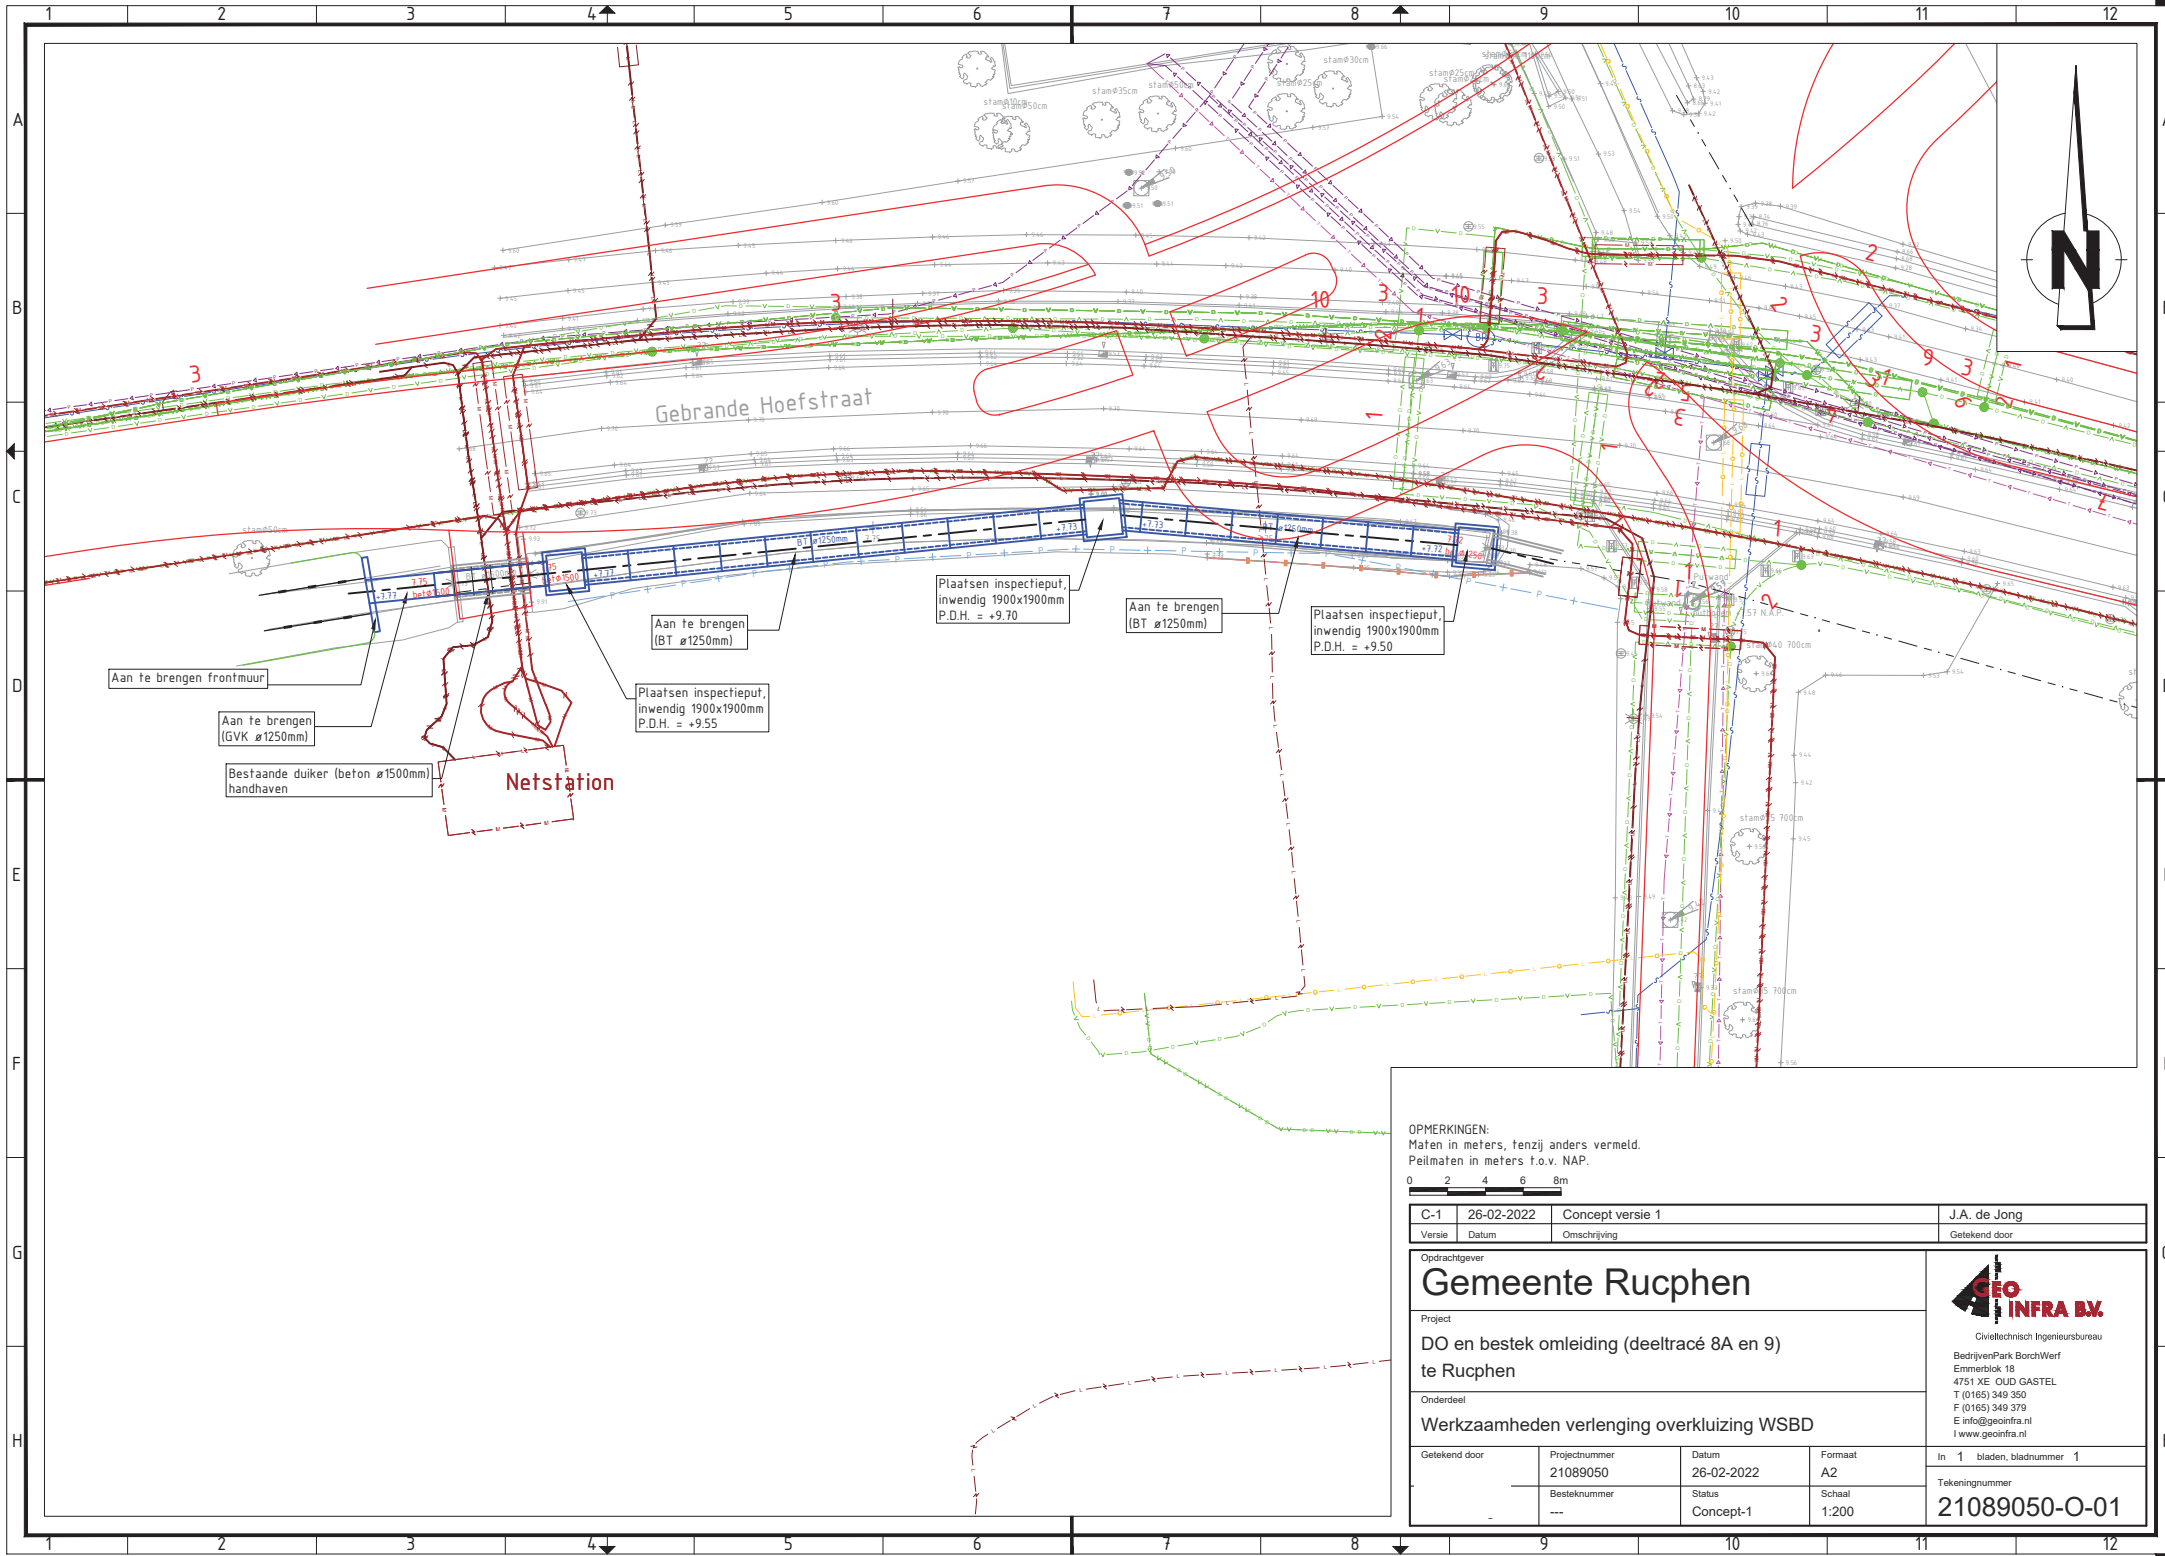

OPMERKINGEN:
Maten in meters, tenzij anders vermeld.
Peilmaten in meters t.o.v. NAP.

0 2 4 6 8m

C-1	26-02-2022	Concept versie 1	J.A. de Jong	
Versie	Datum	Omschrijving	Getekend door	
Opdrachtgever			 Civieltechnisch Ingenieursbureau BedrijventPark BorchWerf Emmerblok 18 4751 XE OUD GASTEL T (0165) 349 350 F (0165) 349 379 E info@geoinfra.nl I www.geoinfra.nl	
Project				
DO en bestek omleiding (deeltracé 8A en 9) te Rucphen				
Onderdeel				
Werksaamheden verlenging overkluizing WSBD				
Getekend door	Projectnummer	Datum	Formaat	In 1 bladen, bladnummer 1
	21089050	26-02-2022	A2	Tekeningnummer
	Besteknummer	Status	Schaal	21089050-O-01
-	---	Concept-1	1:200	