


Dwarsdoorsnede

Optie 1:
Afgezaagd en verzonken in talud

Optie 2:
Niet afgezaagd

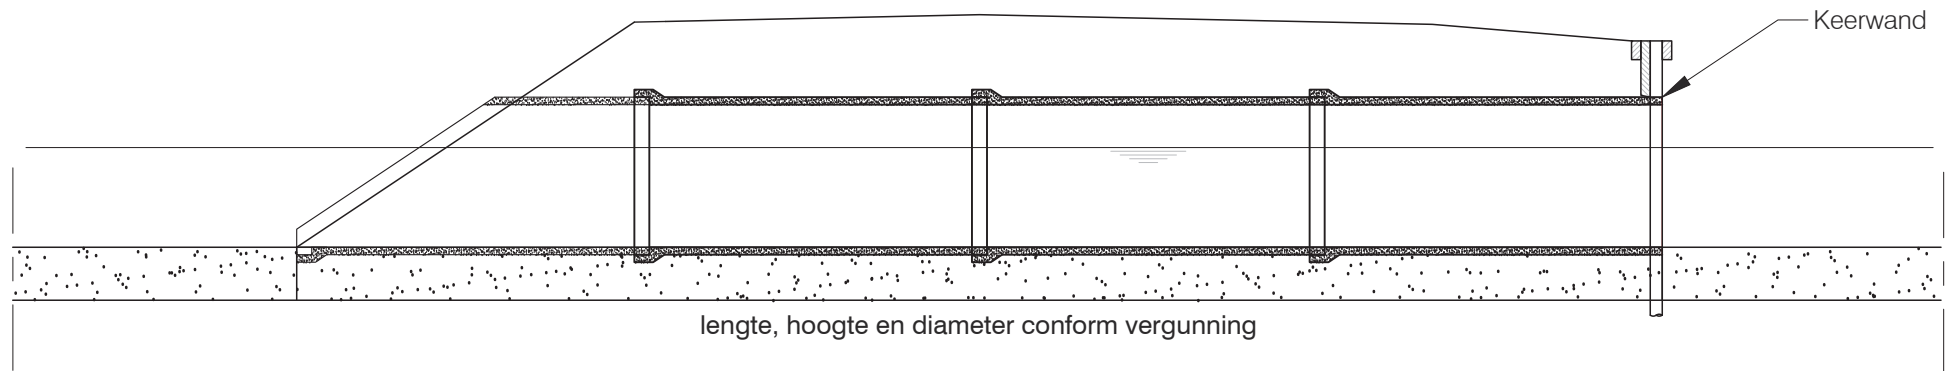

Langsdoorsnede

nr.	Wijzigingen	Datum	Naam	Omschrijving: Principetekening 1B Aanleg dam met duiker in cat.A waterloop				
1	Aanpassing	05-12-2018	AvZ					
 Postbus 5520, 4801 DA BREDA T (076) 564 00 00 F (076) 564 00 00 www.brabantsedelta.nl								
Afd: Vergunningen		Getekend: JvdV		Formaat : A4	Schaal 1: nvt	Datum: 20-3-2017	Tekeningnummer: PV-1B	