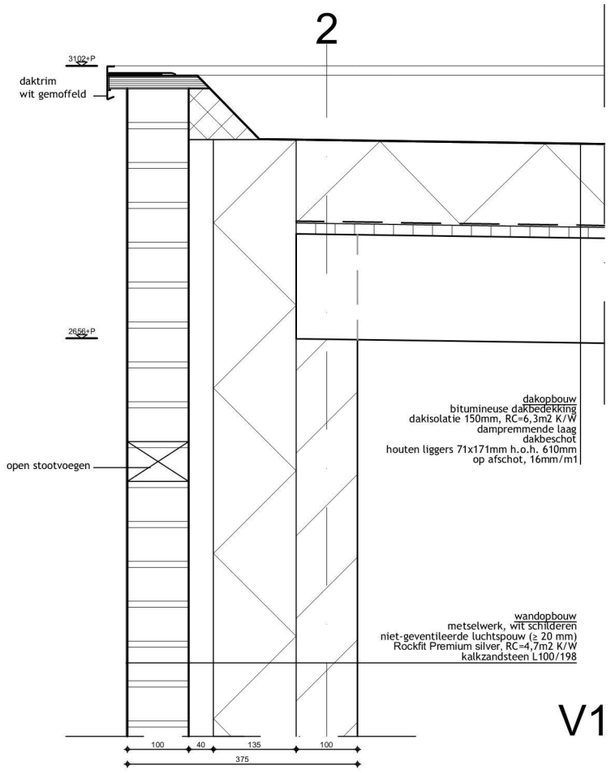

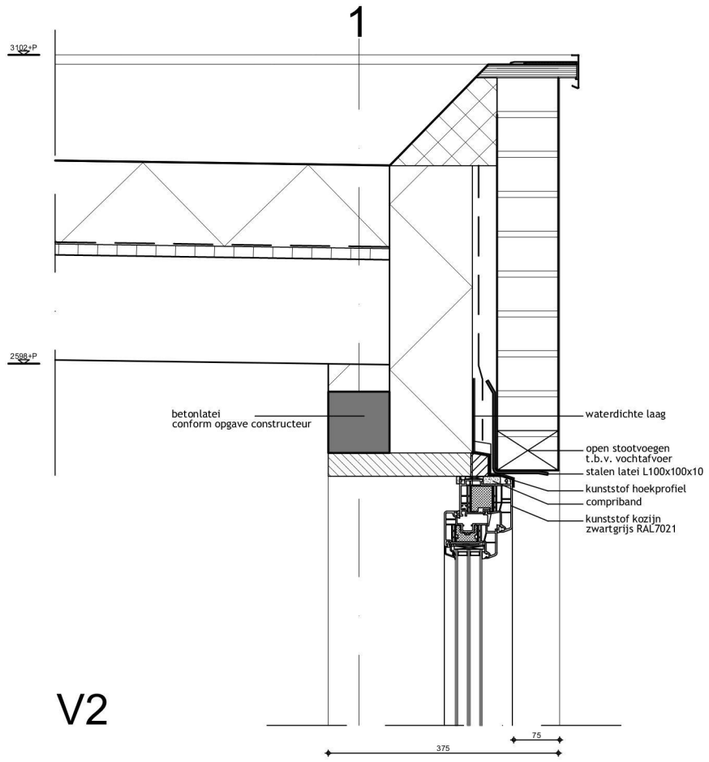

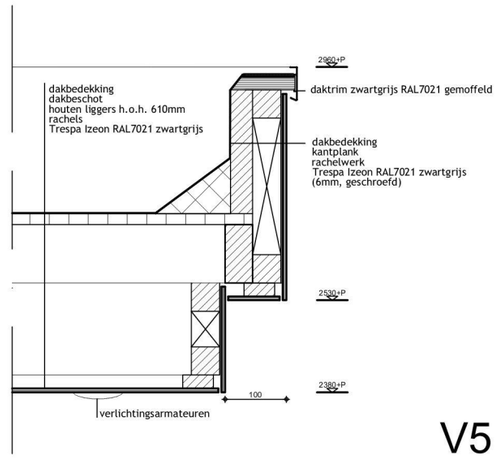

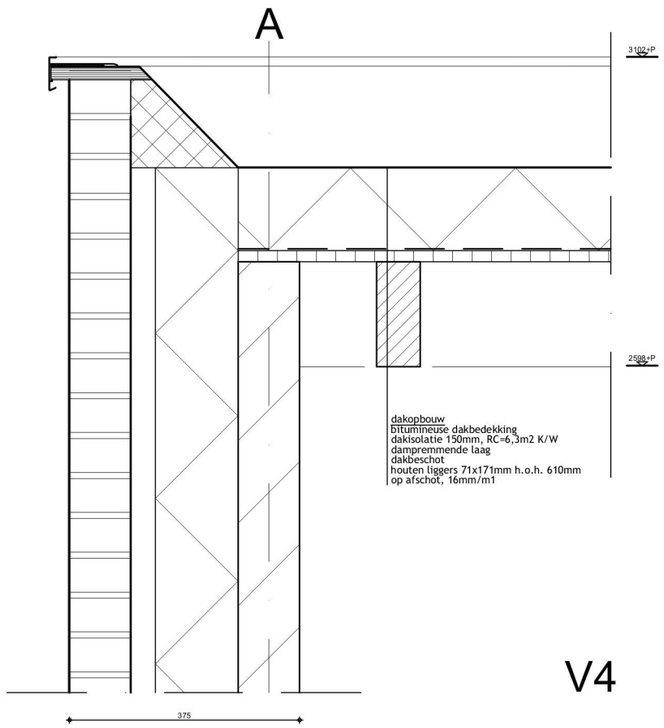

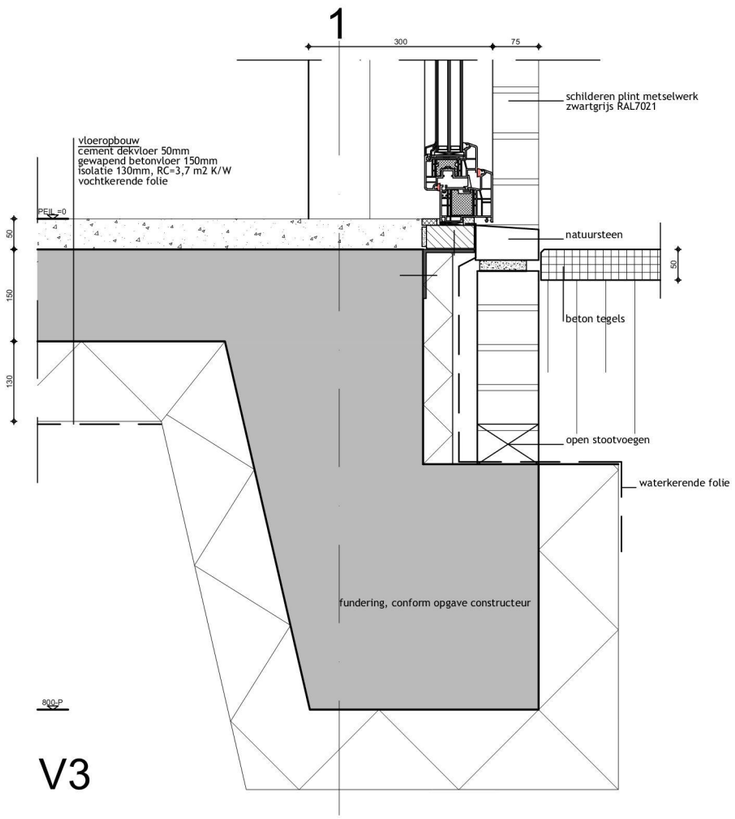

BUDSCHOP 13A, 6031 AJ NEDERWEERT

PRINCIPE DETAILS

WERK 13DJ

DATUM 28-02-2022

TEKENING

z. [redacted]

SCHAAL 1:10

FORMAAT A3

DO02

ZBC ARCHITECTEN

telefoon [redacted] [redacted] www.zbcarchitecten.nl