




VOORGEVEL



RECHTERZIJGEVEL

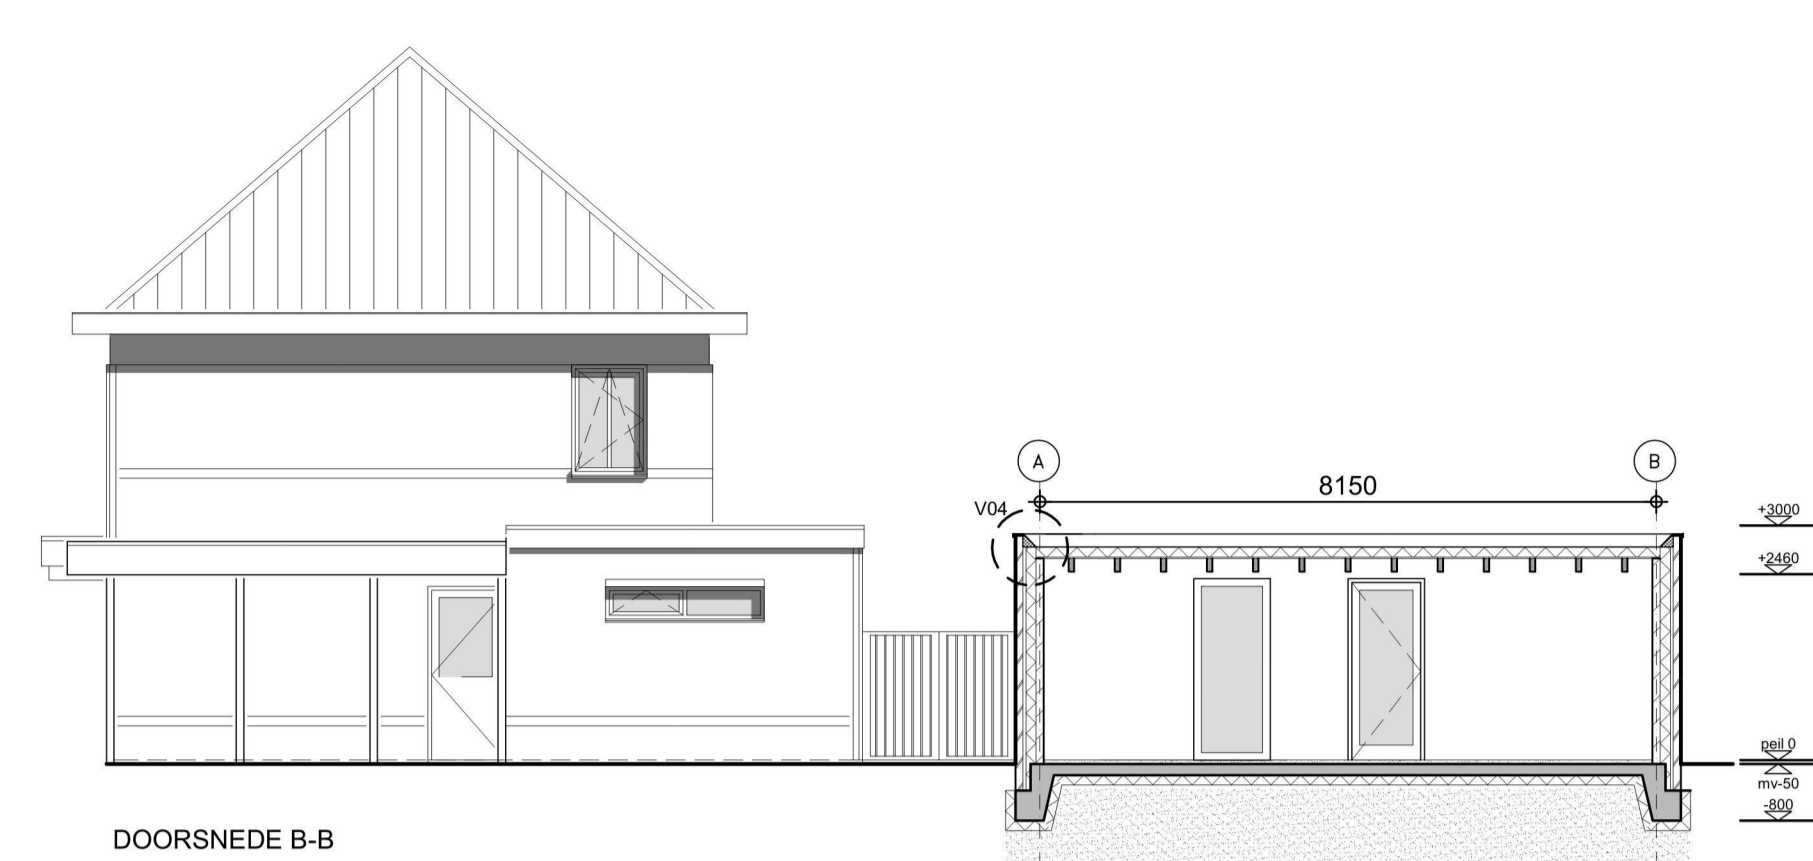


DOORSNEDE B-B



ACHTERGEVEL




LINKERZIJGEVEL

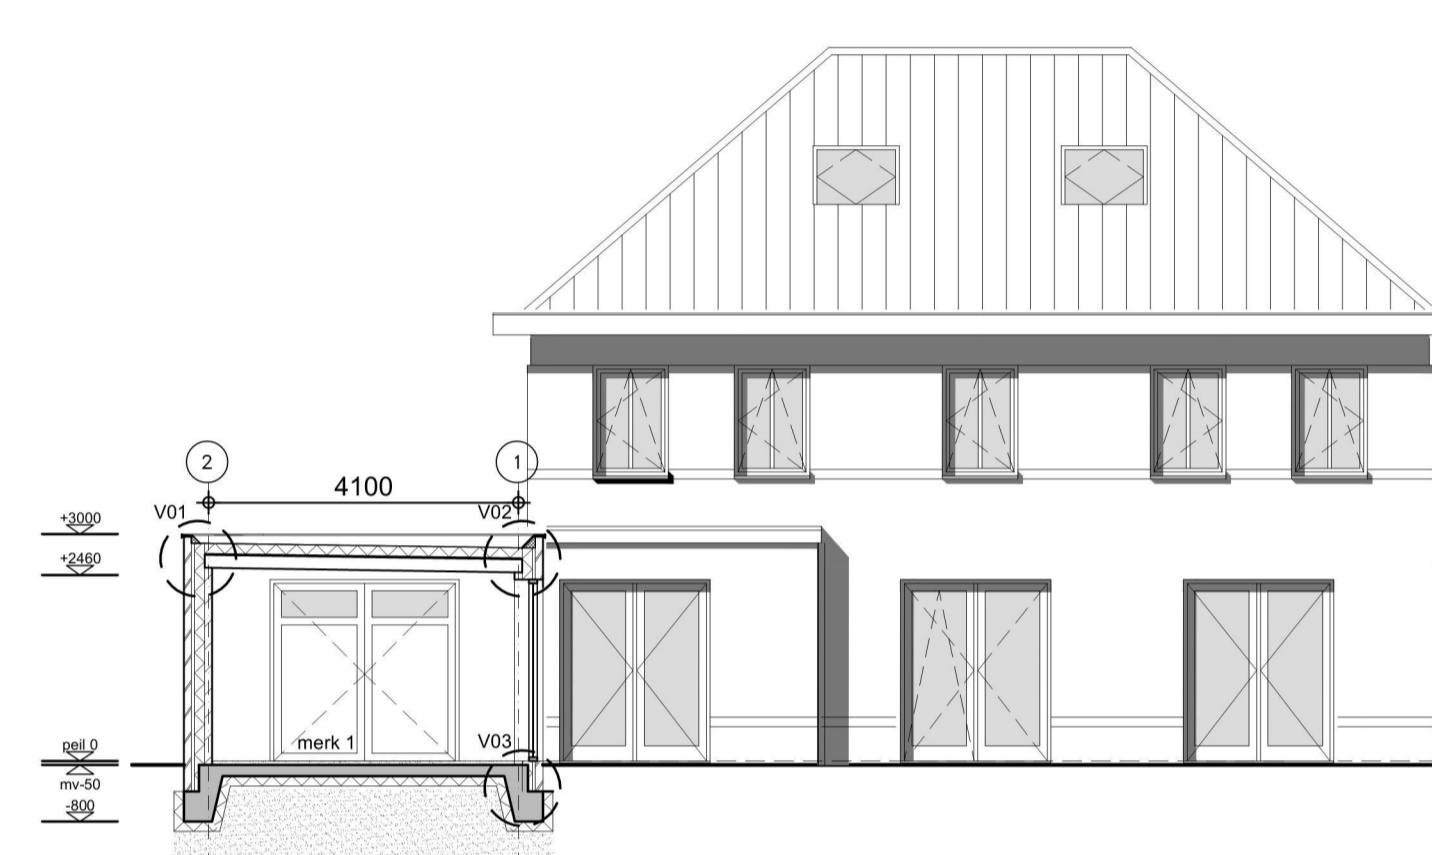


DOORSNEDE A-A


- legenda**
- merk 1 spaarmaat 2500x2400, kunststof RAL 7021
 - merk 2 spaarmaat 1030x2400, kunststof RAL 7021
 - merk 3 spaarmaat 1030x2400, kunststof RAL 7021
 - a onderhoud lozebord, Trespa Izeon Salin wit (zoals bestaand)
 - b vervangen lullel, Trespa Izeon RAL 7021 zwart grijs
 - c dakrim RAL 7021 gemoffeld
 - d vervangen daktransi carport, Trespa Izeon RAL 7021
 - e bestaande kolommen carport schilderen RAL 7021
 - f gevel RAL 7021 schilderen
 - g gevel wit schilderen
 - h dakrim wit gemoffeld
 - h80 hwa zink + spuiwer

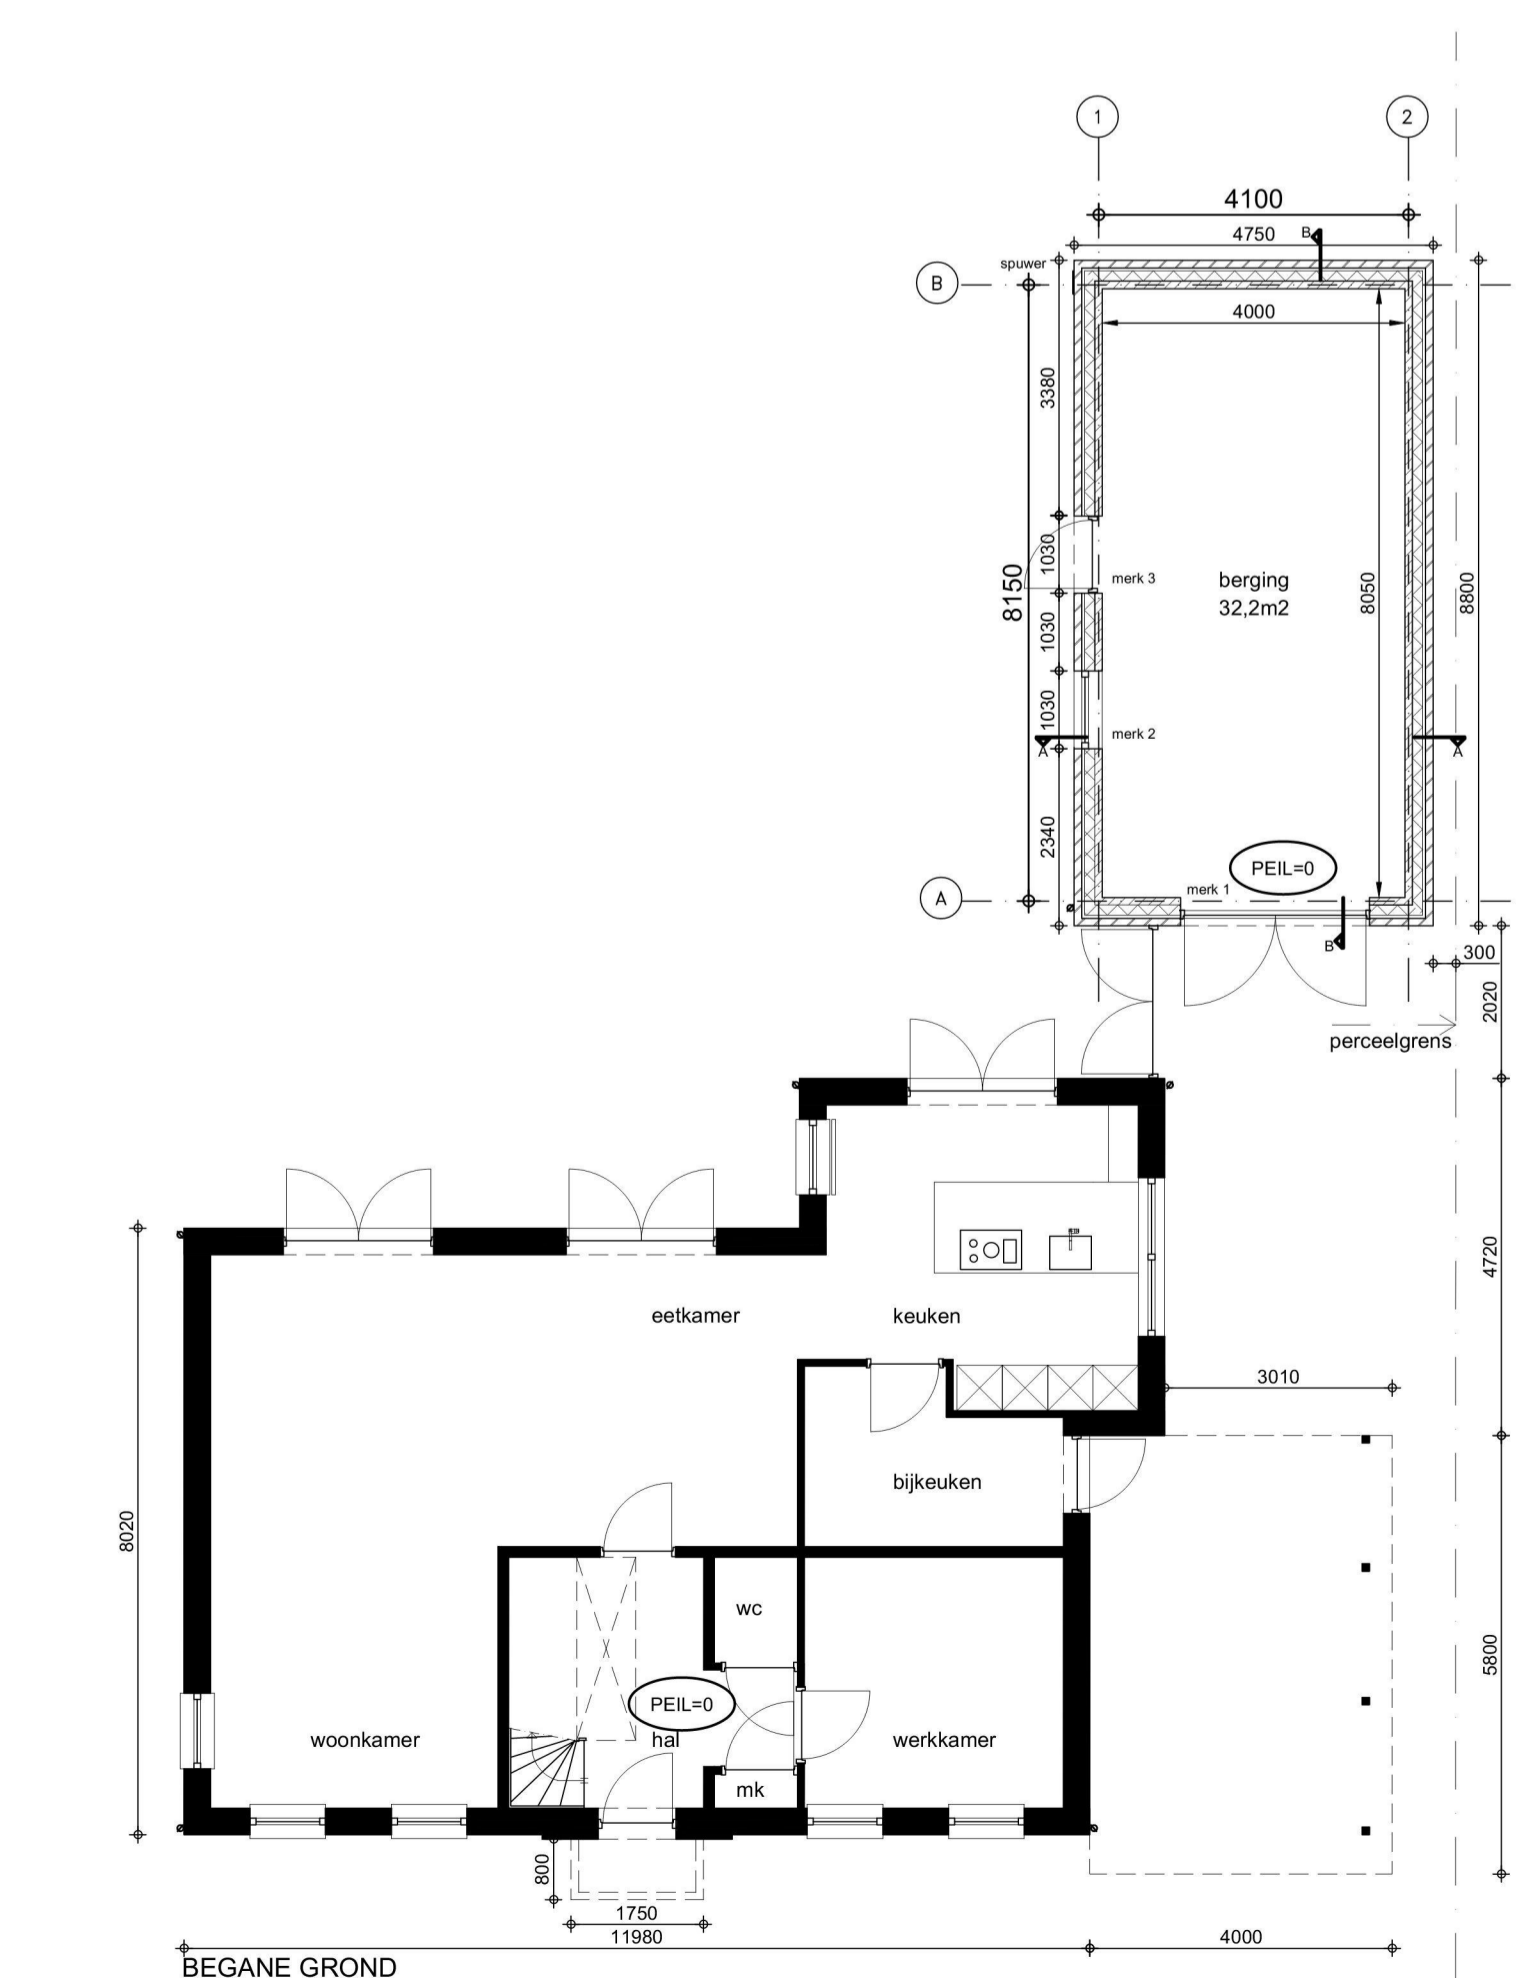

BEGANE GROND

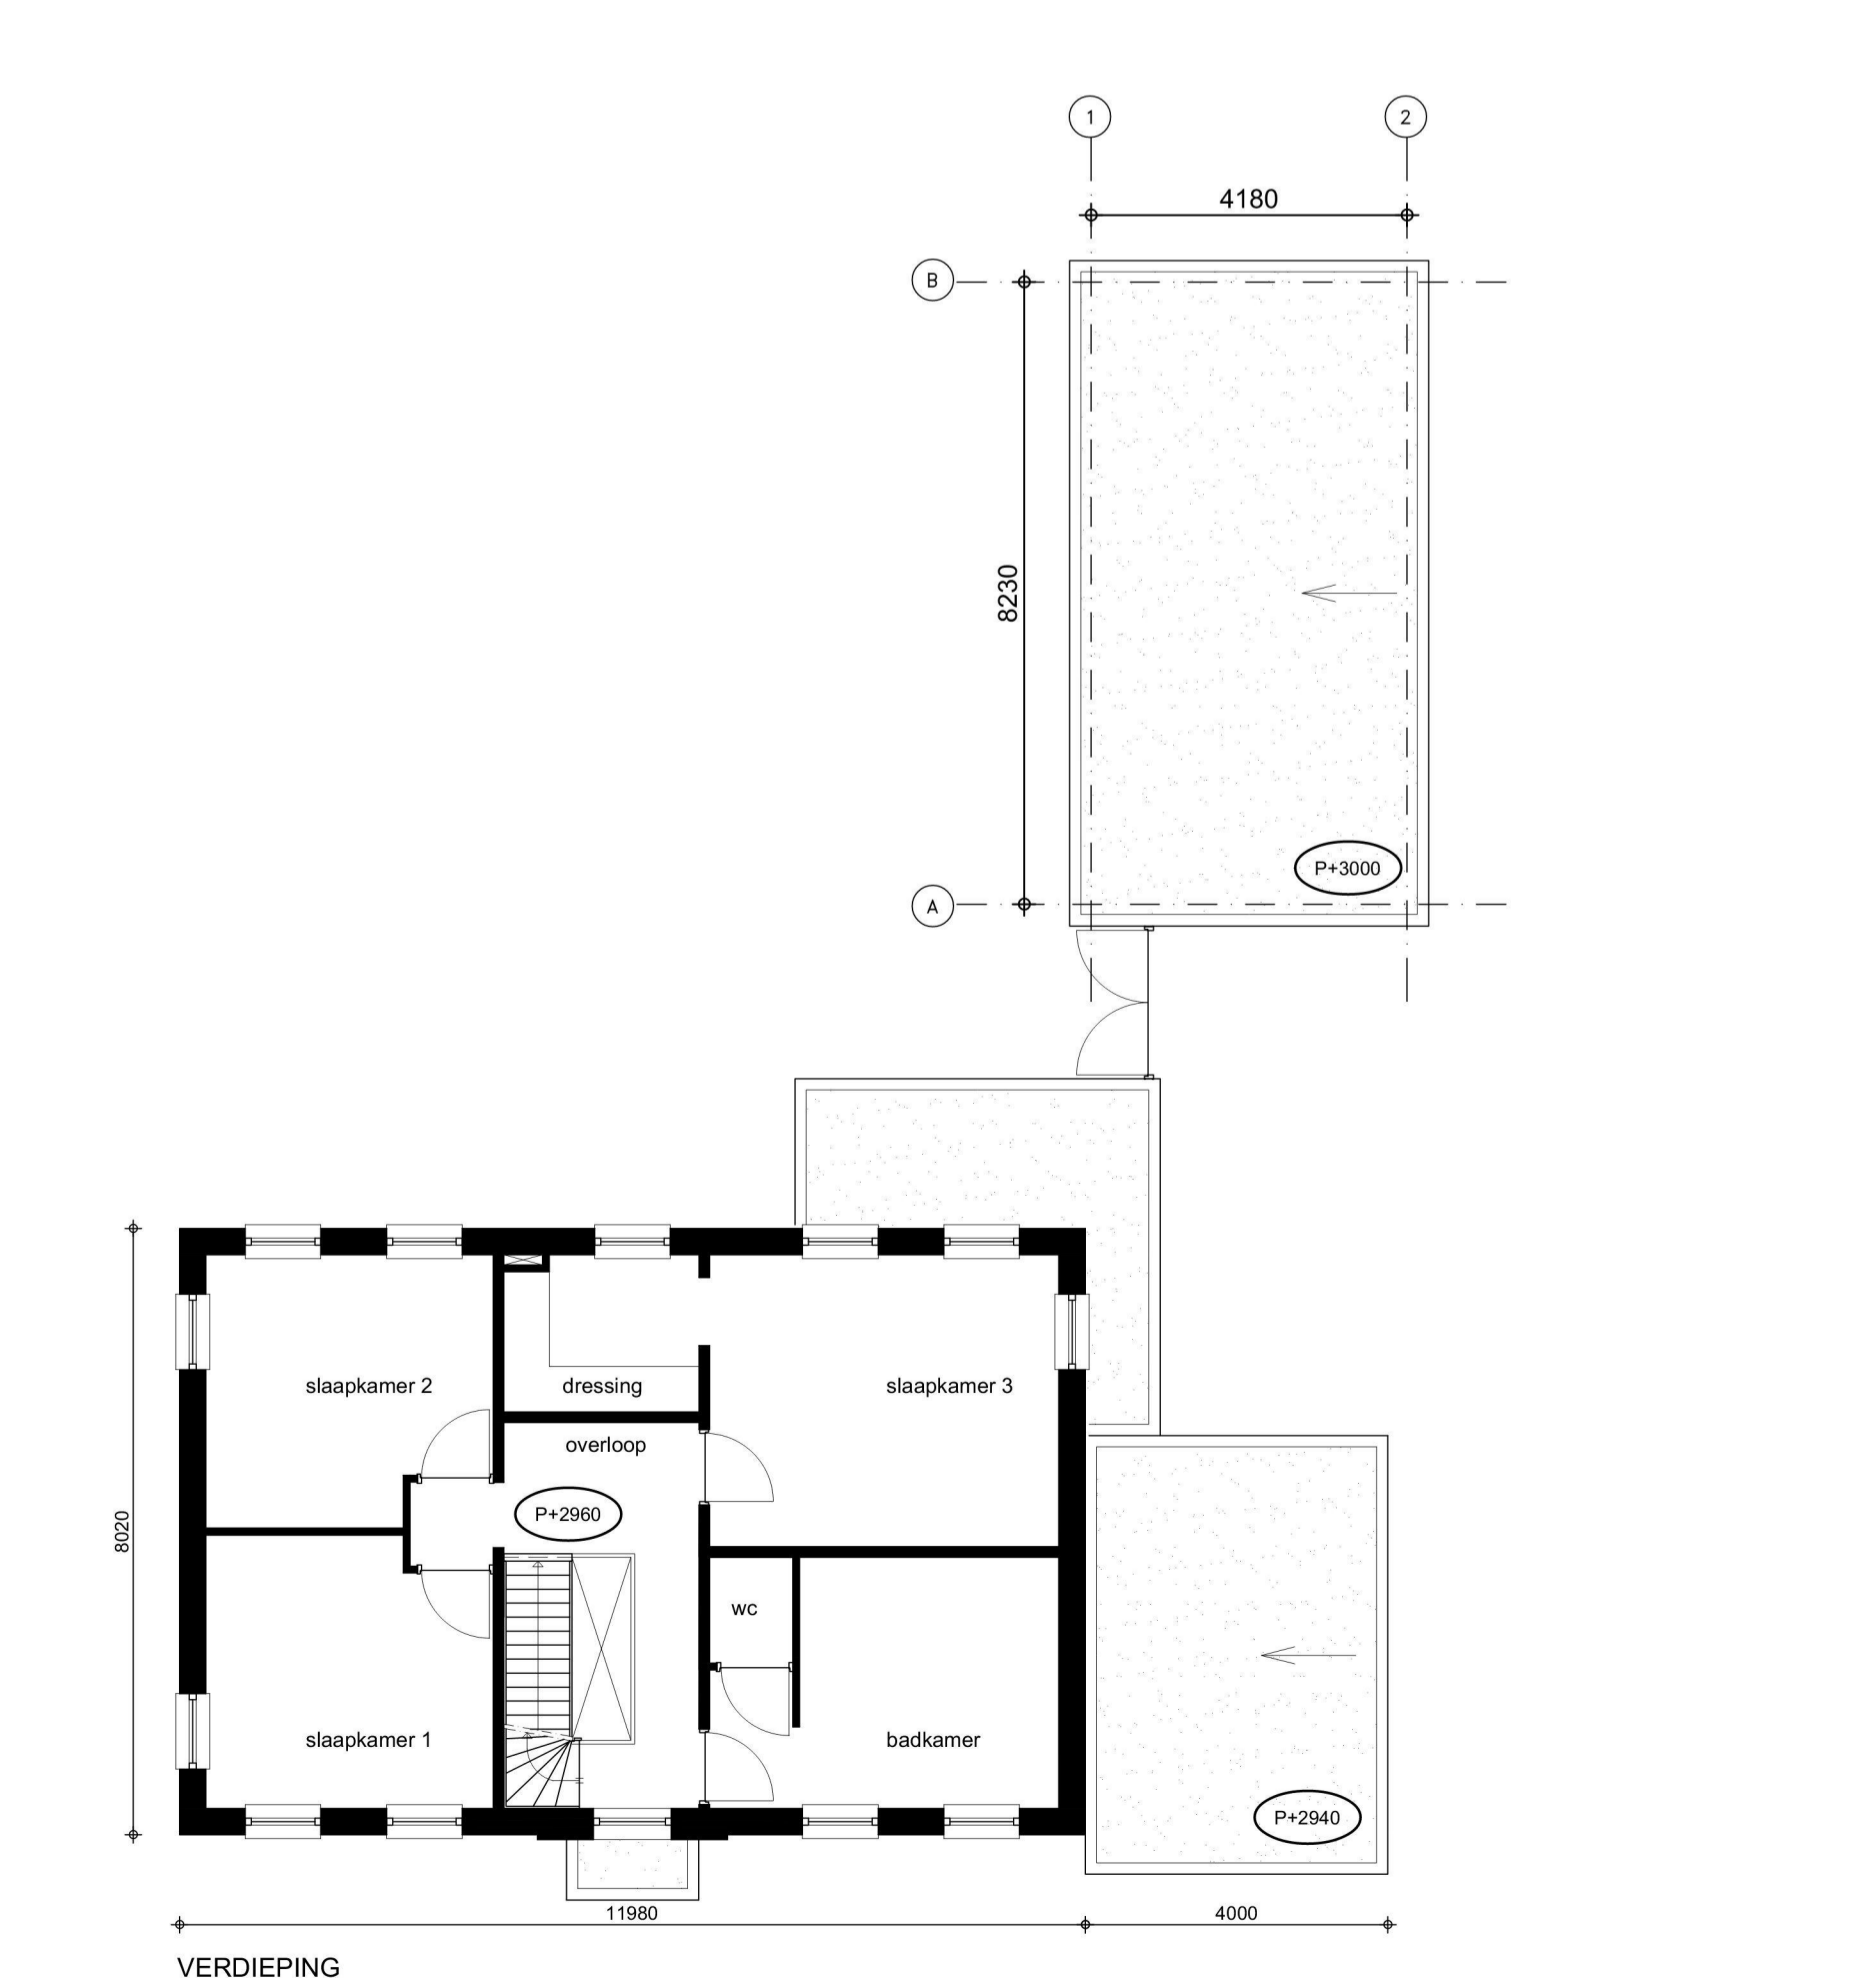

VERDIEPING

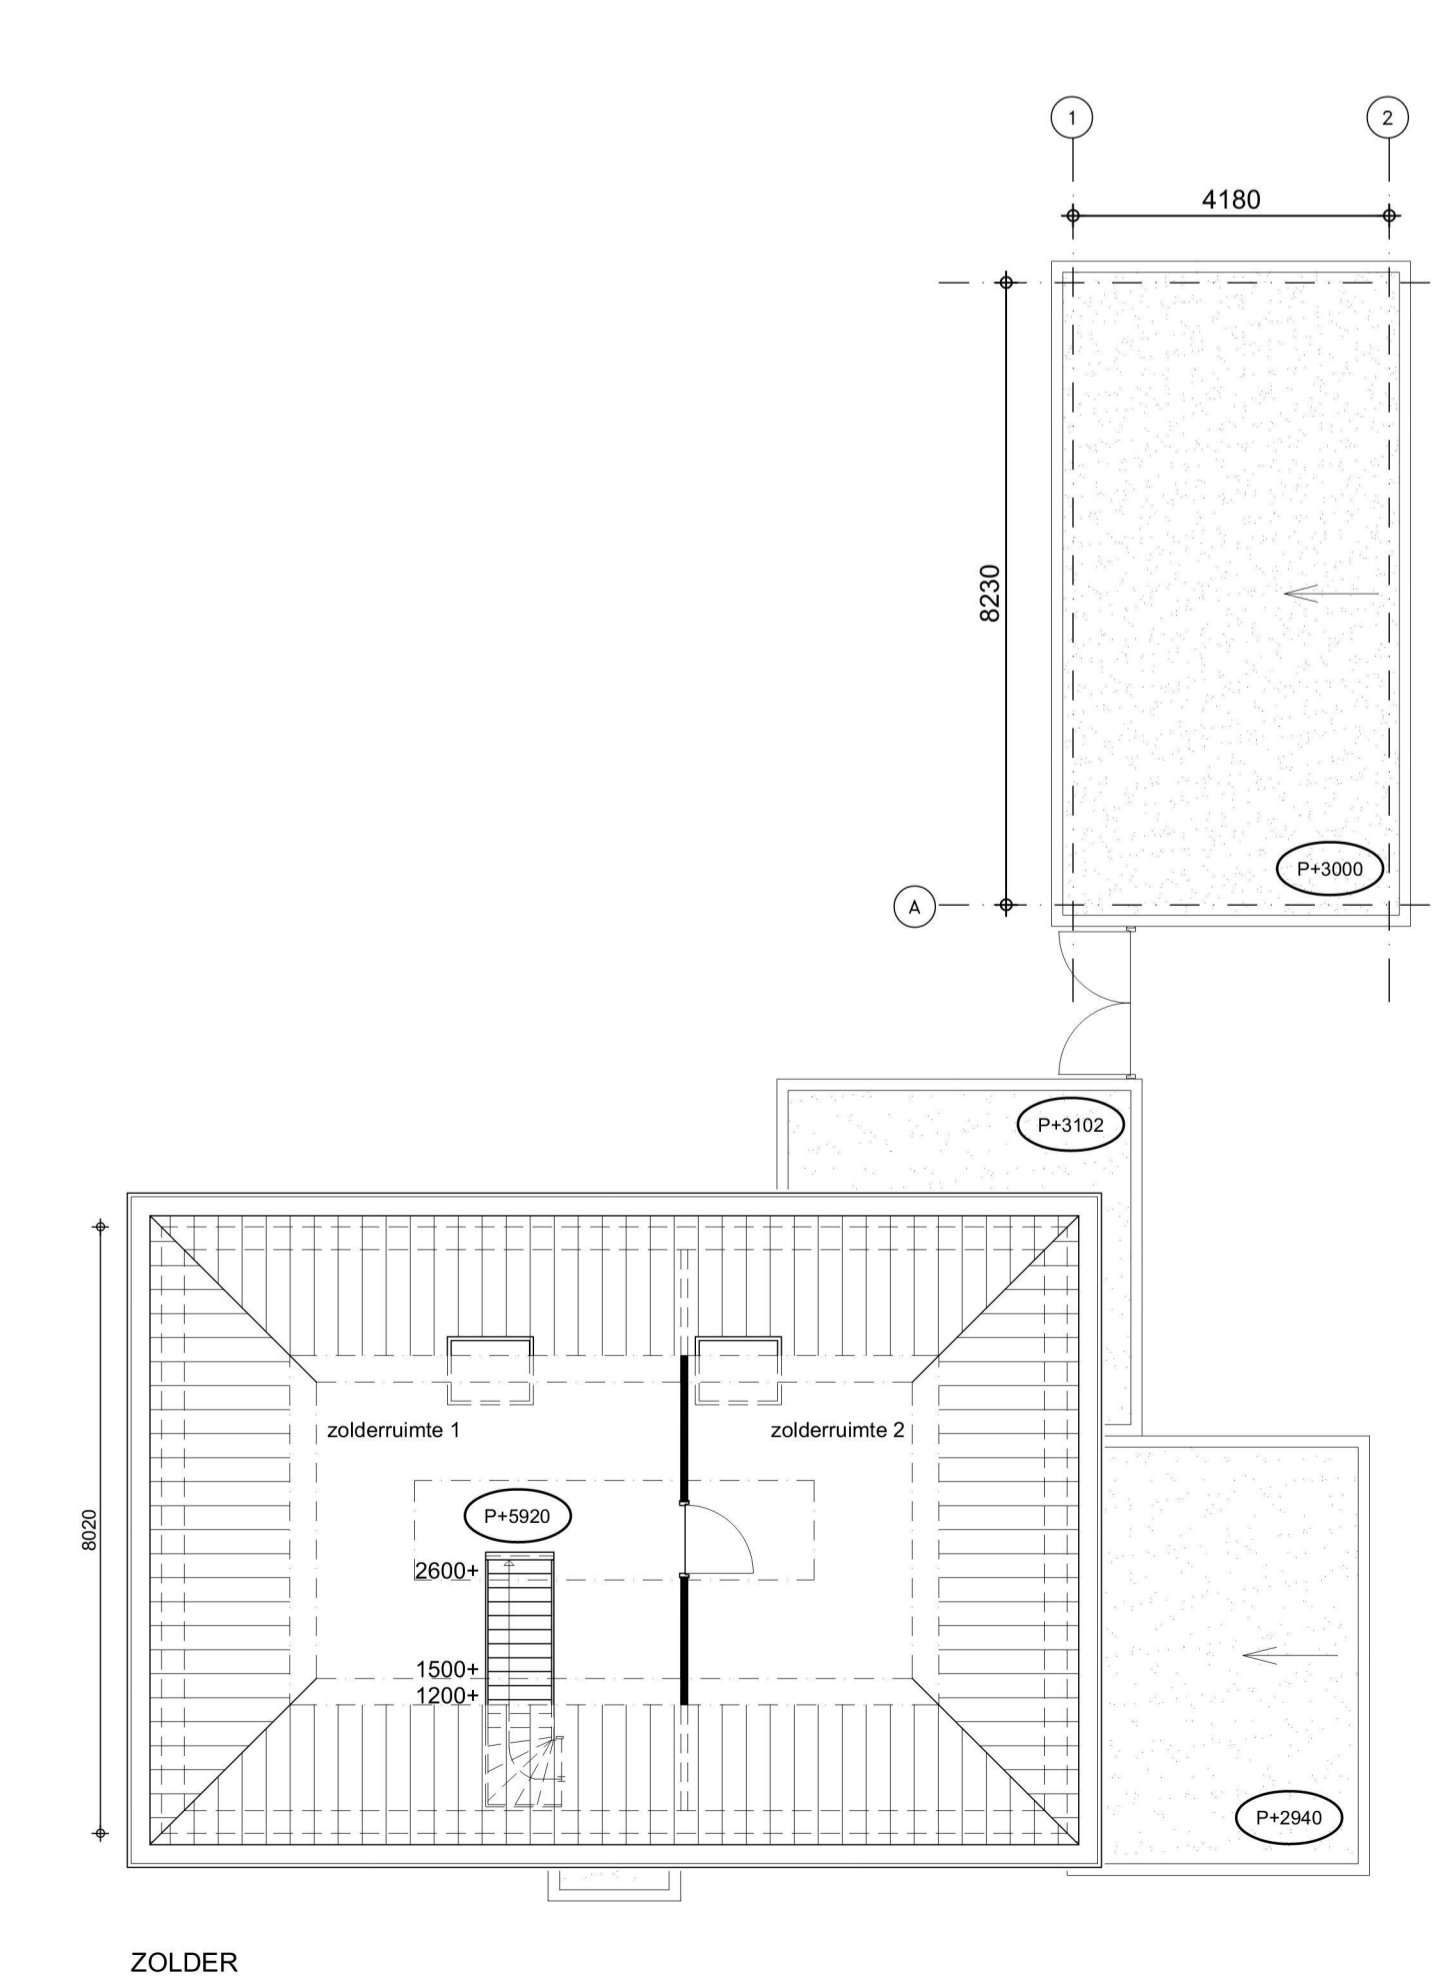

ZOLDER



Situatie

UITTREKSEL UIT DE KADASTRALE KAART
 Kadastrale gemeente: Nederweert
 Sectie: L
 Perceel: 3201
 Schaal: 1:500

MAATVOERING IN HET WERK CONTROLEREN!
BUDSCHOP 13A, 6031 AJ NEDERWEERT
 DEFINITIEF ONTWERP

DATUM 23-03-2022
 SCHAAAL 1:100/1:500
 FORMAAT A1
 WERK 13DJ
 TEKENING

ZBC ARCHITECTEN
 telefoon
 www.zbcarchitecten.nl
DO01