

Brandwerende voorzieningen

Een zijde van een constructieonderdeel die grenst aan de binnenlucht voldoet aan de in tabel 2.66 aangegeven brandklasse en aan rookklasse s2, beide bepaald volgens NEN-EN 13501-1.

Een zijde van een constructieonderdeel die grenst aan de buitenlucht voldoet aan de in tabel 2.66 aangegeven brandklasse, bepaald volgens NEN-EN 13501-1.

Een raam, een kozijn en een daaraan gelijk te stellen constructieonderdeel voldoet aan brandklasse D.

Voor de bovenzijde van een voor personen bestemde vloer en trap die grenst aan de binnenlucht geldt rookklasse s1f en de in tabel 2.66 aangegeven brandklasse, beide bepaald volgens NEN-EN 13501-1.

De bovenzijde van een dak is, bepaald volgens NEN 6063, niet brandgevaarlijk.

Elke deur die bij het vluchten vanaf de uitgang van een kamer tot de uitgang van de woning gepasseerd wordt, moet eenvoudig met een lichte druk of met een panieksluiting kunnen worden geopend.

Het gebouw dient voorzien te worden van:

- volledige bewaking conform NEN 2555 uitgave 1996 en NEN 2535/A1, uitgave 2002 beheer en onderhoud conform NEN 2654-1;
- bij onvoldoende geluidsniveau rookmelders doorkoppelen.





Symbol	Omschrijving
	brandblusser, schuim 6 kg automatische melder conform NEN 2555

NR.	RUIMTE	VR (m²)	GO (m²)	GEBRUIKSFUNCTIE	BENAMING BOUWBESLUIT	MAX. AANTAL PERSONEN
NIVEAU 0						
0.1	entree		5,6	woonfunctie	verkeersruimte	-
0.2	meterkast		0,3	woonfunctie	meterruimte	-
0.3	toilet		1,1	woonfunctie	toiletteruimte	-
0.4	trapkast		1,2	woonfunctie	functieruimte	-
0.5	leefruimte	36,5	36,5	woonfunctie	verblijfsruimte	5
subtotaal		36,5	44,7			
NIVEAU 1						
1.1	overloop		2,6	woonfunctie	verkeersruimte	-
1.2	badkamer		6,2	woonfunctie	badruimte	-
1.3	slaapkamer	20,0	20,0	woonfunctie	verblijfsruimte	2
1.4	slaapkamer	13,8	13,8	woonfunctie	verblijfsruimte	1
subtotaal		33,8	42,6			
NIVEAU 2						
2.1	overloop		4,4	woonfunctie	verkeers-/technische ruimte	-
2.2	slaapkamer	18,3	18,3	woonfunctie	verblijfsruimte	2
subtotaal		18,3	22,7			
totaal		88,6	110,0	110,0 m² / 5 pers. = 22,0 m² GO p.p., VOLDOET (≥12 m²/p.p.)		

NR.	RUIMTE	VR (m²)	GO (m²)	GEBRUIKSFUNCTIE	BENAMING BOUWBESLUIT	MAX. AANTAL PERSONEN
NIVEAU 0						
0.6	garage/berging		19,1	overige gebruiksfunctie	functieruimte	-
subtotaal			19,1			
totaal		0,0	19,1			

Renvooi:

- gemeenschappelijke ruimte
- kamer 1
- kamer 2
- kamer 3

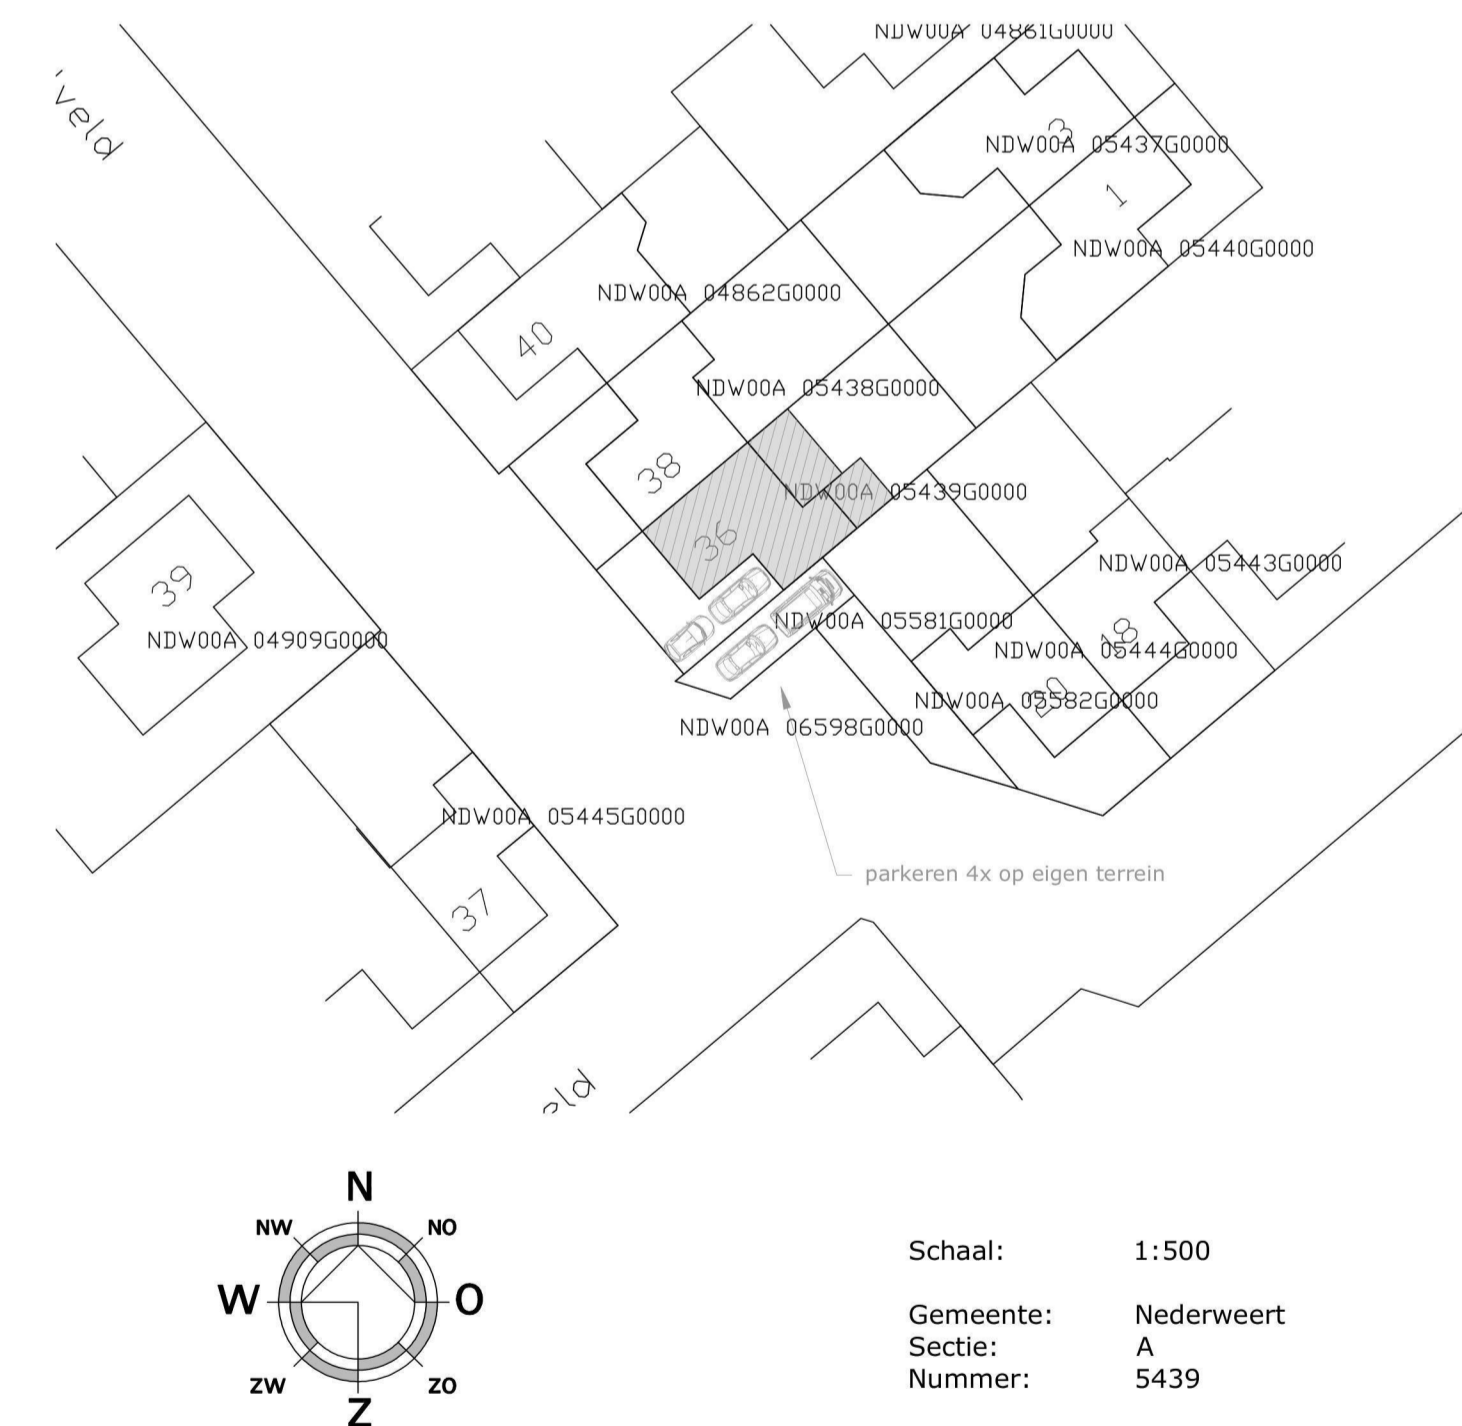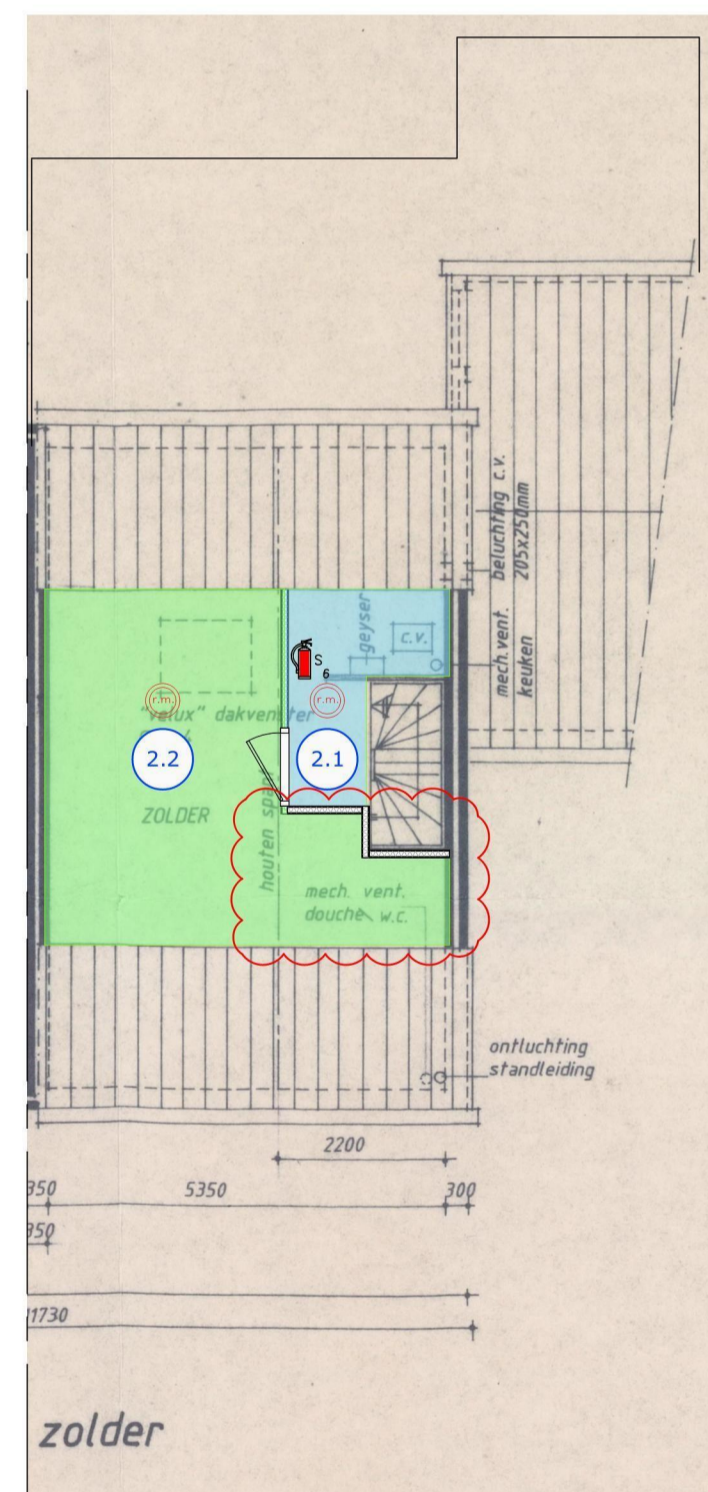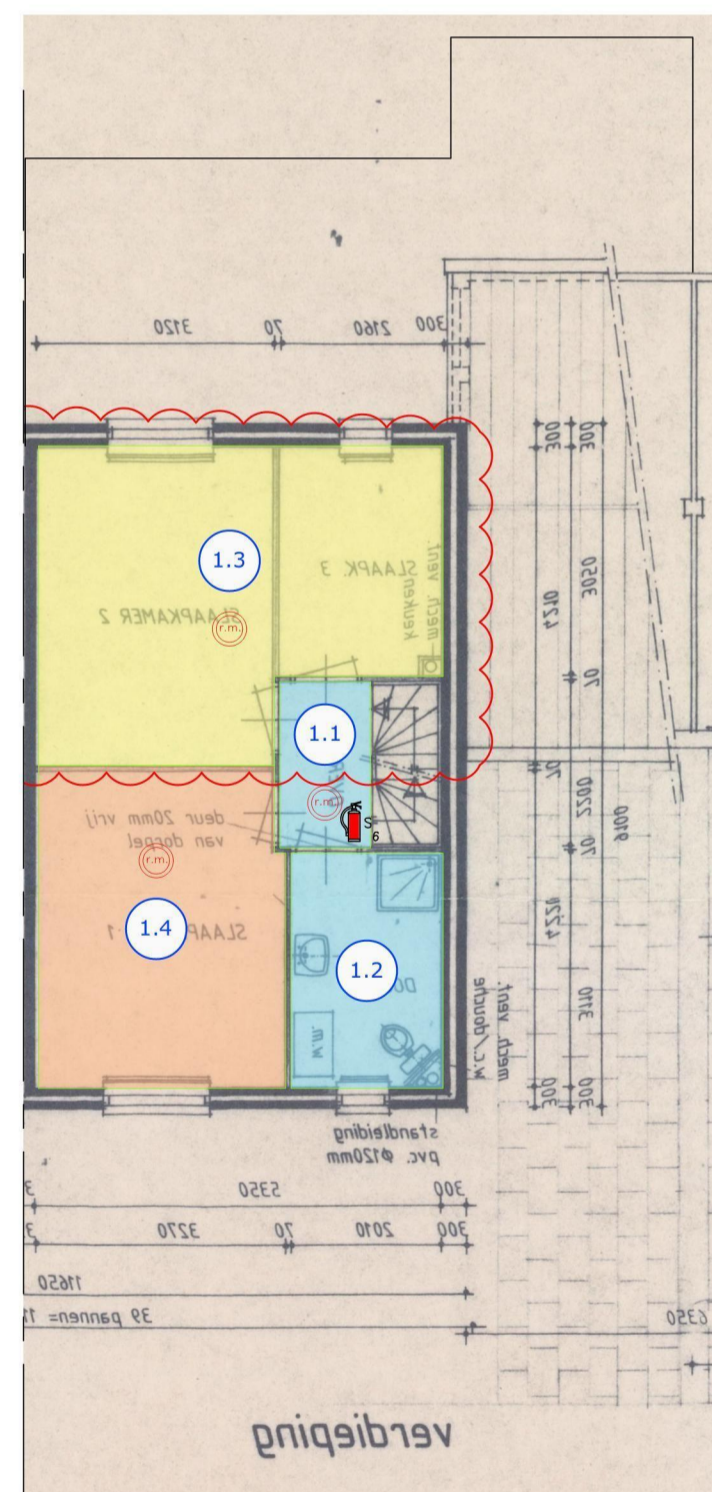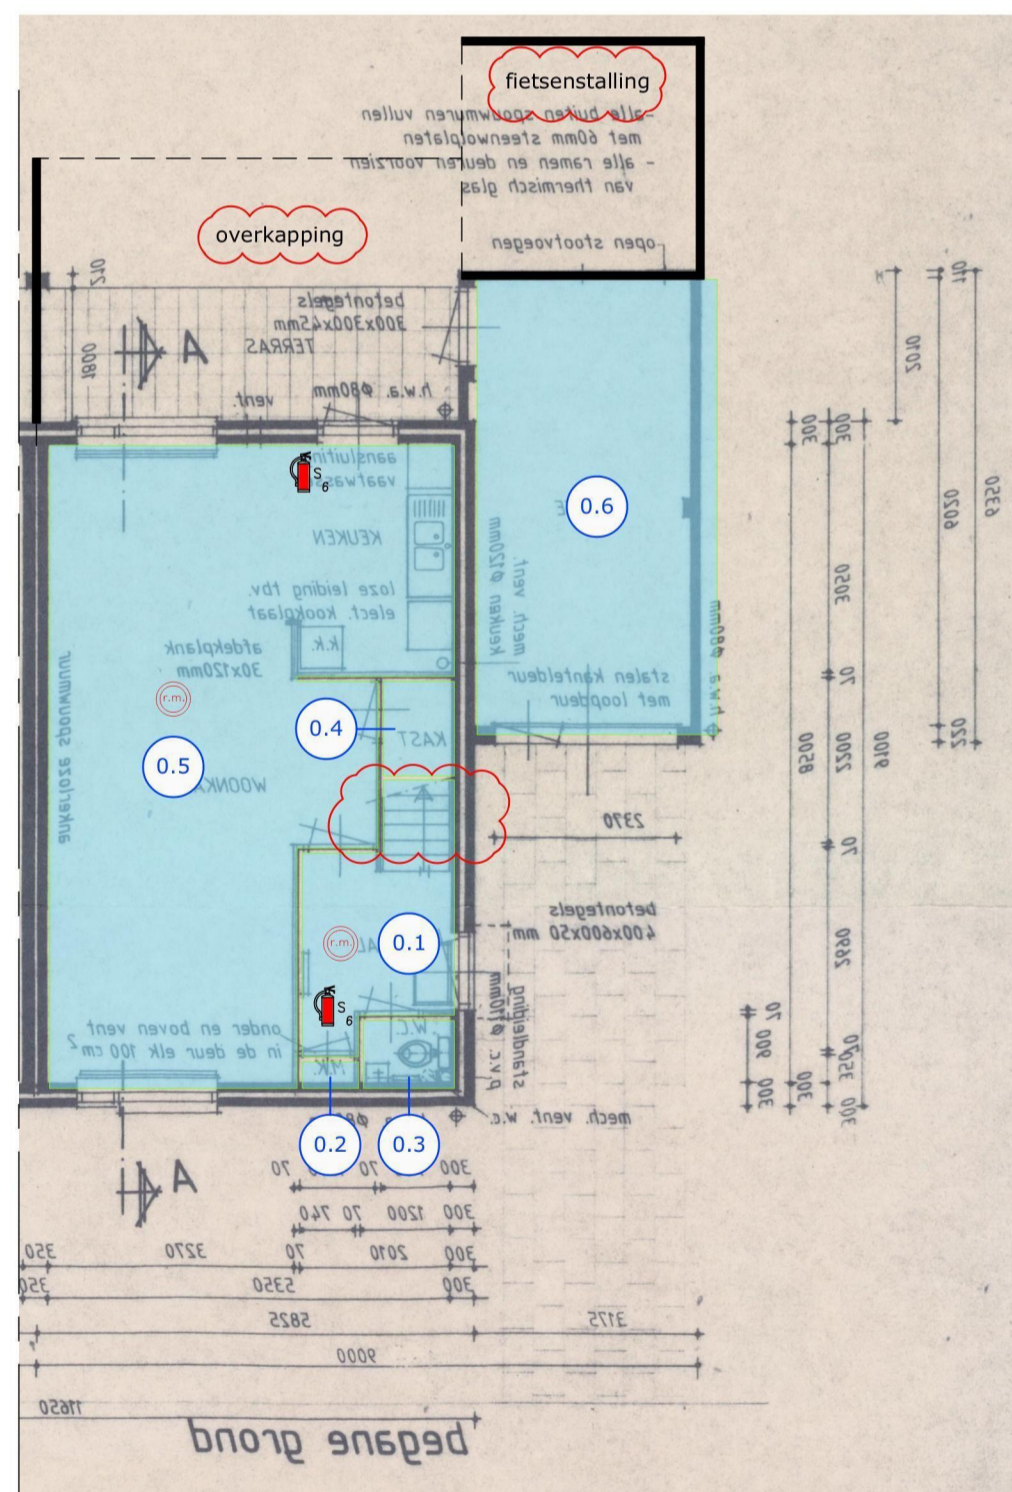

Schaal: 1:500
Gemeente: Nederweert
Sectie: A
Nummer: 5439

		Kerkstraat 2 6095 BE Baexem tel.: 0475-459260 www.aelmans.com	Parklaan 21 5261 LR Vaught tel.: 073-3032700 www.aelmans.com
Onderwerp	Vergunningstekening plattengronden, situatie	Bladnr: B01	
Project	Kamergewijze verhuur Tichelveld 36 te Nederweert		
Opdrachtgever	[Redacted]		
Adres	[Redacted]	Projectleider	G. Pouls
Woonplaats	[Redacted]	Projectnummer	M20356.01
Telefoon	[Redacted]	Schaal	1:100
Datum	12-10-2021	Bladformaat	A1
Wijziging	20-12-2021 revA	Getekend	WS