



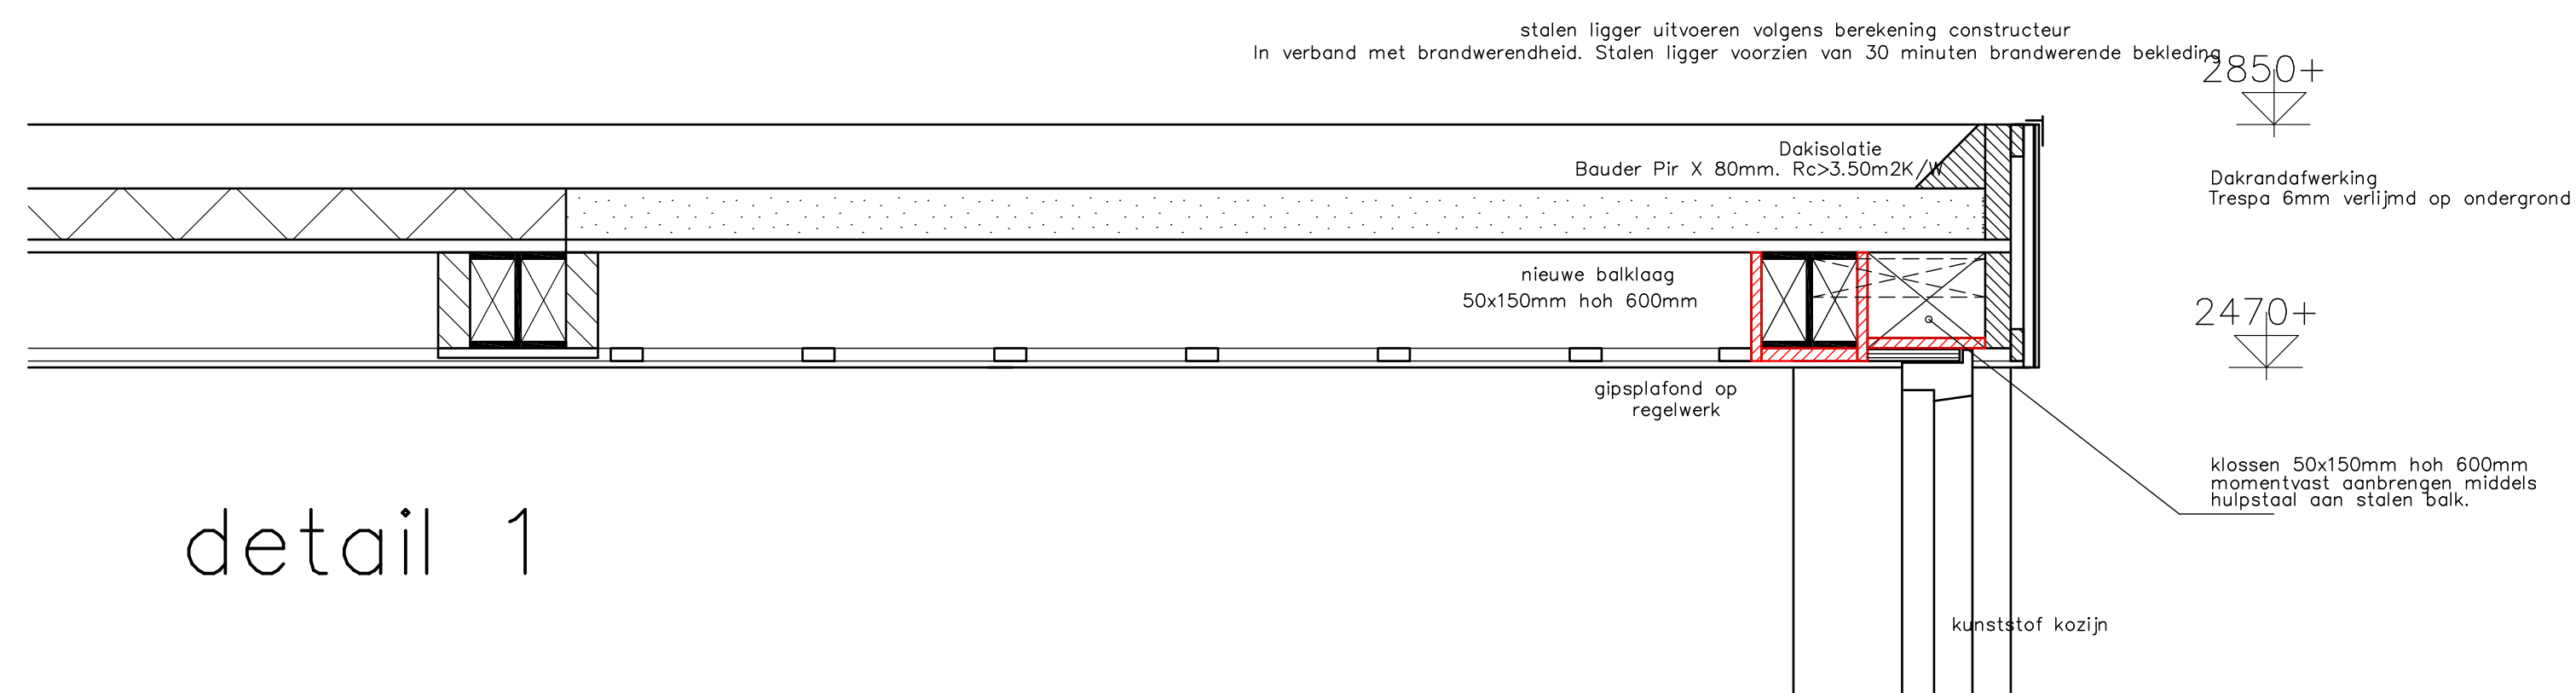

detail 1

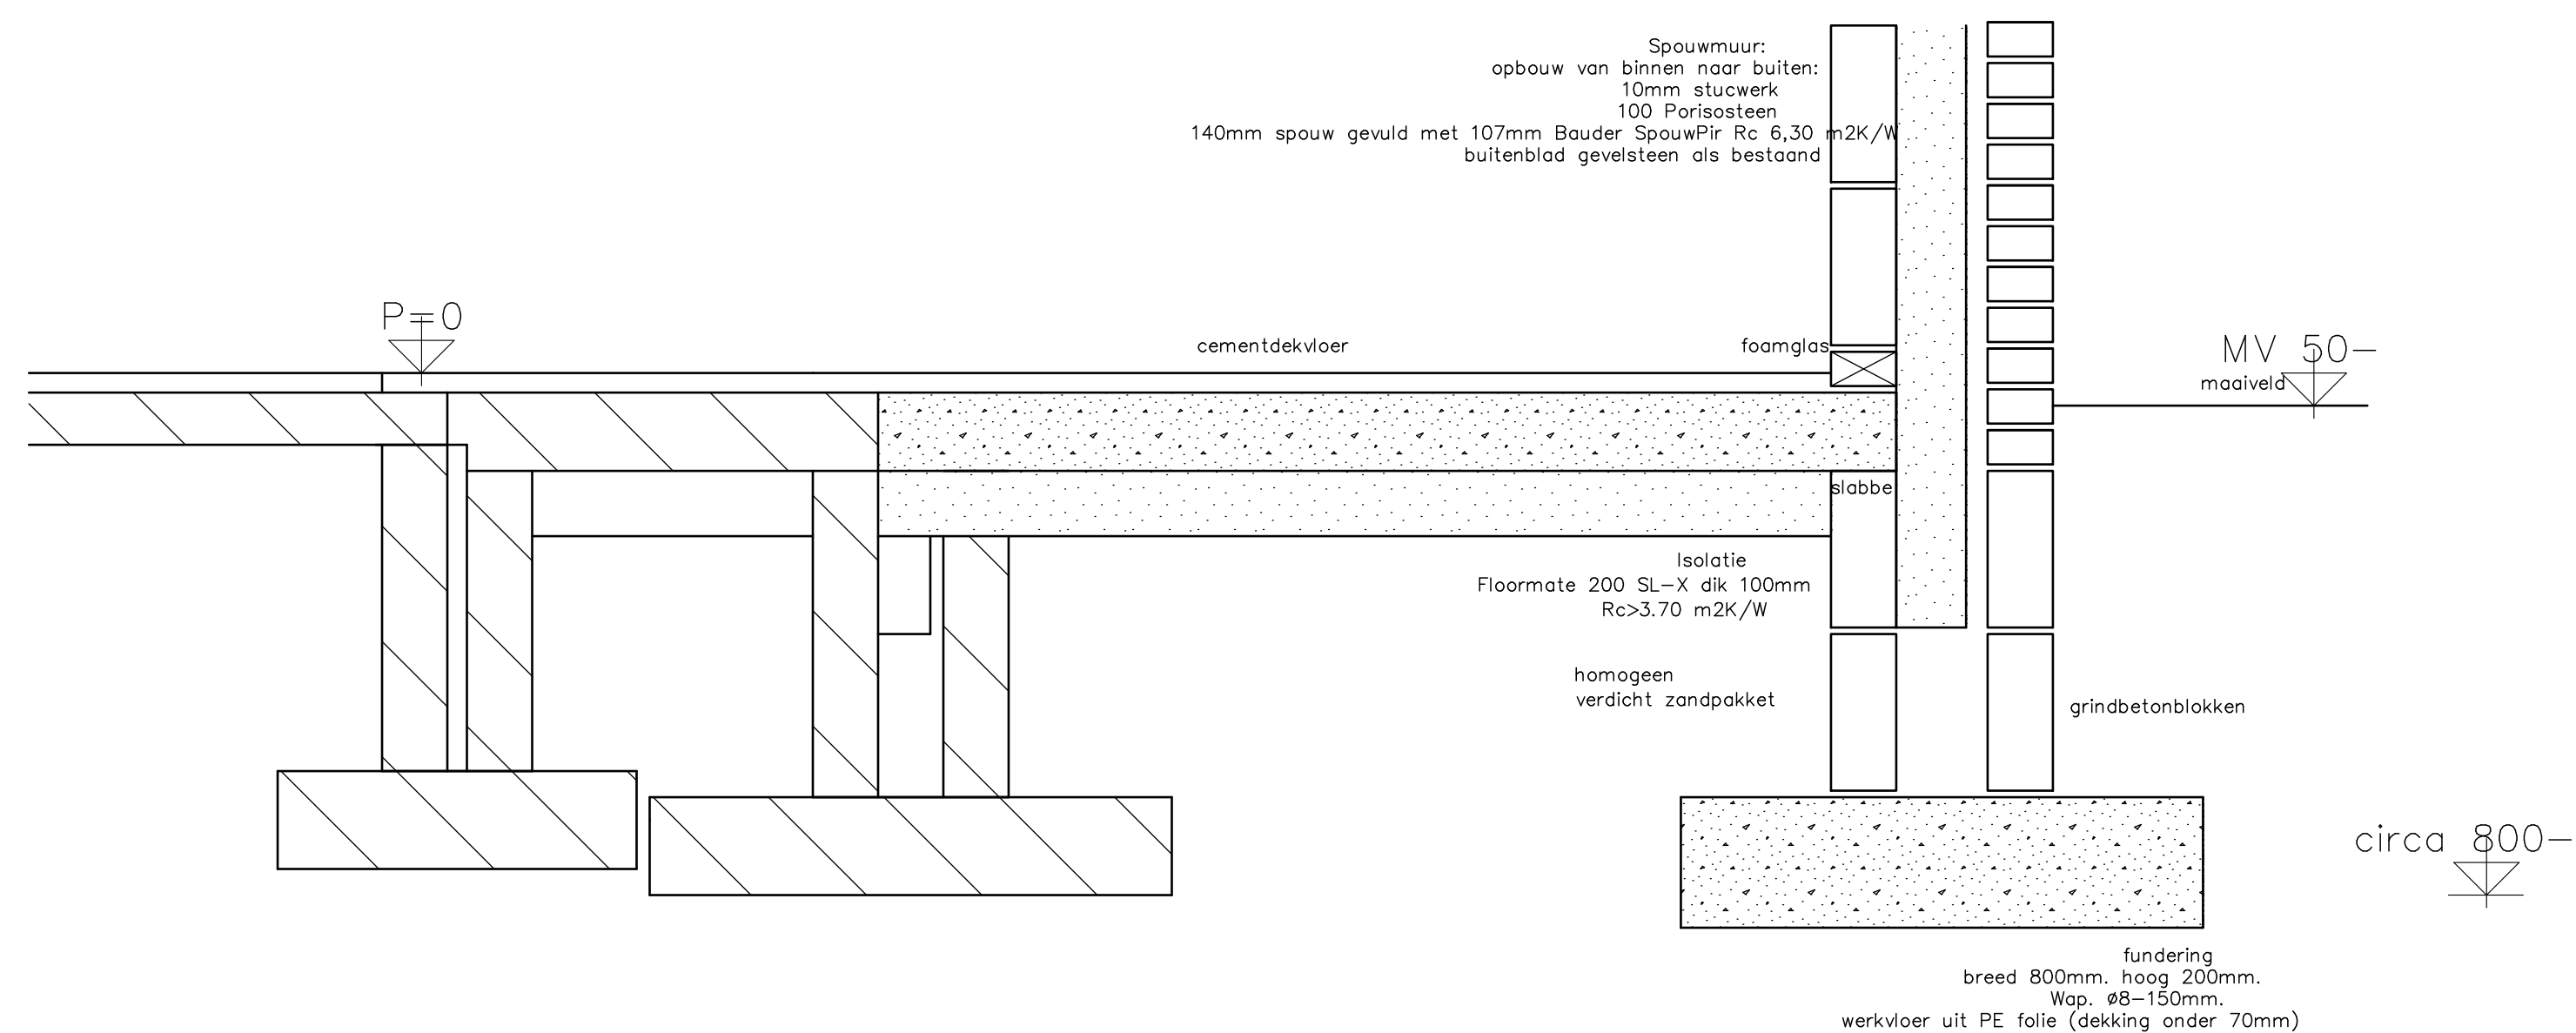


detail 2

Gemeente Texel .txl

Behoort bij besluit van
burgemeester en wethouders van Texel,
zaaknummer: 3141548
kenmerk document: Bijlage 2/2
namens de burgemeester en wethouders van
Texel,

de heer F. Galarce Morales,
teamleider Vergunningen, Toezicht & Handhaving

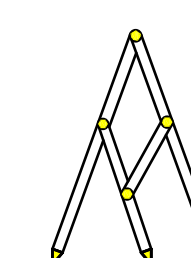

Bouw- en Tekenbureau Constructief
Meedenken, Doordenken en Realiseren

Uitbreiding recreatiewoning Zanddijk 6 1795 KC De Cocksdorp Texel
Opdrachtgever: eigenaar bovenstaande recreatiewoning
Konstruktietekening — Details
schaal 1:10 getekend get. 28 januari 2022