


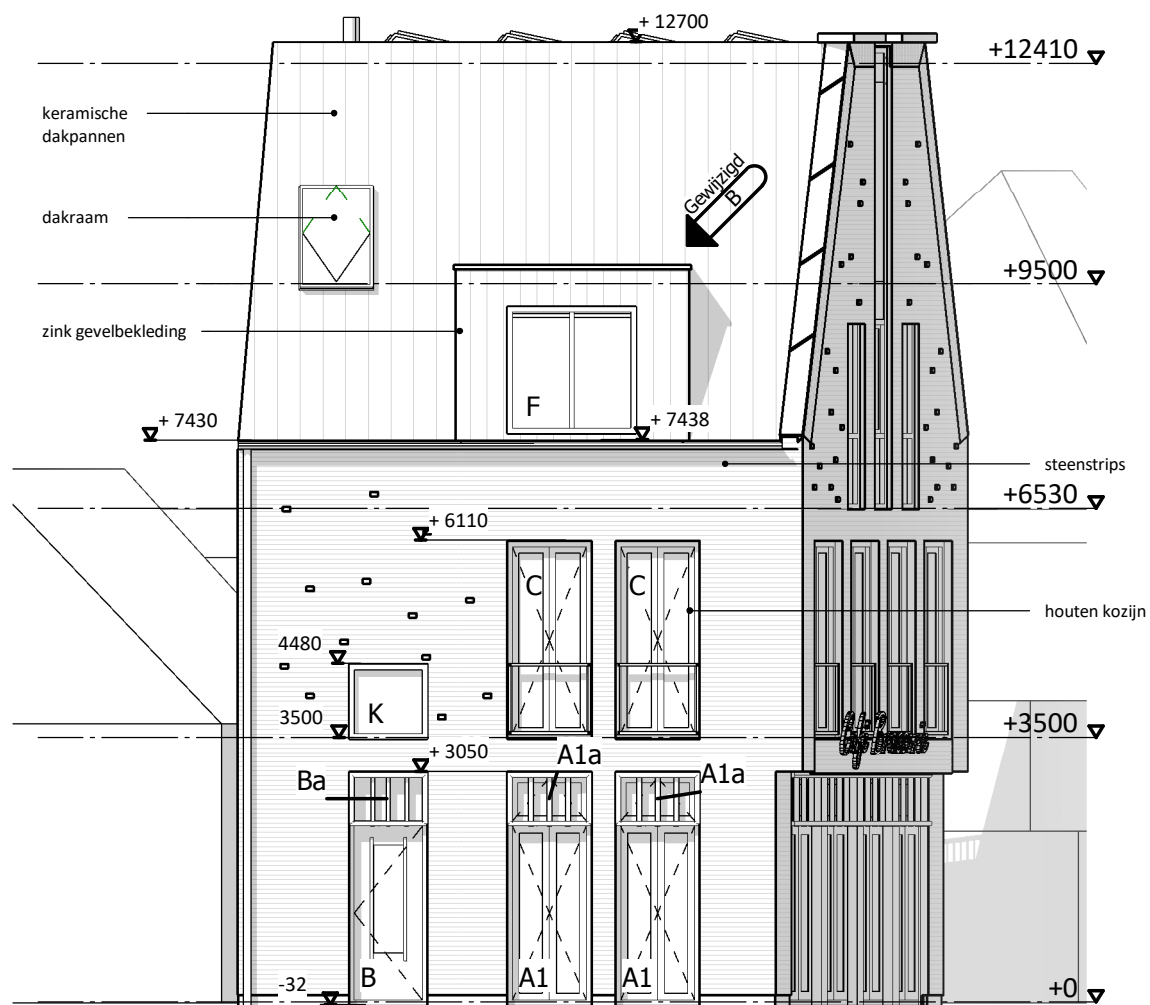


linkerzijaanzicht nieuw

schaal 1 : 100

Gemeente Texel .txl

Behoort bij besluit van
burgemeester en wethouders van Texel,
zaaknummer: 3154484
kenmerk document: Bijlage 2/2
namens de burgemeester en wethouders van
Texel,

de heer F. Galarce Morales,
teamleider Vergunningen, Toezicht & Handhaving

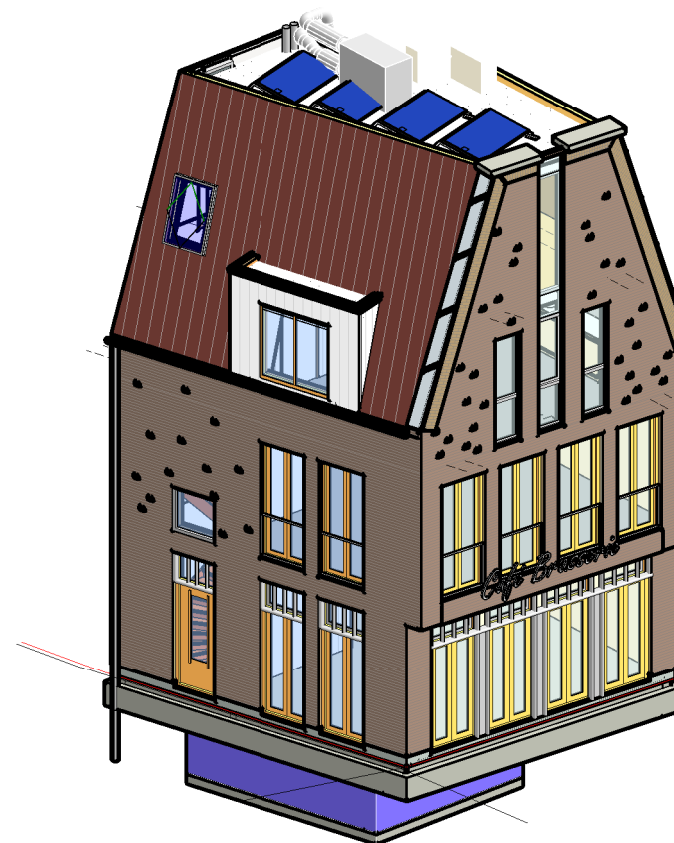

status **DEFINITIEF**
tekeningnummer **P-500**
tekening dakkapel revisie
fase Uitvoering Ontwerp

schaal 1 : 100
formaat **A3**
datum
revisie B 04-03-2022

projectnaam
projectnummer
adres

opdrachtgever

projectarchitect Maarten Overtoom
projectleider Jos Stapel
engineer

GeO architecten
Loet 43 1741 BN SCHAGEN
T 0224 - 752988
E info@geoarchitecten.nl
W www.geoarchitecten.nl

Revisie
4-3-2022

Maten in het werk te controleren!