



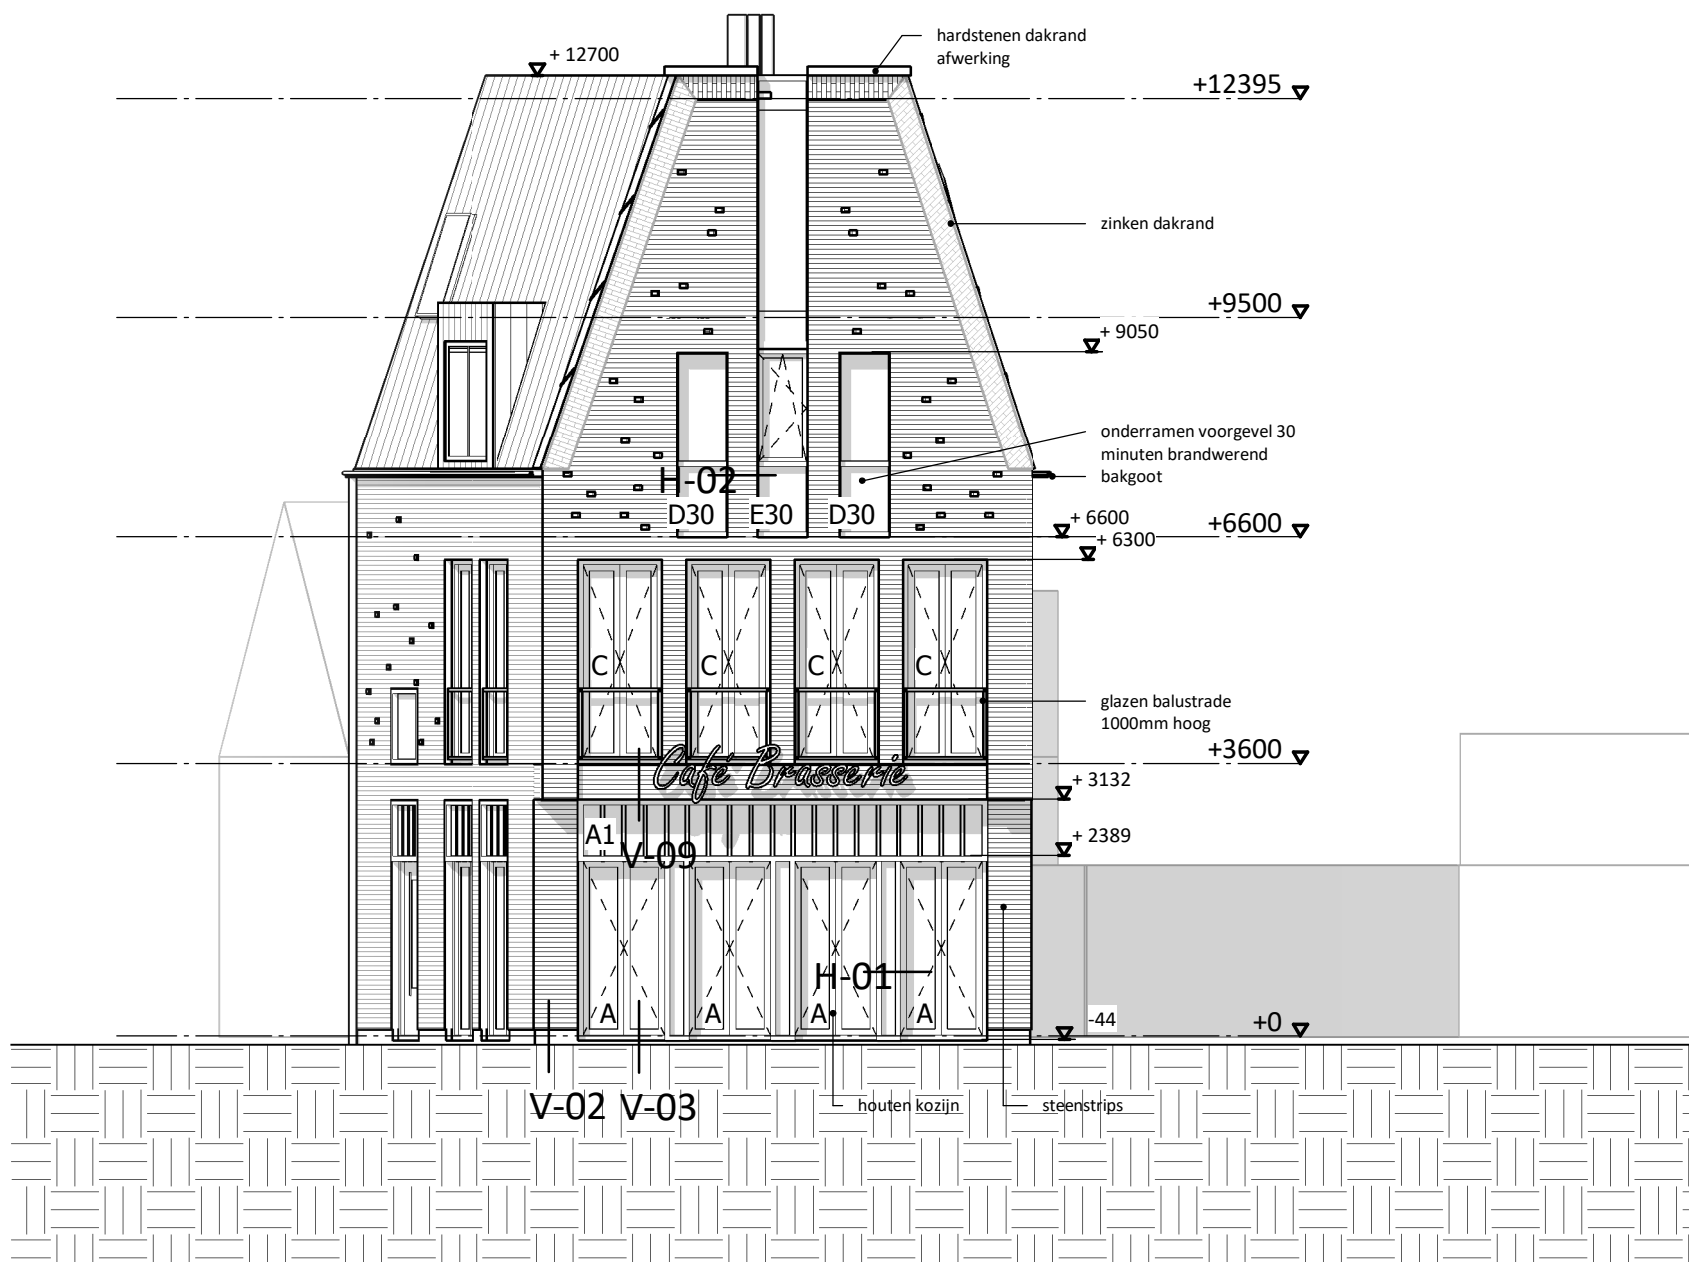


vooraanzicht nieuw

schaal 1 : 100

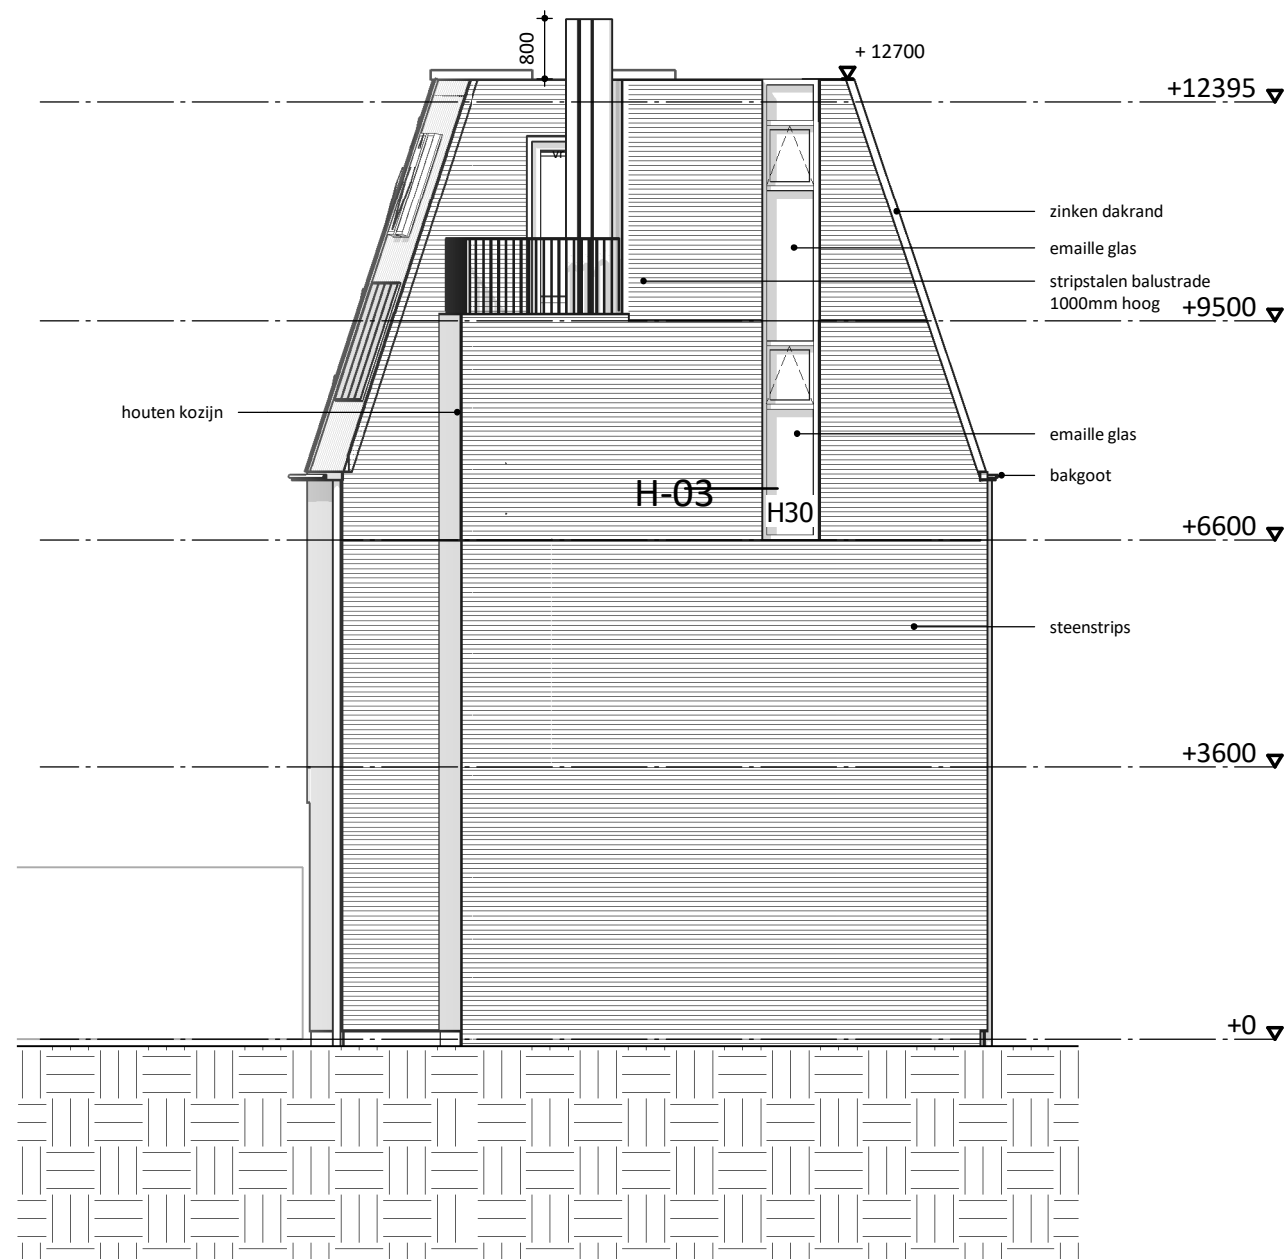


achteraanzicht nieuw

schaal 1 : 100

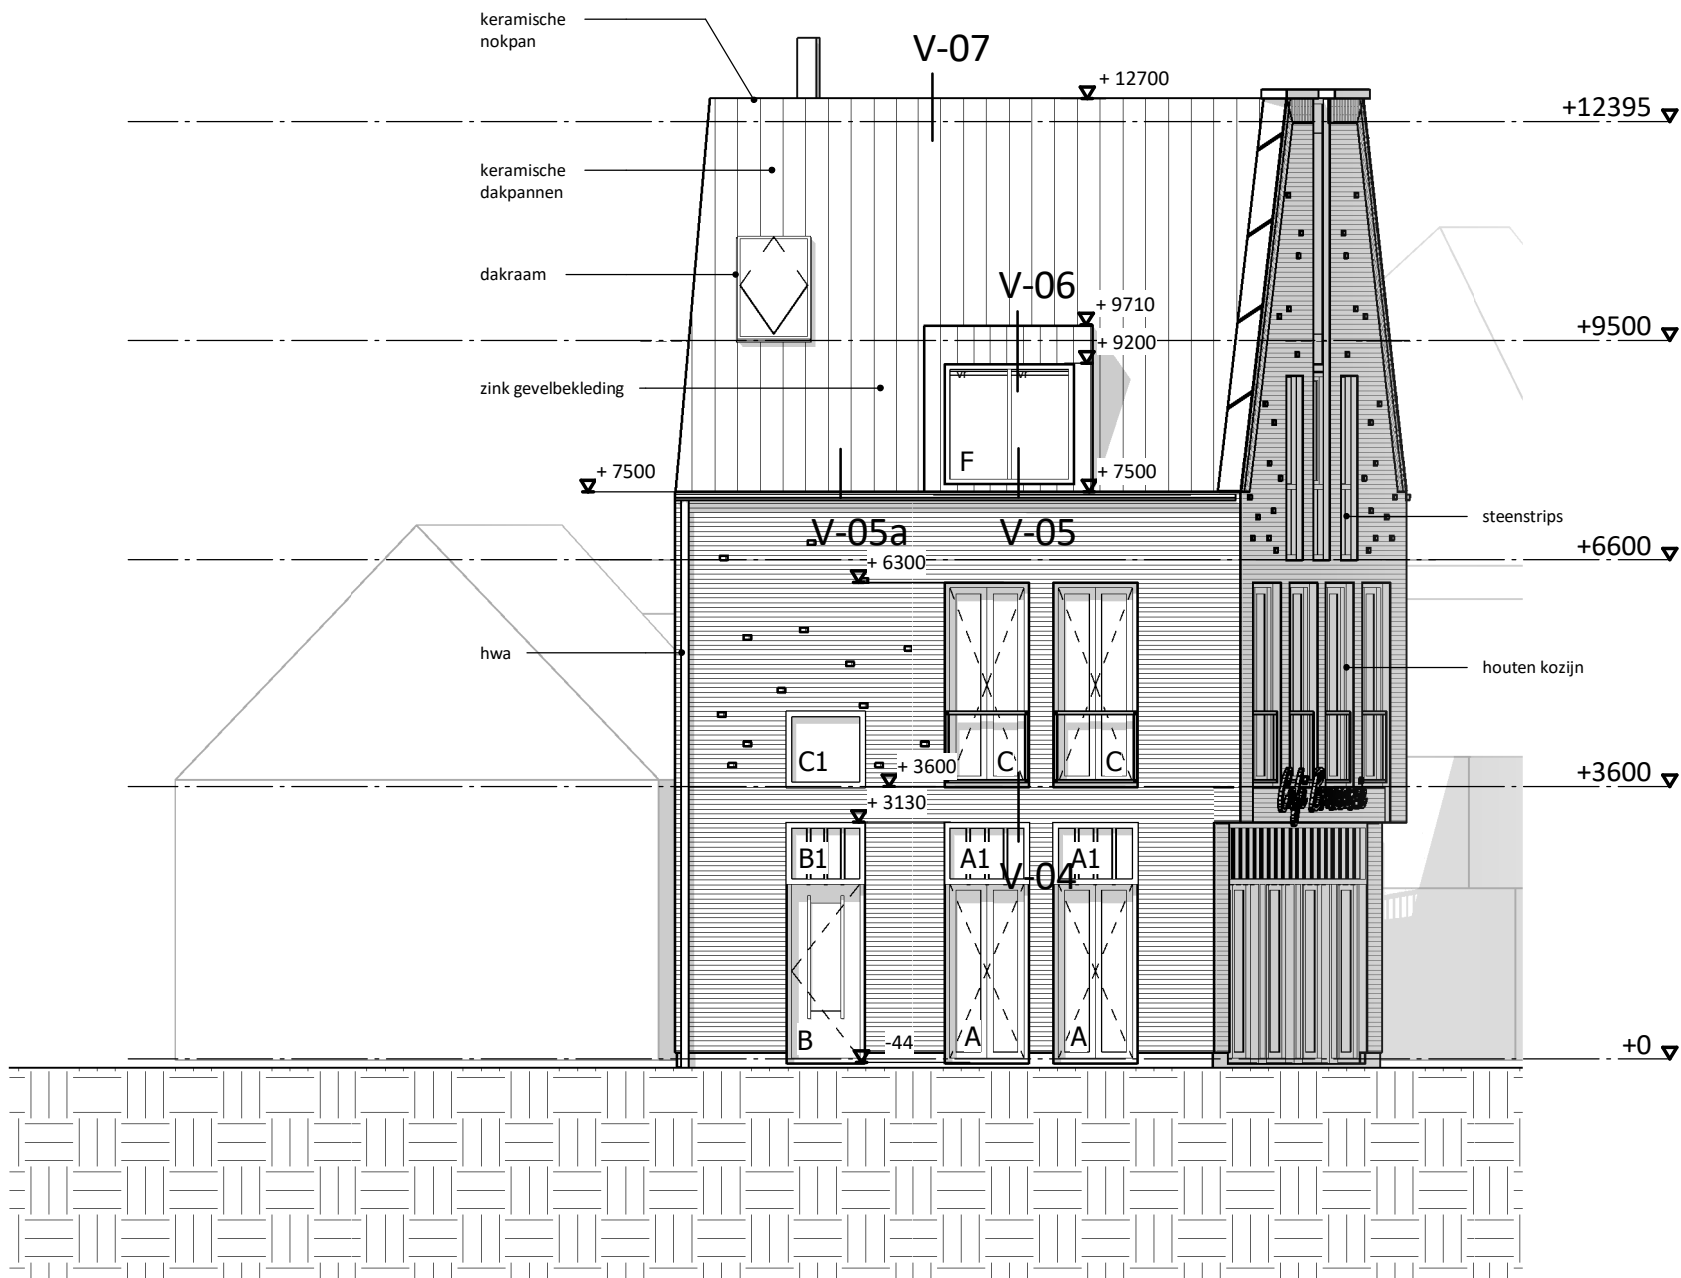

linkerzijaanzicht nieuw

schaal 1 : 100

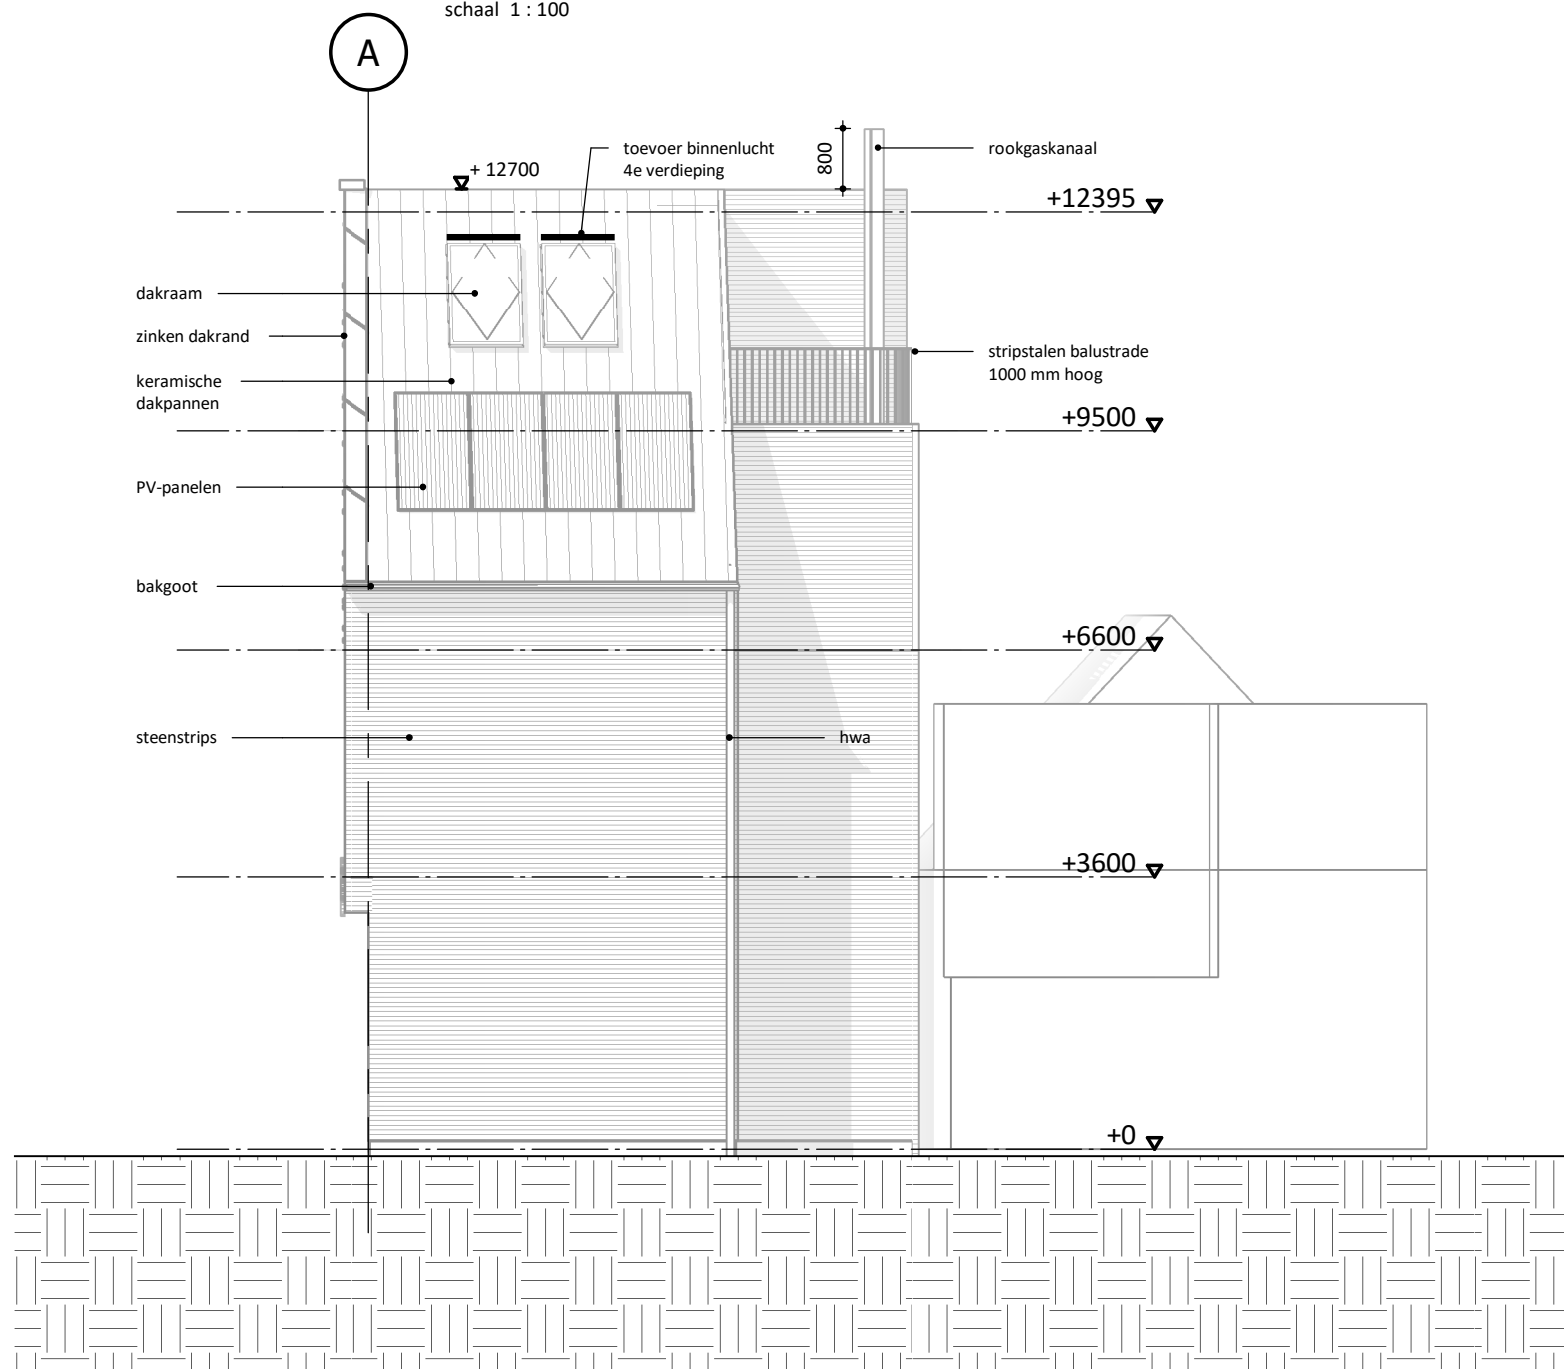

rechterzijaanzicht nieuw

schaal 1 : 100

Gemeente Texel .txl

Behoort bij besluit van burgemeester en wethouders van Texel, zaaknummer: 3154484 kenmerk document: Bijlage 1/2 namens de burgemeester en wethouders van Texel,

de heer F. Galarce Morales, teamleider Vergunningen, Toezicht & Handhaving

- Alle gevels dienen te voldoen aan brandklasse B conform de NEN-EN 13501-1 met uitzondering van de kozijnen en ramen. Deze mogen voldoen aan brandklasse D.

status	DEFINITIEF
tekeningnummer	G-200
tekening	gevels nieuw
fase	Definitief Ontwerp
schaal	1 : 100
formaat	A2
datum	19-12-2019
revisie	D 24-04-2020
projectnaam	
projectnummer	
adres	
opdrachtgever	
projectarchitect	Maarten Overtoom
projectleider	Jos Stapel
engineer	Laurens Bijhouwer

Geo architecten

Loet 43 1741 BN SCHAGEN
T 0224 - 752988
E info@geoarchitecten.nl
W www.geoarchitecten.nl

Maten in het werk te controleren!