

WINKELKANT


TERRASKANT

MIDDELBURG GEMEENTE MIDDELBURG



Afdeling : Vergunningverlening en Handhaving
 Aandachtsveld :
 postbus 6000
 4330 LA Middelburg
 telefoon : 0118-675000
 telefax : 0118-623717
 bezoekadres : Kanaalweg 3
 e-mail : info@middelburg.nl

project : Warenmarkt donderdag	schaal : 1:600
onderdeel :	datum : 03-01-2022
	getekend : LT
	teknr. :

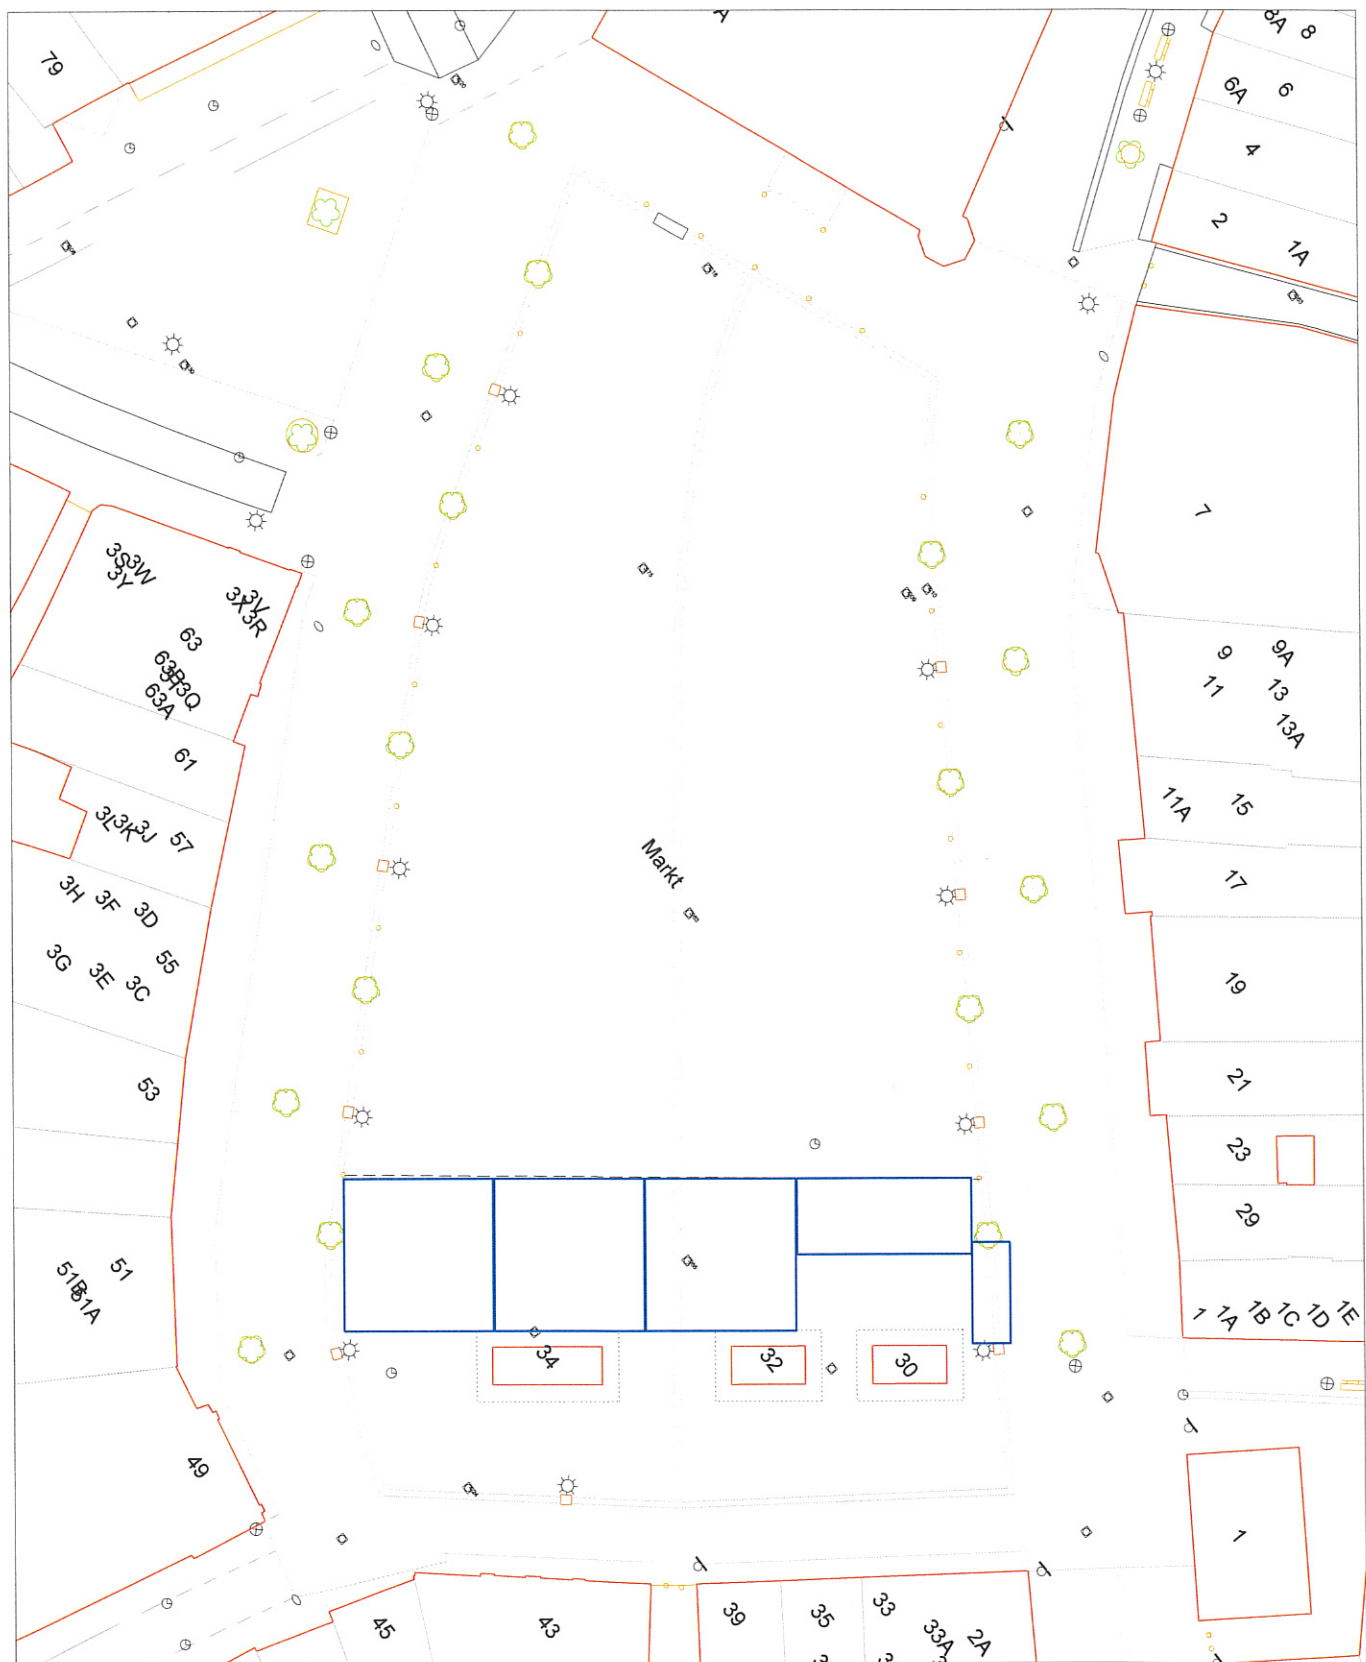

**MIDDEL
BURG**

GEMEENTE MIDDELBURG

Afdeling : Vergunningverlening en Handhaving

Aandachtsveld :

postbus 6000

4330 LA Middelburg

telefoon : 0118-675000

telefax : 0118-623717

bezoekadres: Kanaalweg 3

e-mail : info@middelburg.nl

project : Zaterdagmarkt


onderdeel :

schaal : 1 : 600

datum : 03-01-2021

getekend : LT

teknr. :

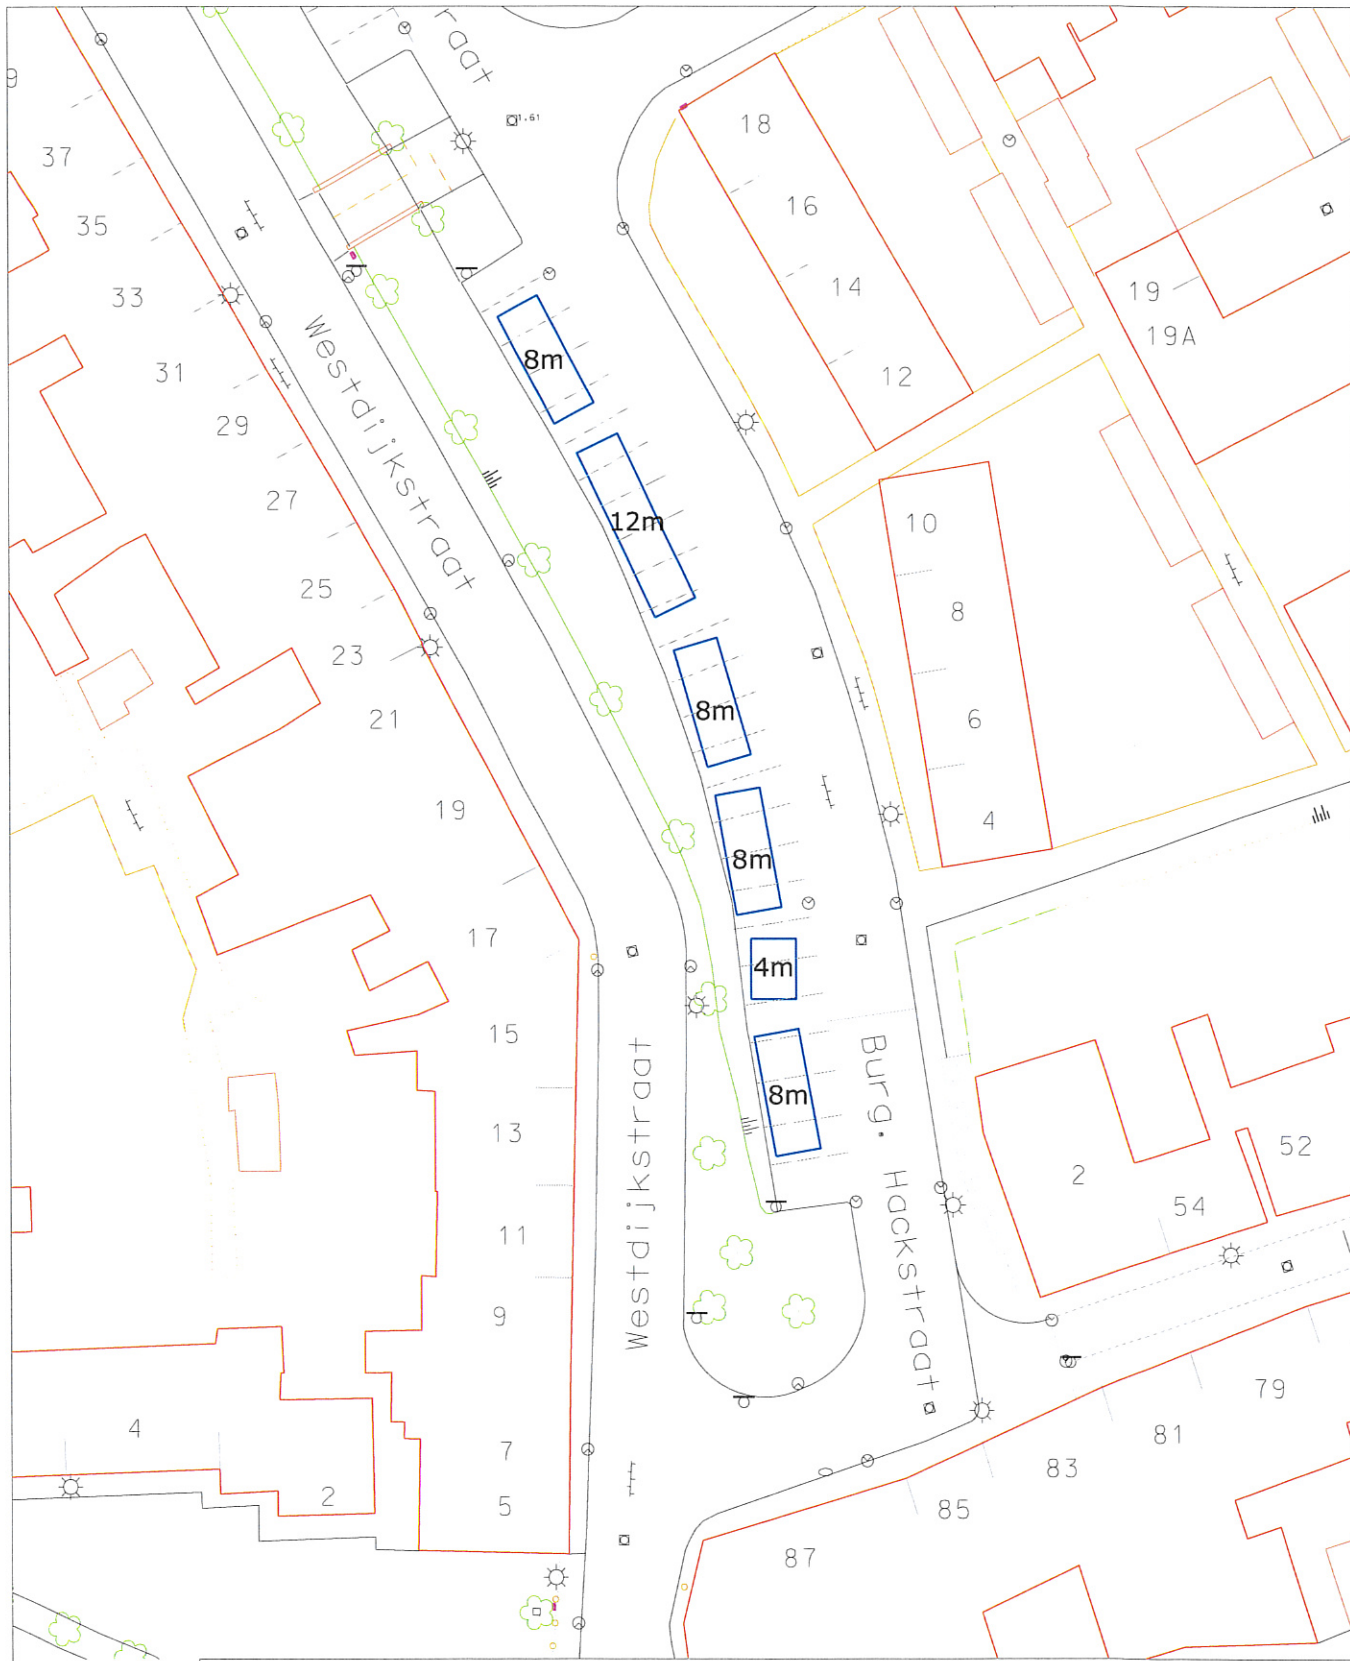


GEMEENTE MIDDELBURG

Afdeling : V&H

Aandachtsveld :

postbus 6000
 4330 LA Middelburg
 telefoon : 0118-675000
 telefax : 0118-623717
 bezoekadres : Kanaalweg 3
 e-mail : info@middelburg.nl

project :	Week markt Arnhemuiden	schaal :	1 : 500
onderdeel :	Indeling marktterrein als bedoeld in artikel 1 onder k van de Marktverordening gemeente Middelburg 2010.	datum :	14-12-2010
		getekend :	jp
		teknr. :	

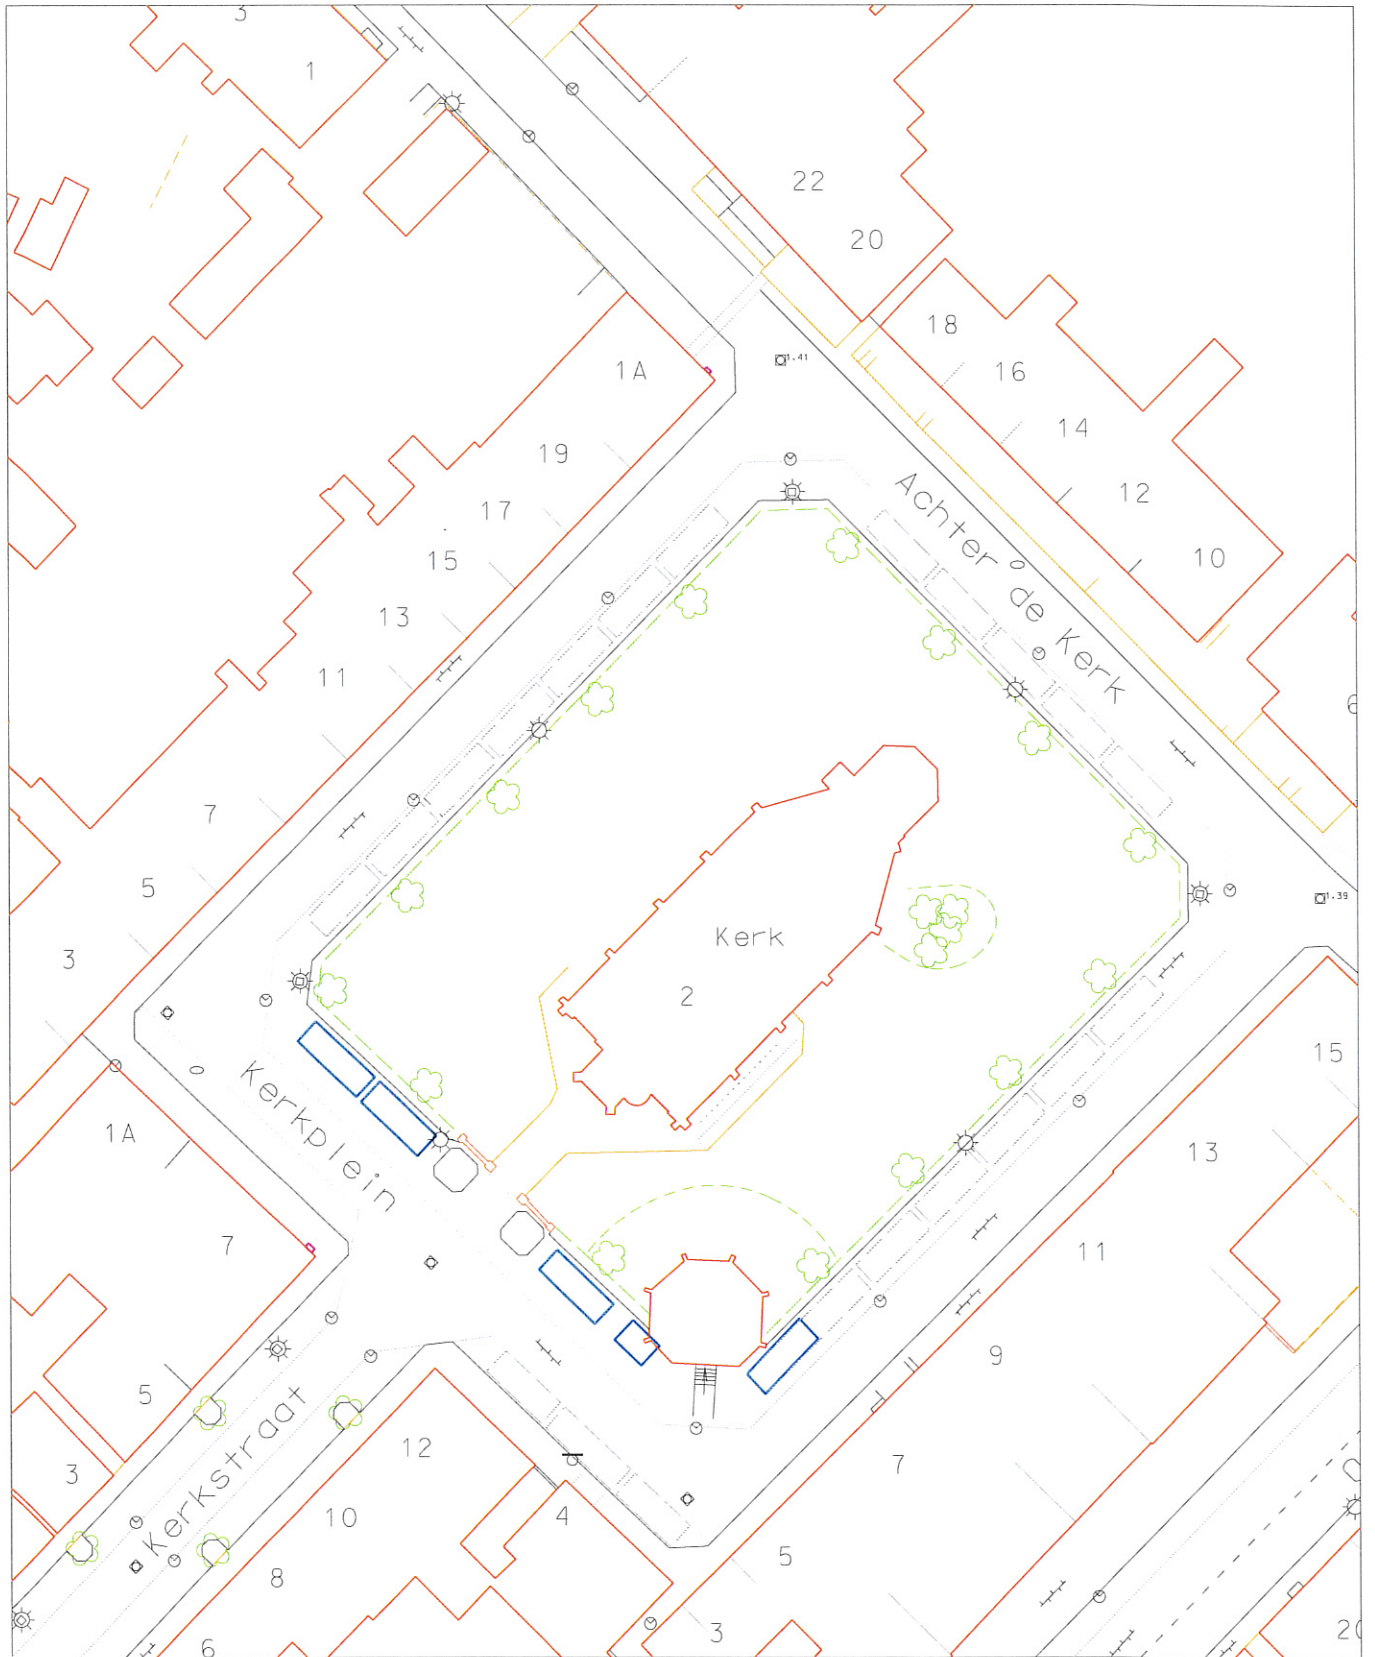

**MIDDEL
BURG**

GEMEENTE MIDDELBURG

Afdeling : V&H

Aandachtsveld :

postbus 6000

4330 LA Middelburg

telefoon : 0118-675000

telefax : 0118-623717

bezoekadres: Kanaalweg 3

e-mail : info@middelburg.nl

project : Weekmarkt Nieuw- en St.Joosland

onderdeel : Indeling marktterrein als bedoeld in artikel 1 onder k
van de Marktverordening gemeente Middelburg 2010.

schaal : 1 : 500

datum : 14-12-2010

getekend : jp

teknr. :