


448776

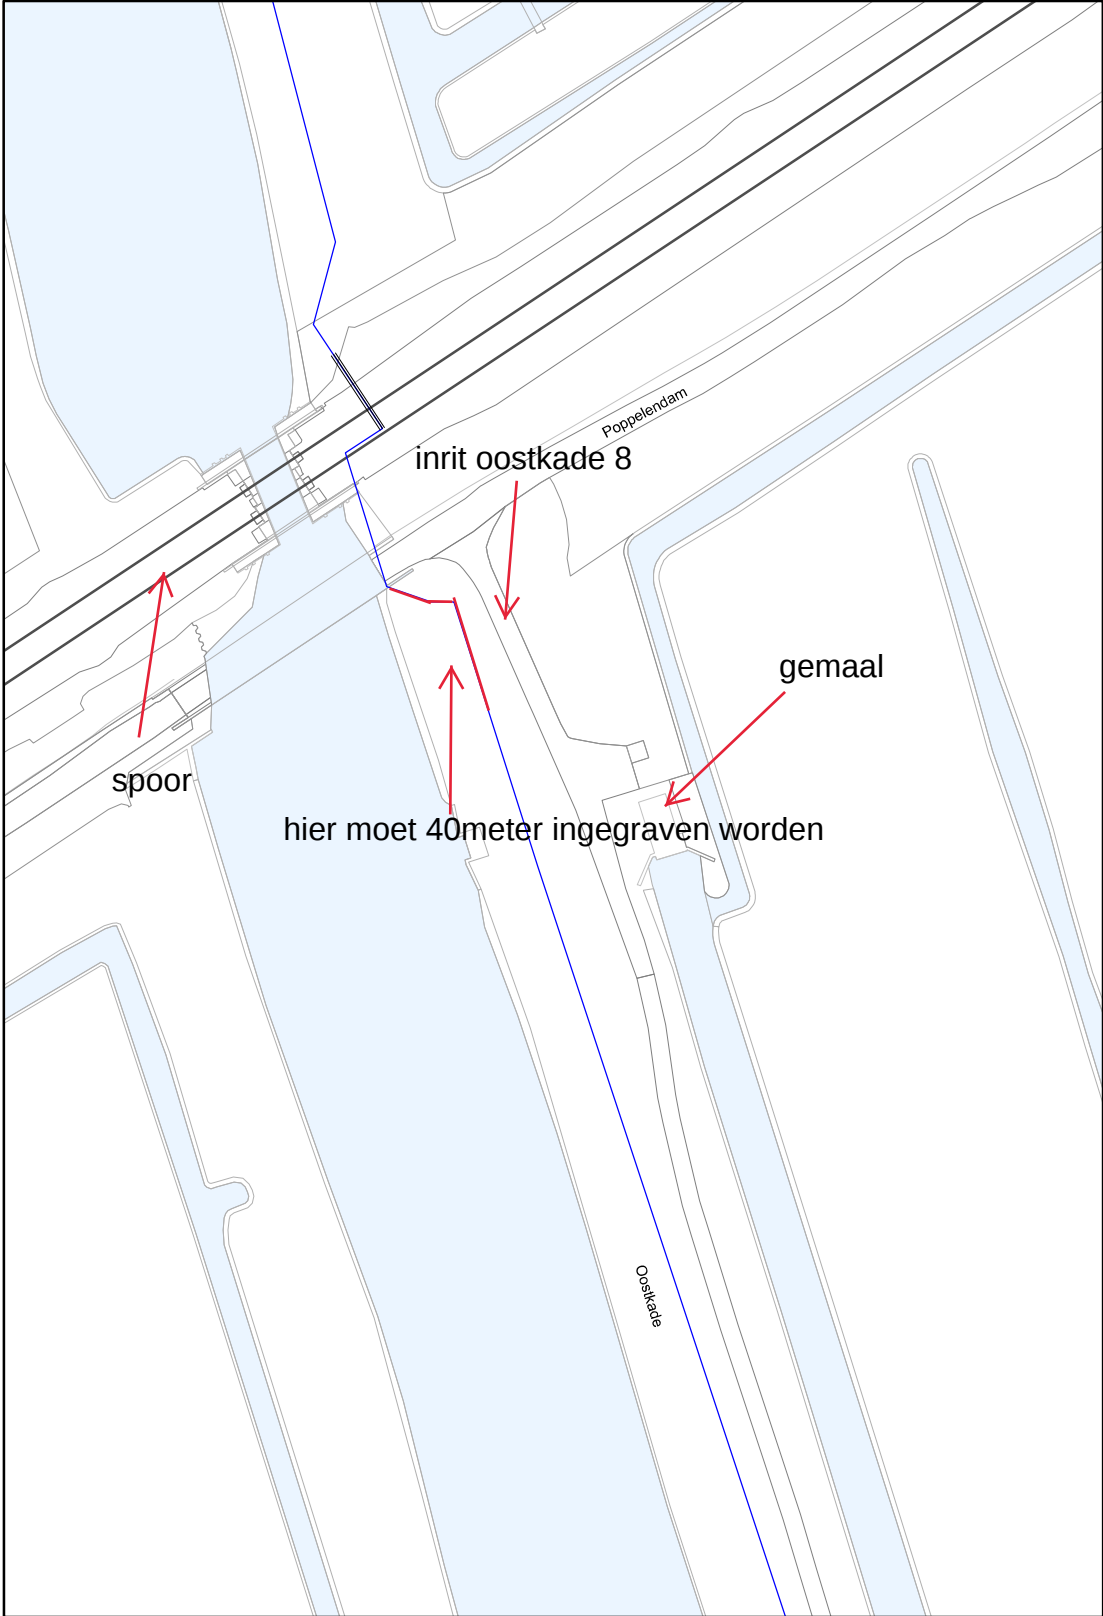

AANWIJZINGEN VOOR DE AANNEMER	
Maatvoering van de geulen	Deze maatvoering is niet exact, gezien de weerbaarheid van de grond moet met enige spelling rekening worden gehouden. Van een gaul wordt het hart aangegeven in meters. Is de kabelbundel breder dan 0,5 meter dan staat de breedte zoveel mogelijk aangegeven
Telecom-kabels (diepte en aantallen).	I.v.m. mogelijke profielwijzigingen van de weg kunnen GEEN dieptegegevens worden verstrekt. Voor het aantal kabels: zie gauldoorsnede. Wat in het algemeen NIET op de kaart slaat - Lussen in kabels. - Inver-kabels, (vrijwel) iedere woning heeft een dergelijke kabel
Het graafwerk.	Daaraan voorafgaand dient bij de aangegeven maatvoering de juiste plaats van de geulen en kabels aan de hand van profielgaten ar/d'-eleunen te worden vastgesteld. Bij graafwerkzaamheden dient men voorzichtig te werk te gaan; het gebruik van graafmachines, pneumatische hamers, pikhouwelen e.d. in de buurt van de geulen wordt afgeraden.

448549

115026

	Formaat	A4
	Schaal	1:1.000
Copyright © KPN B.V. All Rights Reserved.	Gemeente	Oudewater
	Datum	23 feb 2022
	Tekeningmiddelpunt	115103,448662
	Geprint door	Angersteijn, Daniel