


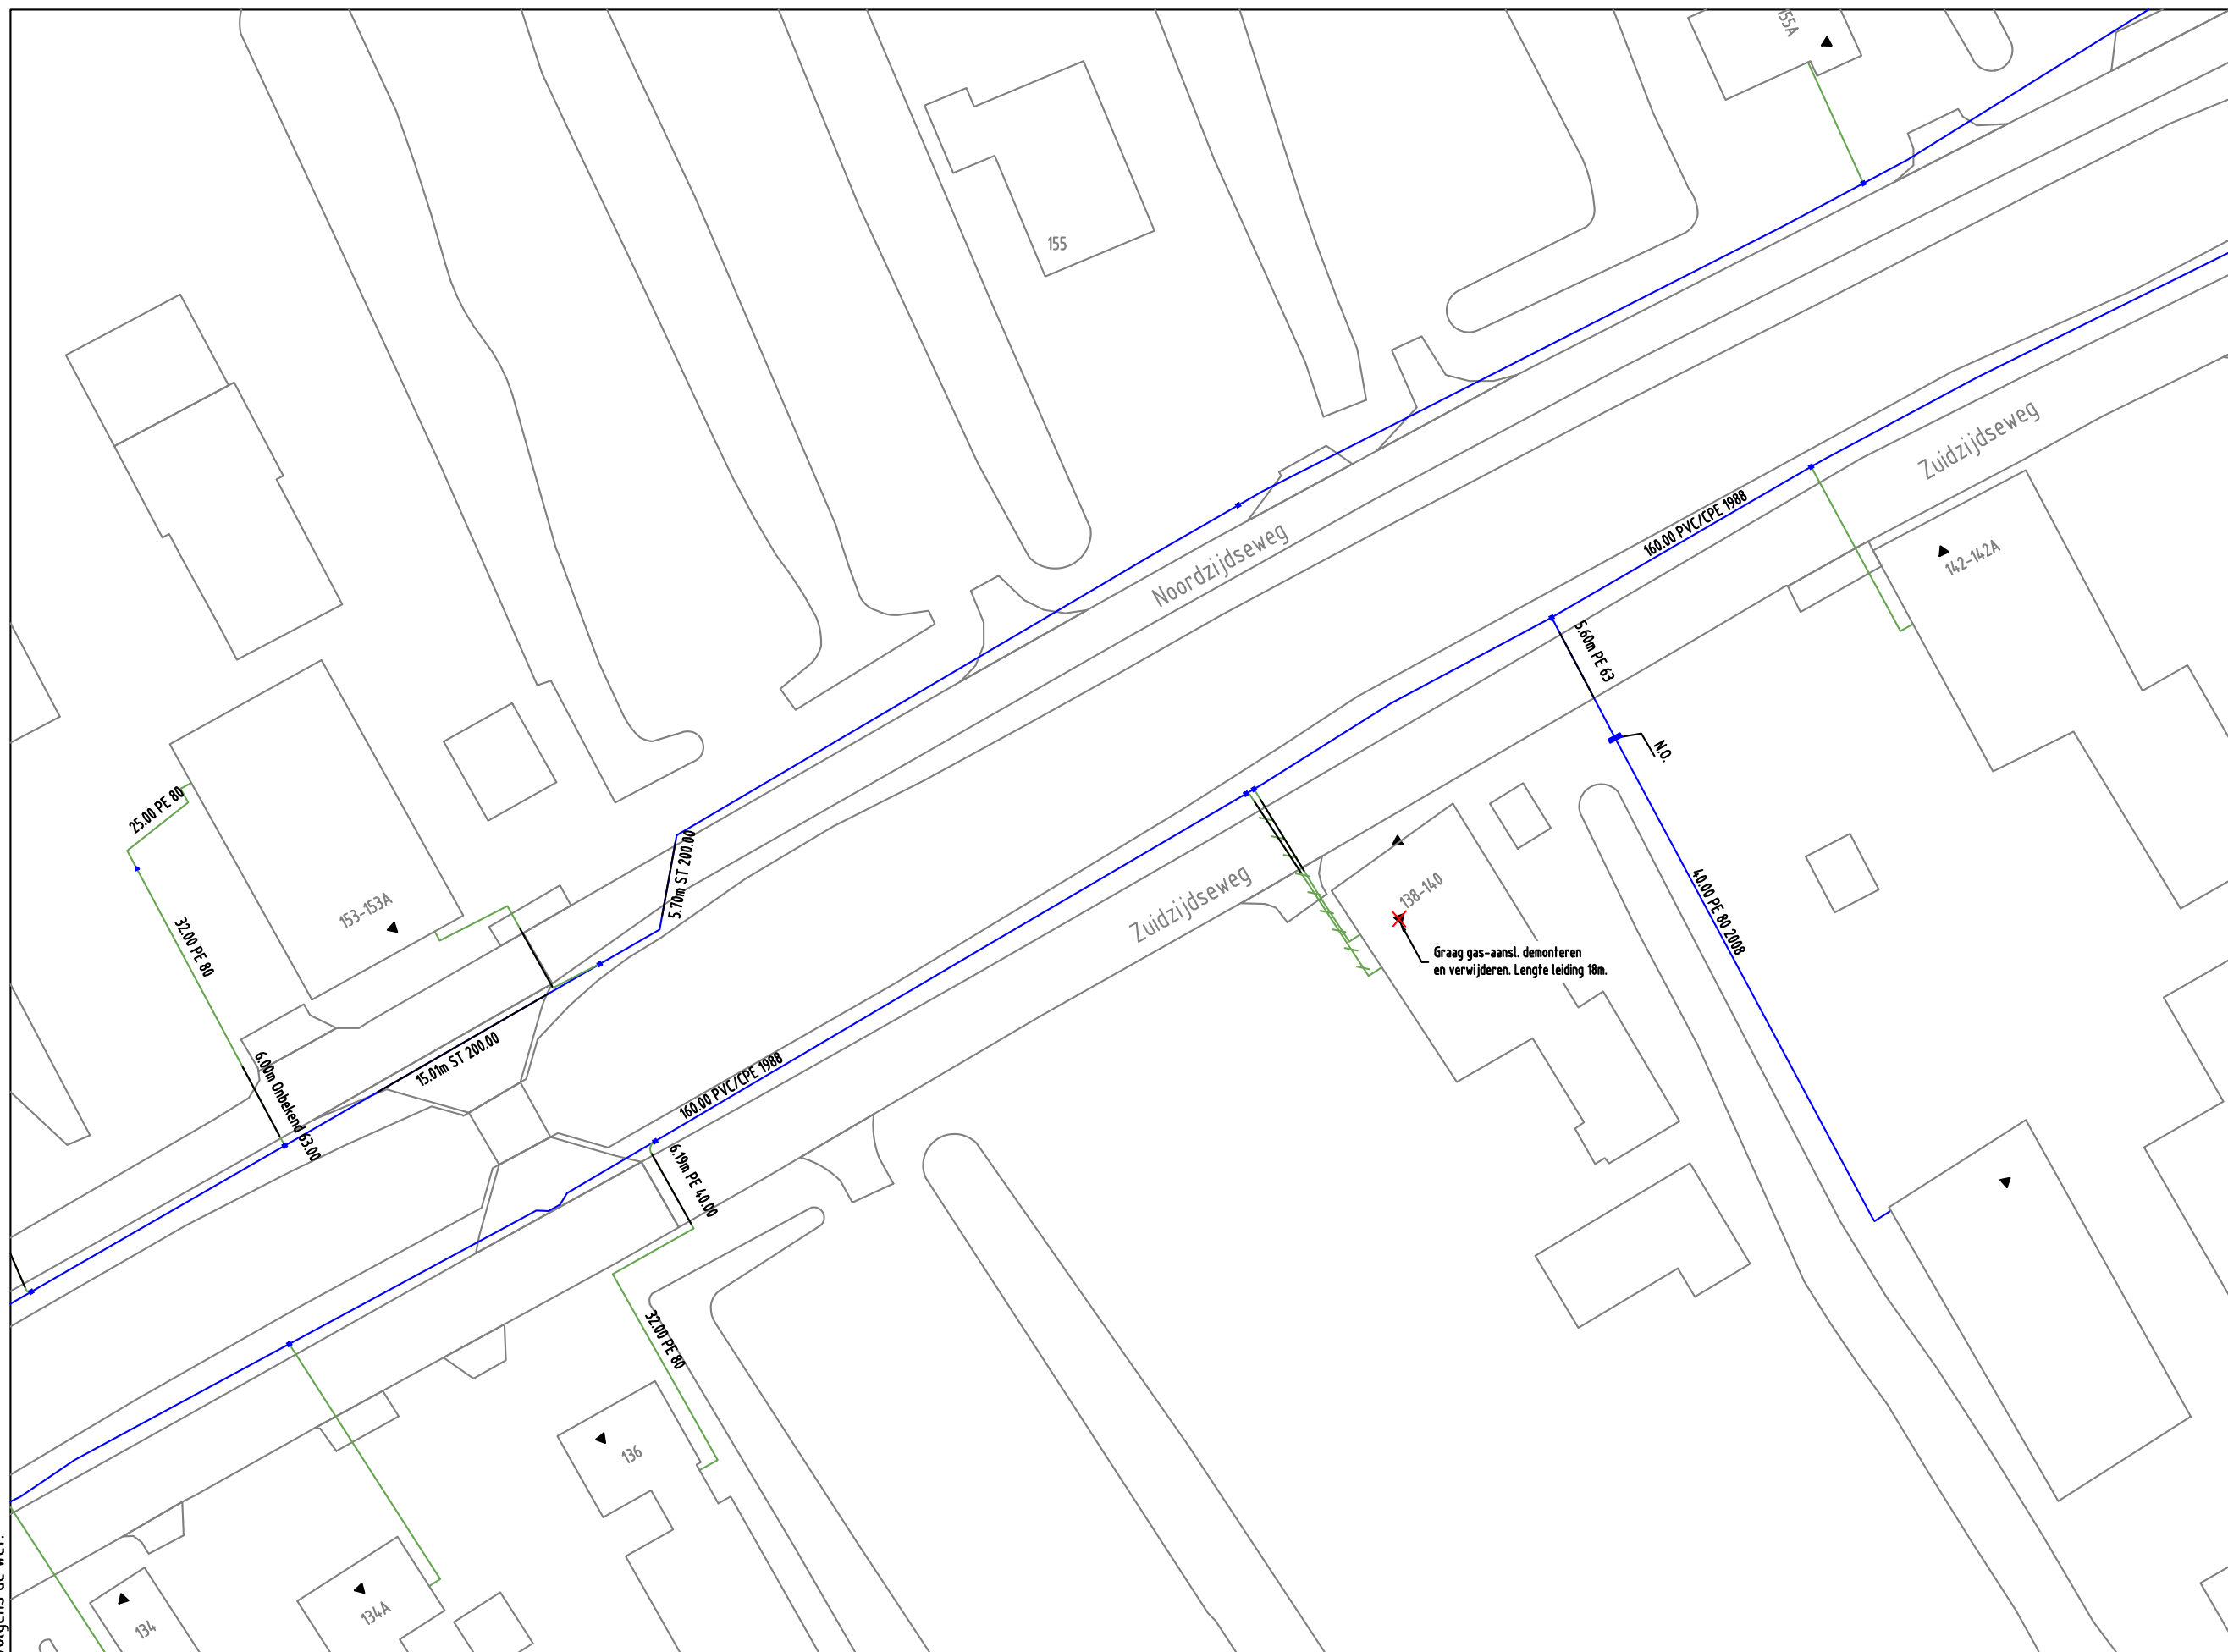

Opmerkingen: Geen		Wijz: #0	Datum: 31-3-2022
Tracélengte: Mtr.		Getekend door: J. Ijdens	
STEDIN 20220330 Trace Gas Zuidzijdsseweg 138 Polsbroek LD plan Detailontwerp/Vergunning G		Goedgekeurd door Engineer: A. Nadzak	
		Goedgekeurd door ONC/OIV: N.v.t.	
Formaat: A3		Project:PD073143 Zuidzijdsseweg 138 POLSBROEK	
Schaal: 1:500		Ordernr:	
Volgend bladnr: N.v.t.		Documentnr: 20220330-3143-001	
		Status: Vrij voor uitvoering	Bladnr: 001

GAS NIEUW	Station Station verwijderen Buitenkast LD-aansluiting Aanboring T-stuk Sifon Afsluiter Isolatiekoppeling															
	Verloopstuk Materiaalovergang Leeftijdsovergang Materiaalverloop Bescherming Mediumvoerend Stoppelpunt															
GAS BESTAAND	Leiding nieuw Leiding te rijzen Leiding te rooien Buiten Bedrijf Knooppunt KB meetpaal Afblaas Eindstuk															
	Station Leveringspunt Aanboring T-stuk Afsluiter Isolatiestuk Stoppelpunt Meetpunt / Afblaas															
	Verloopstuk Materiaalovergang Leeftijdsovergang Reparatiestuk Bescherming Mediumvoerend Eindstuk															
	Zakbaak Ext. huisdrukregelaar KB meetpaal KB meetpunt Lekherstel Diepteligging KB anode Sifon															
	LD-aansl. leiding 30 MBar 100 MBar 200 MBar 1 - 4 Bar 8 Bar Buiten Bedrijf															

