


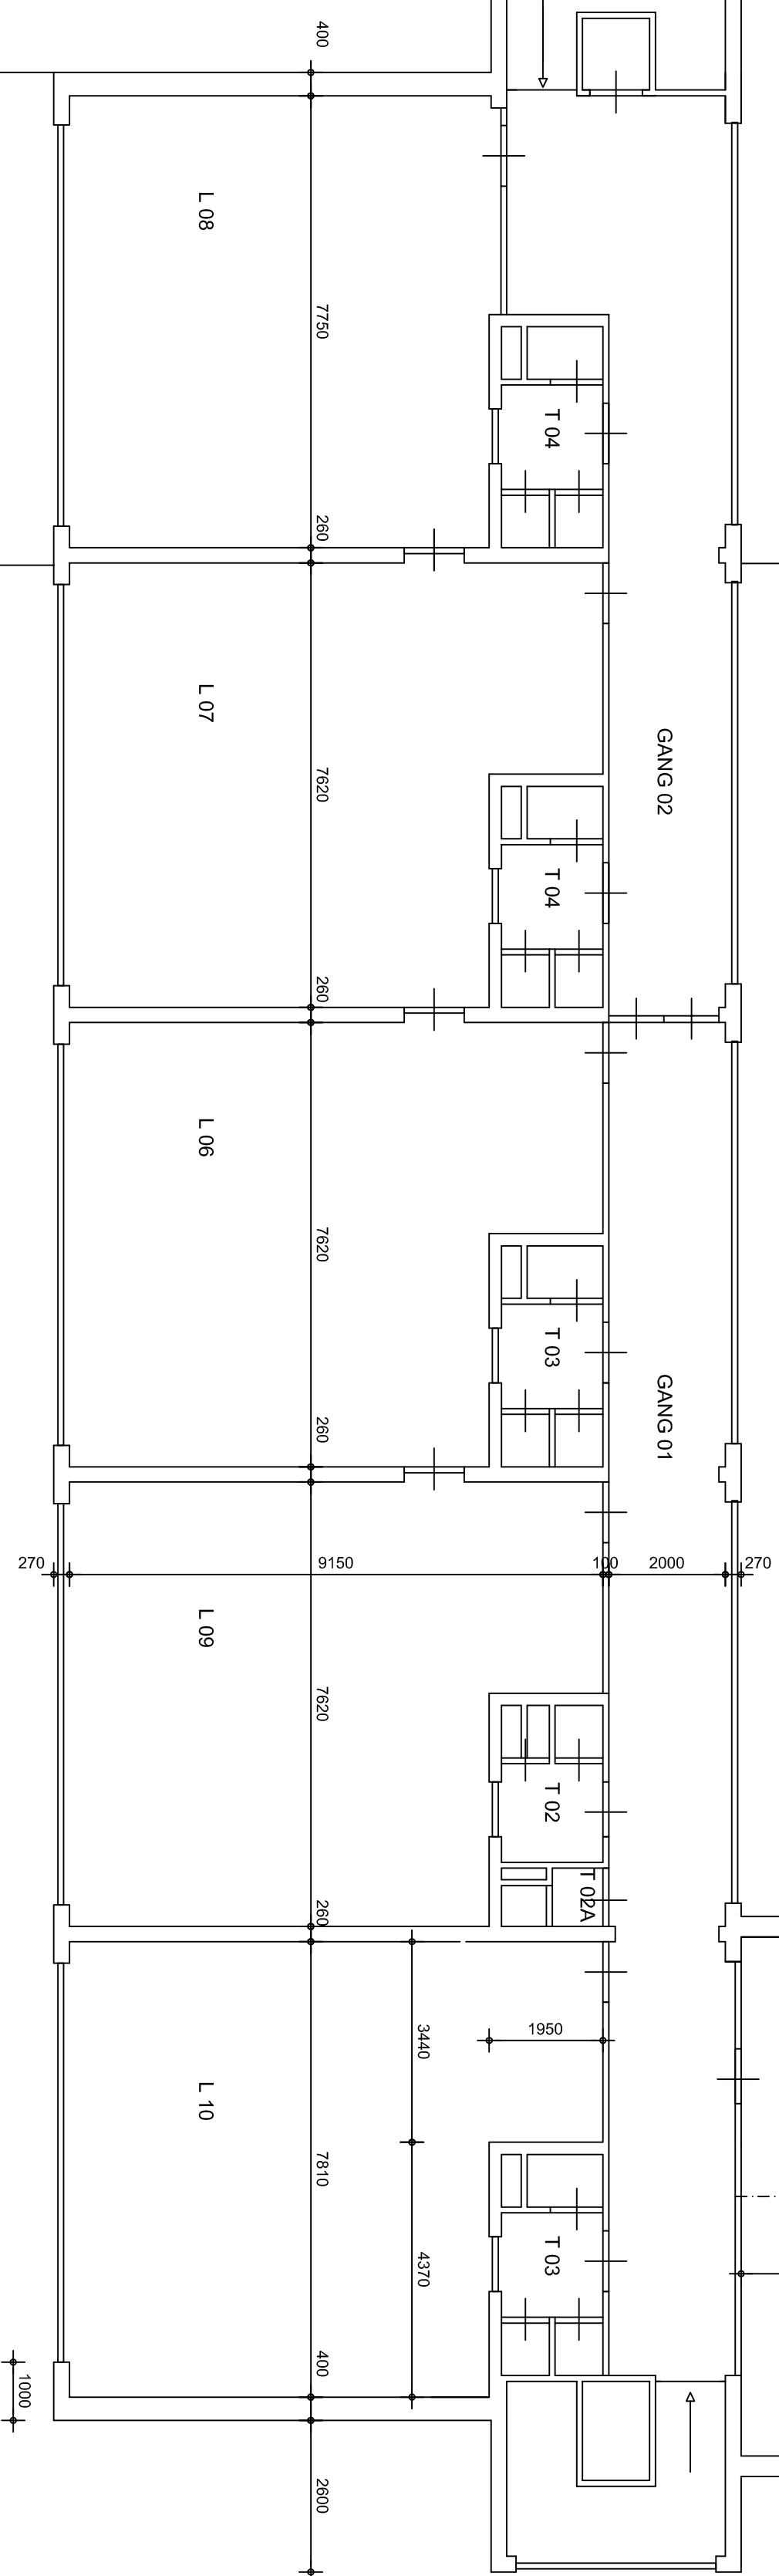

Verdieping

Project:

Basisschool Sint Willibrordus
Dorpsstraat 11
5758 AM Neerkant

Opdrachtgever:

onderwerp:

verdieping

Datum : 03-09-2019
 Schaal : 1 : 100

Project nummer : 19-09

