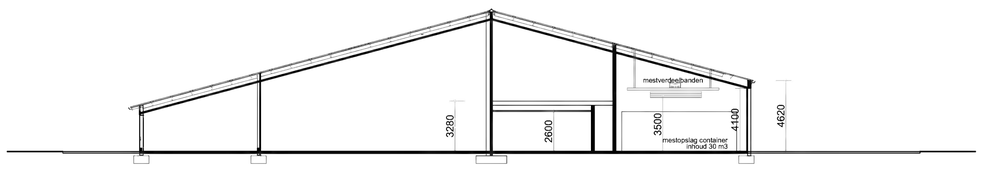

- Doorsnede B - B gebouw 1 + 2 -

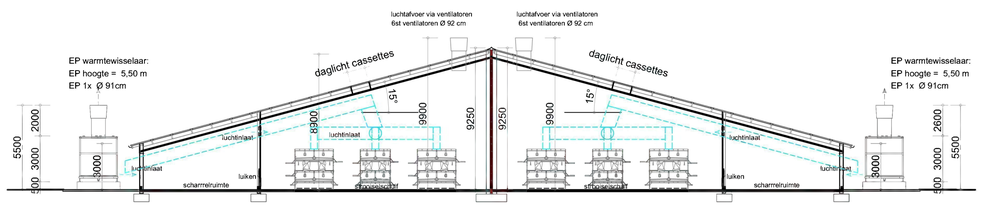

- Doorsnede A - A gebouw 1 + 2 -

- Verdieping gebouw 1 + 2 -

Uitloop

Uitloop

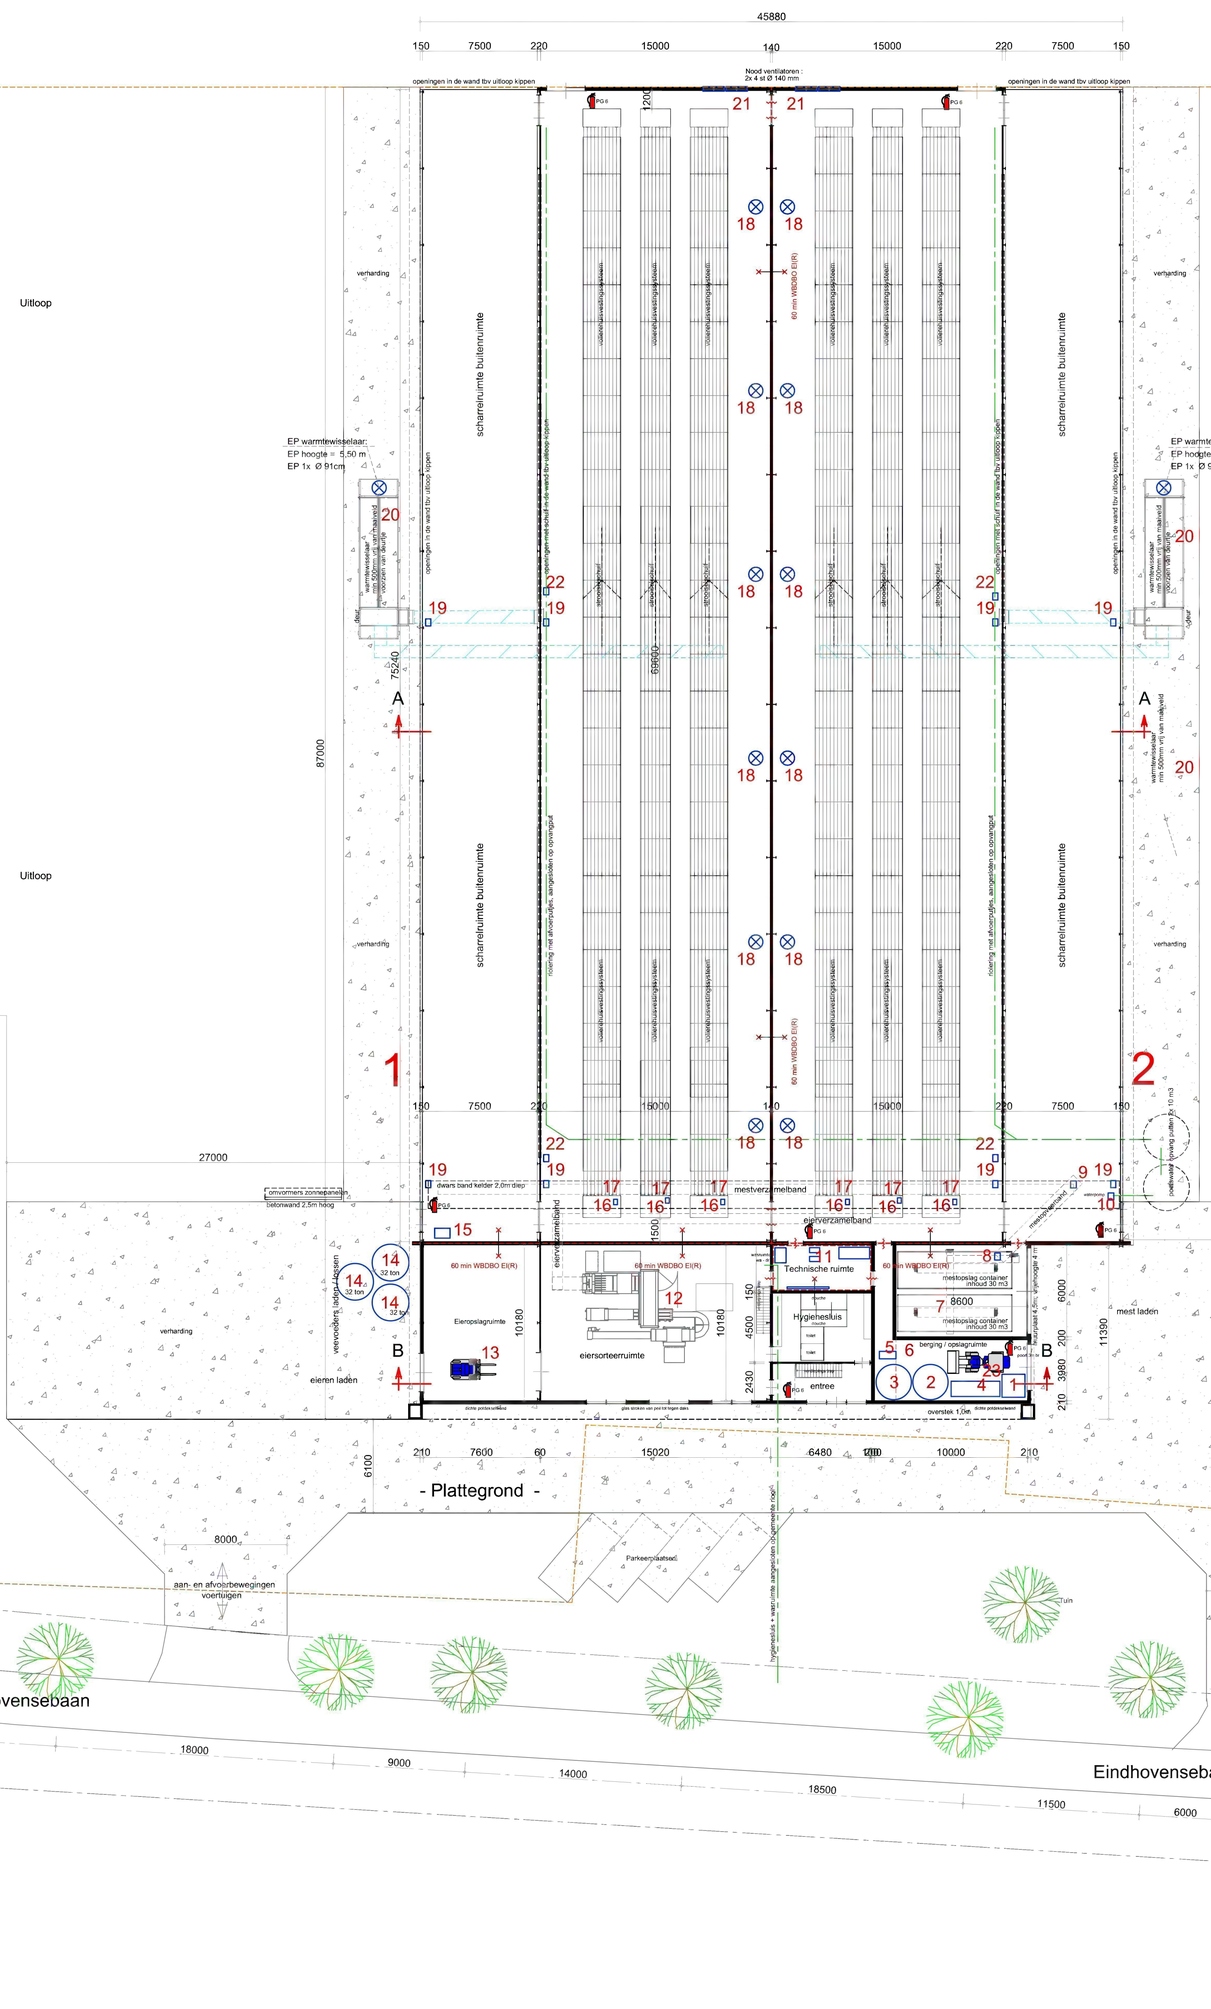

Uitloop

Uitloop

Uitloop

Uitloop

Nr.	Omschrijving	Aantal	Elektrische vermogen	Stook vermogen
1	Kadaverkoeling care 30 270 gr. 0,36 kw	1	0,36	
2	Water voorraad tank inhoud 10 m3, pomp 0,2 kw	1	0,20	
3	Water voorraad tank inhoud 10 m3, pomp 0,2 kw	1	0,20	
4	Noodstroomaggregaat met dieseldagtank 150 l. Dieselmotor 120 kw	1	0,0	
5	Warmtepomp met diverse motoren totaal 15 kw	1	15,0	
	met elektrische warmwater boiler 100 kw (via zonnepanelen) + pomp 0,2 kw	1	0,20	
6	Hogedrukreiniger 3,7 kw	1	3,70	
	Lastrafo verplaatsbaar 240 amp	1	0,0	
	Werkbank met diverse handgereedschappen totaal 5 kw	1	5,0	
	Bestrijdingsmiddelenkast ± 15 kg/ltr met lekbak	1	0,0	
7	Diverse motoren tbv mestverdeel banden totaal 6,0 kw	1	6,0	
8	Mestopvoerband 3,5 kw	1	3,50	
9	Mestband motor 2,5 kw	1	2,50	
10	Dompelpomp 0,15 kw	1	0,15	
11	Breekwater voorraad vat 3 m3	1	0,0	
	Hogedrukpomp nevelkoeling 2x 4 kw	1	8,0	
	Compressor 3,5 kw	1	3,5	
	Waterverdeel station met medicijn pompje 0,2 kw	1	0,20	
12	Eiersorteermachine met diverse motoren en eieraanvoer banden totaal 10 kw	1	10,0	
	Eiersorteer robot 3,5 kw	1	3,50	
13	Electrische heftruck 15 kw	1	15,0	
14	Voedersilo met voedervijzel 1,1 kw	3	3,30	
15	Voederweger 0,2 kw + voedervijzels 2x 1 kw	1	2,20	
16	Eierband motor 0,55 kw	6	3,30	
	Eierelevator 0,55 kw	6	3,30	
	Voermotor 2x 1,1 kw	6	13,20	
	Mestband motor 2x 0,75 kw	6	9,0	
	Strooiselverwijdering, 2,2 kw	6	13,20	
17	Motor legnestenontdrijfsysteem 2x 0,15 kw	6	1,80	
18	Ventilatoren tbv afzuiging, Ø 910mm, 2,10 kw 1400 omw/min	12	25,2	
19	Motor uitloopschuiven / luchtinlaat ventielen 0,55 kw	8	4,40	
20	Warmtewisselaar met inblaas ventilator 11 kw	2	22,0	
	Uitblaas ventilator tbv warmtewisselaar 1x Ø 92mm, 3,80 kw 1400 omw/min	2	7,6	
21	Nood ventilatoren 4x 1,1 kw 1400 omw/min Ø 140 cm	2	8,80	
22	Motor daglicht schuiven 0,55 kw	4	2,20	
23	Loader met dieselmotor 20 kw	1	0,0	
		=====	==========	=========
	Totaal elektrische vermogen		**196,51 kw**	
	Totaal stook vermogen			**0 kw**
	Totaal verbrandingsmotoren		**140 kw**	

Gebouw nr	Diersoort	Aantallen	Plaatsen	Huisvesting
1	Legkippen	18792	18792	E.2.11.2.2. + E.7.10 BWL 2017.02 + E.7.18 BWL 2021.01
2	Legkippen	18792	18792	E.2.11.2.2. + E.7.10 BWL 2017.02 + E.7.18 BWL 2021.01

Gebouw nr	Gebouw type	Gevelvlak	Materiaal
Gebouw 1+2	Pluimveestal	Wanden	Metselwerk – betonelementen + sandwichpanelen
		Dak	Golfplaten
		Vloer	Beton
		Plafond	Isolatieplaten
Gebouw 0	Bedrijfswoning	Wanden	Baksteen – hout – beton
		Dak	Pannen - damwandplaten
		Vloer	Beton

Gebouw Nr	Gebouw type	Muurplaat-hoogte (m1)	Nokhoogte (m1)	Gemiddelde hoogte (m1)	Emissiepunt hoogte (m1)
1	Pluimveestal	3.0	9.25	6.13	Gem. 7.7
2	Pluimveestal	3.0	9.25	6.13	Gem. 7.7

Behoort bij de aanvraag omgevingsvergunning:

Eierfarm Stals Eindhovensebaan
Eindhovensebaan 9c
6031 NB Nederweert

Bedrijf: Eindhovensebaan 6, 6031 NB Nederweert

Werk: Tekening aanvraag omgevingsvergunning
Bedrijf: Eindhovensebaan 6, 6031 NB Nederweert.

Werk nr: 5175-1

Opdrachtgever:

Eierfarm Stals Eindhovensebaan
Eindhovensebaan 9c
6031 NB Nederweert
tel:
fax:

gew. d.d. 15-12-2021V4
d.d. 19-07-2021V1
Schaal 1:200

van den SCHOOR bouwkundig ontwerpburo BV
Gildelaan 7, 6095 AL Baexem
tel: 0475-451697
www.vandenschoor.nl info@vandenschoor.nl