


KLOKKENBERG, BREDA

KLASSEPAVILJOENS HUIDIGE SITUATIE - ROUTING BRANDWEER

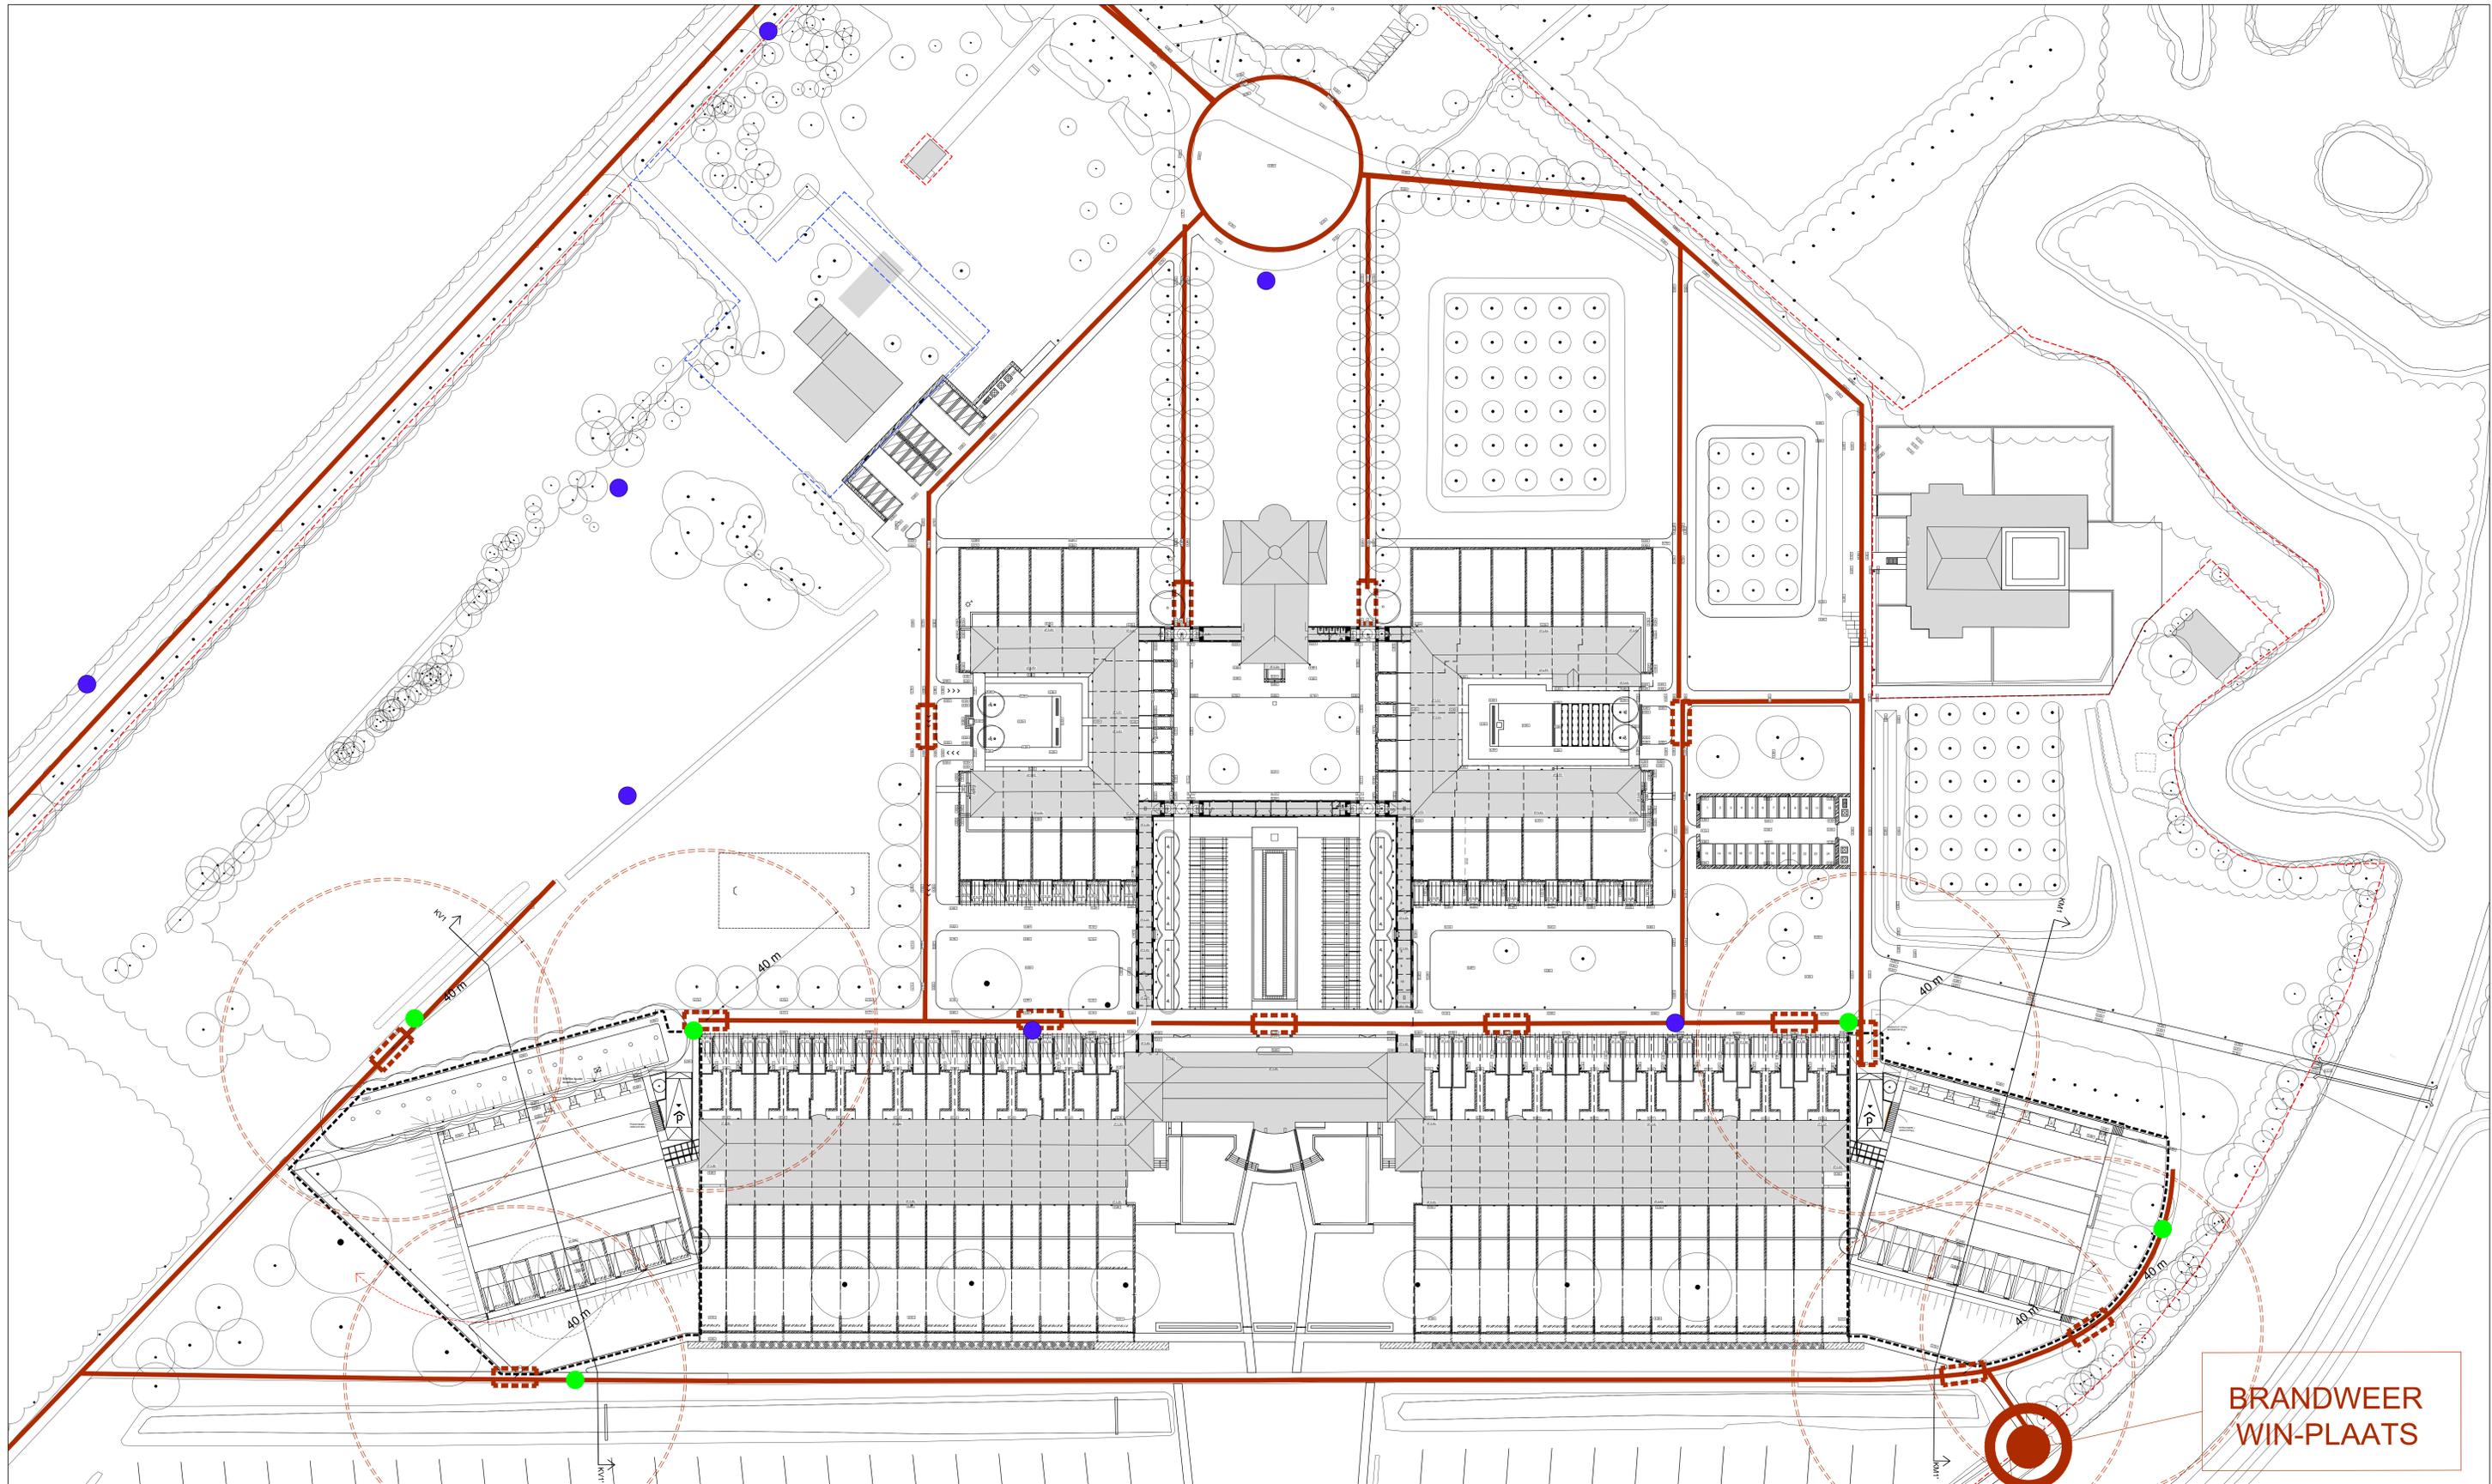

**BRANDWEER
WIN-PLAATS**

LEGENDA

- routing brandweer - minimaal 3,5m breed (of breder)
- opstelplek brandweer (afm. 10m x 4 m)

- brandweer waterwinplaats
- brandkraan / brandput - bestaand
- brandkraan / brandput - nog te realiseren
maximaal 15m van opstelplaats - locatie indicatief