KLOKKENBERG, BREDA

KLASSEPAVILJOENS

Gemeente Breda
Bijlage bij besluit
Z2021-006446-V01

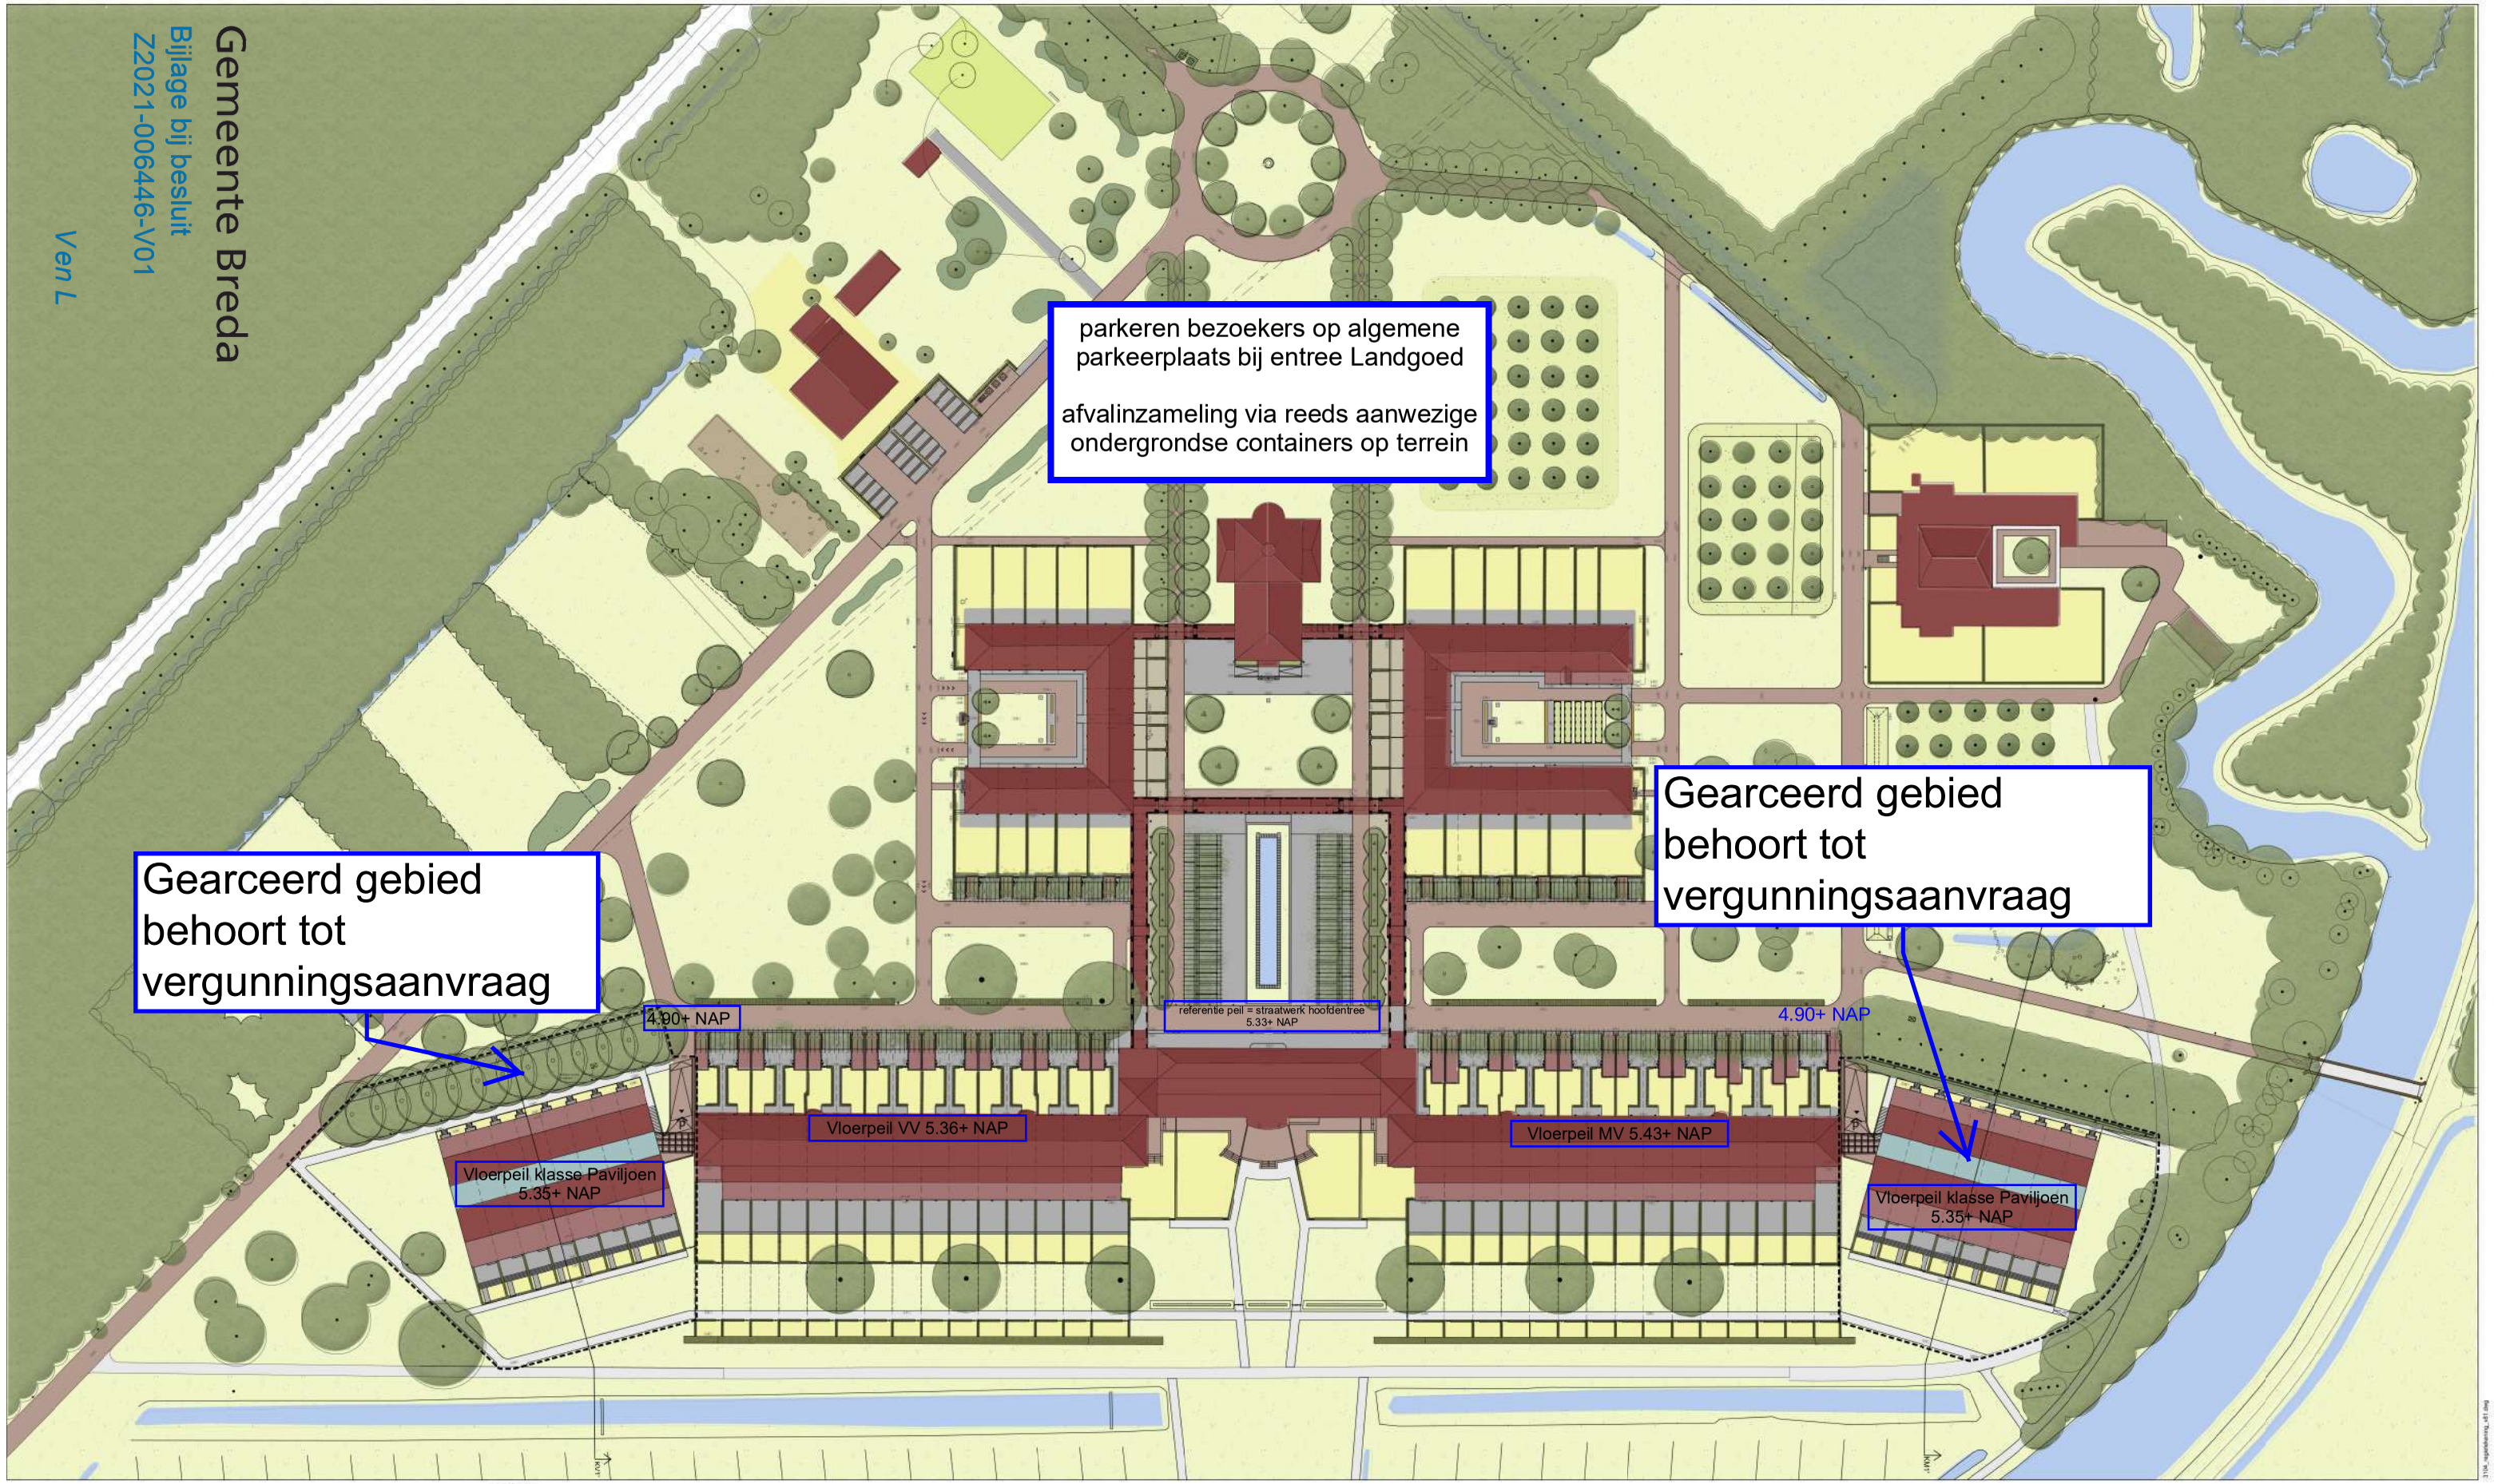

0 — 50m

LEGENDA

- bebouwing bestaand
- traptreden/bordes
- elementverharding
- halfverharding — stabilizer
- elementverharding — natuursteen,Spaans graniet
- graspilltegels met strekiagen van straatbakstenen KF — als parkeerplaats/oprit; als parkeervakscheiding
- rollaag/goot van straatbakstenen KF zoals reeds toegepast in eerdere fases
- beukenhaag met helwerk hoog — beukenhaag zonder helwerk laag
- bossage
- gras — beplanting
- bestaande bomen
- nieuwe bomen (meerstammig)
- verlichting - lage bollard
- tuin

3104.19 werknummer	projectnaam: KLOKKENBERG, BREDA STRUCTUURONTWERP	MTD LANDSCHAPSARCHITECTEN
VO tekeningnummer	tekening: KLASSEPAVILJOENS	
	schaal: 1:500	
	datum: 08-07-2020 — FM	
	versie: 12.08.2021 — RvL	

MTD landschapsarchitecten | Zuid-Willemsvaart 142 | Postbus 5225 | 5201 GE 's-Hertogenbosch
T 073 6125013 | F 073 6135665 | E mtd@mtdla.nl | www.mtdla.nl

3104_vergunning_v01.dwg

format A0