



KLOKKENBERG, BREDA

KLASSEPAVILJOENS IN EINDSITUATIE

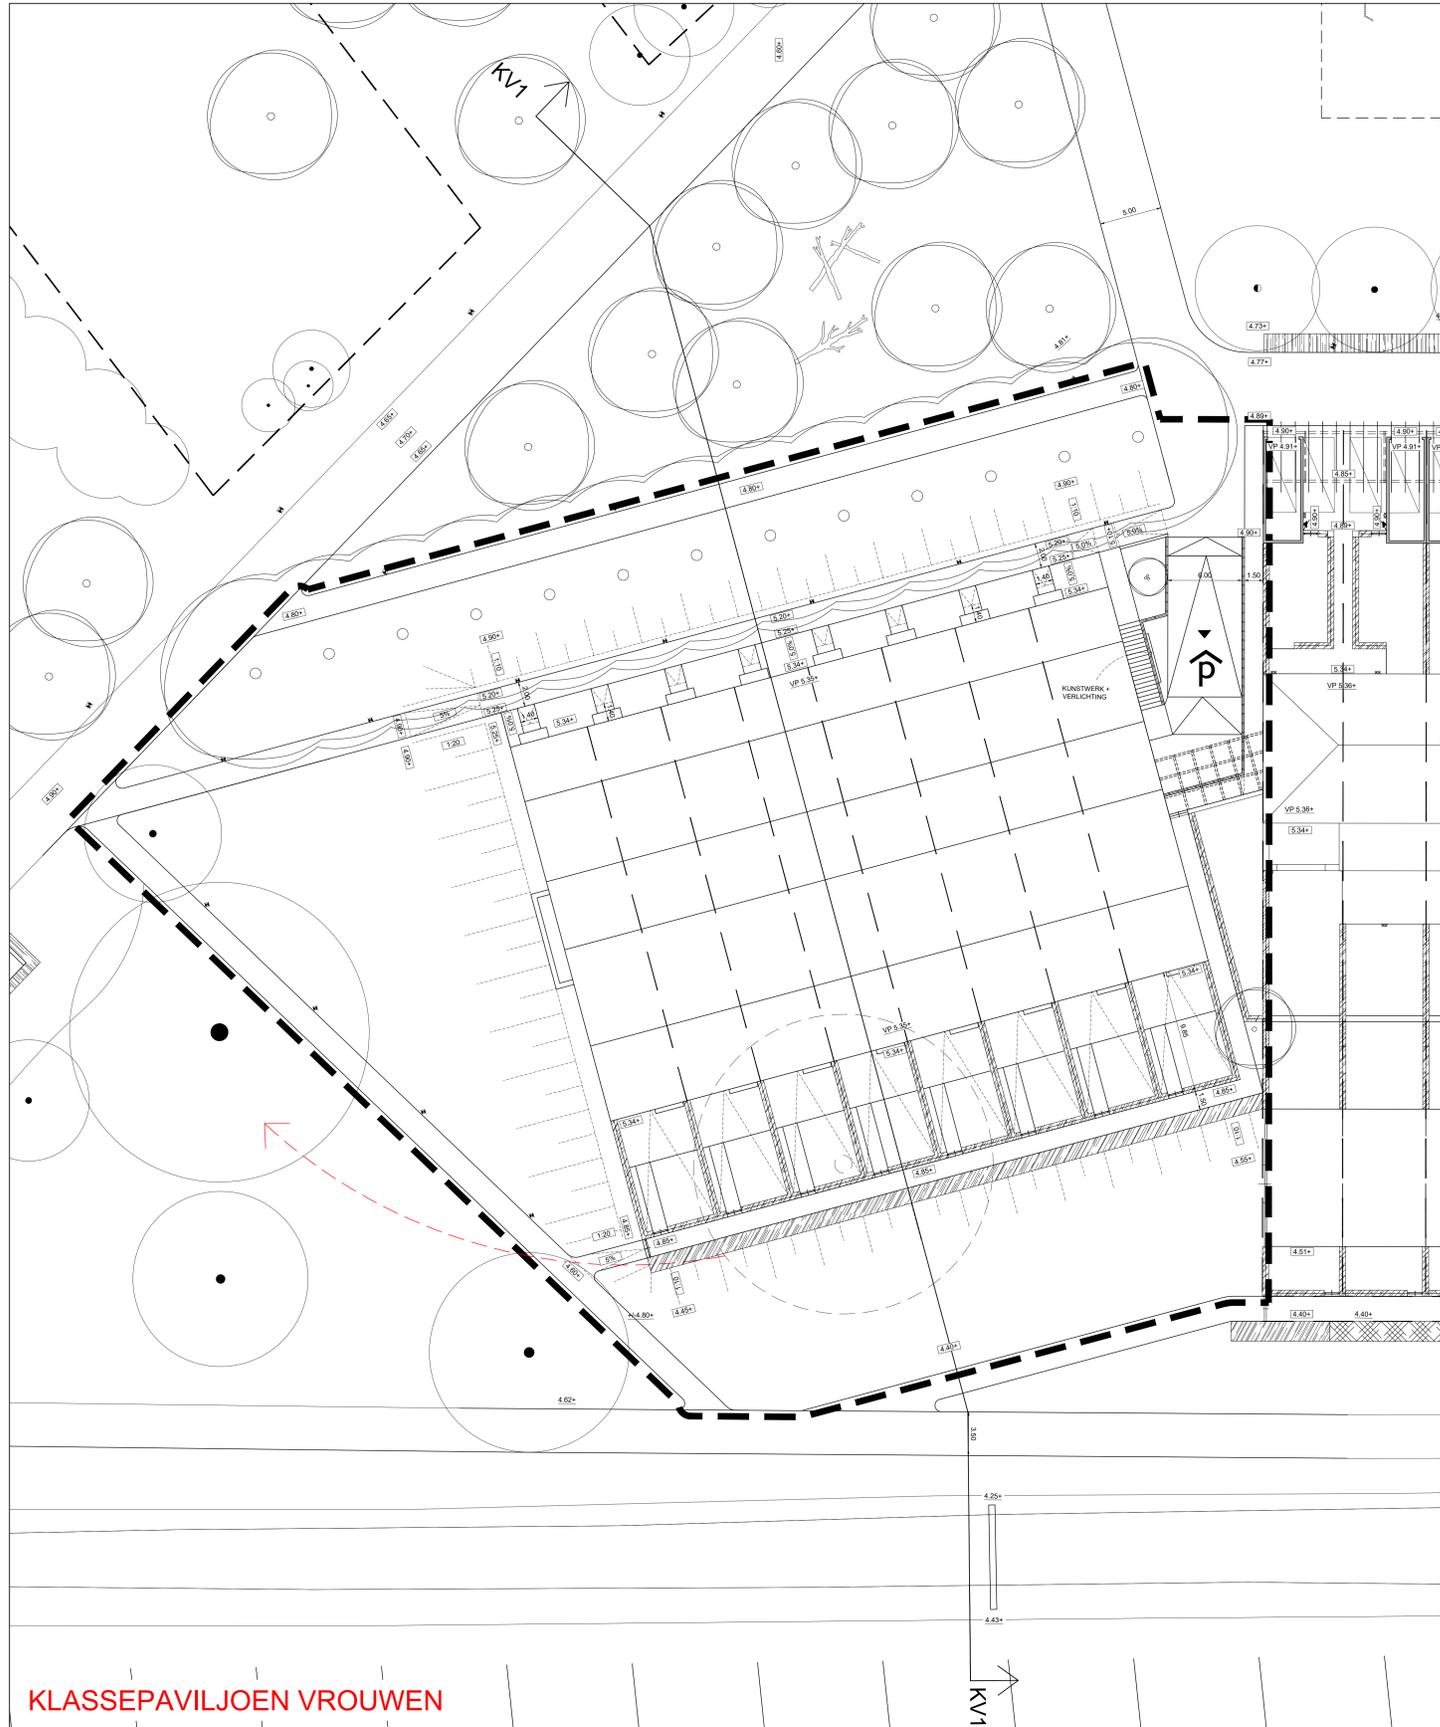

KLASSEPAVILJOEN VROUWEN

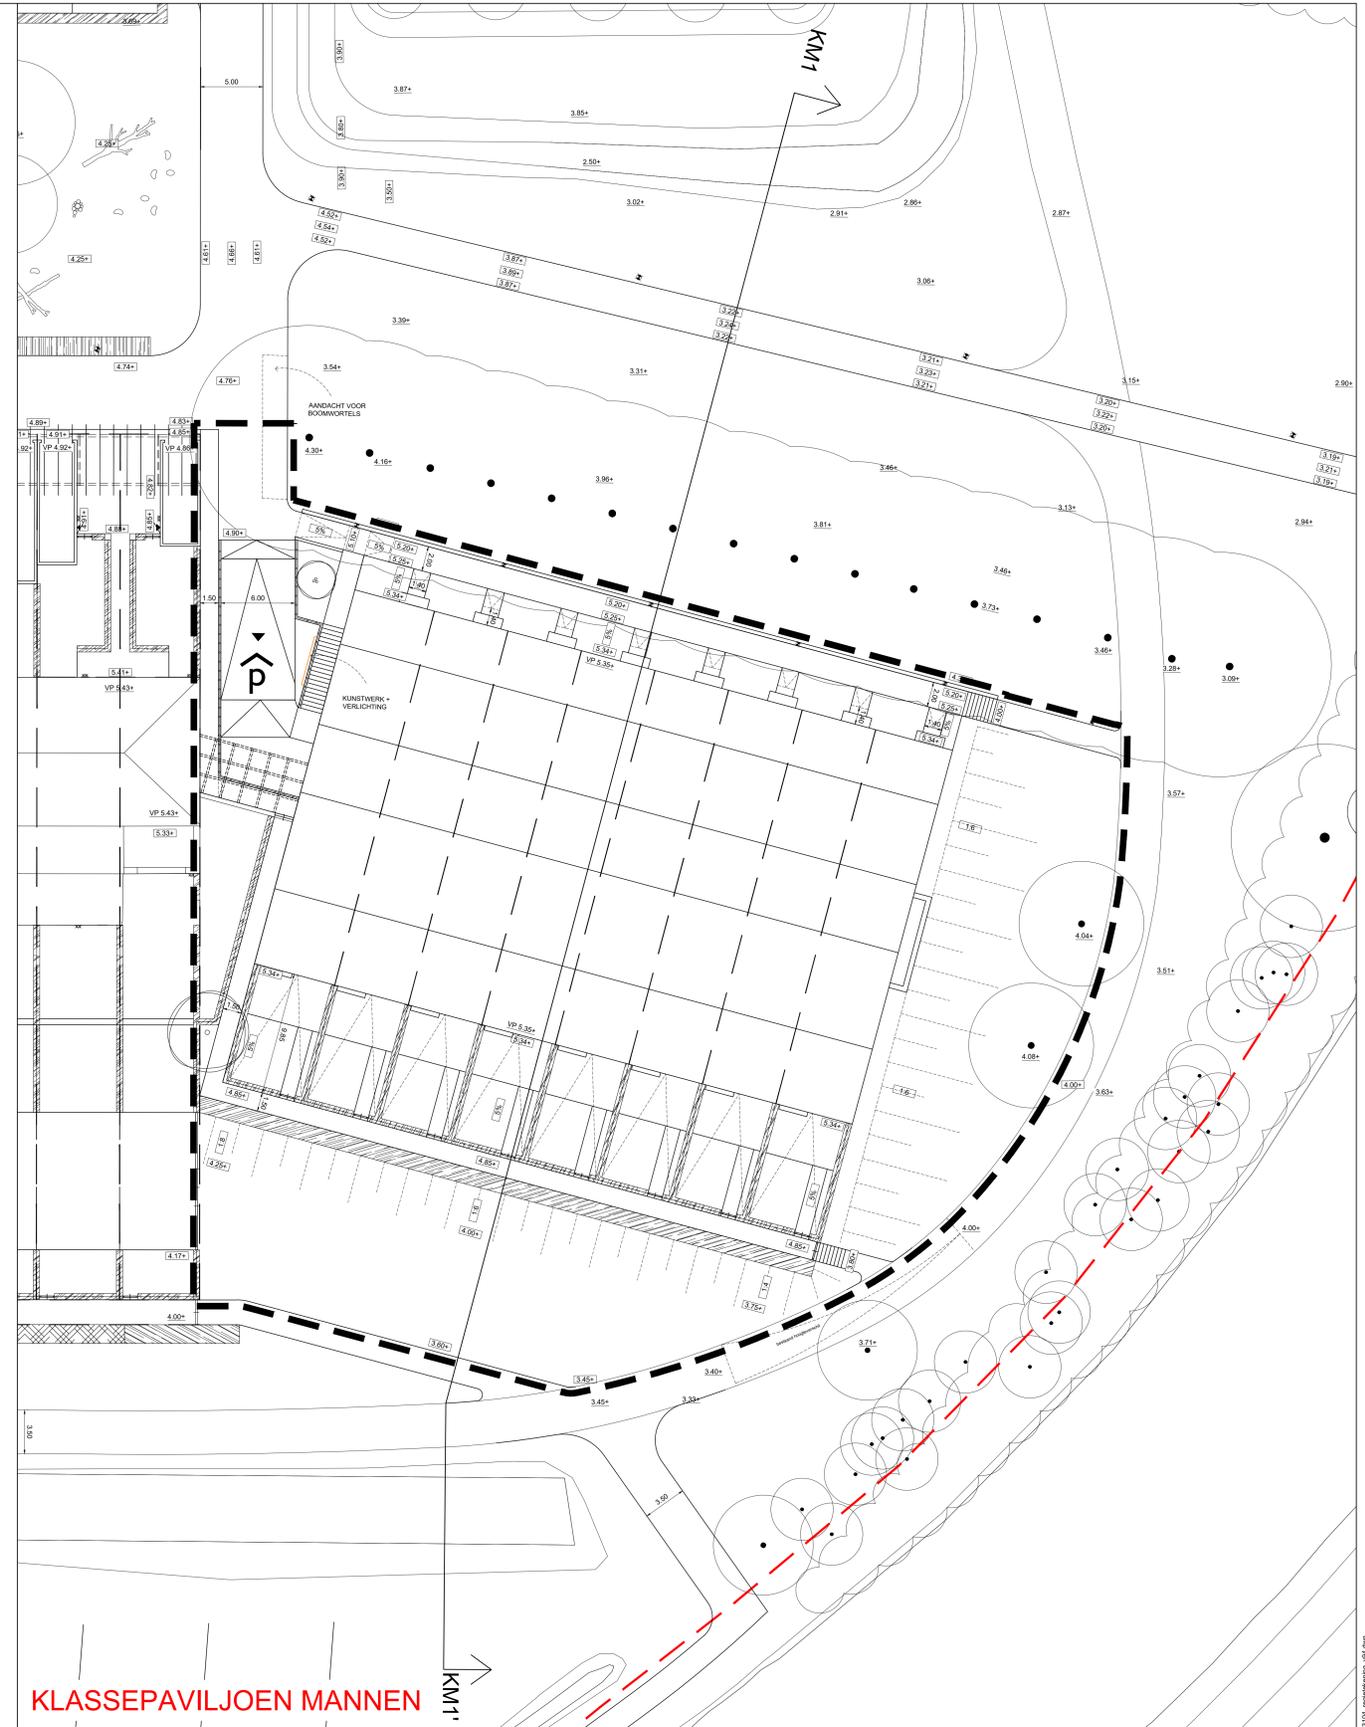

KLASSEPAVILJOEN MANNEN

LEGENDA

	bebouwing bestaand		elementverharding	natuursteen Spaans graniet
	bebouwing nieuw - klassepaviljoens		rolraag/goot van straatbakstenen KF	
	trapstredes/bordes		koekoek - optioneel	
	elementverharding		beukenhaag met hekwerk	beukenhaag zonder hekwerk
	halfverharding		nieuw	bestaand
			bossage	
			gras	beplanting (struikklomp)
				ter hoogte van inrit en in spie klassepaviljoens

	bestaande bomen		hellingspercentage
	boom verplanten		hoogtepeil nieuwe inrichting
	nieuwe bomen (meerstammig)		hoogtepeil bestaande inrichting
	verlichting - lage bollard		vloerpeil bebouwing
	tuin		projectgrens