KLOKKENBERG, BREDA

DOORSNEDES KLASSEPAVILJOENS

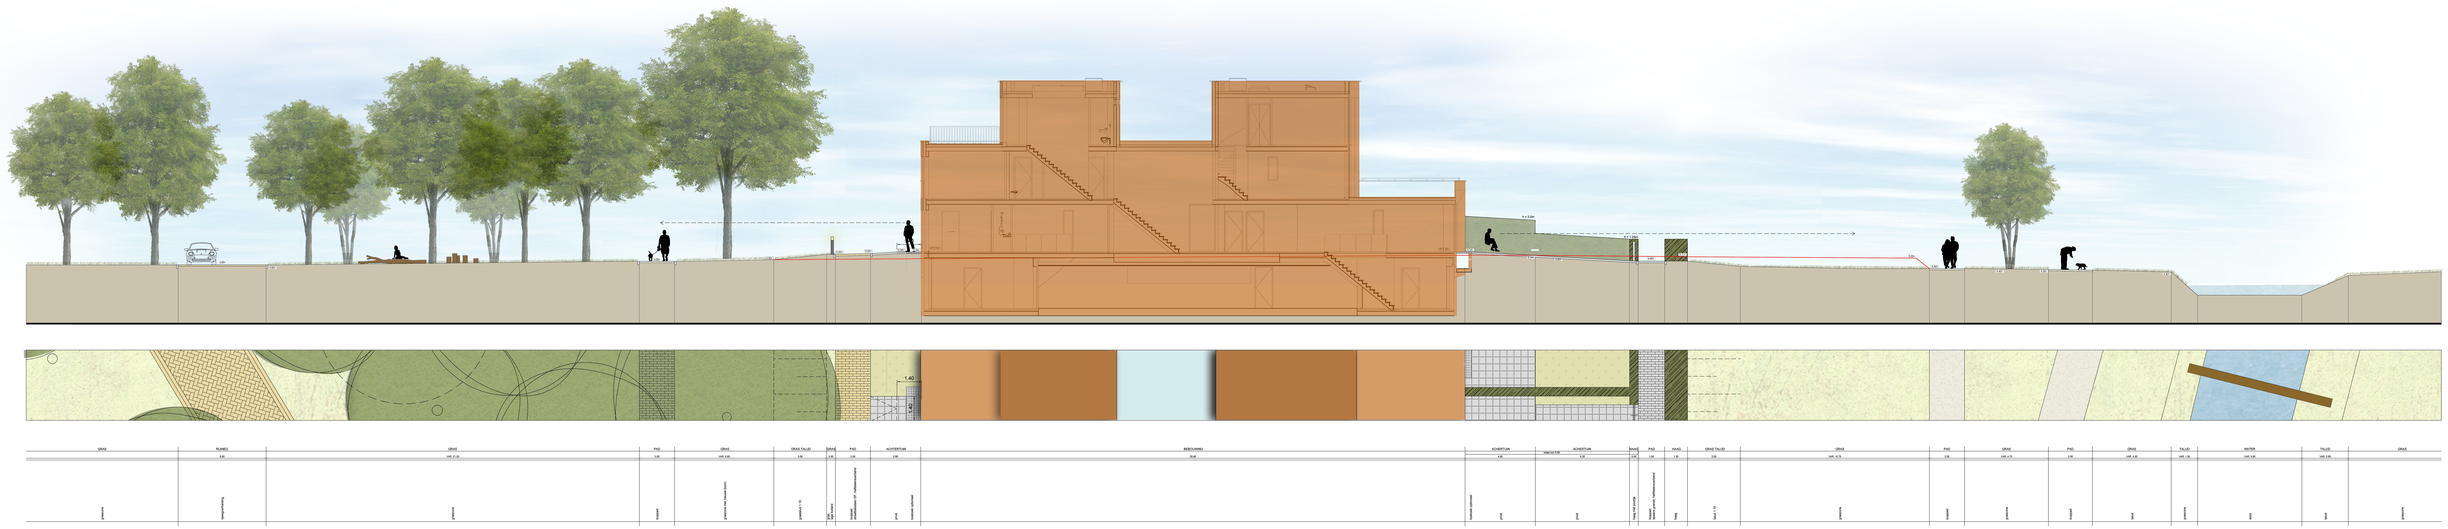

DOORSNEDE KV1 - KV1'

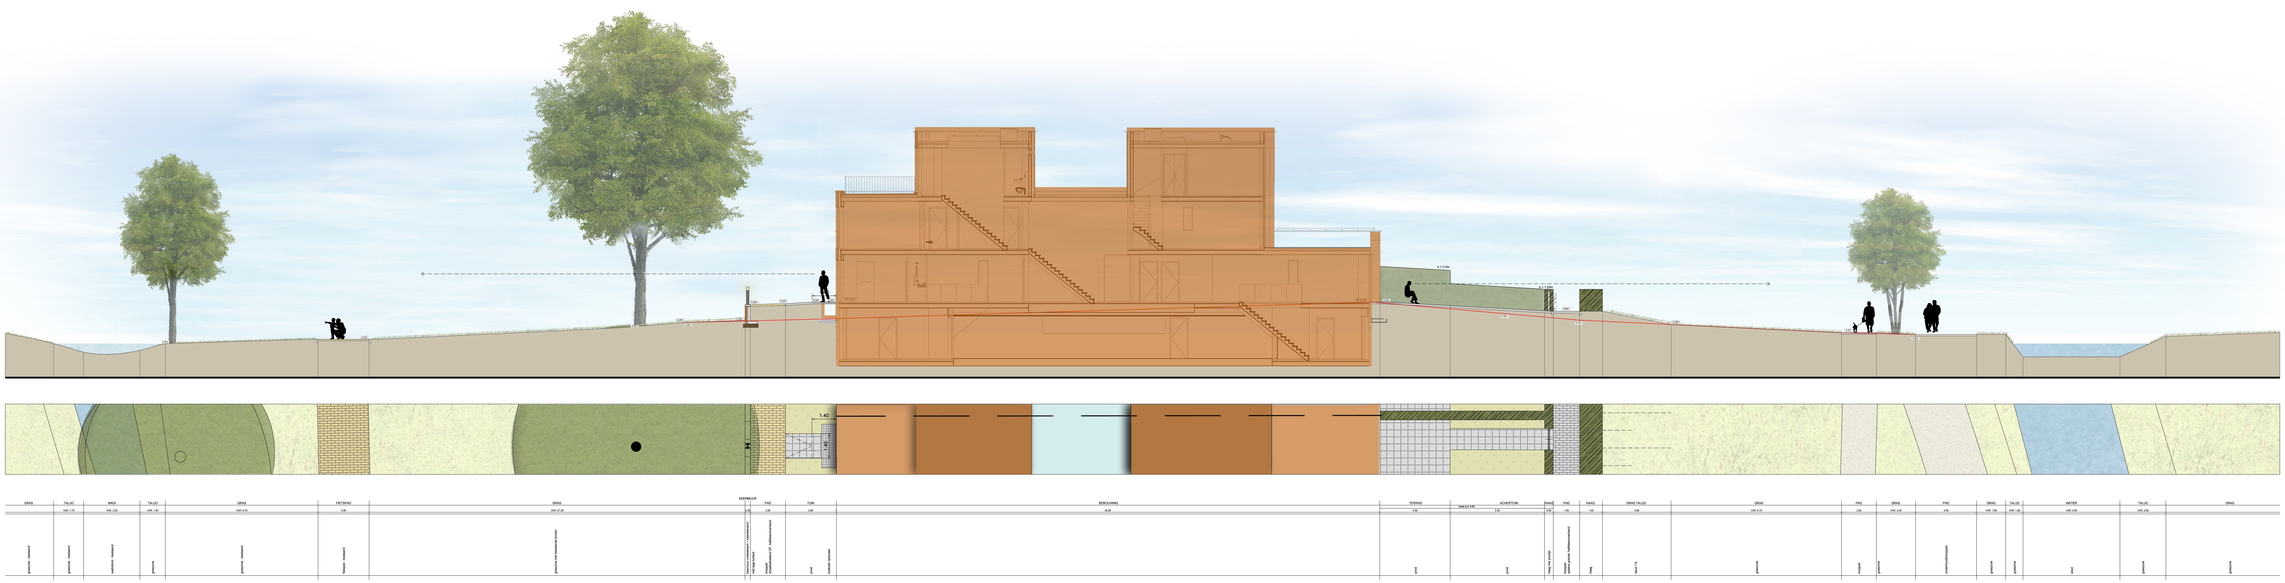

DOORSNEDE KM1 - KM1'

Gemeente Breda
Bijlage bij besluit
0 5 10m

Ven L

3104.20 werknummer	projekt: KLOKKENBERG plaats: BREDA tekening: DOORSNEDES KLASSEPAVILJOENS
DRS bladnummer	schaal: 1:100 verslag: 18.05.2021 MM versie: 3-2-2022 RvL

MTD LANDSCHAPSARCHITECTEN

MTD landschapsarchitecten | Zuid-Willemsvaart 142 | Postbus 5225 | 5201 GE 's-Hertogenbosch
T 073 6125033 | F 073 6136665 | E mtd@mtdla.nl | I www.mtdla.nl

formaat A0+

3104.20_doorsnede_v3.dwg