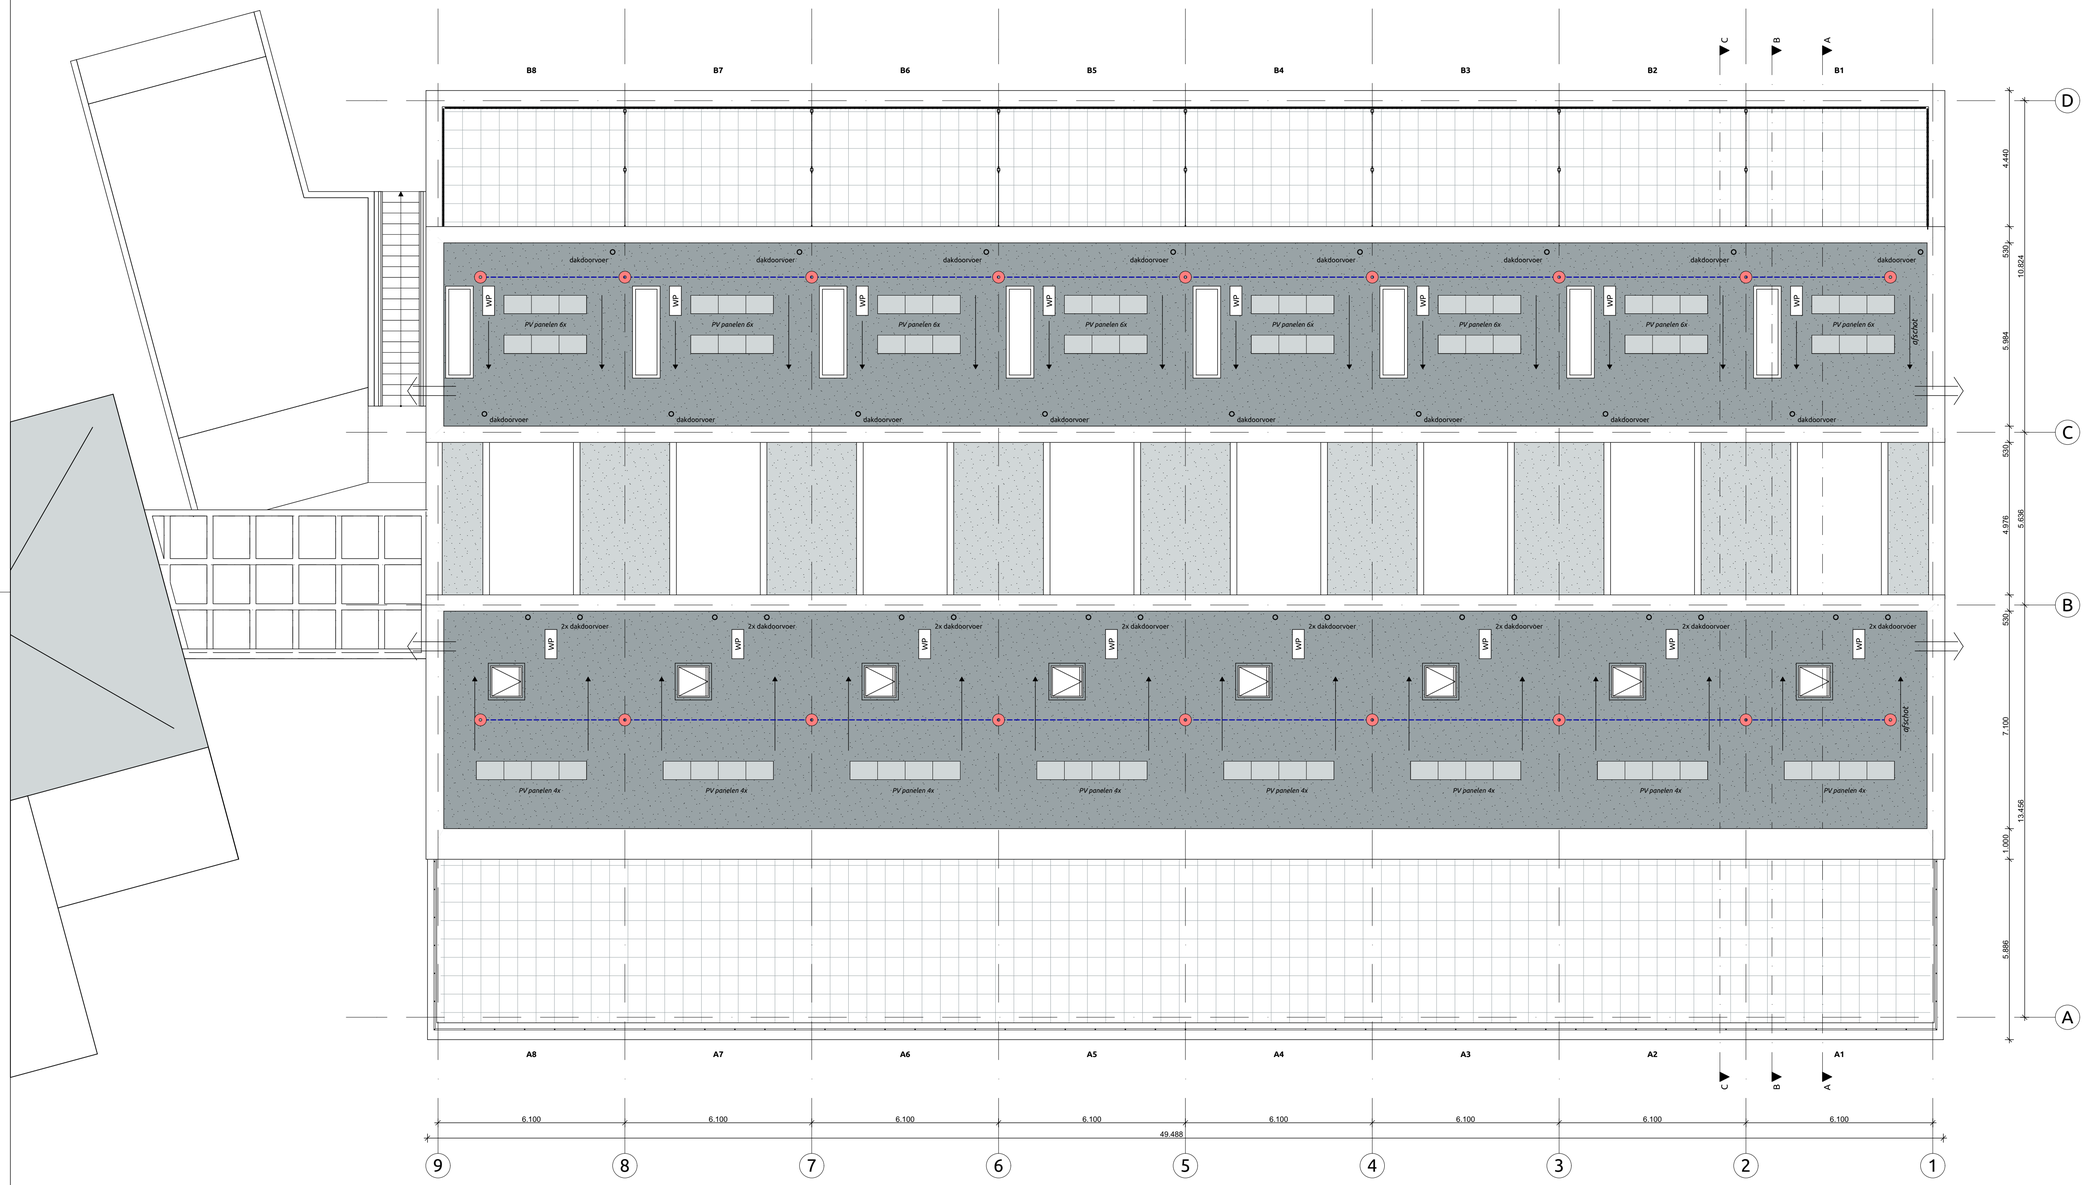

RENVOOI

- betonwand
- kalkzandsteen
- baksteen schoonwerk
- isolatiemateriaal/ houtskeletbouw
- lichte scheidingswand
- 30 minuten brandwerend, zelfsluitend
- 60 minuten brandwerend, zelfsluitend
- B 30 — grens 30 minuten brandwerend
- B 60 — grens 60 minuten brandwerend
- RM / NV — rookmelder / noodverlichting
- tegelwerk sanitair
- tegelwerk buitenruimtes (dakterassen)
- PV panelen
- D — dakbeveiliging volgens geldende norm
- WP* — buitenunit warmtepomp (grijs, hoogte +/- 740mm)
- HWA volgens tekening installatie adviseur
- afschot - betondak 10mm/m1
- noodoverstort volgens opgave constructeur
- buitenverlichting
- grens bouwvlak bestemmingsplan

RENVOOI BOUWBESLUIT

DEUREN
- vrije doorgang tenminste 850mm breed en 2300mm hoog

TRAPPEN BINNEN
- optrede 178mm
- aantrede 220mm
- vrije hoogte ≥ 2300mm
- leuning aan één zijde

TRAP BUITEN
- optrede 143mm
- aantrede 350mm
- leuning aan weerszijde

BALUSTRADES EN HEKWERKEN
- hekwerken en balustrades ≥ 1000 mm+ beloopbaar vlak
- stalen spijlhekwerken met spijlafstand ≤ 100mm

INBRAAKWERENDHEID:
- weerstandsklasse 2

GELUID
- geluidwering gevels, patio's, stallingsgarage en overige akoestische maatregelen conform opgave adviseur

BRANDPREVENTIEVE VOORZIENINGEN
- brandwerendheid hoofddraagconstructie volgens artikel 2.10 van het bouwbesluit
- WBDBO woningscheidende constructies minimaal 60min.
- WBDBO tussen woning en stallingsgarage minimaal 30min.
- WBDBO schachten door meerdere woningen minimaal 60min.
- rookmelders conform NEN 2555, brandwerende voorzieningen conform opgave adviseur

VENTILATIE
- ventilatie woningen en stallingsgarage volgens opgave adviseur

SCHACHTEN
- indeling binnen schachten volgens opgave installateur

PEIL = 0 = 5.35 +NAP

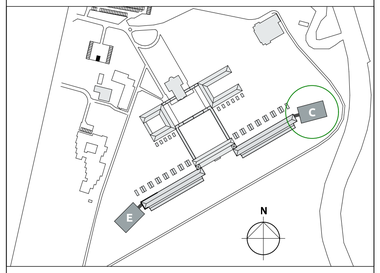

ALLE MATEN IN HET WERK TE CONTROLEREN

VERSIE	OPMERKINGEN
d	-

OPDRACHTGEVER
Landgoed De Klokkenberg Breda

PROJECT
Gebouw C - Klassepaviljoen (MV)

ONDERWERP
nieuw dak (8780+P)

&RIENKSI ARCHITECTS FUTUREPROOF
Jan van Polanenkade 26B
4811 KM Breda
T +31 76 52 393 20
info@rienks.nl
www.rienks.nl

PROJECTNUMMER 17021B	GETEKEND KH/YSK	FORMAAT A1
	ONTWERP MS	SCHAAL 1:100
TEKENINGNUMMER/VERSIE DOv.C14/d	DATUM 02-03-2022	STATUS definitief
	FASE Omgevingsvergunning	

Gemeente Breda
Bijlage bij besluit
Z2021-006446-V01

Ven L