




Doorsnede A-A

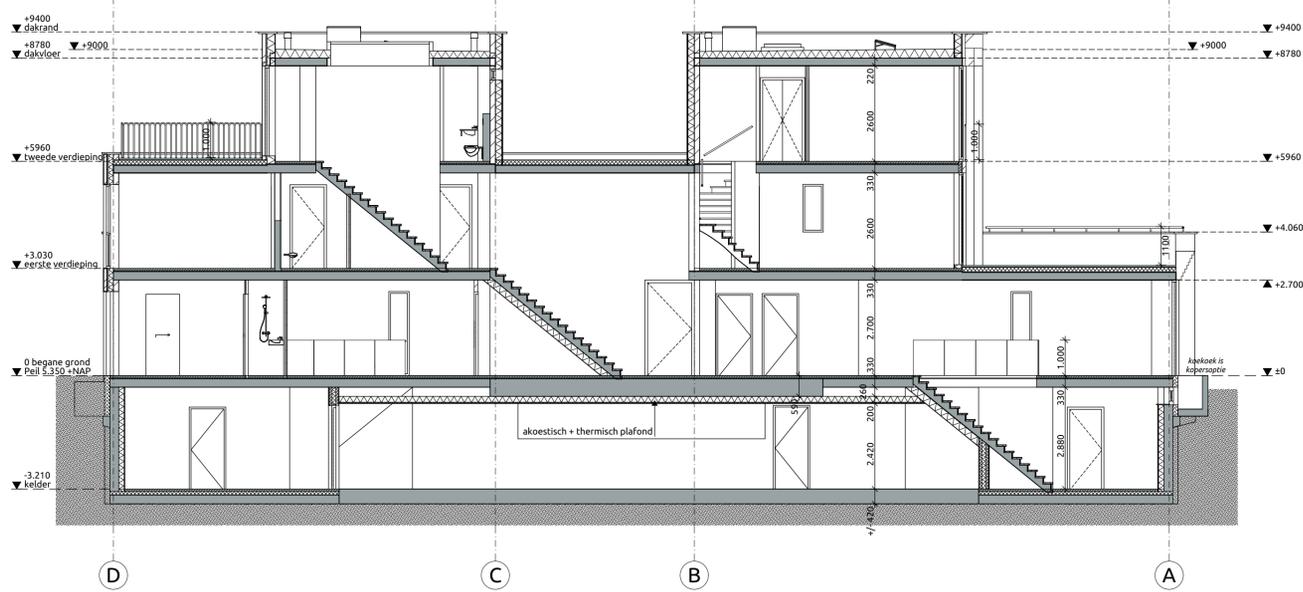

Doorsnede B-B

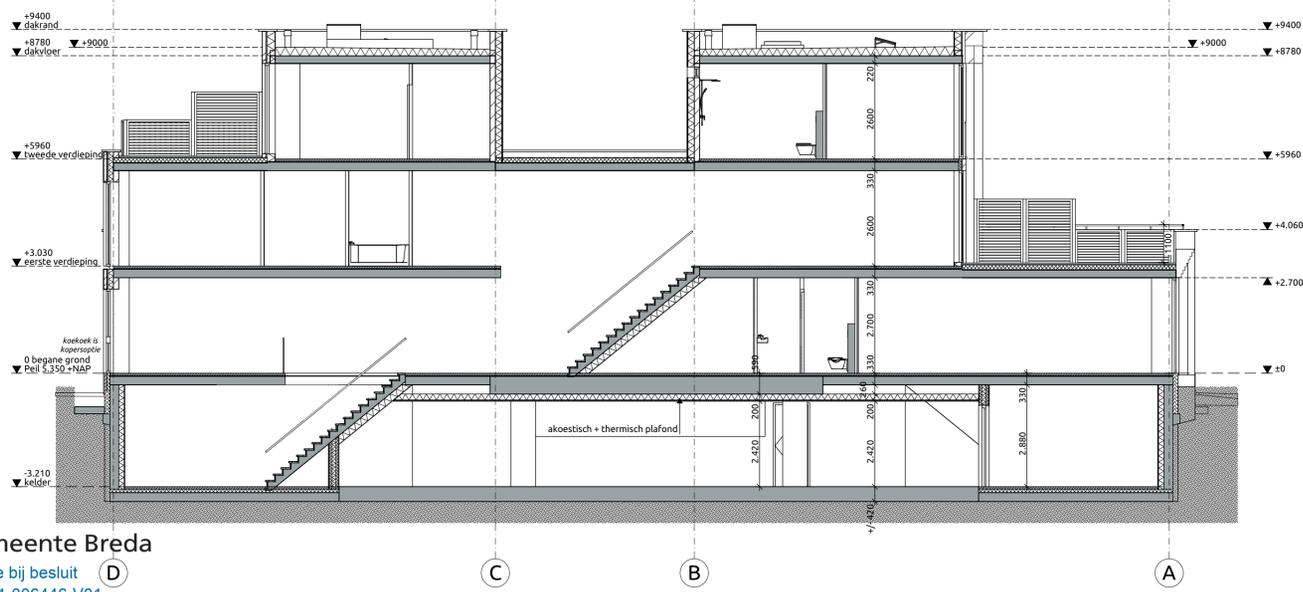

Doorsnede C-C

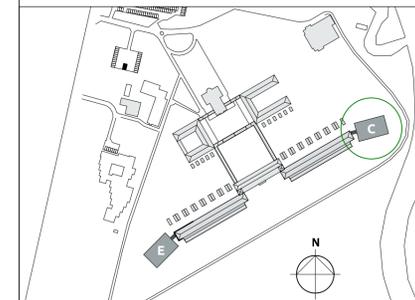

ALLE MATEN IN HET WERK TE CONTROLEREN

VERSIE	OPMERKINGEN
C	-

OPDRACHTGEVER  
Landgoed De Klokkenberg  
Breda

PROJECT  
Gebouw C - Klassepaviljoen  
(MV)

ONDERWERP  
nieuw  
doorsnedes

PROJECTNUMMER  
**17021B**

TEKENINGNUMMER/VERSIE  
**DOV.C20/c**



Jan van Polanenkaade 26B  
4811 KM Breda  
T +31 76 52 393 20  
info@rienks.nl  
www.rienks.nl

GETEKEND  
KH/YSK

FORMAAT  
A1

ONTWERP  
MS

SCHAAL  
1:100

DATUM  
02-03-2022

STATUS  
definitief

FASE  
Omgevingsvergunning