




Noordgevel



Zuidgevel



Oostgevel

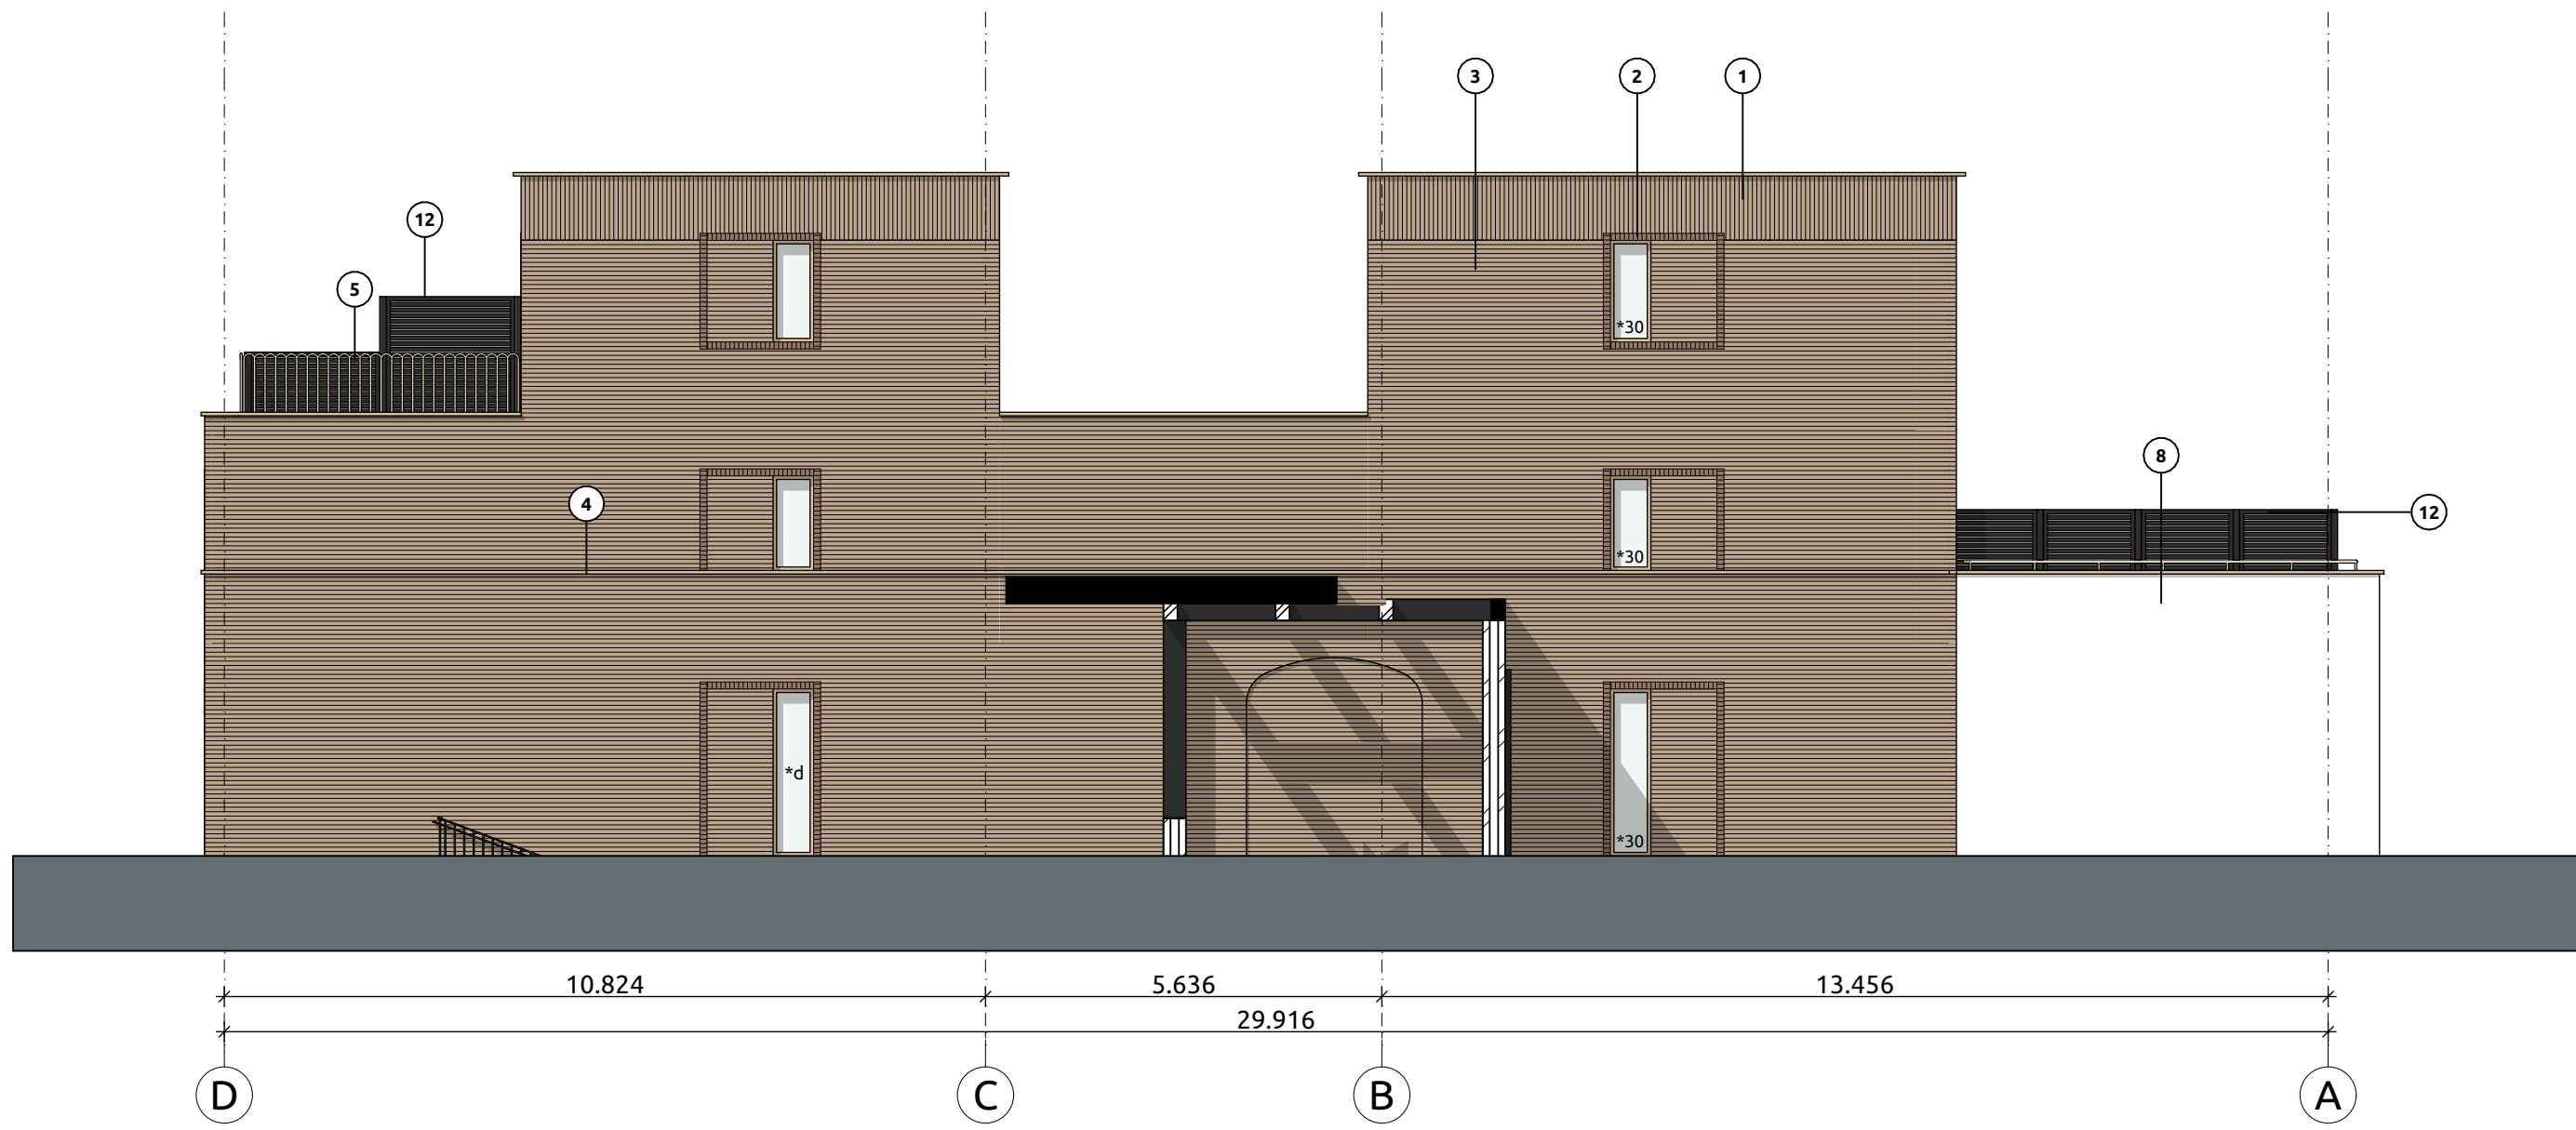

Westgevel


RENVOOI

- 1 metselwerk, stand Aberson 6N31, Ploenroos
- 2 metselwerk, bruin Aberson 6N14, Elmore
- 3 metselwerk, liggend Aberson 6N31, Ploenroos
- 4 cordonlijst, geglaazuurd keramiek ter bemonstering
- 5 stalen spijlenhekwerk, RAL 1014
- 6 metselwerk, muizenstrap Aberson 6N31, Ploenroos
- 7 sierlijst muurafdekker, geglaazuurd keramiek ter bemonstering
- 8 stucwerk, RAL 1013
- 9 metselwerk, getrap Aberson 6N31, Ploenroos
- 10 metselwerk, stand Aberson 6N31, Ploenroos
- 11 stalen balustrade rond, RAL1014
- 12 privacy schermen, lamellen tussen staanders conform eerdere fuses Klokkenberg, RAL 3005

- armatuur, BECA 24217 grafiel 250x250mm
- ventilatieooster, TROX WOK 197x297mm RAL 8002

gevelkozijnen aluminium
Reyniers SimLine 38 Cubic, RAL 1014

*30 30 minuten brandwerend
*d doorvalveilig

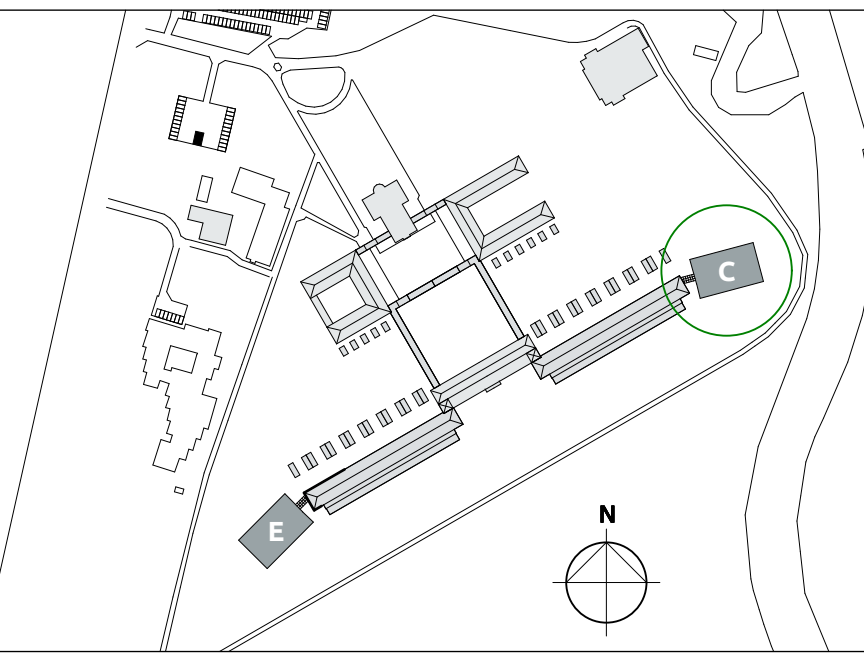

ALLE MATEN IN HET WERK TE CONTROLLEREN

VERSIE OPMERKINGEN		RIENKS ARCHITECTS &R IE NK S= FUTUREPROOF
d -		
OPDRACHTGEVER Landgoed De Klokkenberg Breda		
PROJECT Gebouw C - Klassepaviljoen (MV)		
ONDERWERP nieuw gevels		Jan van Polanenlaan 24B 4811 KA Breda T +31 76 52 393 20 info@riens.nl www.riens.nl
PROJECTNUMMER 17021B		TEKENEND KH/YSK FORMAT A0
TEKENINGNUMMER/VERSIE Dov.C30/d		ONTWERP MS SCHAAL 1:100
		DATUM 02-03-2022 STATUS definitief
		FASE Omgevingsvergunning