




Doorsnede A-A

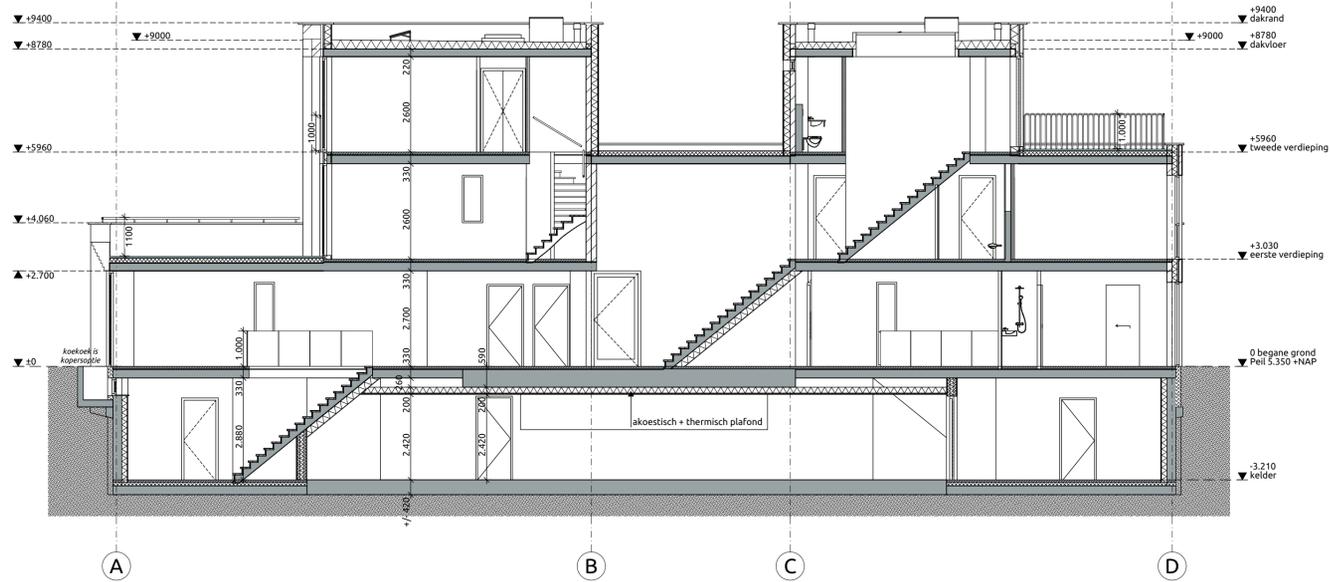

Doorsnede B-B

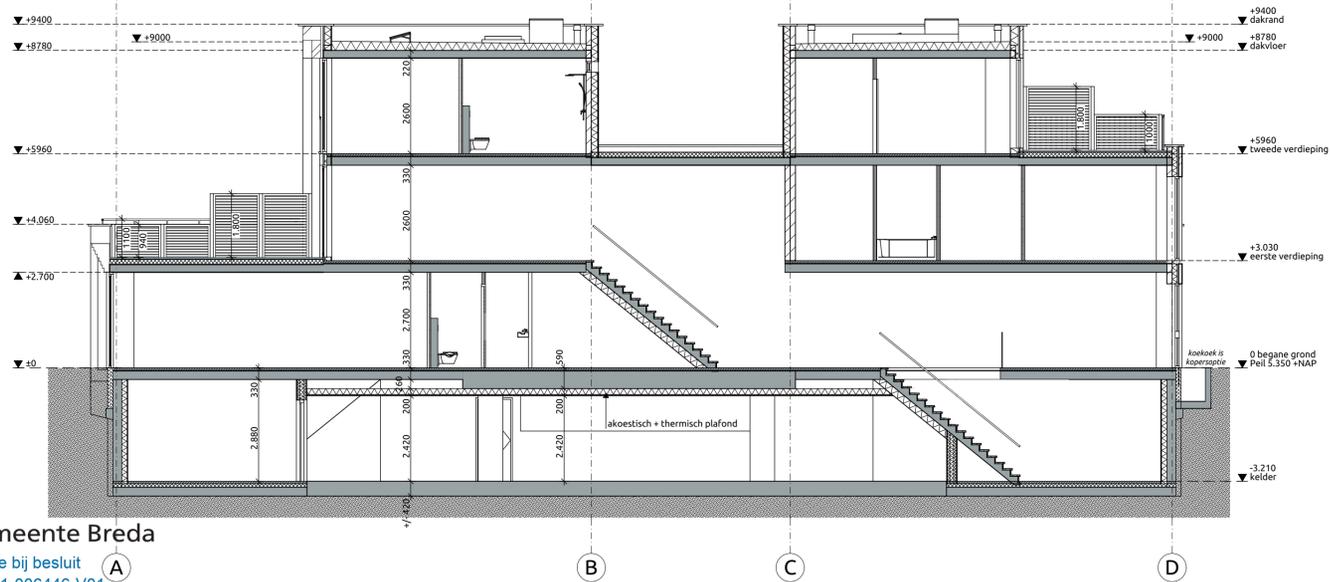

Doorsnede C-C

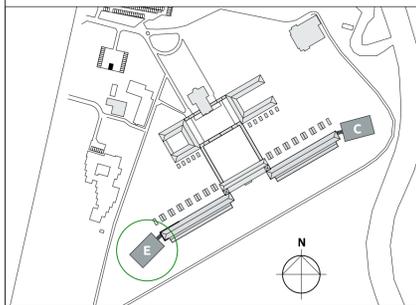

ALLE MATEN IN HET WERK TE CONTROLEREN

VERSIE <b>C</b>	OPMERKINGEN -	
OPDRACHTGEVER <b>Landgoed De Klokkenberg Breda</b>		
PROJECT <b>Gebouw E - Klassepaviljoen (VV)</b>		Jan van Polanenkaade 26B 4811 KM Breda T +31 76 52 393 20 info@rienks.nl www.rienks.nl
ONDERWERP <b>nieuw doorsnedes</b>		
PROJECTNUMMER <b>17021B</b>	GETEKEND KH/YSK	FORMAAT A1
TEKENINGNUMMER/VERSIE <b>DOV.E20/c</b>	ONTWERP MS	SCHAAL 1:100
	DATUM 02-03-2022	STATUS definitief
	FASE Omgevingsvergunning	