




Noordgevel



Zuidgevel



Westgevel

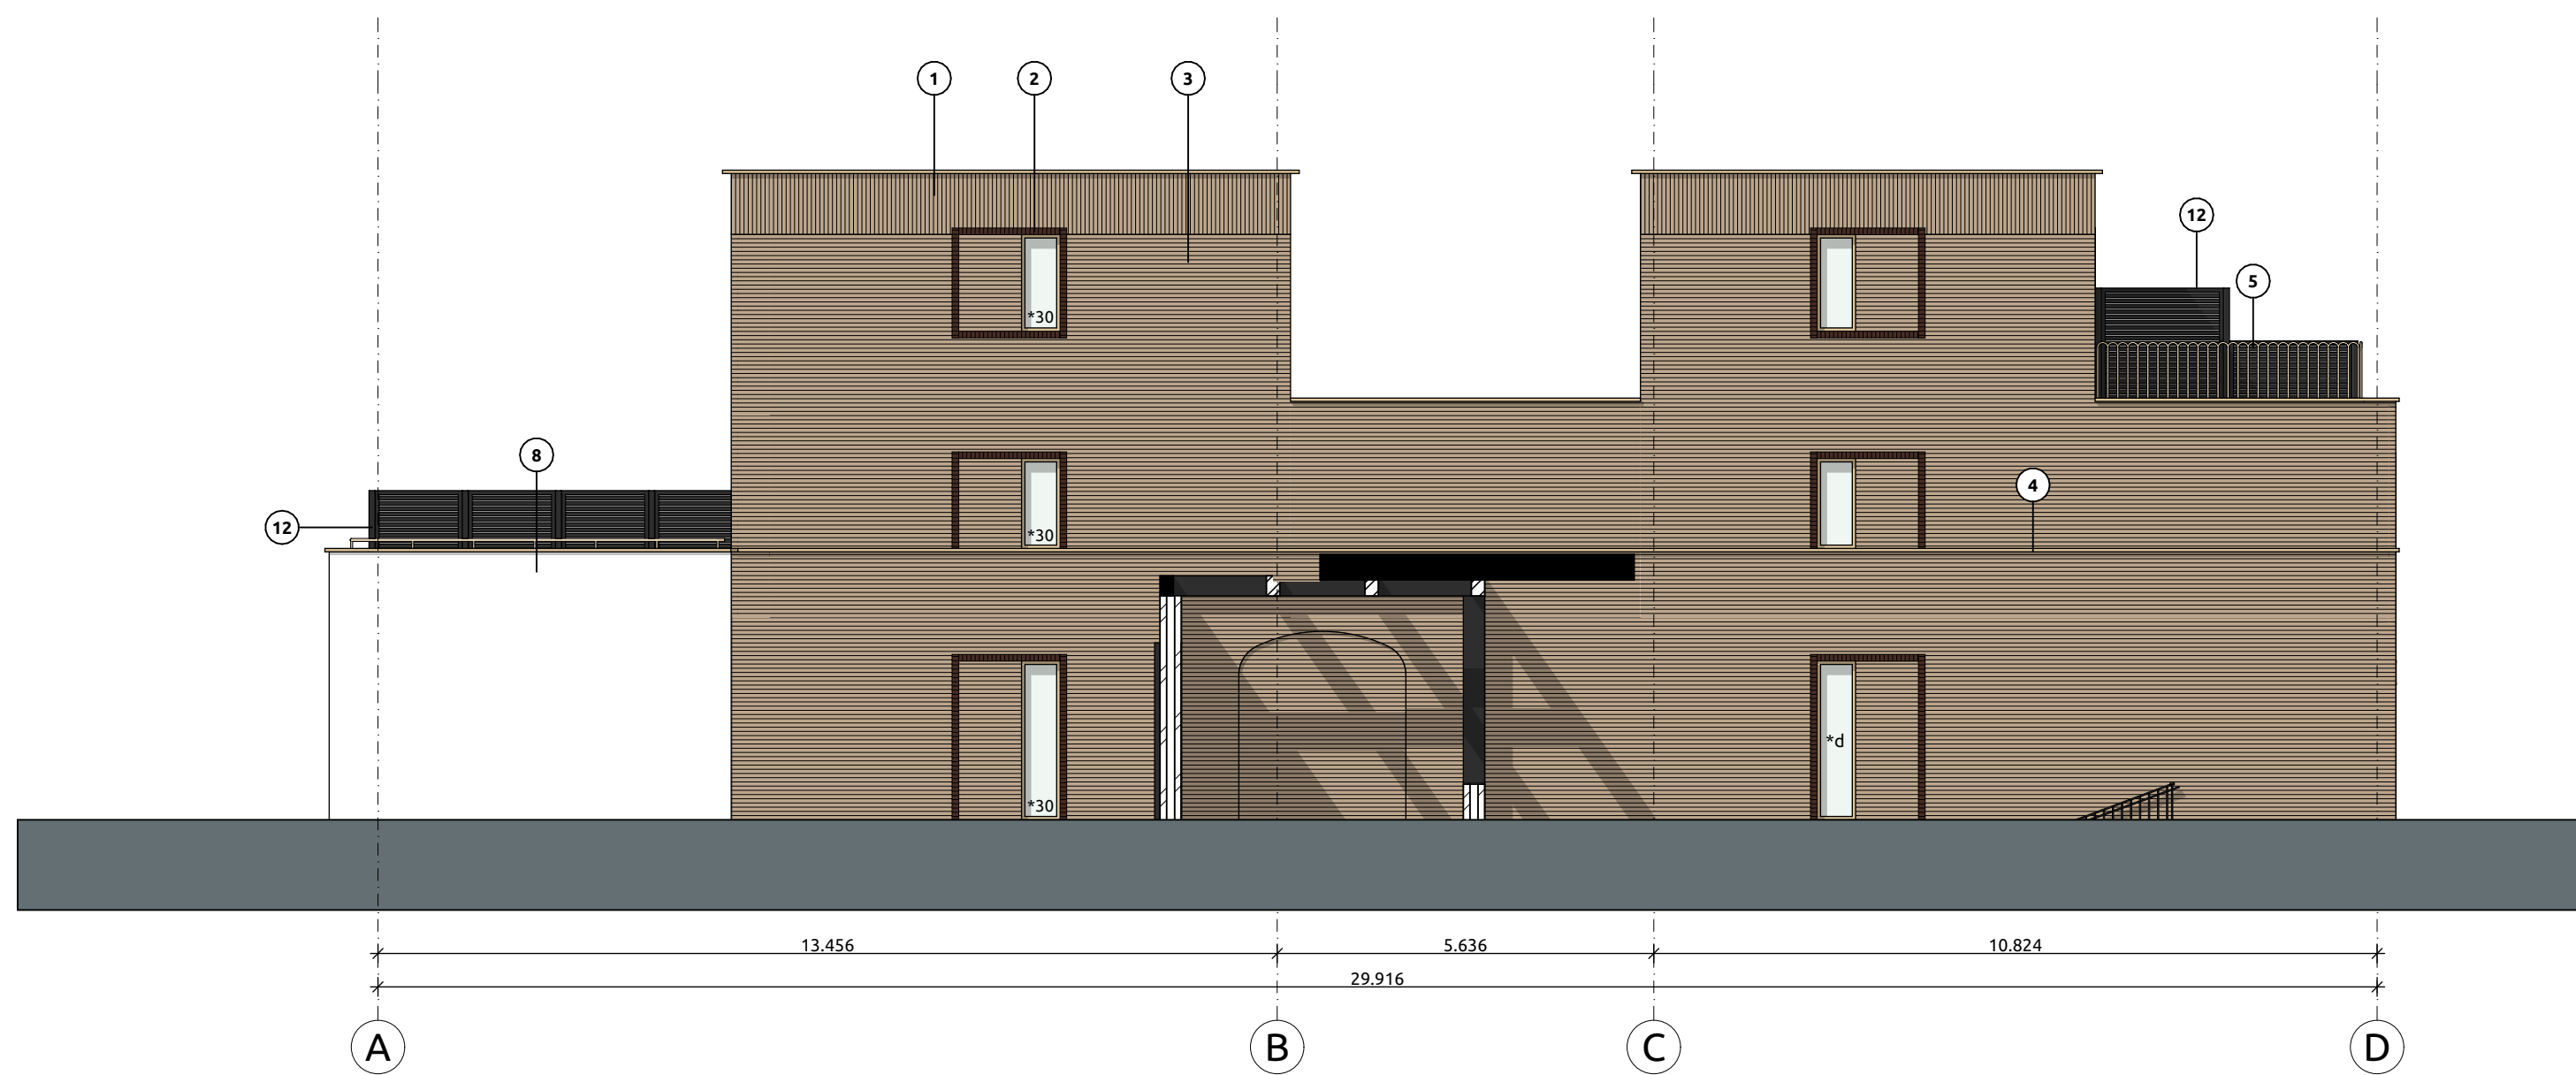


Oostgevel

RENVOOI

- 1 metselwerk, stand Aberson 6N31, Ploenroos
- 2 metselwerk, bruin Aberson 6N14, Elmore
- 3 metselwerk, liggend Aberson 6N31, Ploenroos
- 4 cordonlijst, geglaazuurd keramiek ter bemonstering
- 5 stalen spijlenhekwerk, RAL 1014
- 6 metselwerk, muizenstrap Aberson 6N31, Ploenroos
- 7 sierlijst muurafdekker, geglaazuurd keramiek ter bemonstering
- 8 stucwerk, RAL 1013
- 9 metselwerk, getrap Aberson 6N31, Ploenroos
- 10 metselwerk, stand Aberson 6N31, Ploenroos
- 11 stalen balustrade rond, RAL1014
- 12 privacy schermen, lamellen tussen staanders conform eerdere fases Klokkenberg, RAL 3005

- armatuur, BECA 24217 grafiet 250x250mm
- ventilatieooster, TROX WOK 197x297mm RAL 8002

- gevelkozijnen aluminium Reyners SimLine 38 Cubic, RAL 1014
- 30 minuten brandwerend doorvalveilig

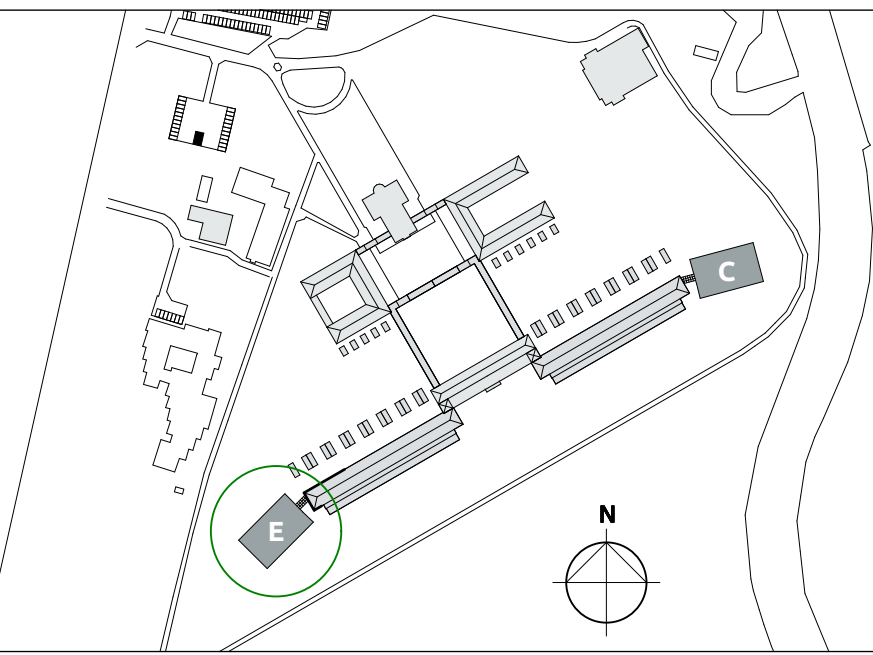

ALLE MATEN IN HET WERK TE CONTROLLEREN

VERSIE d		OPMERKINGEN -		&R IE NK S= ARCHITECTS FUTUREPROOF
OPDRACHTGEVER Landgoed De Klokkenberg Breda				
PROJECT Gebouw E - Klassepaviljoen (VV)				
ONDERWERP nieuw gevels		Jan van Polanenkaade 24B 4811 KM Breda T +31 76 52 393 20 info@riens.nl www.riens.nl		
PROJECTNUMMER 17021B		GETEKENED KH/YSK	FORMAAT A0	
TEKENINGNUMMER/VERSIE Dov.E30/d		ONTWERP M5	SCHAAL 1:100	
		DATUM 02-03-2022	STATUS definitief	
		FASE Omgevingsvergunning		