



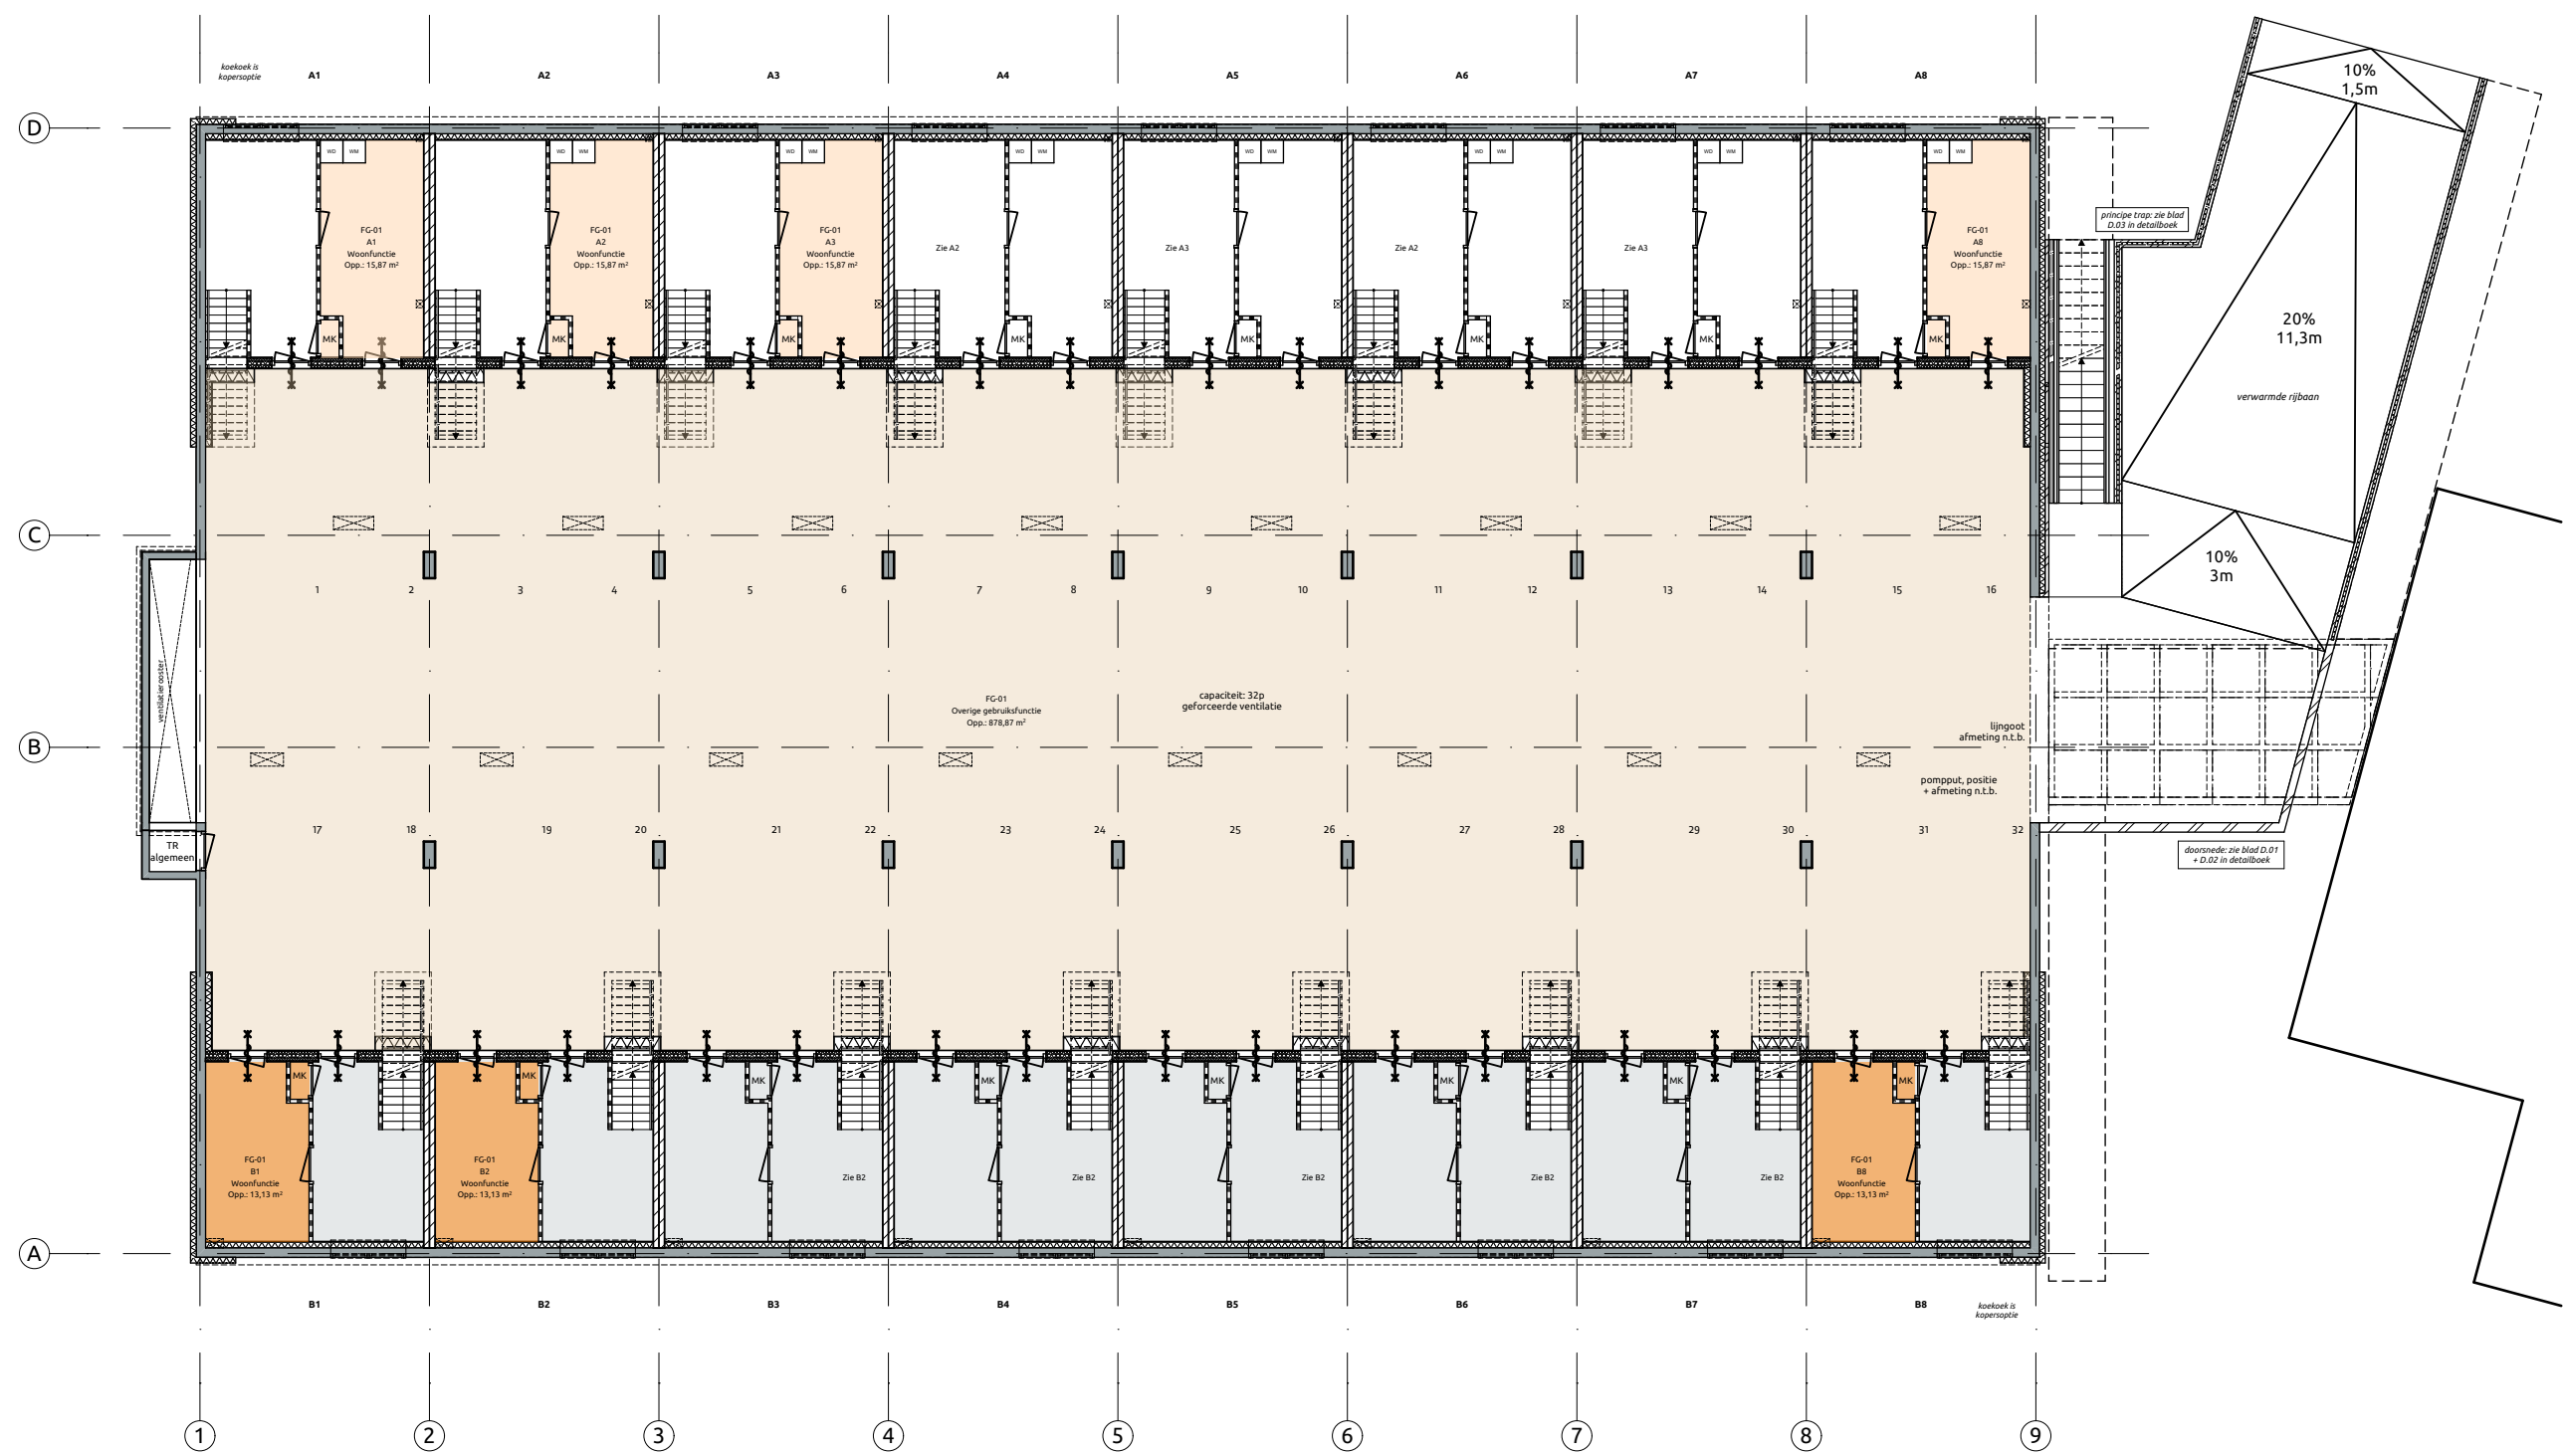


Kelder

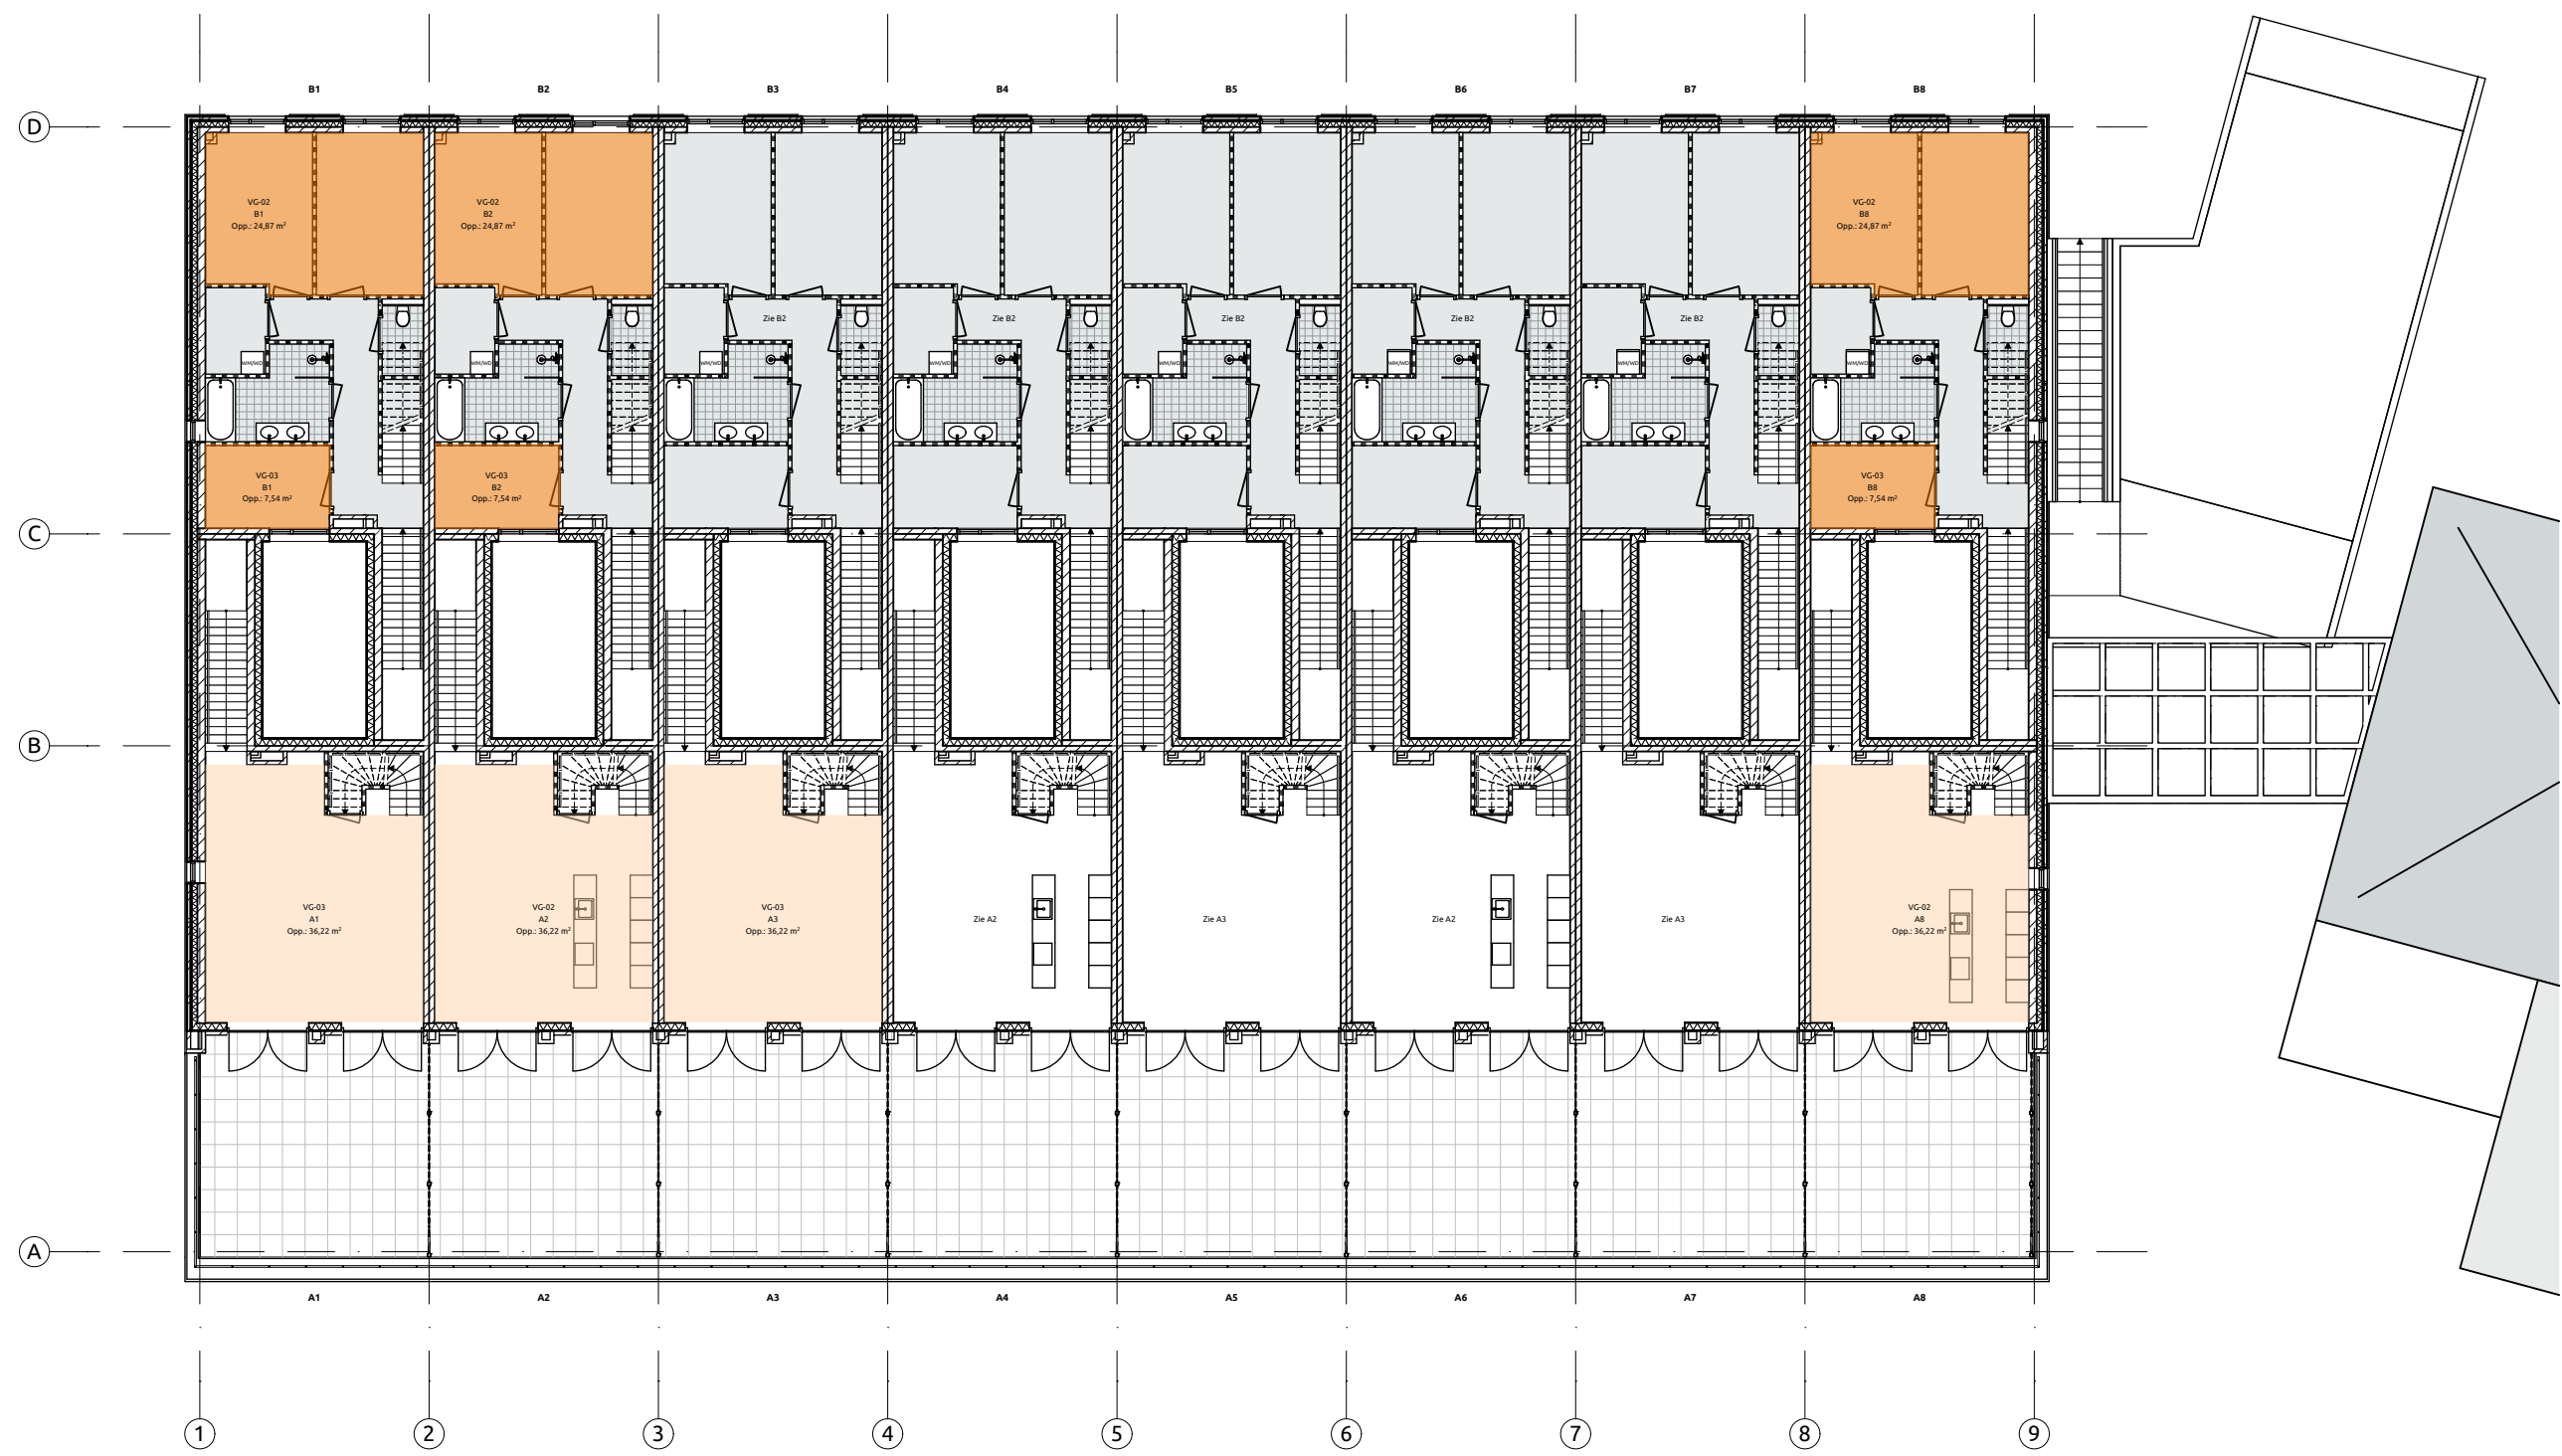

Begane grond




1e verdieping

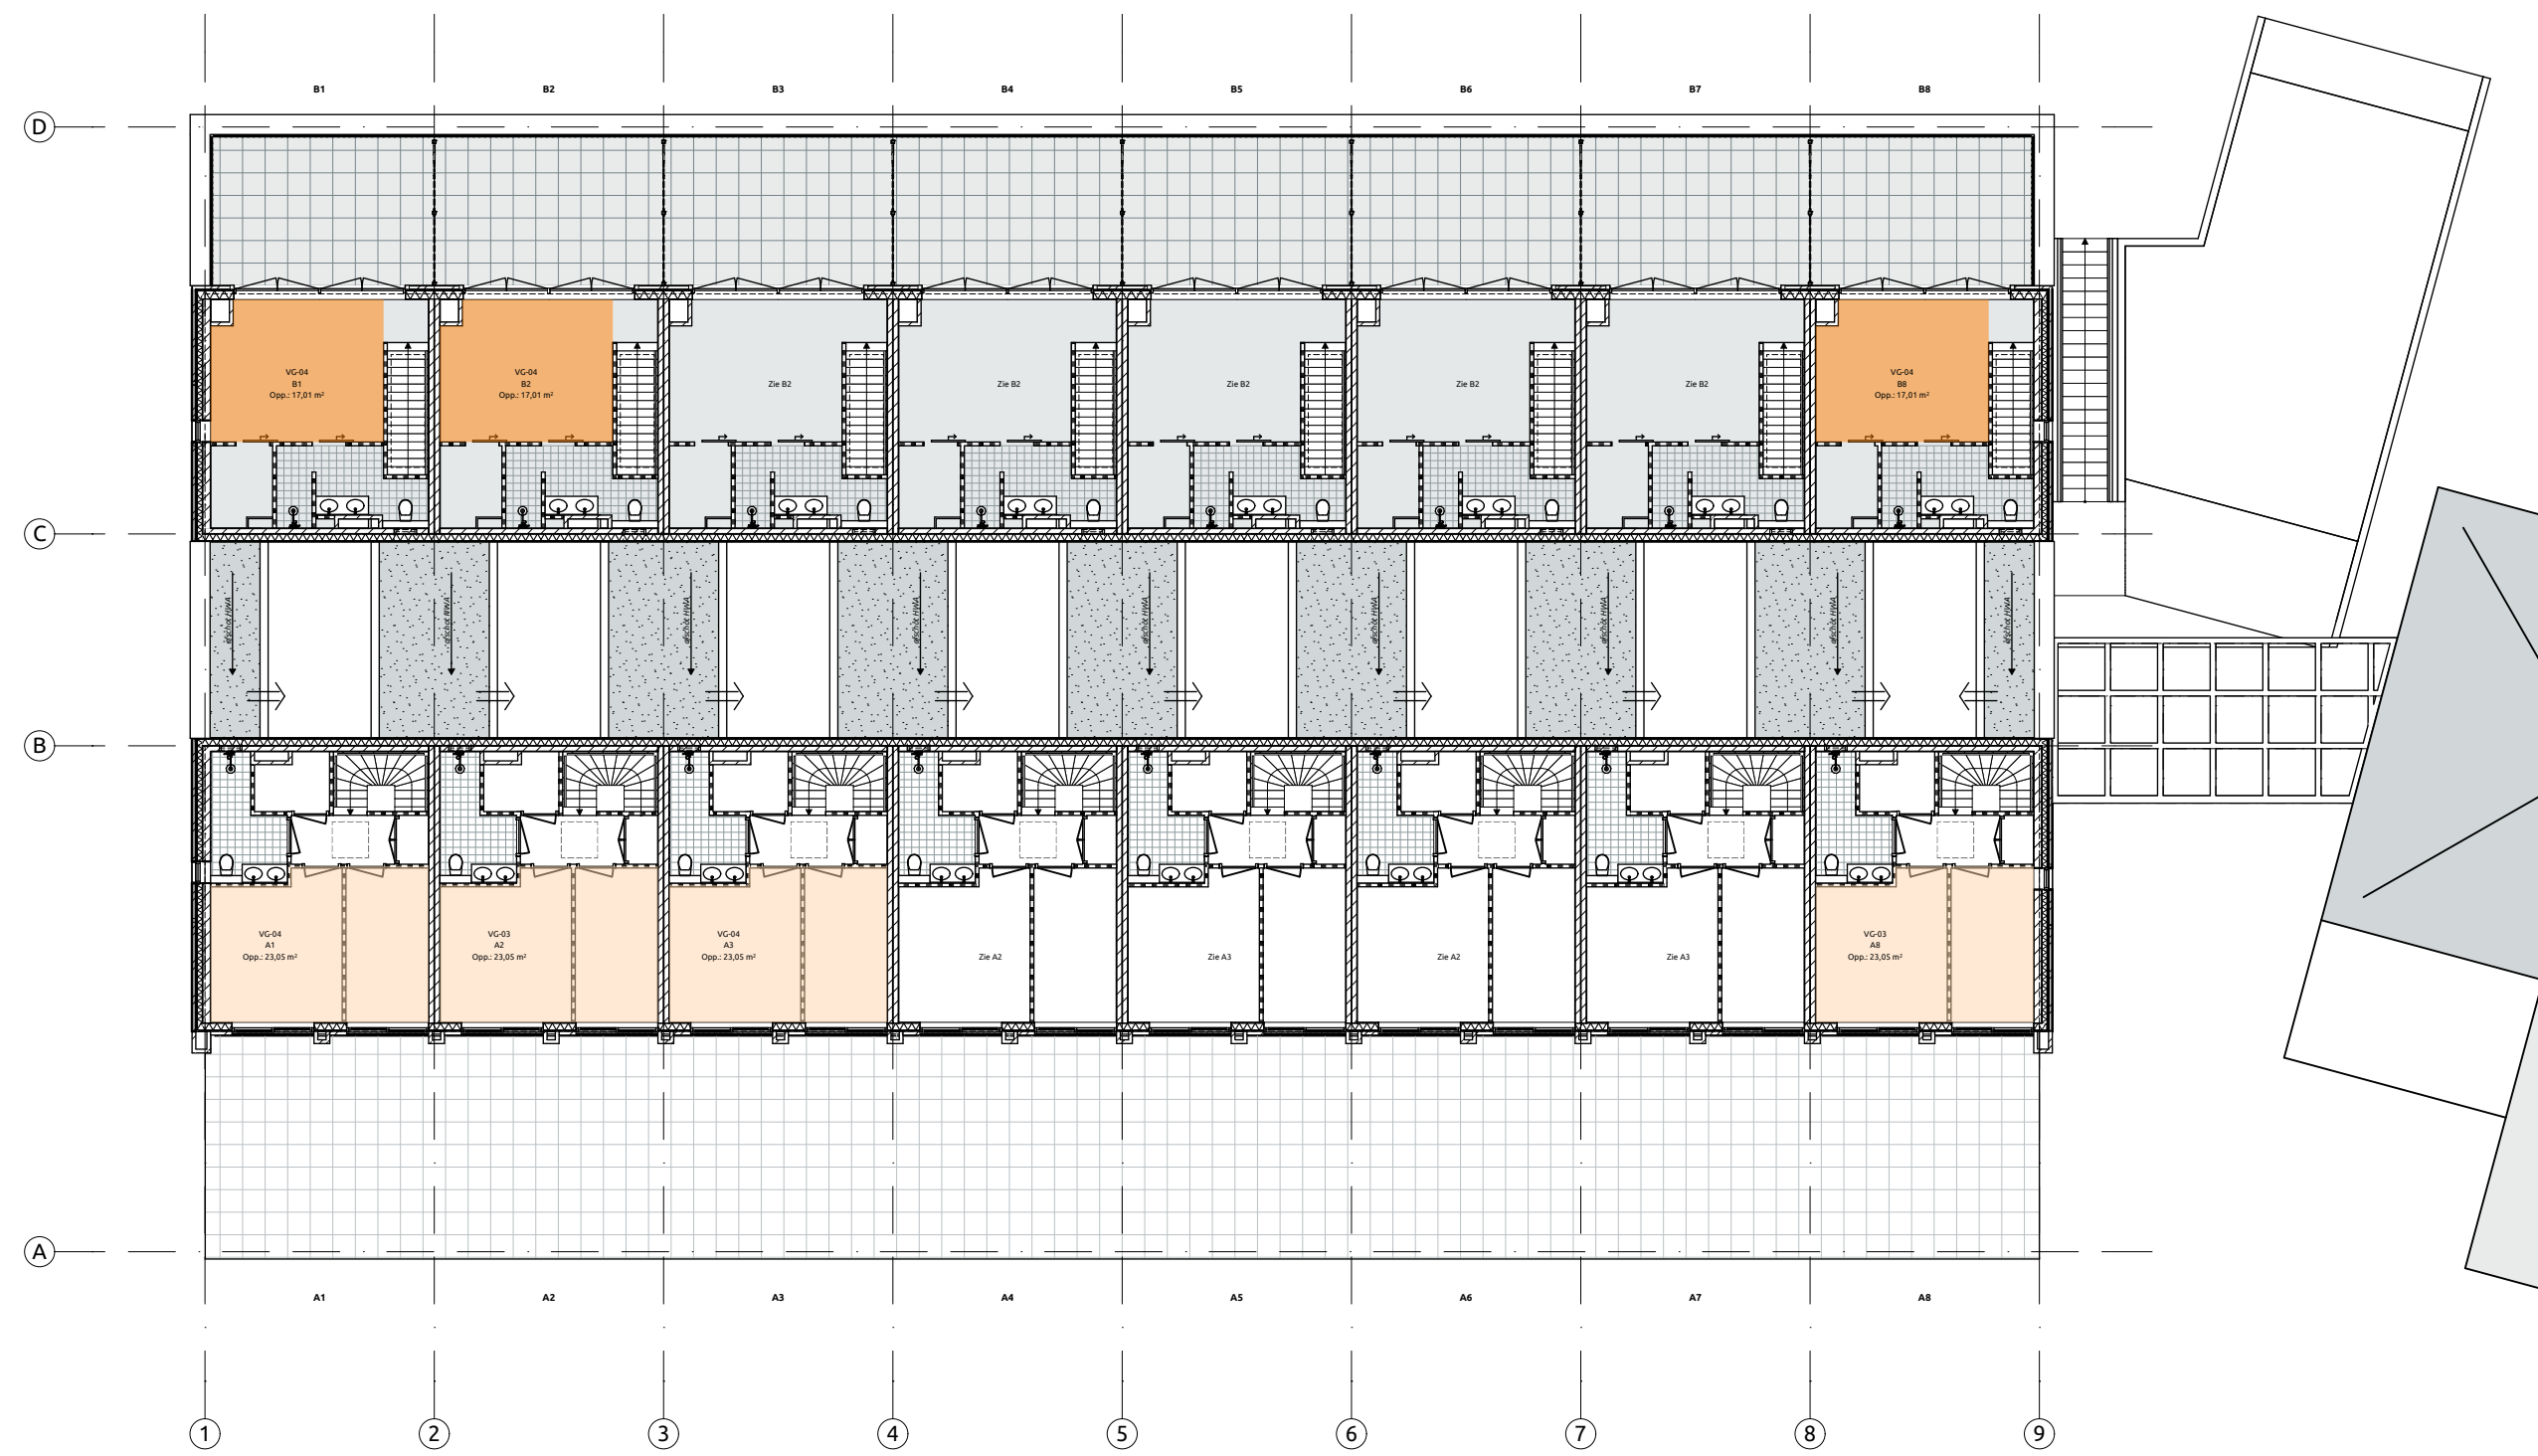

2e verdieping

Verblijfsgebied			
Zone	nr.	verdieping	opp.
A1	FG-01	Kelder	15,87
	VG-01	Begane grond	20,00
	VG-02	Begane grond	16,21
	VG-03	1e verdieping	36,22
	VG-04	2e verdieping	23,05
			111,35 m²
A2, A4 en A6	FG-01	Kelder	15,87
	VG-01	Begane grond	44,50
	VG-02	1e verdieping	36,22
	VG-03	2e verdieping	23,05
			119,64 m²
A3, A5 en A7	FG-01	Kelder	15,87
	VG-01	Begane grond	14,30
	VG-02	Begane grond	16,21
	VG-03	1e verdieping	36,22
	VG-04	2e verdieping	23,05
			105,65 m²
A8	FG-01	Kelder	15,87
	VG-01	Begane grond	50,47
	VG-02	1e verdieping	36,22
	VG-03	2e verdieping	23,05
			125,61 m²
B1	FG-01	Kelder	13,13
	VG-01	Begane grond	67,47
	VG-02	1e verdieping	24,87
	VG-03	1e verdieping	7,54
	VG-04	2e verdieping	17,01
			130,02 m²
B2, B3, B4, B5, B6 en B7	FG-01	Kelder	13,13
	VG-01	Begane grond	67,47
	VG-02	1e verdieping	24,87
	VG-03	1e verdieping	7,54
	VG-04	2e verdieping	17,01
			130,02 m²
B8	FG-01	Kelder	13,13
	VG-01	Begane grond	67,47
	VG-02	1e verdieping	24,87
	VG-03	1e verdieping	7,54
	VG-04	2e verdieping	17,01
			130,02 m²
Overige gebruiksfunctie			
FG-01		Kelder	878,87
			878,87 m²

GEBRUIKSOPPERVLAK GEBOUW E ALS GETEKEND
GEBRUIKSOPPERVLAK GEBOUW C SPIEGELBEELD

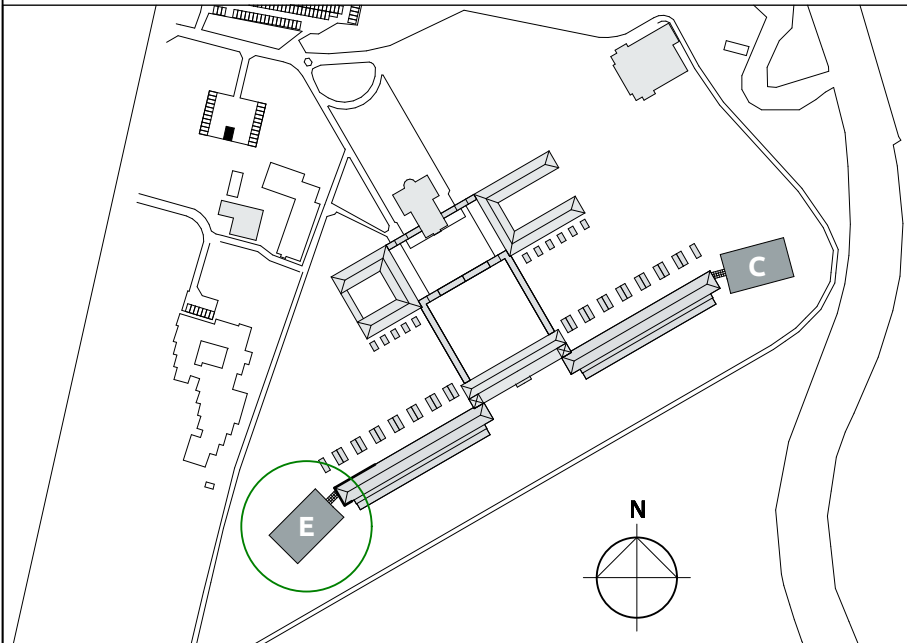

ALLE MATEN IN HET WERK TE CONTROLLEREN

VERSIE

b

OPMERKINGEN

-

OPDRACHTGEVER

Landgoed De Klokkenberg
Breda

PROJECT

Gebouw E - Klassepaviljoen
(VV)

ONDERWERP

nieuw
verblijfsgebied

PROJECTNUMMER

17021B

TEKENINGNUMMER/VERSIE

DOv.E70/b

GETEKEND

KH/YK

FORMAAT

A1+

ONTWERP

MS

SCHAAL

1:200

DATUM

23-12-2021

STATUS

definitief

FASE

Omgevingsvergunning

ARCHITECTS

&RIENKS

FUTUREPROOF

Jan van Polanenkaade 26B
4811 KM Breda
T +31 76 52 393 20
info@riens.nl
www.riens.nl