


Kelder



Begane grond




1e verdieping

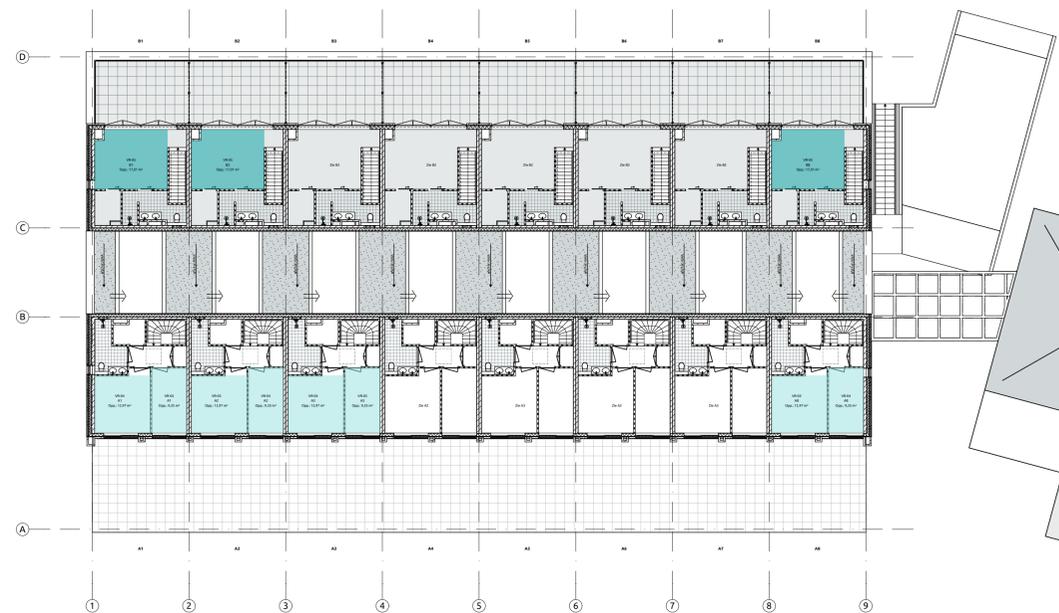

2e verdieping

Verblifruimte			
Zone	nr.	verdieping	opp.
A1			
Berging FG-01	Kelder		15,21
VR-01	Begane grond		20,00
VR-02	Begane grond		11,62
VR-03	1e verdieping		36,22
VR-04	2e verdieping		12,97
VR-05	2e verdieping		9,35
			105,37 m²
A2, A4 en A6			
Berging FG-01	Kelder		15,21
VR-01	Begane grond		39,91
VR-02	1e verdieping		36,22
VR-03	2e verdieping		12,97
VR-04	2e verdieping		9,35
			113,66 m²
A3, A5 en A7			
Berging FG-01	Kelder		15,21
VR-01	Begane grond		14,30
VR-02	Begane grond		11,62
VR-03	1e verdieping		36,22
VR-04	2e verdieping		12,97
VR-05	2e verdieping		9,35
			99,67 m²
A8			
Berging FG-01	Kelder		15,21
VR-01	Begane grond		45,88
VR-02	1e verdieping		36,22
VR-03	2e verdieping		12,97
VR-04	2e verdieping		9,35
			119,63 m²
B1			
Berging FG-01	Kelder		12,47
VR-01	Begane grond		67,47
VR-02	1e verdieping		11,81
VR-03	1e verdieping		12,68
VR-04	1e verdieping		7,54
VR-05	2e verdieping		17,01
			128,98 m²
B2, B3, B4, B5, B6 en B7			
Berging FG-01	Kelder		12,47
VR-01	Begane grond		67,47
VR-02	1e verdieping		11,81
VR-03	1e verdieping		12,68
VR-04	1e verdieping		7,54
VR-05	2e verdieping		17,01
			128,98 m²
B8			
Berging FG-01	Kelder		12,47
VR-01	Begane grond		67,47
VR-02	1e verdieping		11,81
VR-03	1e verdieping		12,68
VR-04	1e verdieping		7,54
VR-05	2e verdieping		17,01
			128,98 m²
Overige gebruiksfunctie			
FG-01	Kelder		878,87
			878,87 m²

GEBRUIKSOPPERVLAK GEBOUW E ALS GETEKEND
GEBRUIKSOPPERVLAK GEBOUW C SPIEGELBEELD

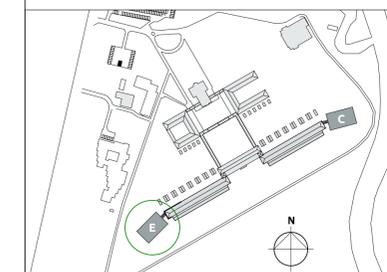

ALLE MATEN IN HET WERK TE CONTROLEREN

<p>OPDRACHTGEVER Landgoed De Klokkenberg Breda</p>	<p>R I E N K S ARCHITECTS FUTUREPROOF</p> <p>Jan van Polanenkaade 26B 4811 RM Breda T +31 76 52 393 20 info@riensks.nl www.riensks.nl</p>
<p>PROJECT Gebouw E - Klassepaviljoen (VV)</p>	
<p>ONDERWERP nieuw verblifruimte</p>	<p>PROJECTNUMMER 17021B</p>
<p>GETEKEND KH/YK</p>	<p>FORMAAT A1+</p>
<p>ONTWERP MS</p>	<p>SCHAAL 1:200</p>
<p>DATUM 23-12-2021</p>	<p>STATUS definitief</p>
<p>TEKENINGNUMMER/VERSIE DOv.E80/b</p>	<p>FASE Omgevingsvergunning</p>