



opdrachtgever

Landgoed De Klokkenberg
Breda

project

Gebouw E - Klassepaviljoen (VV)
~~de Gemeente Breda~~ Gemeente Breda
gemeenschappelijk aan E)

Bijlage bij besluit

onderwerp 2021-006446-V01

Principe details
Ven L

maatvoering in het werk te controleren

GETEKEND YSK	STATUS definitief
ONTWERP MS	FORMAAT A3
FASE Omgevingsvergunning	
DATUM 04-11-2021	
PROJECTNUMMER 17021B	
TEKENINGNUMMER/VERSIE DOv.E50/a	



projectnummer
17021B
tekeningnummer
DOv.E50

projectnaam
Gebouw E - Klassepaviljoen (VV)
plaats
Breda

inhoudsopgave

Detailnr.	Datum	Omschrijving	Detailnr.	Datum	Omschrijving
		voorblad	V37	23-12-2021	kelder woningdeur b.k.
		inhoudsopgave	V38	23-12-2021	principe koekoek 1/2
		posities details 1	V39	23-12-2021	principe koekoek 2/2
		posities details 2	H01	23-12-2021	pui begane grond as A/1
		posities details 3	H02	23-12-2021	pui begane grond stijlen
V01	23-12-2021	kelderwand en vloer	H03	23-12-2021	pui begane grond as A/2
V02	23-12-2021	begane grondvloer / kelderwand	H04	23-12-2021	raam as A gestuct geveldeel BG
V03	23-12-2021	dakrand terras 1e verdieping	H05	23-12-2021	raam as A metselwerk BG
V04	23-12-2021	1e verdiepingsvloer / terras	H06	23-12-2021	Voordeur as D/1 zijlicht
V05	23-12-2021	2e verdiepingsvloer	H07	23-12-2021	Voordeur as D/1
V06	23-12-2021	dakrand	H08	23-12-2021	Kozijn as D/2
V07	23-12-2021	tussendak 2e verdieping			
V08	23-12-2021	dakrand binnen			
V09	23-12-2021	vloer 2e verdieping trapgat			
V10	23-12-2021	trap 2e verdieping			
V11	23-12-2021	terras 2e verdieping			
V12	23-12-2021	dakrand terras 2e verdieping			
V13	23-12-2021	terras 2e verdieping as D			
V14	23-12-2021	1e verdieping zuidgevel			
V15	23-12-2021	deur begane grond			
V16	23-12-2021	Bovenaansluiting terras 1e verdp.			
V17	23-12-2021	Deur 1e verdiepingsvloer / terras			
V18	23-12-2021	schuifdeur 2e. verdieping onder			
V19	23-12-2021	schuifdeur 2e. verdieping boven			
V20	23-12-2021	deur begane grond			
V21	23-12-2021	kozijn 1e verdieping onder			
V22	23-12-2021	terras 2e verdieping as D			
V23	23-12-2021	deur terras 2e verdieping onder			
V24	23-12-2021	deur terras 2e verdieping boven			
D01	23-12-2021	verbindend element / ingang garage			
D02	23-12-2021	principe platform			
D03	23-12-2021	principe buitentrap			
V25	23-12-2021	toegang garage / o.k. portaal			
V26	23-12-2021	b.k. portaal zijde Klassepaviljoen			
V27	23-12-2021	dakrand as-9			
V28	23-12-2021	patio - begane grondvloer			
V29	23-12-2021	patio - dakrand			
V30	23-12-2021	patio - deur onderdetail			
V31	23-12-2021	patio - deur bovendetail			
V32	23-12-2021	trap kelder onder			
V33	23-12-2021	habito-wand keldervloer			
V34	23-12-2021	habito-wand betontrap			
V35	23-12-2021	trap kelder boven			
V36	23-12-2021	kelder woningdeur o.k.			




projectnummer
17021B
tekeningnummer
DOv.E50

projectnaam
Gebouw E - Klassepaviljoen (VV)
plaats
Breda

omschrijving
posities details blad 1
schaal
1:100

posities details 1

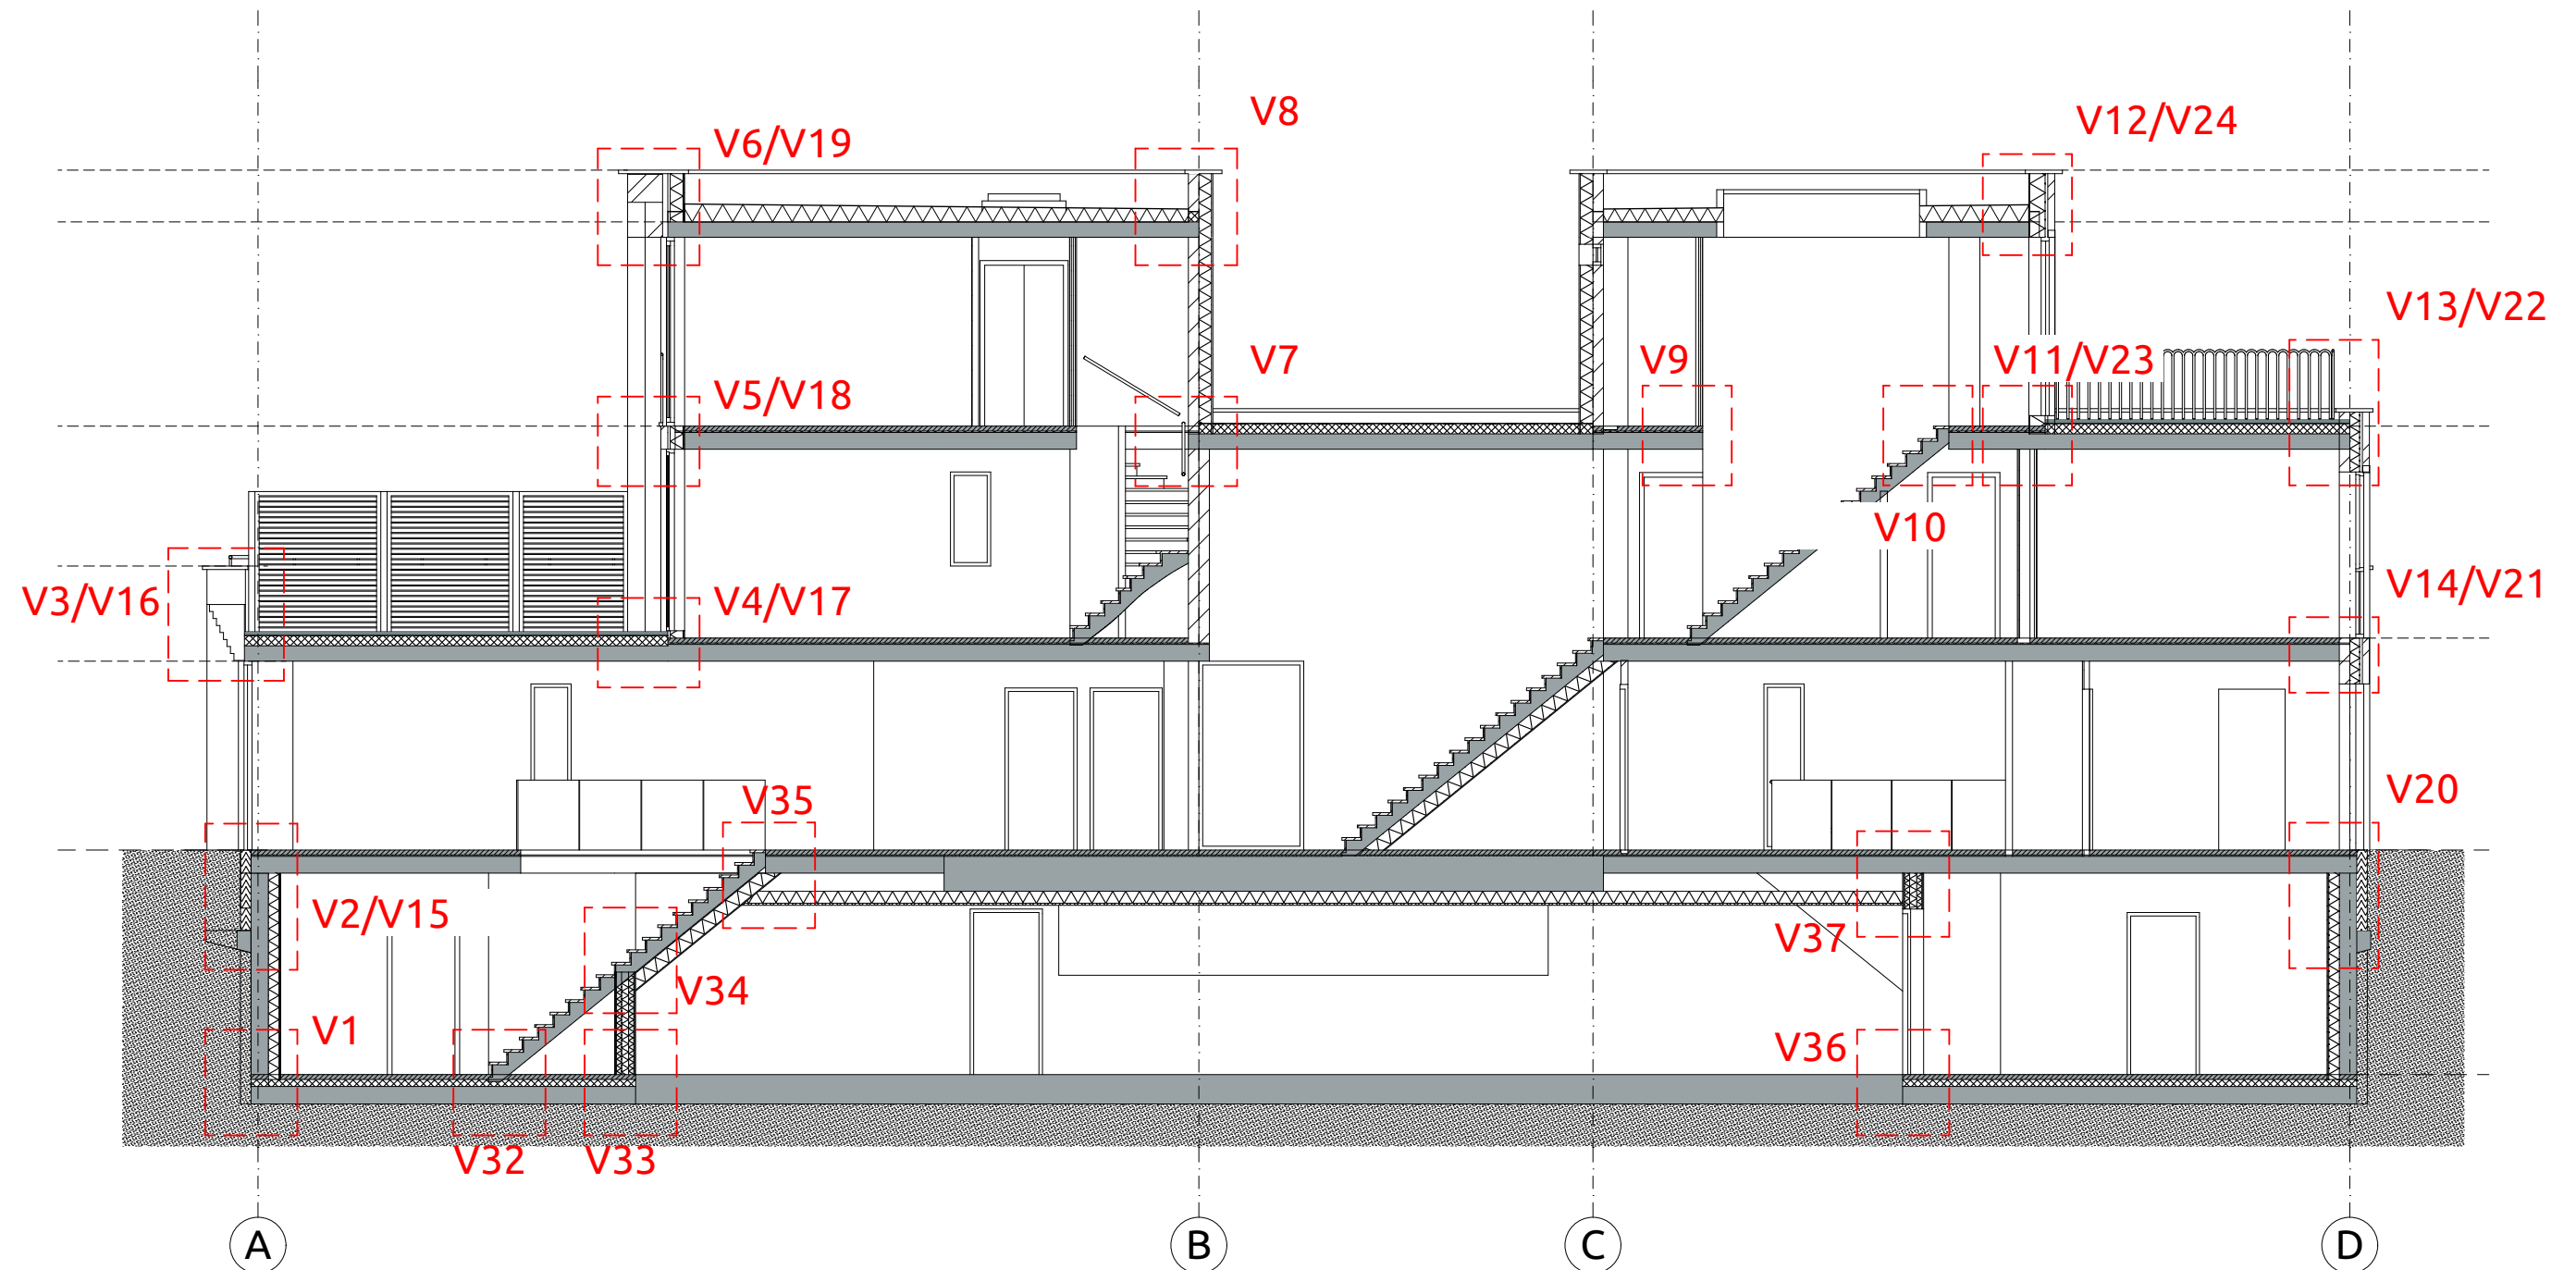




projectnummer
17021B
tekeningnummer
DOv.E50

projectnaam
Gebouw E - Klassepaviljoen (VV)
plaats
Breda

omschrijving
posities details blad 2
schaal
1:100

posities details 2

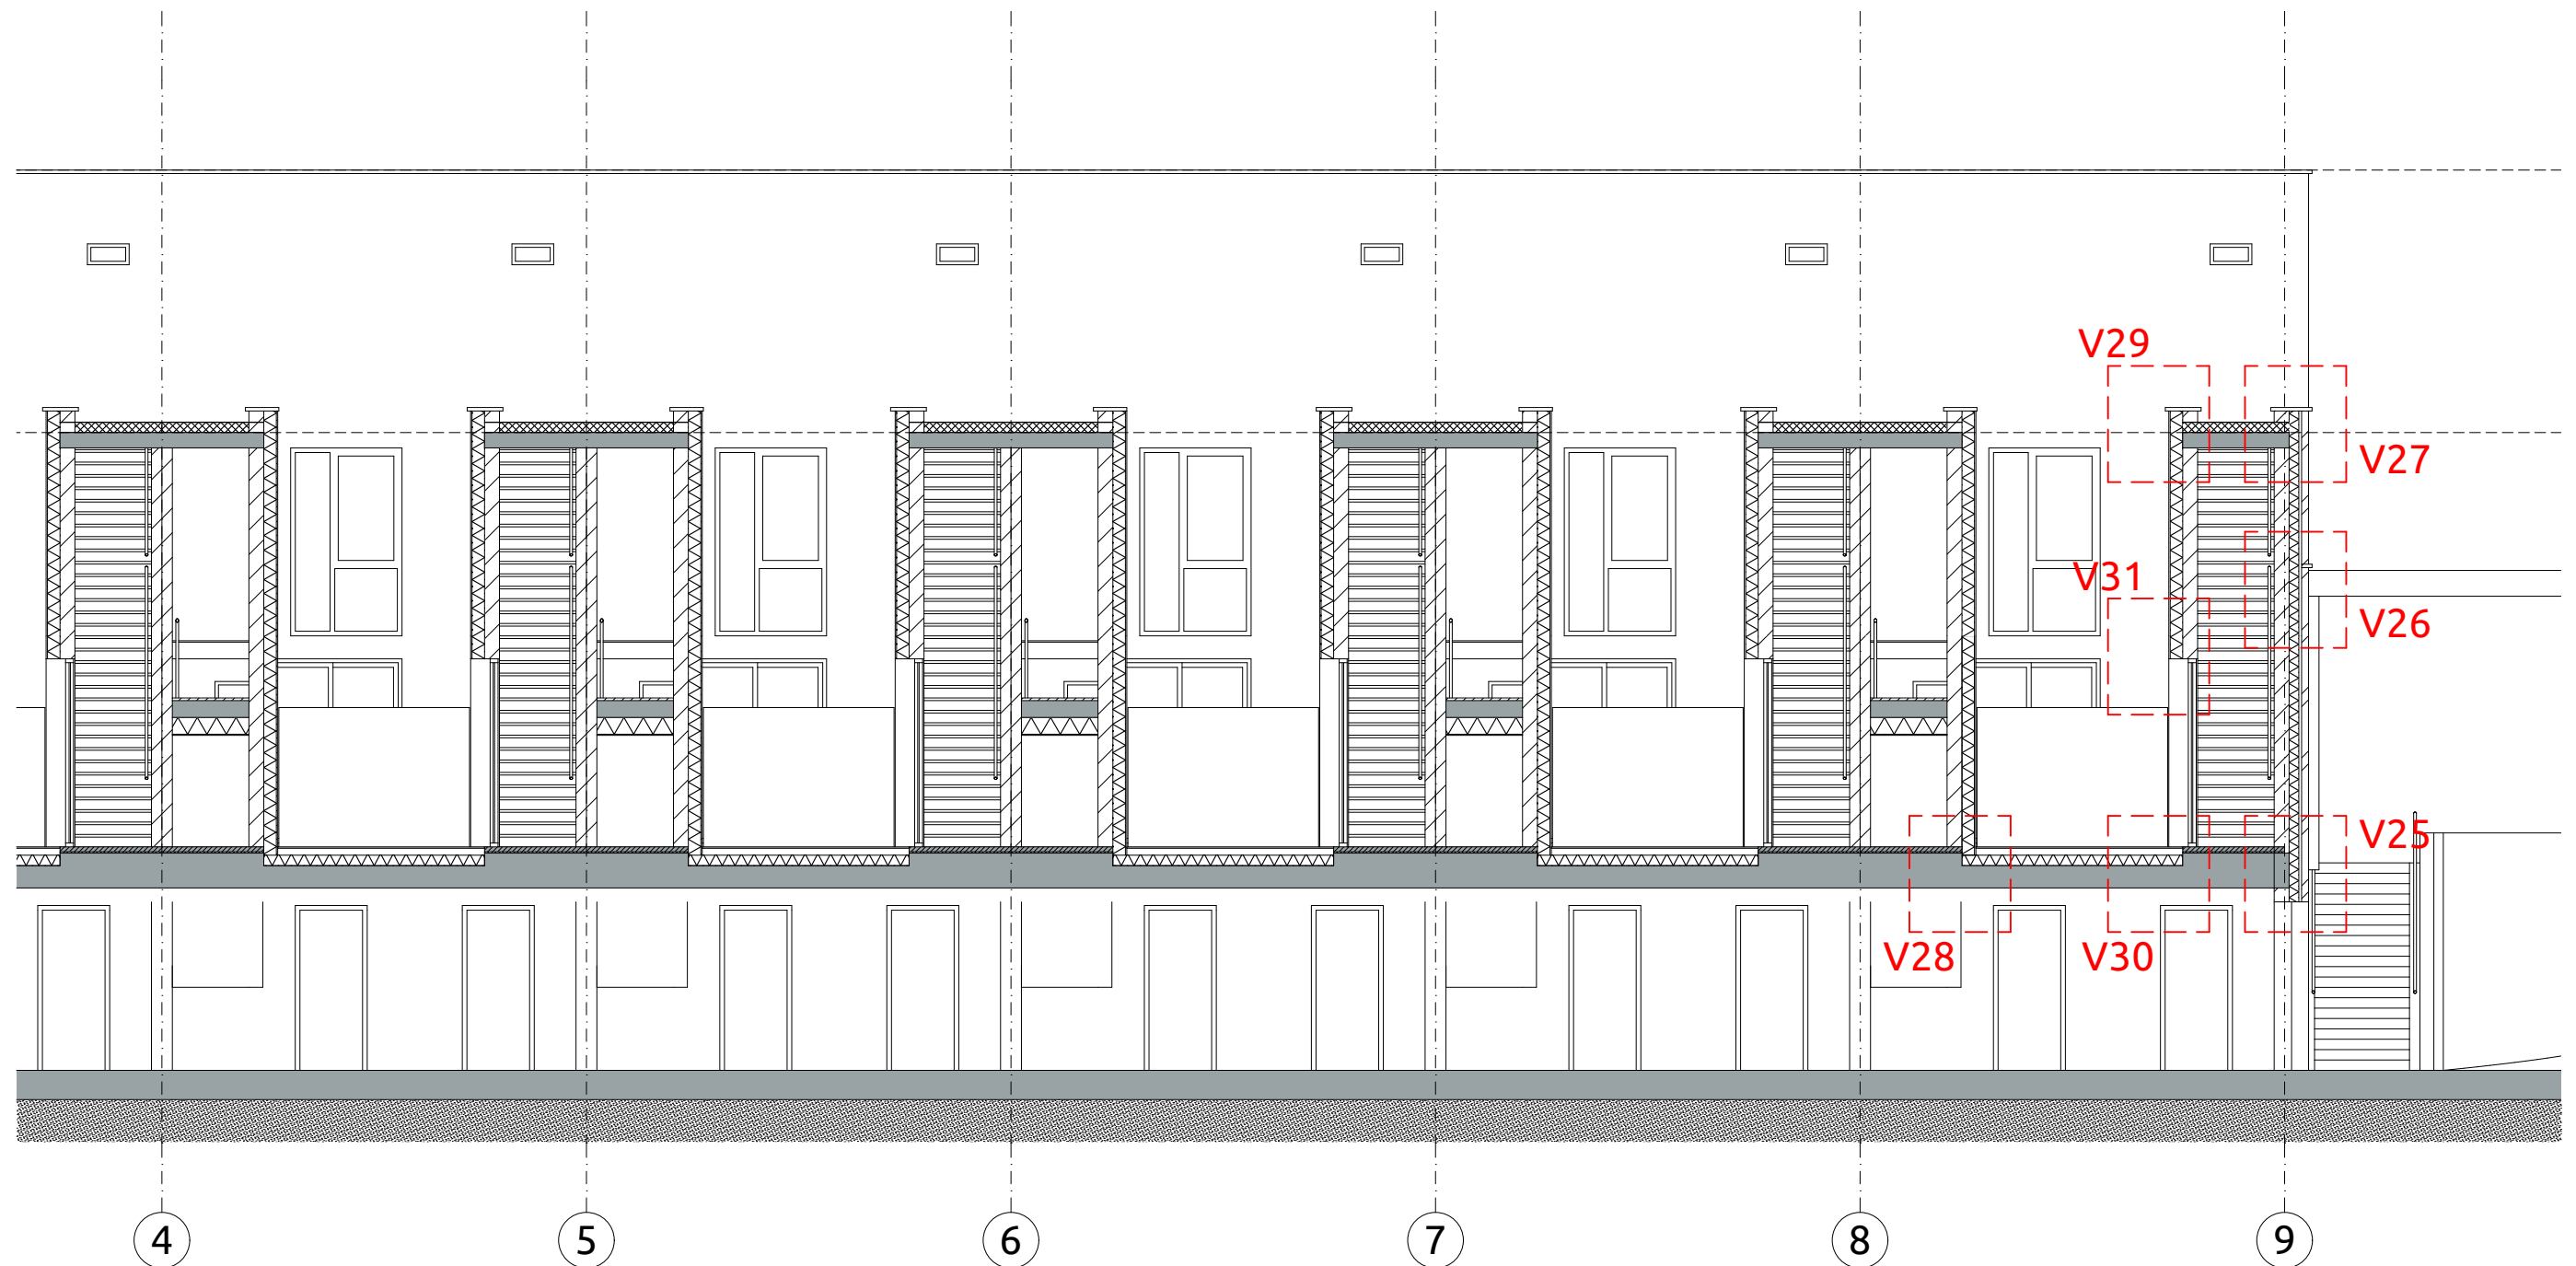




projectnummer
17021B
tekeningnummer
DOv.E50

projectnaam
Gebouw E - Klassepaviljoen (VV)
plaats
Breda

omschrijving
posities details blad 3
schaal
1:200

posities details 3

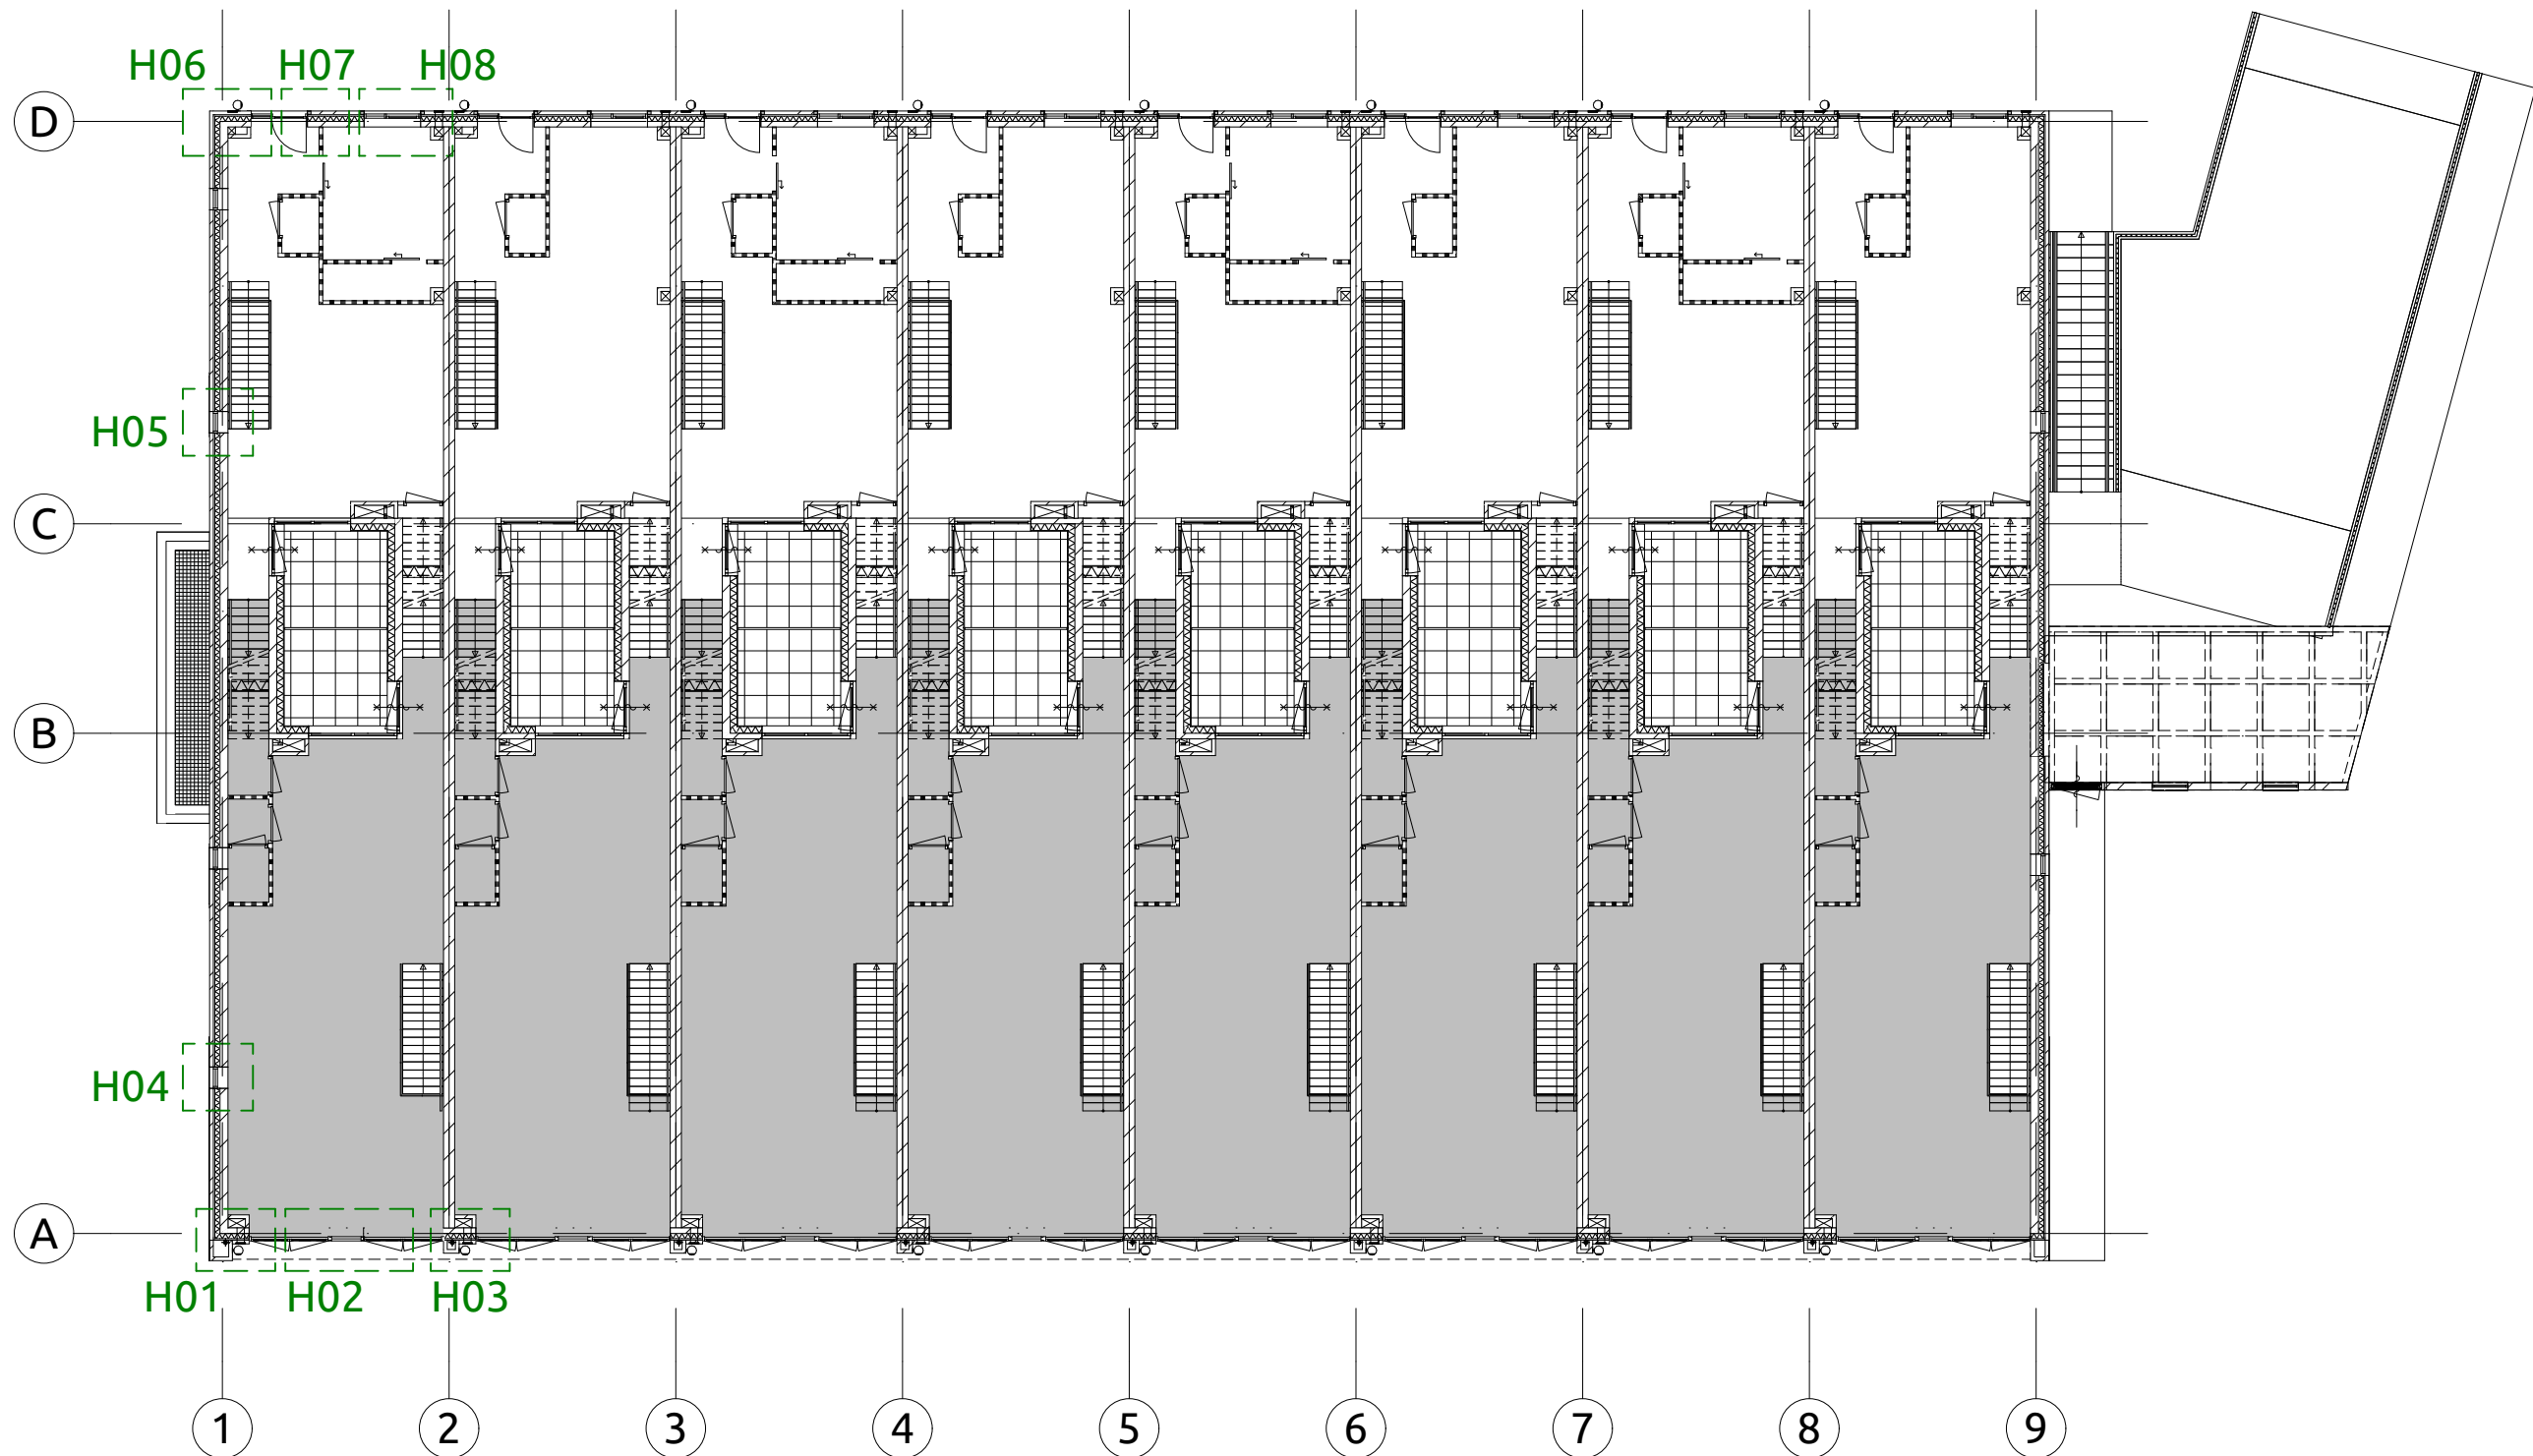




projectnummer
17021B
tekeningnummer
DOv.E50

projectnaam
Gebouw E - Klassepaviljoen (VV)
plaats
Breda

omschrijving
kelderwand en vloer
schaal
1:5

V01

23-12-2021

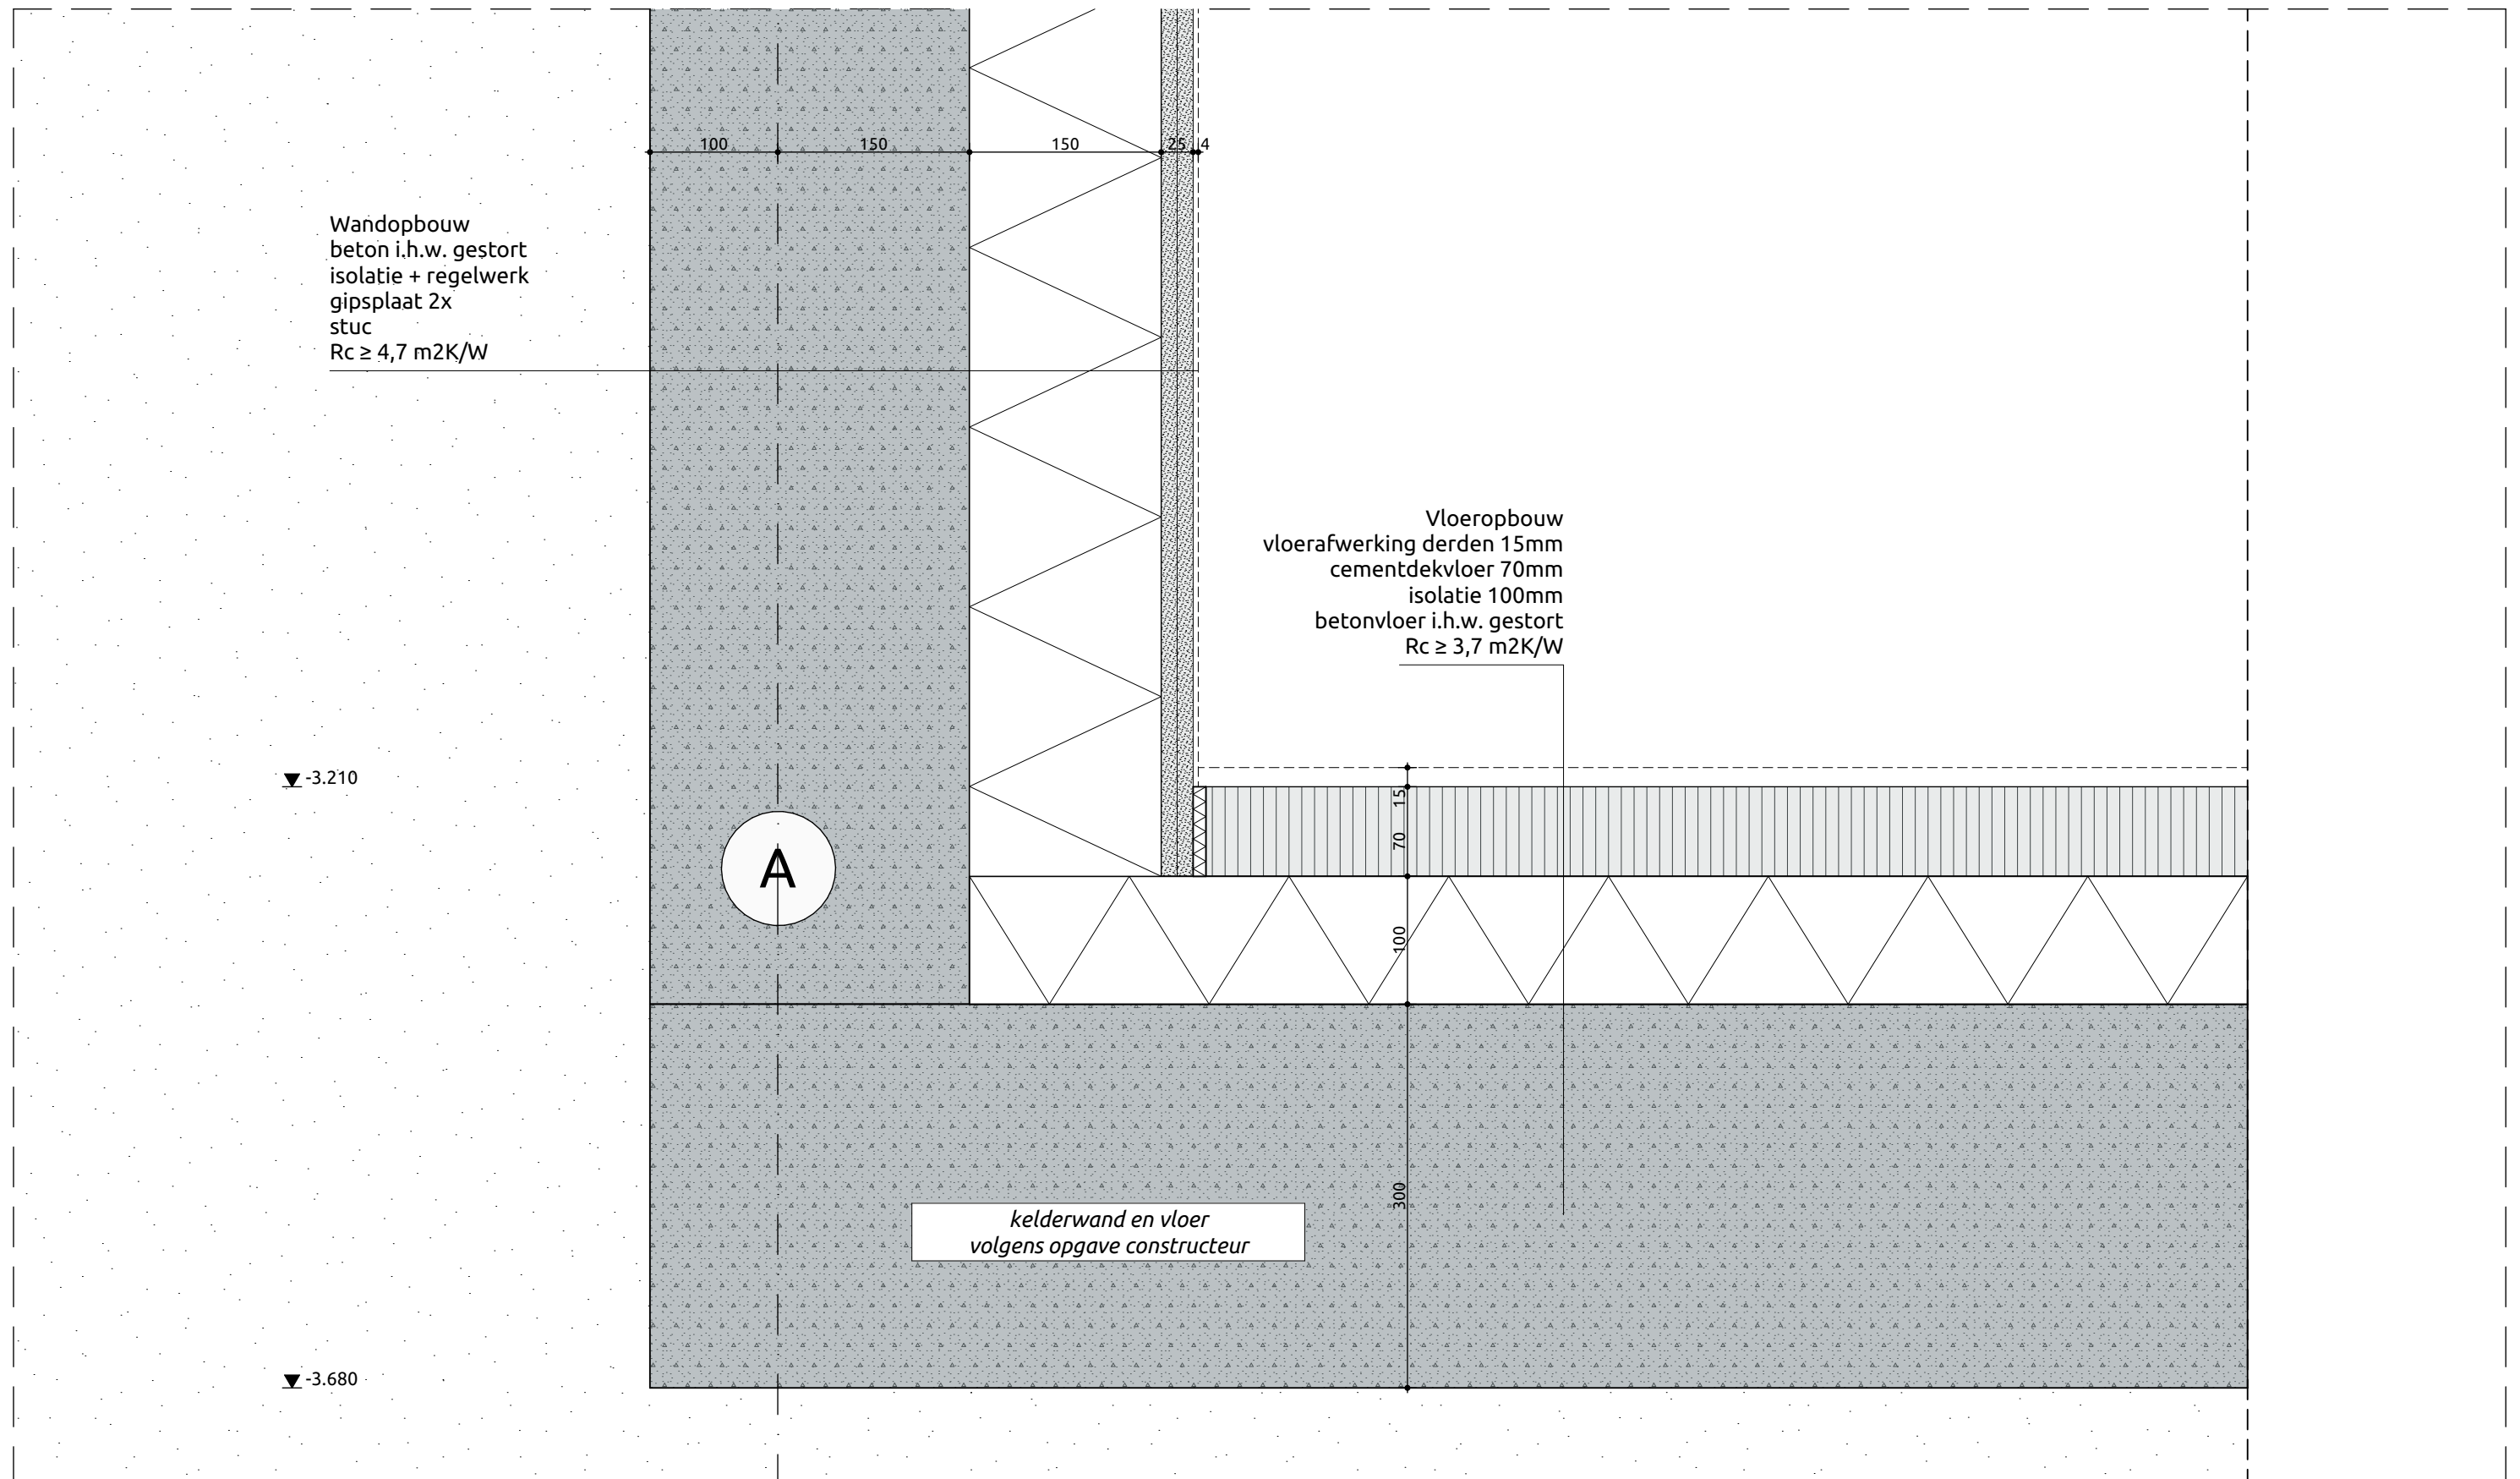




projectnummer
17021B
tekeningnummer
DOv.E50

projectnaam
Gebouw E - Klassepaviljoen (VV)
plaats
Breda

omschrijving
begane grondvloer / kelderwand
schaal
1:5

V02

23-12-2021

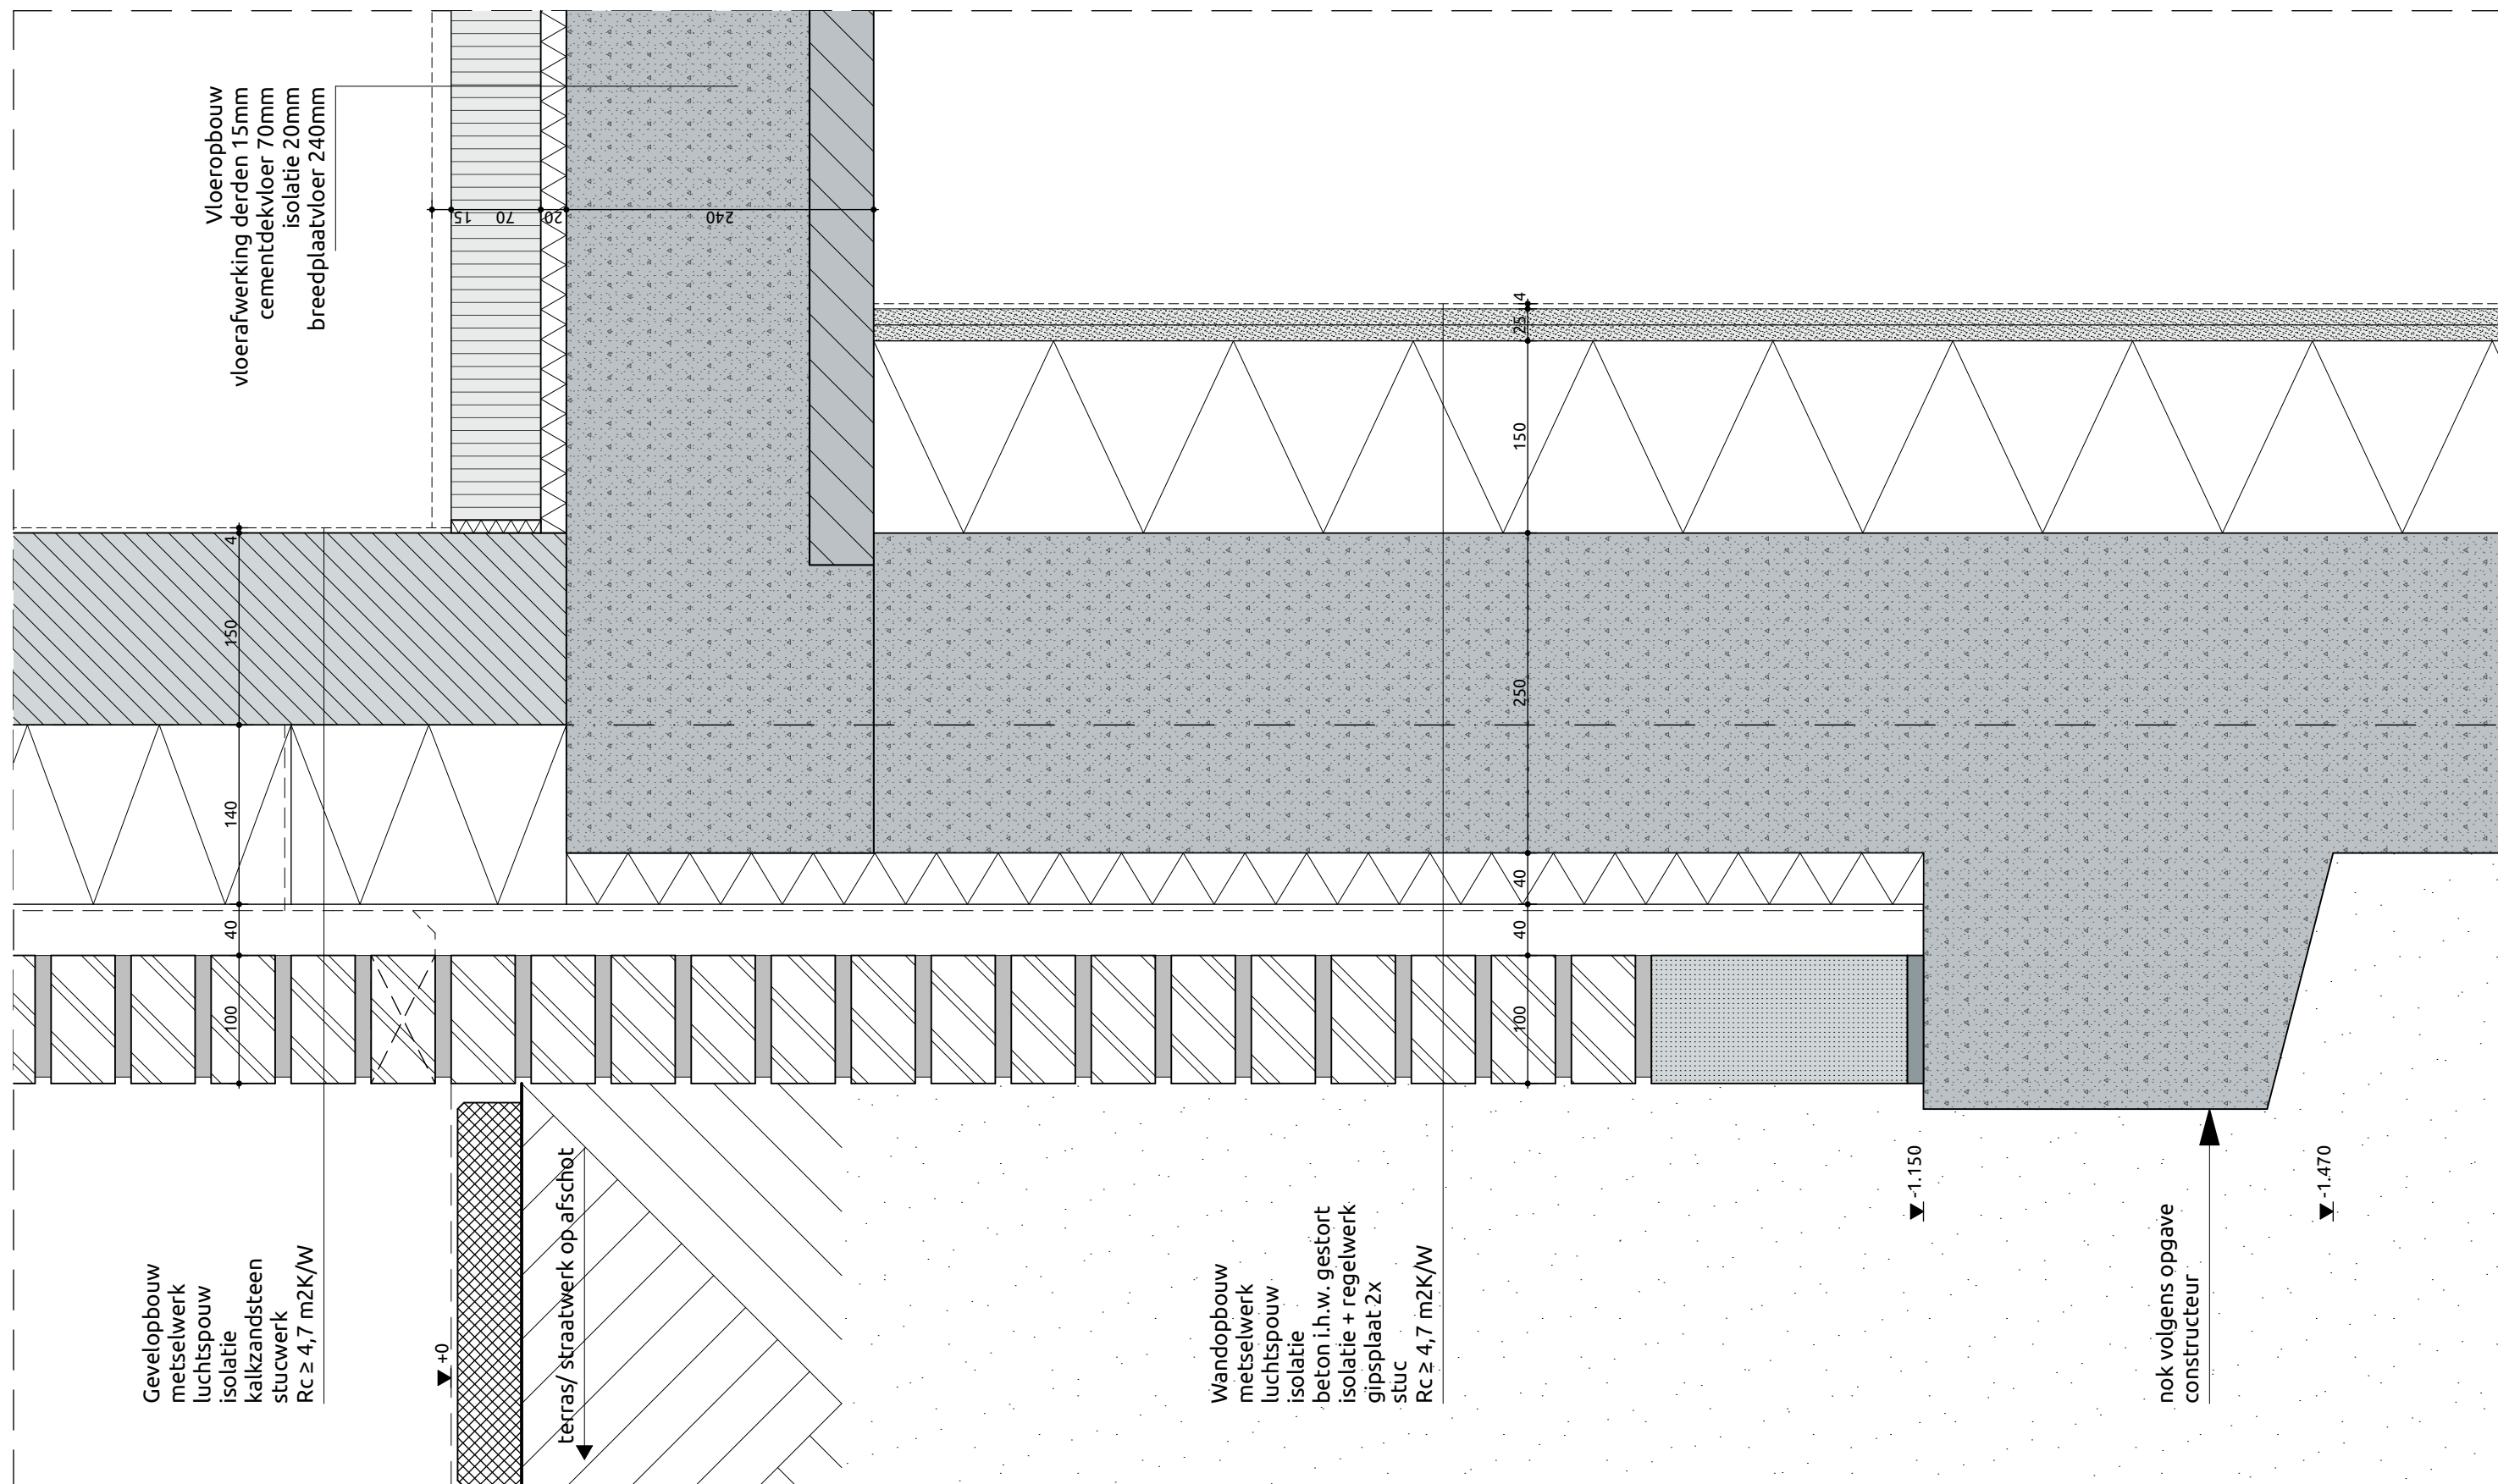




projectnummer
17021B
tekeningnummer
DOv.E50

projectnaam
Gebouw E - Klassepaviljoen (VV)
plaats
Breda

omschrijving
dakrand terras 1e verdieping
schaal
1:5

V03

23-12-2021

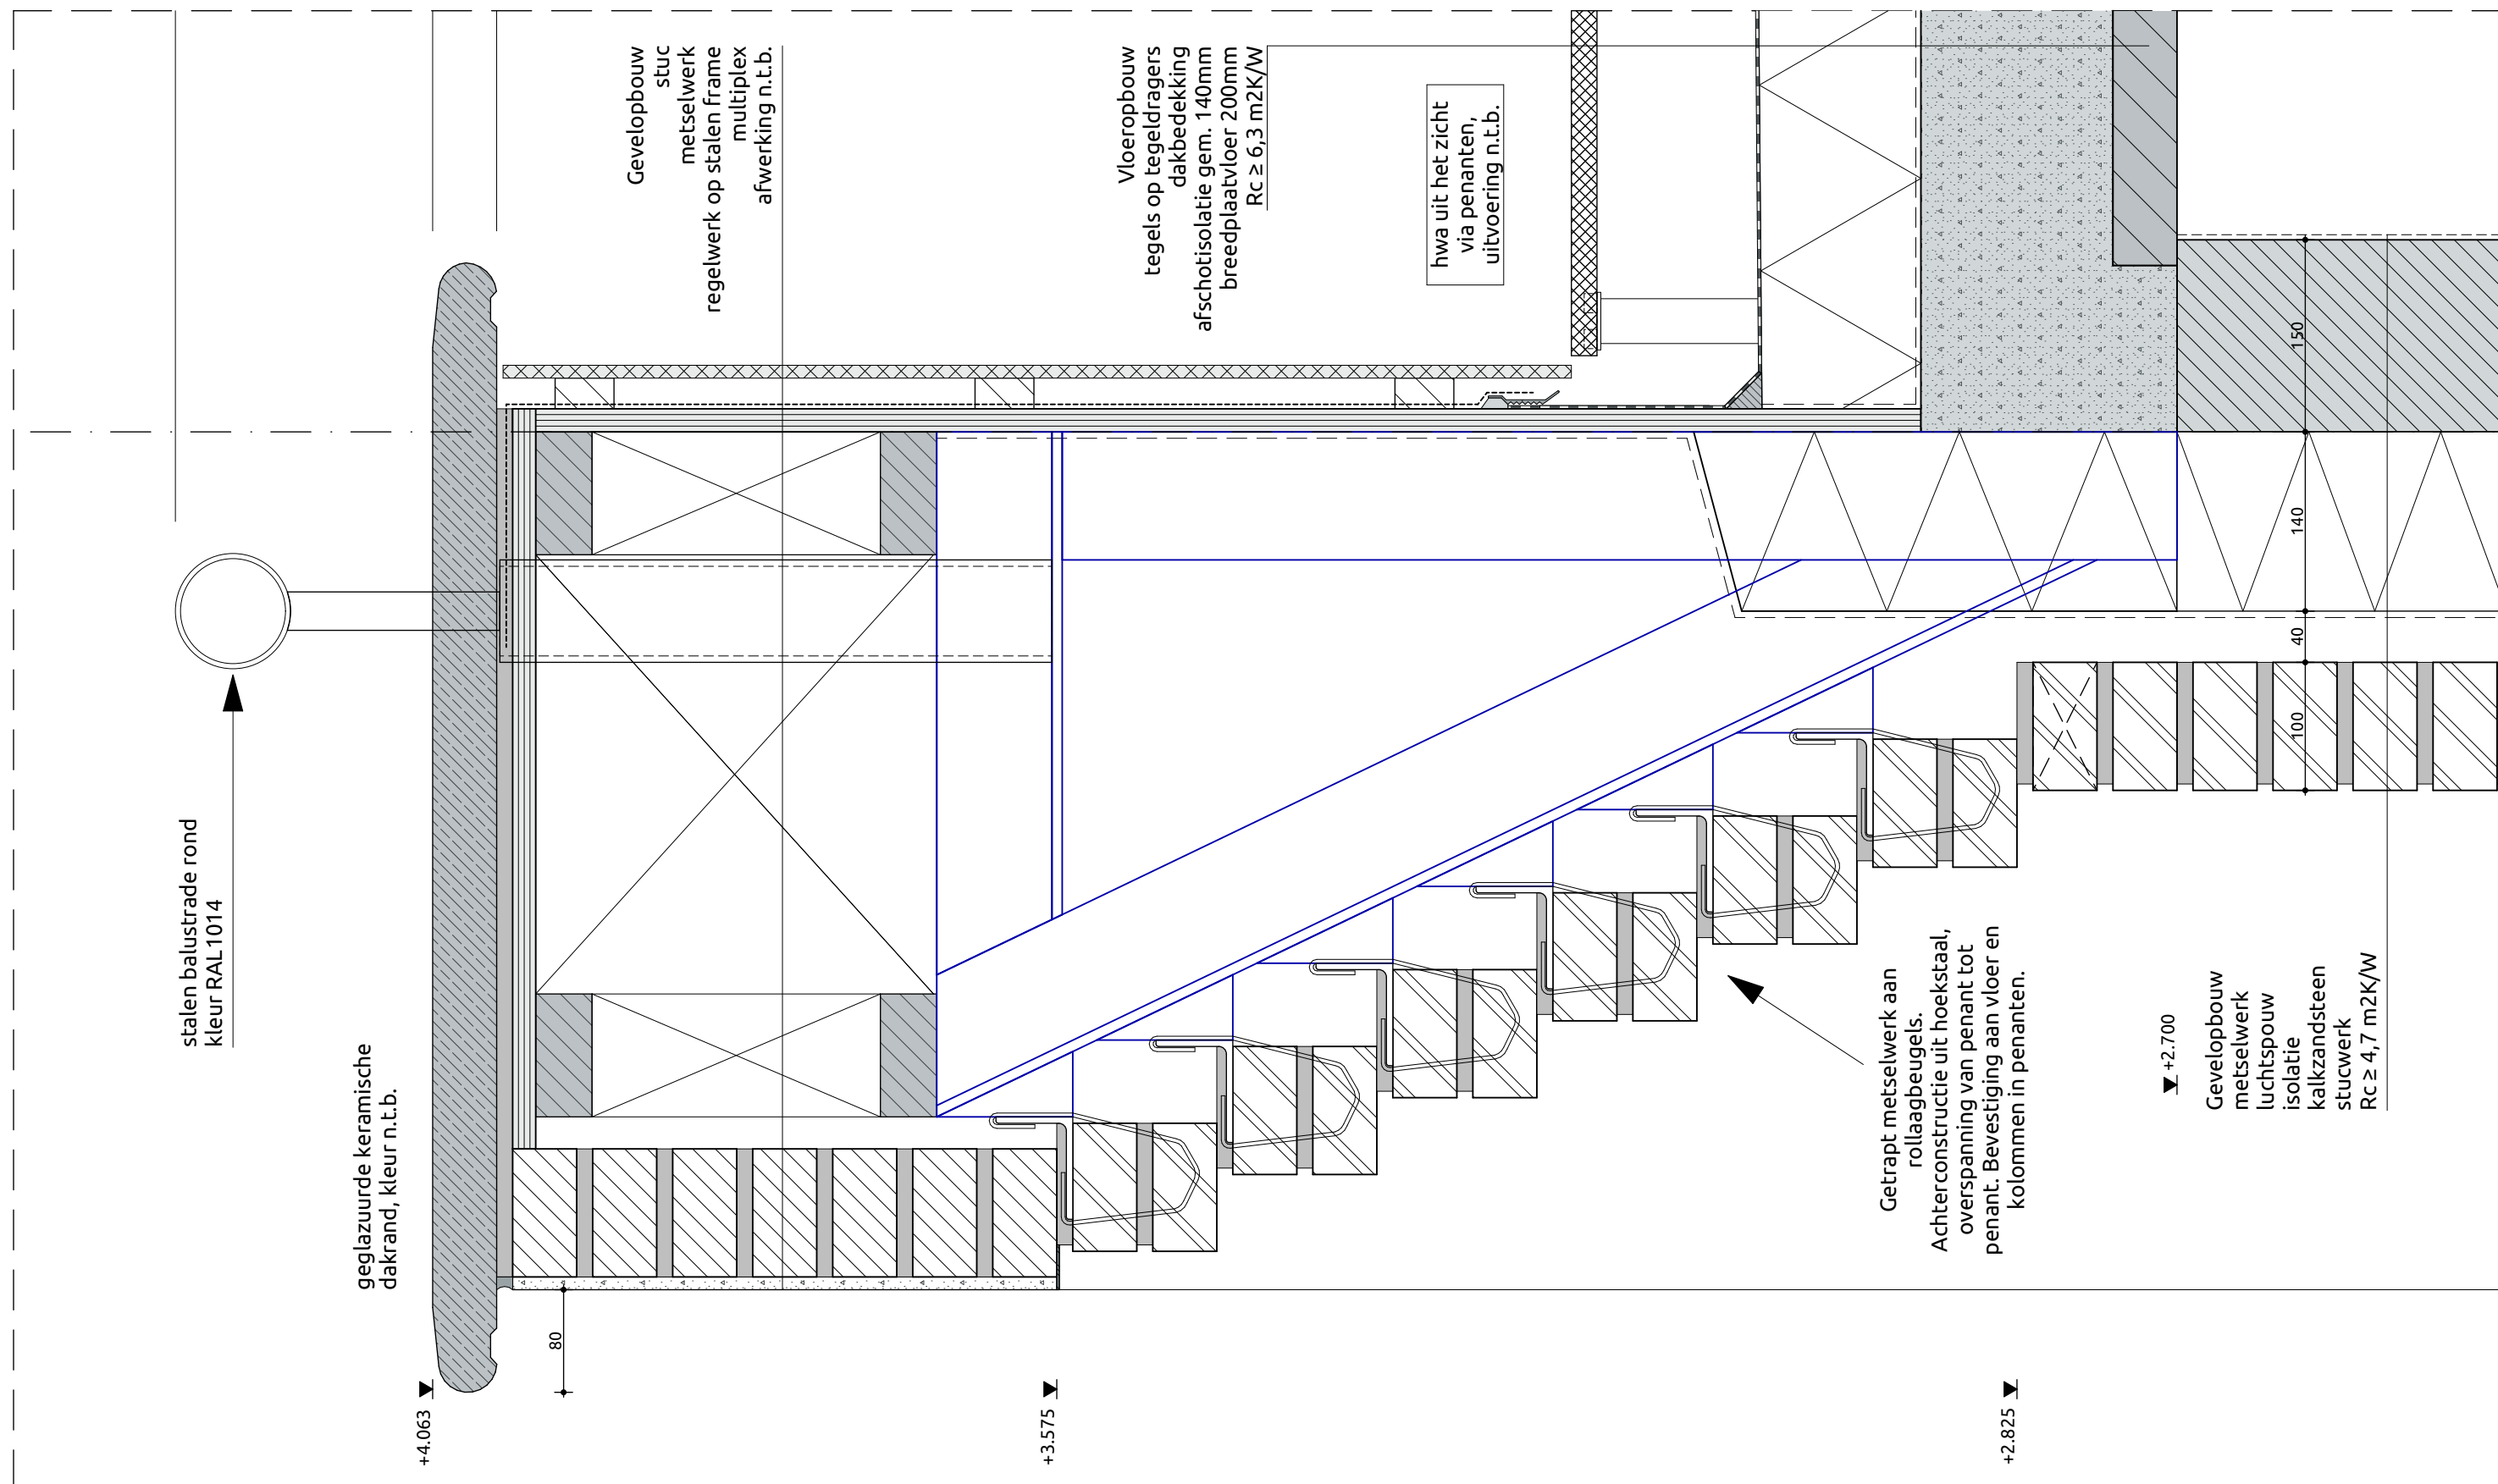




projectnummer
17021B
tekeningnummer
DOv.E50

projectnaam
Gebouw E - Klassepaviljoen (VV)
plaats
Breda

omschrijving
1e verdiepingvloer / terras
schaal
1:5

V04

23-12-2021

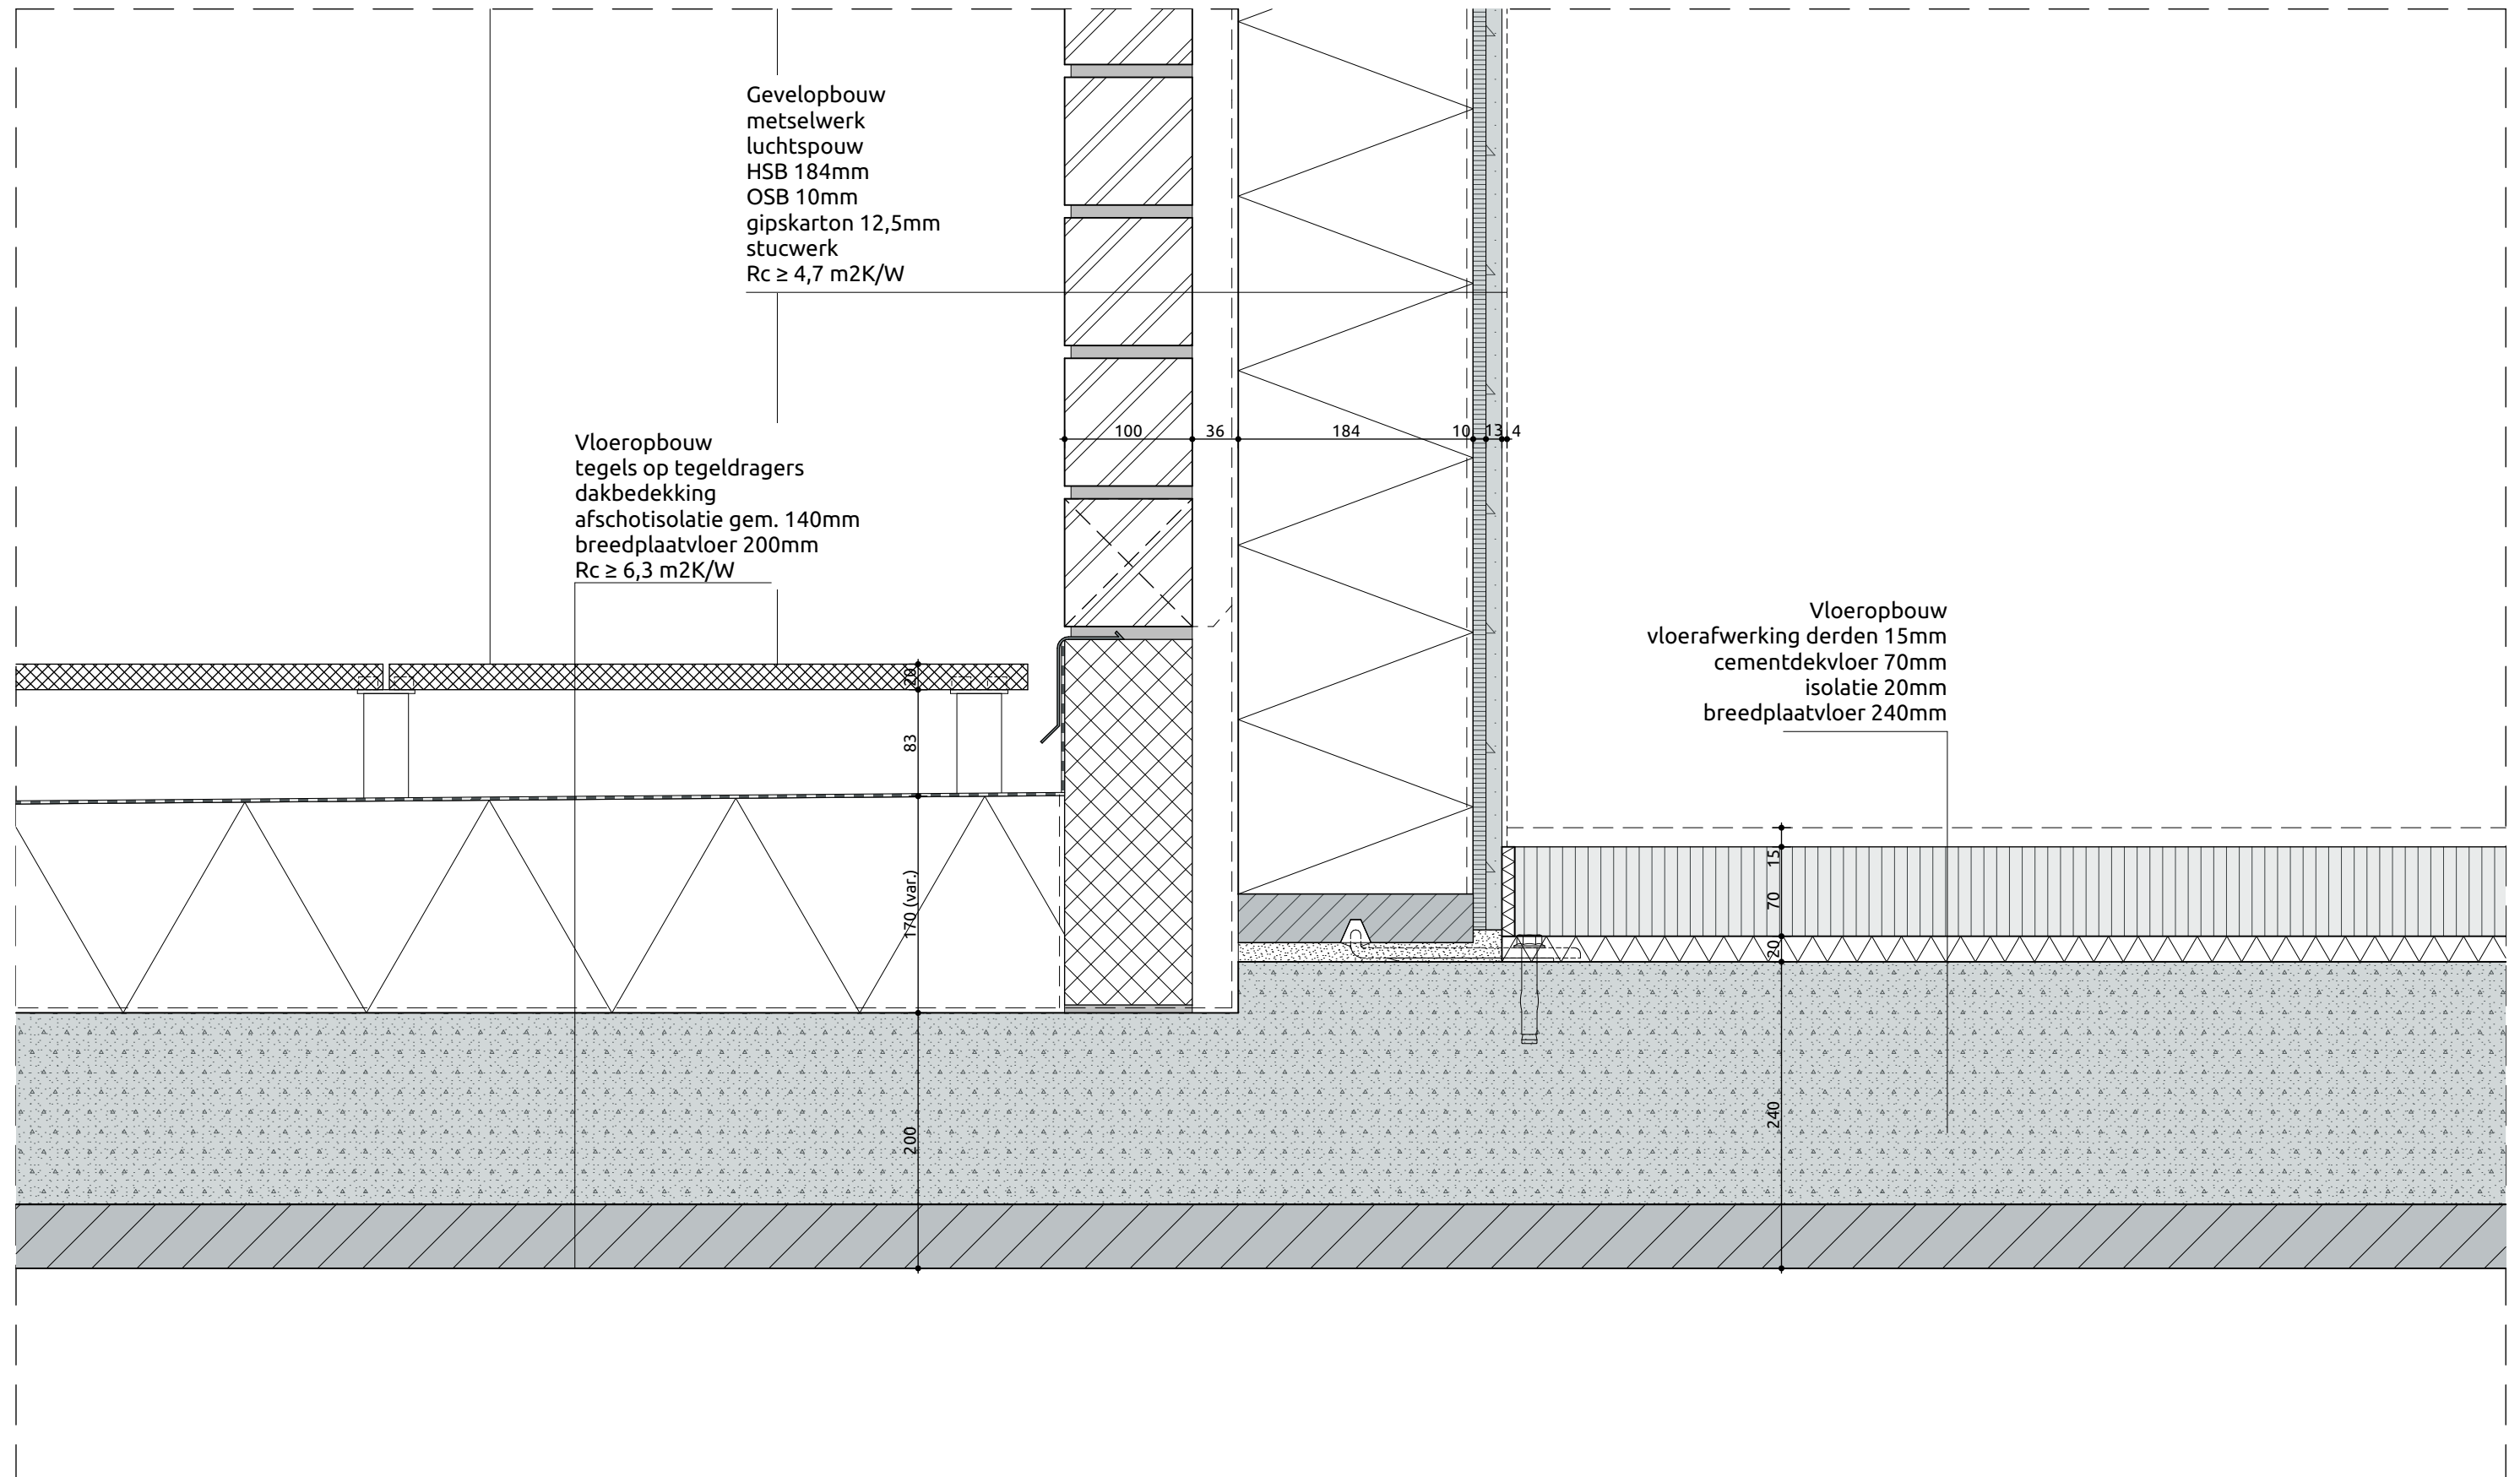



projectnummer
17021B
tekeningnummer
DOv.E50

projectnaam
Gebouw E - Klassepaviljoen (VV)
plaats
Breda

omschrijving
2e verdiepingsvloer
schaal
1:5

V05

23-12-2021

Gevelopbouw
metselwerk
luchtpouw
HSB 184mm
OSB 10mm
gipskarton 12,5mm
stucwerk
 $R_c \geq 4,7 \text{ m}^2\text{K/W}$

Vloeropbouw
vloerafwerking derden 15mm
cementdekvloer 70mm
isolatie 20mm
breedplaatvloer 240mm

▼ +5.960

geglazuurde keramische
cordonlijst, kleur n.t.b.

80

100

36

184

10

13,4

100

36

184

10

13,4

15

70

20

240




projectnummer
17021B
tekeningnummer
DOv.E50

projectnaam
Gebouw E - Klassepaviljoen (VV)
plaats
Breda

omschrijving
dakrand
schaal
1:5

V06

23-12-2021

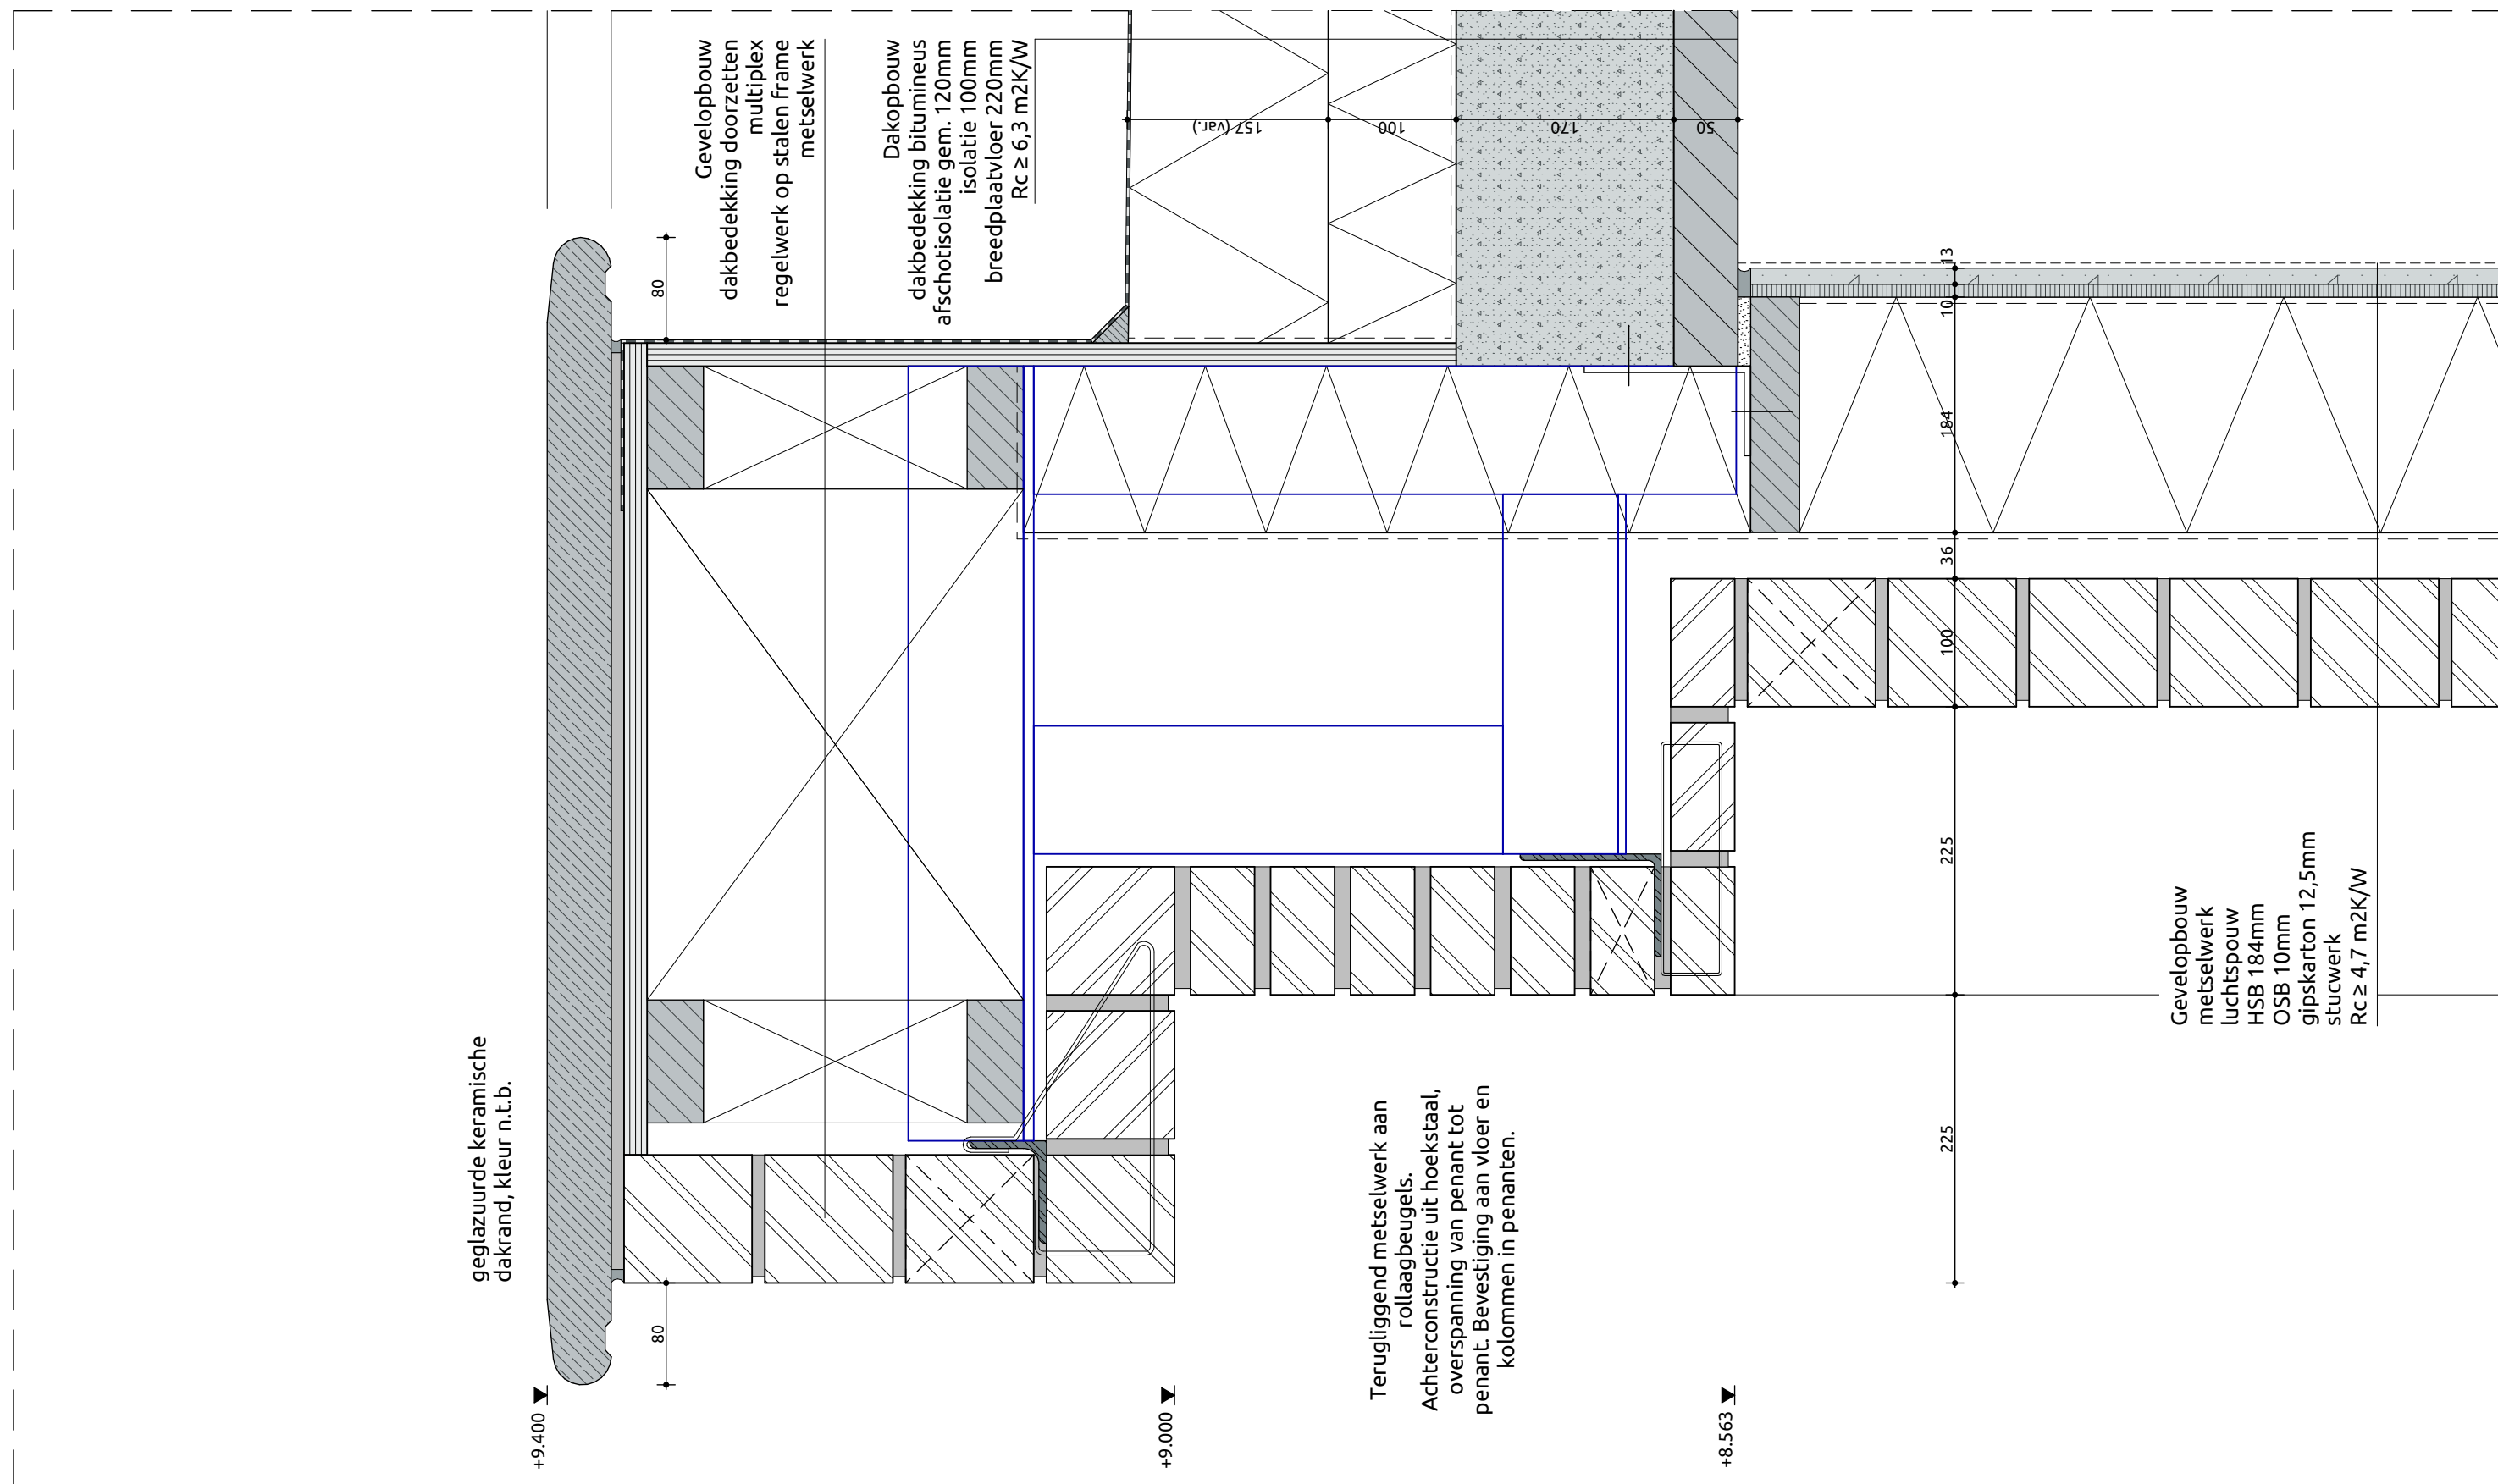




projectnummer
17021B
tekeningnummer
DOv.E50

projectnaam
Gebouw E - Klassepaviljoen (VV)
plaats
Breda

omschrijving
tussendak 2e verdieping
schaal
1:5

V07

23-12-2021

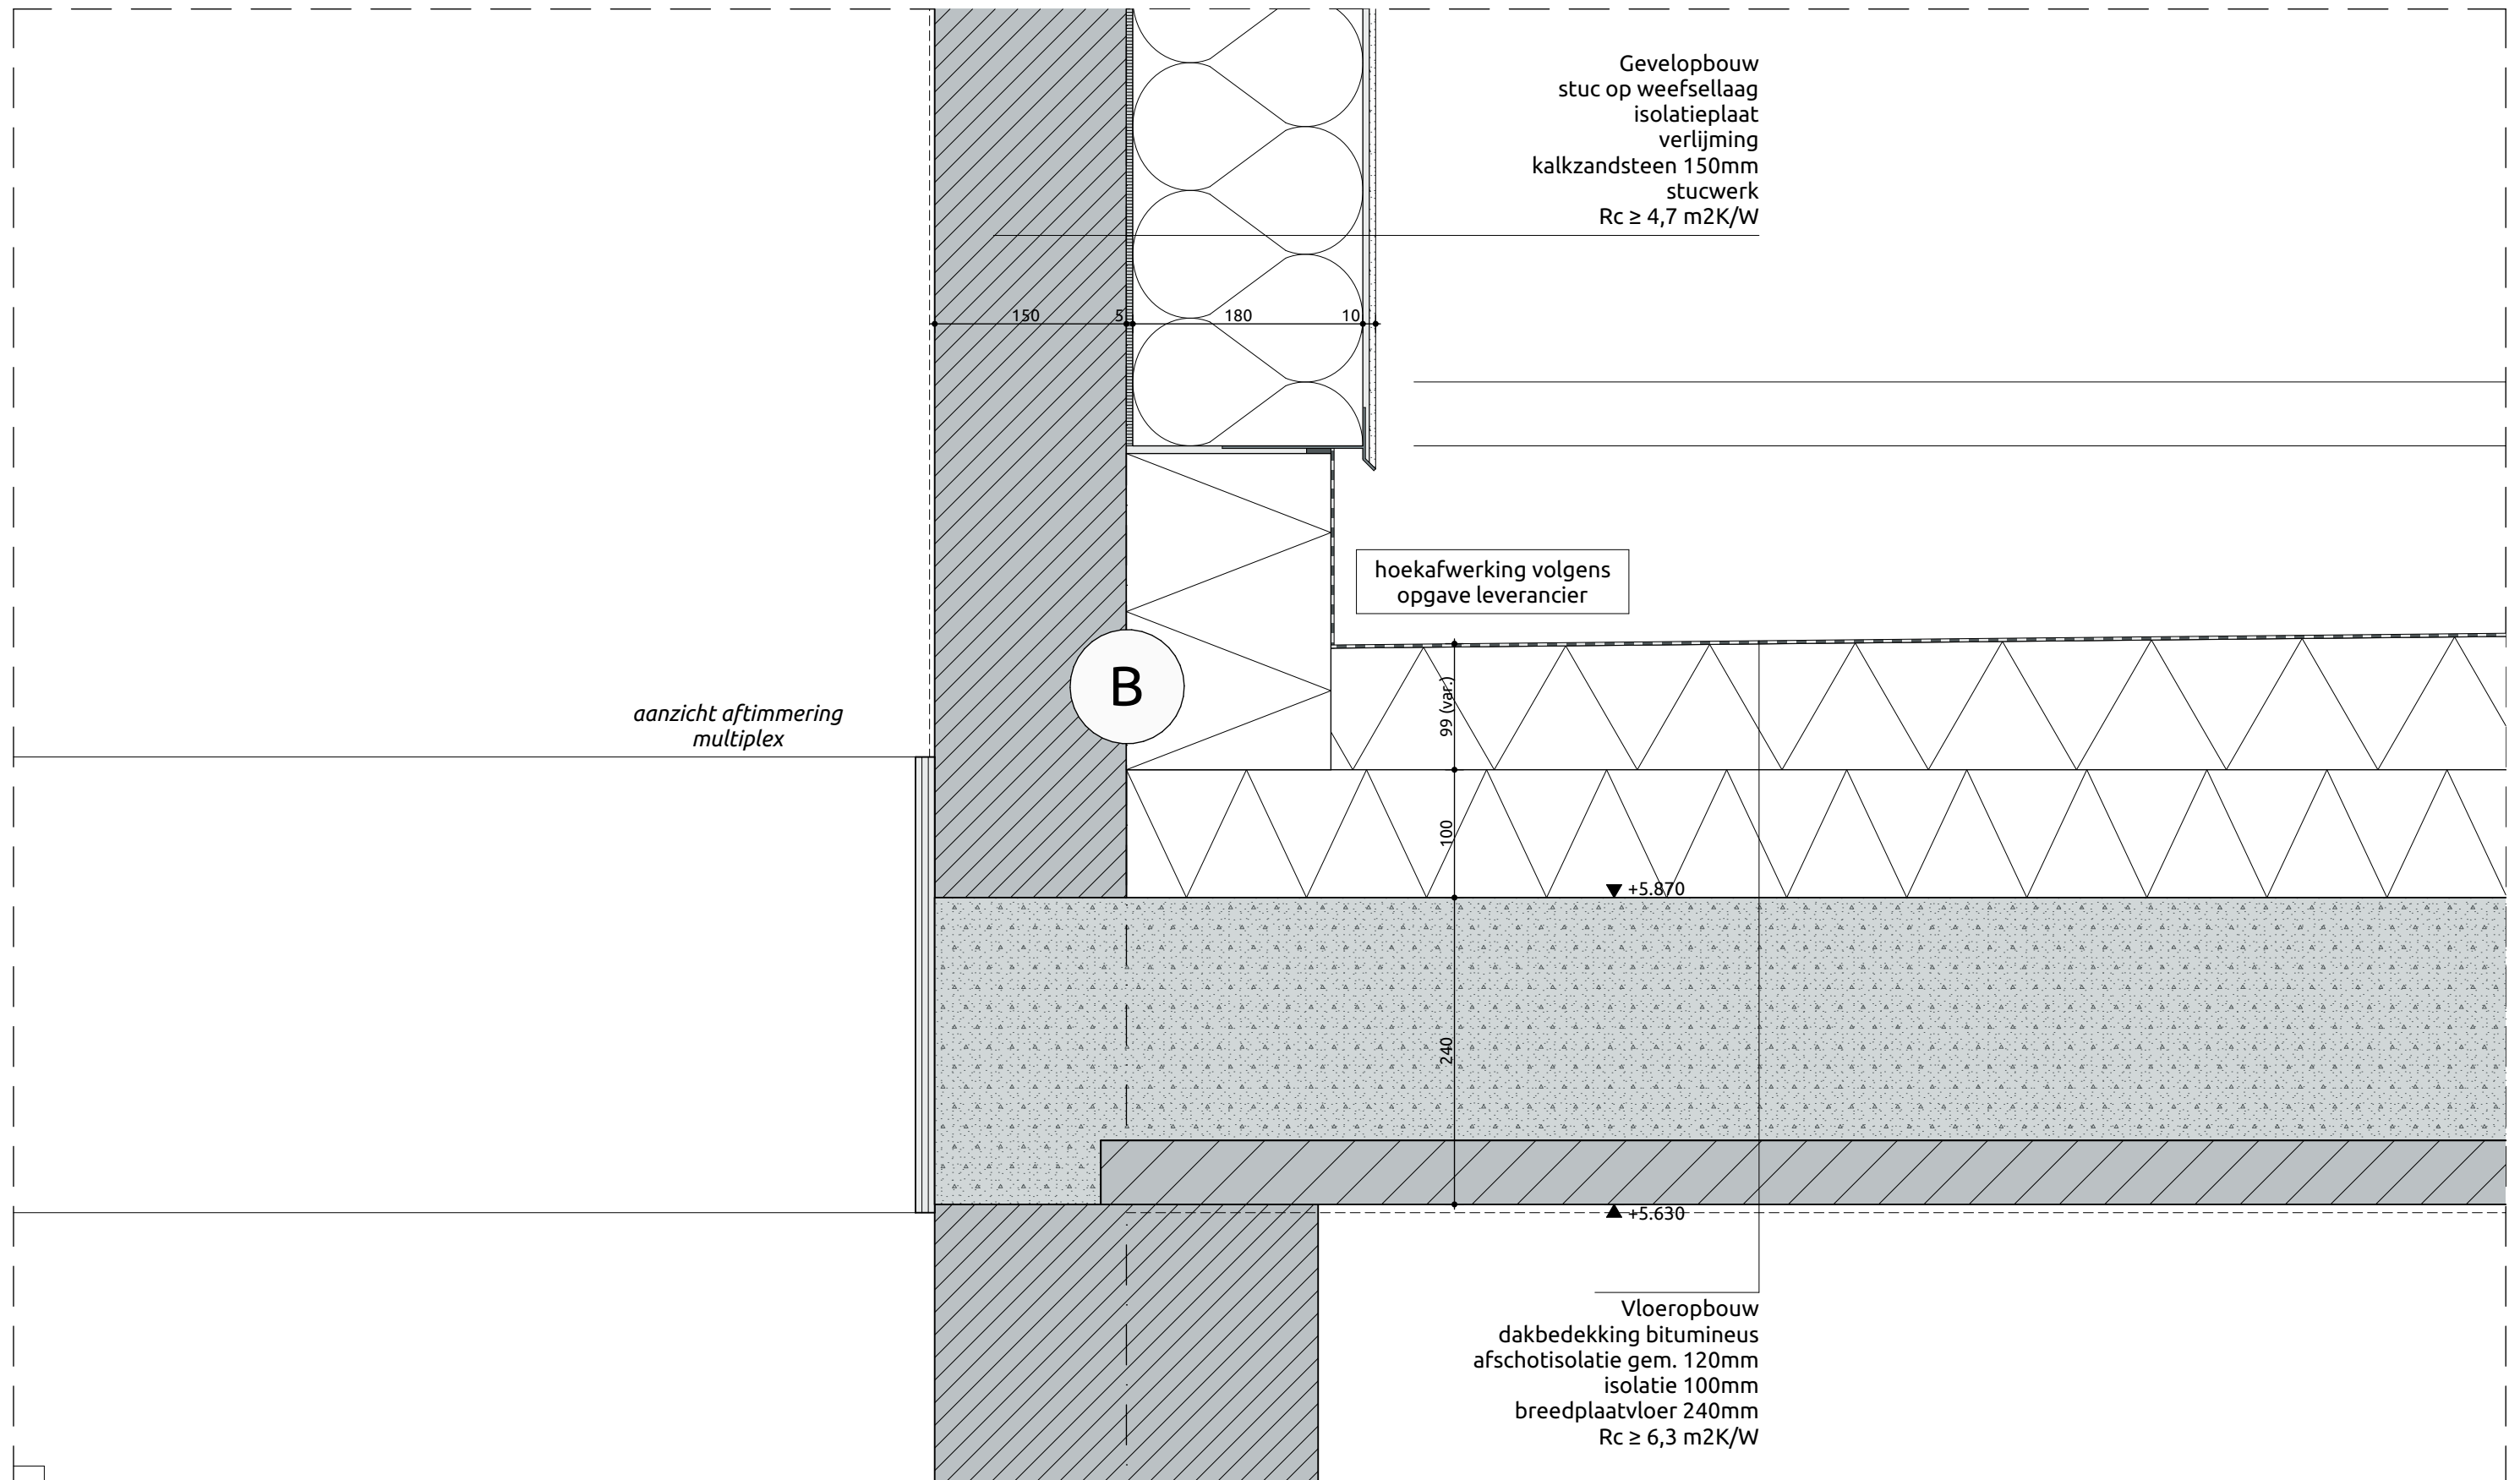




projectnummer
17021B
tekeningnummer
DOv.E50

projectnaam
Gebouw E - Klassepaviljoen (VV)
plaats
Breda

omschrijving
dakrand binnen
schaal
1:5

V08

23-12-2021

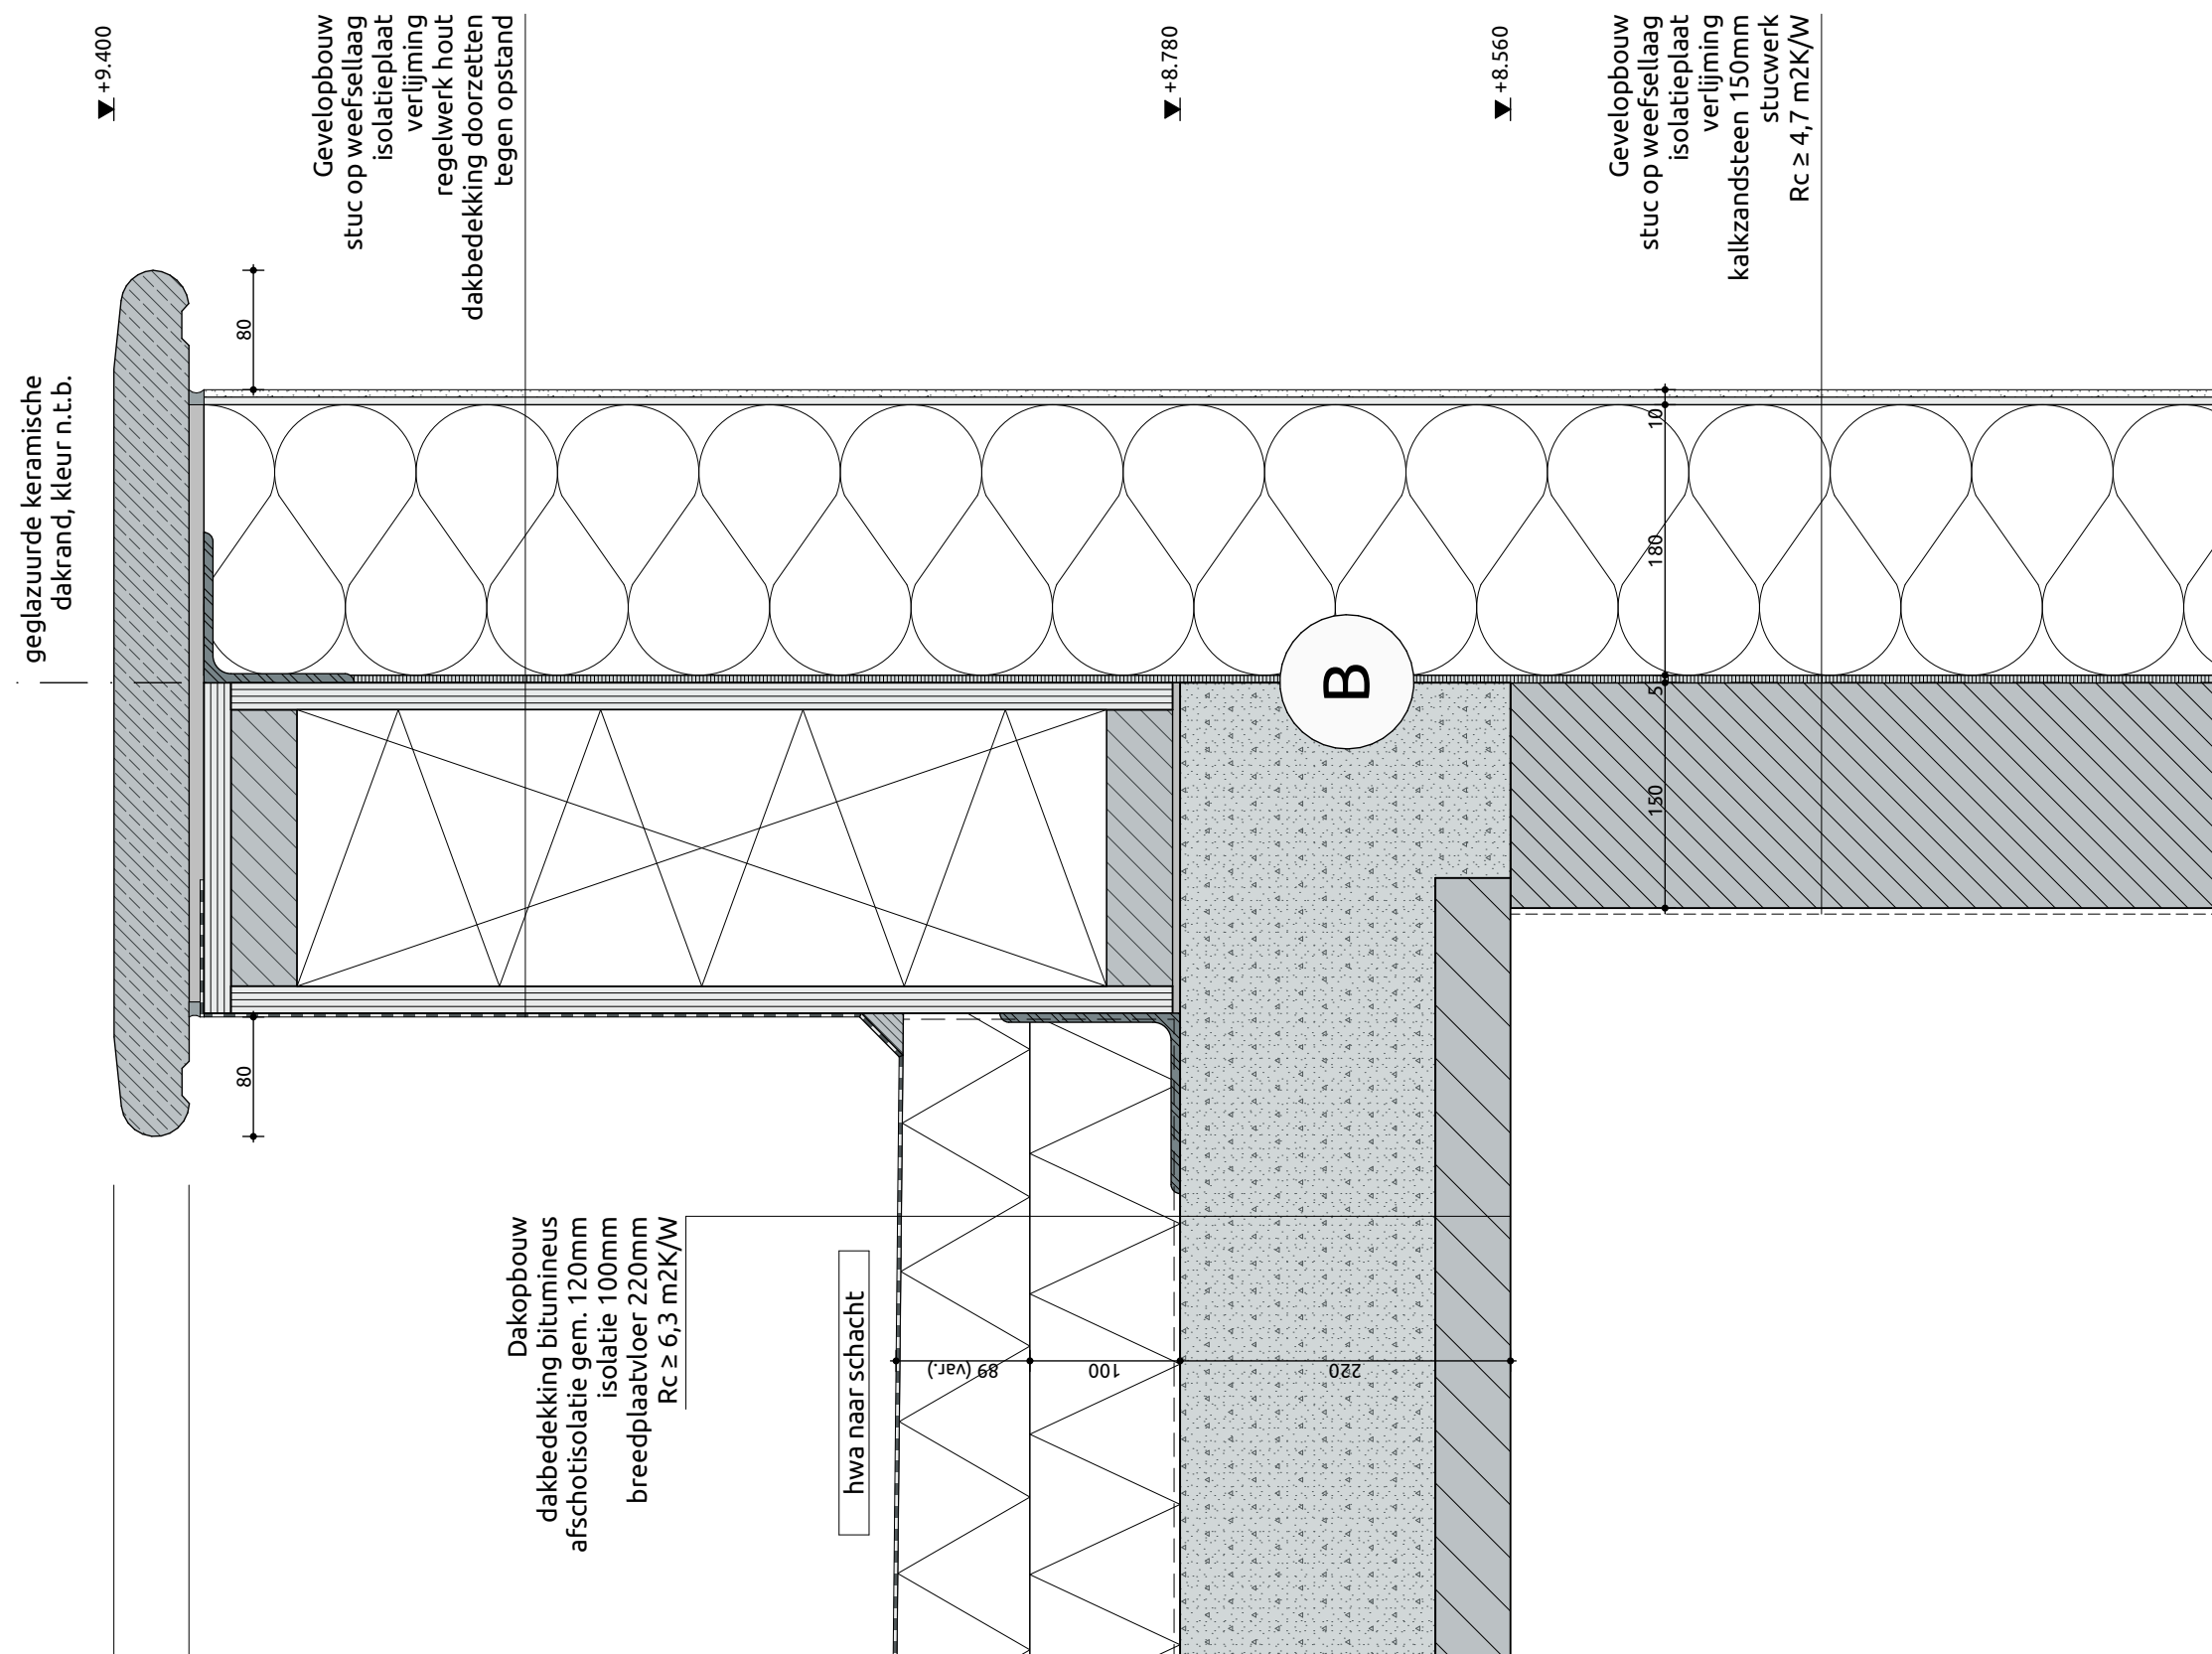



projectnummer
17021B
tekeningnummer
DOv.E50

projectnaam
Gebouw E - Klassepaviljoen (VV)
plaats
Breda


omschrijving
vloer 2e verdieping trapgat
schaal
1:5

V09

23-12-2021

Vloeropbouw
vloerafwerking derden 15mm
cementdekvloer 70mm
isolatie 20mm
breedplaatvloer 240mm

*aanzicht aftimmering
multiplex*

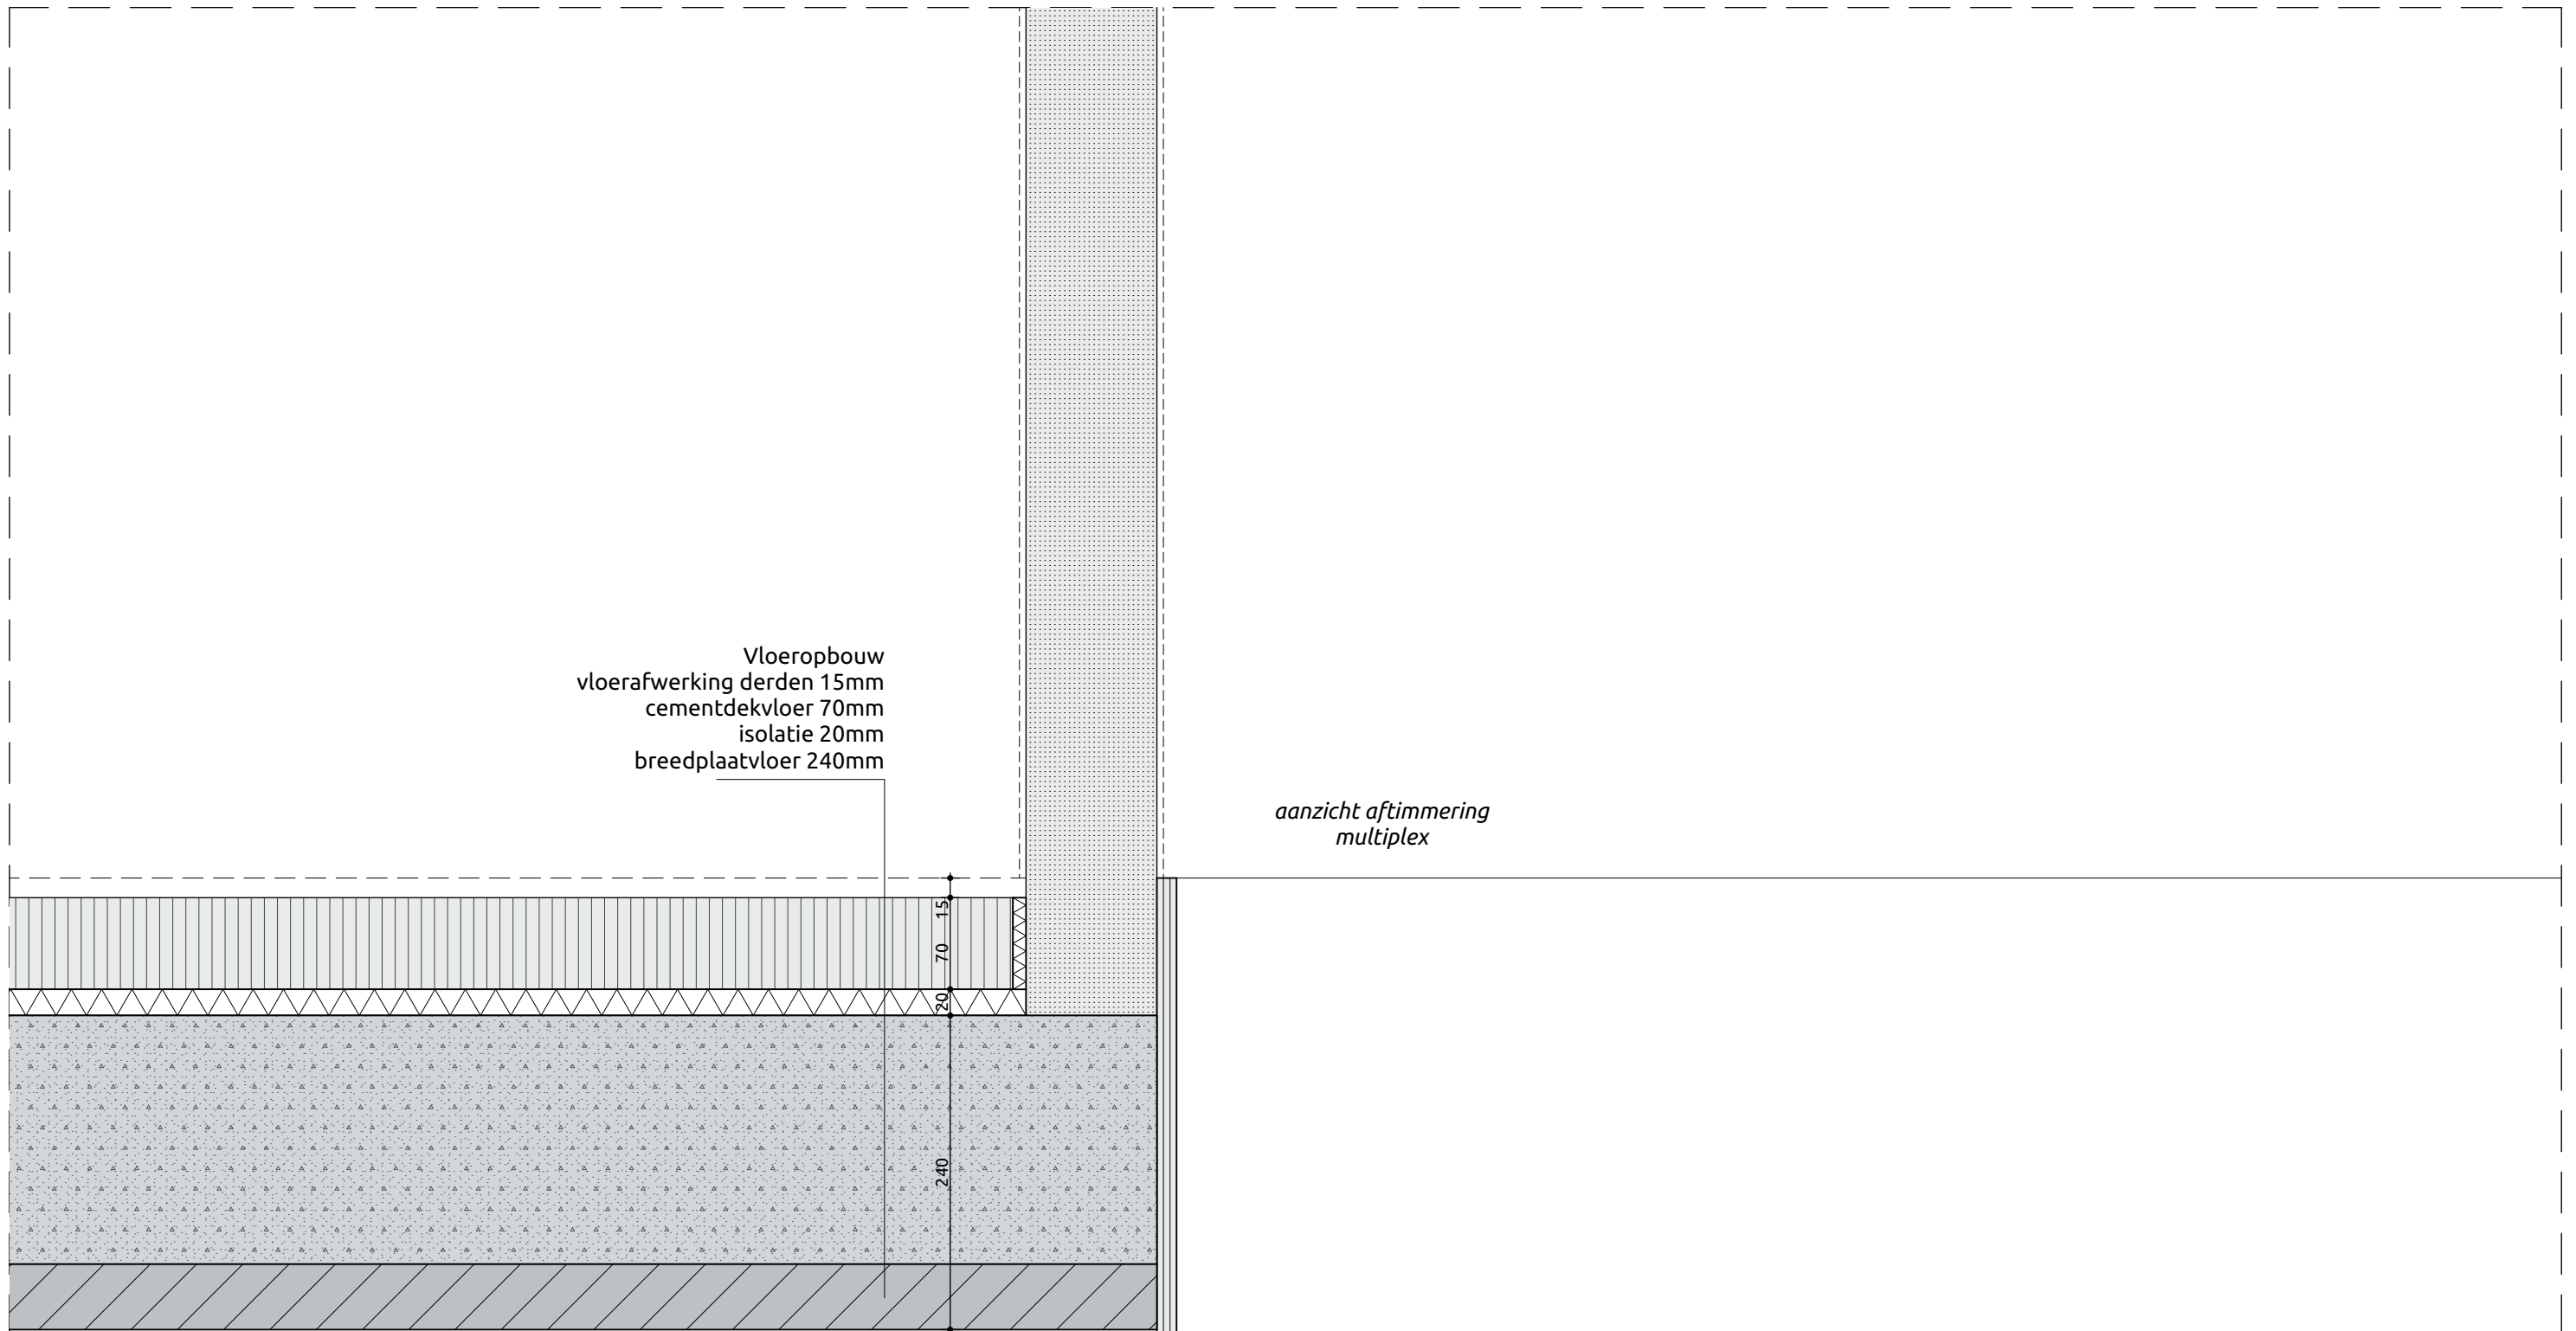




projectnummer
17021B
tekeningnummer
DOv.E50

projectnaam
Gebouw E - Klassepaviljoen (VV)
plaats
Breda

omschrijving
trap 2e verdieping
schaal
1:5

V10

23-12-2021

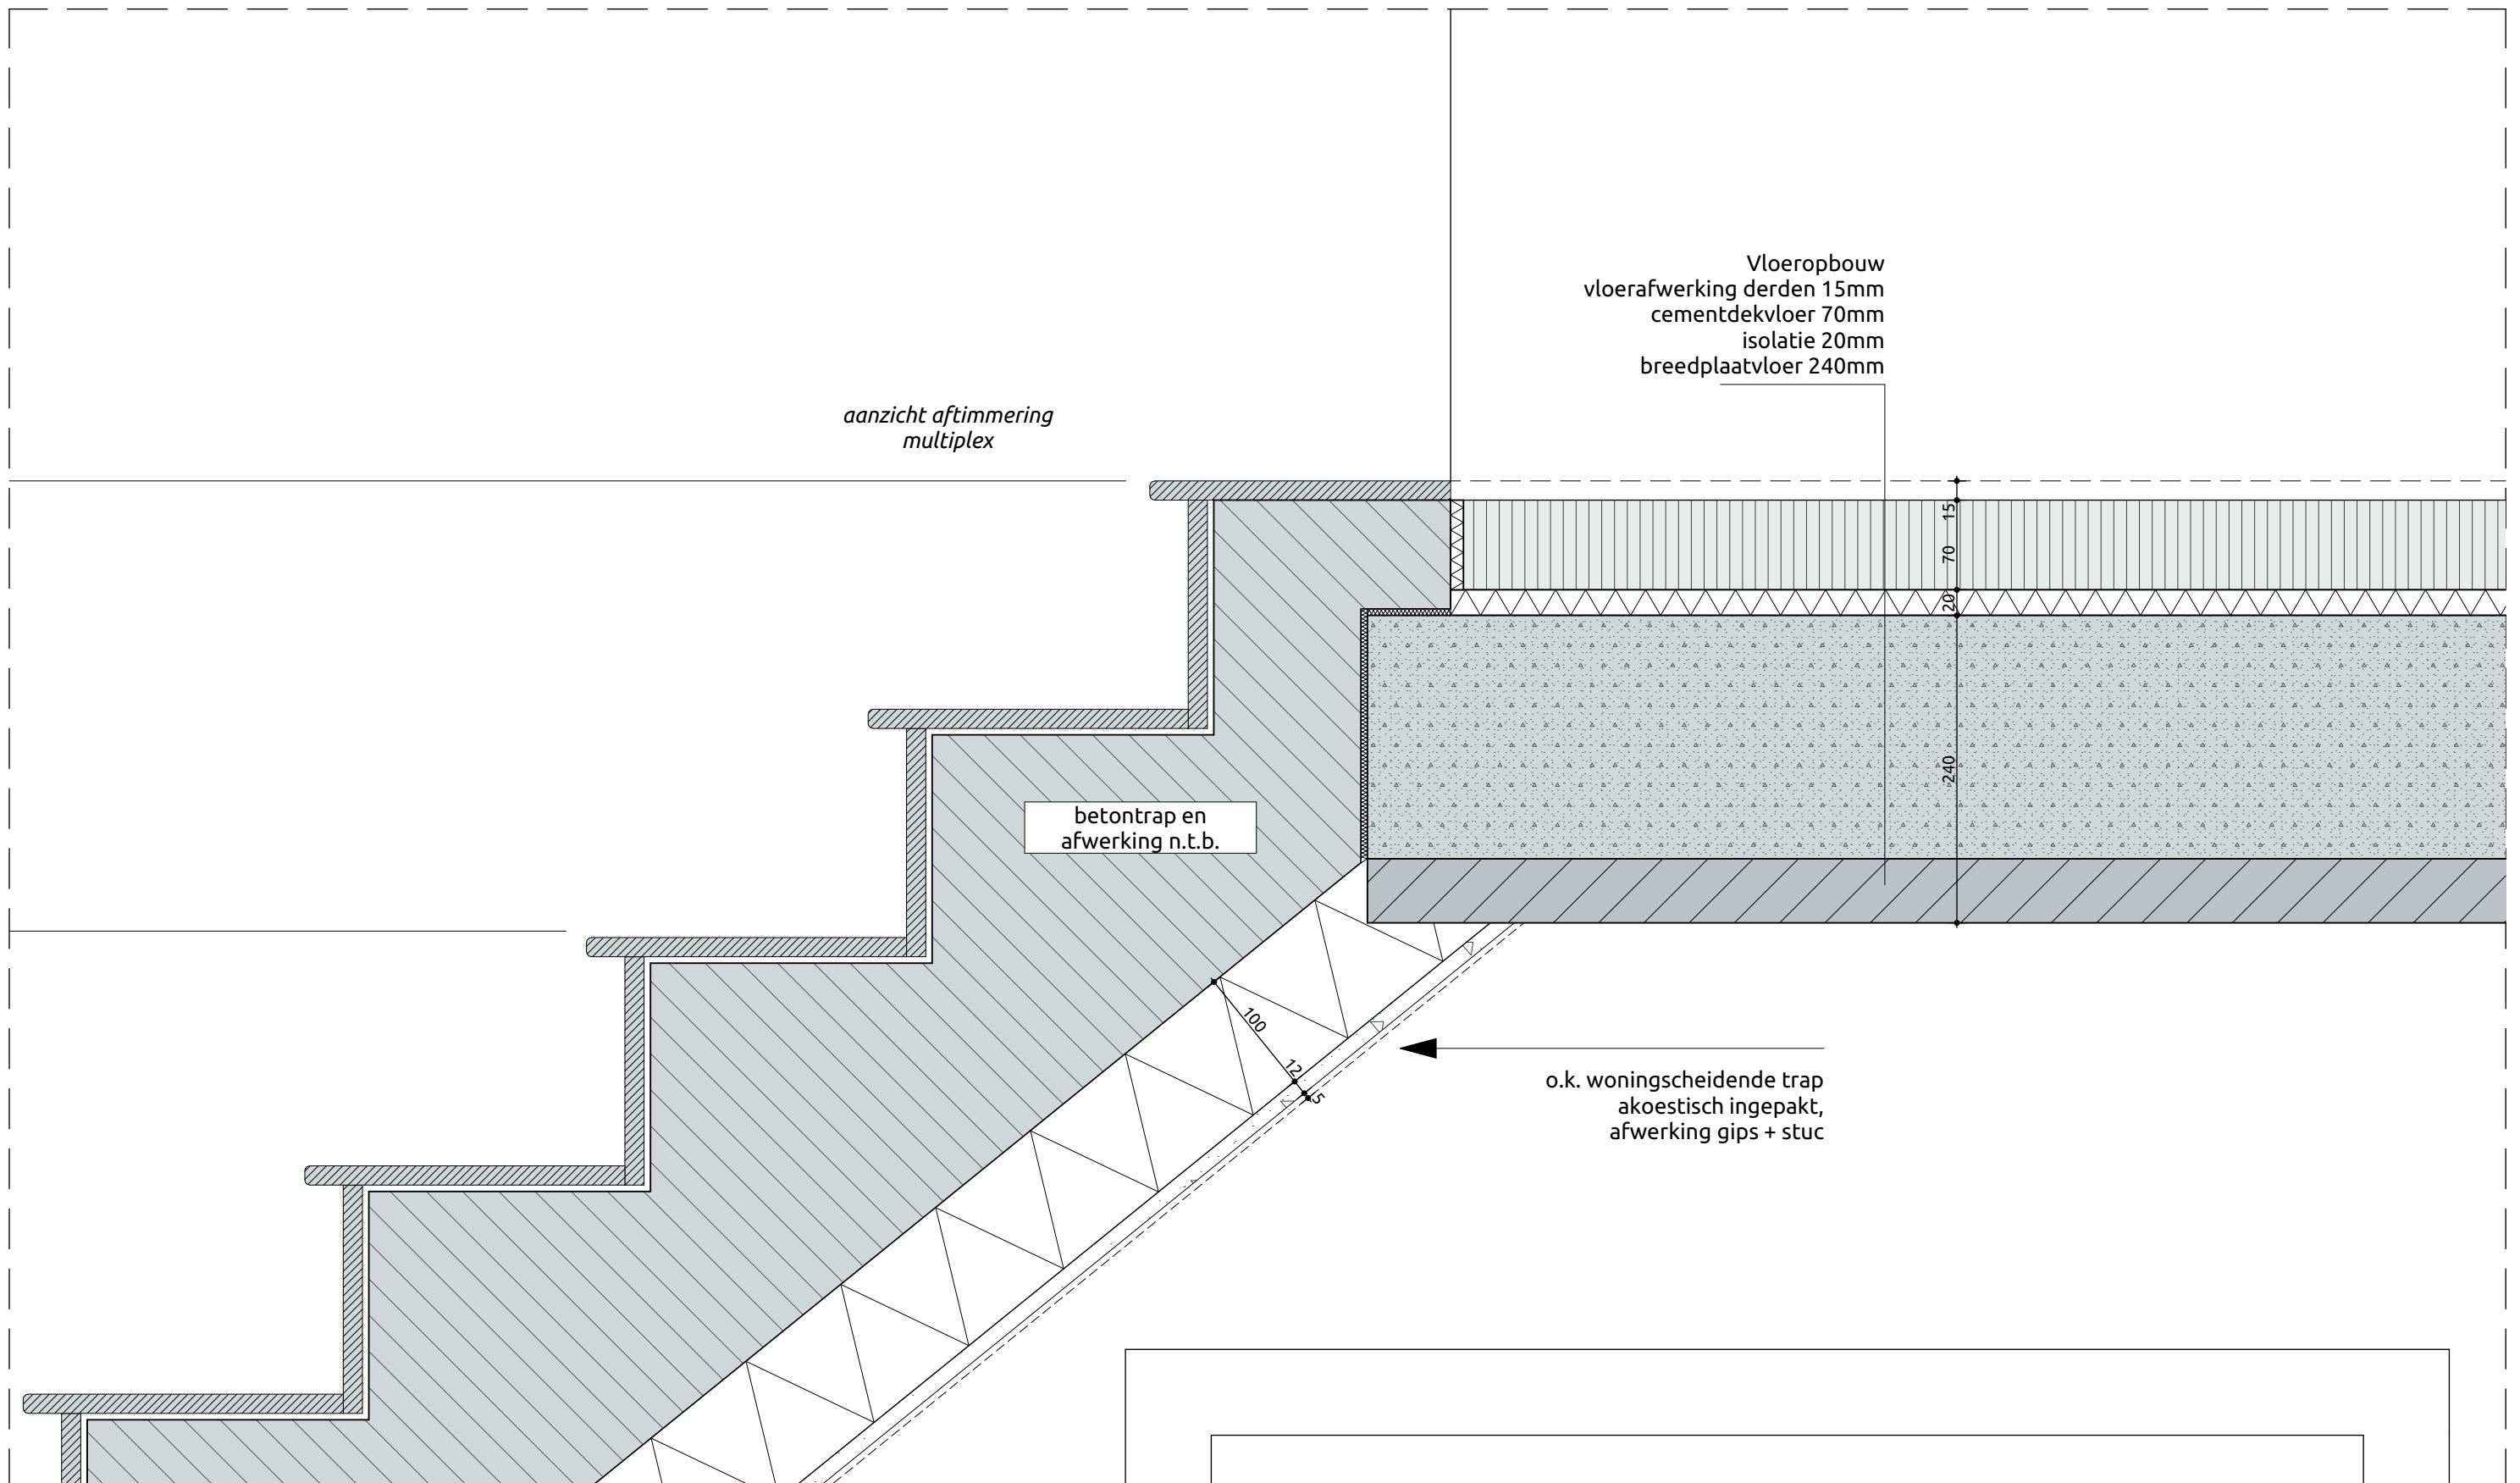




projectnummer
17021B
tekeningnummer
DOv.E50

projectnaam
Gebouw E - Klassepaviljoen (VV)
plaats
Breda

omschrijving
terras 2e verdieping
schaal
1:5

V11

23-12-2021

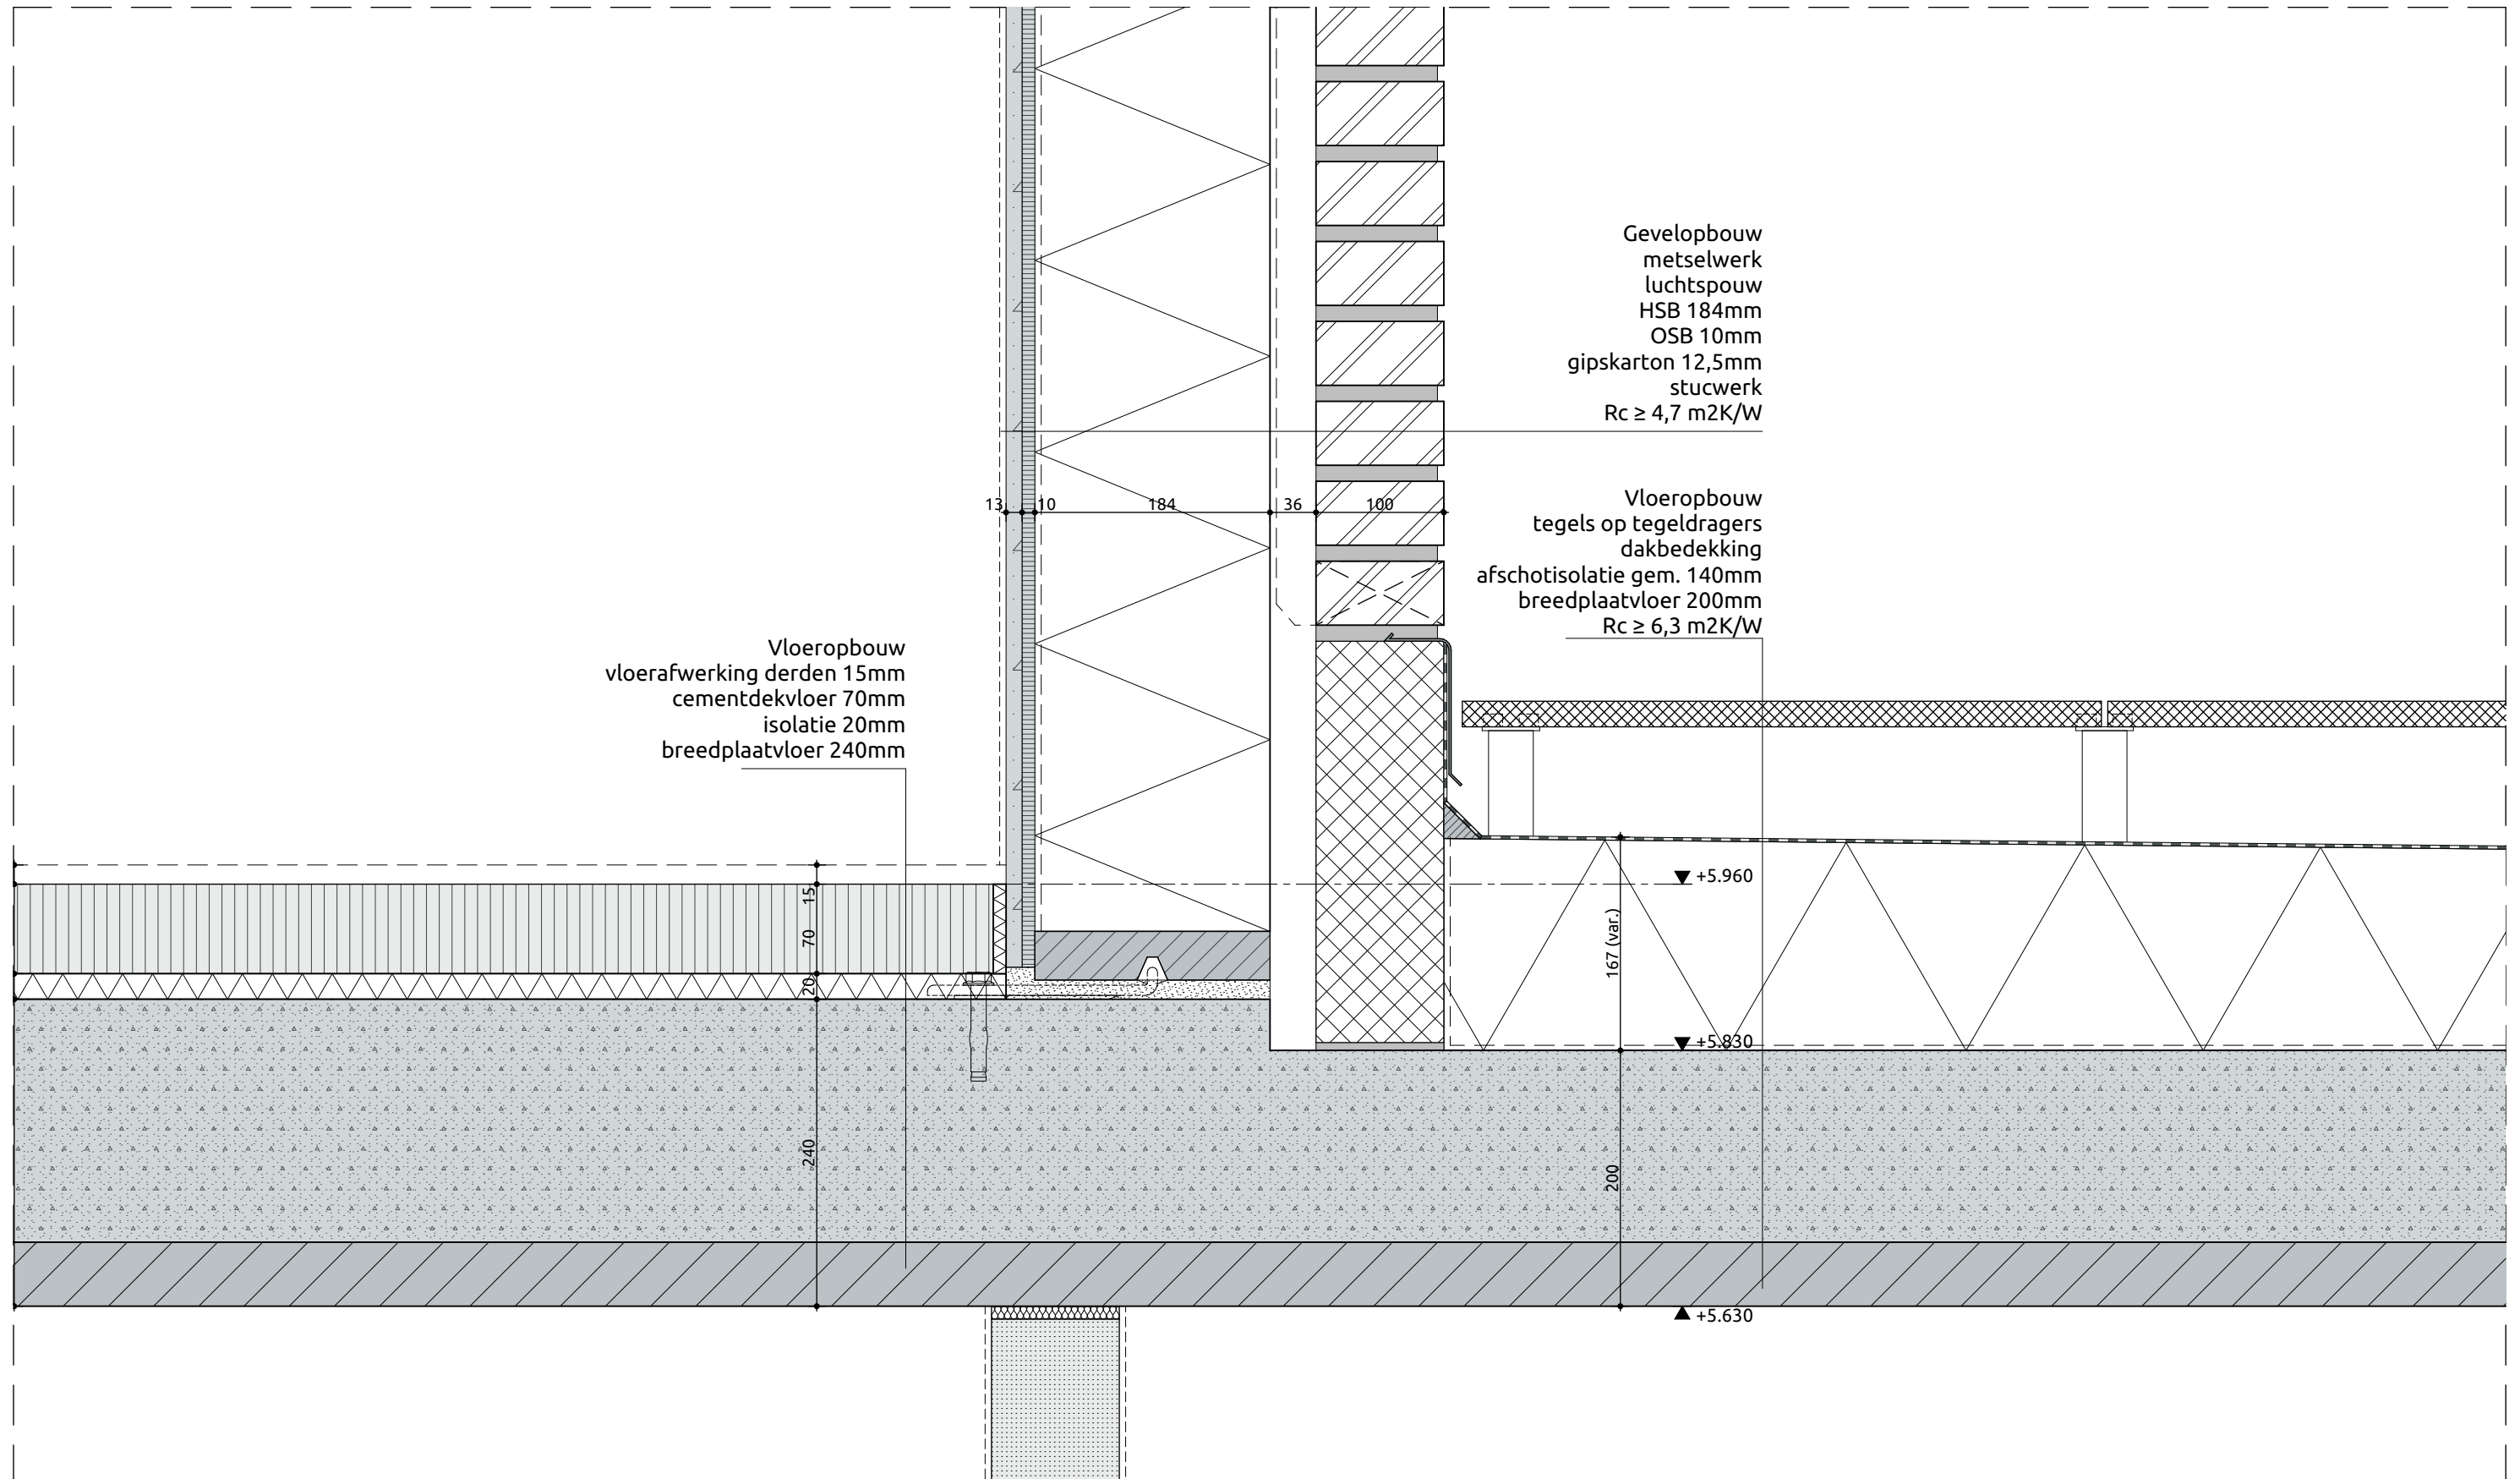




projectnummer
17021B
tekeningnummer
DOv.E50

projectnaam
Gebouw E - Klassepaviljoen (VV)
plaats
Breda

omschrijving
dakrand terras 2e verdieping
schaal
1:5

V12
23-12-2021

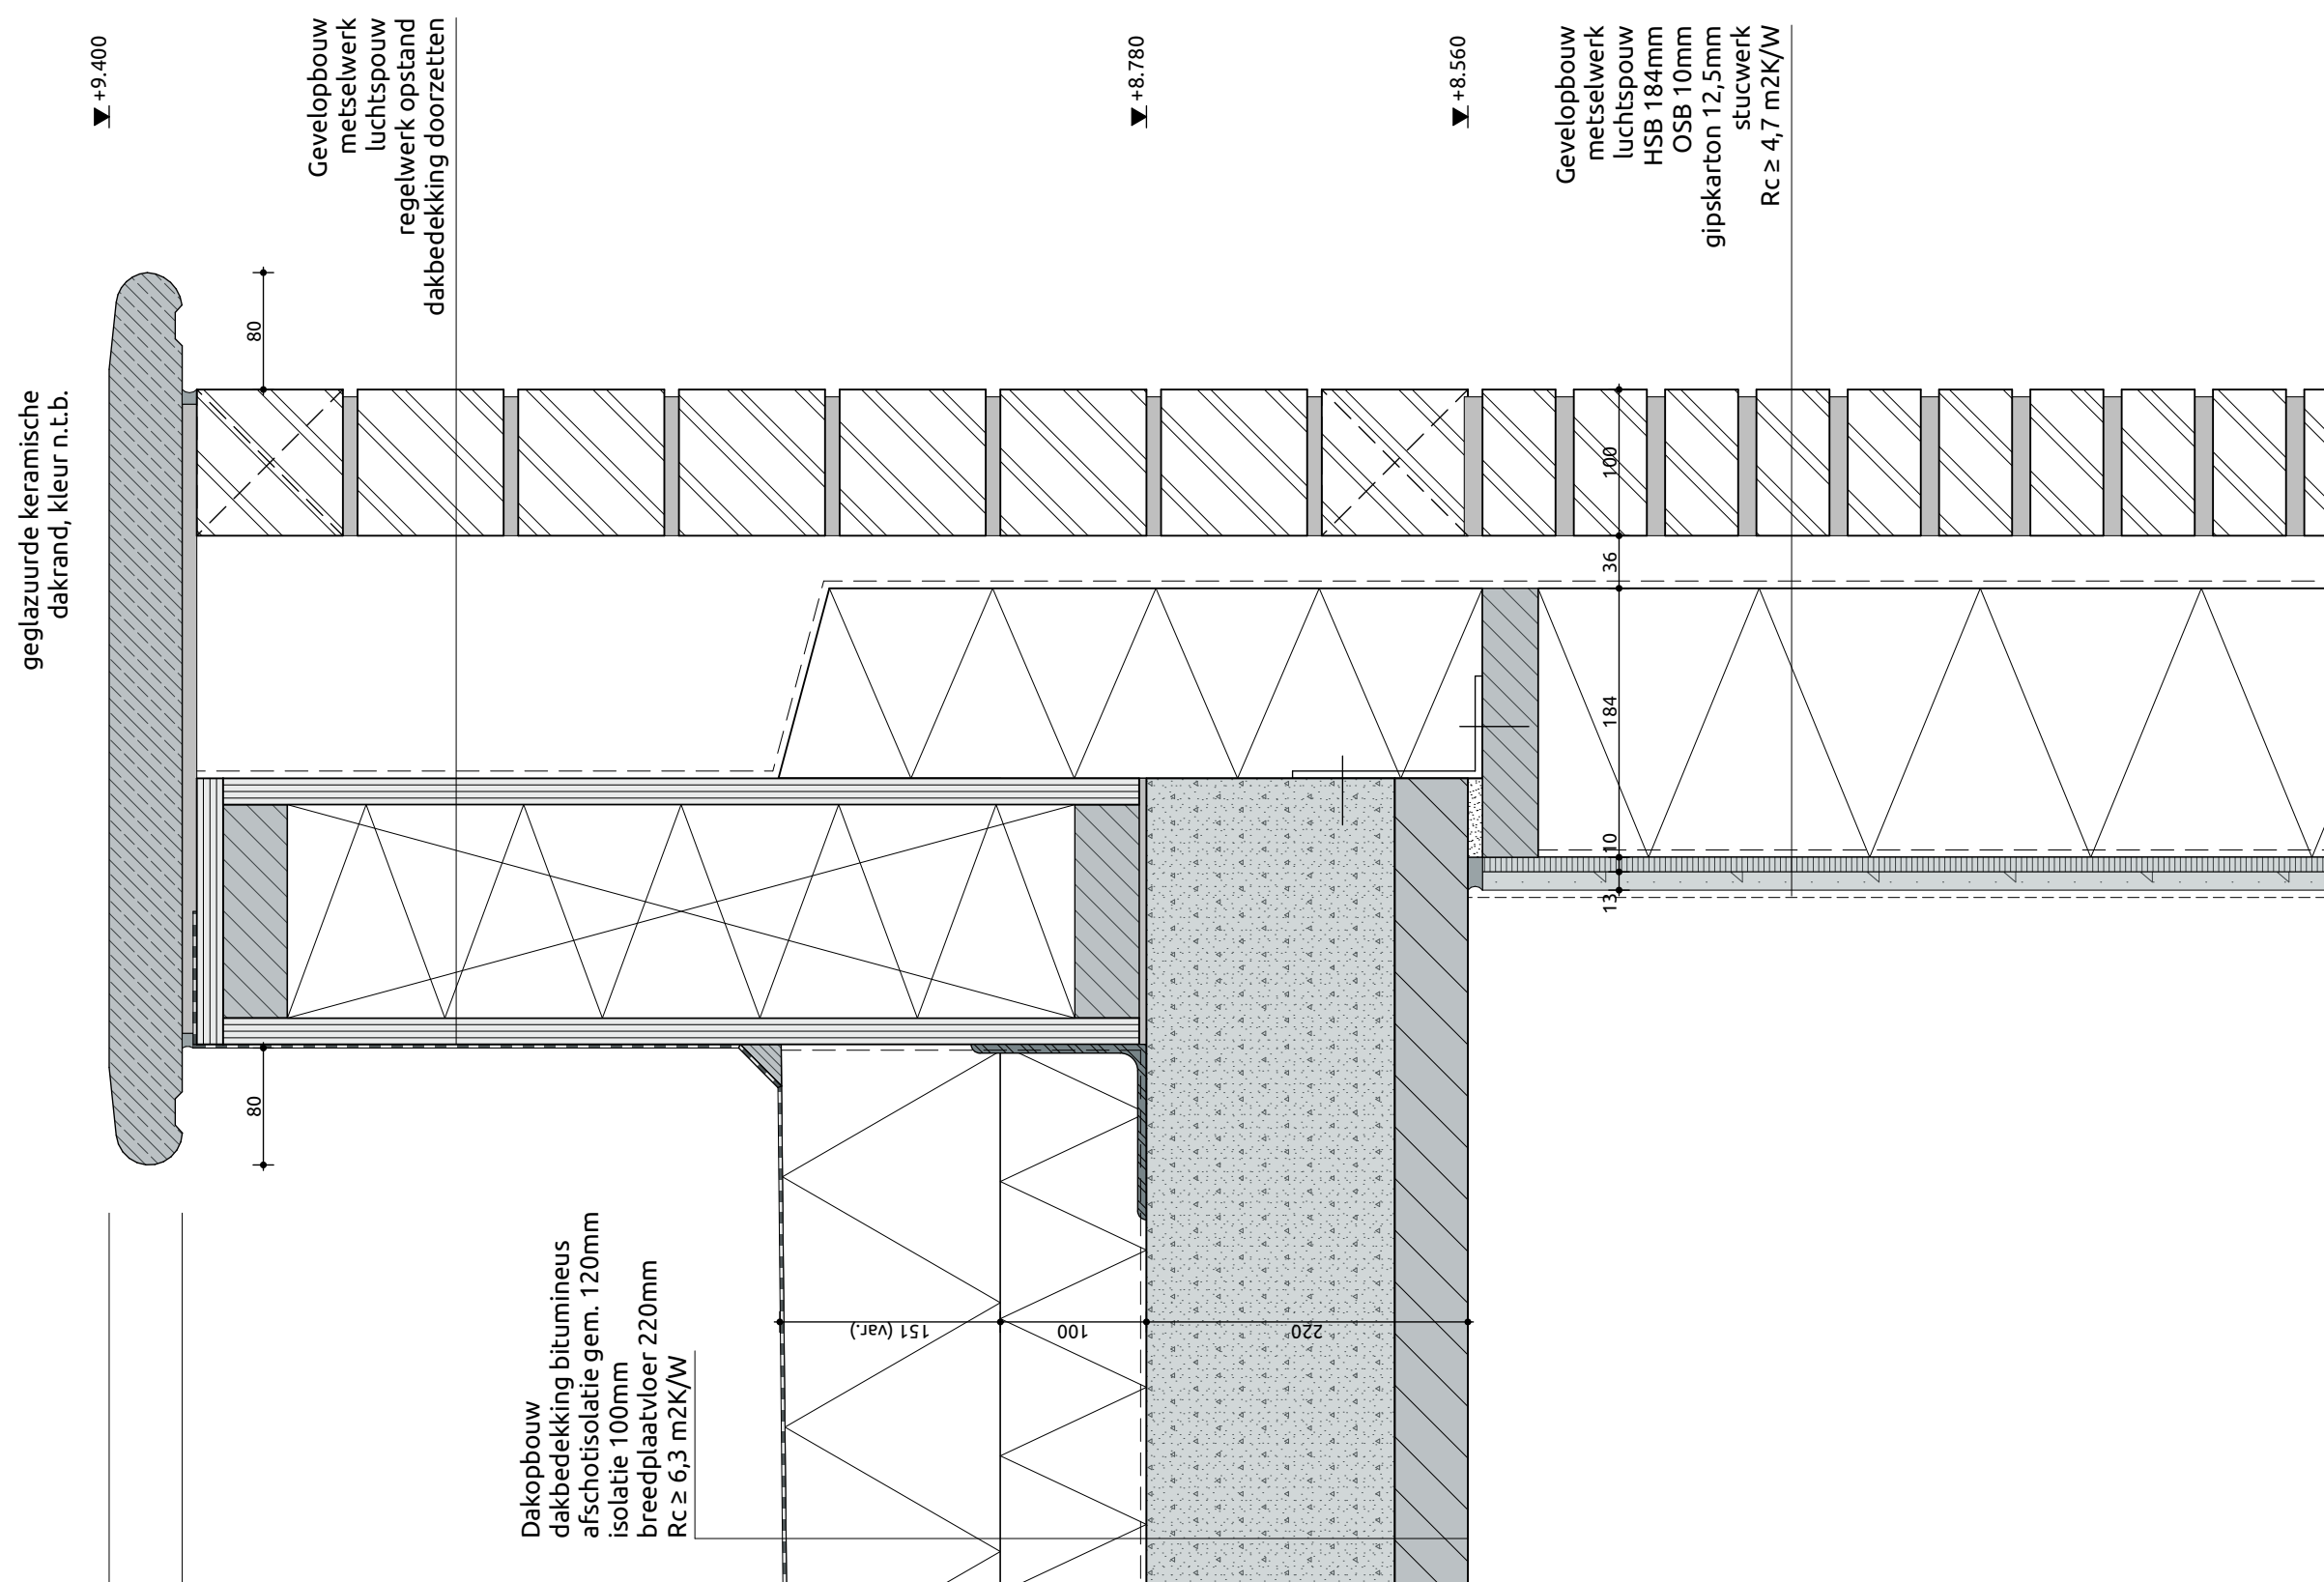




projectnummer
17021B
tekeningnummer
DOv.E50

projectnaam
Gebouw E - Klassepaviljoen (VV)
plaats
Breda

omschrijving
terras 2e verdieping as D
schaal
1:5

V13

23-12-2021

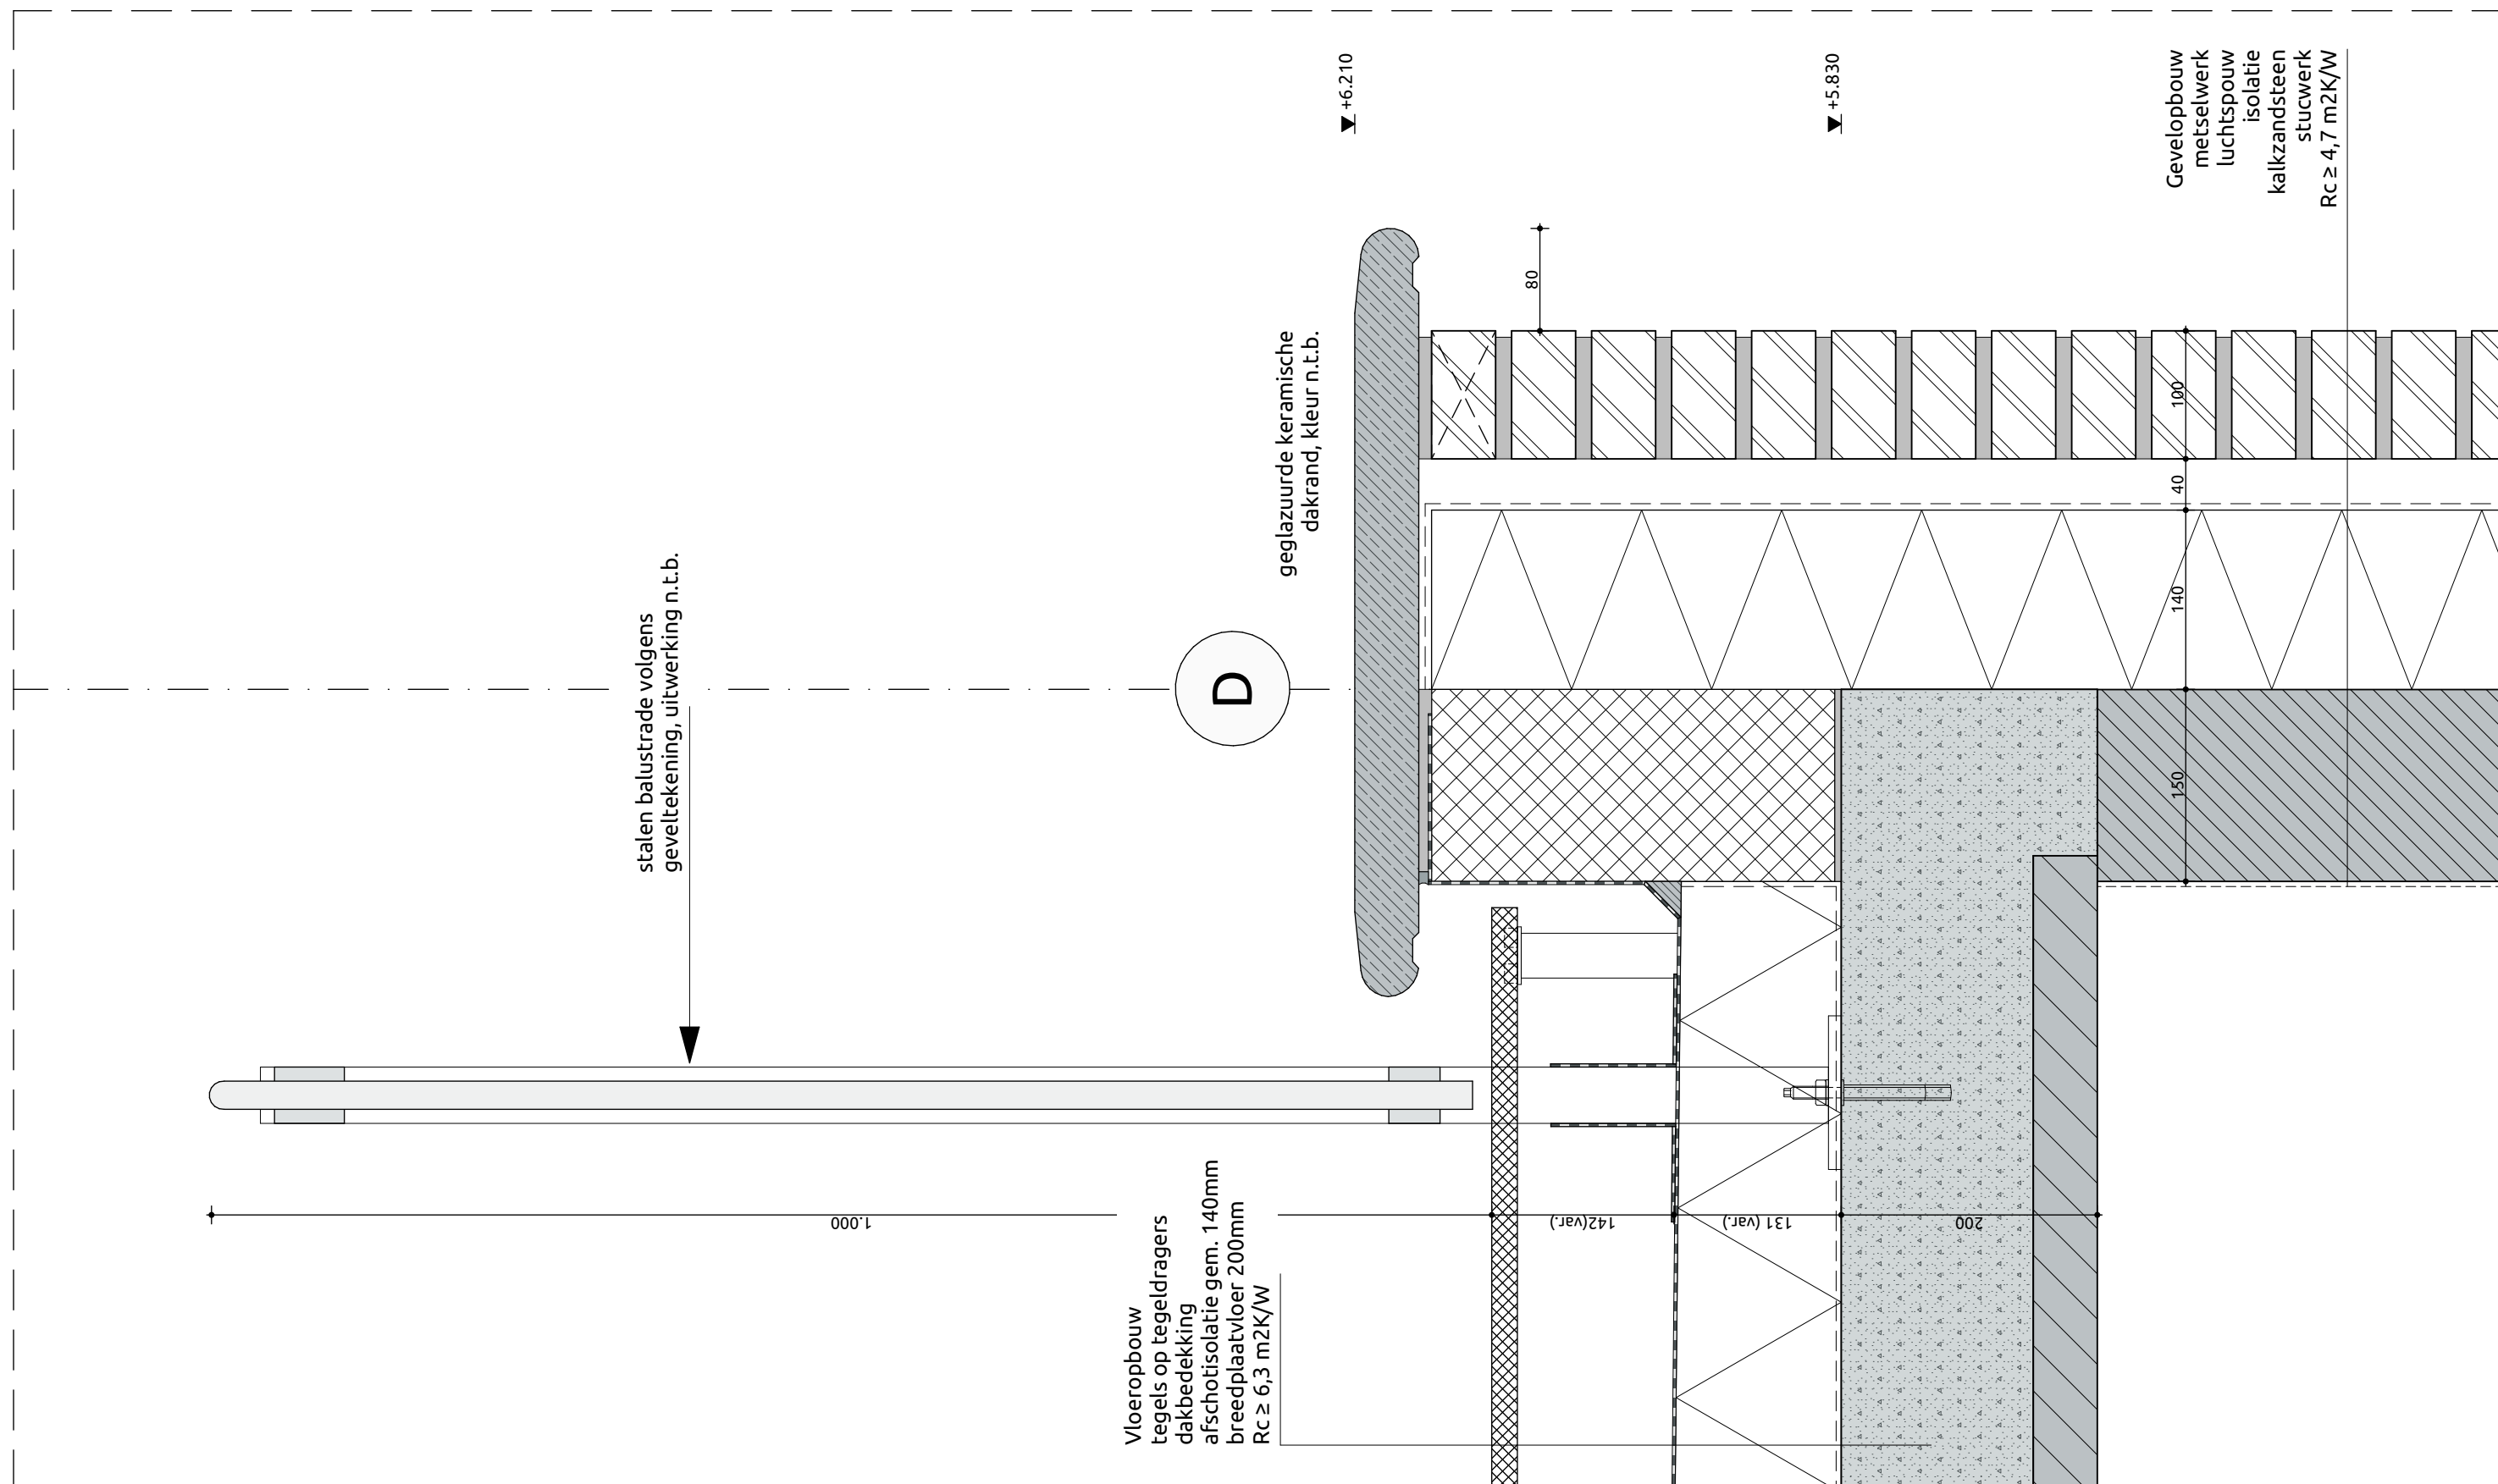




projectnummer
17021B
tekeningnummer
DOv.E50

projectnaam
Gebouw E - Klassepaviljoen (VV)
plaats
Breda

omschrijving
1e verdieping zuidgevel
schaal
1:5

V14

23-12-2021

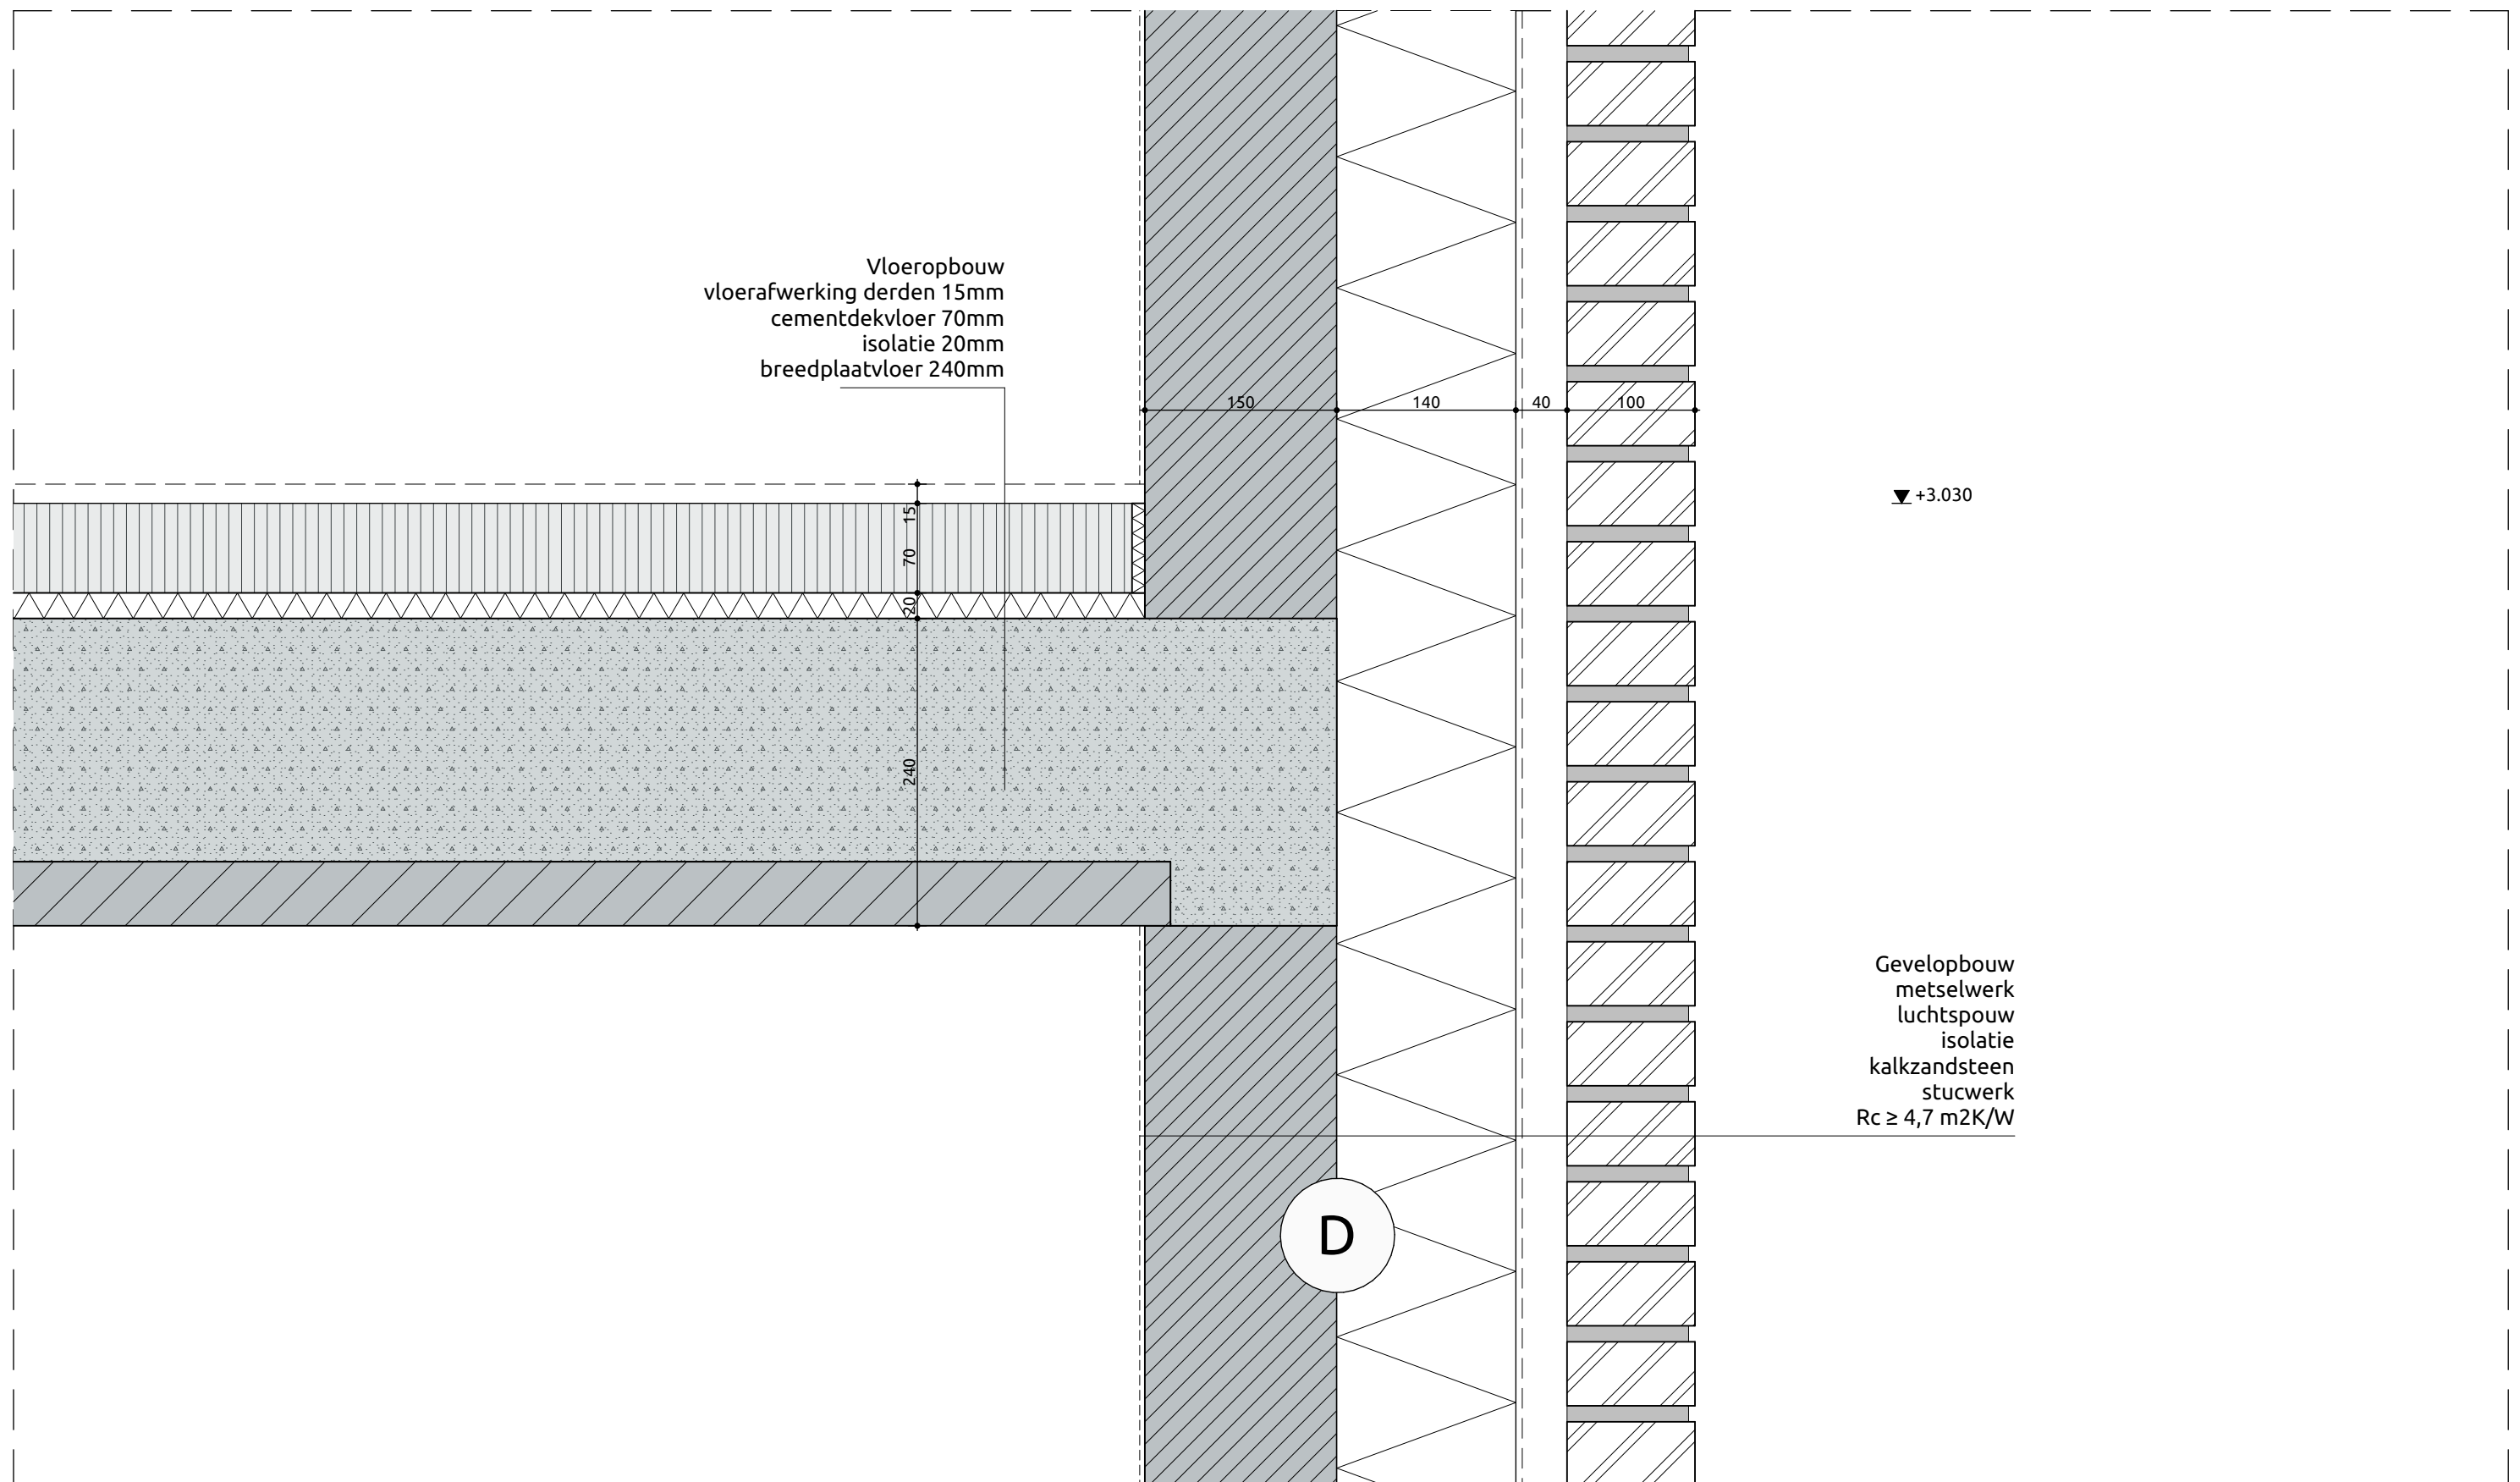




projectnummer
17021B
tekeningnummer
DOv.E50

projectnaam
Gebouw E - Klassepaviljoen (VV)
plaats
Breda

omschrijving
deur begane grond
schaal
1:5

V15

23-12-2021

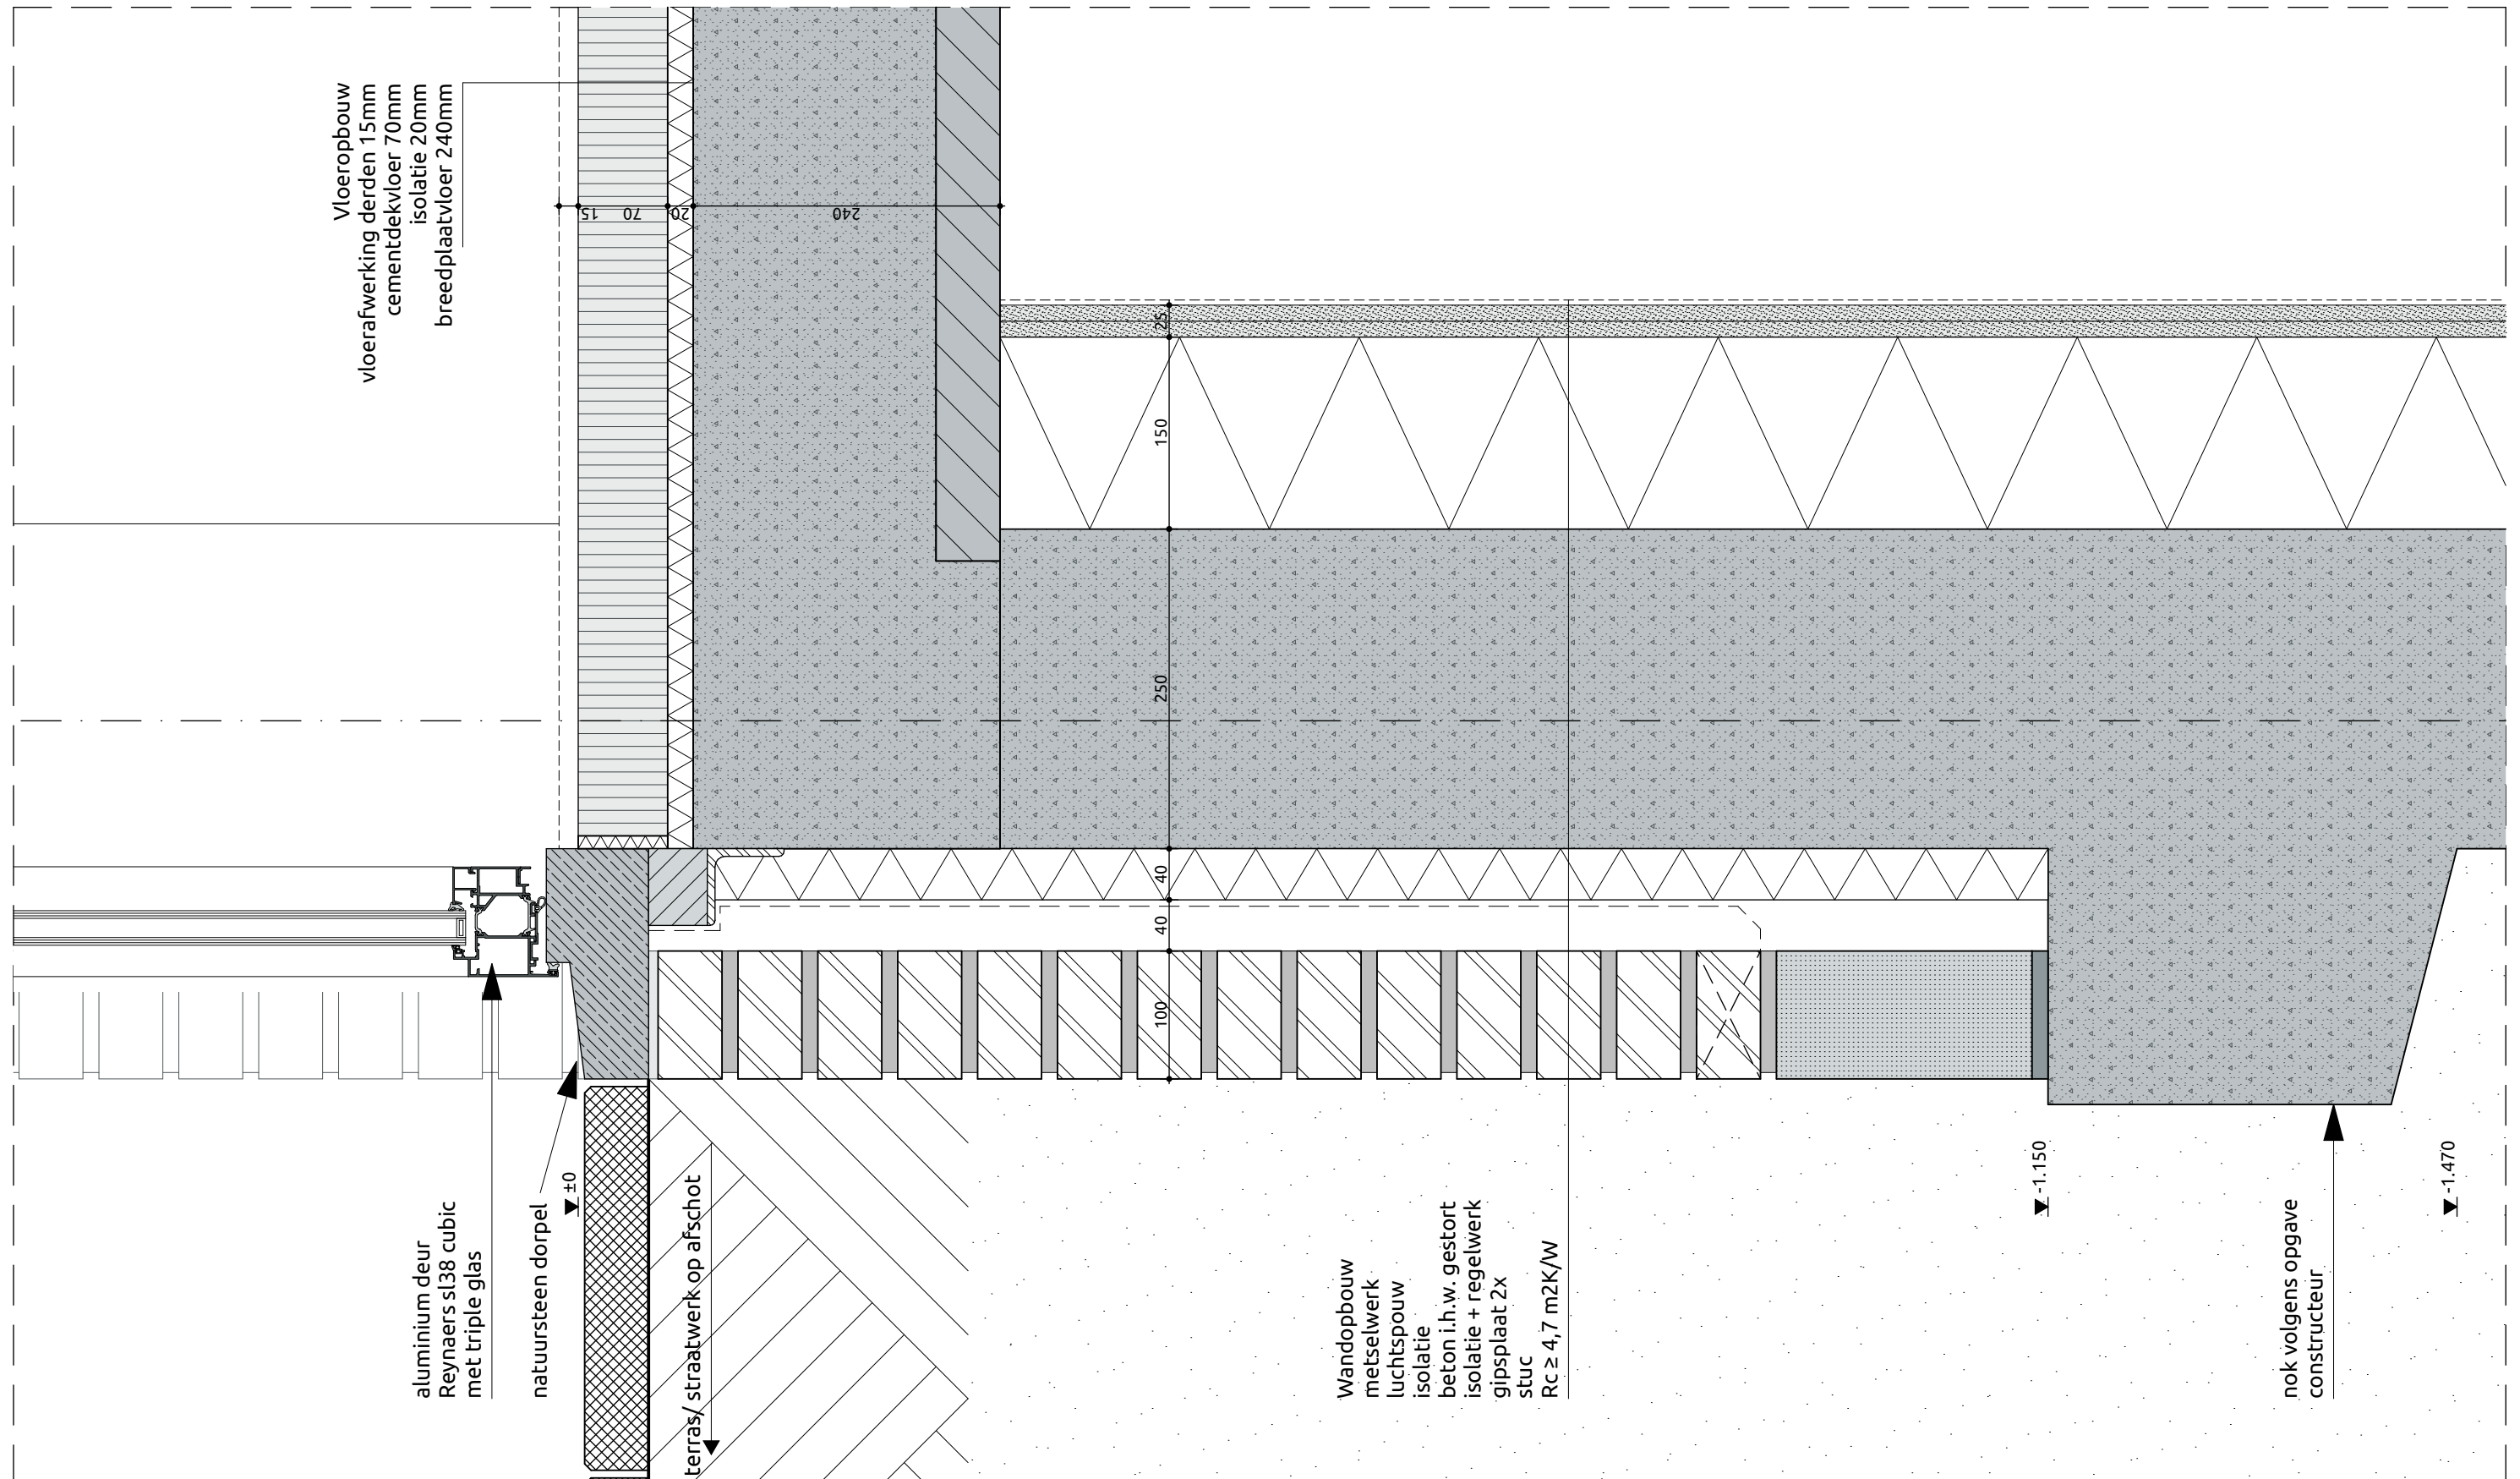




projectnummer
17021B
tekeningnummer
DOv.E50

projectnaam
Gebouw E - Klassepaviljoen (VV)
plaats
Breda

omschrijving
Bovenaansluiting terras 1e verdp.
schaal
1:5

V16

23-12-2021

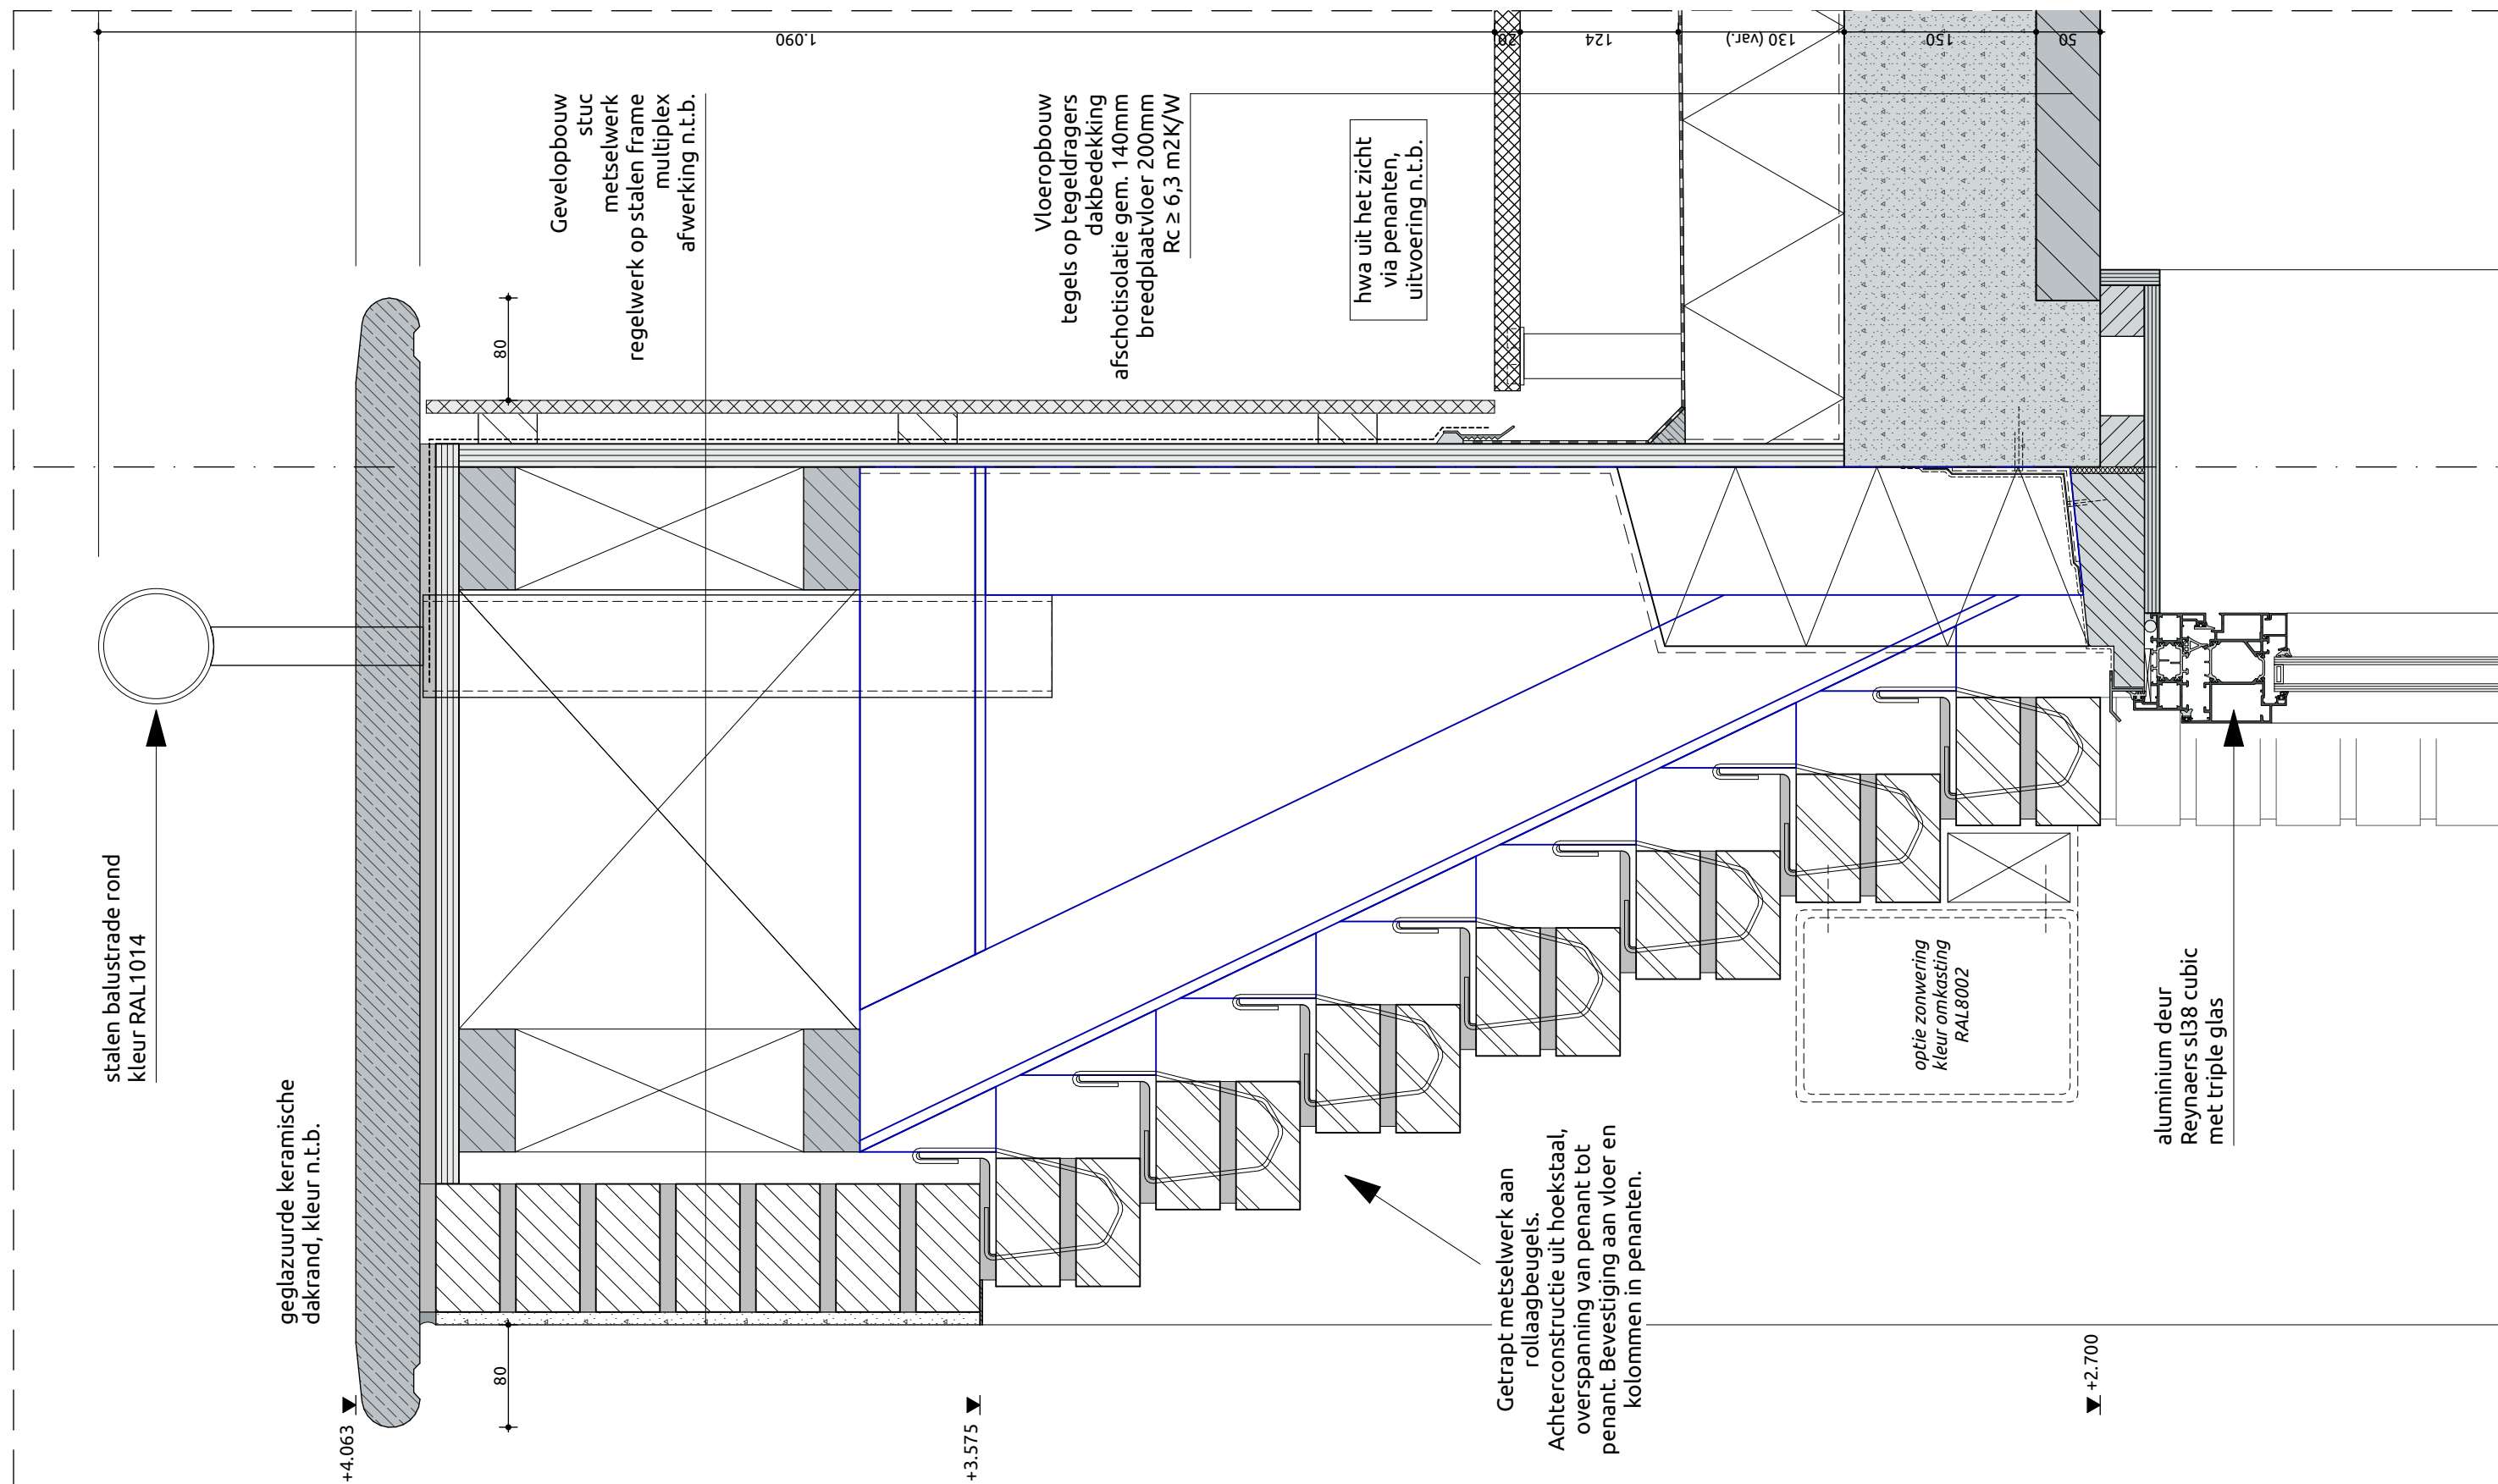




projectnummer
17021B
tekeningnummer
DOv.E50

projectnaam
Gebouw E - Klassepaviljoen (VV)
plaats
Breda

omschrijving
Deur 1e verdieplingsvloer / terras
schaal
1:5

V17

23-12-2021

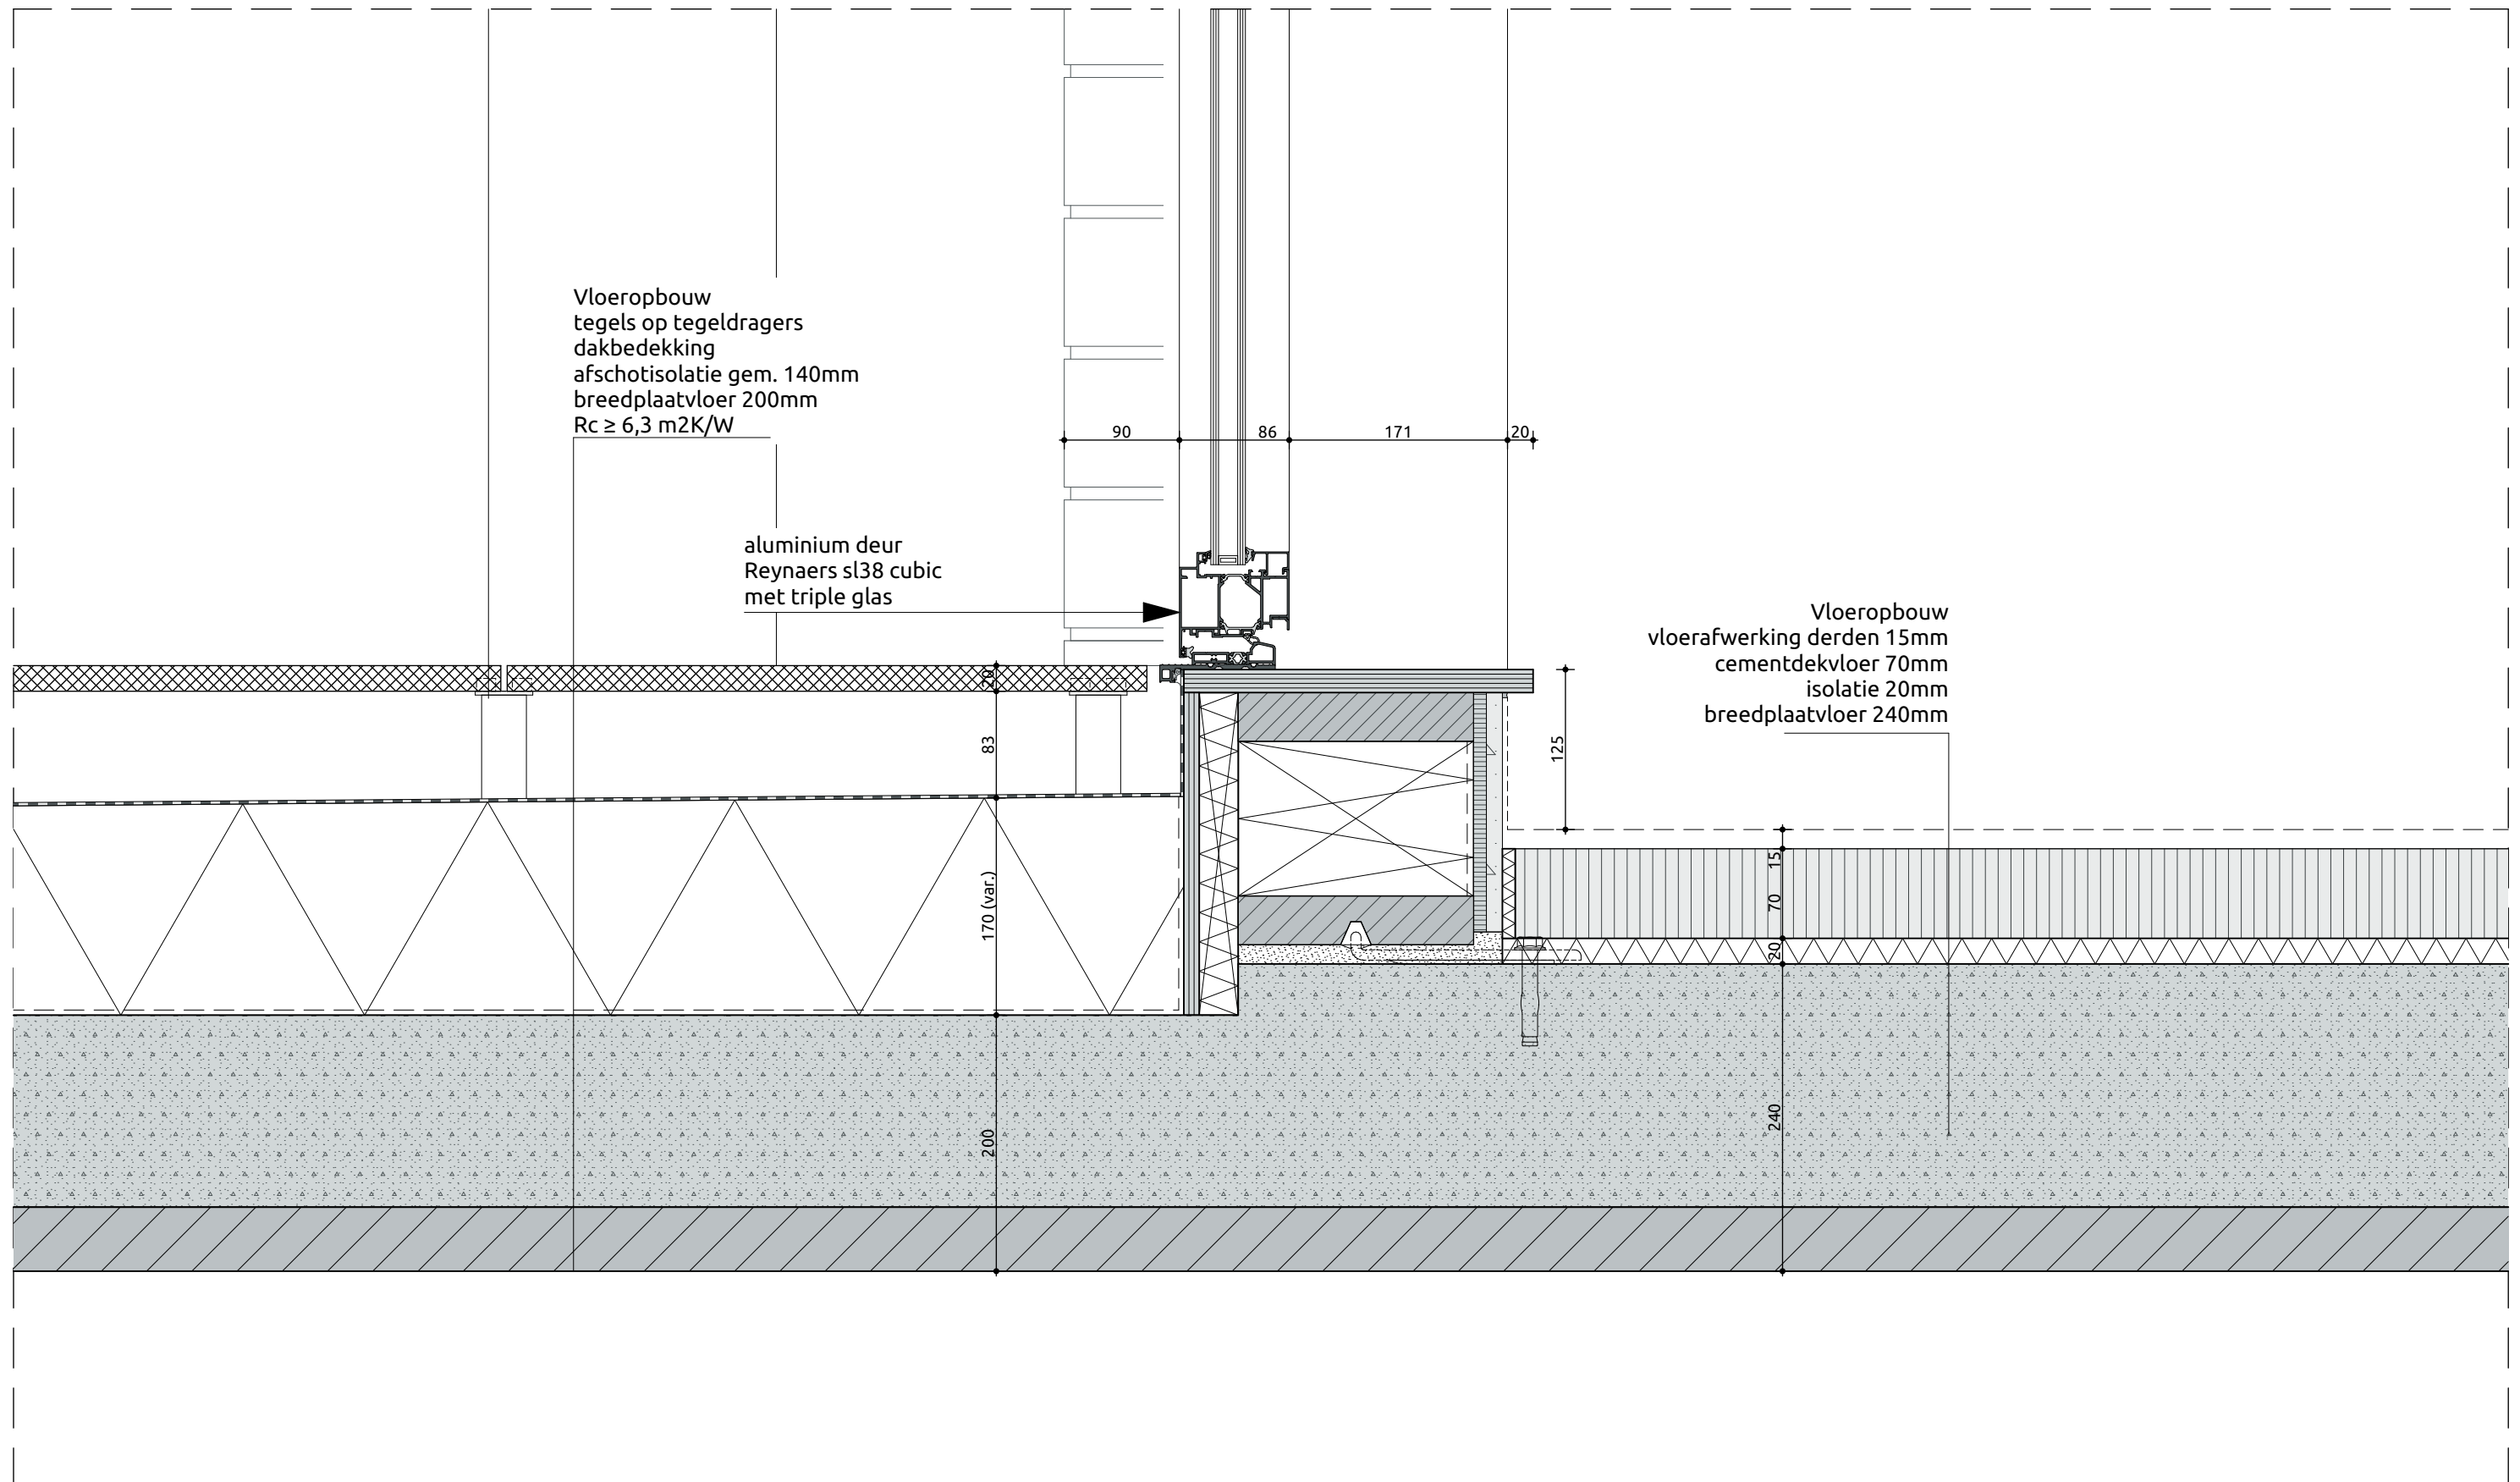




projectnummer
17021B
tekeningnummer
DOv.E50

projectnaam
Gebouw E - Klassepaviljoen (VV)
plaats
Breda

omschrijving
schuifdeur 2e. verdieping onder
schaal
1:5

V18

23-12-2021

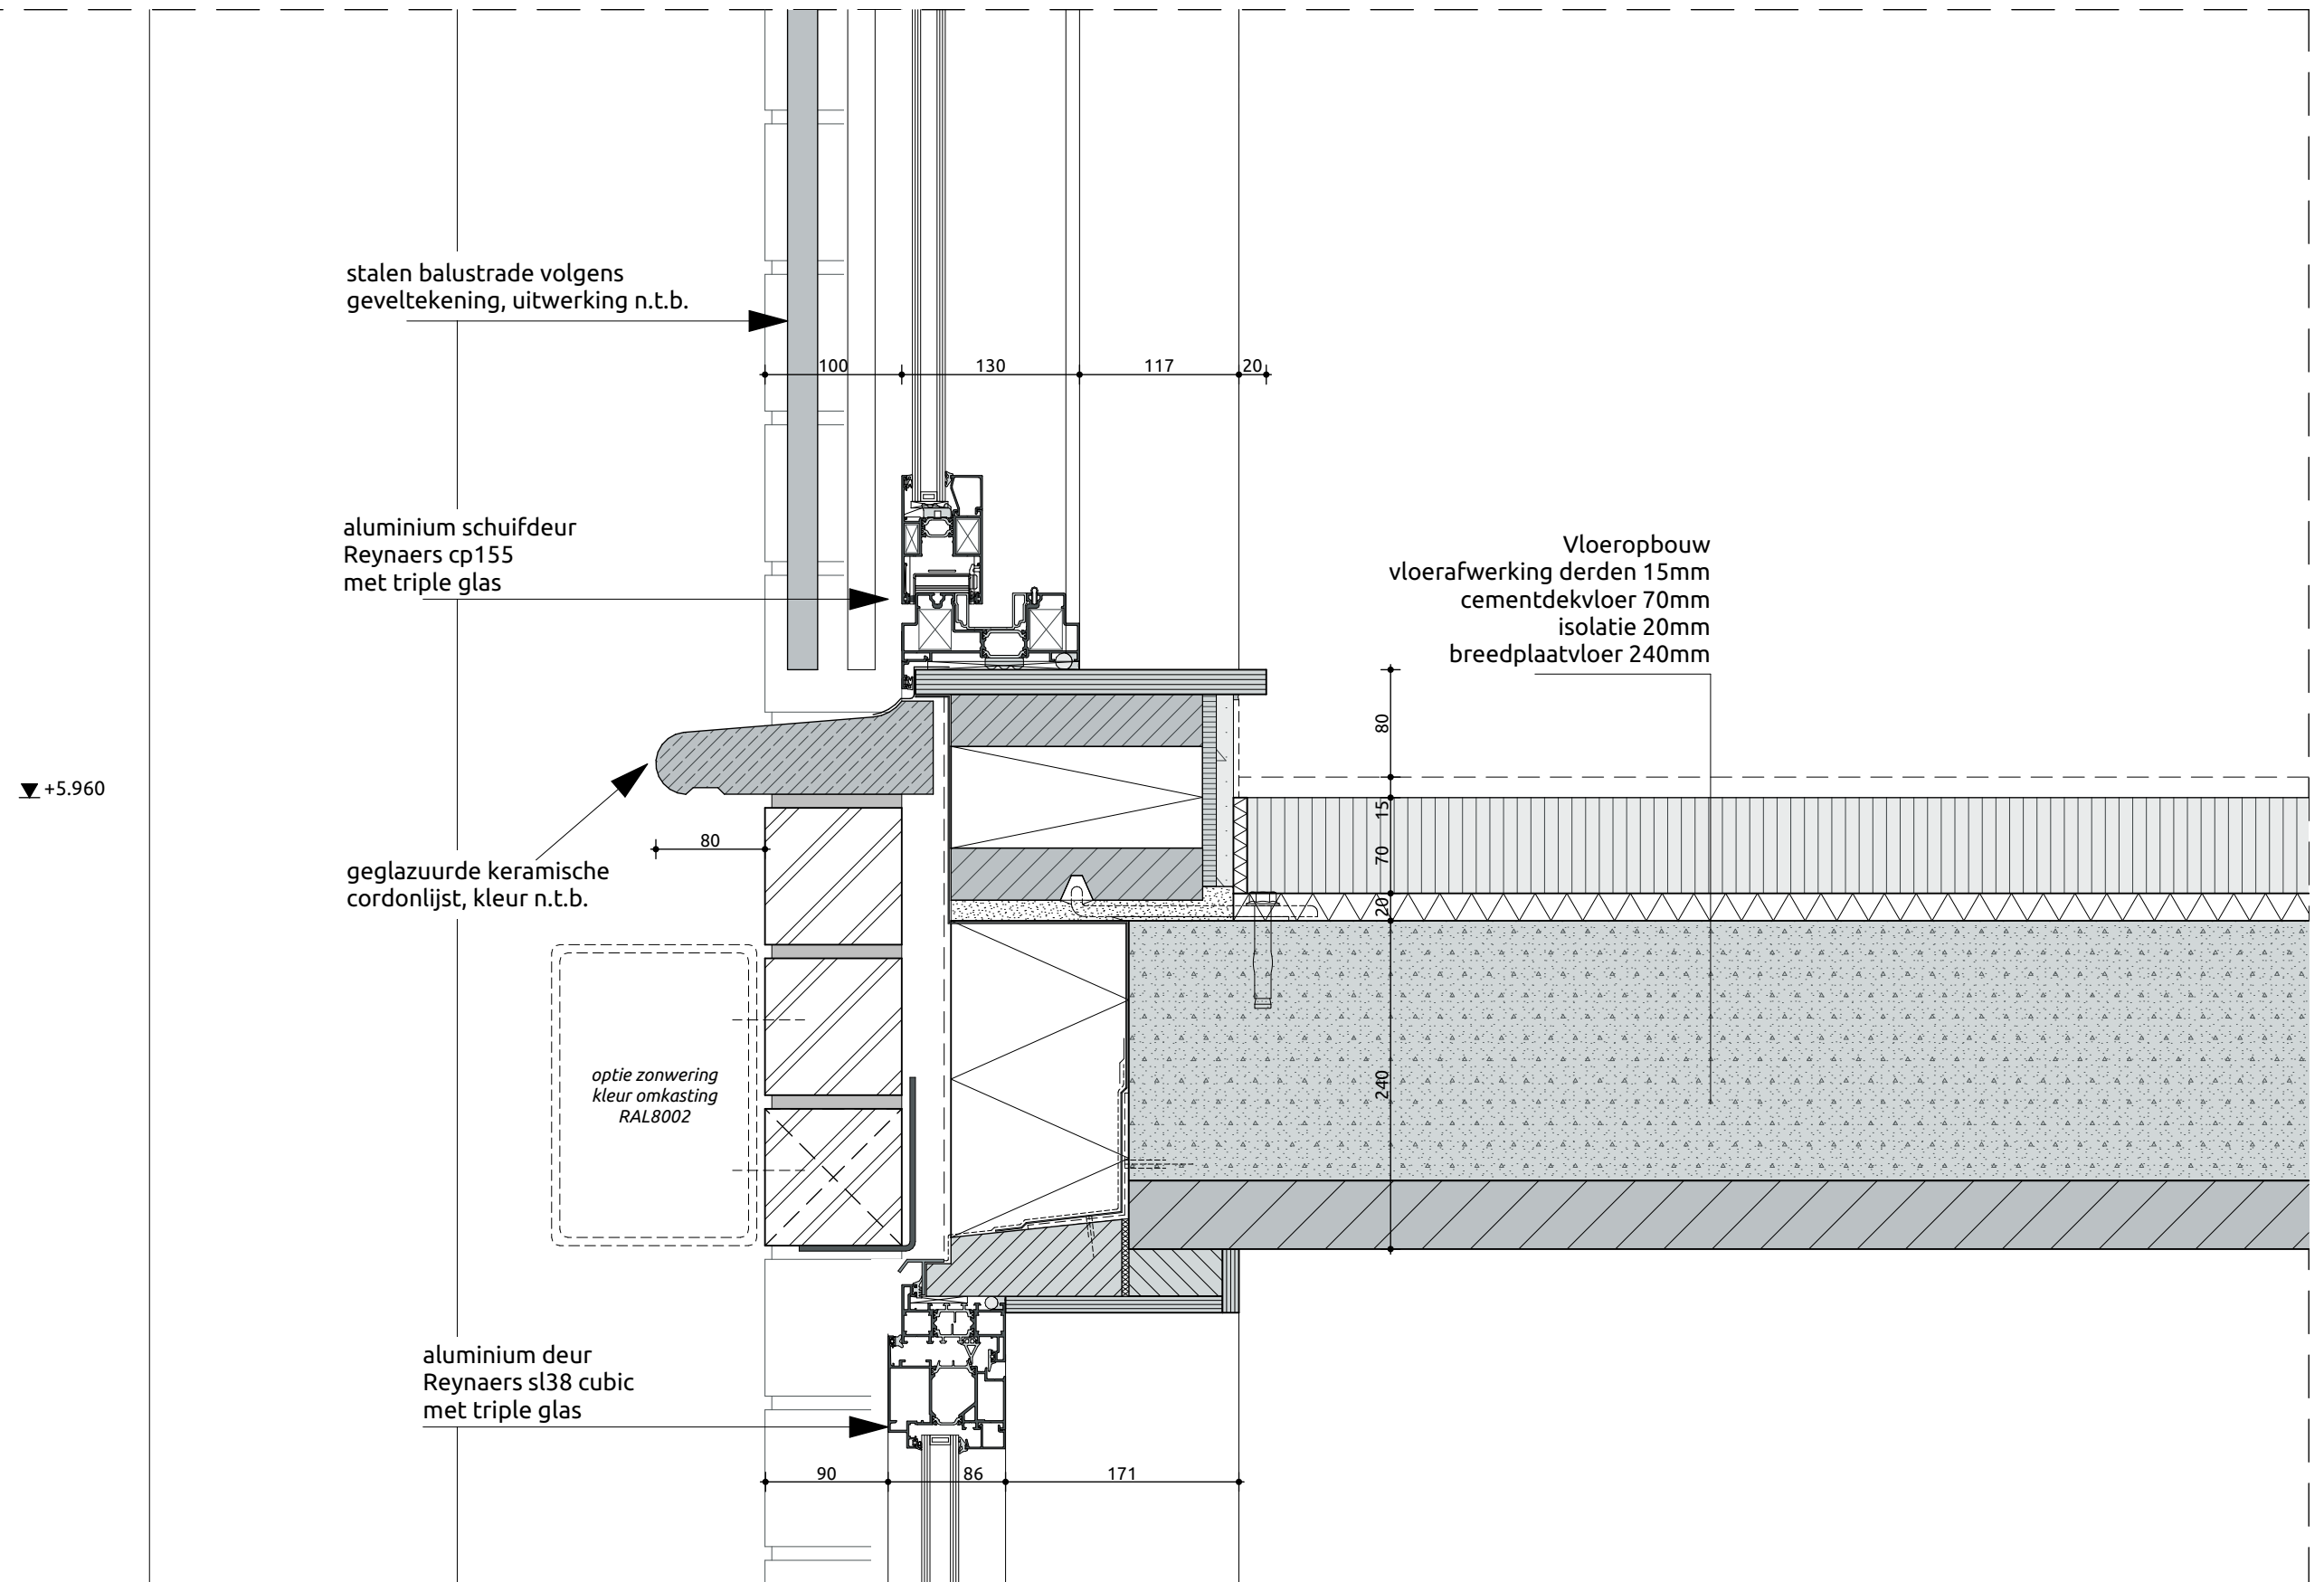




projectnaam
Gebouw E - Klassepaviljoen (VV)

plaats
Breda

omschrijving
schuifdeur 2e. verdieping boven
schaal
1:5

23-12-2021

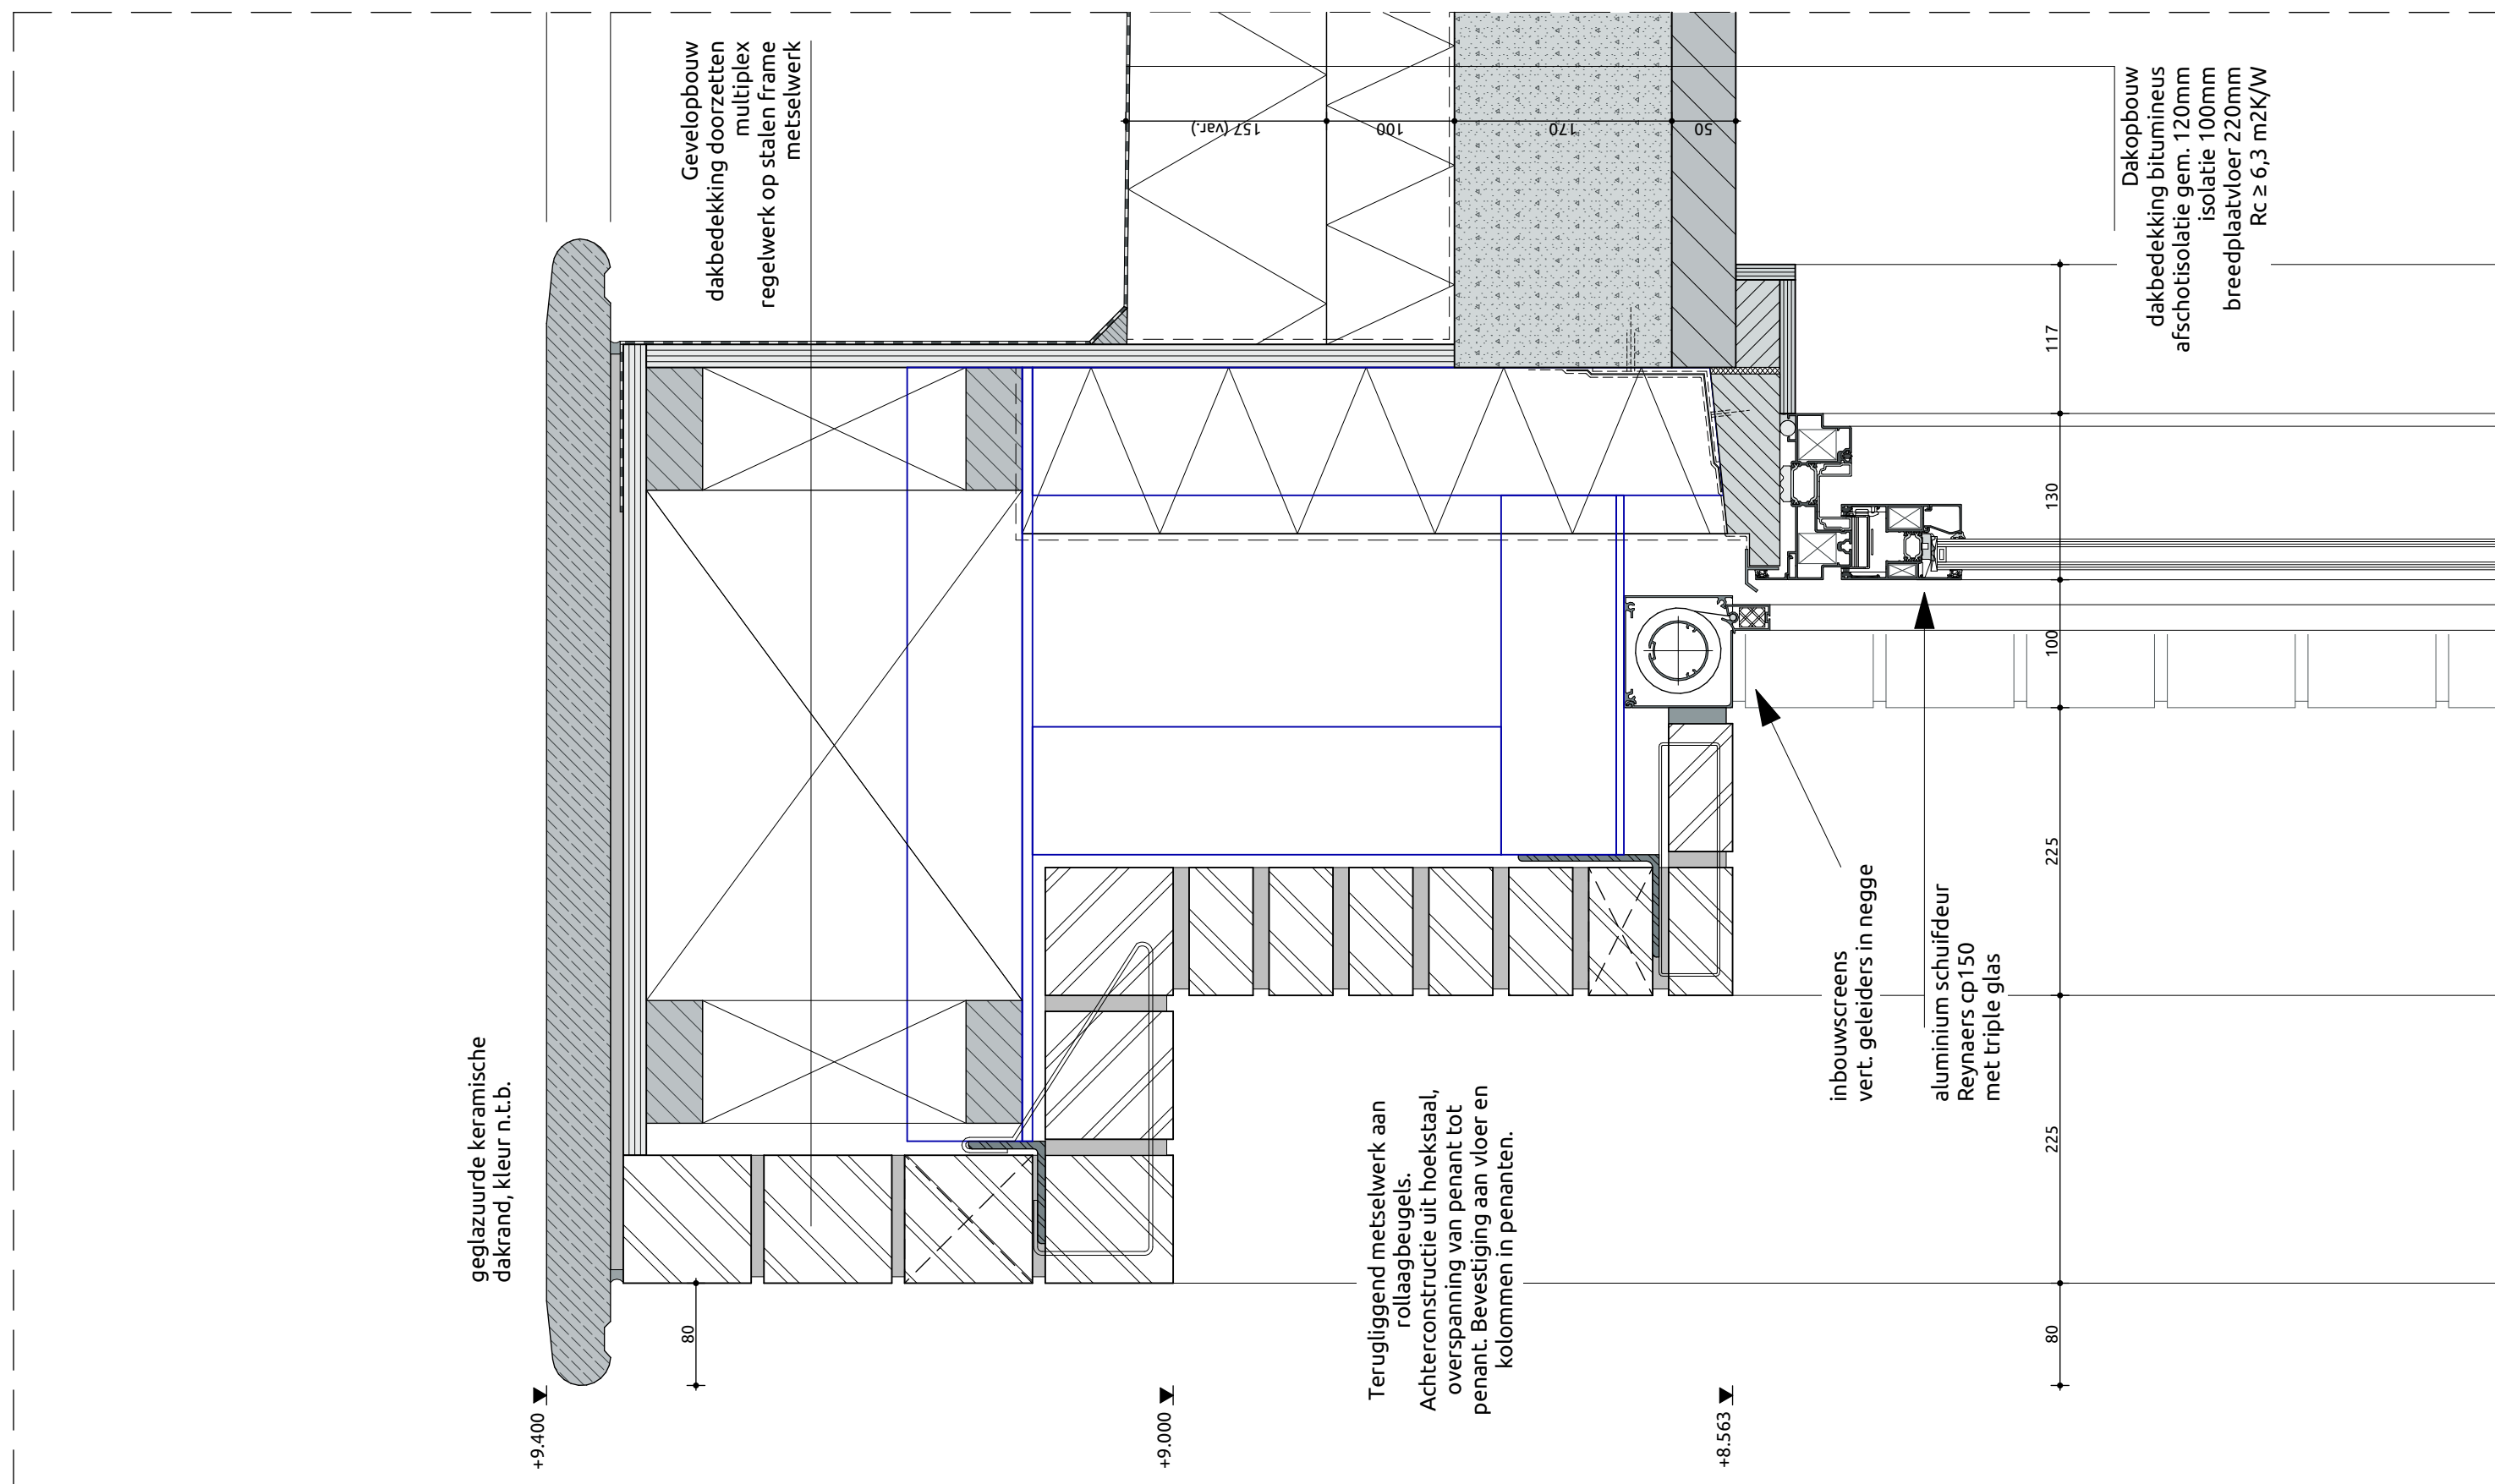




projectnummer
17021B
tekeningnummer
DOv.E50

projectnaam
Gebouw E - Klassepaviljoen (VV)
plaats
Breda

omschrijving
deur begane grond
schaal
1:5

V20

23-12-2021

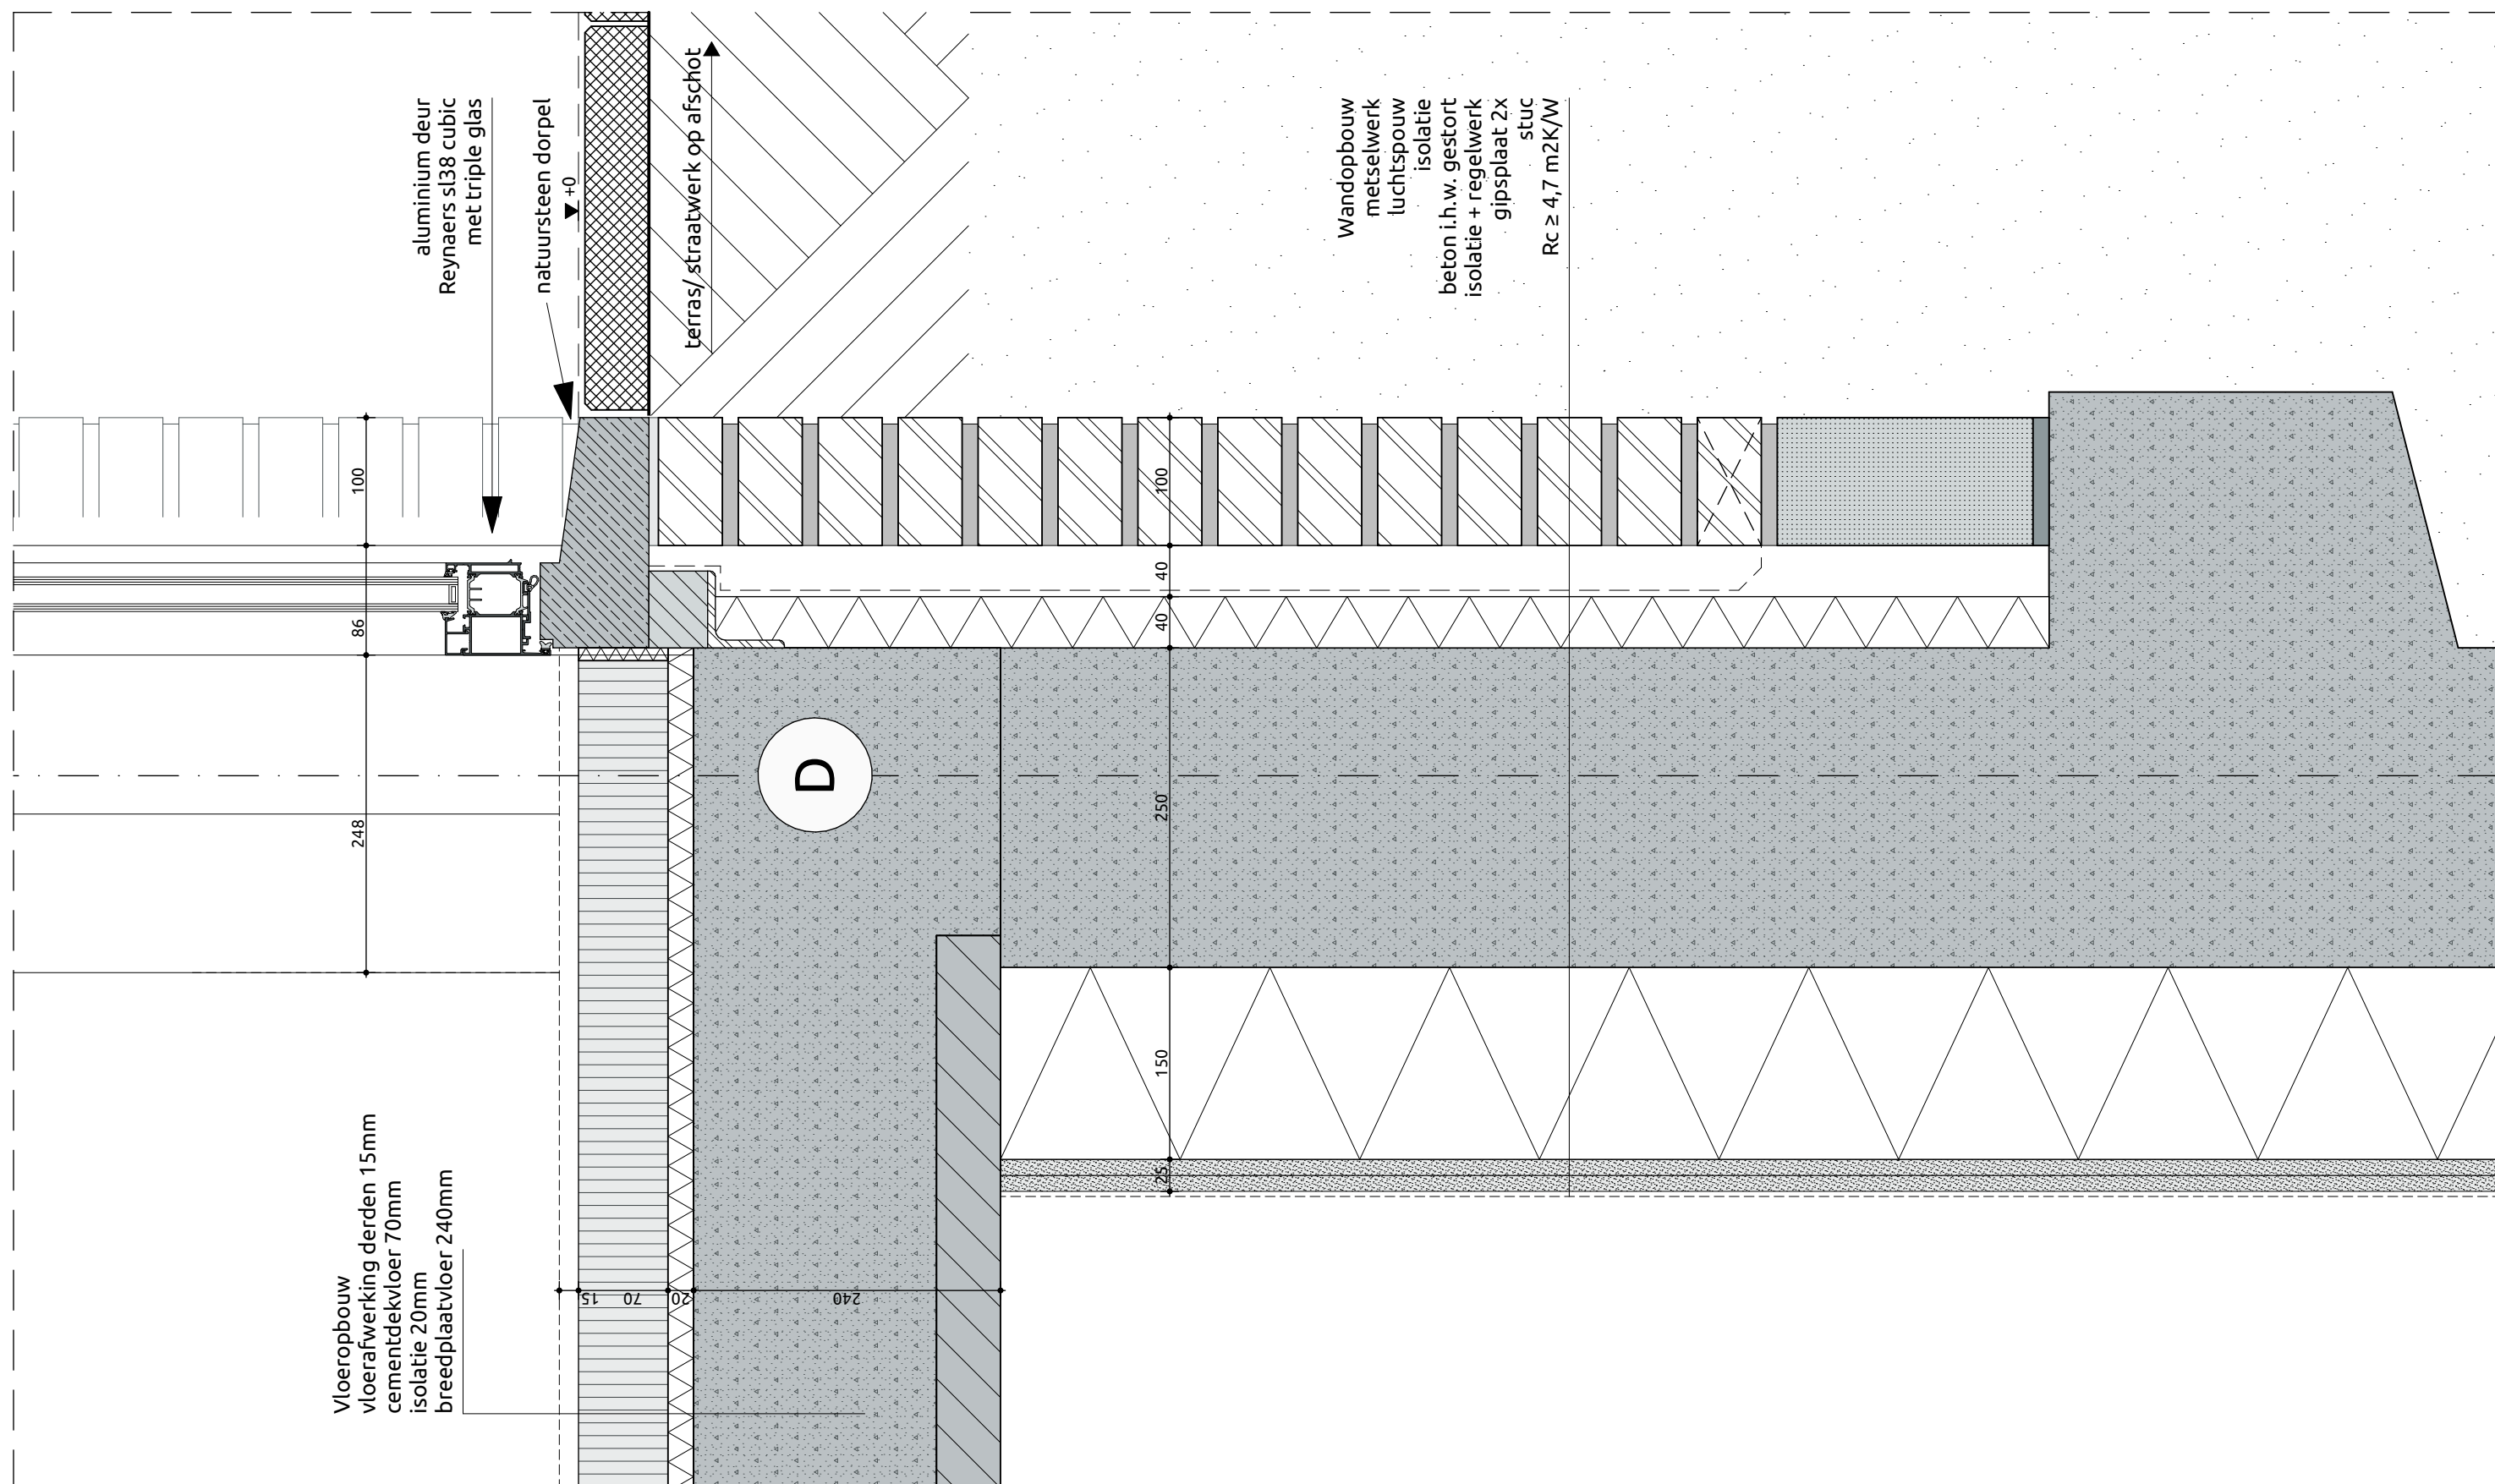




projectnummer
17021B
tekeningnummer
DOv.E50

projectnaam
Gebouw E - Klassepaviljoen (VV)
plaats
Breda

omschrijving
kozijn 1e verdieping onder
schaal
1:5

V21

23-12-2021

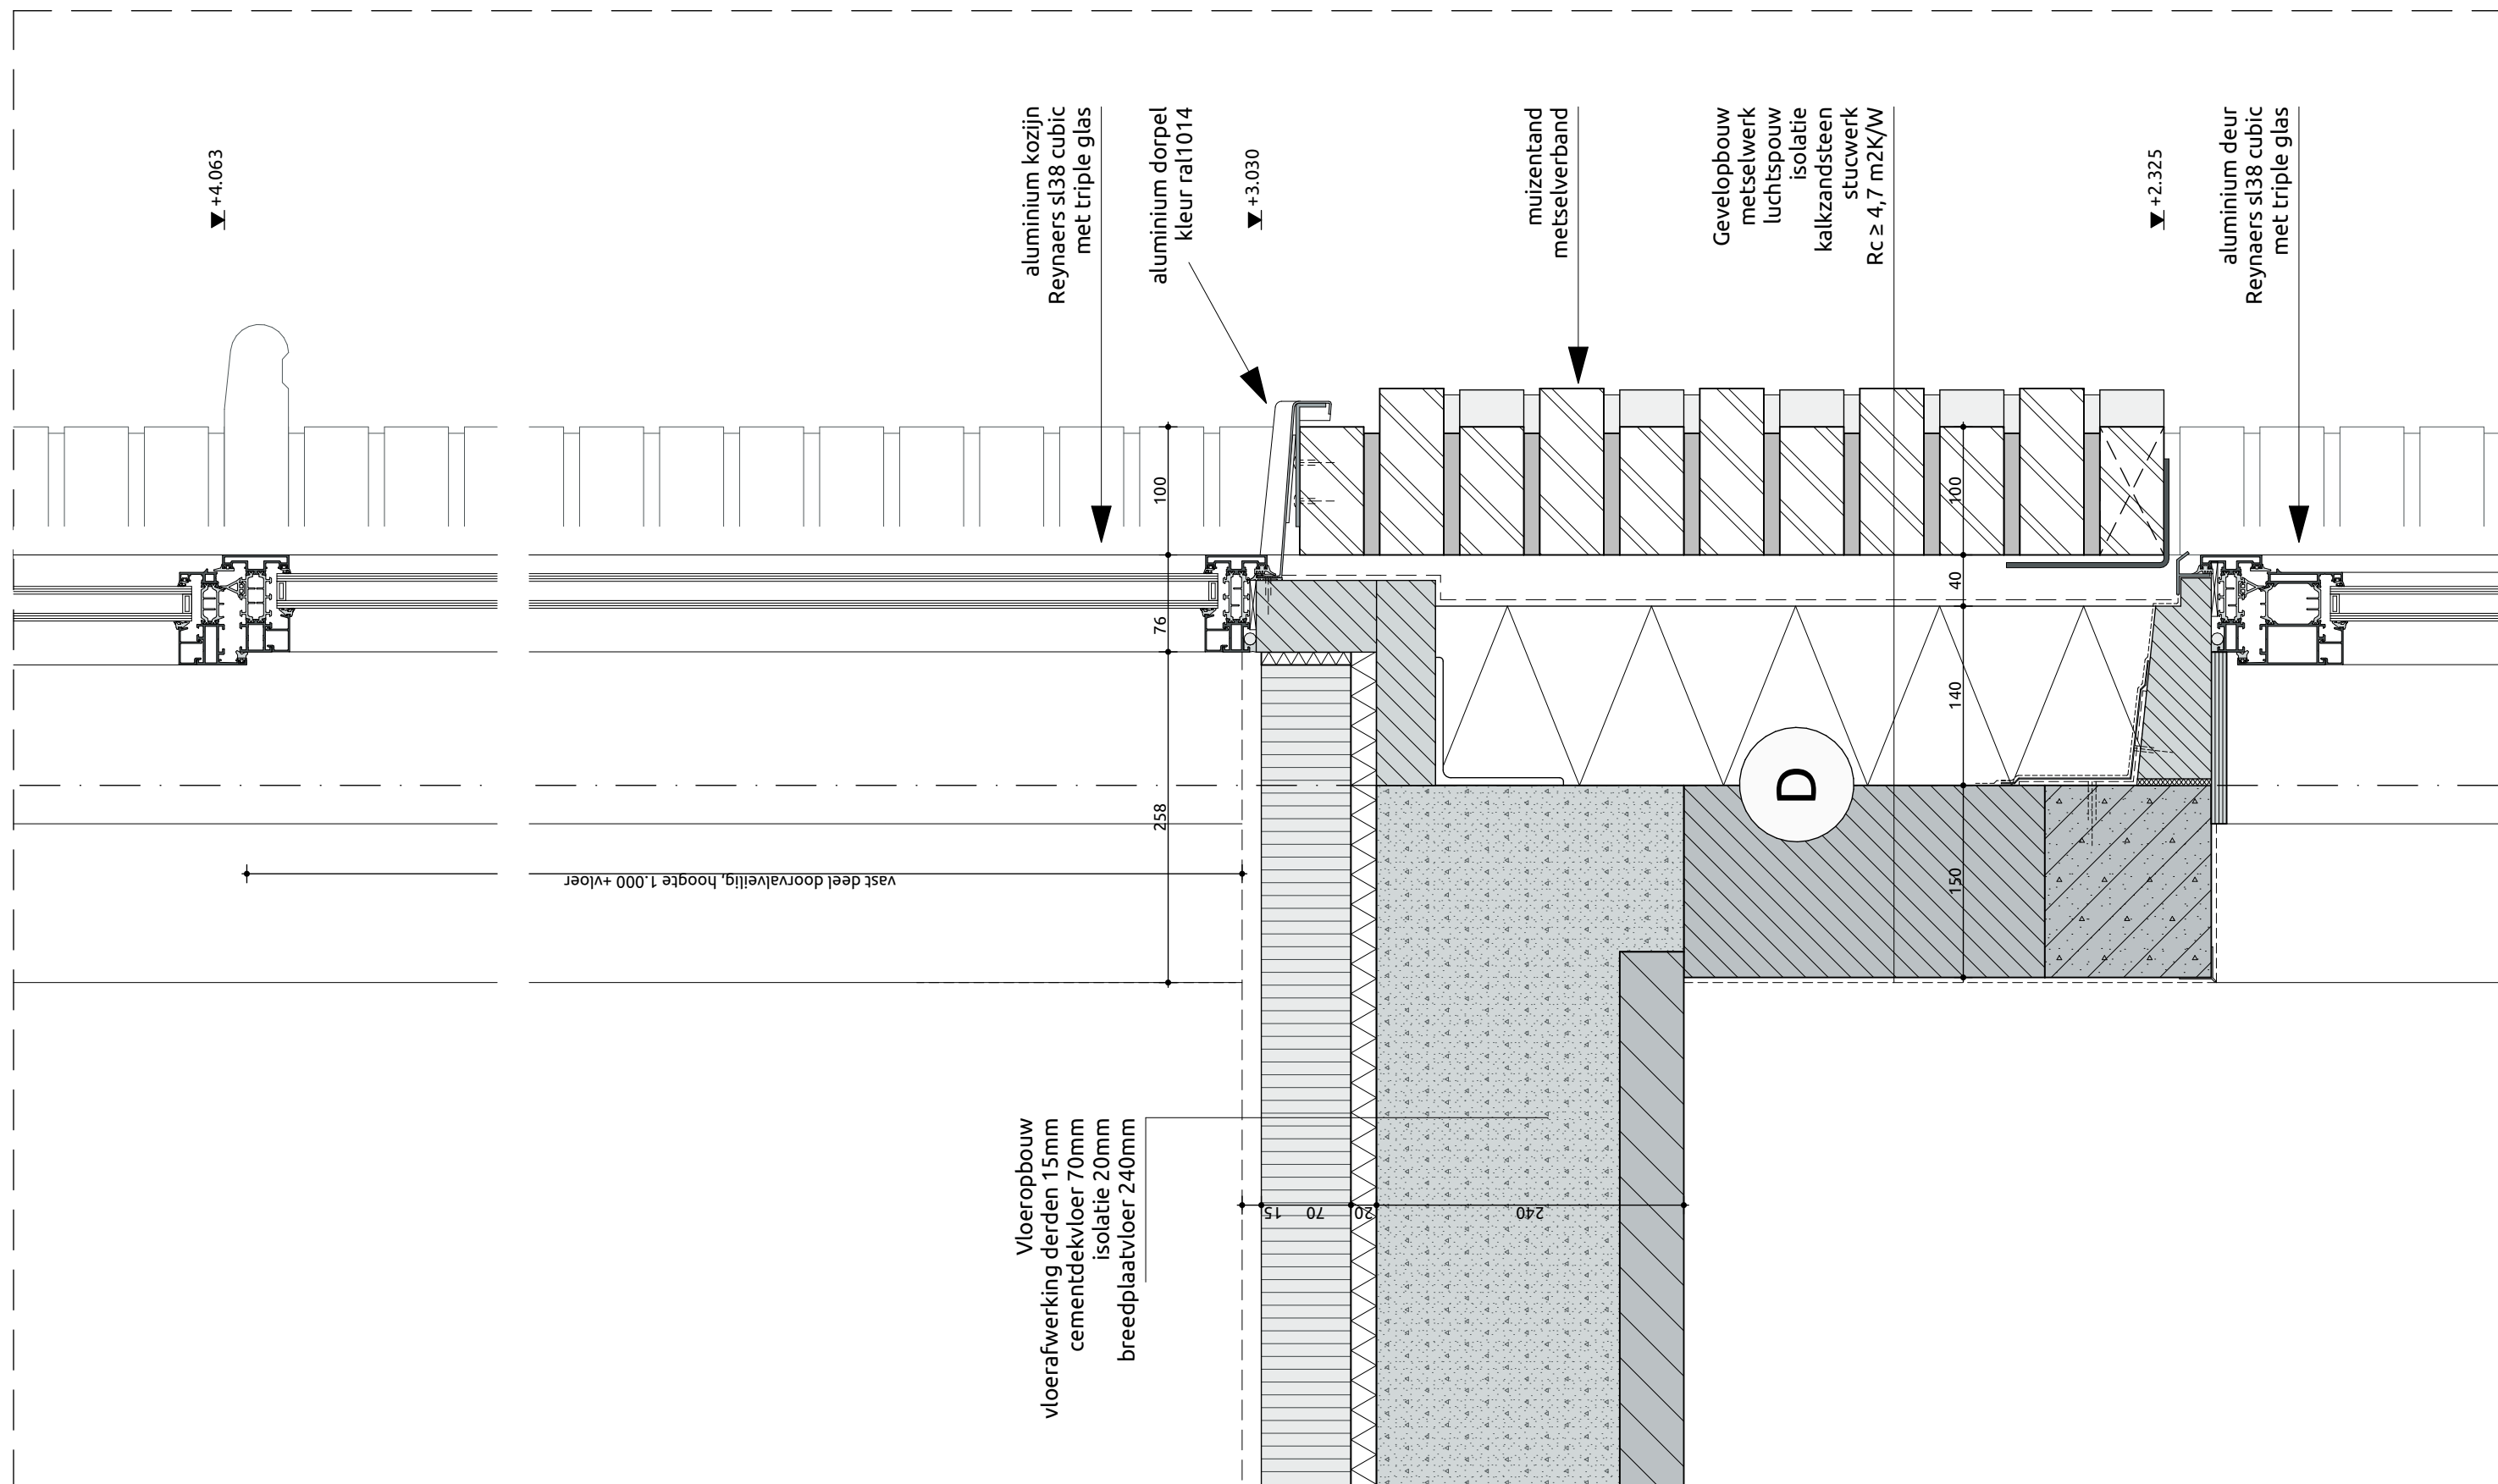




projectnummer
17021B
tekeningnummer
DOv.E50

projectnaam
Gebouw E - Klassepaviljoen (VV)
plaats
Breda

omschrijving
terras 2e verdieping as D
schaal
1:5

V22

23-12-2021

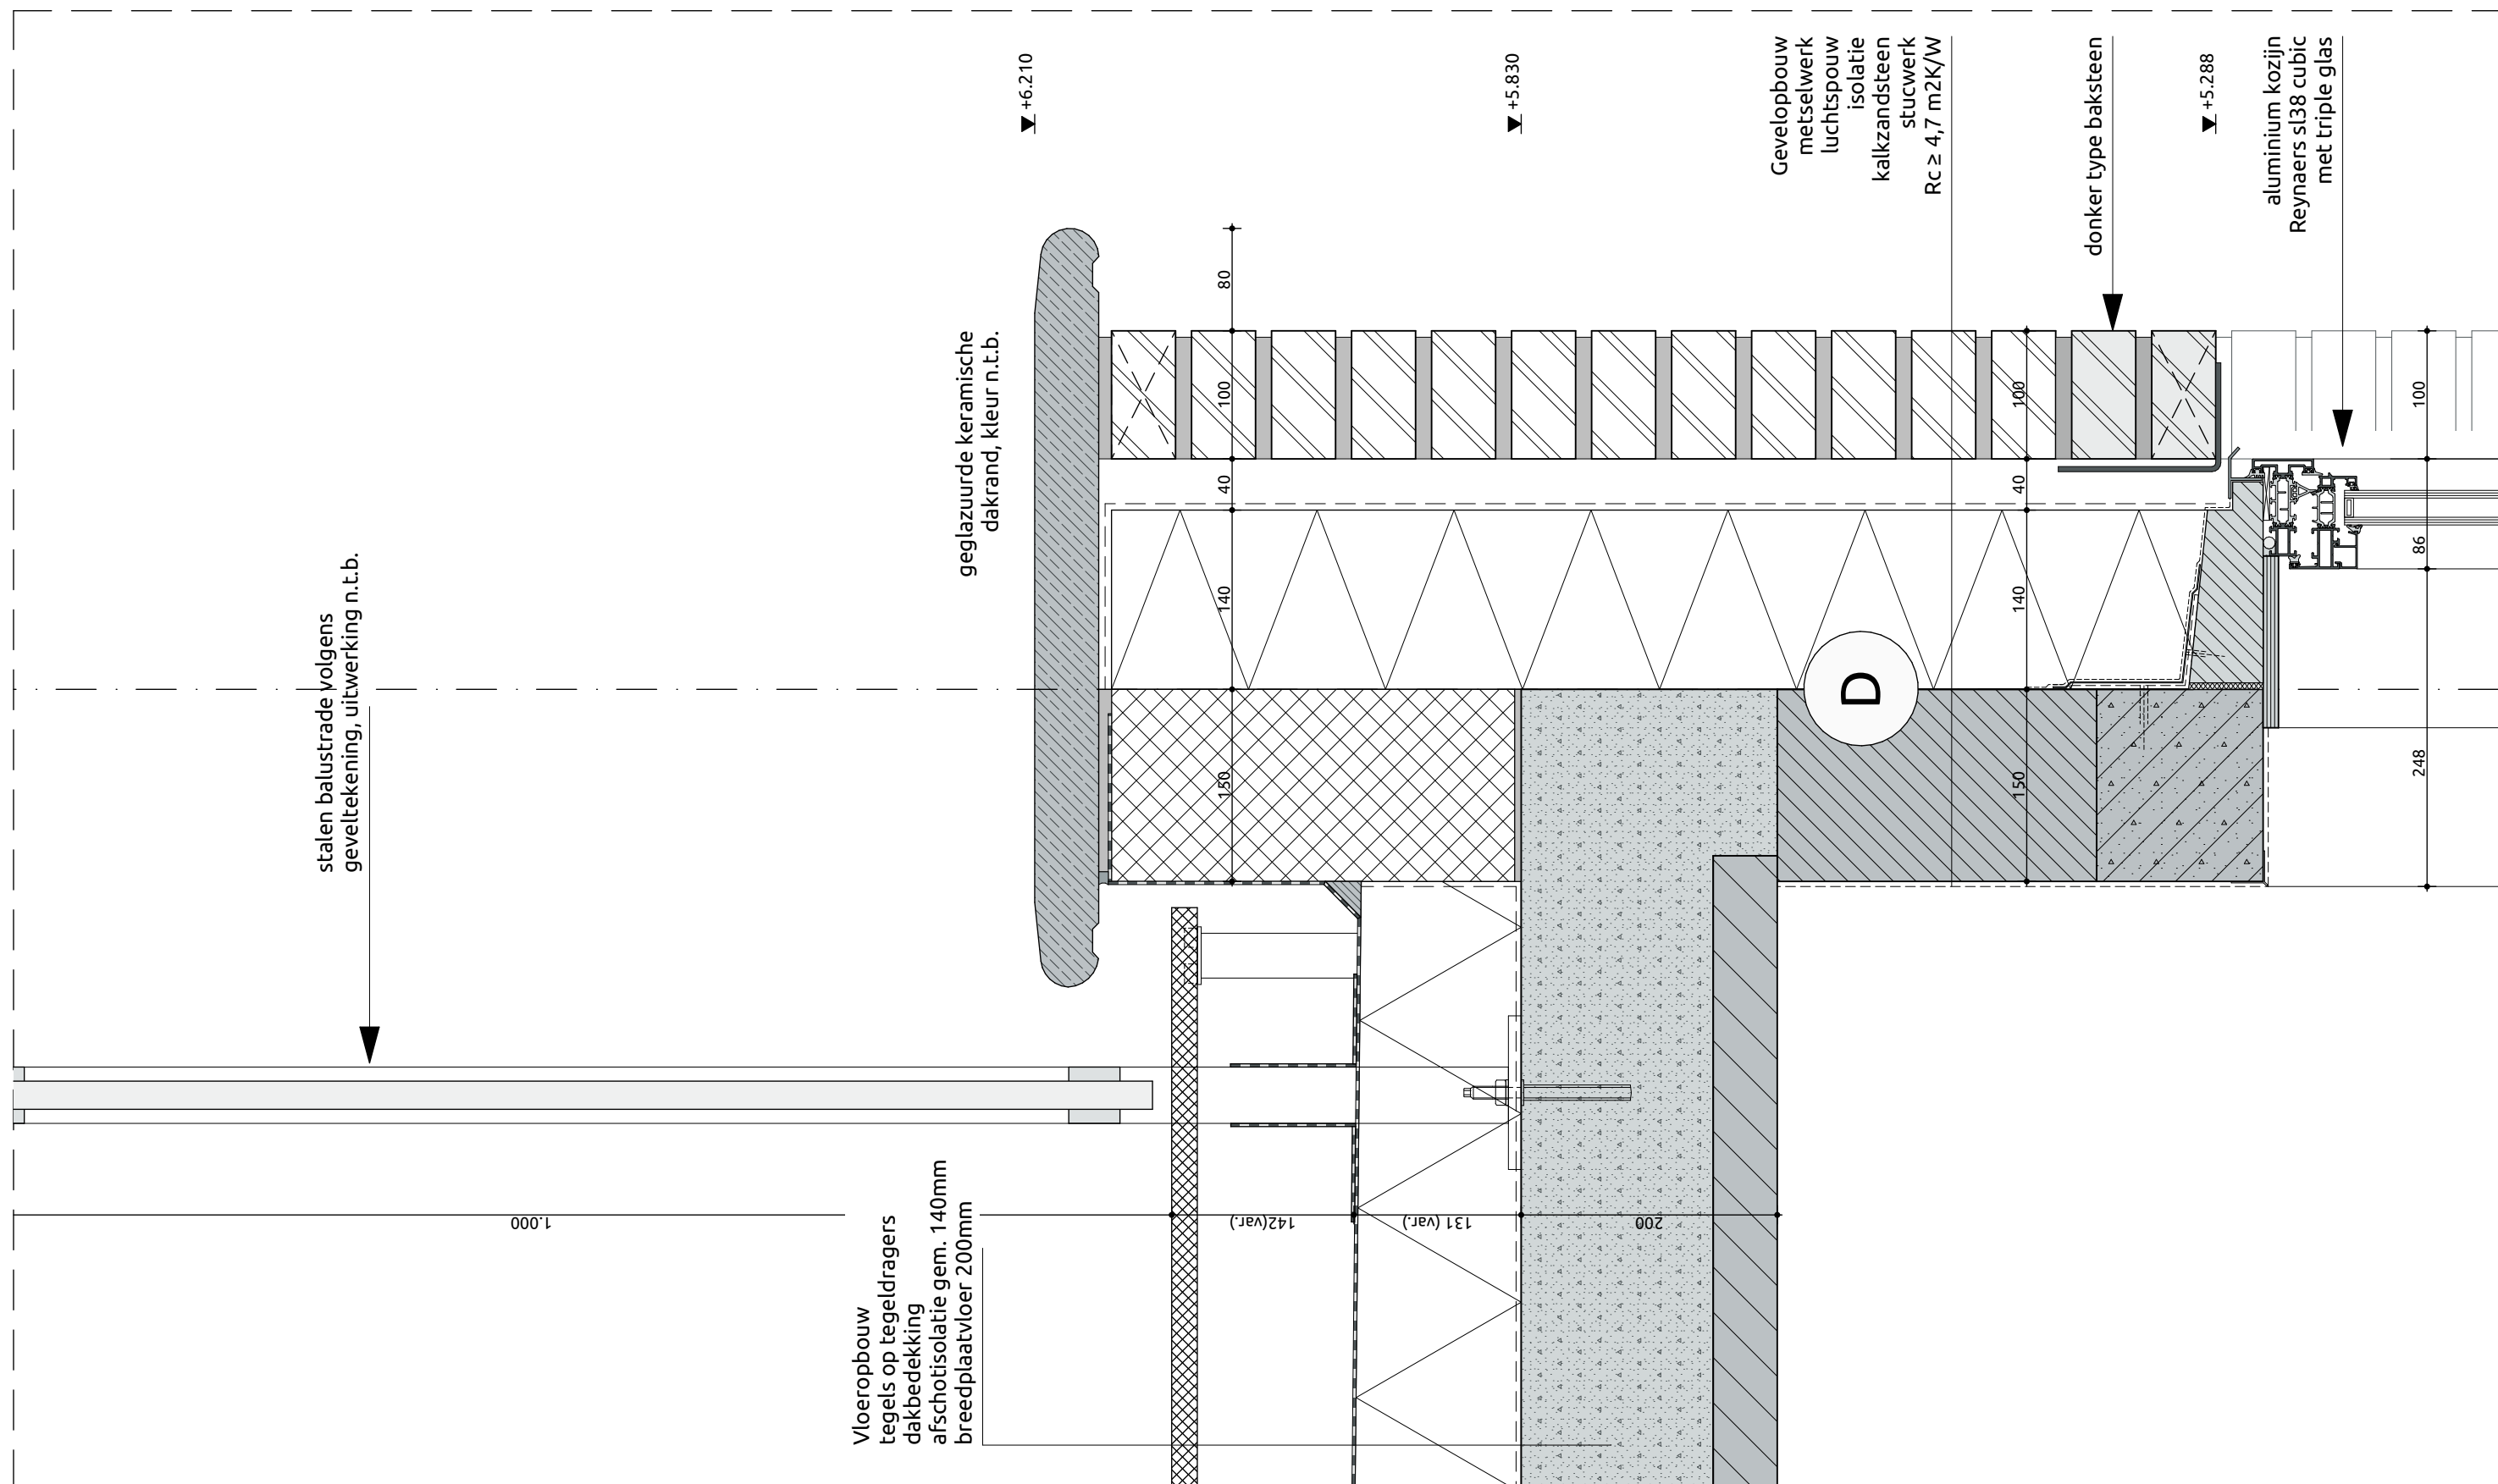




projectnummer
17021B
tekeningnummer
DOv.E50

projectnaam
Gebouw E - Klassepaviljoen (VV)
plaats
Breda

omschrijving
deur terras 2e verdieping onder
schaal
1:5

V23

23-12-2021

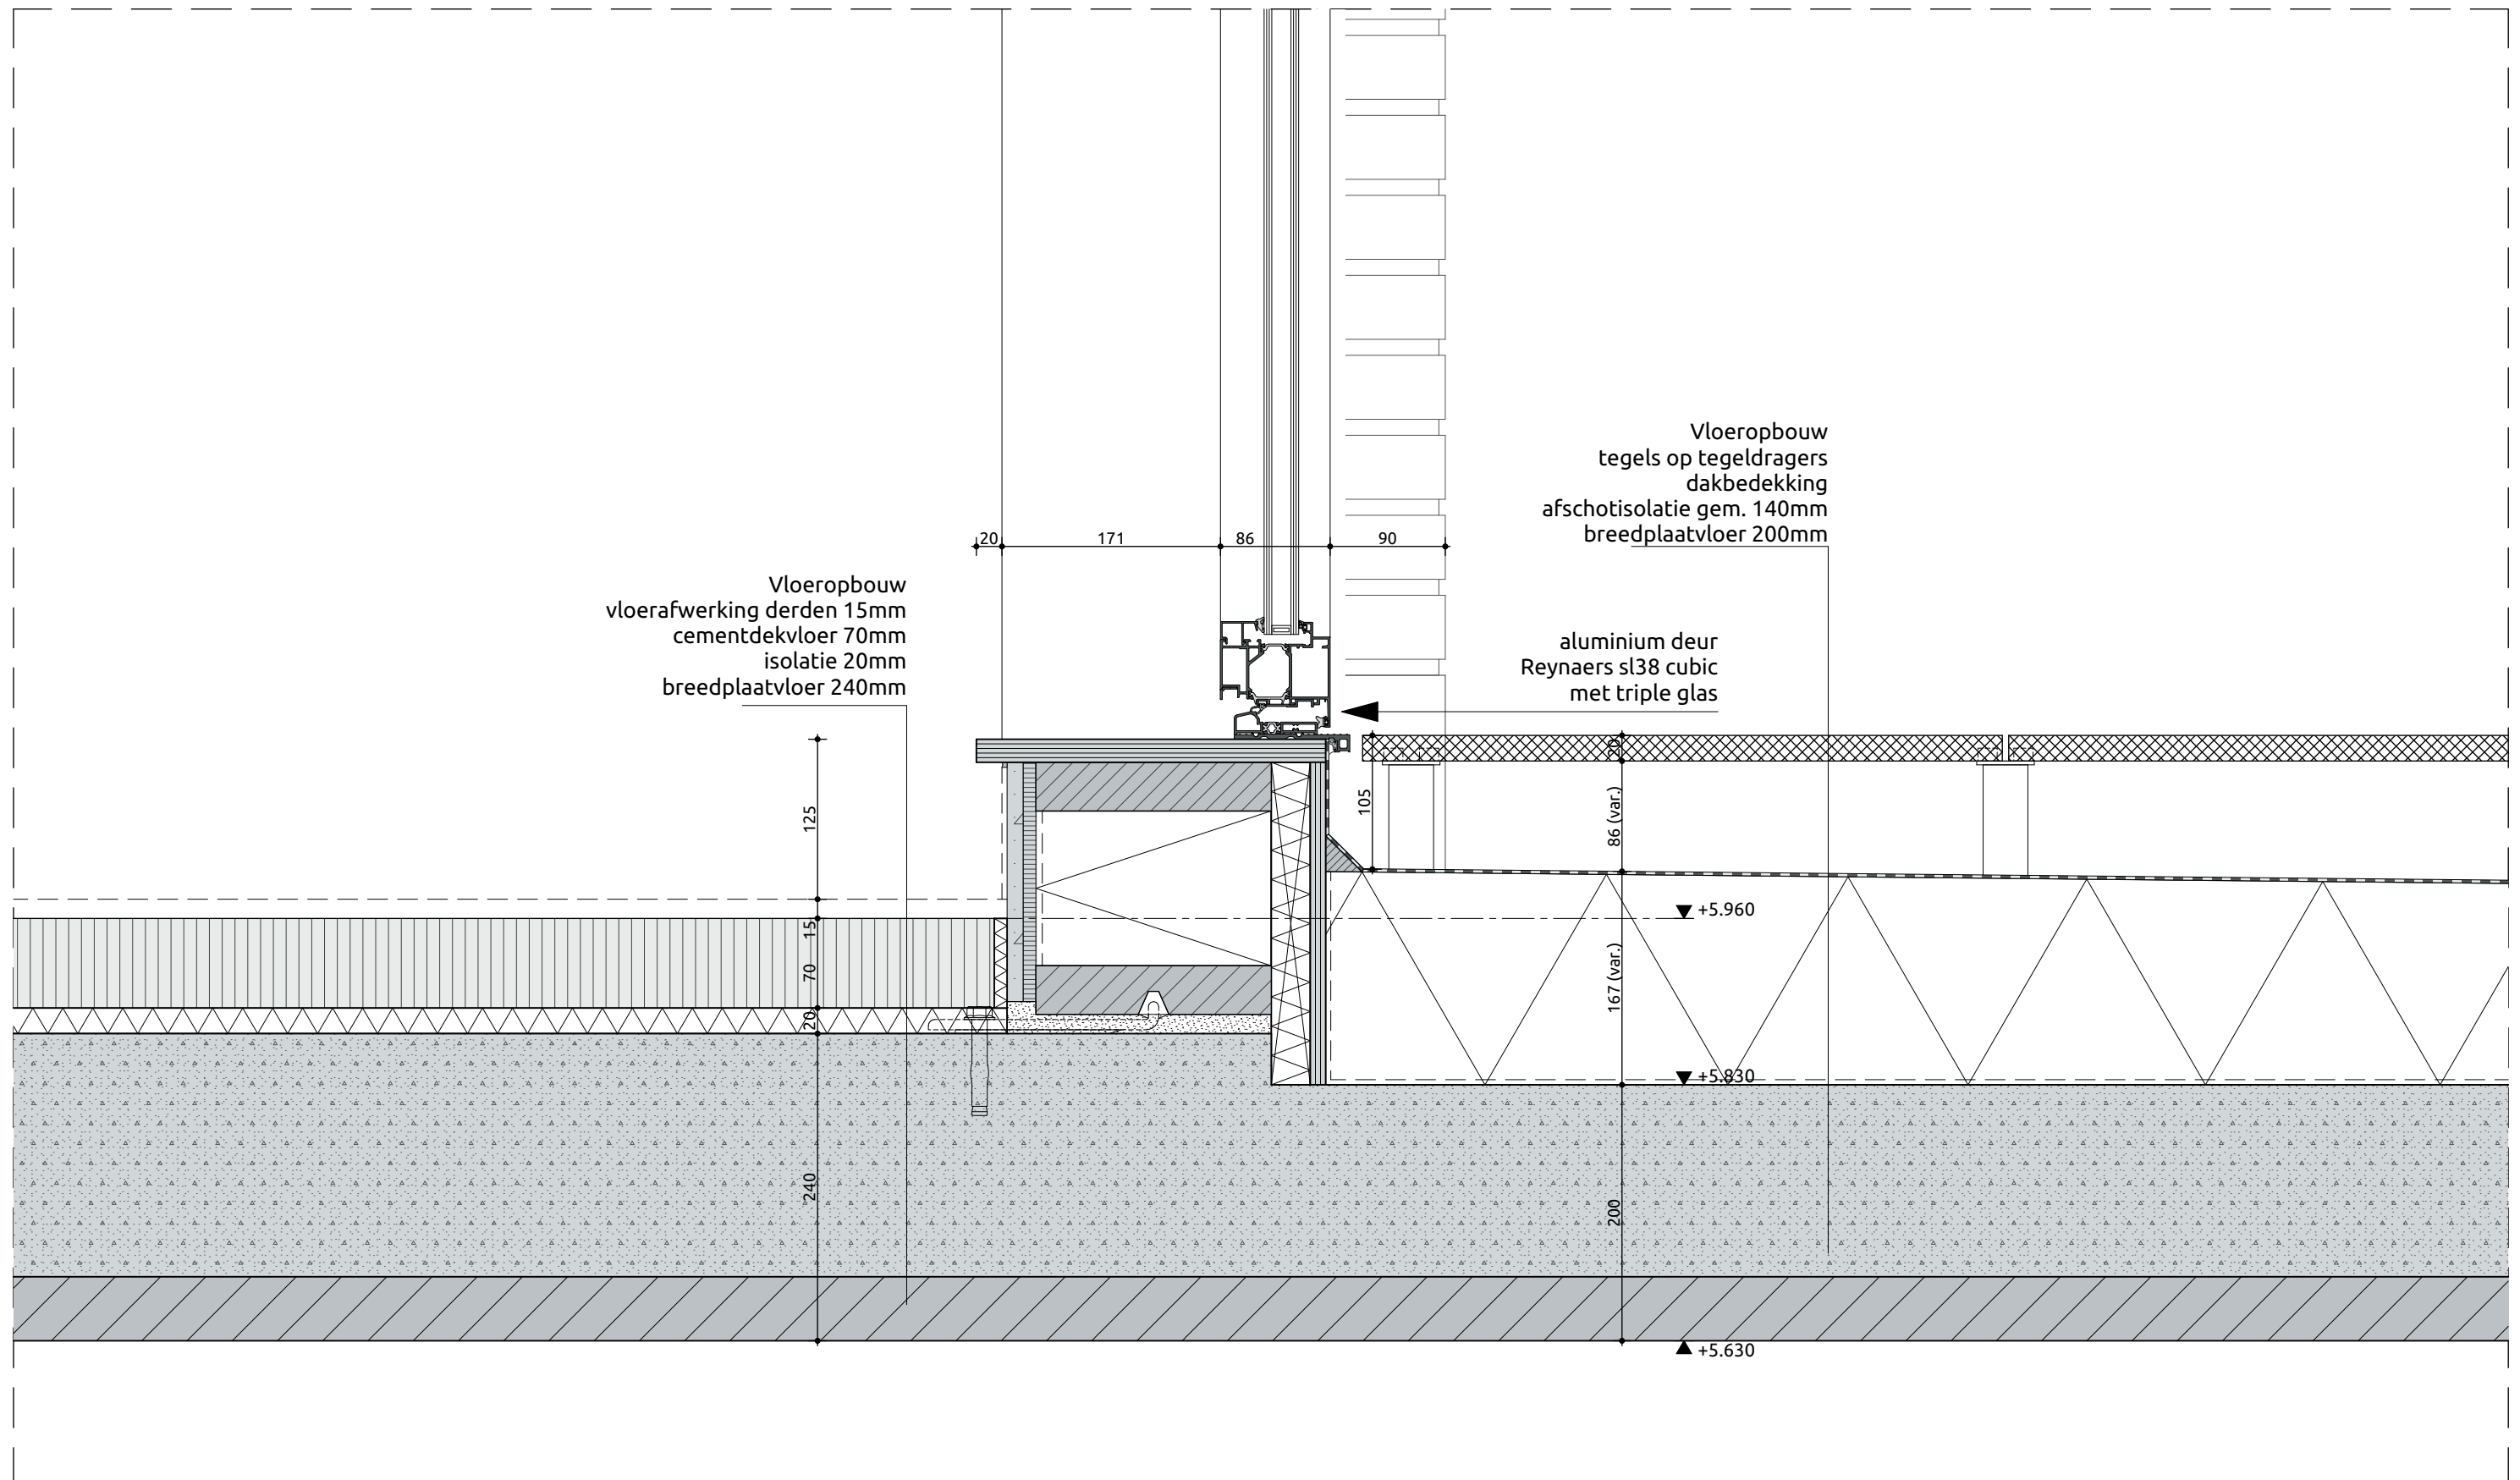




projectnummer
17021B
tekeningnummer
DOv.E50

projectnaam
Gebouw E - Klassepaviljoen (VV)
plaats
Breda

omschrijving
deur terras 2e verdieping boven
schaal
1:5

V24

23-12-2021

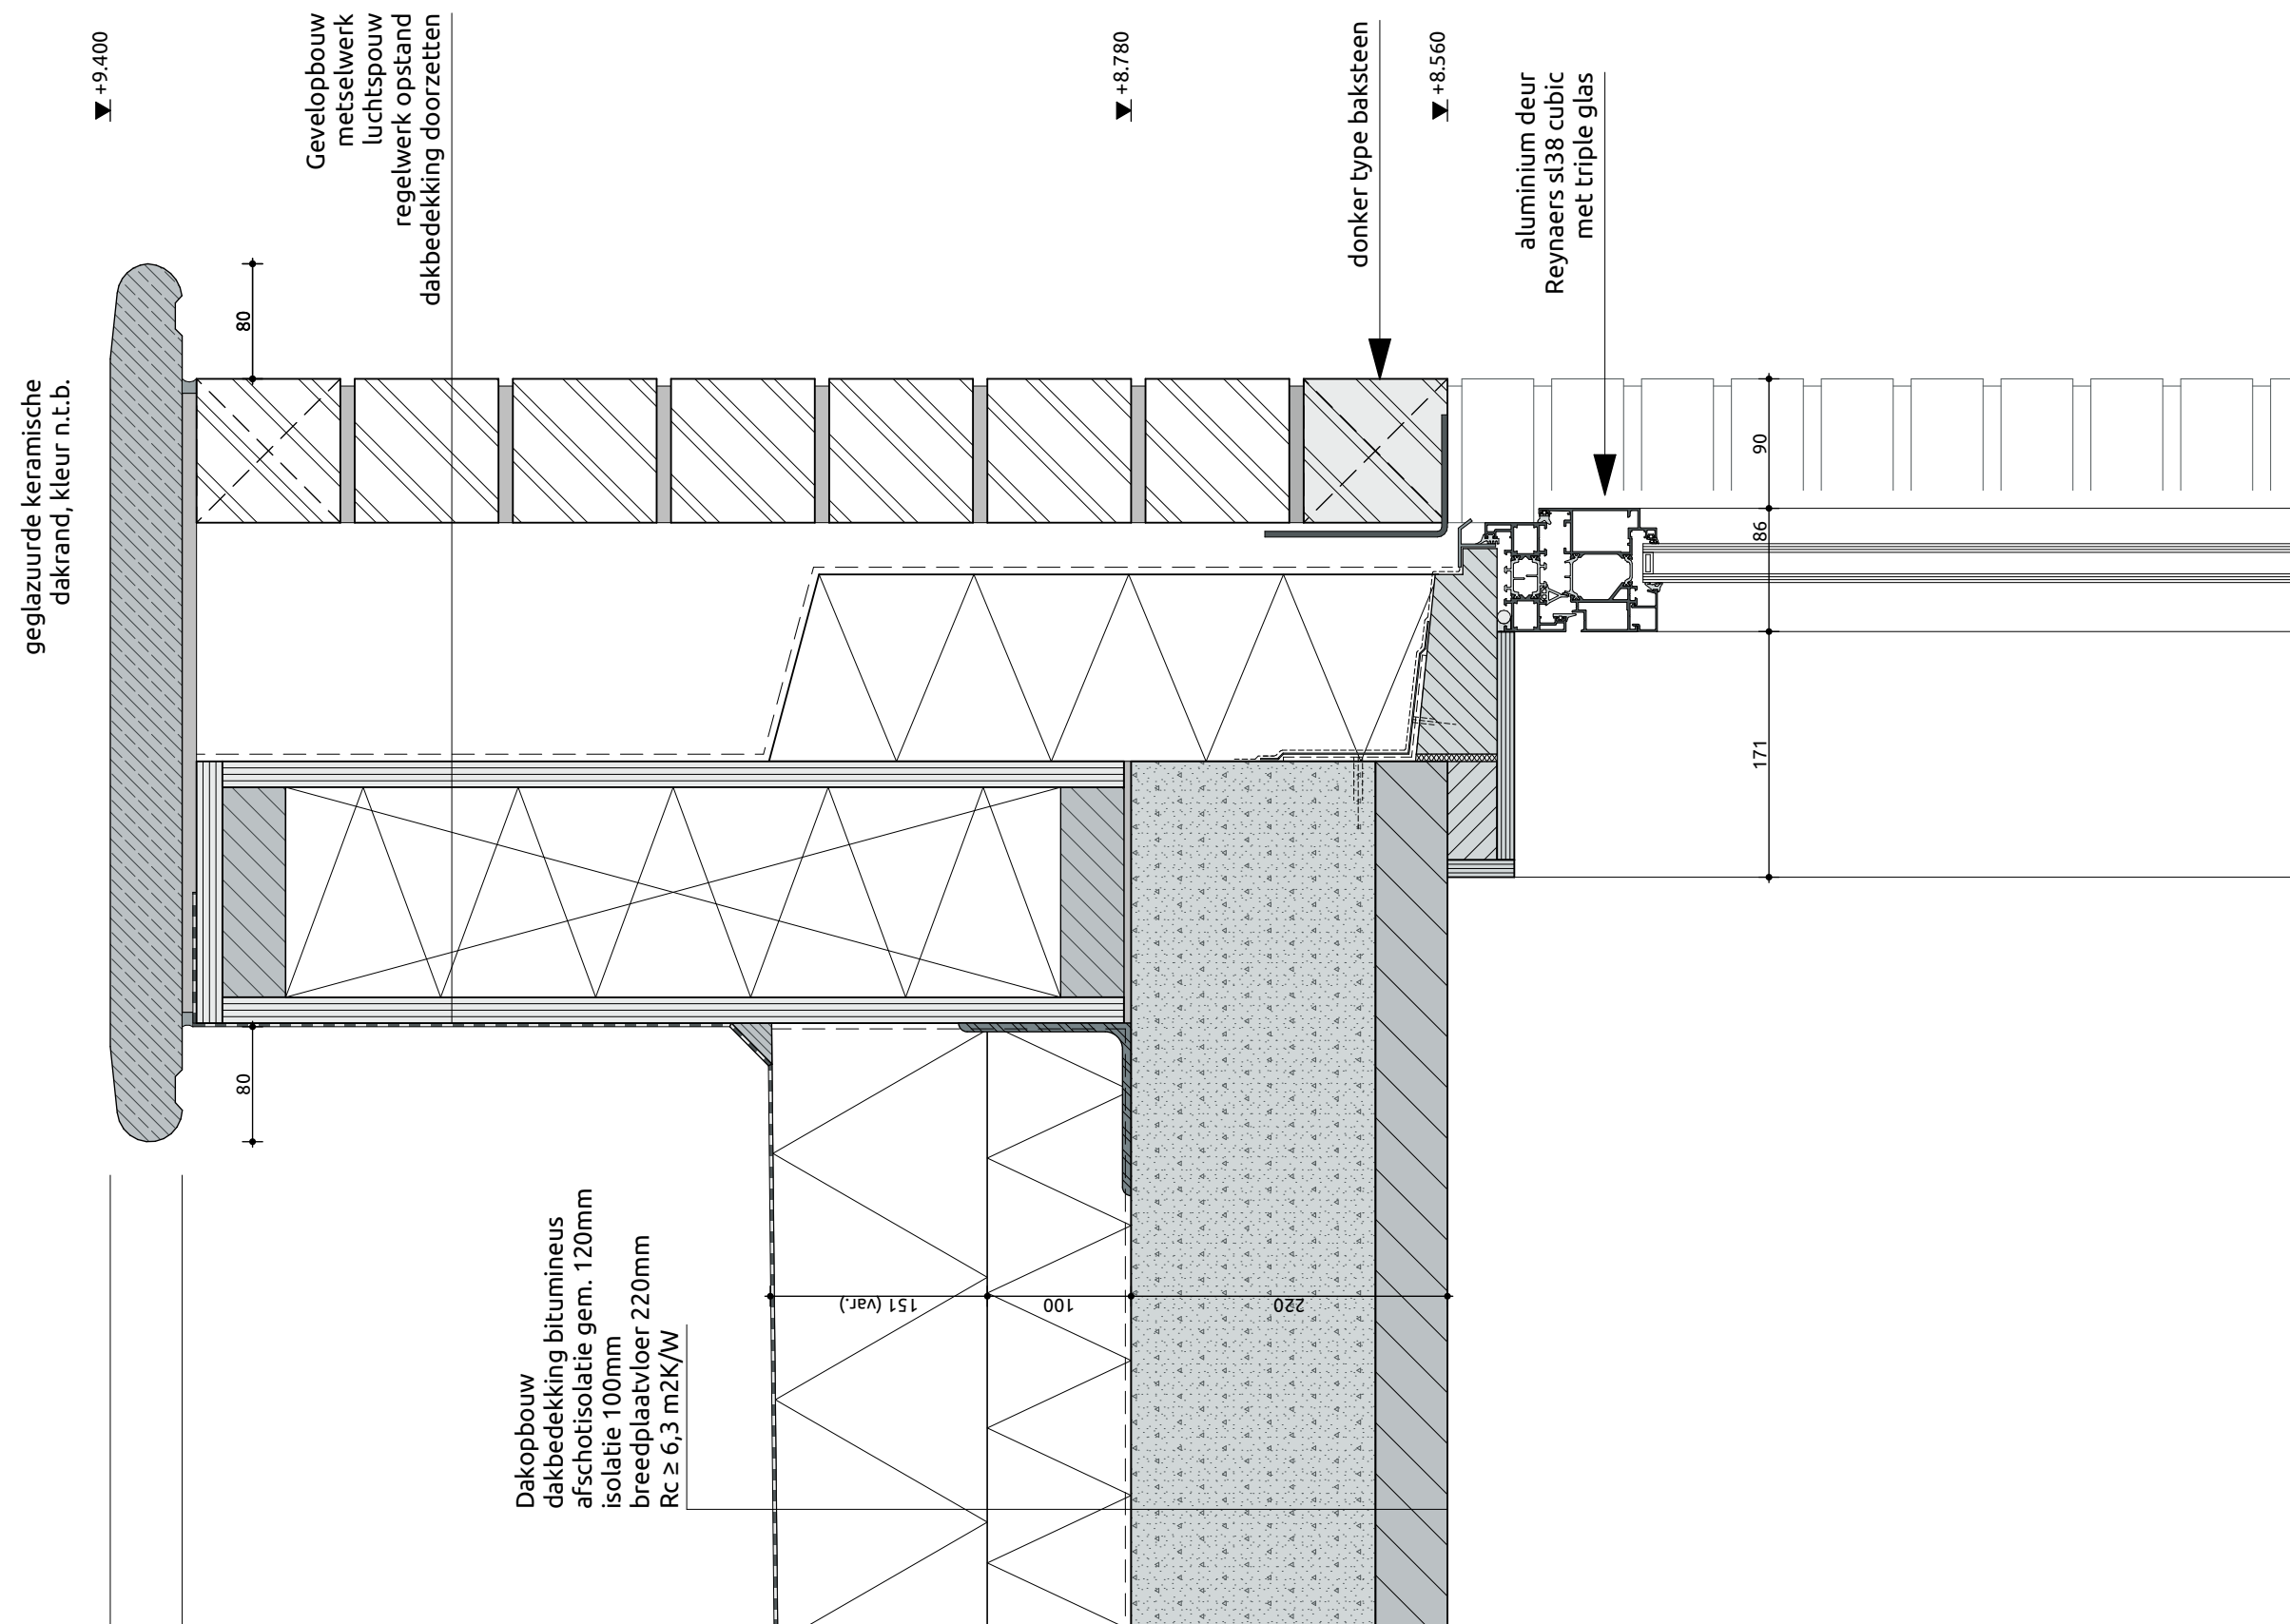




projectnummer
17021B
tekeningnummer
DOv.E50

projectnaam
Gebouw E - Klassepaviljoen (VV)
plaats
Breda

omschrijving
verbindend element / ingang garage
schaal
1:50

D01

23-12-2021

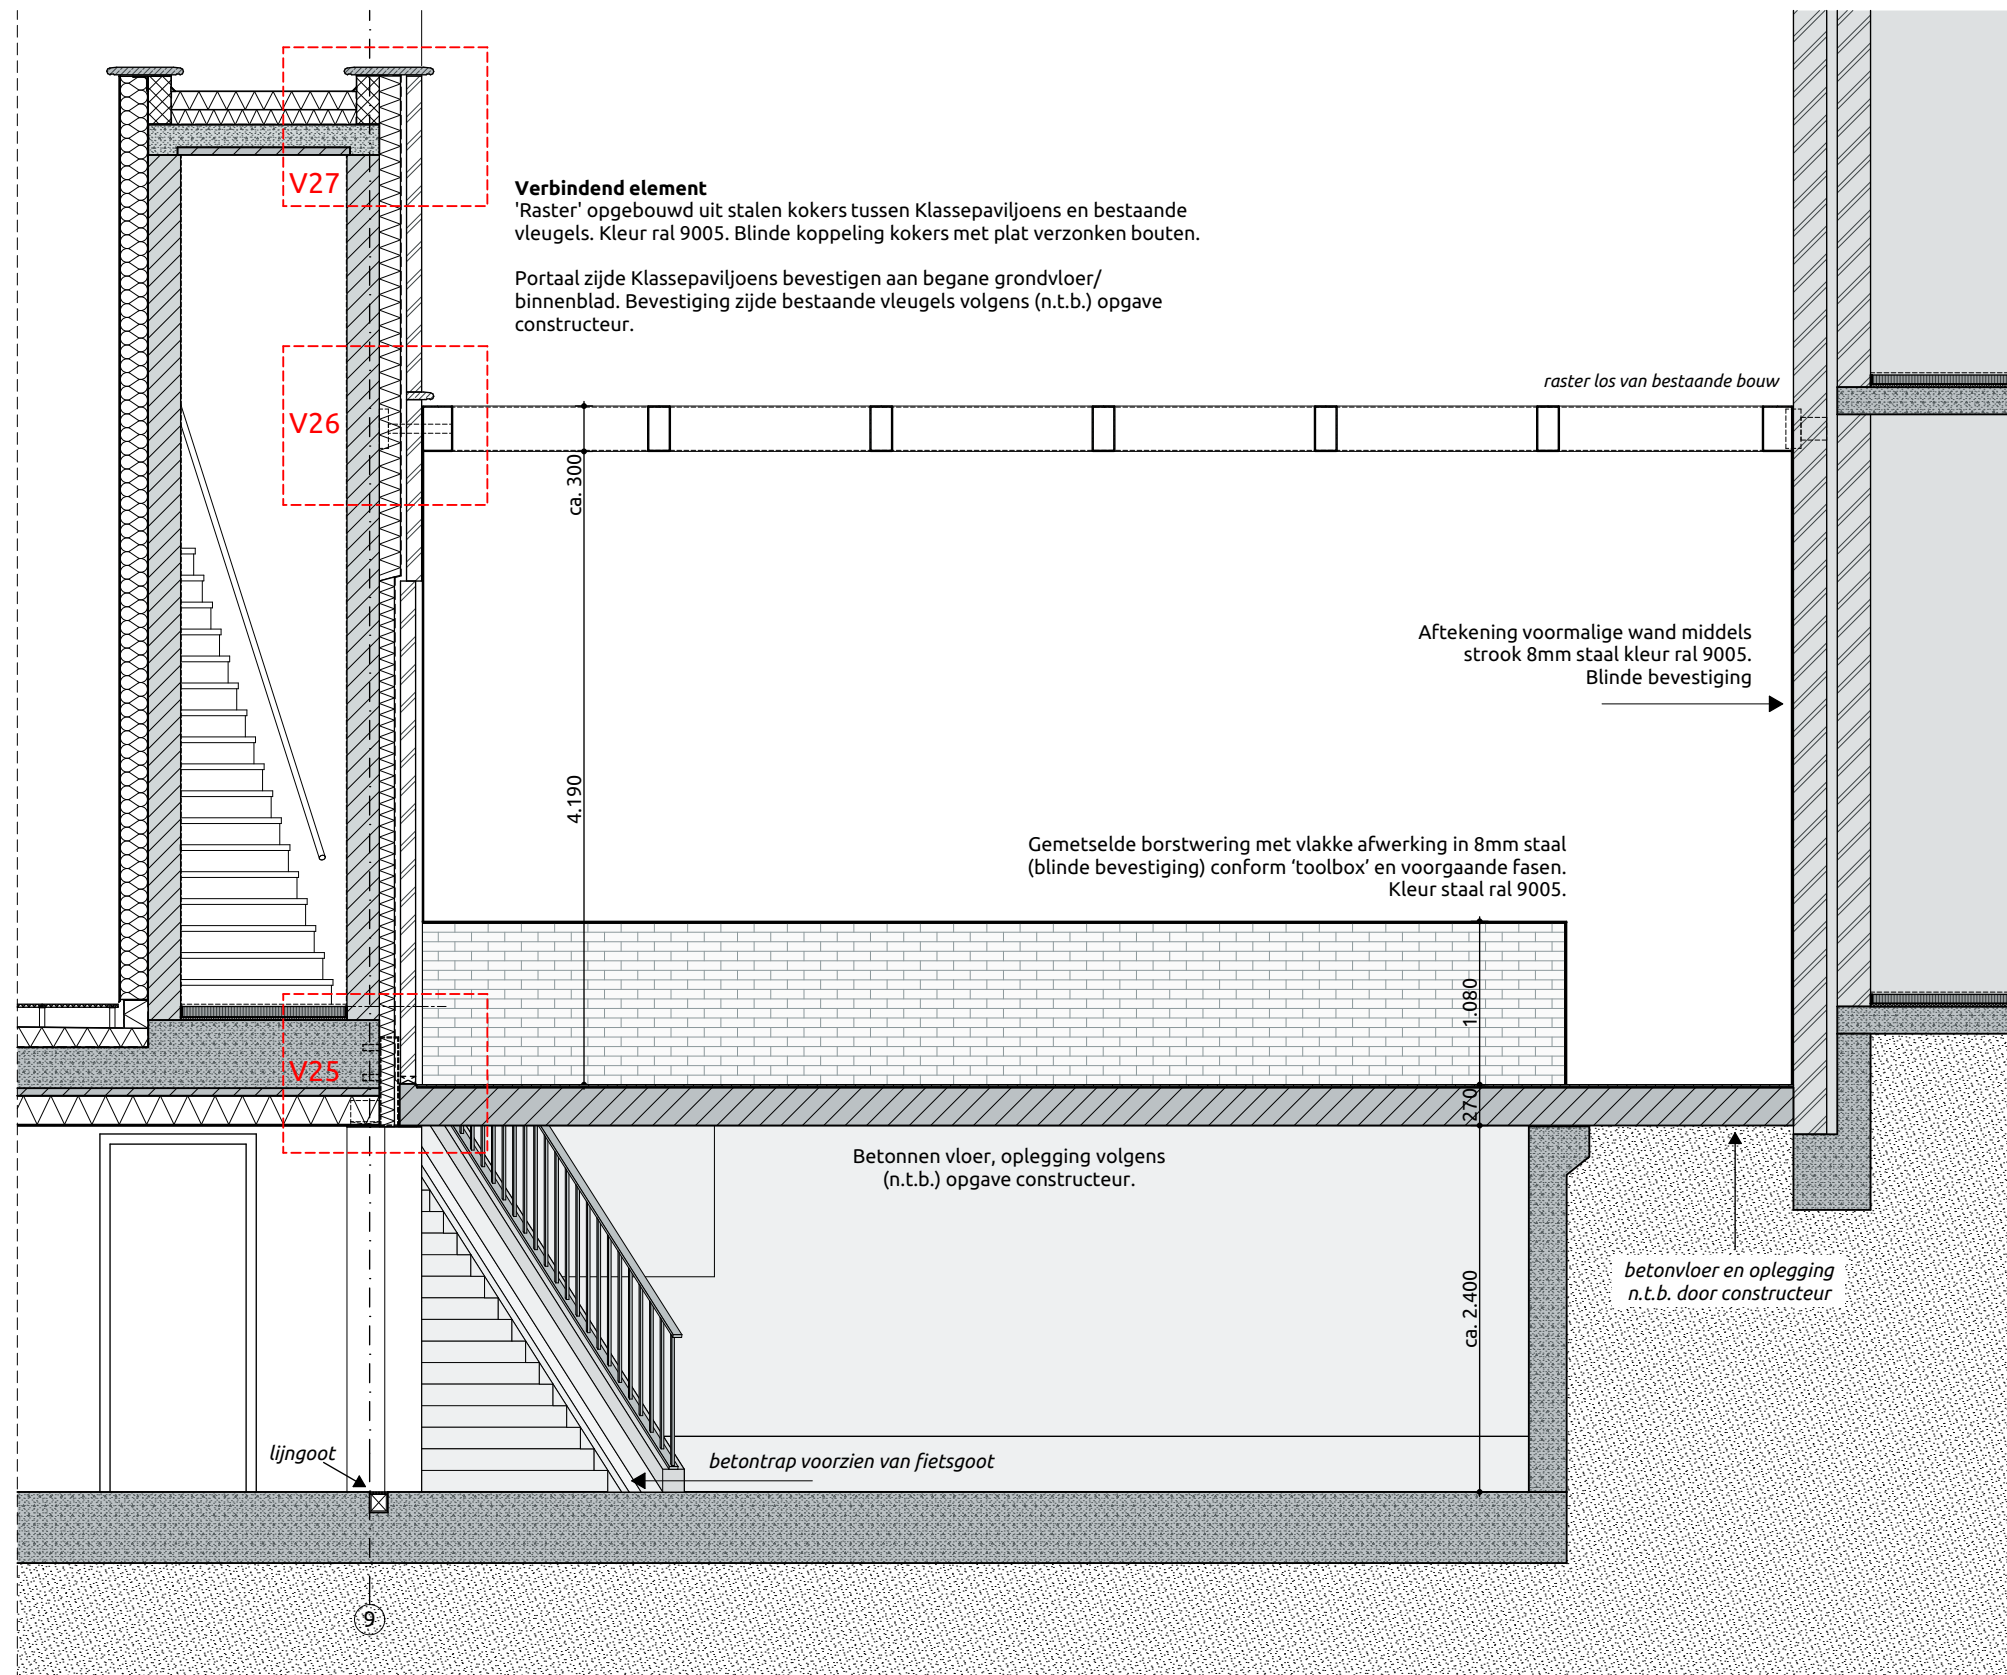




projectnummer
17021B
tekeningnummer
DOv.E50

projectnaam
Gebouw E - Klassepaviljoen (VV)
plaats
Breda

omschrijving
principe platform
schaal
1:20

D02

23-12-2021

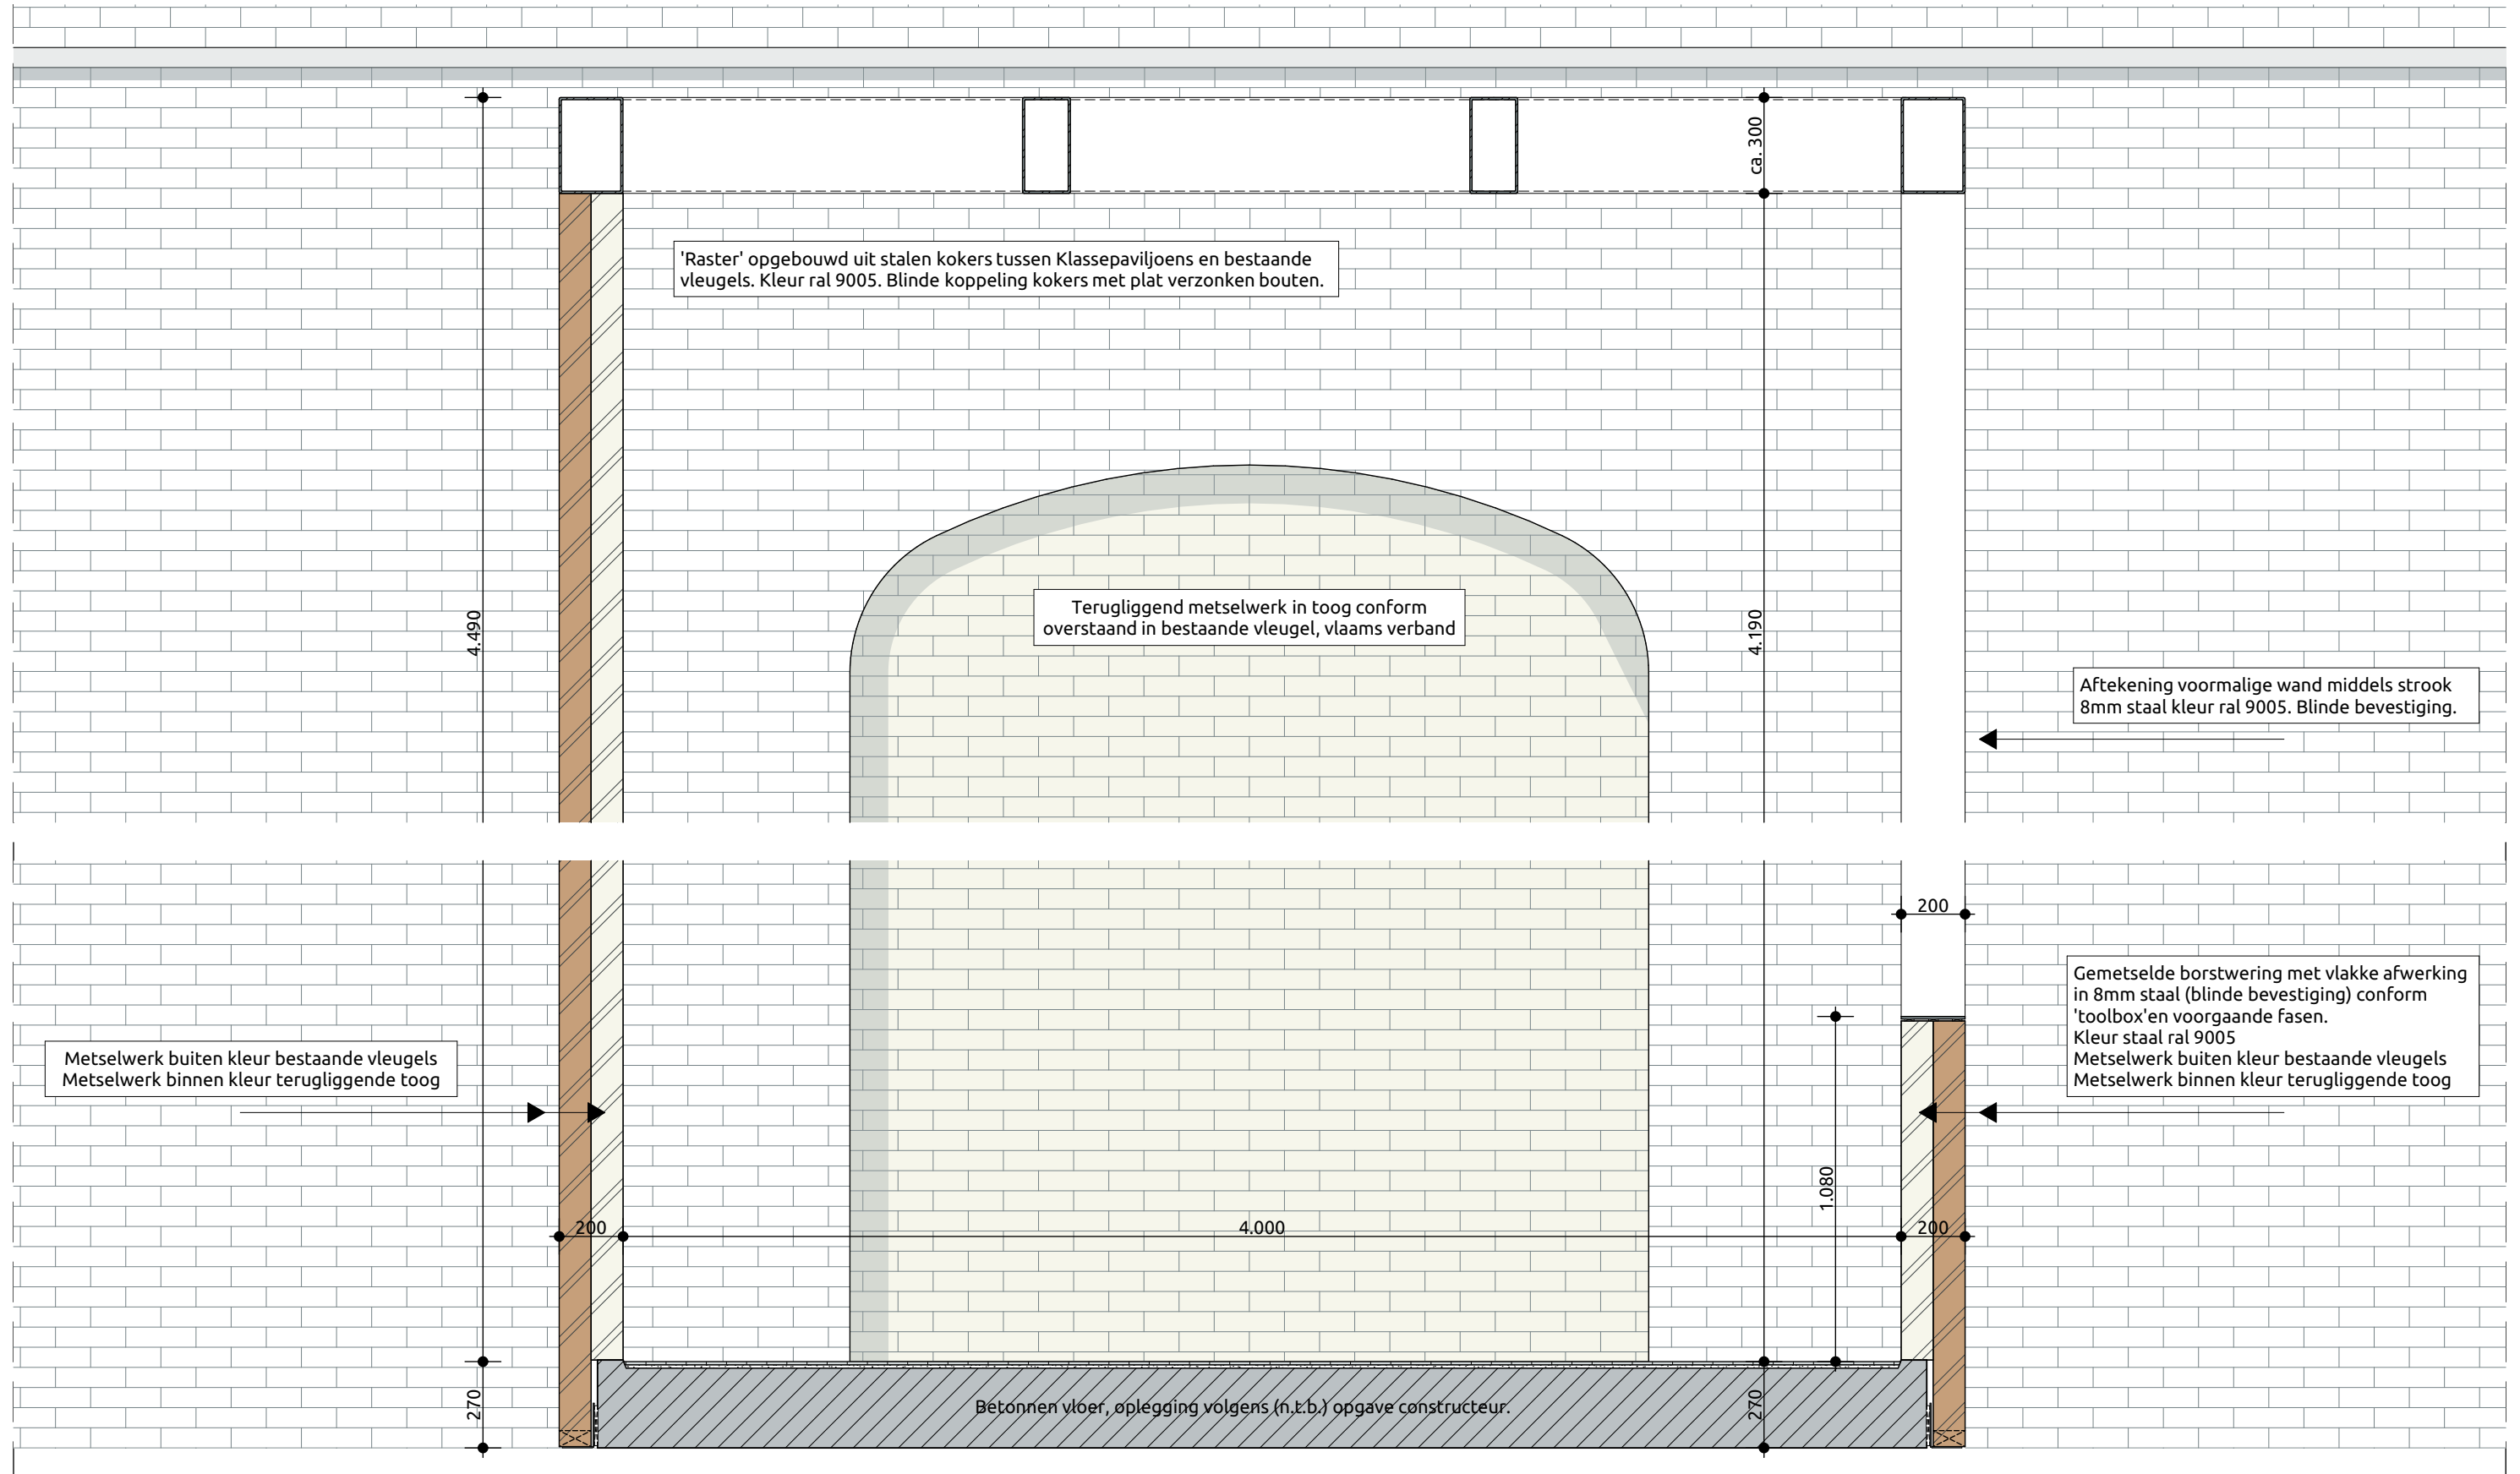





projectnummer
17021B
tekeningnummer
DOv.E50

projectnaam
Gebouw E - Klassepaviljoen (VV)
plaats
Breda

omschrijving
principe buitentrap
schaal
1:20

D03

23-12-2021

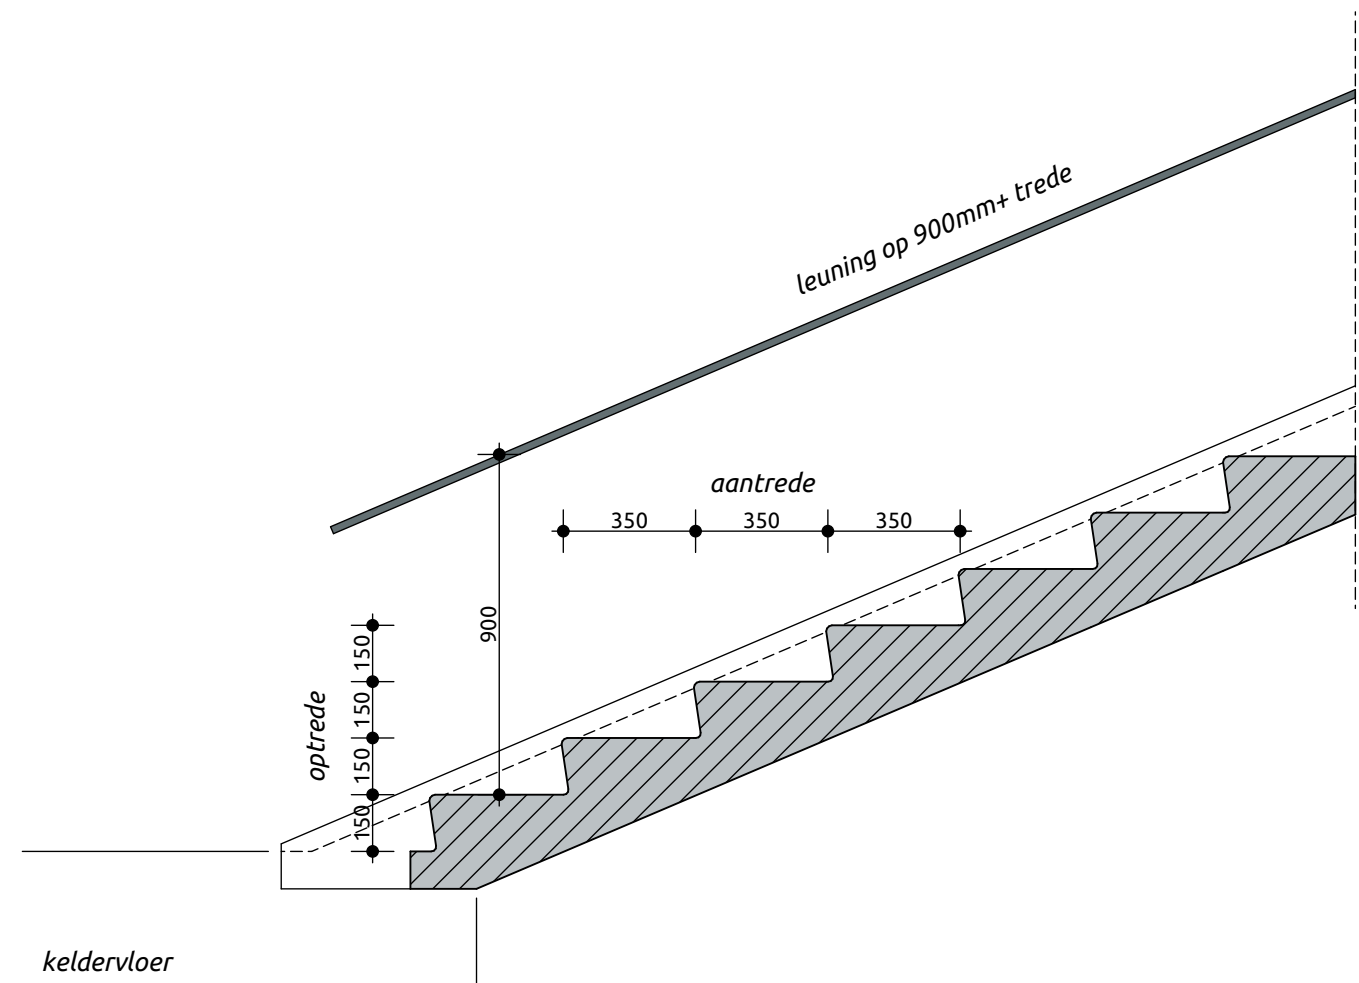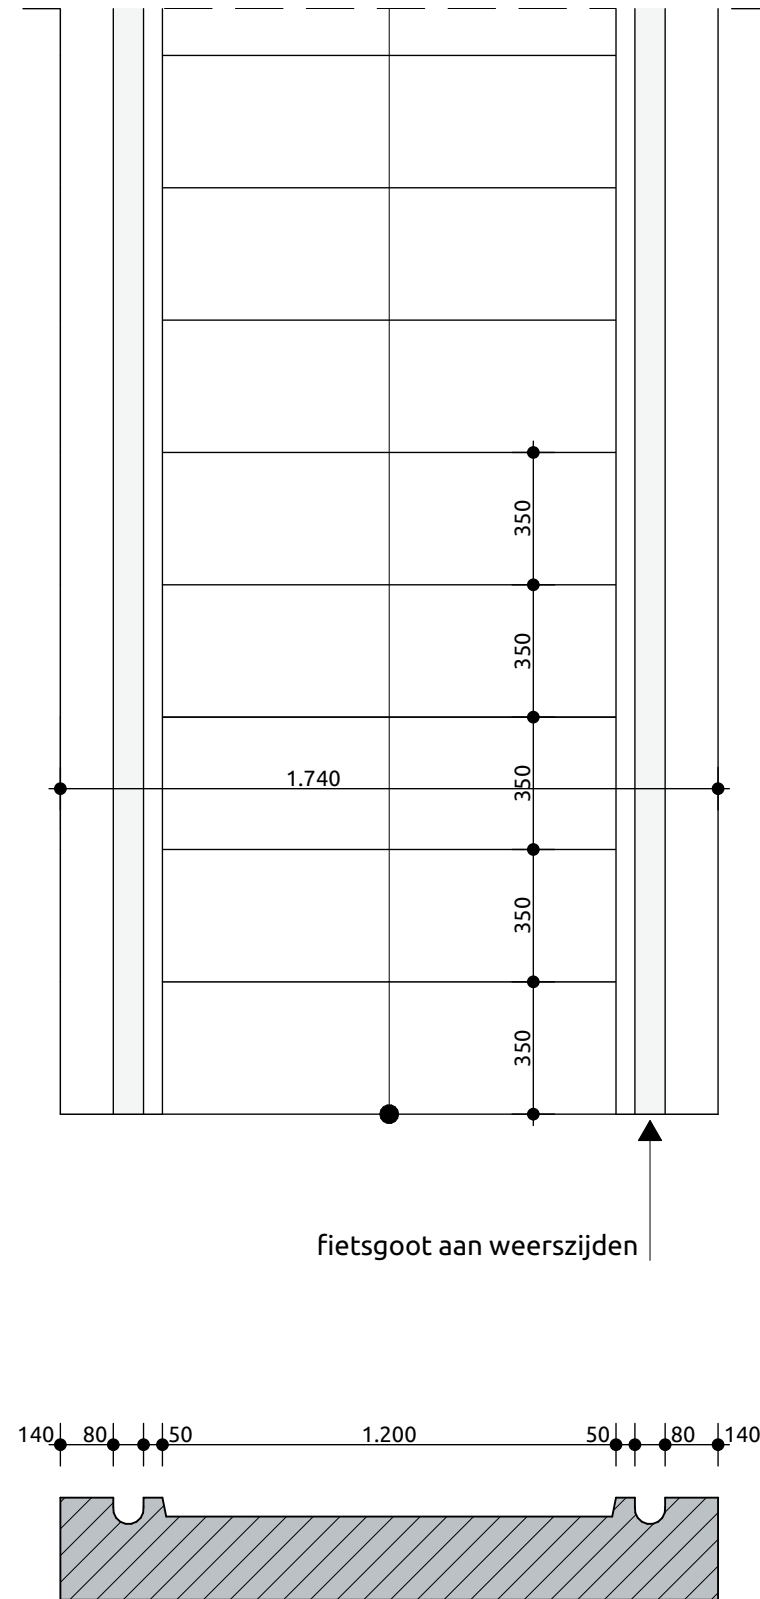




projectnummer
17021B
tekeningnummer
DOv.E50

projectnaam
Gebouw E - Klassepaviljoen (VV)
plaats
Breda

omschrijving
toegang garage / o.k. portaal
schaal
1:5

V25

23-12-2021

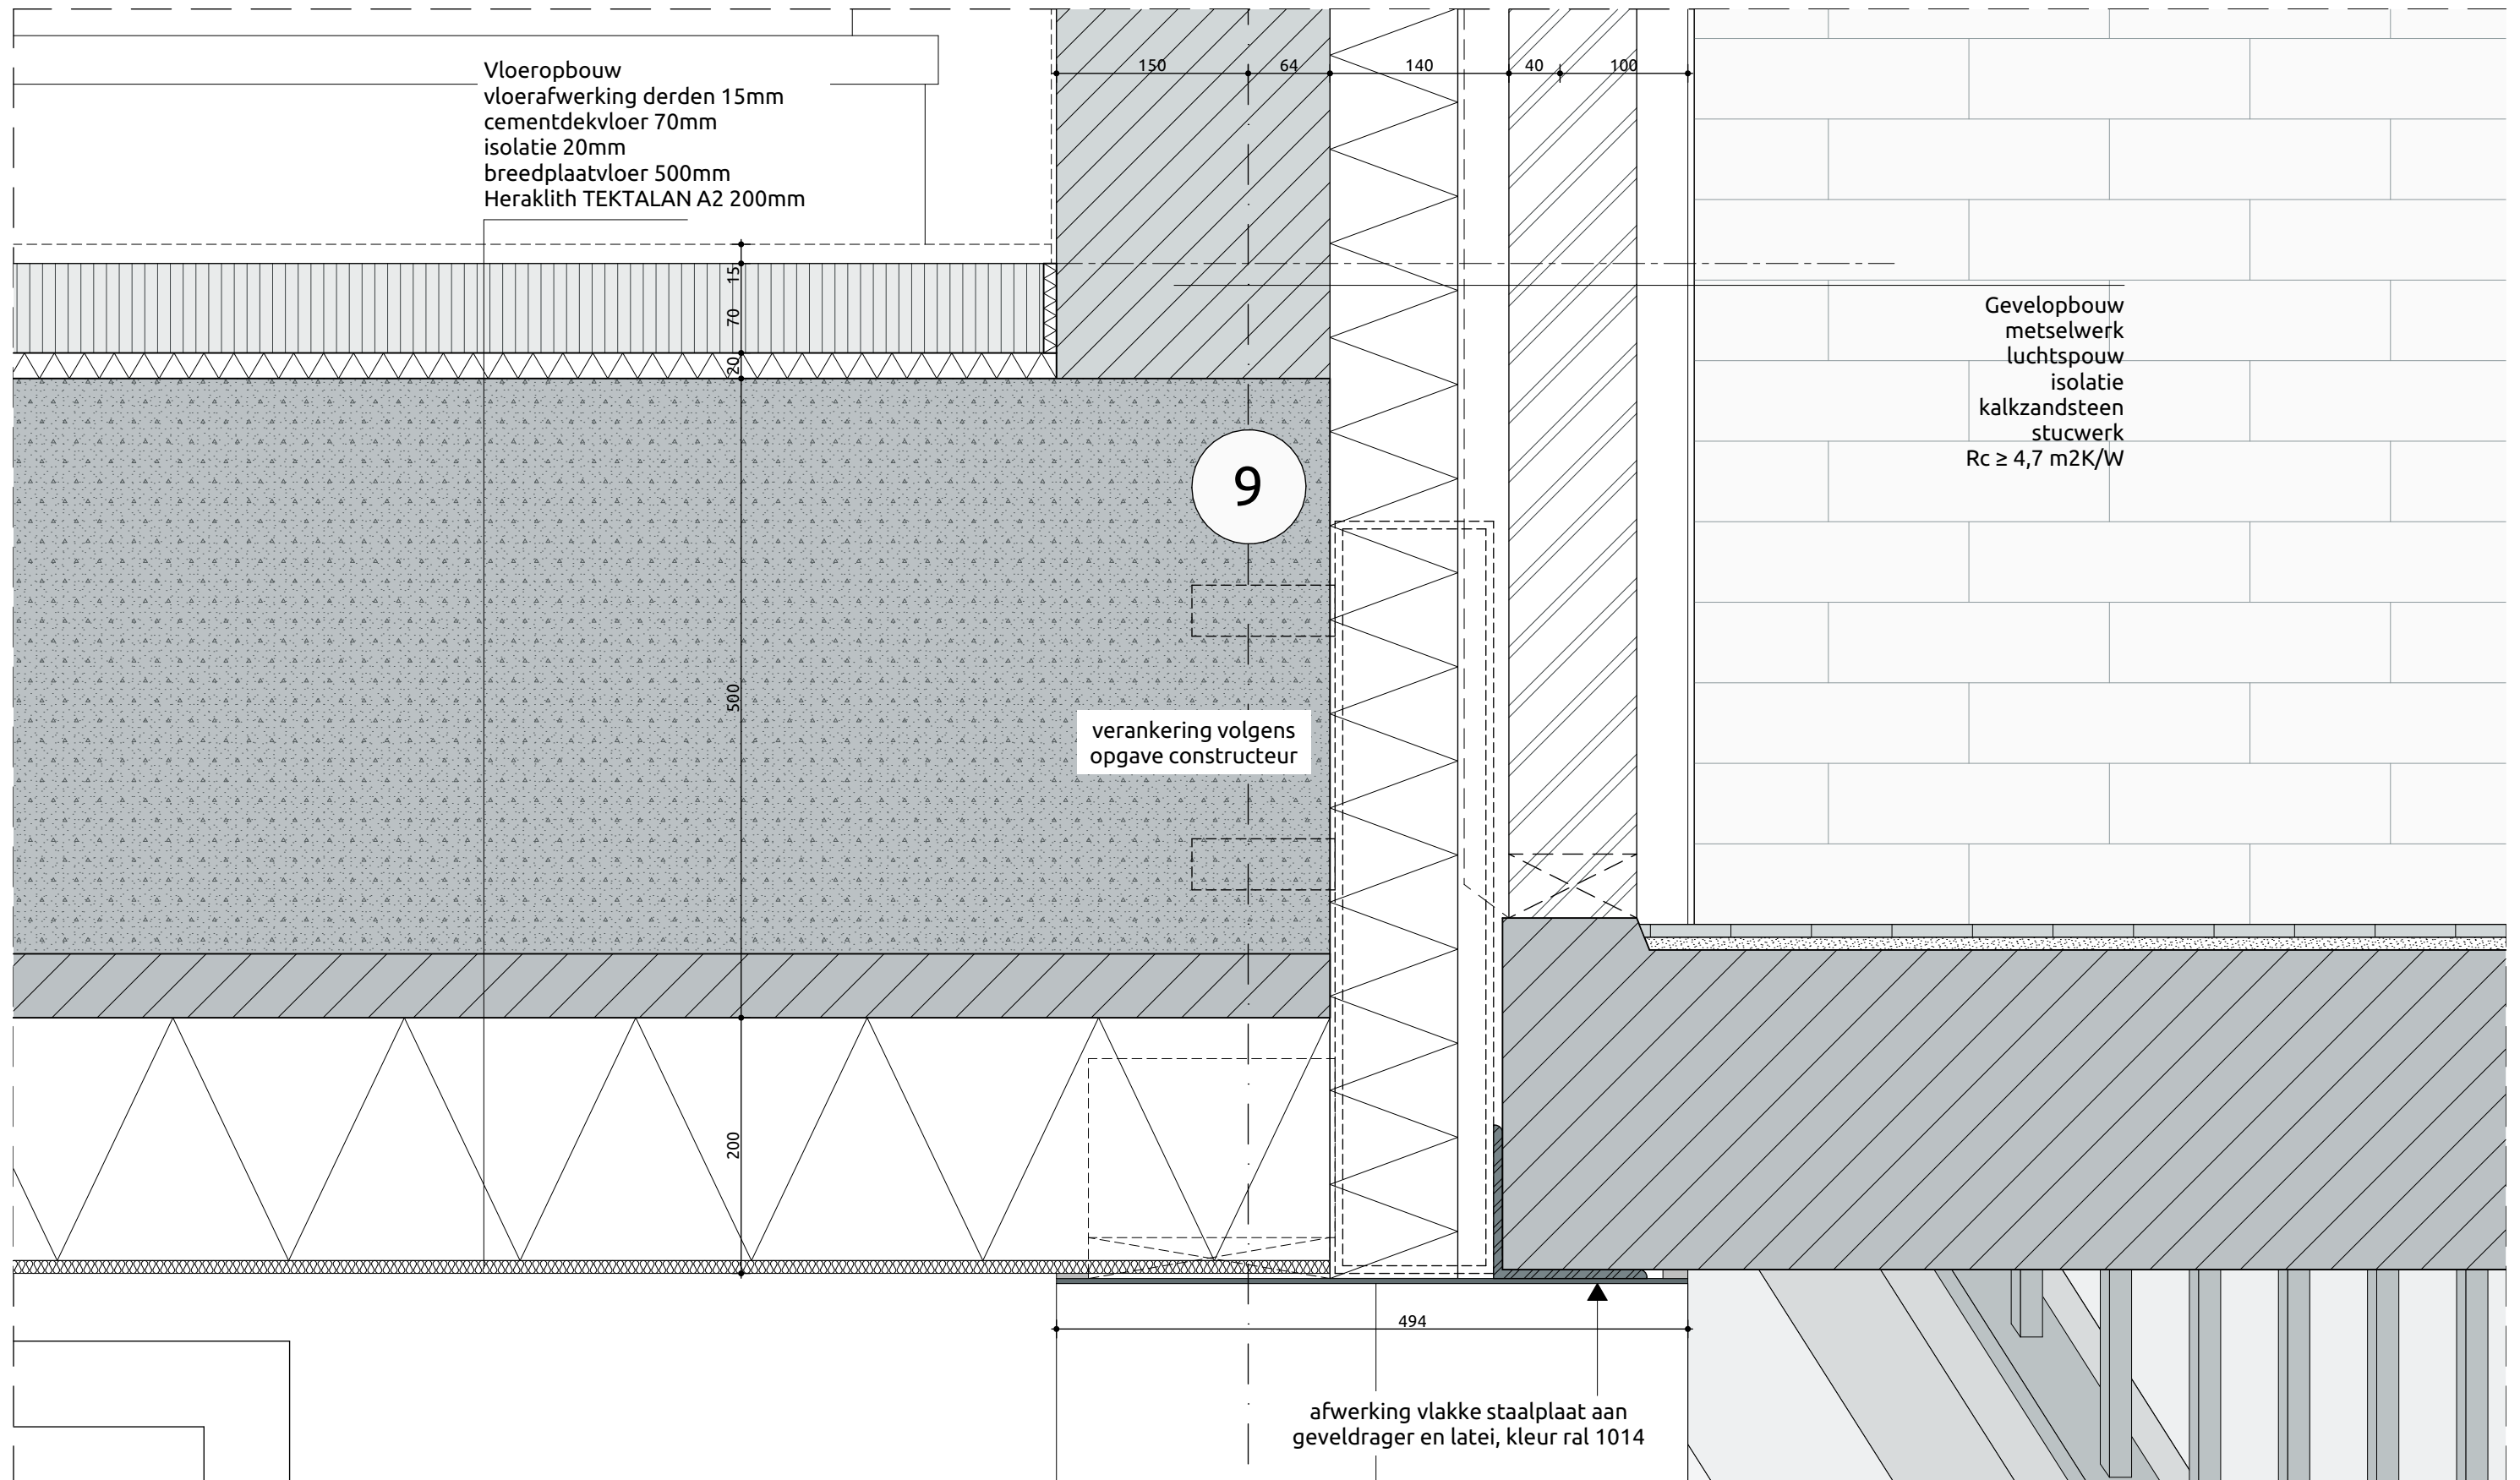




projectnummer
17021B
tekeningnummer
DOv.E50

projectnaam
Gebouw E - Klassepaviljoen (VV)
plaats
Breda

omschrijving
b.k. portaal zijde Klassepaviljoen
schaal
1:5

V26

23-12-2021

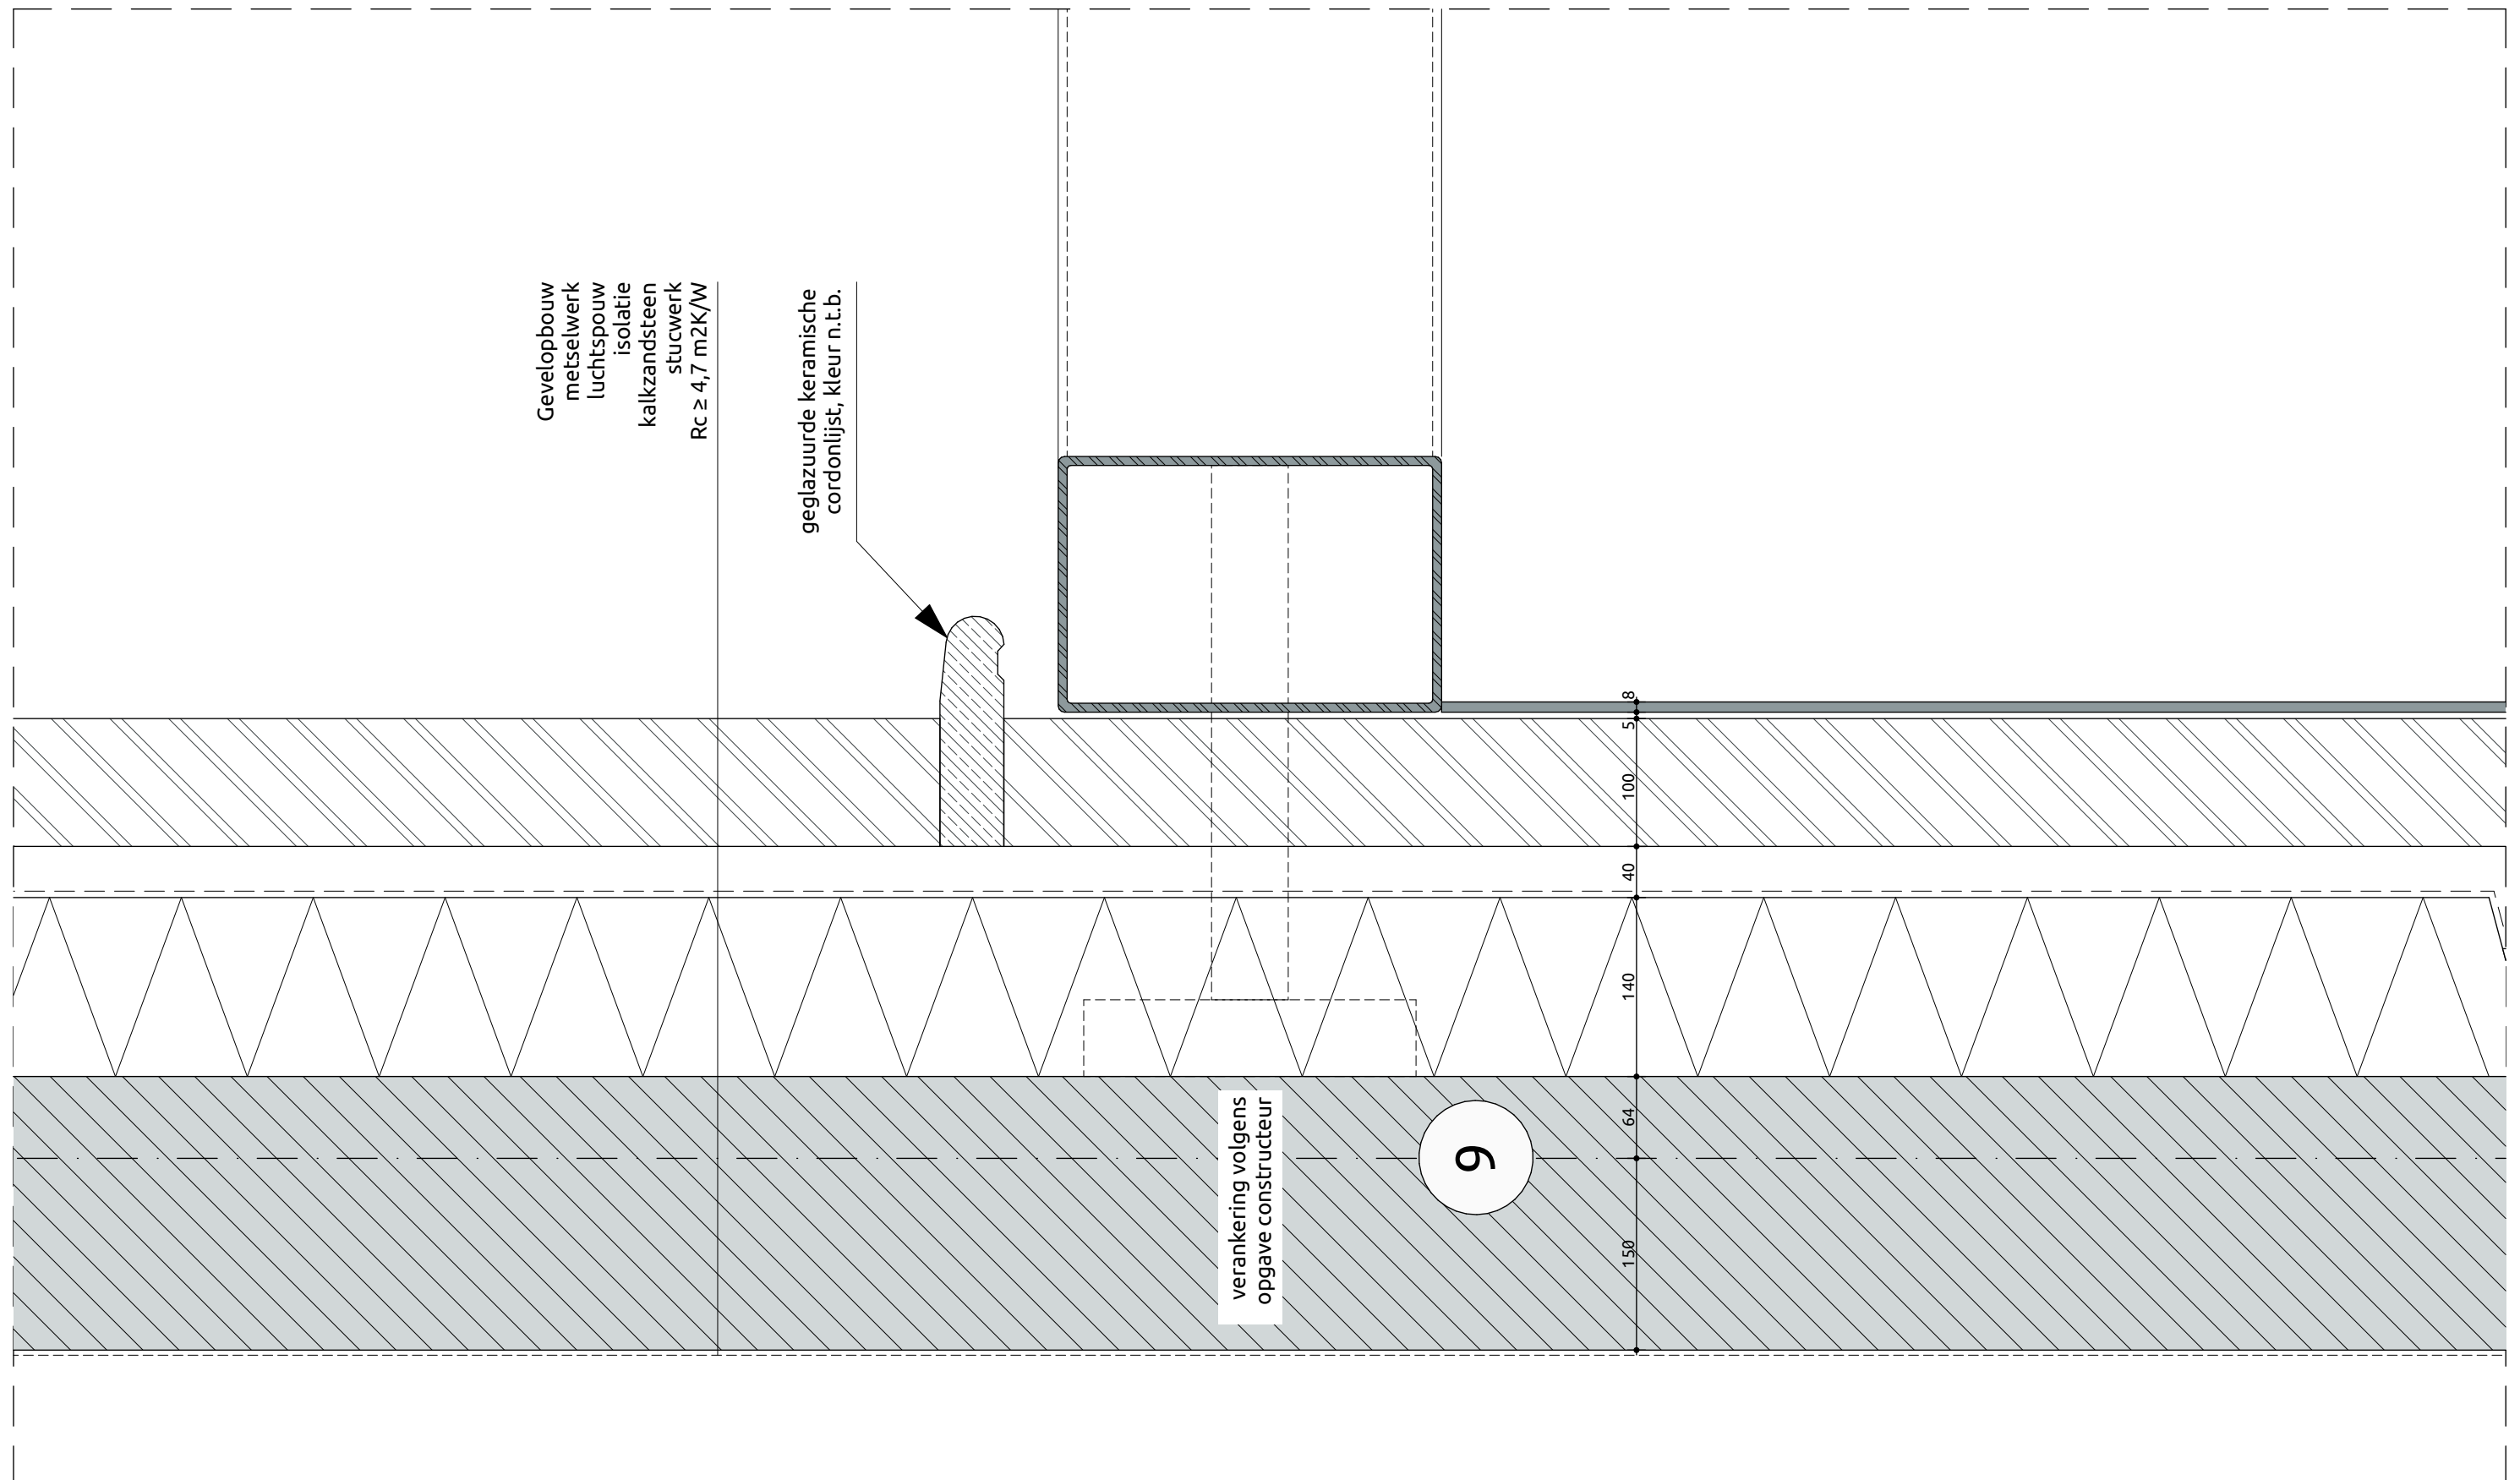




projectnaam
Gebouw E - Klassepaviljoen (VV)
plaats
Breda

omschrijving
dakrand as-9
schaal
1:5

23-12-2021

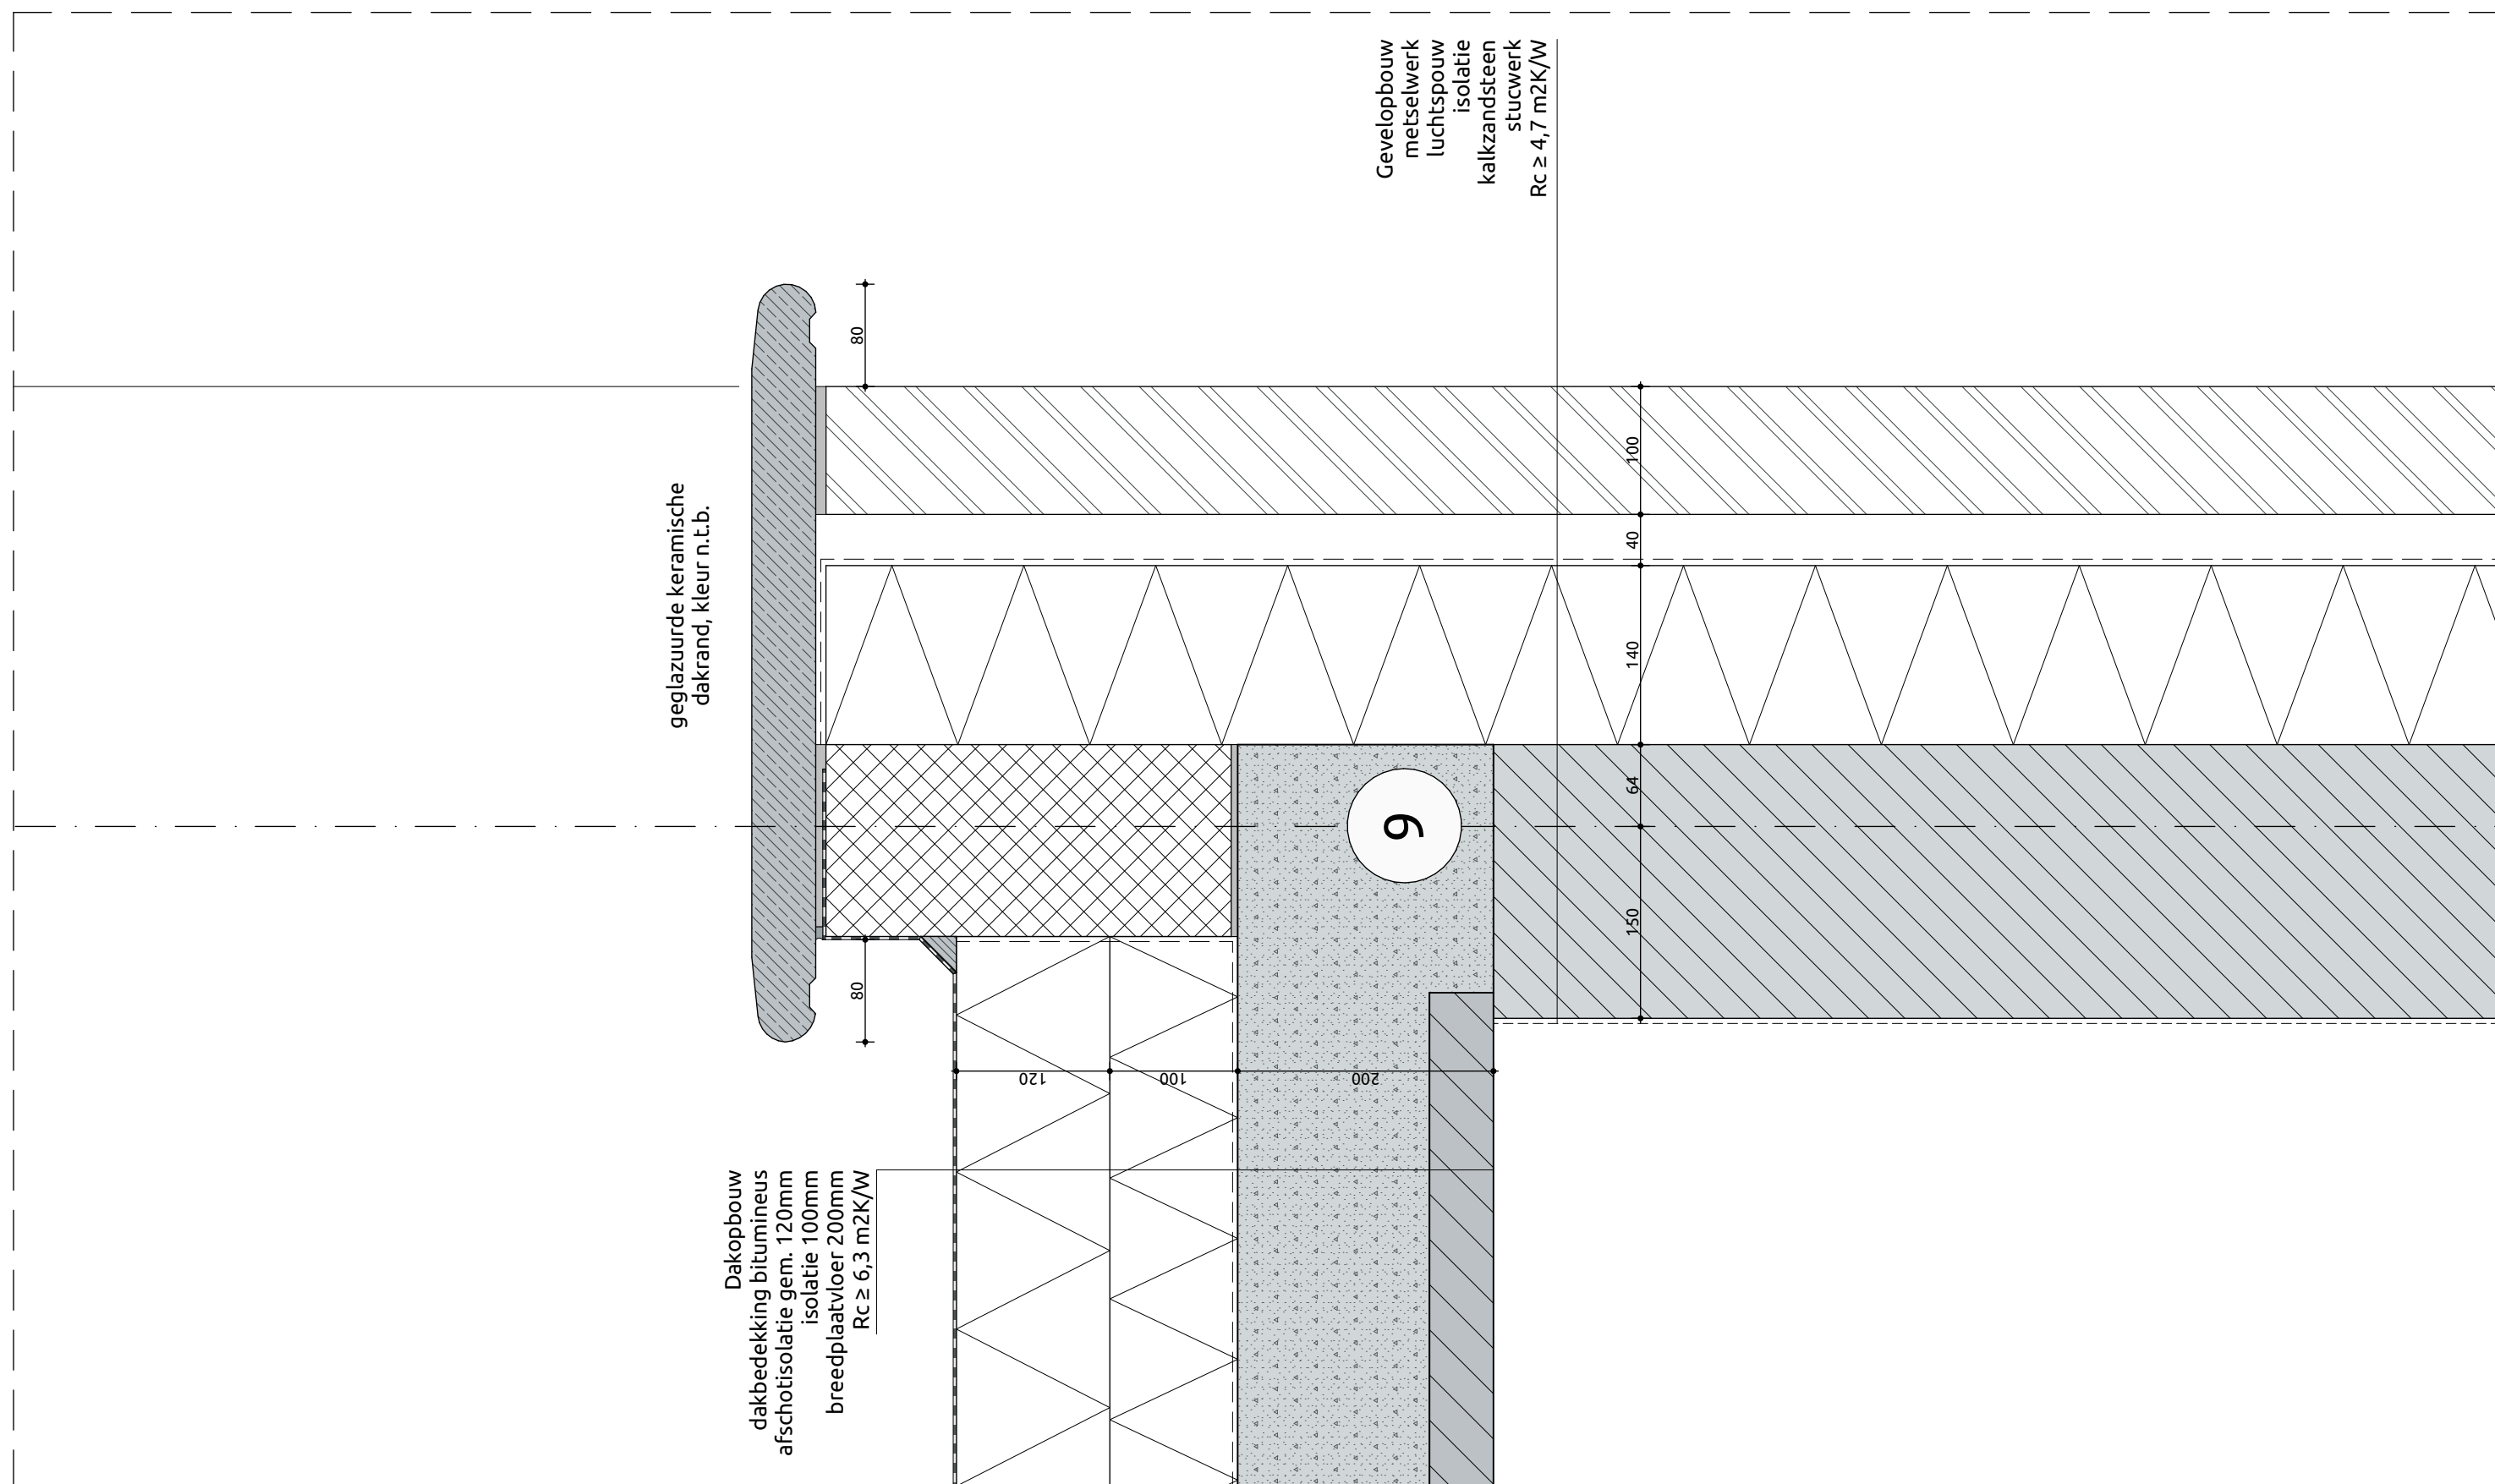




projectnummer
17021B
tekeningnummer
DOv.E50

projectnaam
Gebouw E - Klassepaviljoen (VV)
plaats
Breda

omschrijving
patio - begane grondvloer
schaal
1:5

V28

23-12-2021

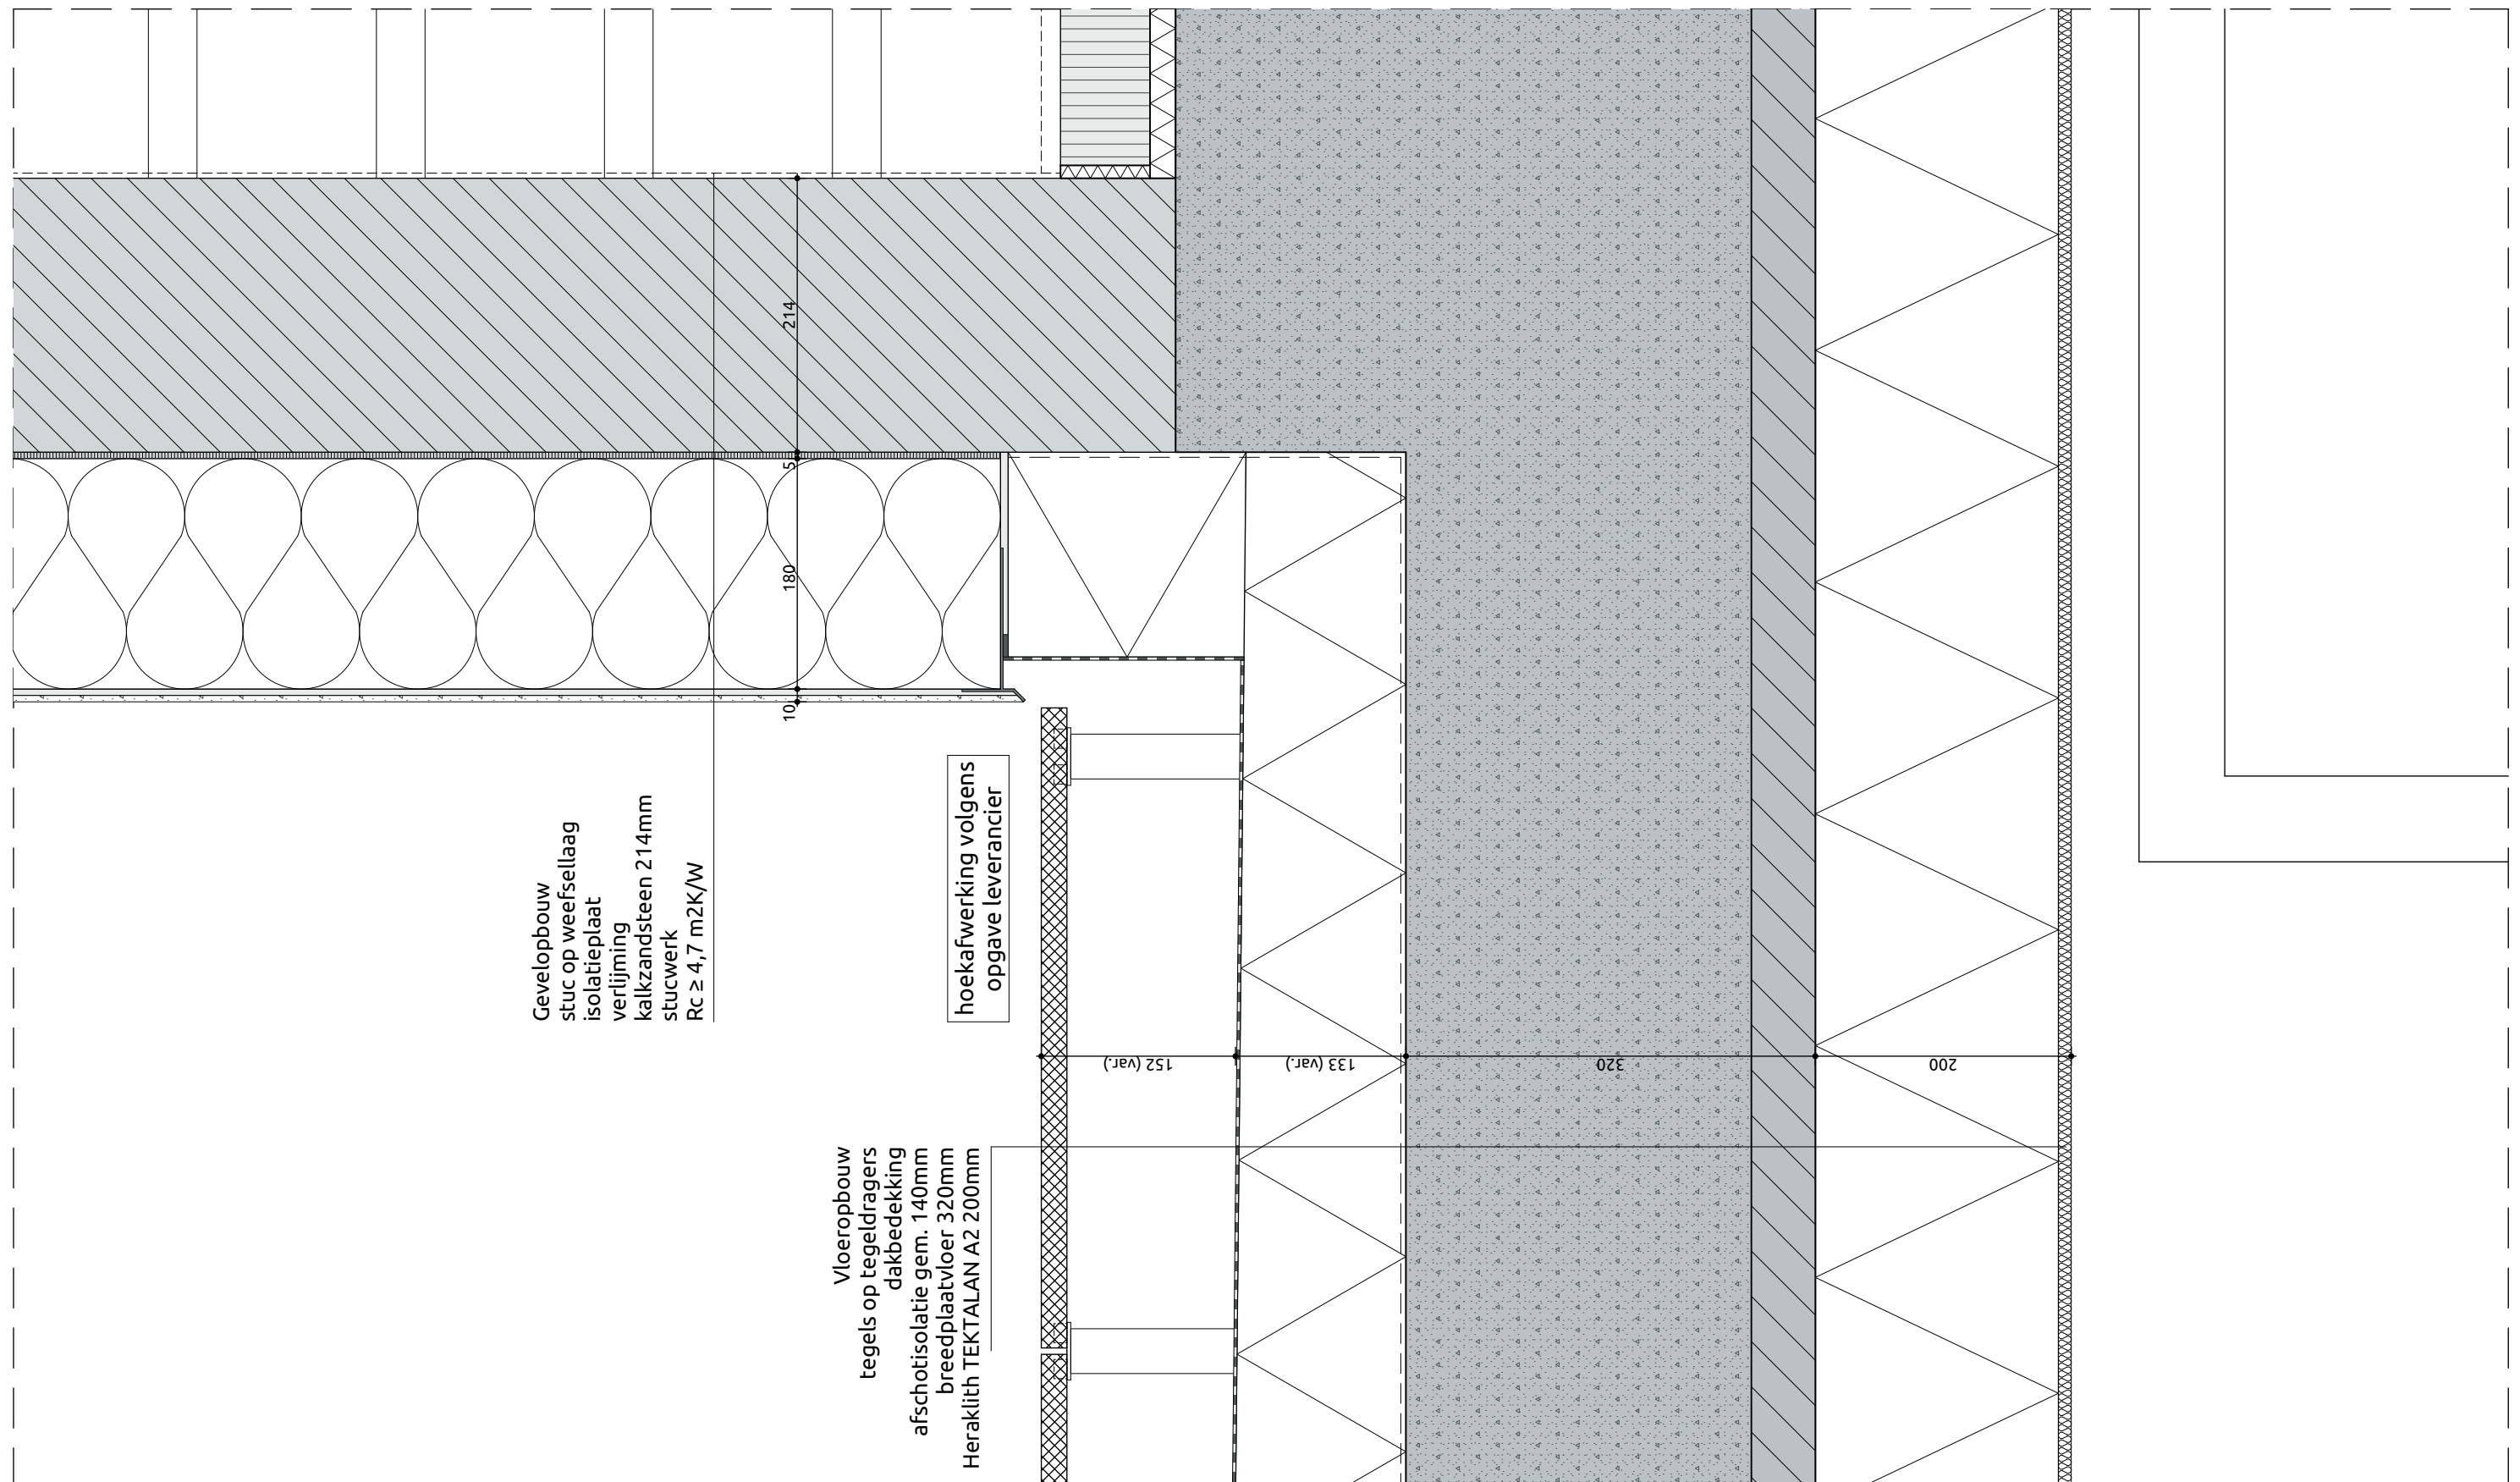




projectnummer
17021B
tekeningnummer
DOv.E50

projectnaam
Gebouw E - Klassepaviljoen (VV)
plaats
Breda

omschrijving
patio - dakrand
schaal
1:5

V29

23-12-2021

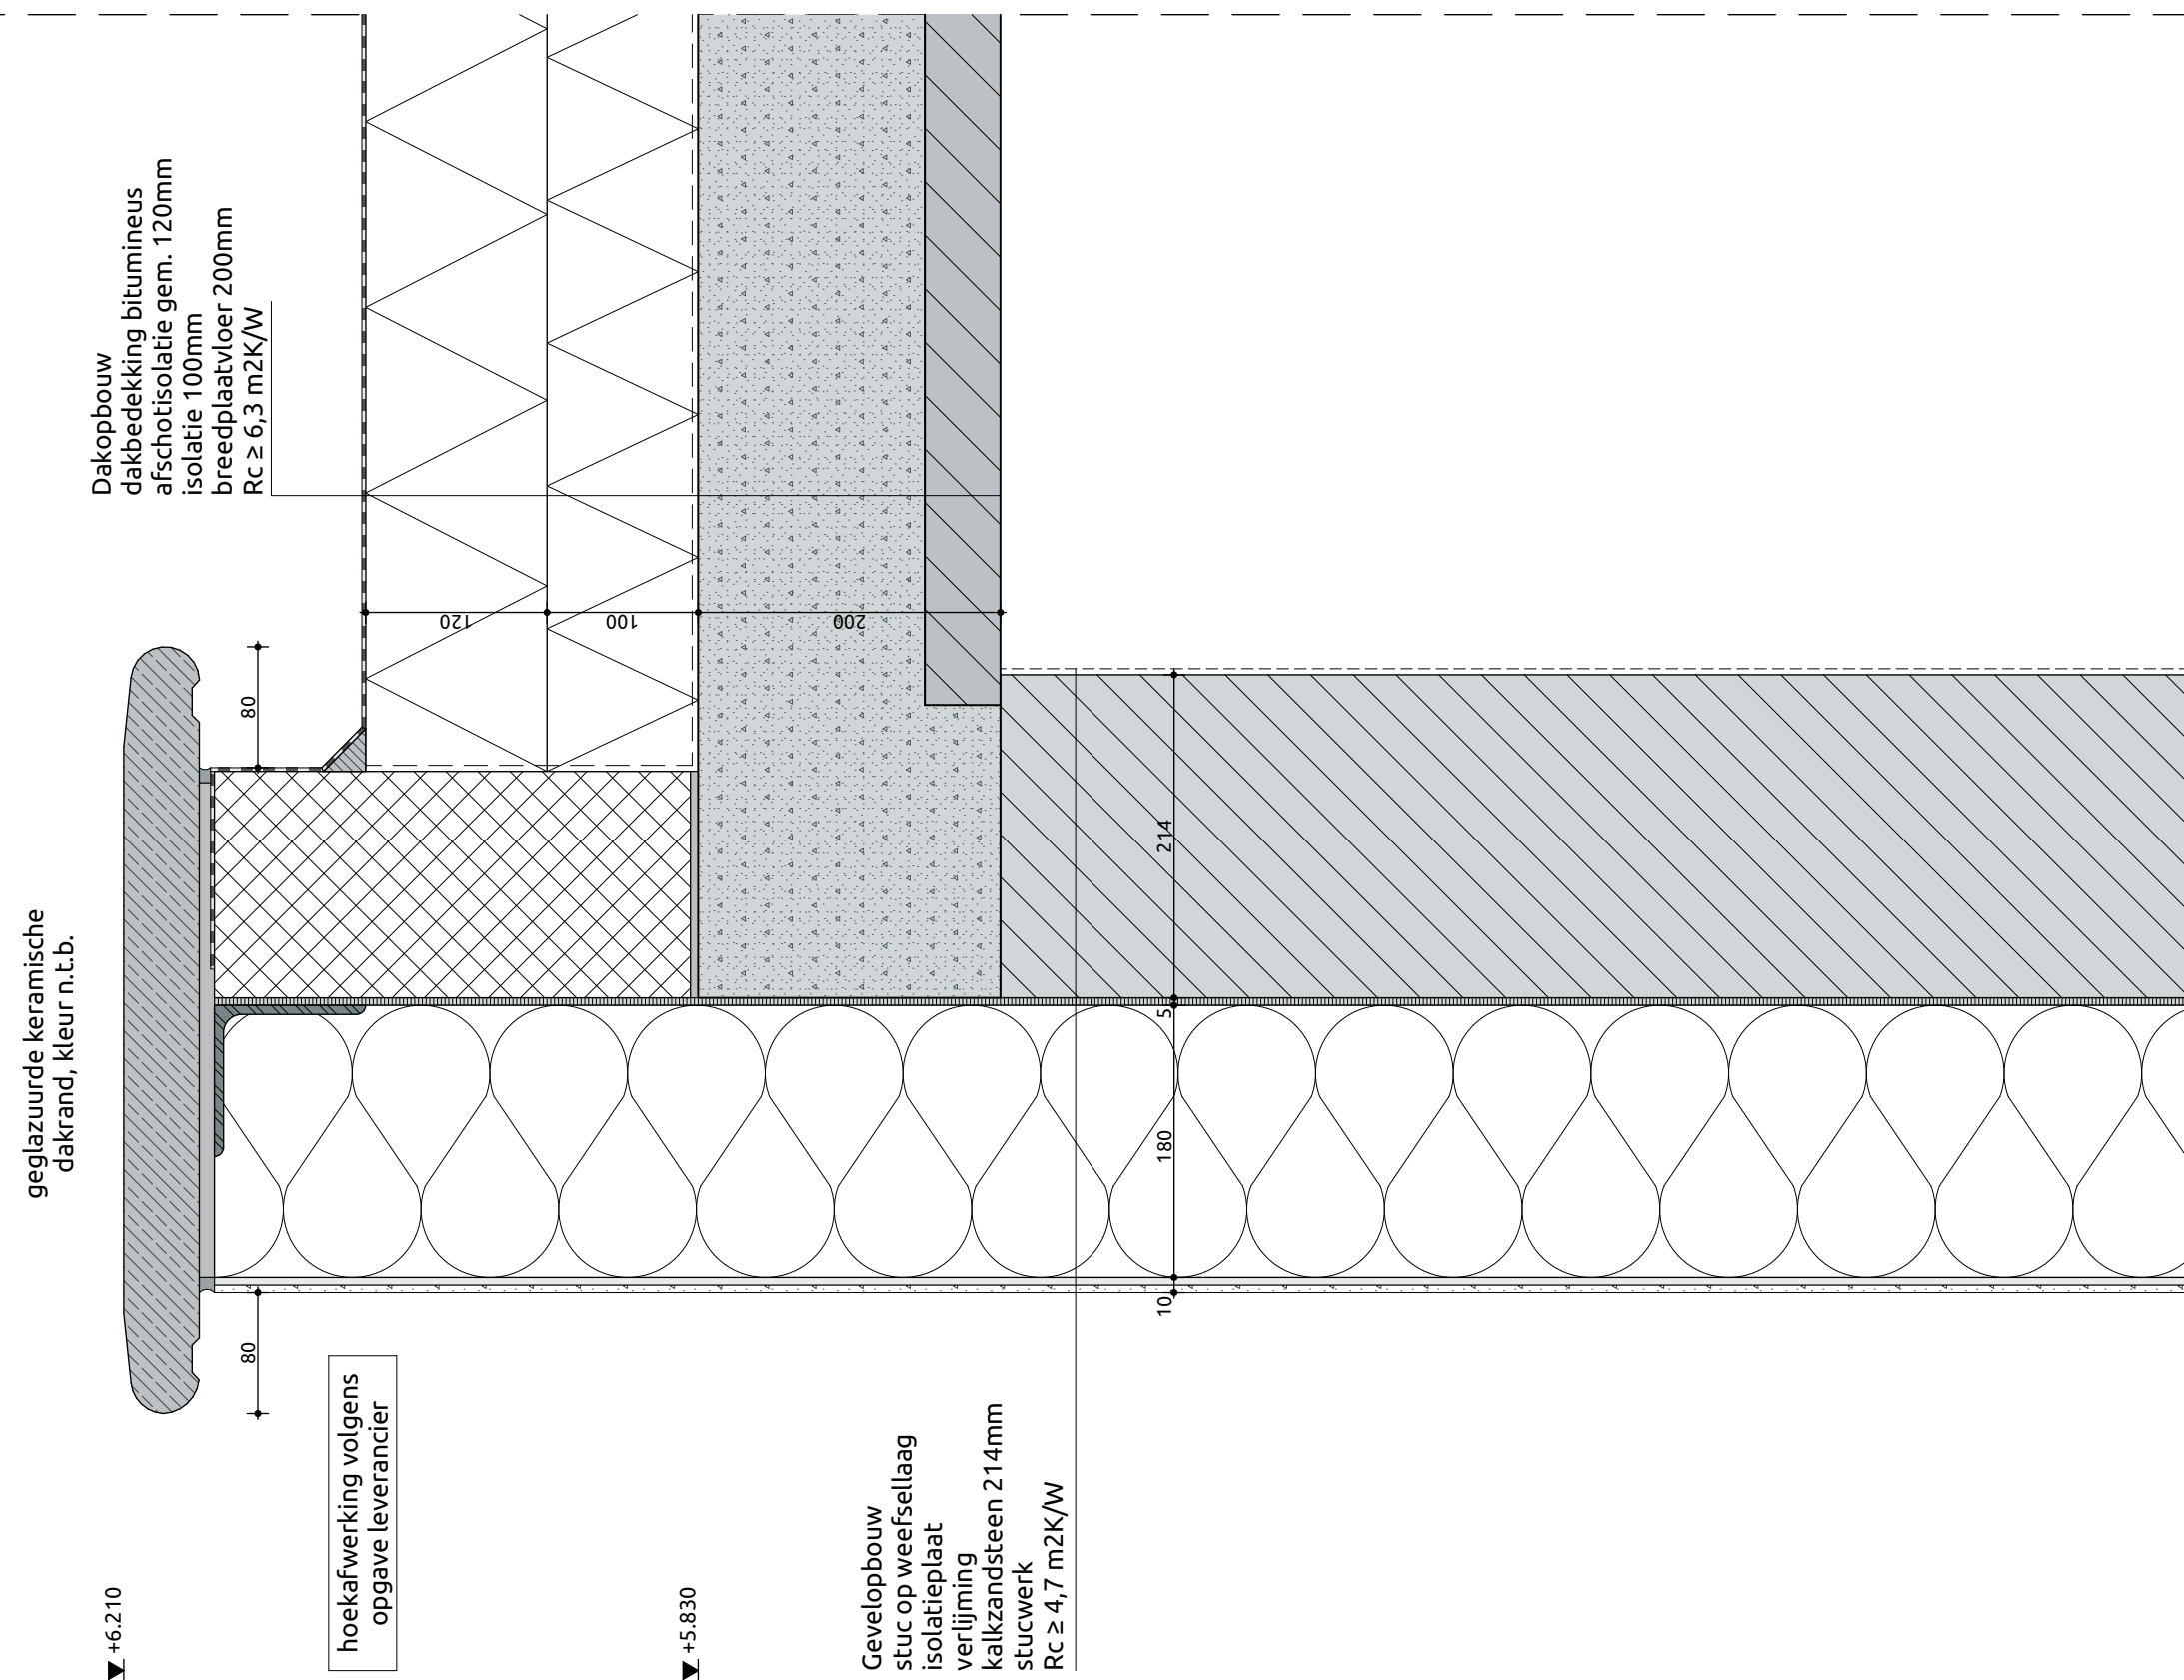




projectnummer
17021B
tekeningnummer
DOv.E50

projectnaam
Gebouw E - Klassepaviljoen (VV)
plaats
Breda

omschrijving
patio - deur onderdetail
schaal
1:5

V30

23-12-2021

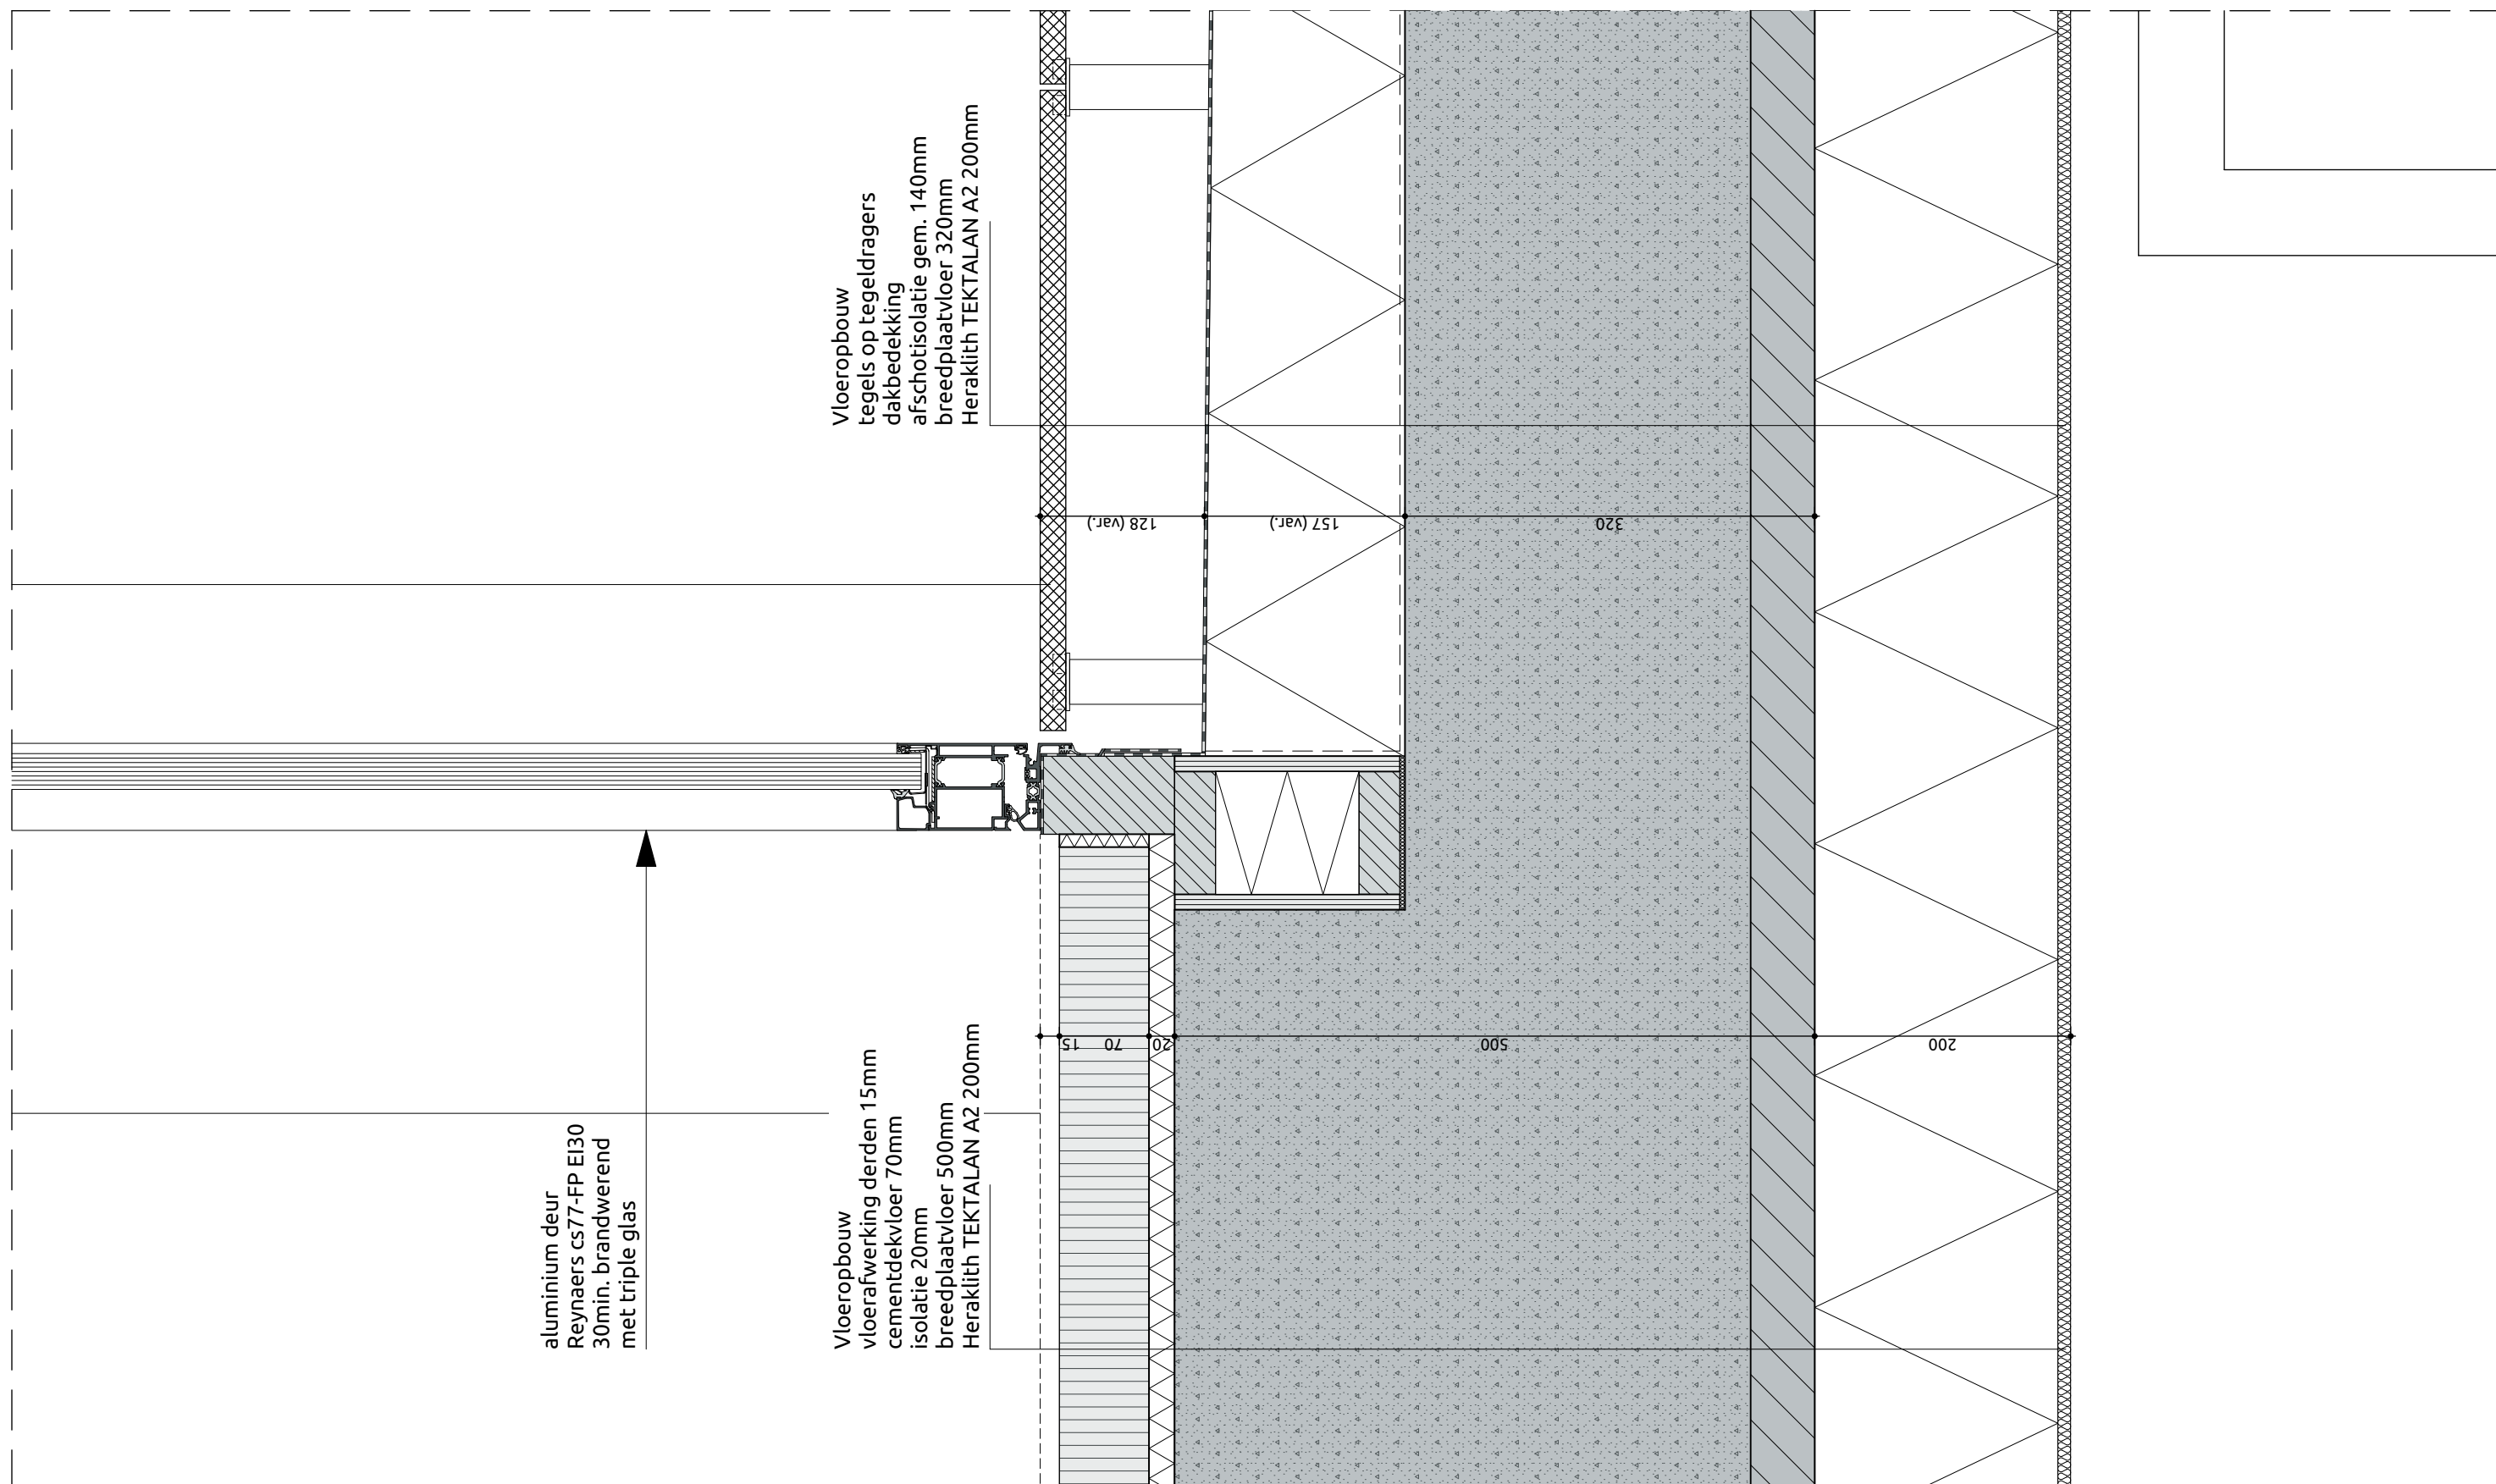




projectnummer
17021B
tekeningnummer
DOv.E50

projectnaam
Gebouw E - Klassepaviljoen (VV)
plaats
Breda

omschrijving
patio - deur bovendetail
schaal
1:5

V31

23-12-2021

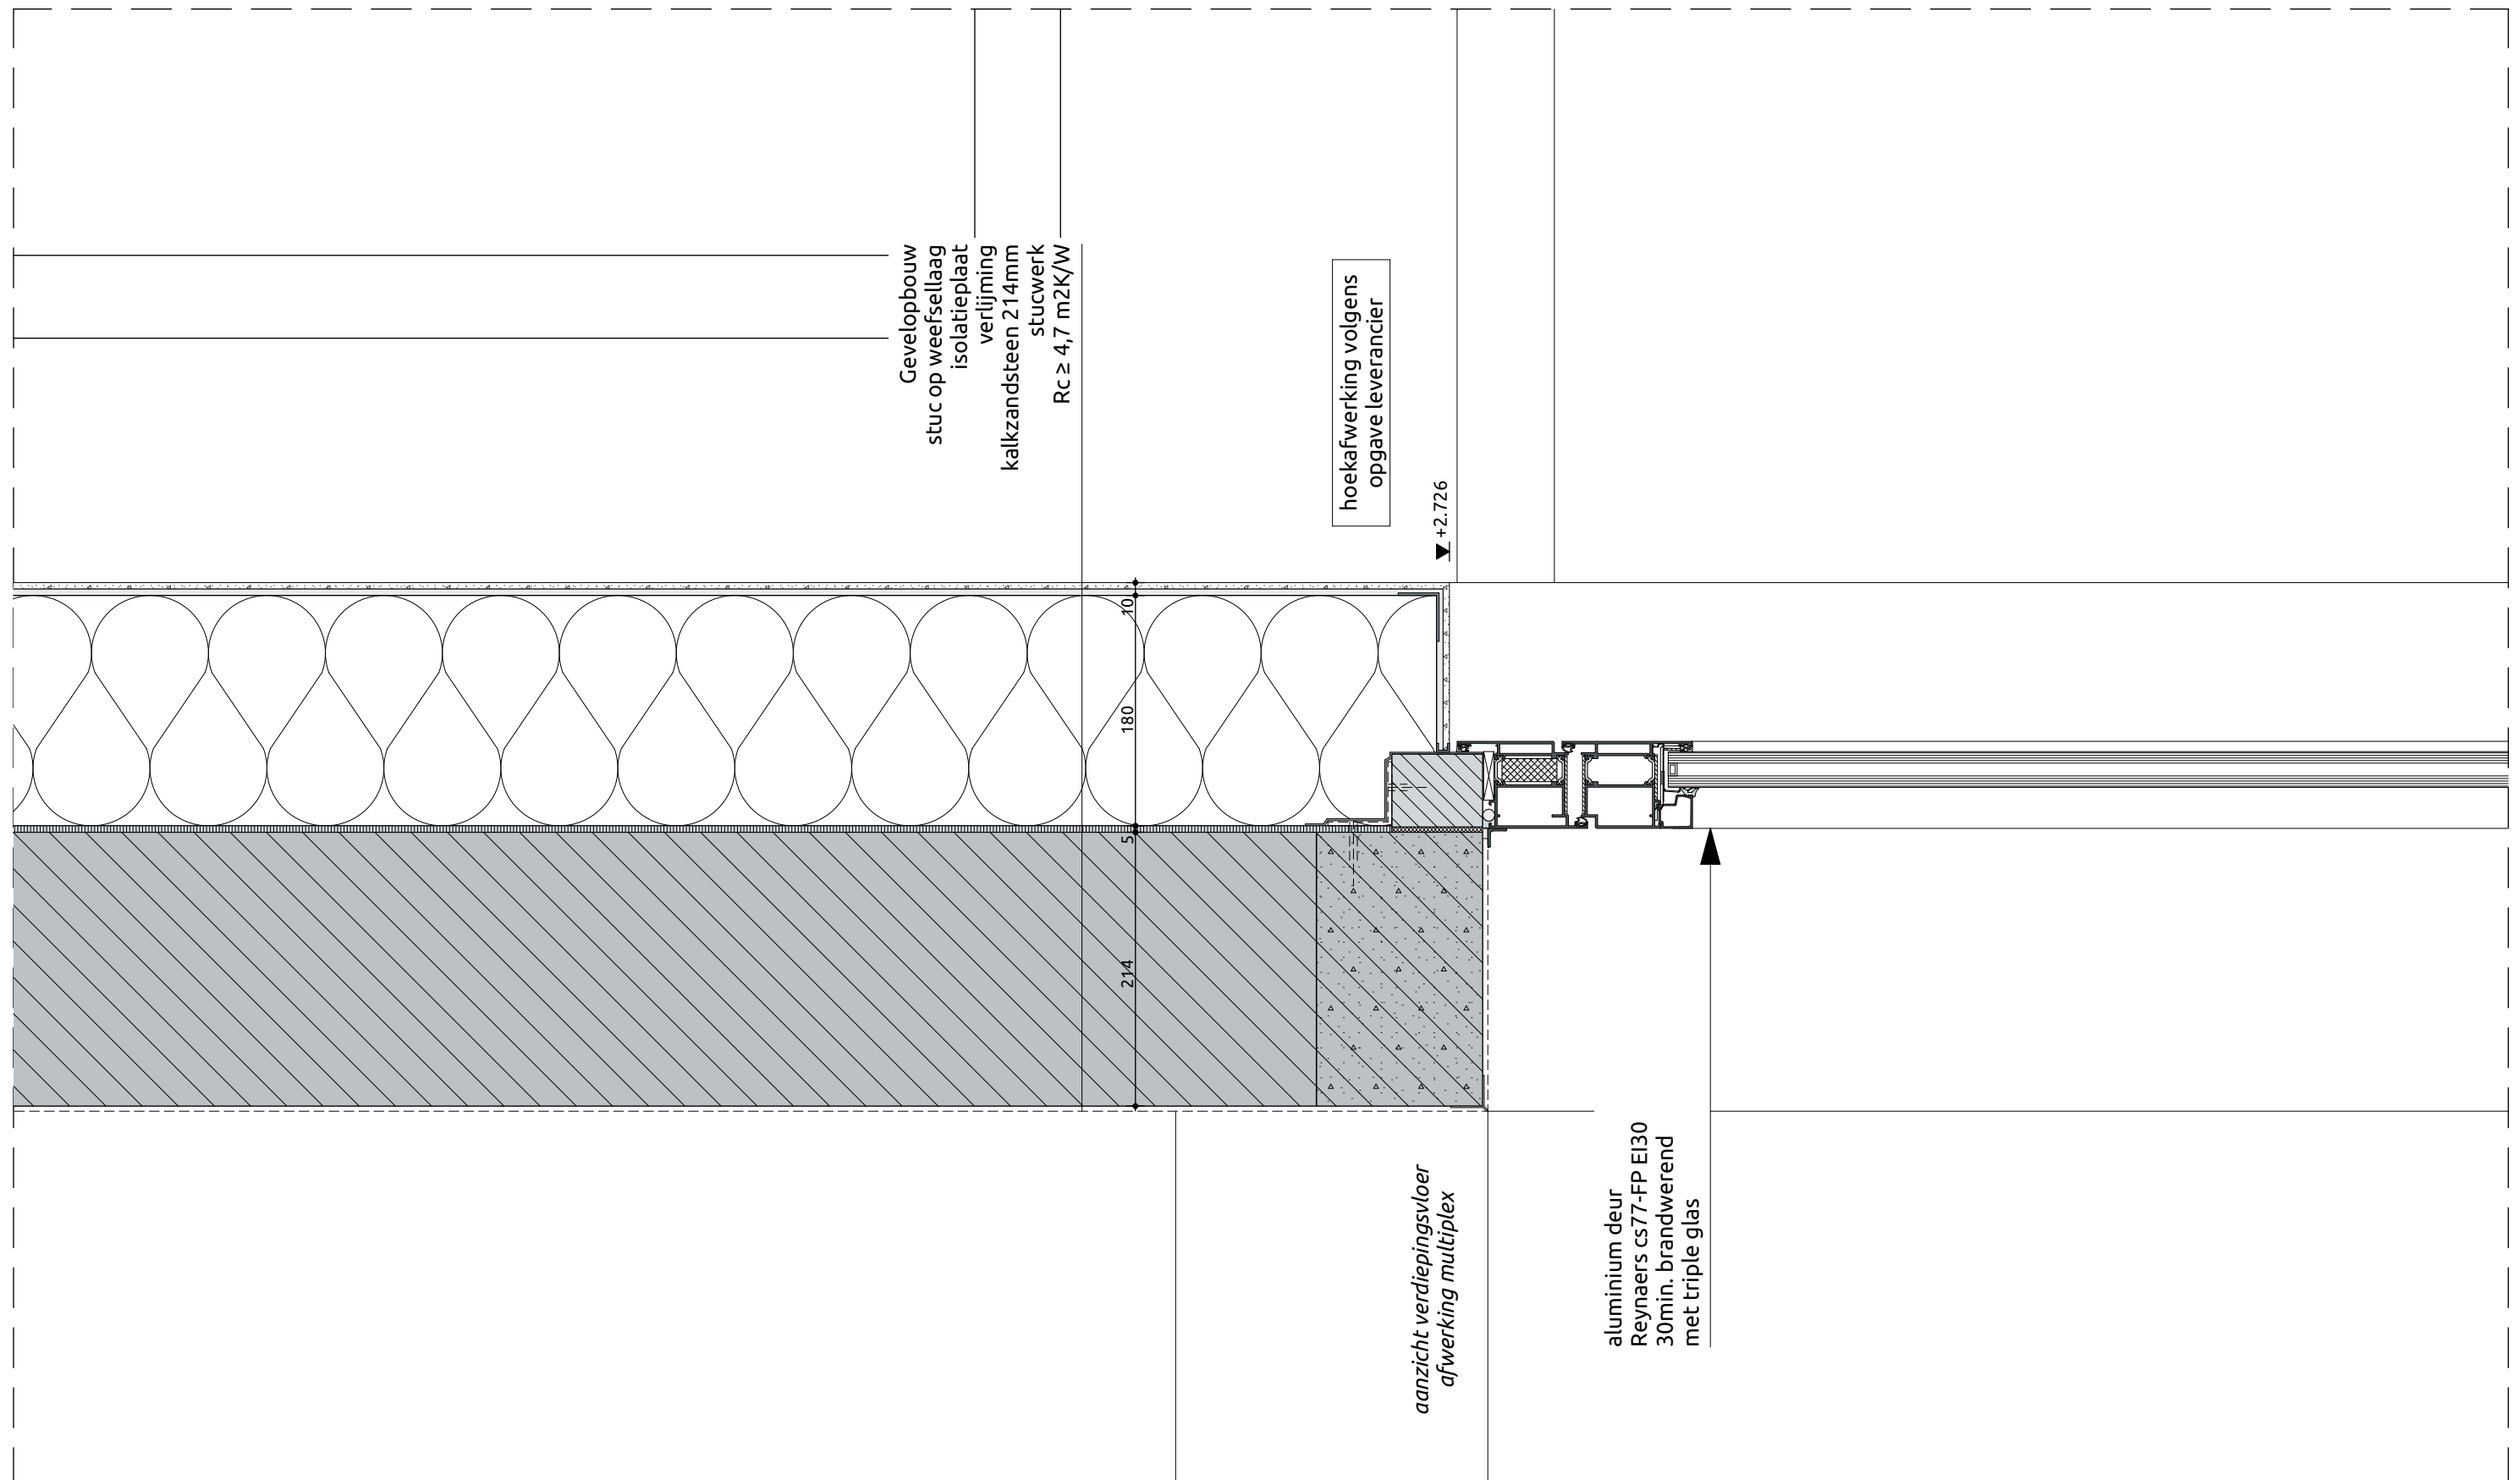




projectnummer
17021B
tekeningnummer
DOv.E50

projectnaam
Gebouw E - Klassepaviljoen (VV)
plaats
Breda

omschrijving
trap kelder onder
schaal
1:5

V32

23-12-2021

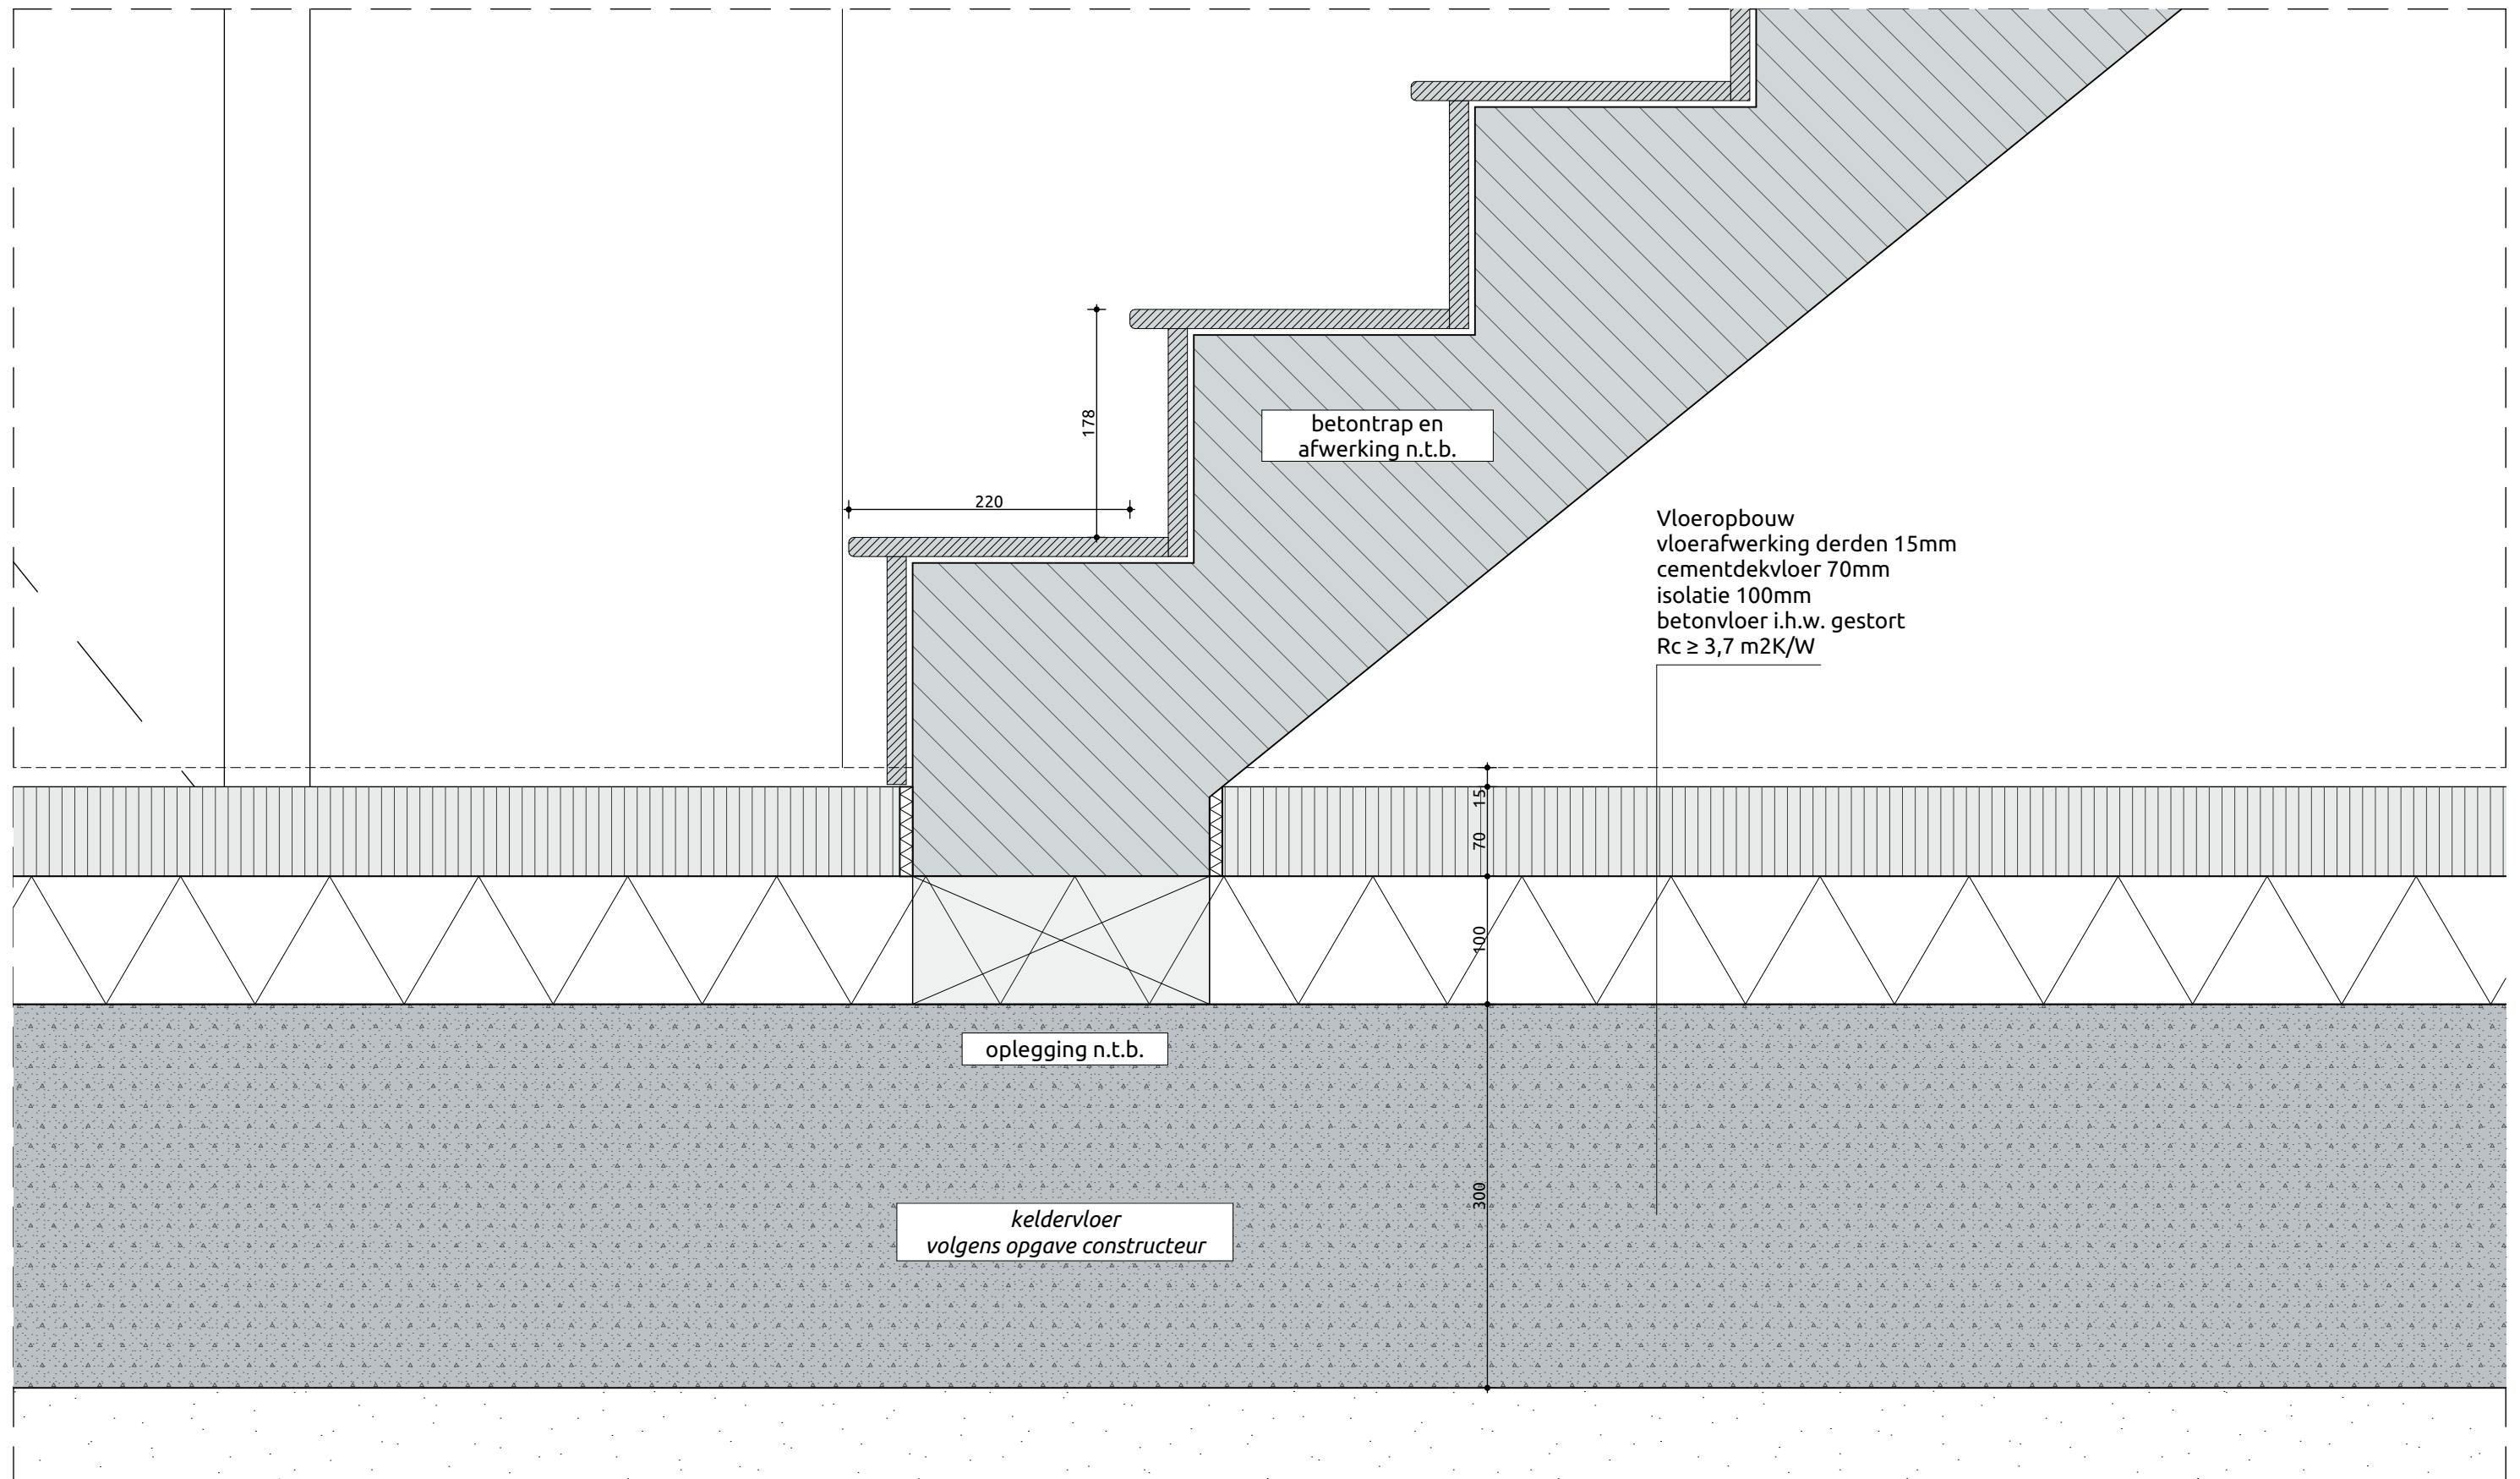




projectnummer
17021B
tekeningnummer
DOv.E50

projectnaam
Gebouw E - Klassepaviljoen (VV)
plaats
Breda

omschrijving
habito-wand keldervloer
schaal
1:5

V33

23-12-2021

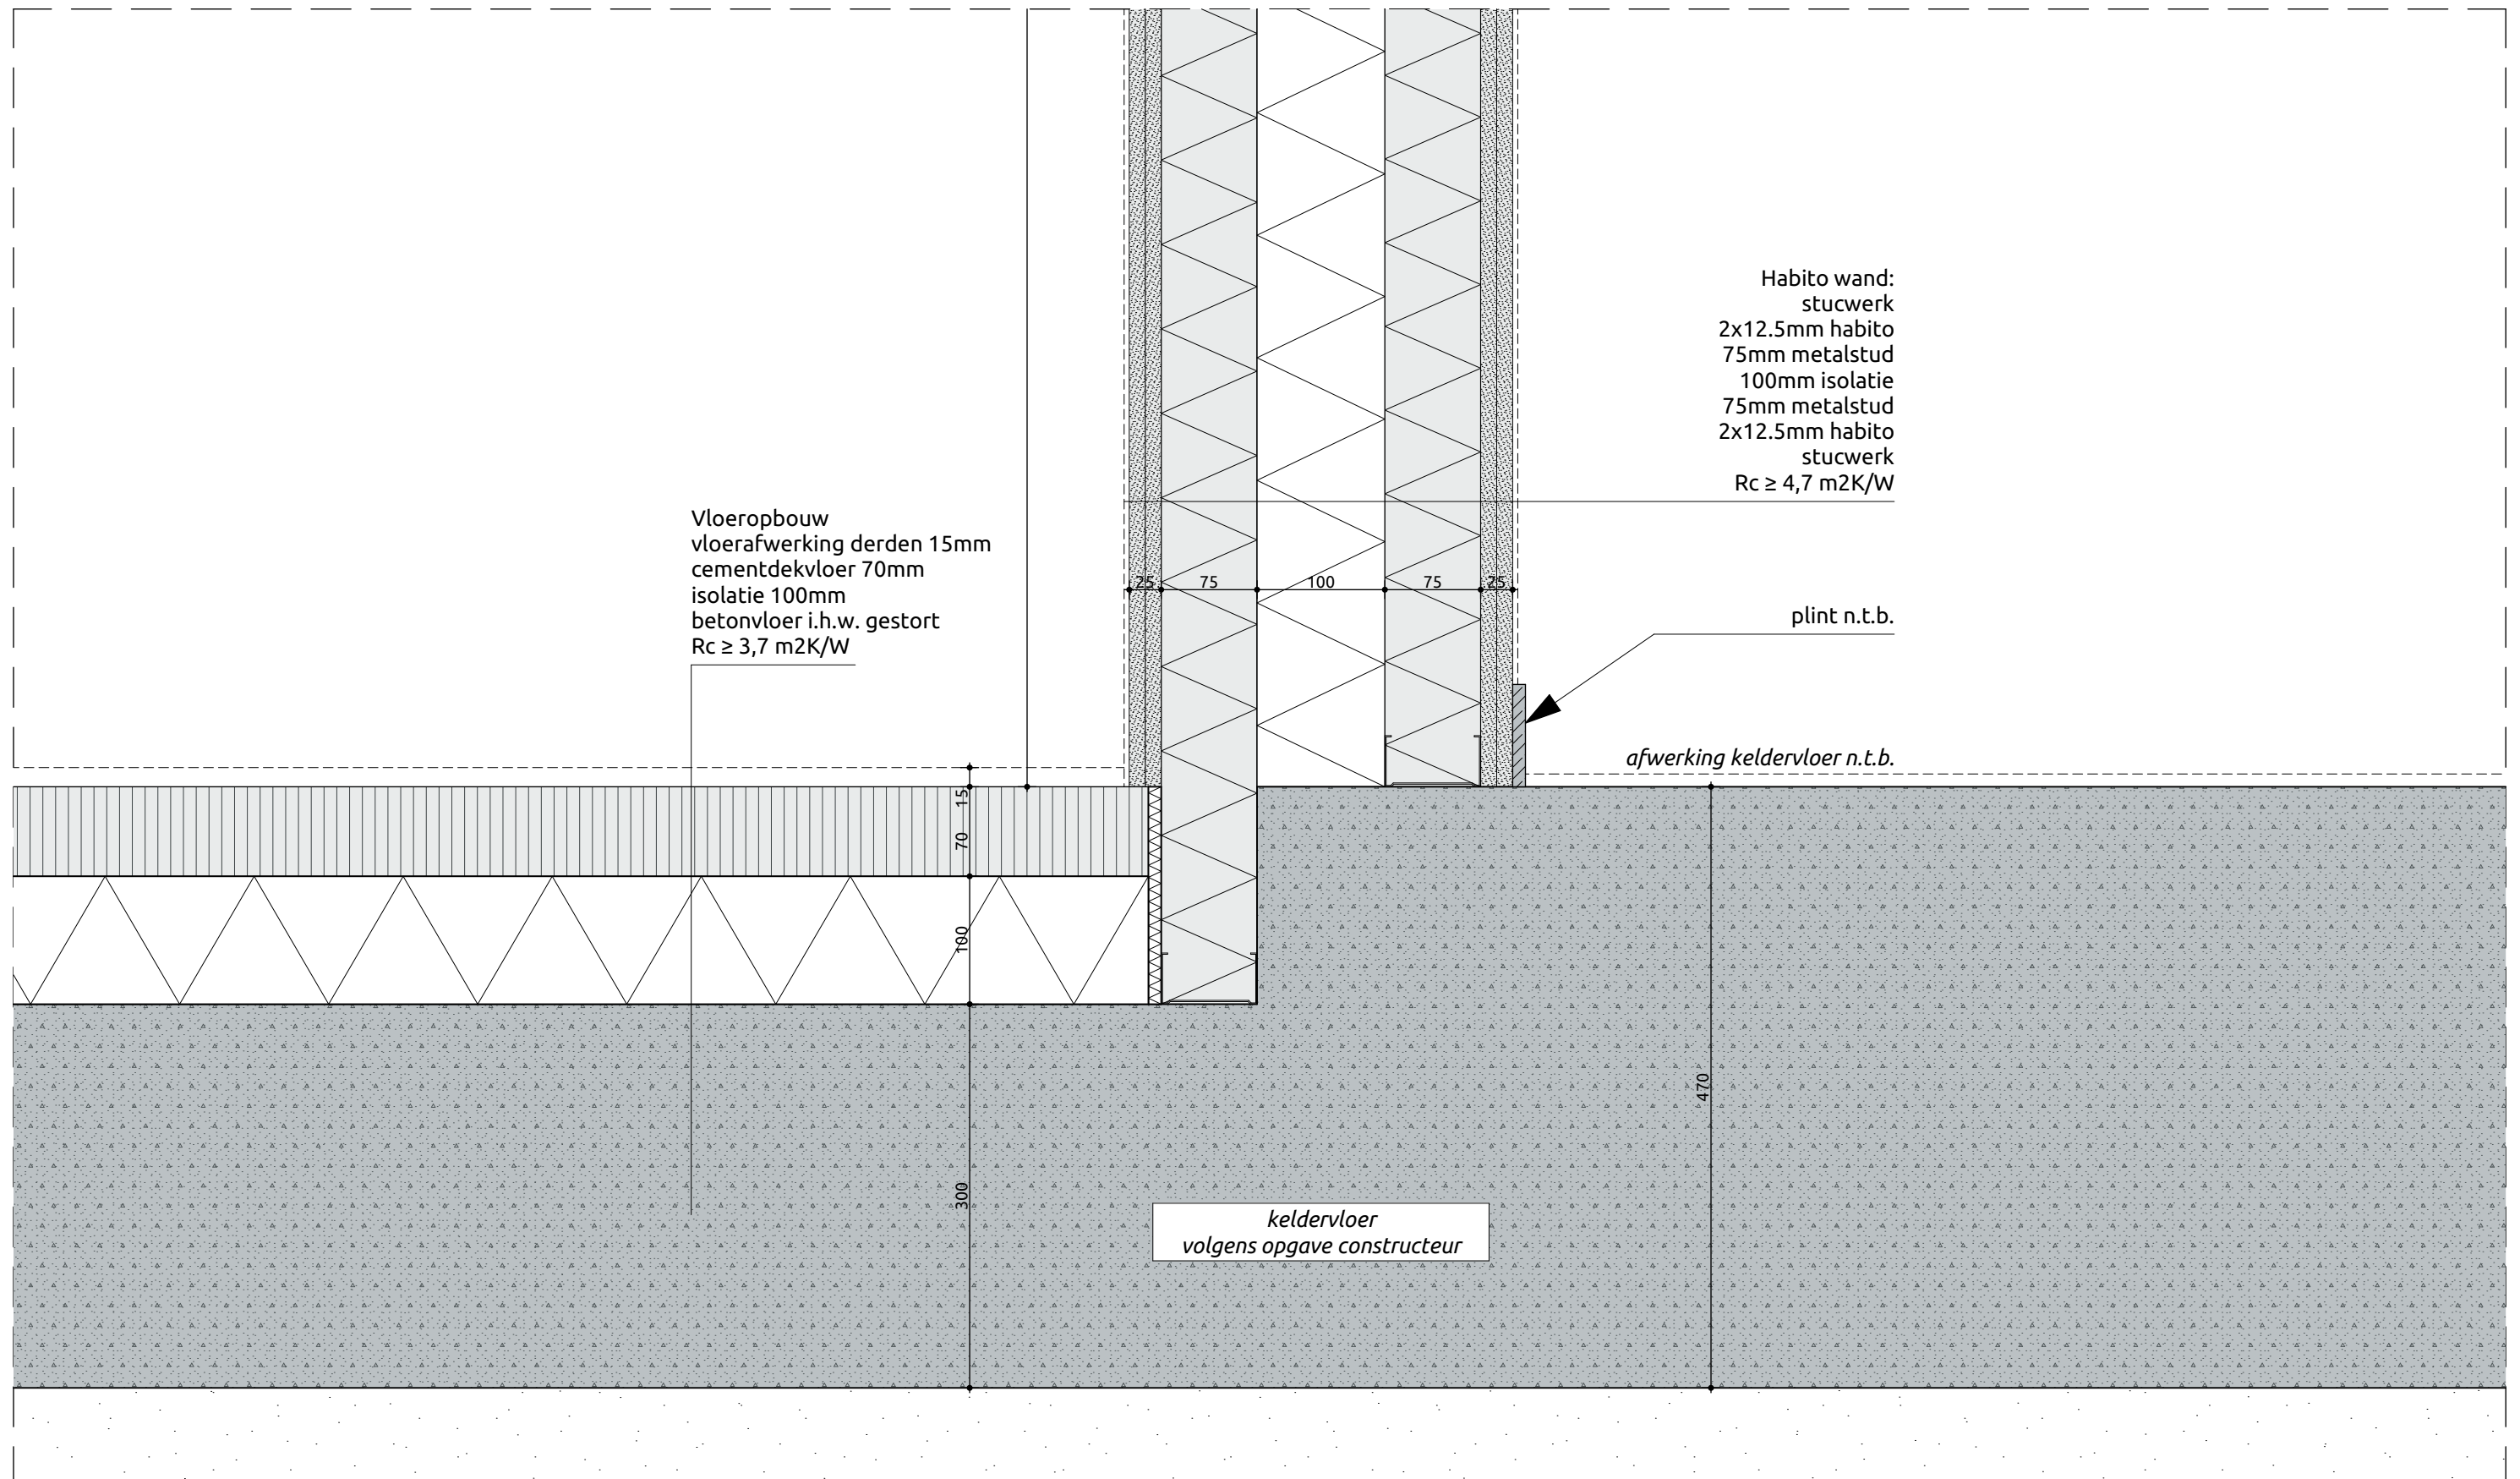




projectnaam
Gebouw E - Klassepaviljoen (VV)

plaats
Breda

omschrijving
habito-wand betontrap
schaal
1:5

23-12-2021

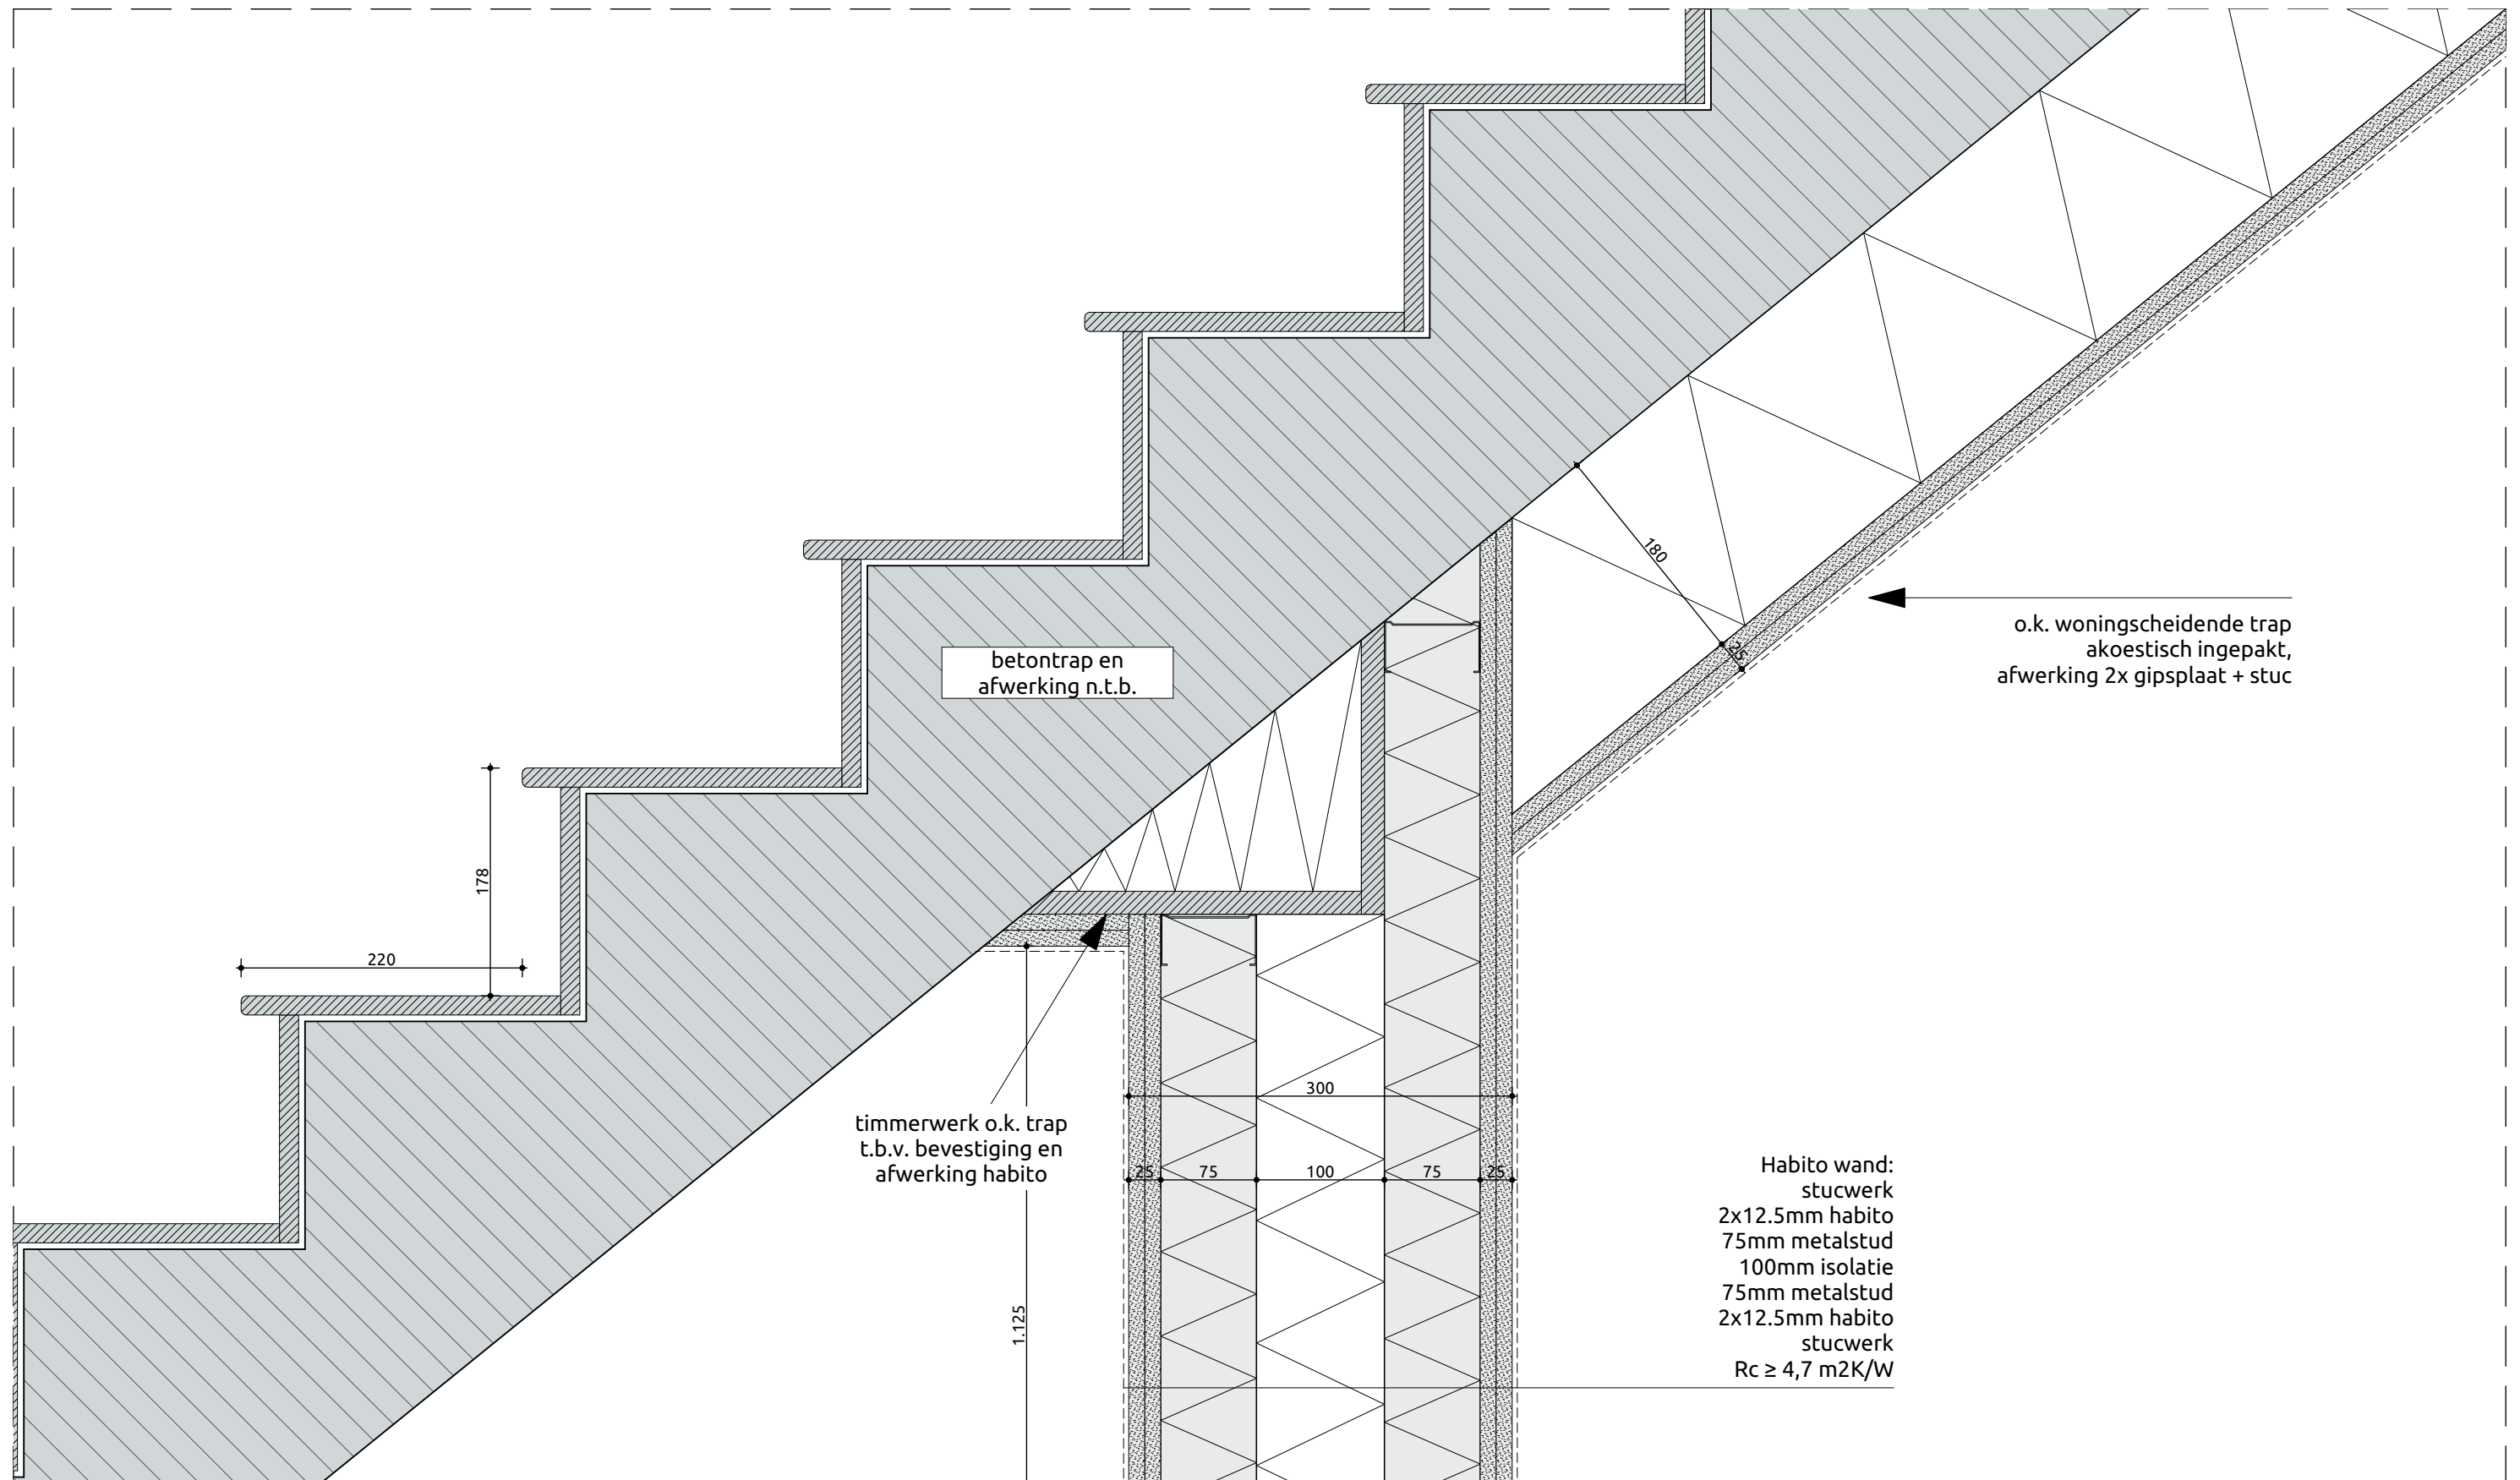




projectnummer
17021B
tekeningnummer
DOv.E50

projectnaam
Gebouw E - Klassepaviljoen (VV)
plaats
Breda

omschrijving
trap kelder boven
schaal
1:5

V35

23-12-2021

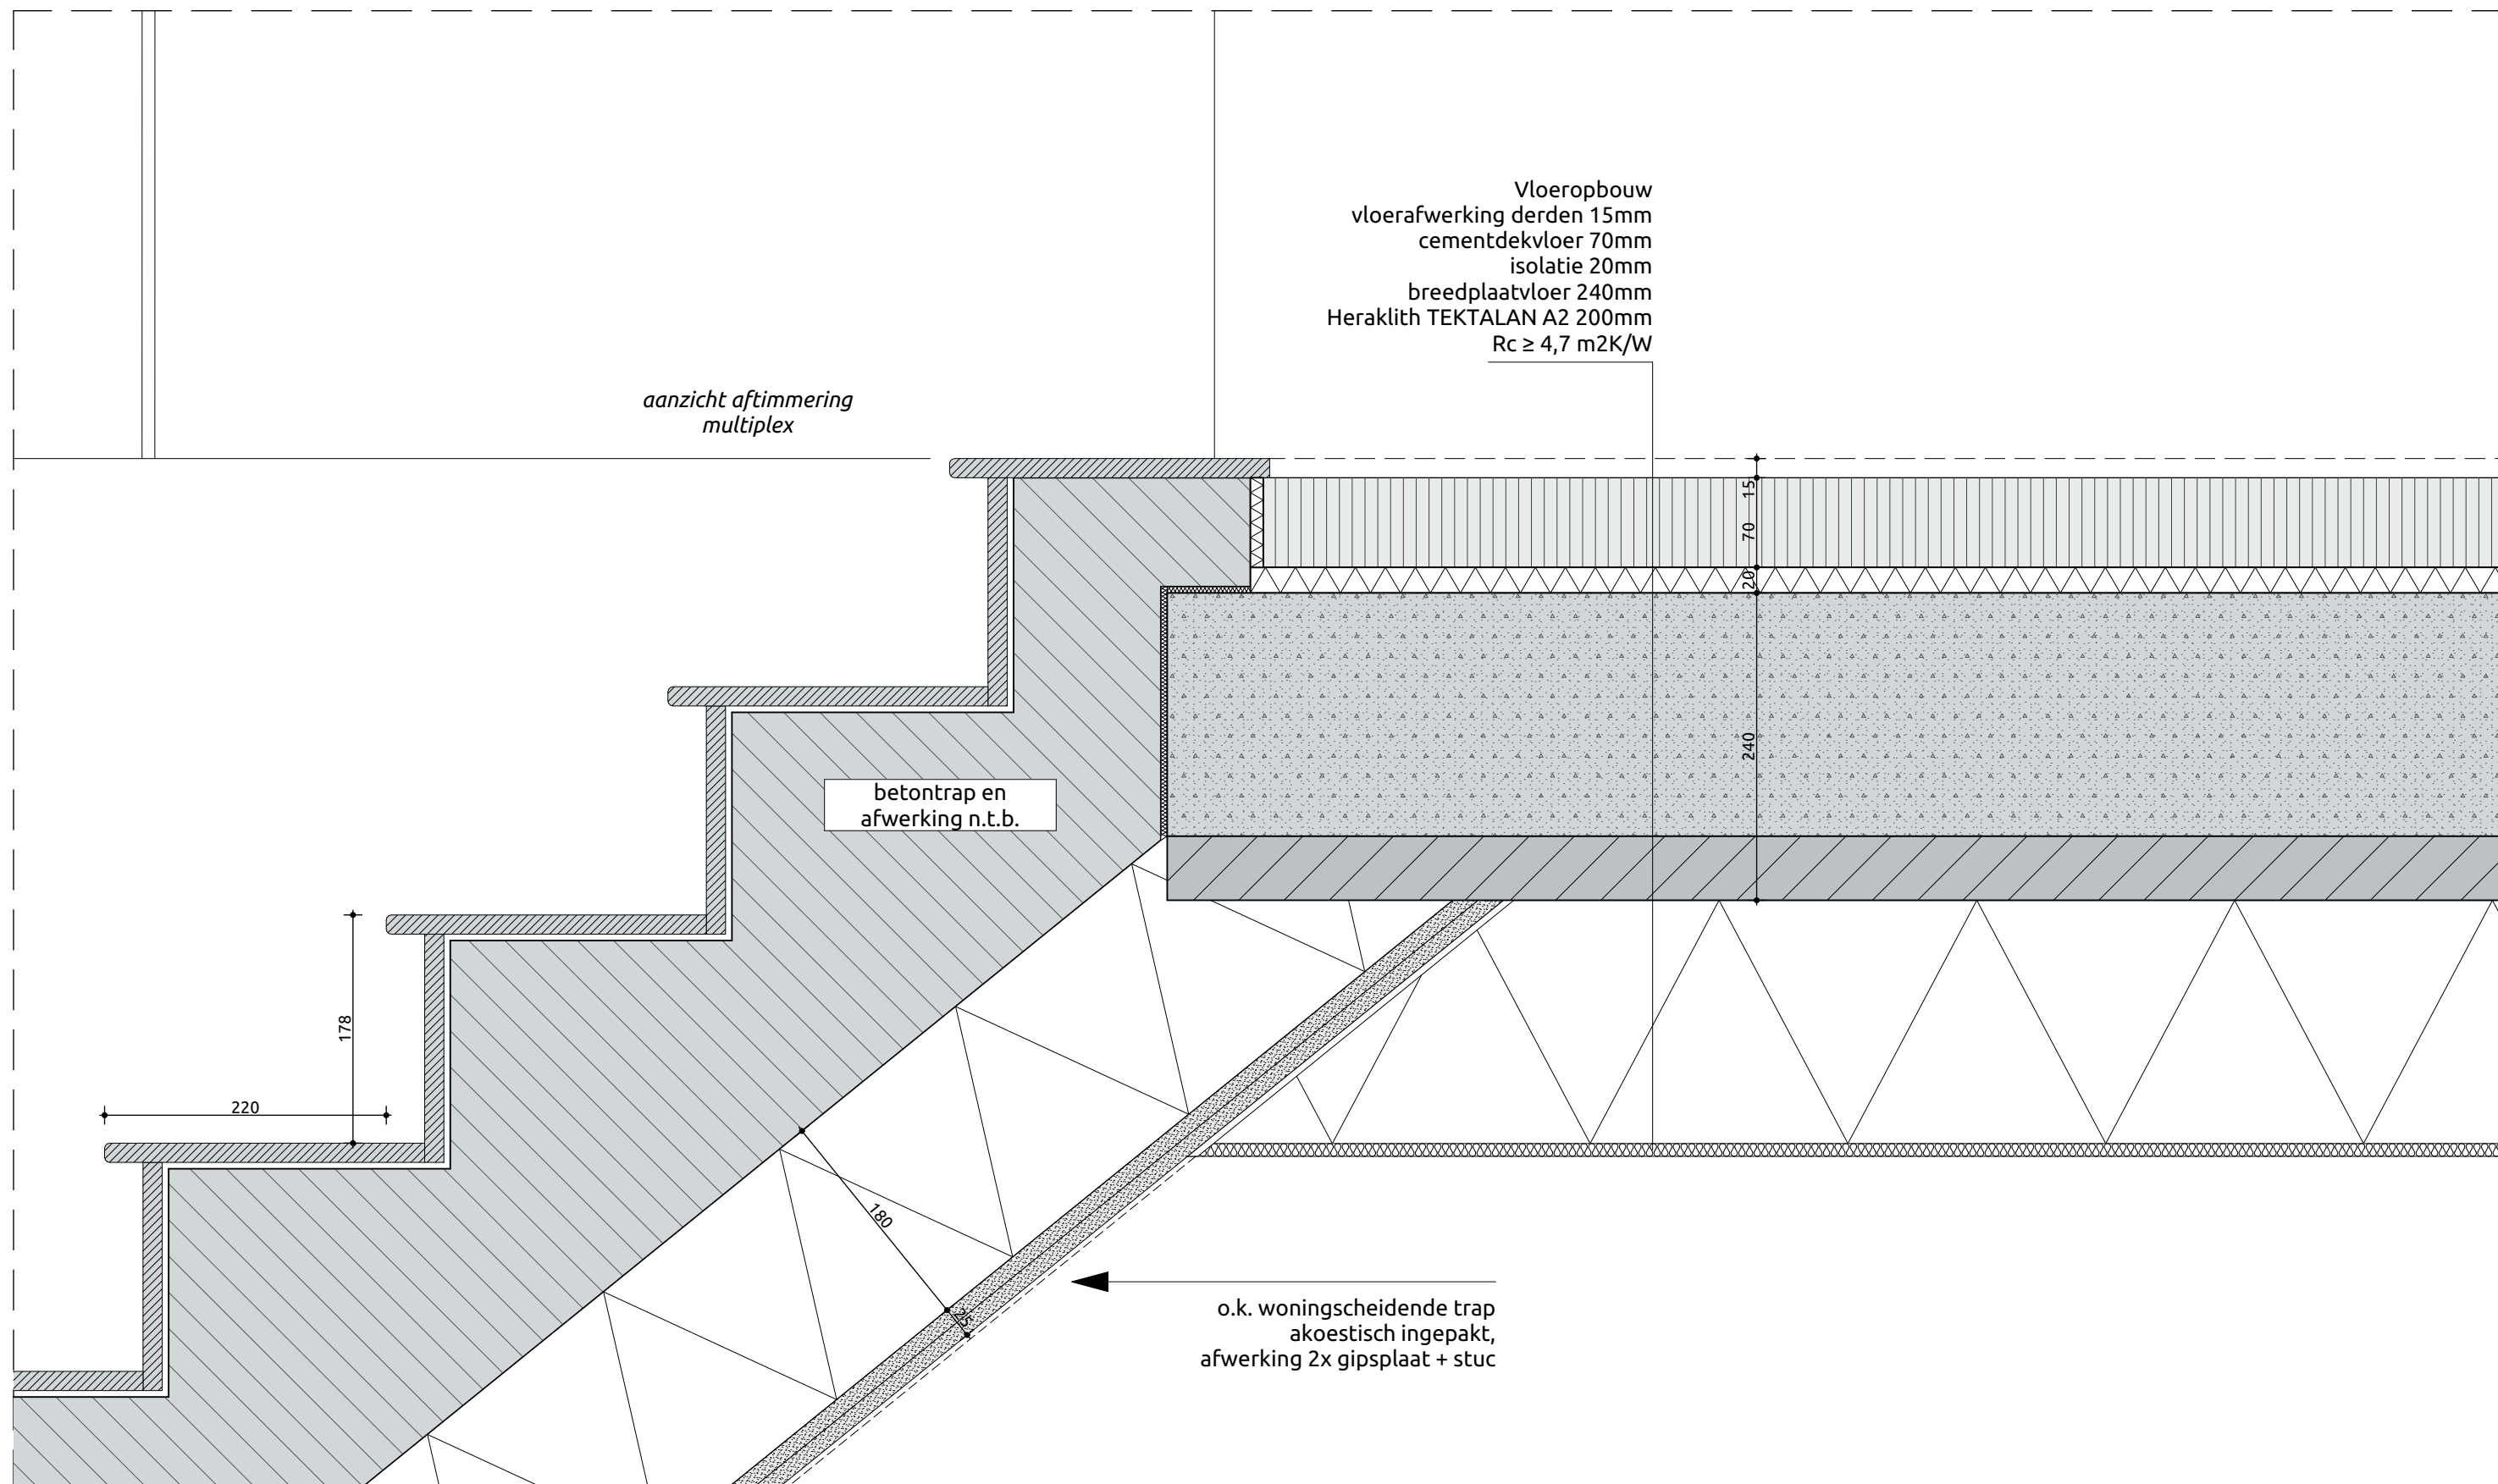




projectnummer
17021B
tekeningnummer
DOv.E50

projectnaam
Gebouw E - Klassepaviljoen (VV)
plaats
Breda

omschrijving
kelder woningdeur o.k.
schaal
1:5

V36

23-12-2021

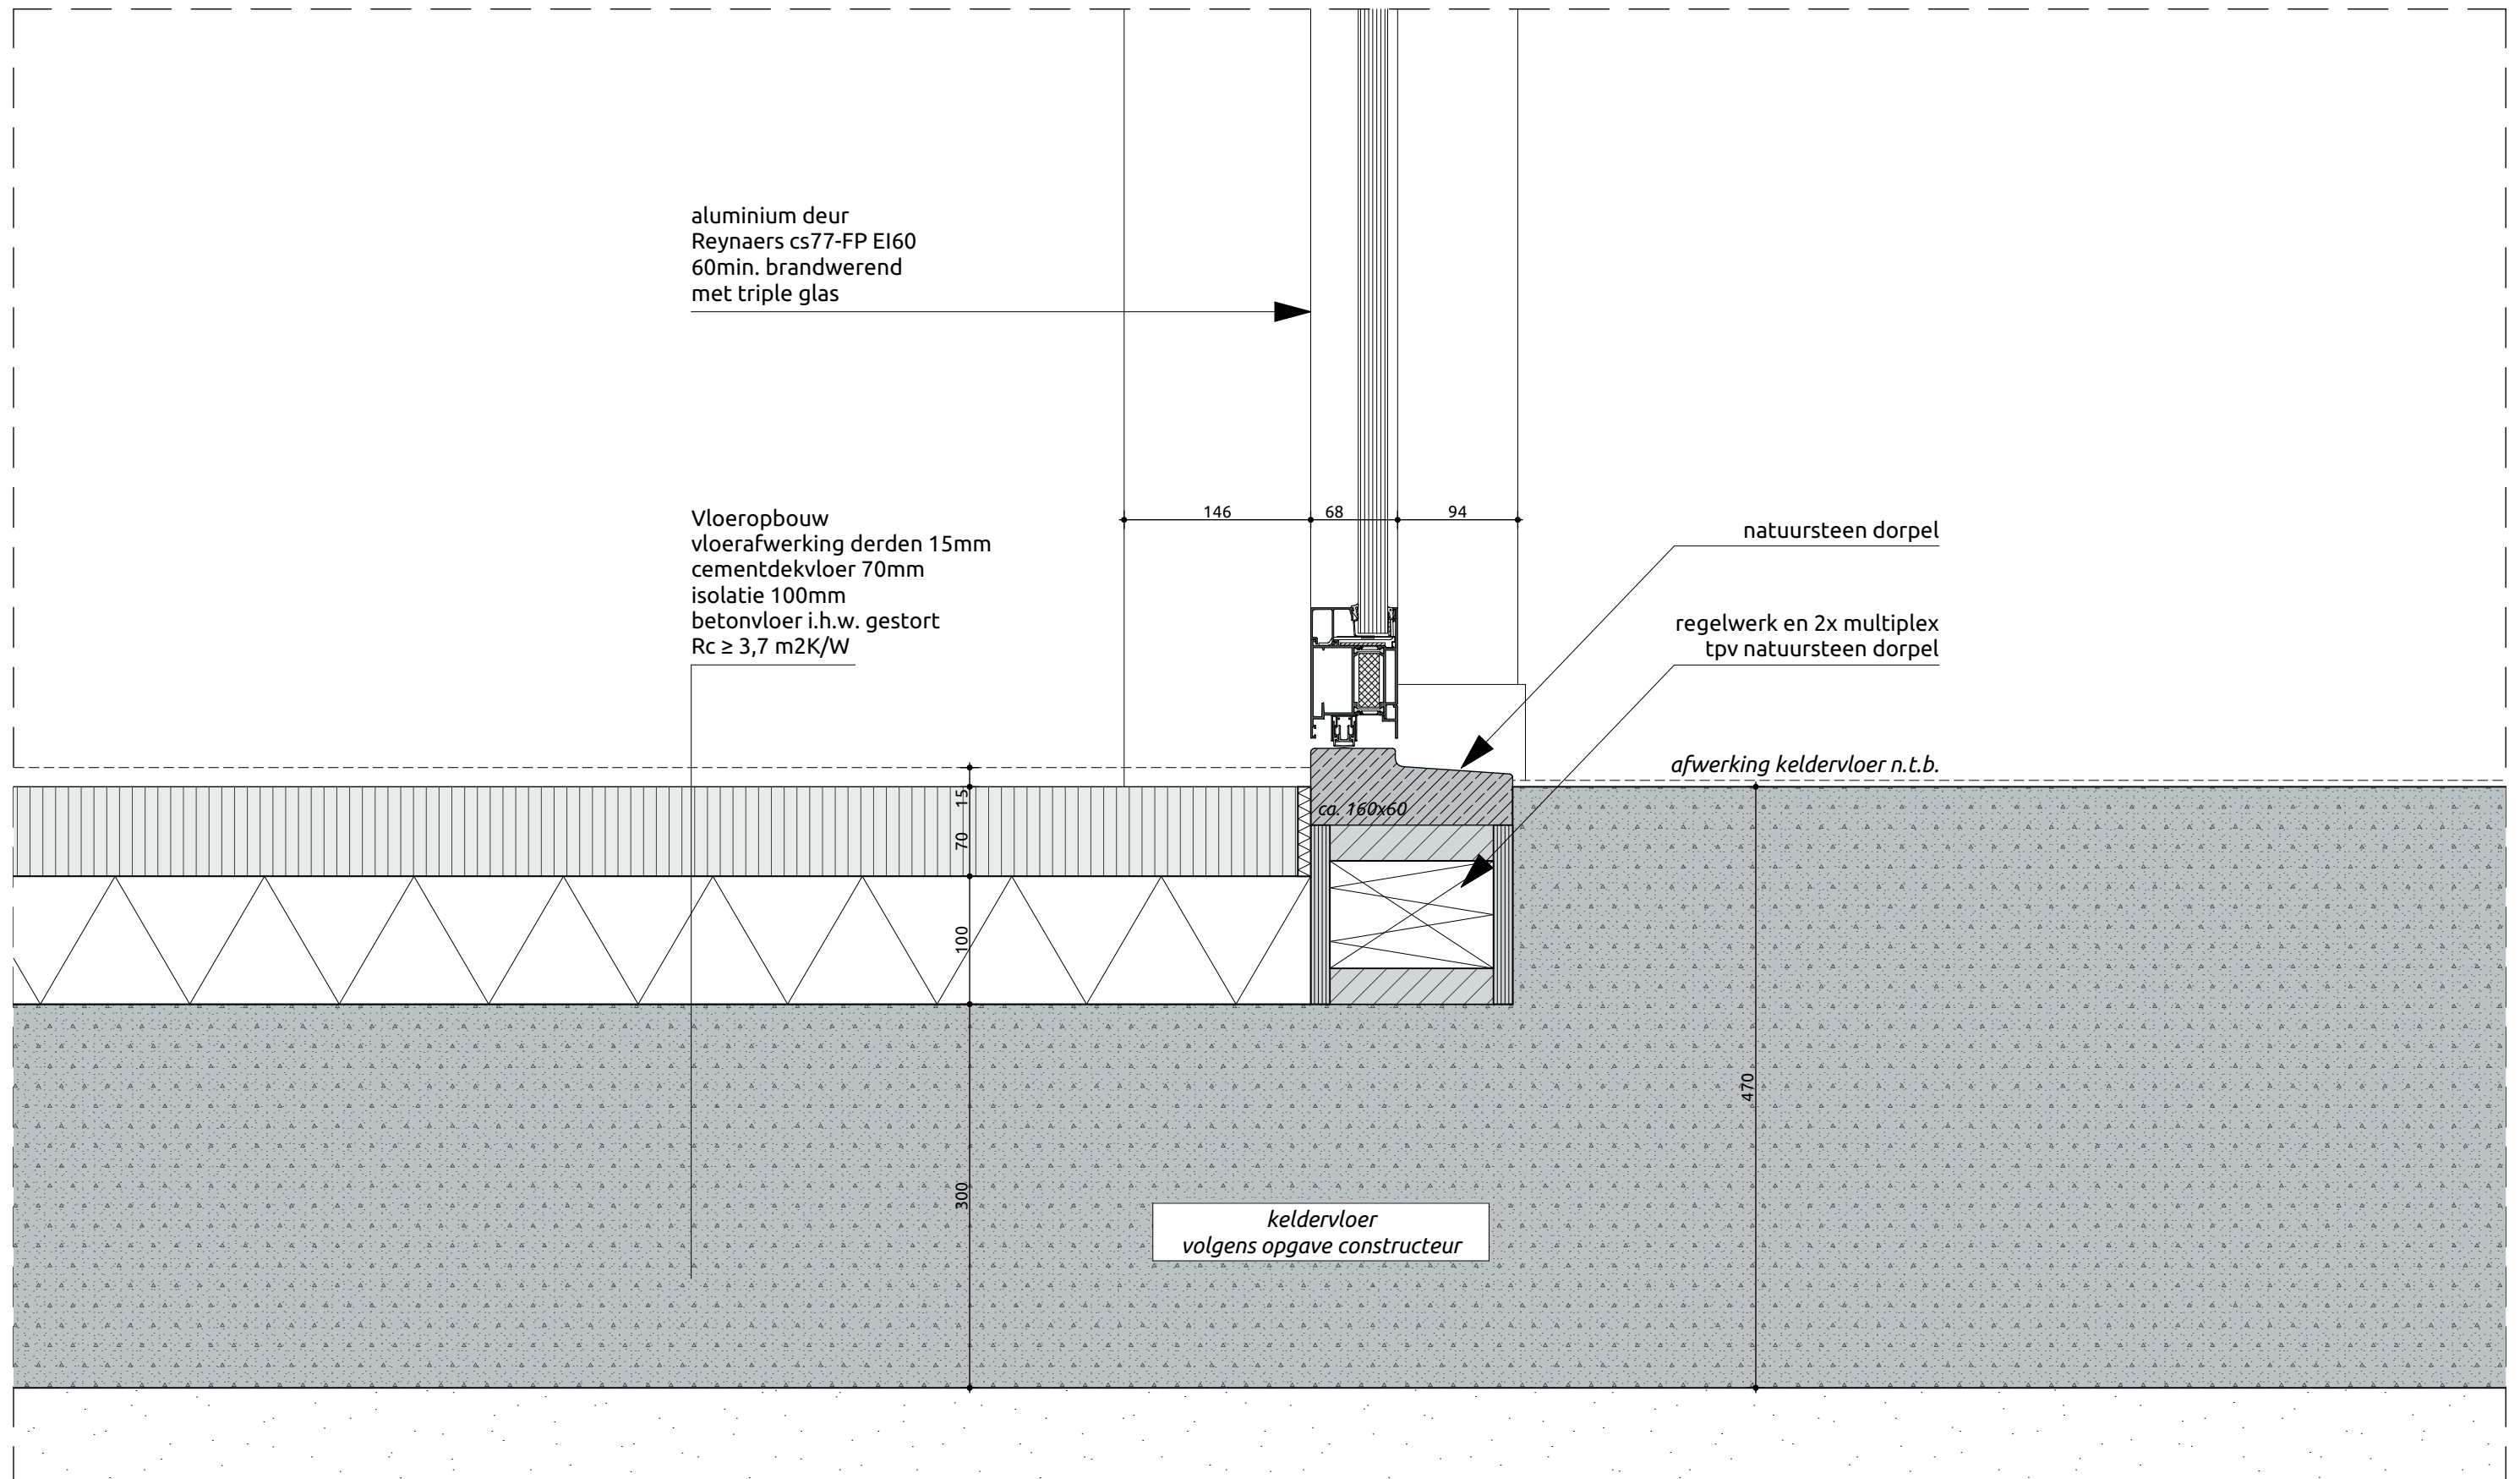




projectnummer
17021B
tekeningnummer
DOv.E50

projectnaam
Gebouw E - Klassepaviljoen (VV)
plaats
Breda

omschrijving
kelder woningdeur b.k.
schaal
1:5

V37

23-12-2021

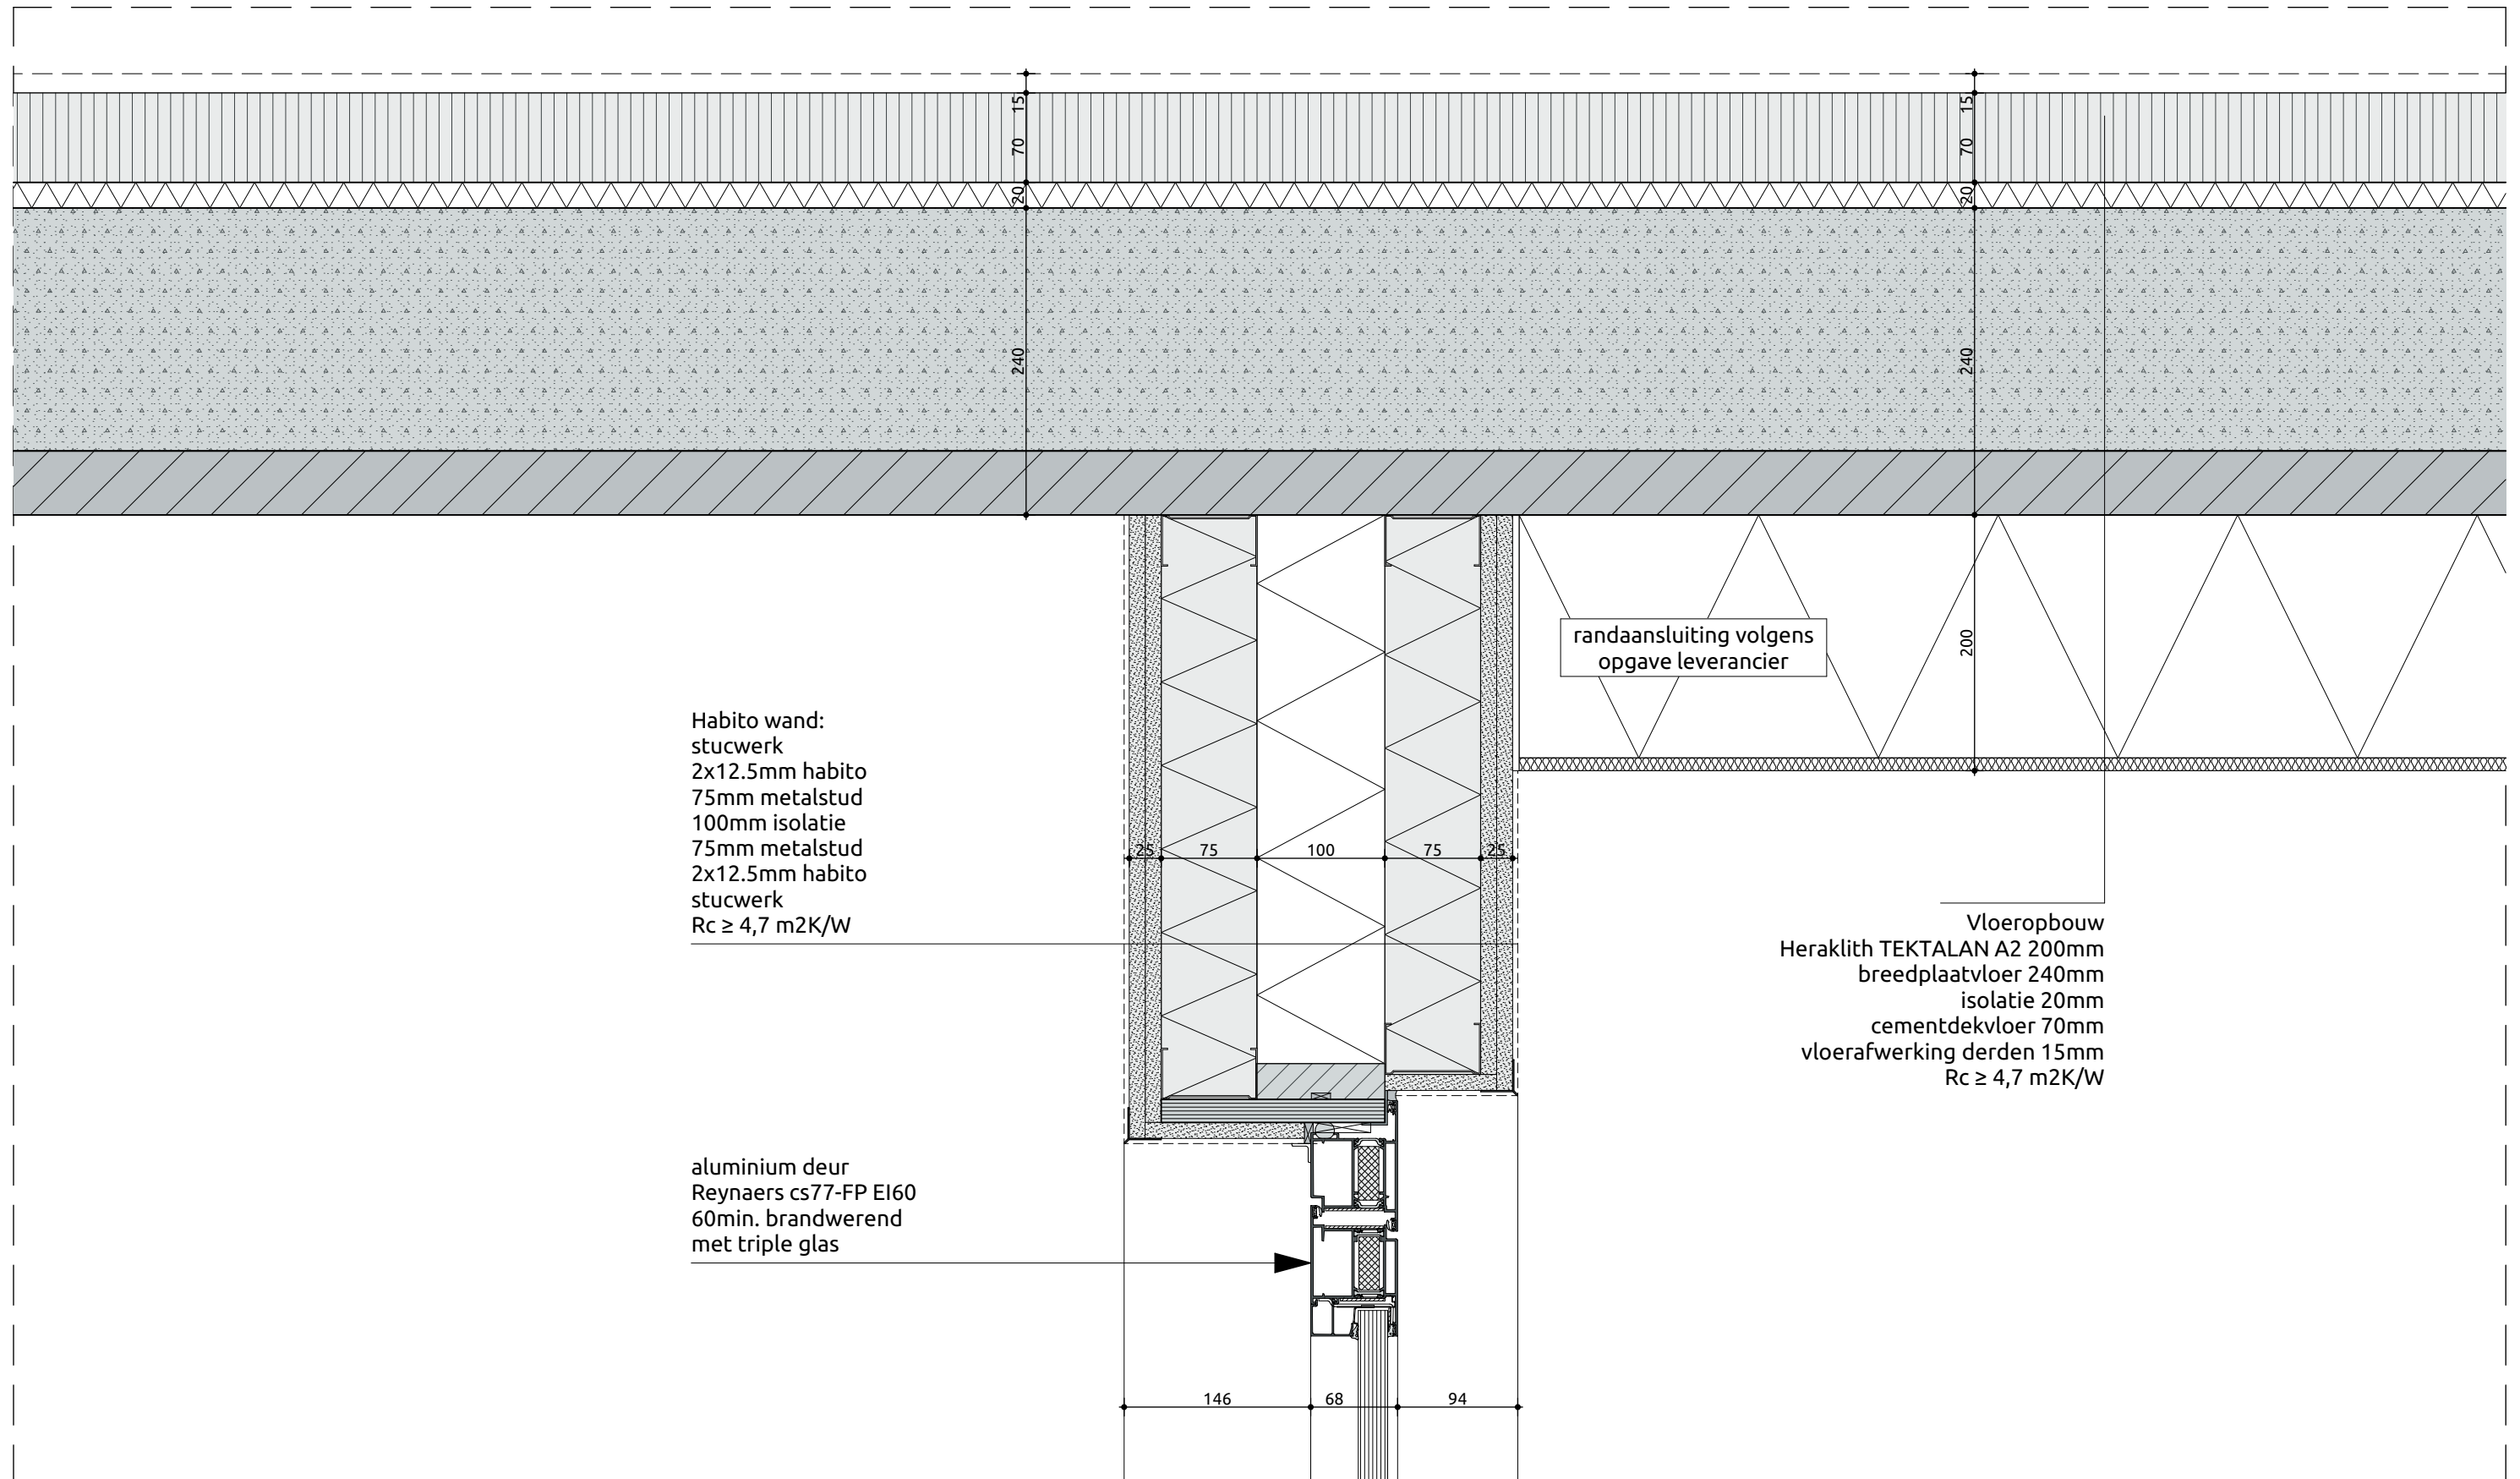




projectnummer
17021B
tekeningnummer
DOv.E50

projectnaam
Gebouw E - Klassepaviljoen (VV)
plaats
Breda

omschrijving
principe koekoek 1/2
schaal
1:5

V38

23-12-2021

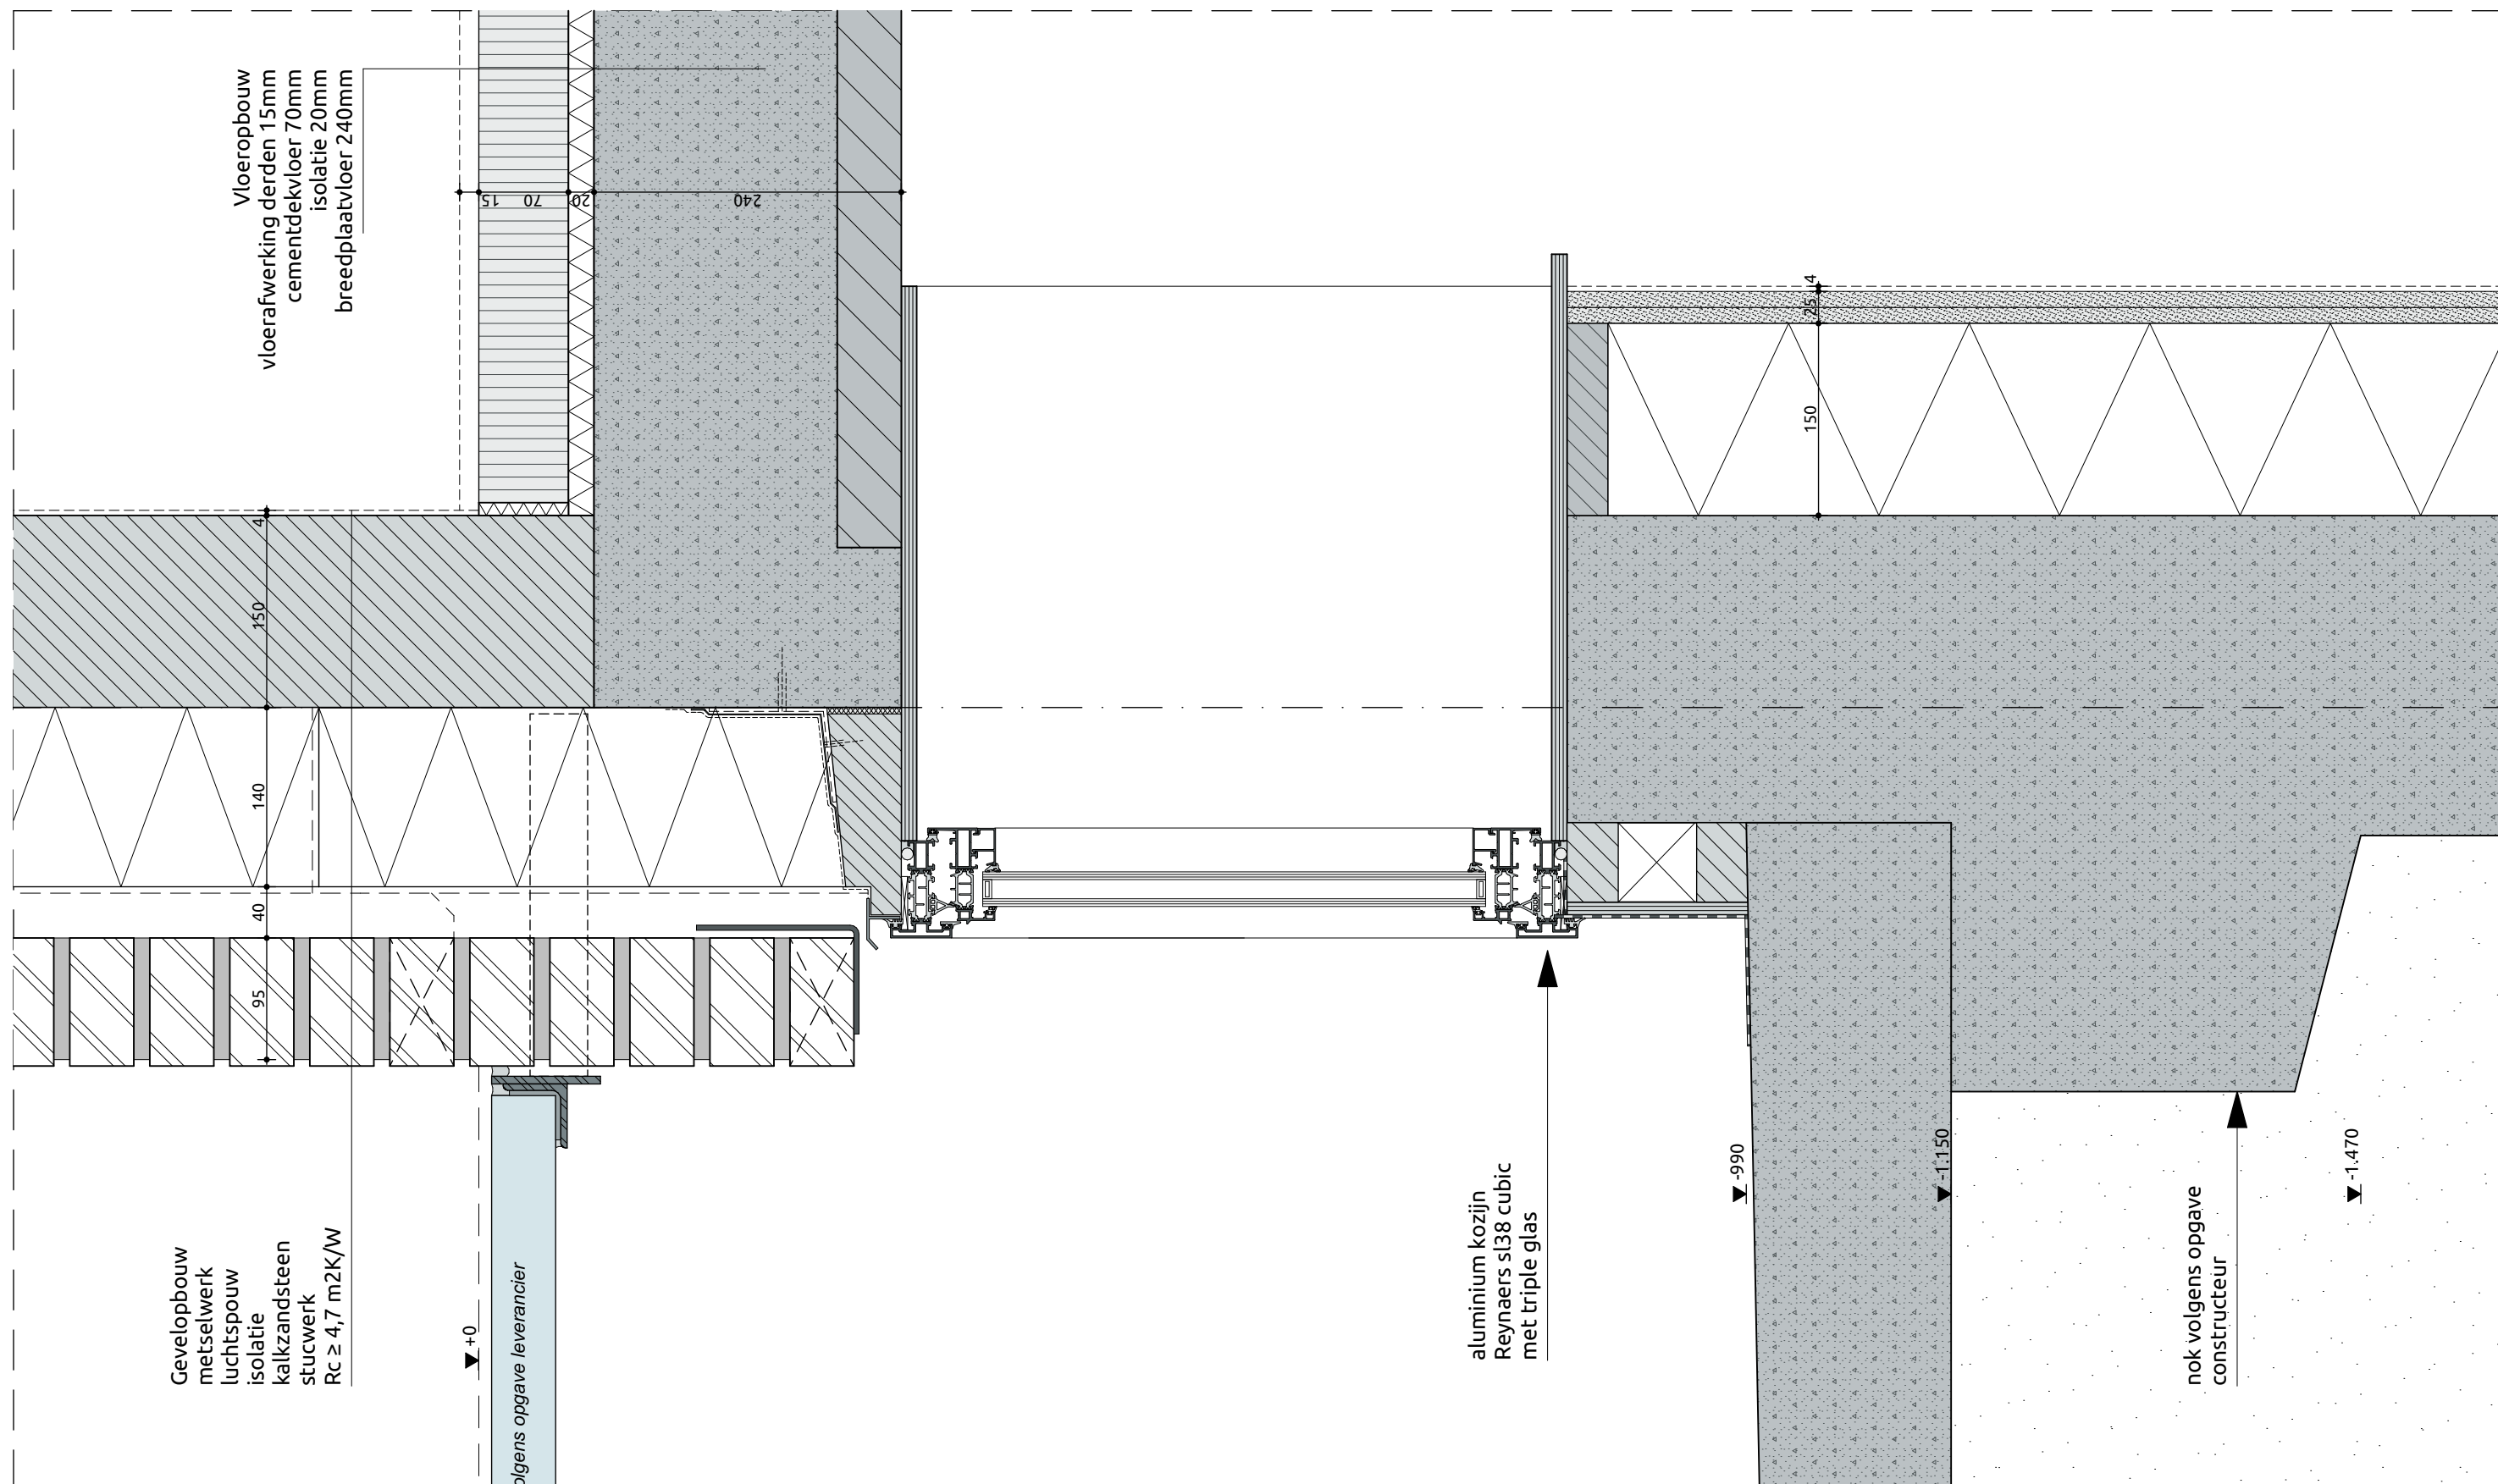




projectnummer
17021B
tekeningnummer
DOv.E50

projectnaam
Gebouw E - Klassepaviljoen (VV)
plaats
Breda

omschrijving
principe koekoek 2/2
schaal
1:5

V39

23-12-2021

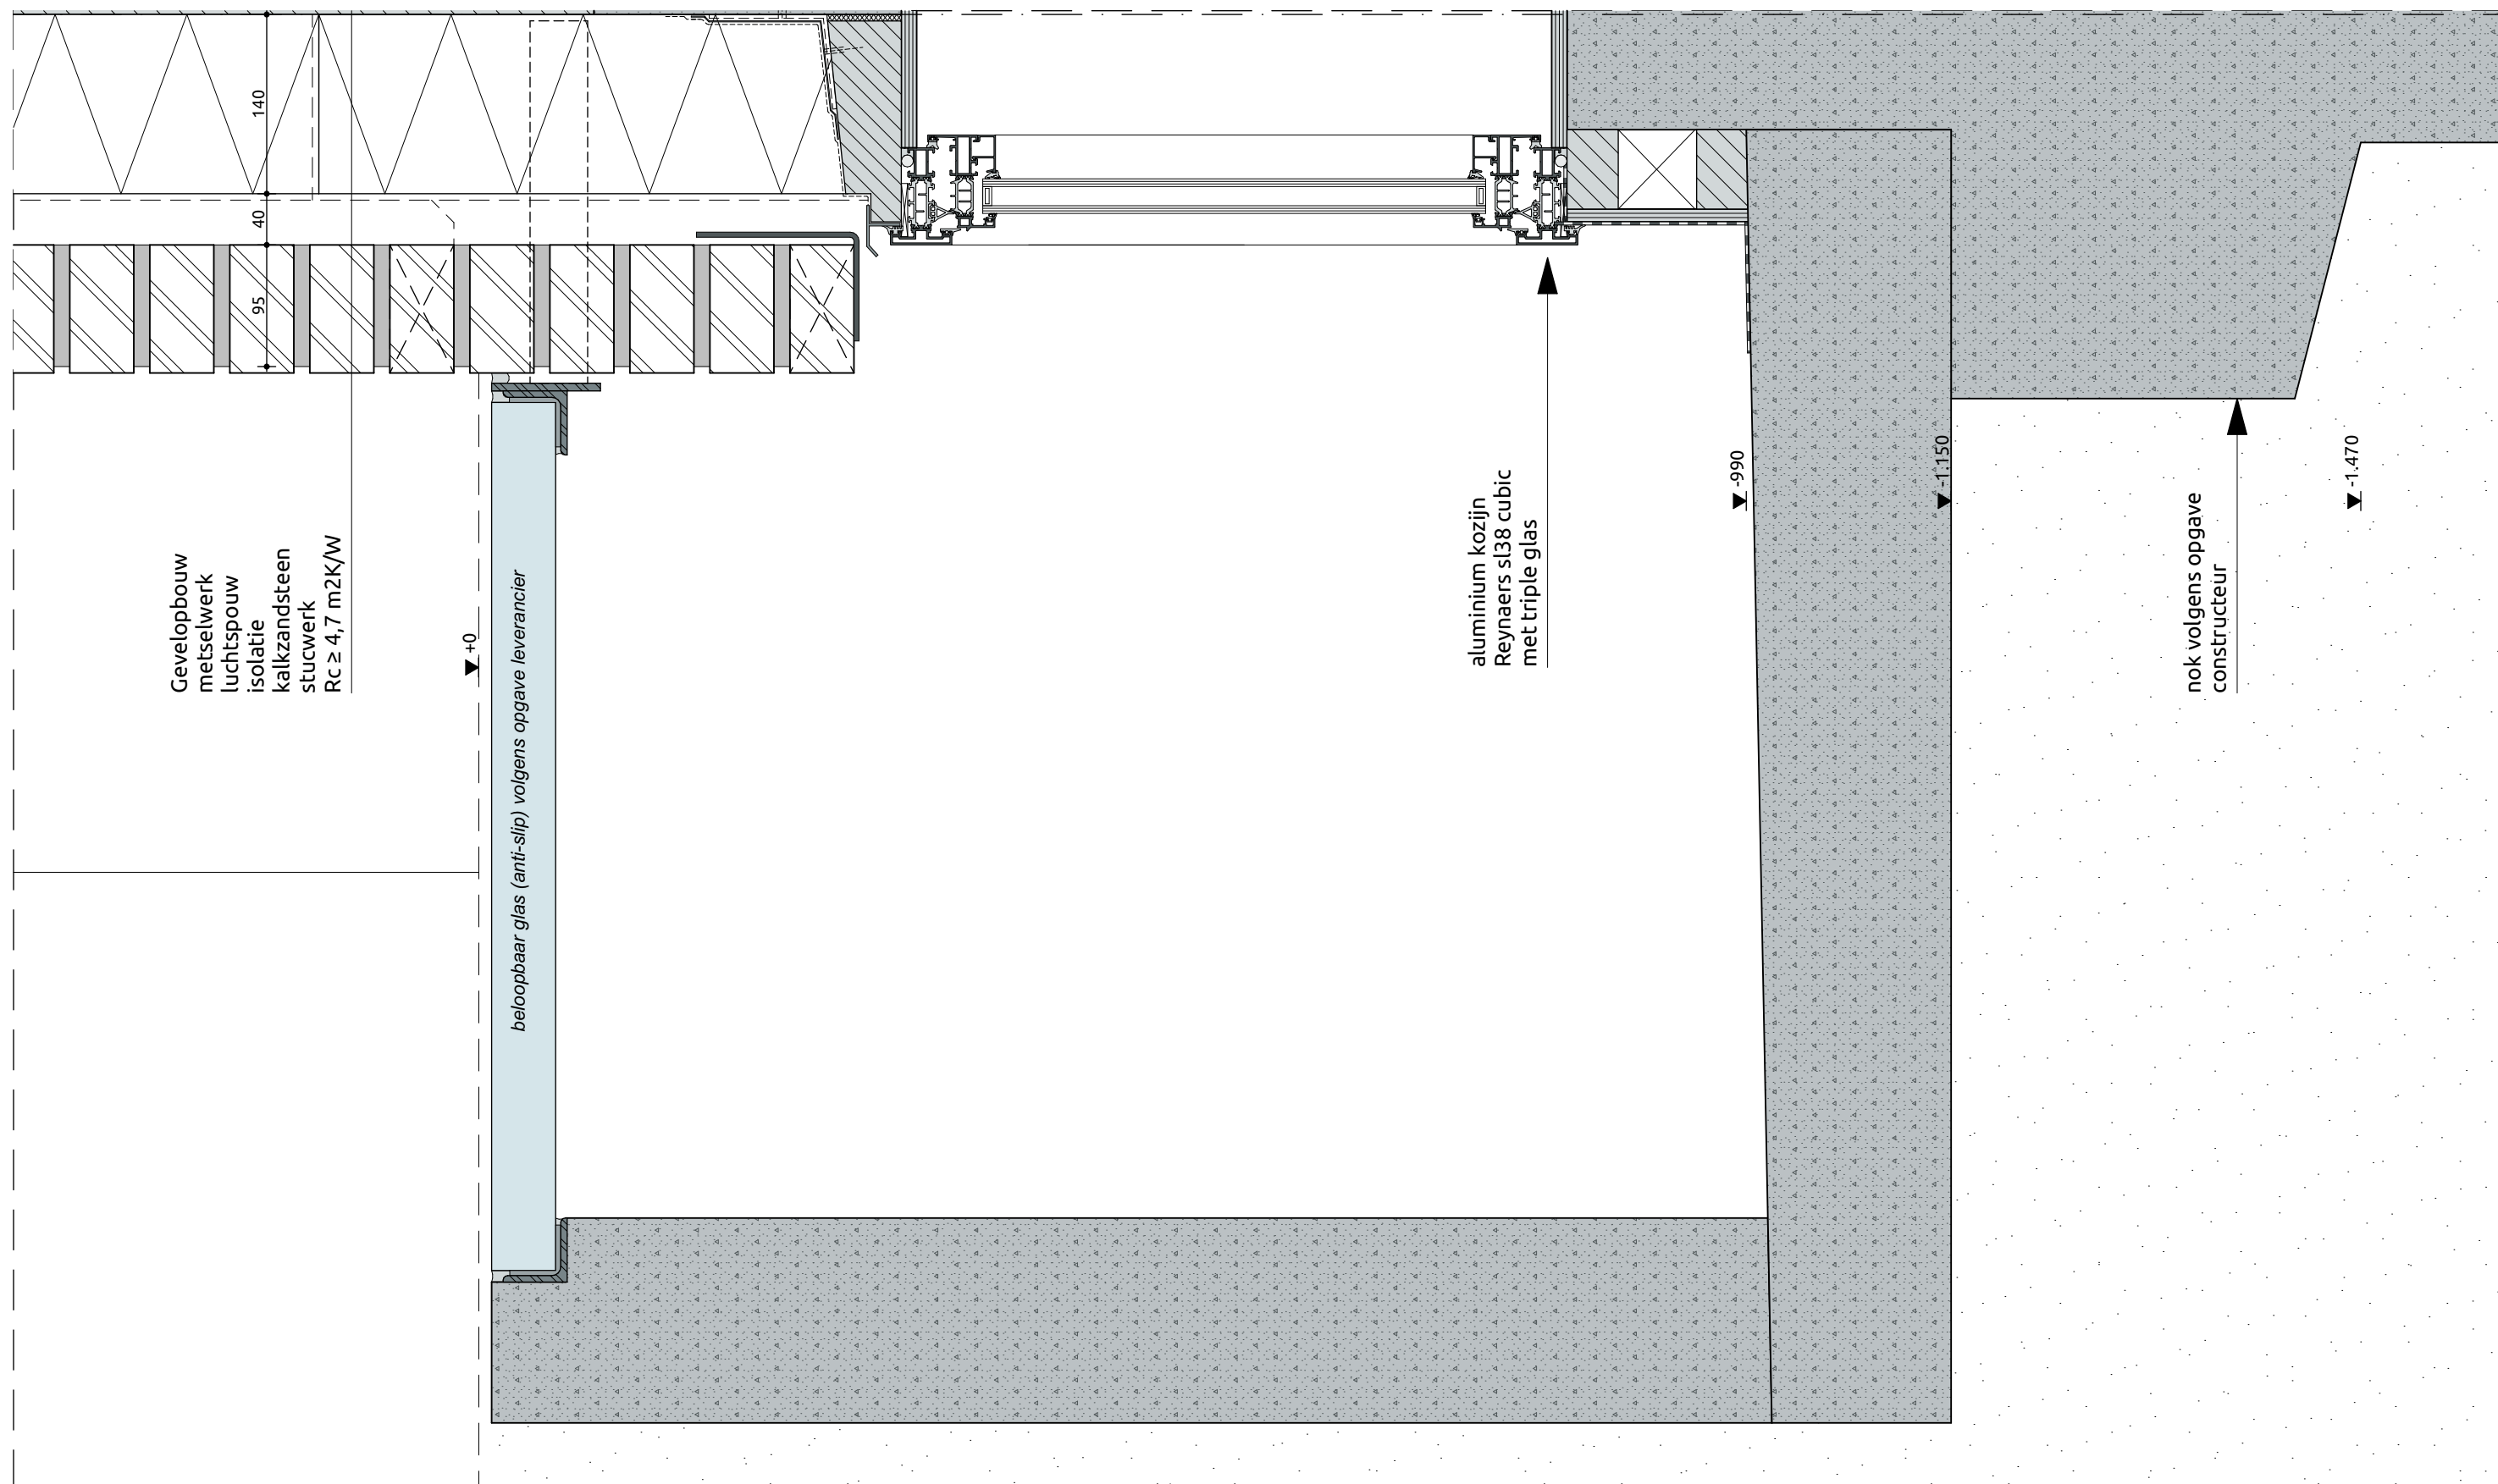




projectnummer
17021B
tekeningnummer
DOv.E50

projectnaam
Gebouw E - Klassepaviljoen (VV)
plaats
Breda

omschrijving
pui begane grond as A/1
schaal
1:5

H01

23-12-2021

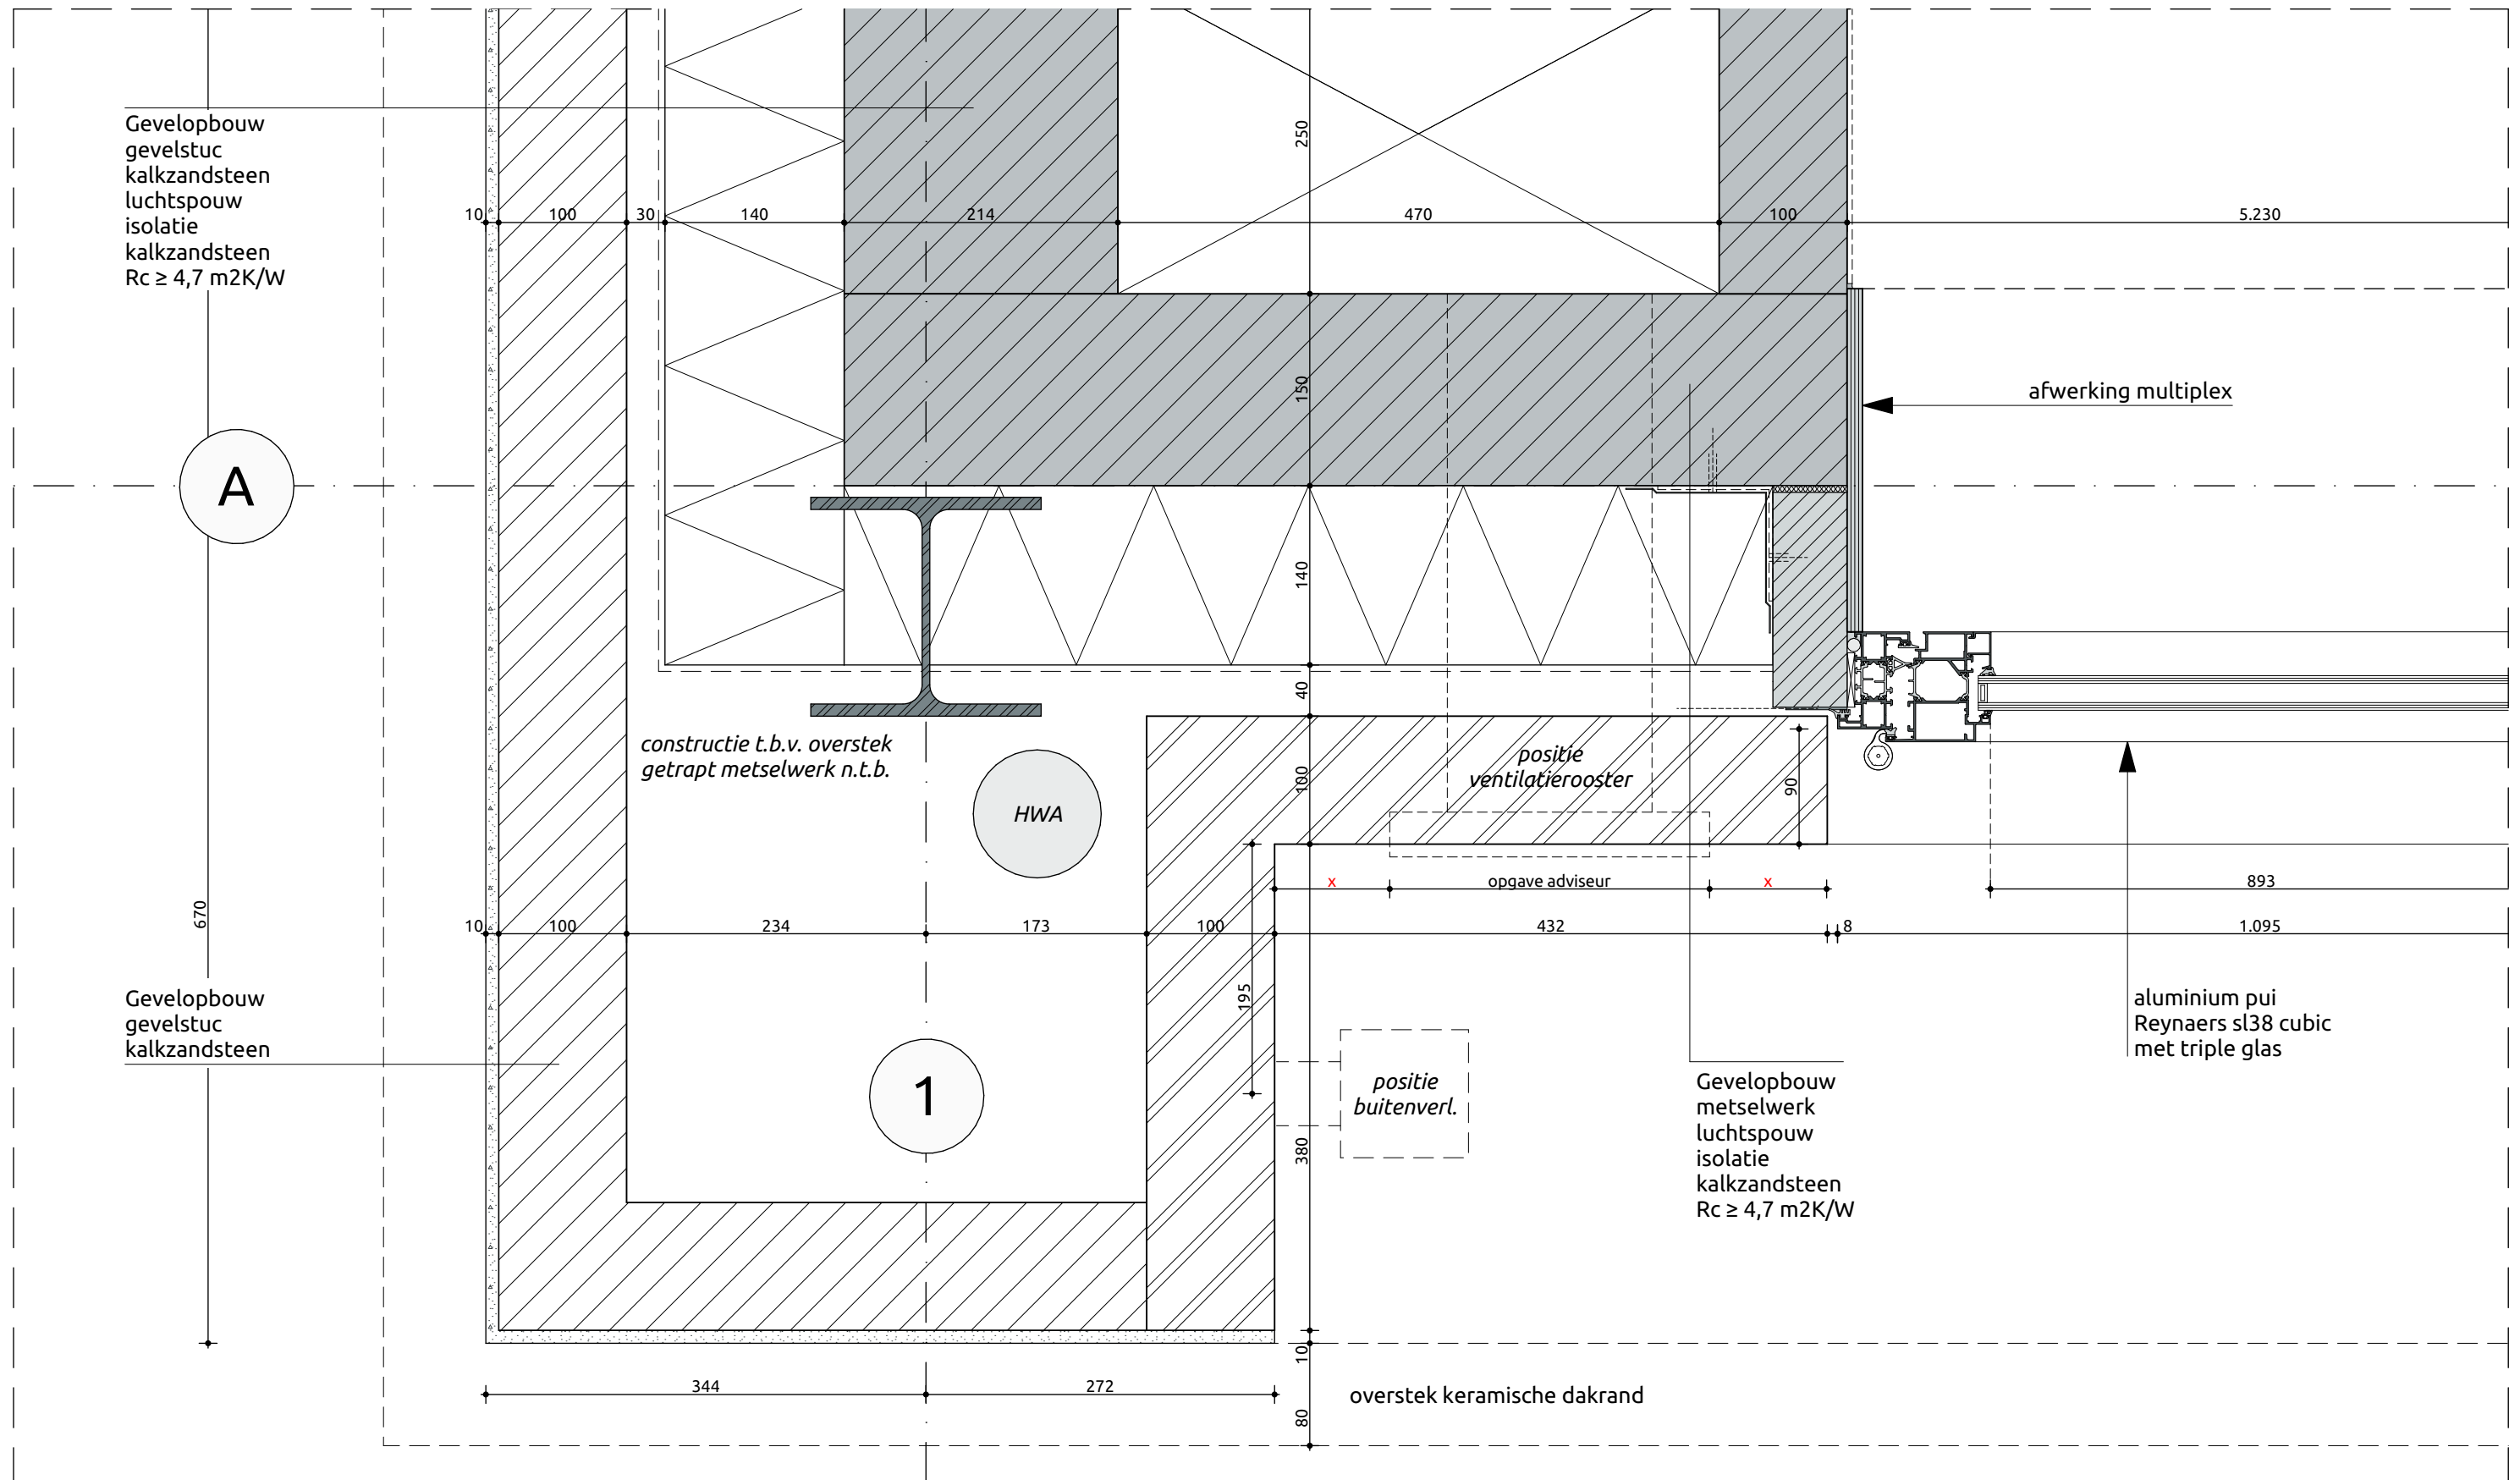




projectnummer
17021B
tekeningnummer
DOv.E50

projectnaam
Gebouw E - Klassepaviljoen (VV)
plaats
Breda

omschrijving
pui begane grond stijlen
schaal
1:5

H02

23-12-2021

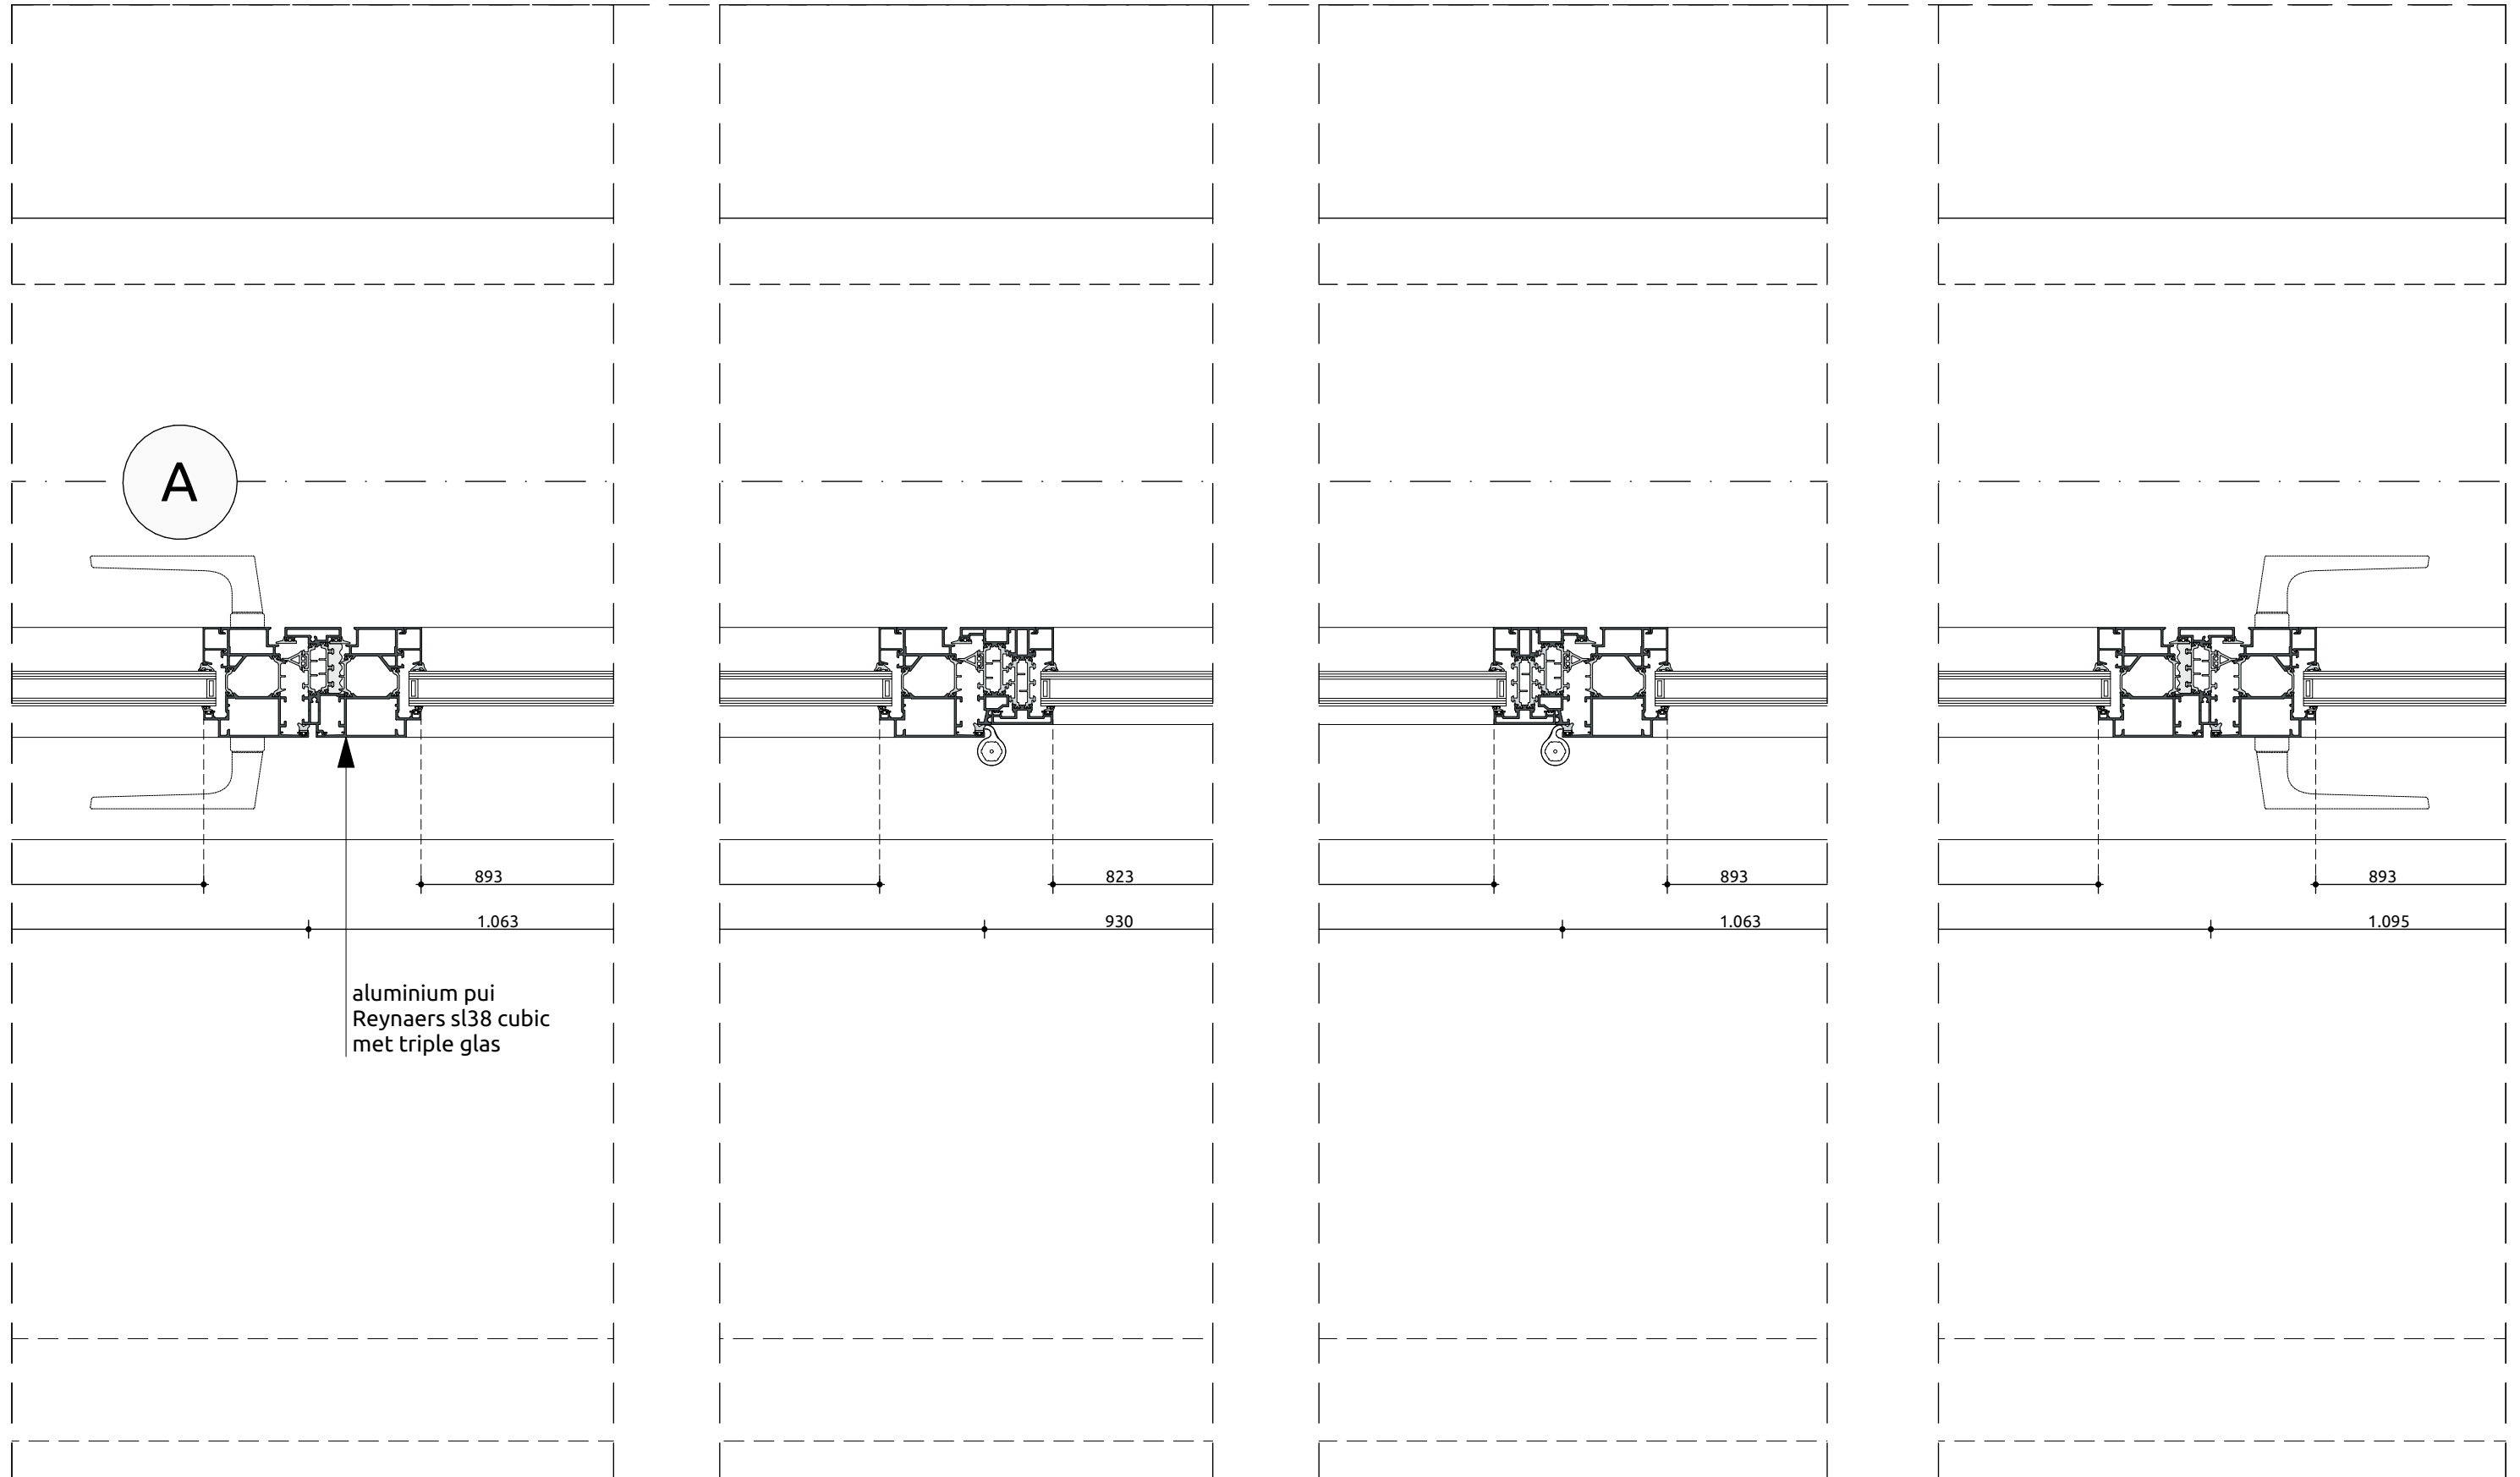




projectnaam
Gebouw E - Klassepaviljoen (VV)
plaats
Breda

omschrijving
pui begane grond as A/2
schaal
1:5

23-12-2021

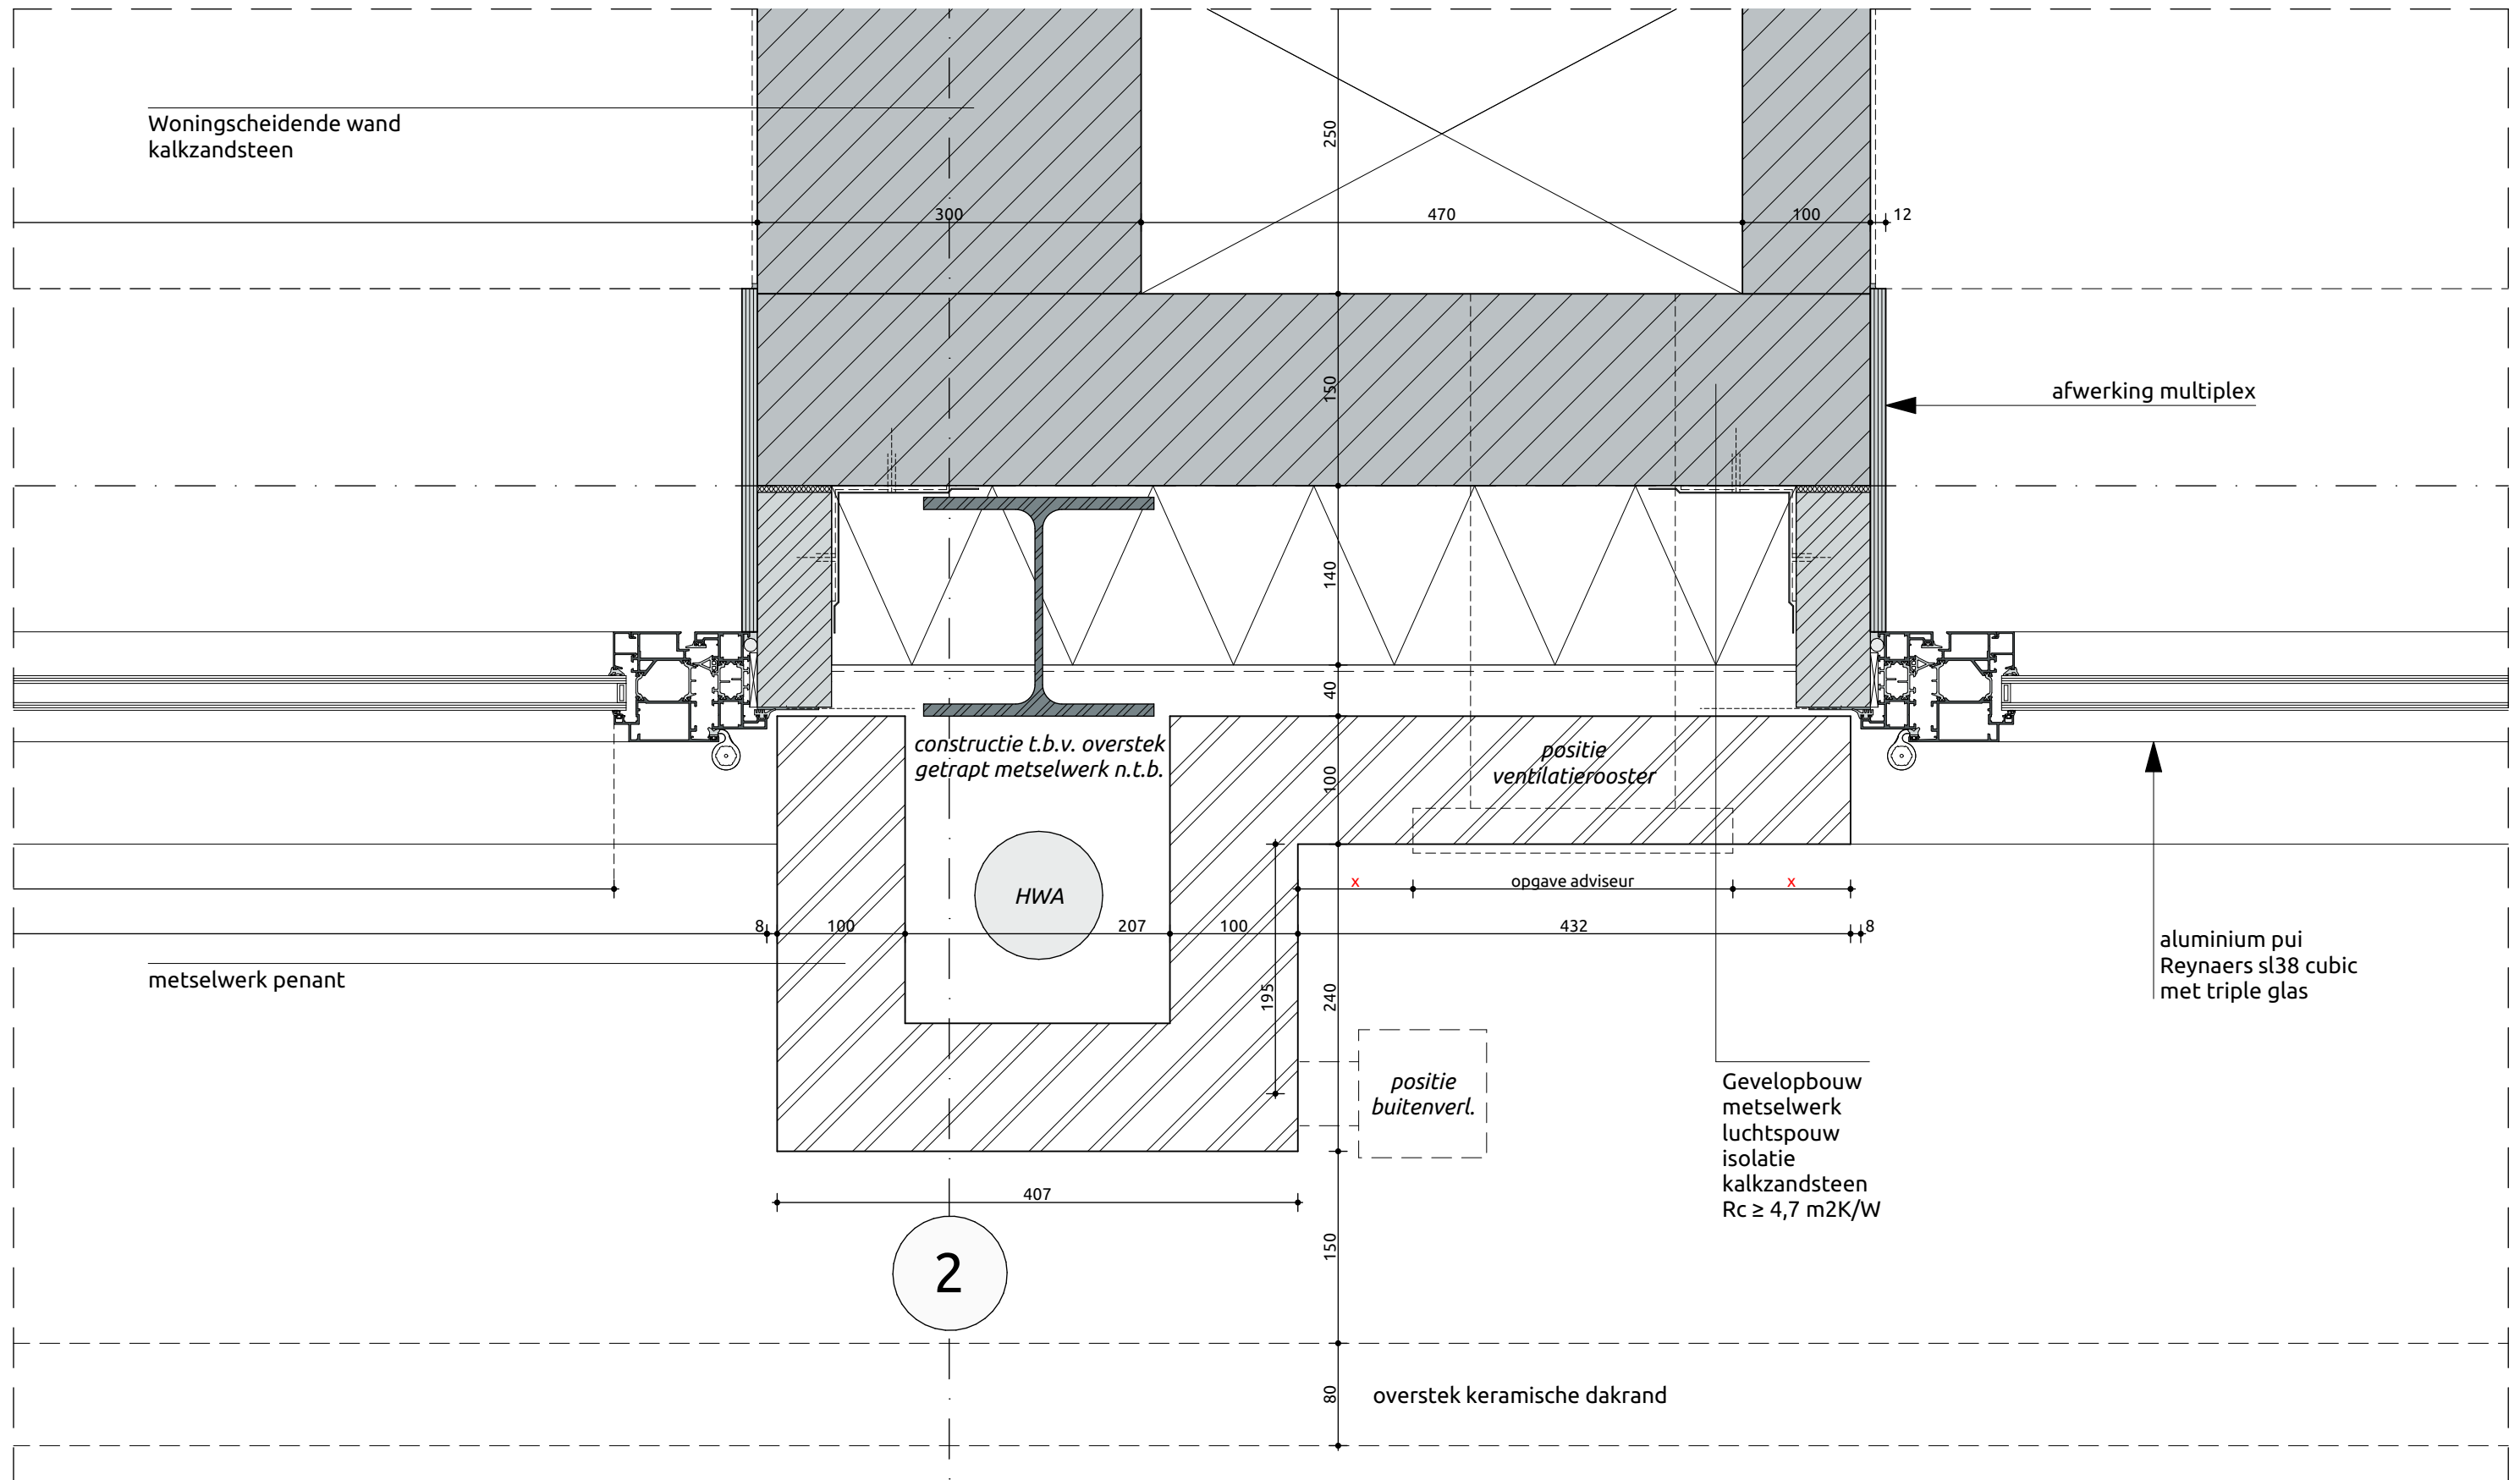




projectnummer
17021B
tekeningnummer
DOv.E50

projectnaam
Gebouw E - Klassepaviljoen (VV)
plaats
Breda

omschrijving
raam as A gestuct geveldeel BG
schaal
1:5

H04

23-12-2021

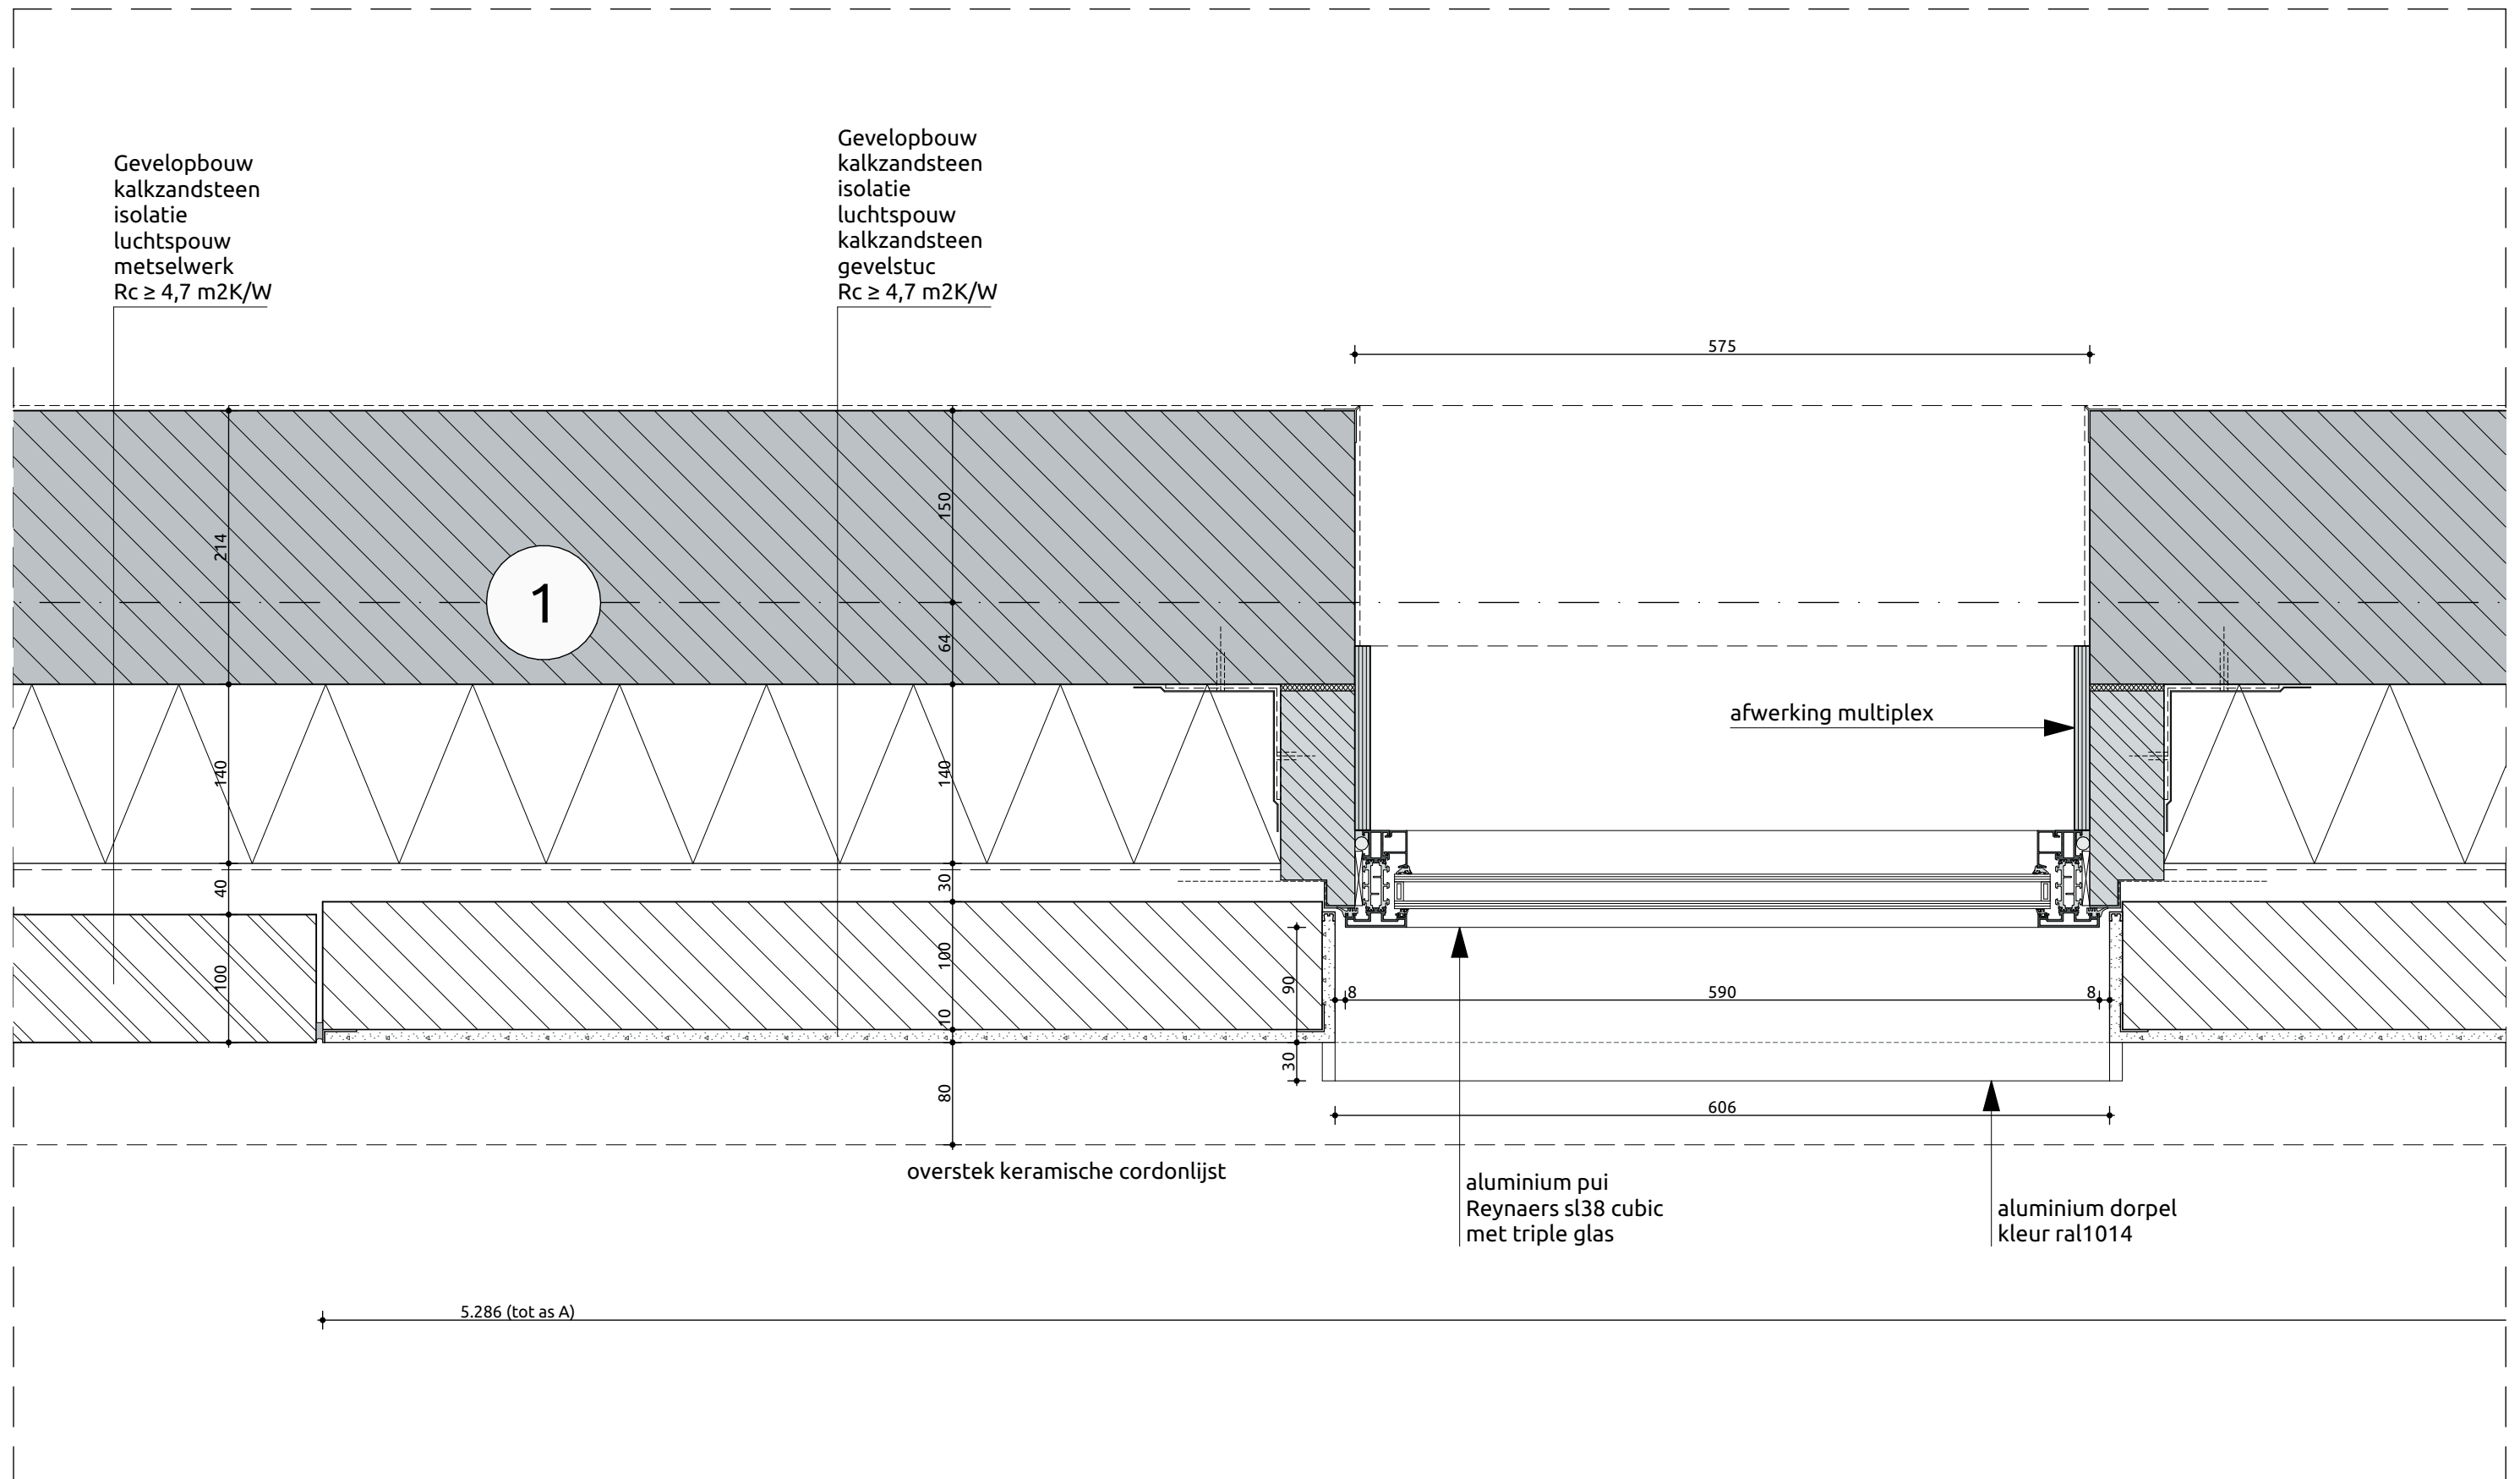




projectnummer
17021B
tekeningnummer
DOv.E50

projectnaam
Gebouw E - Klassepaviljoen (VV)
plaats
Breda

omschrijving
raam as A metselwerk BG
schaal
1:5

H05

23-12-2021

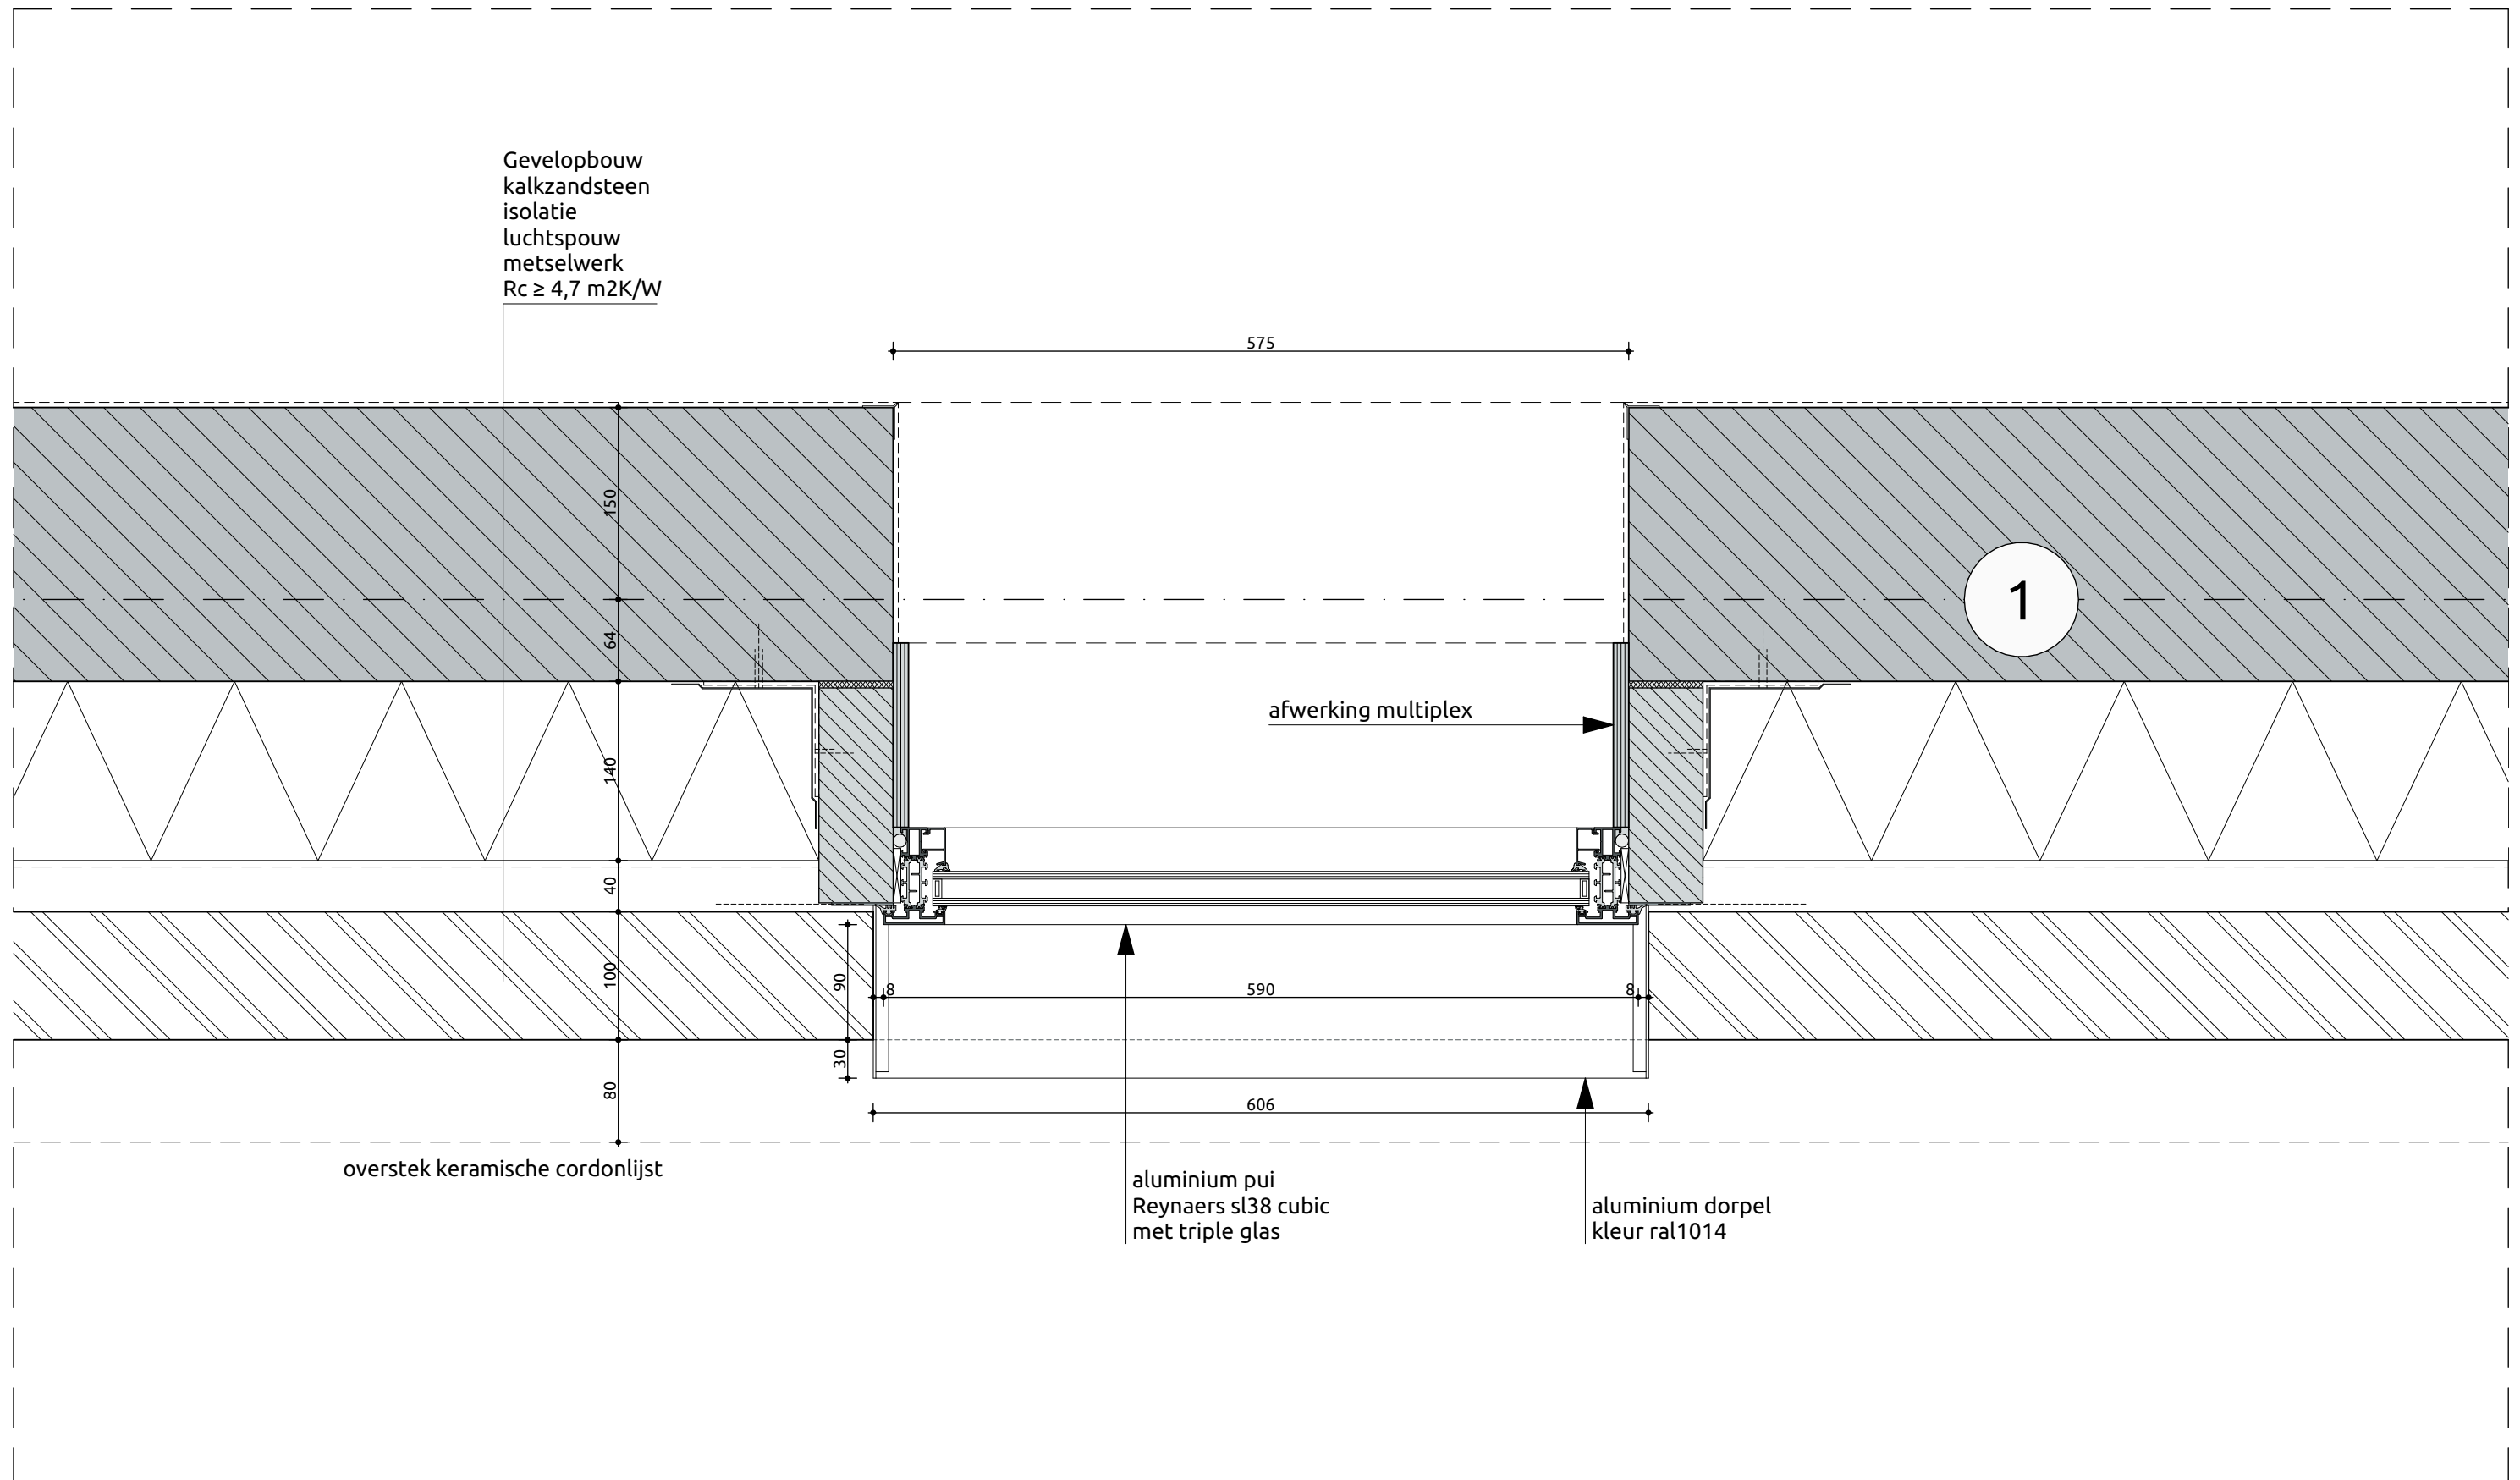




projectnaam
Gebouw E - Klassepaviljoen (VV)

plaats
Breda

omschrijving
Voordeur as D/1 zijlicht
schaal
1:5

23-12-2021

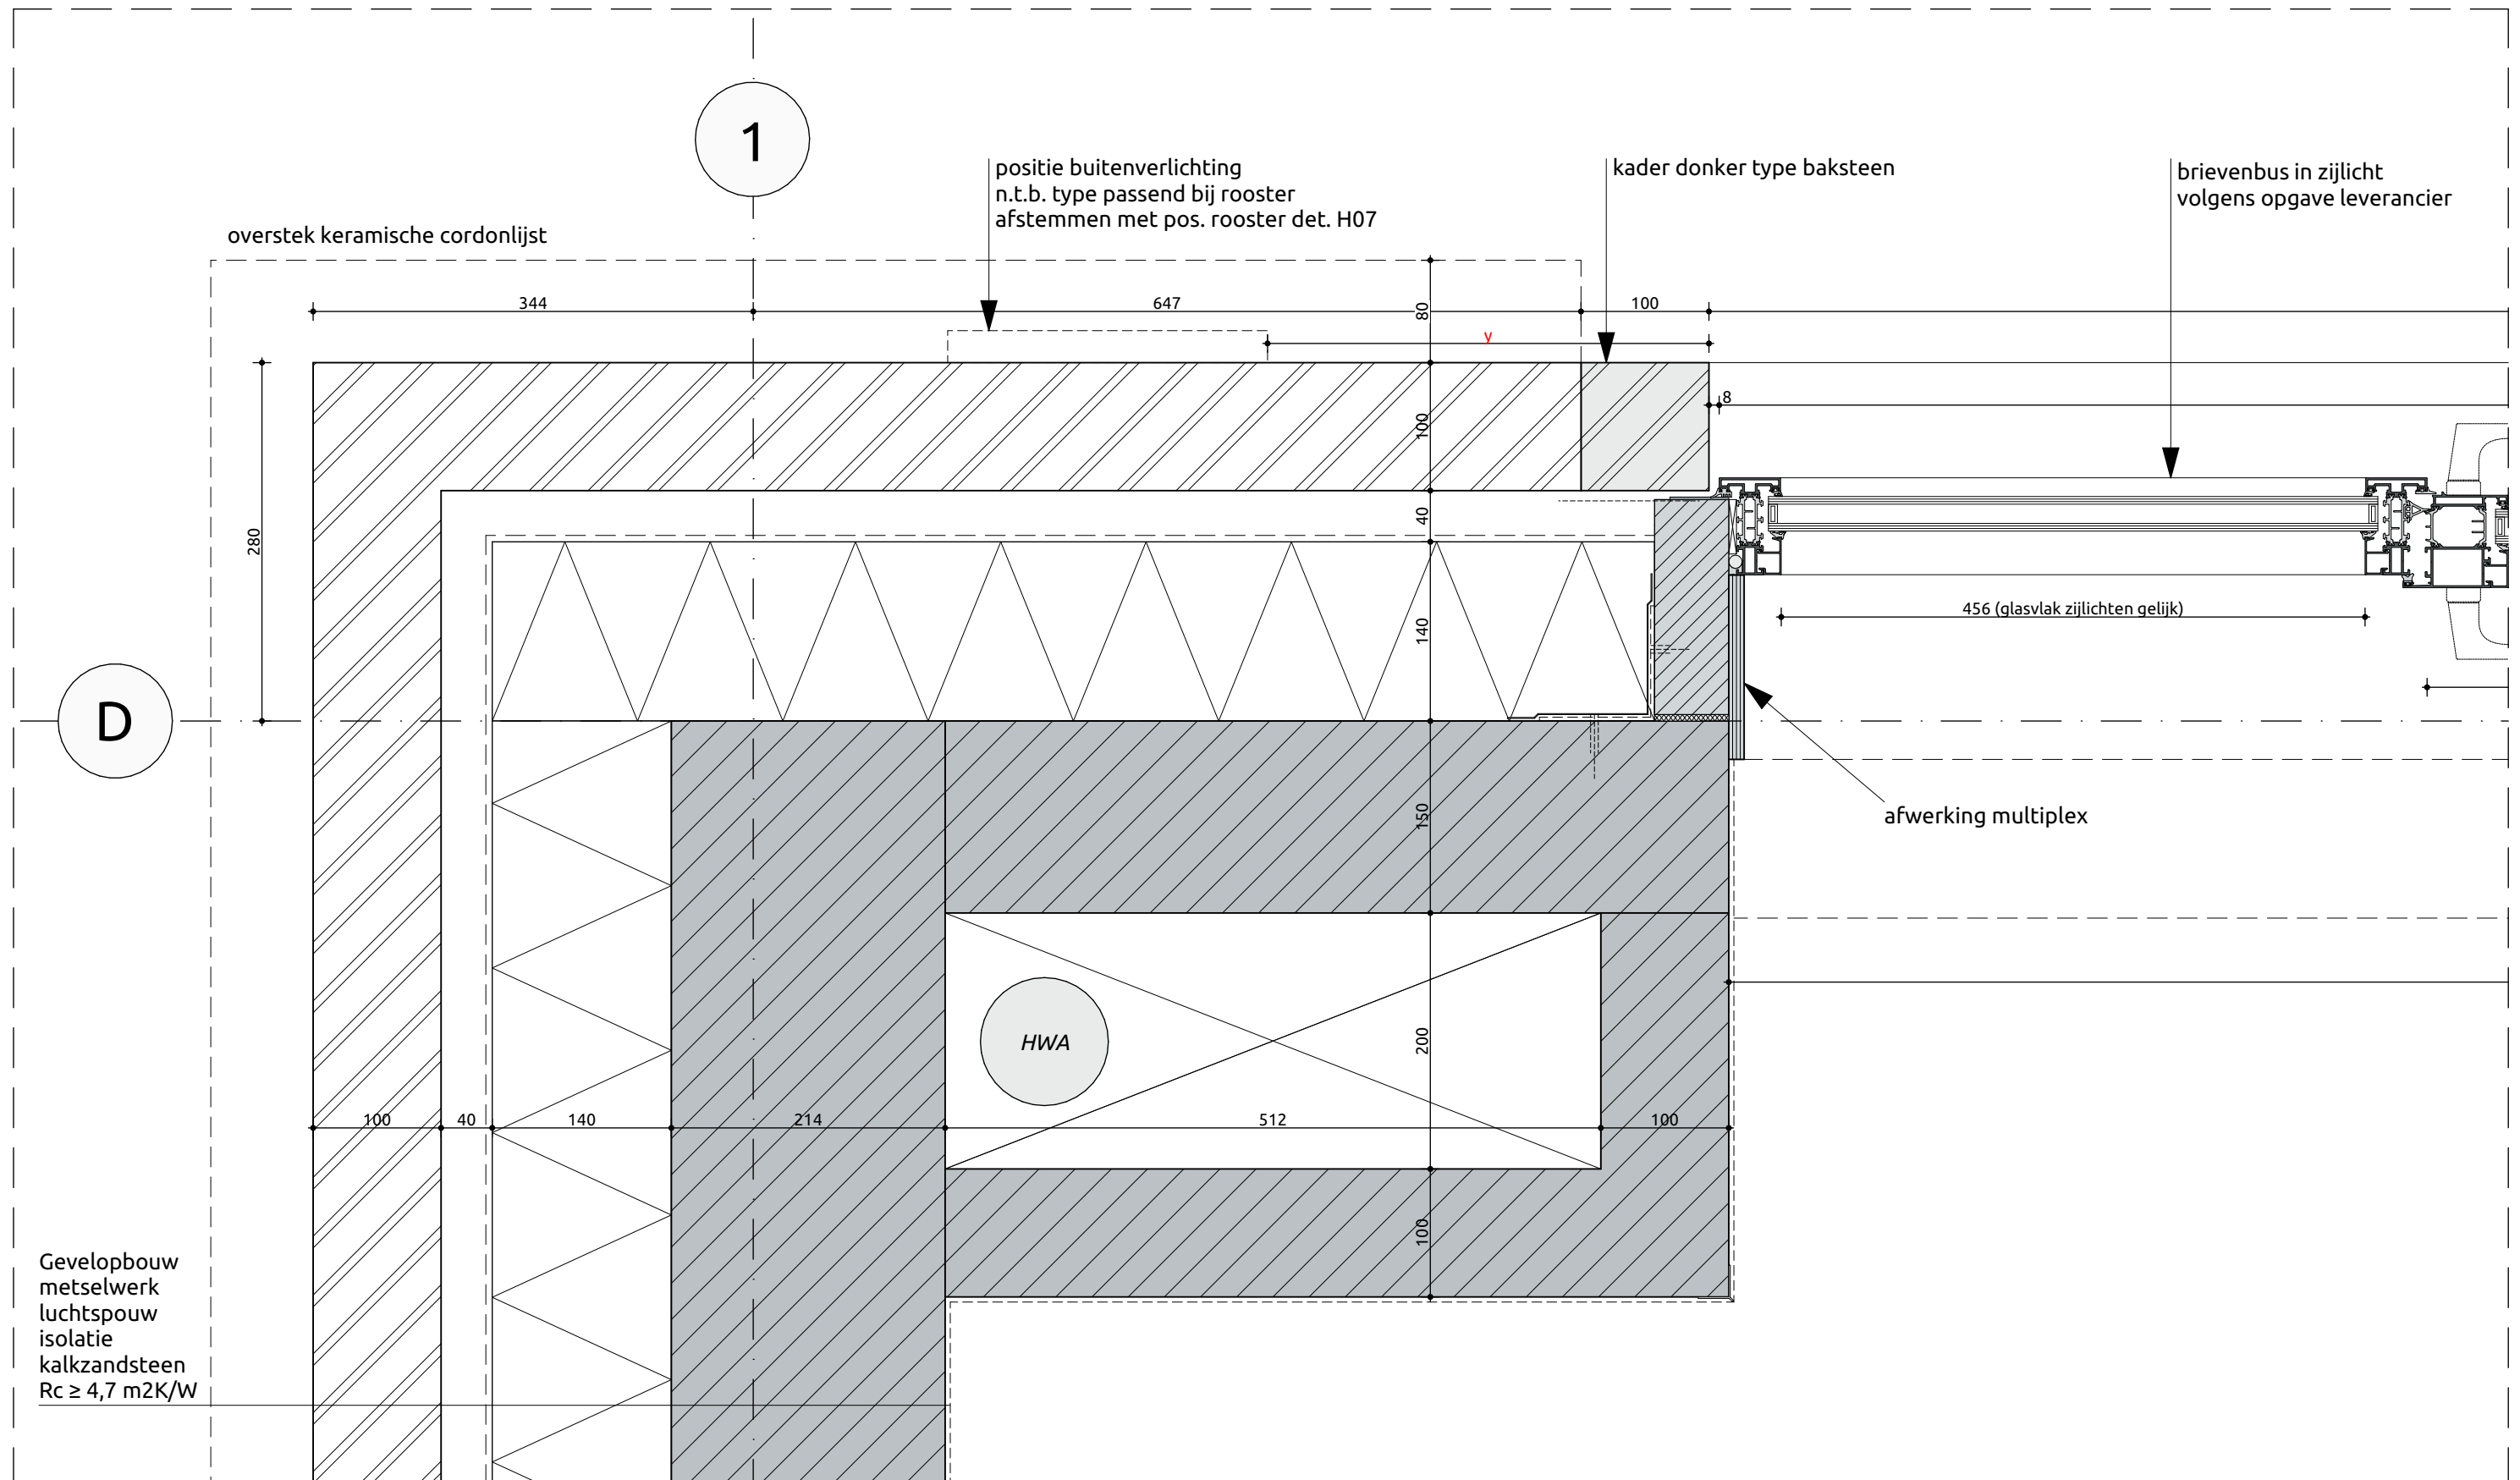




projectnummer
17021B
tekeningnummer
DOv.E50

projectnaam
Gebouw E - Klassepaviljoen (VV)
plaats
Breda

omschrijving
Voordeur as D/1
schaal
1:5

H07

23-12-2021

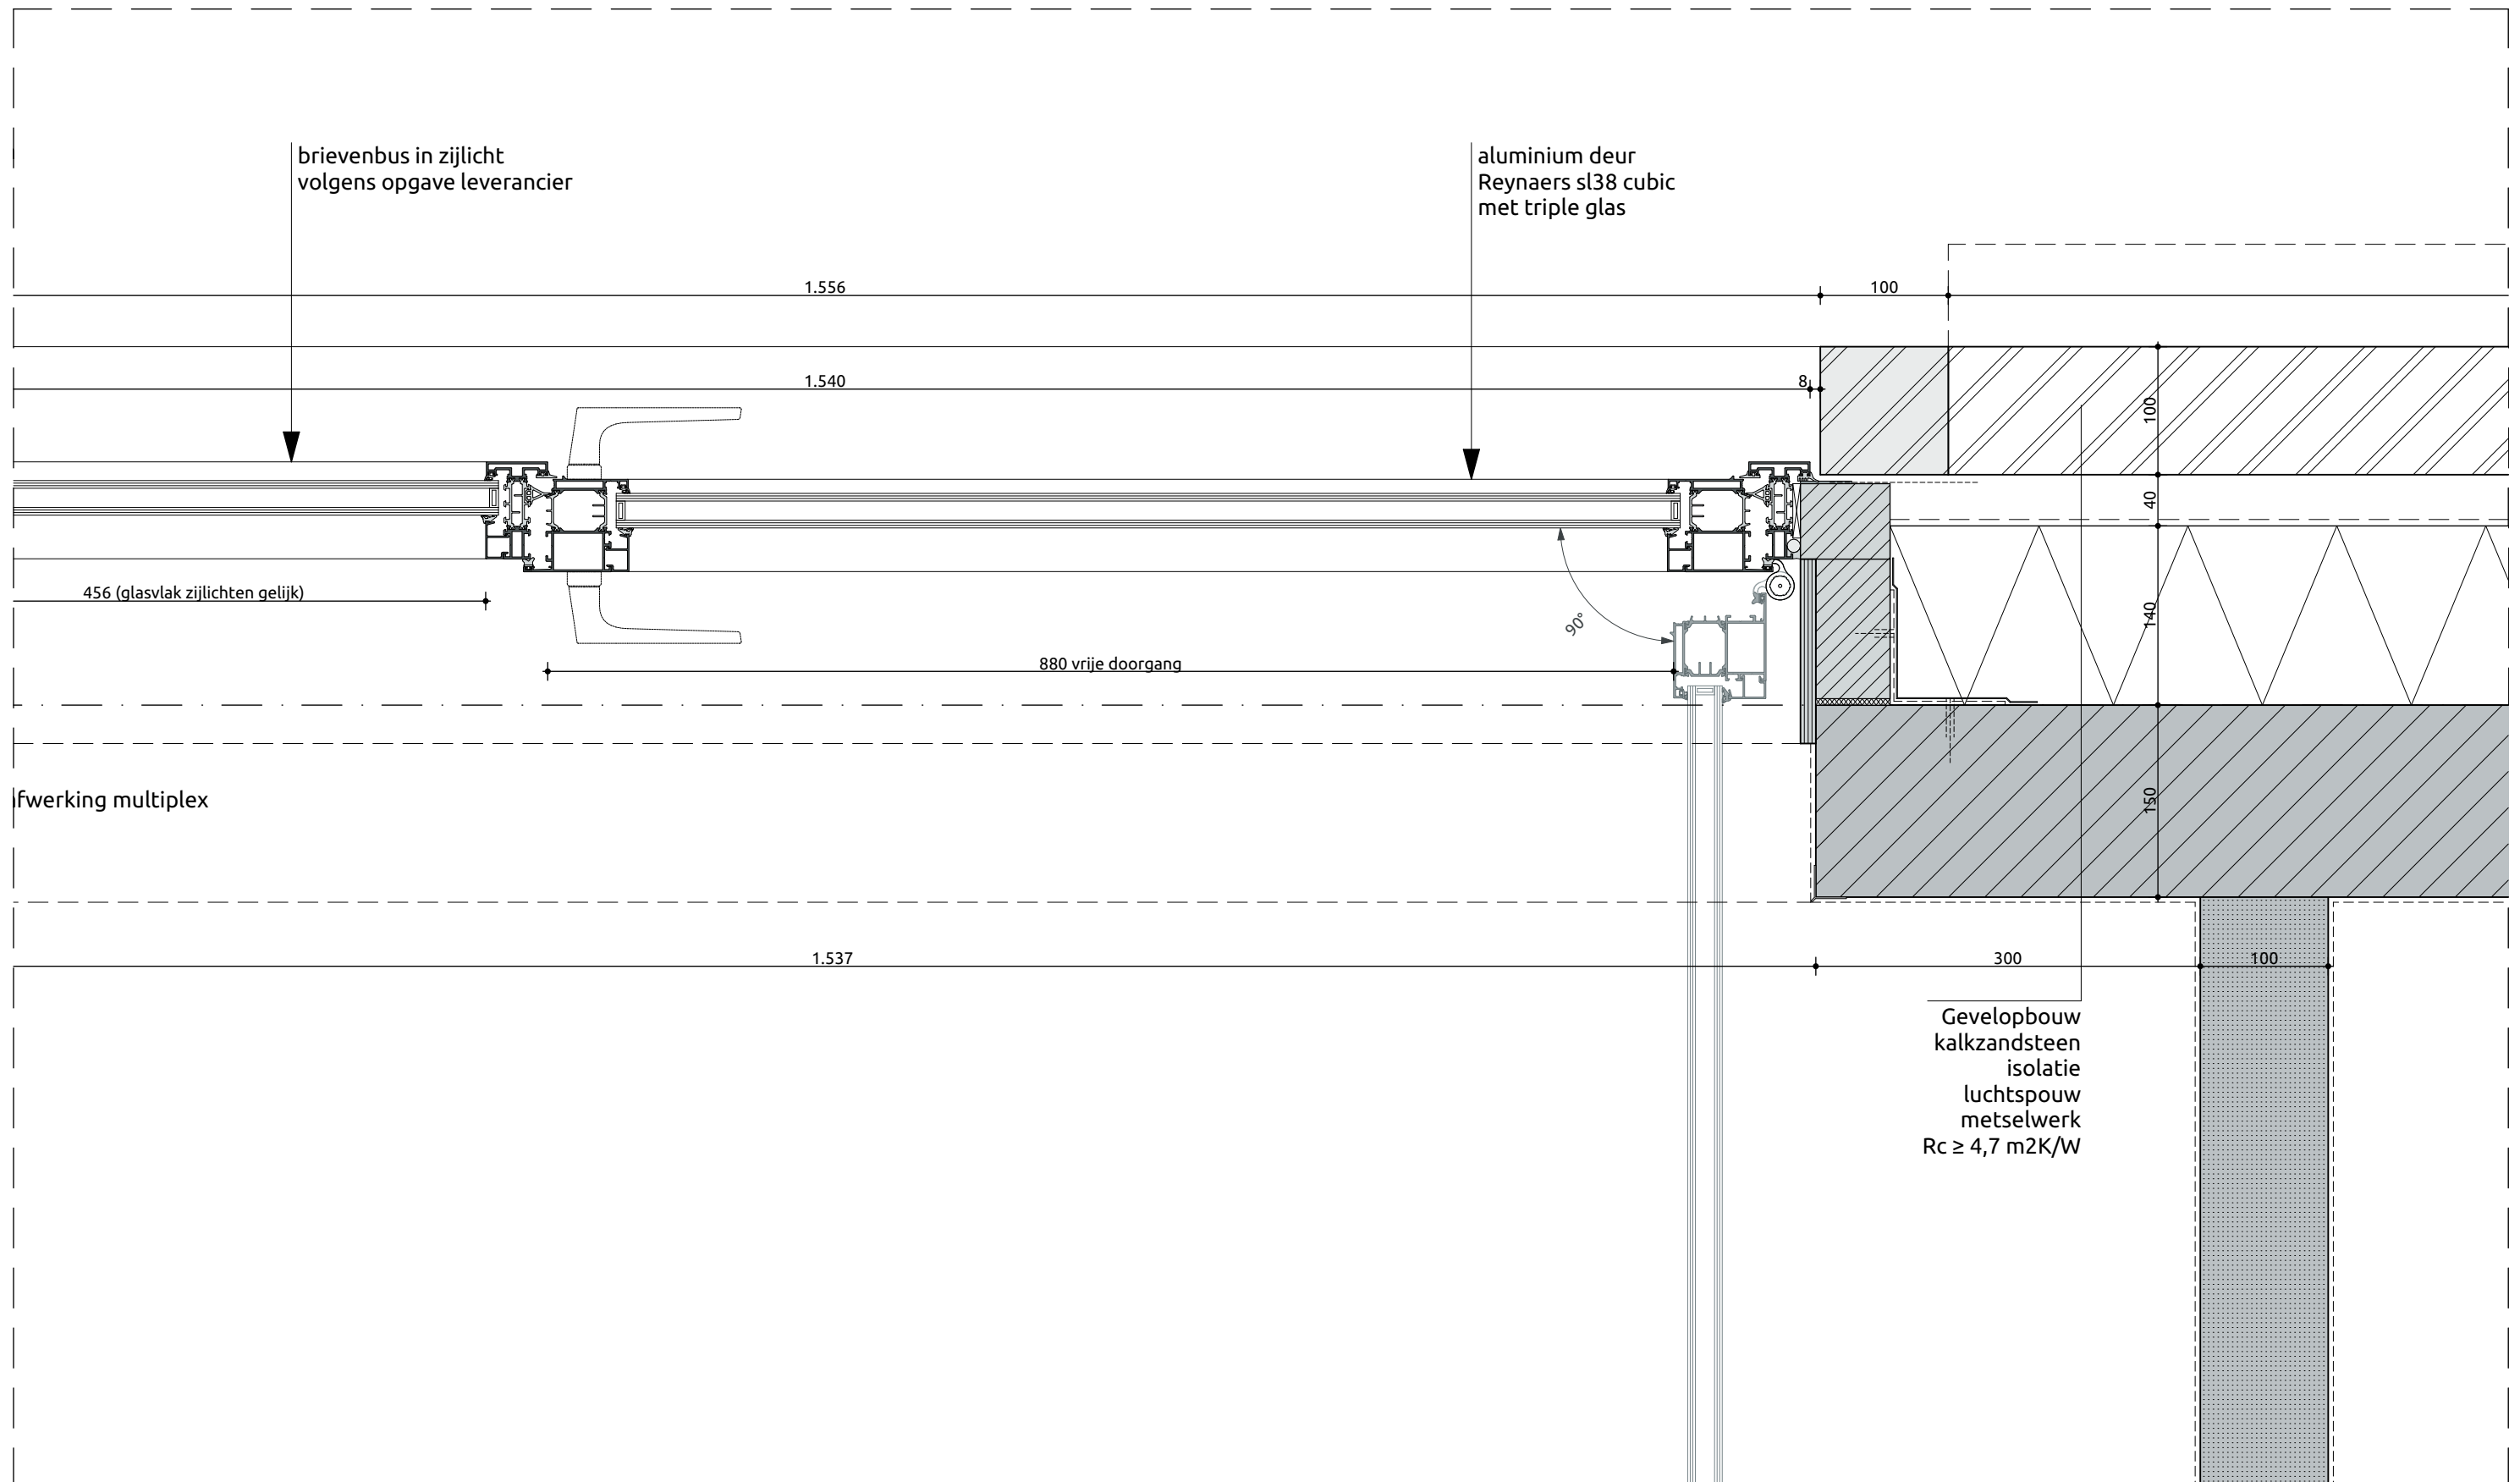



omschrijving
Kozijn as D/2
schaal
1:5

23-12-2021

