



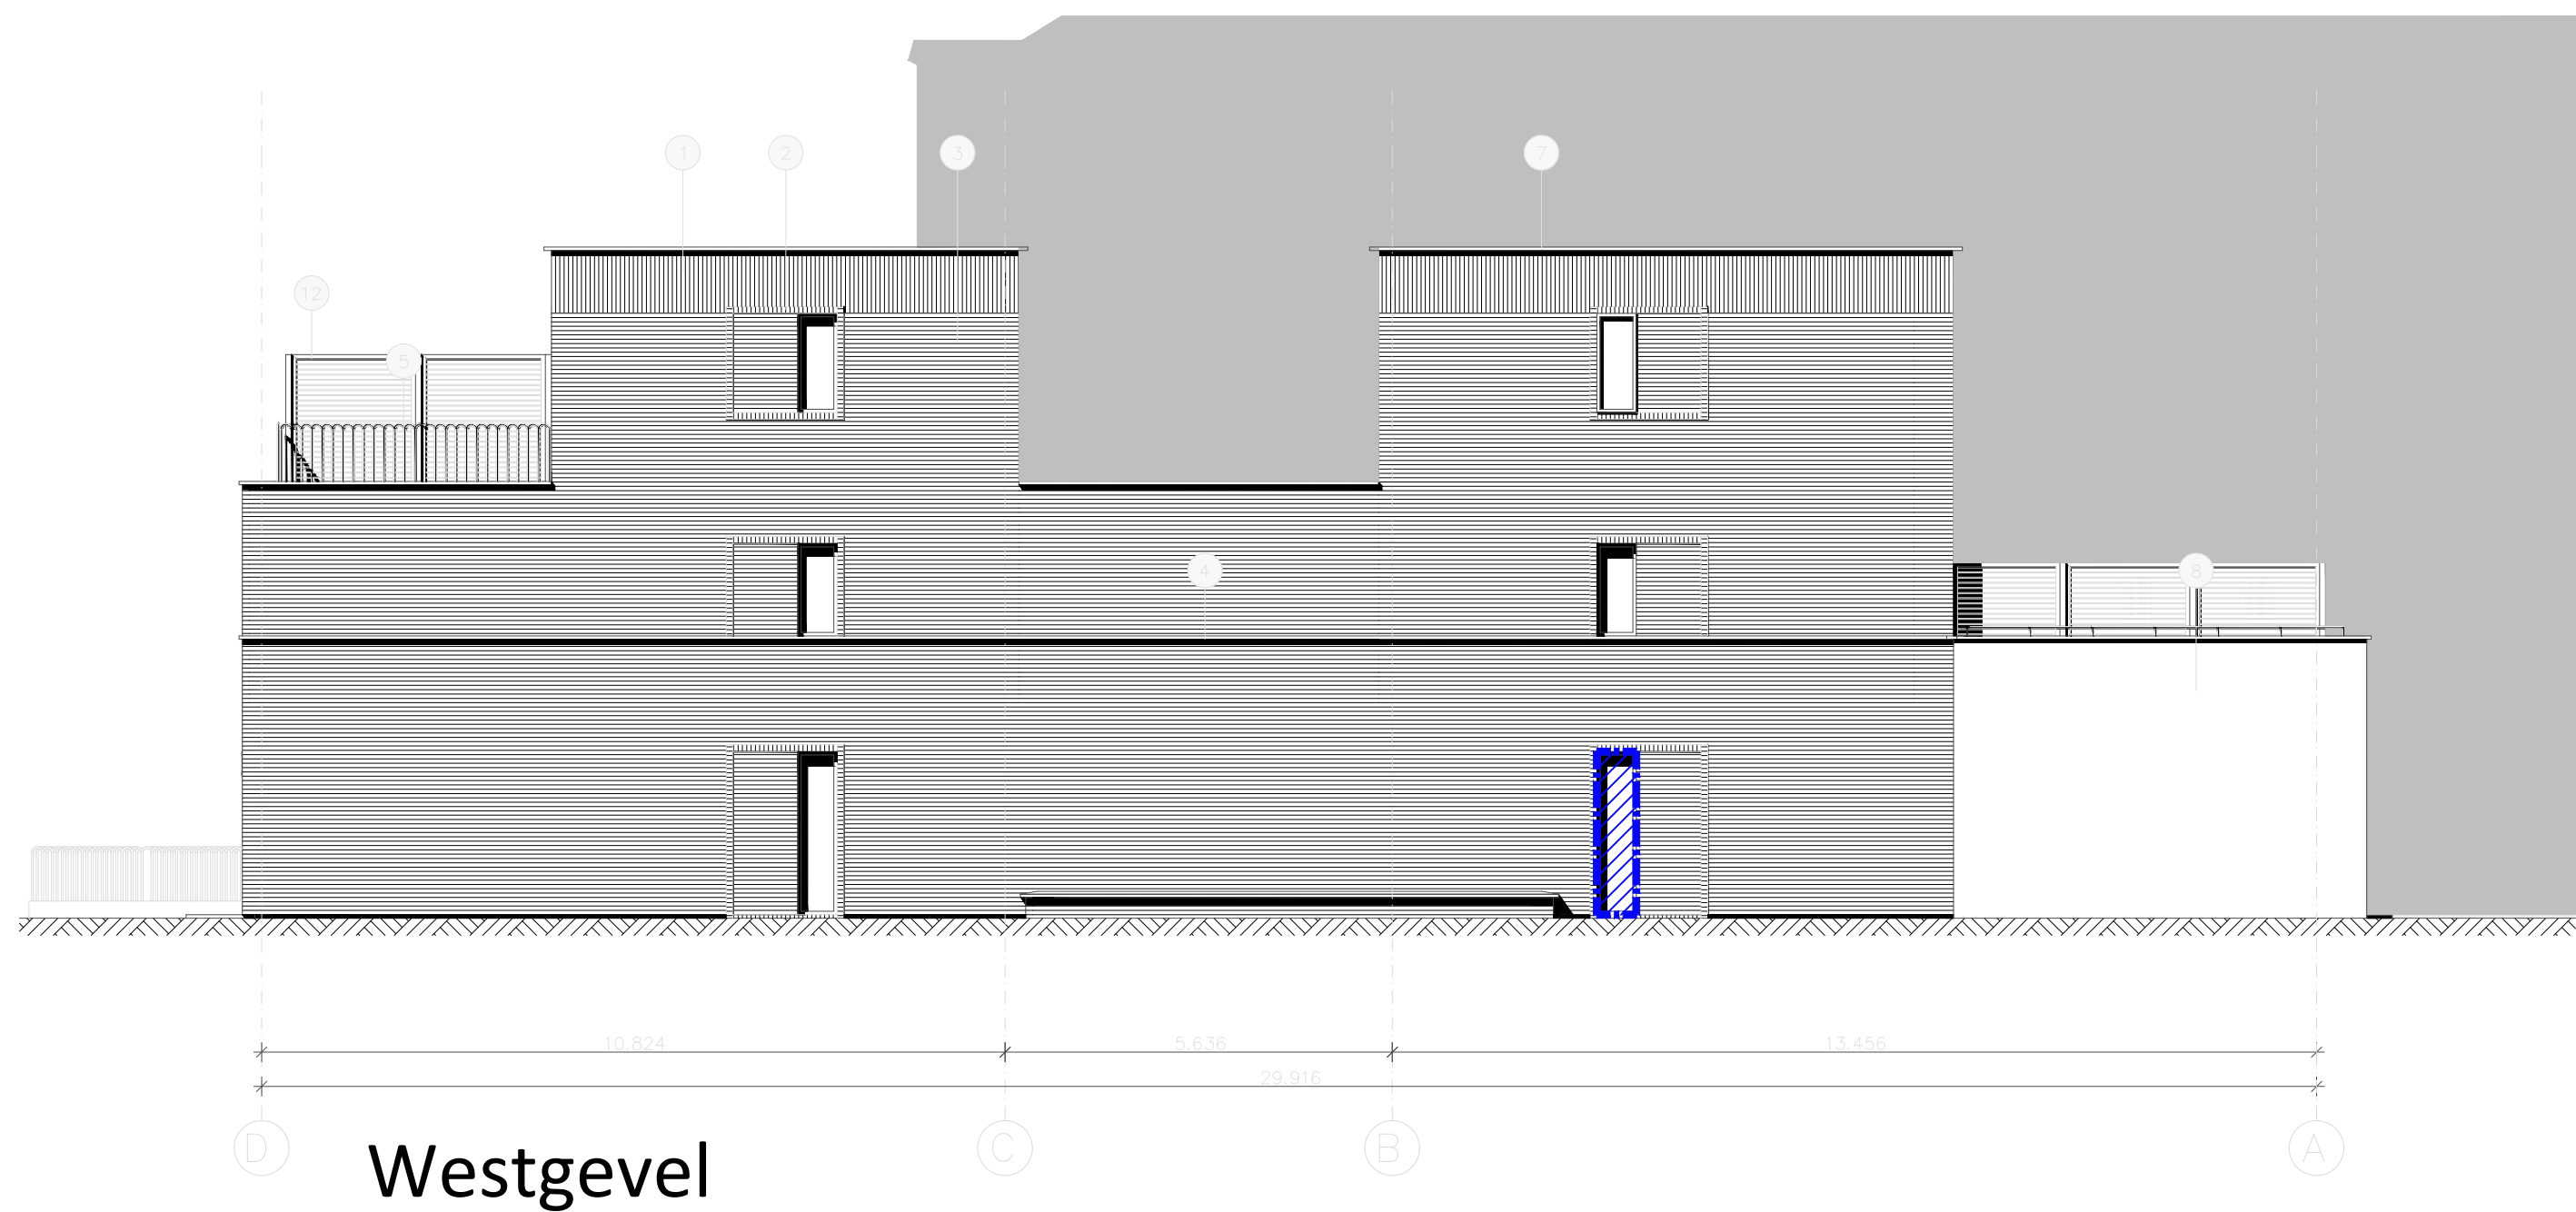

Renvooi - brandwerende voorzieningen	
	Gevelopening 30 minuten brandwerend (volgens NEN 6069)
	Balkon met 30 minuten weerstand tegen brand en bezwijken
	30 minuten brandwerende scheiding
	Zelfsluitend 30 minuten brandwerend
	30 minuten brandwerende scheiding

Onderwerp:		Brandoverslag - Brandwerende voorzieningen	
Project:		Gebouw E - Klassepaviljoen	
Projectnr.:		2211207	
Adres:		Galderseweg te Breda	
Tekening:		Noordgevel	
Schaal:		1:100	Datum: 03-03-2022
Bladnummer:		01	Formaat: A2
		 S&W consultancy BOUWKUNDIG INGENIEURSBUREAU	

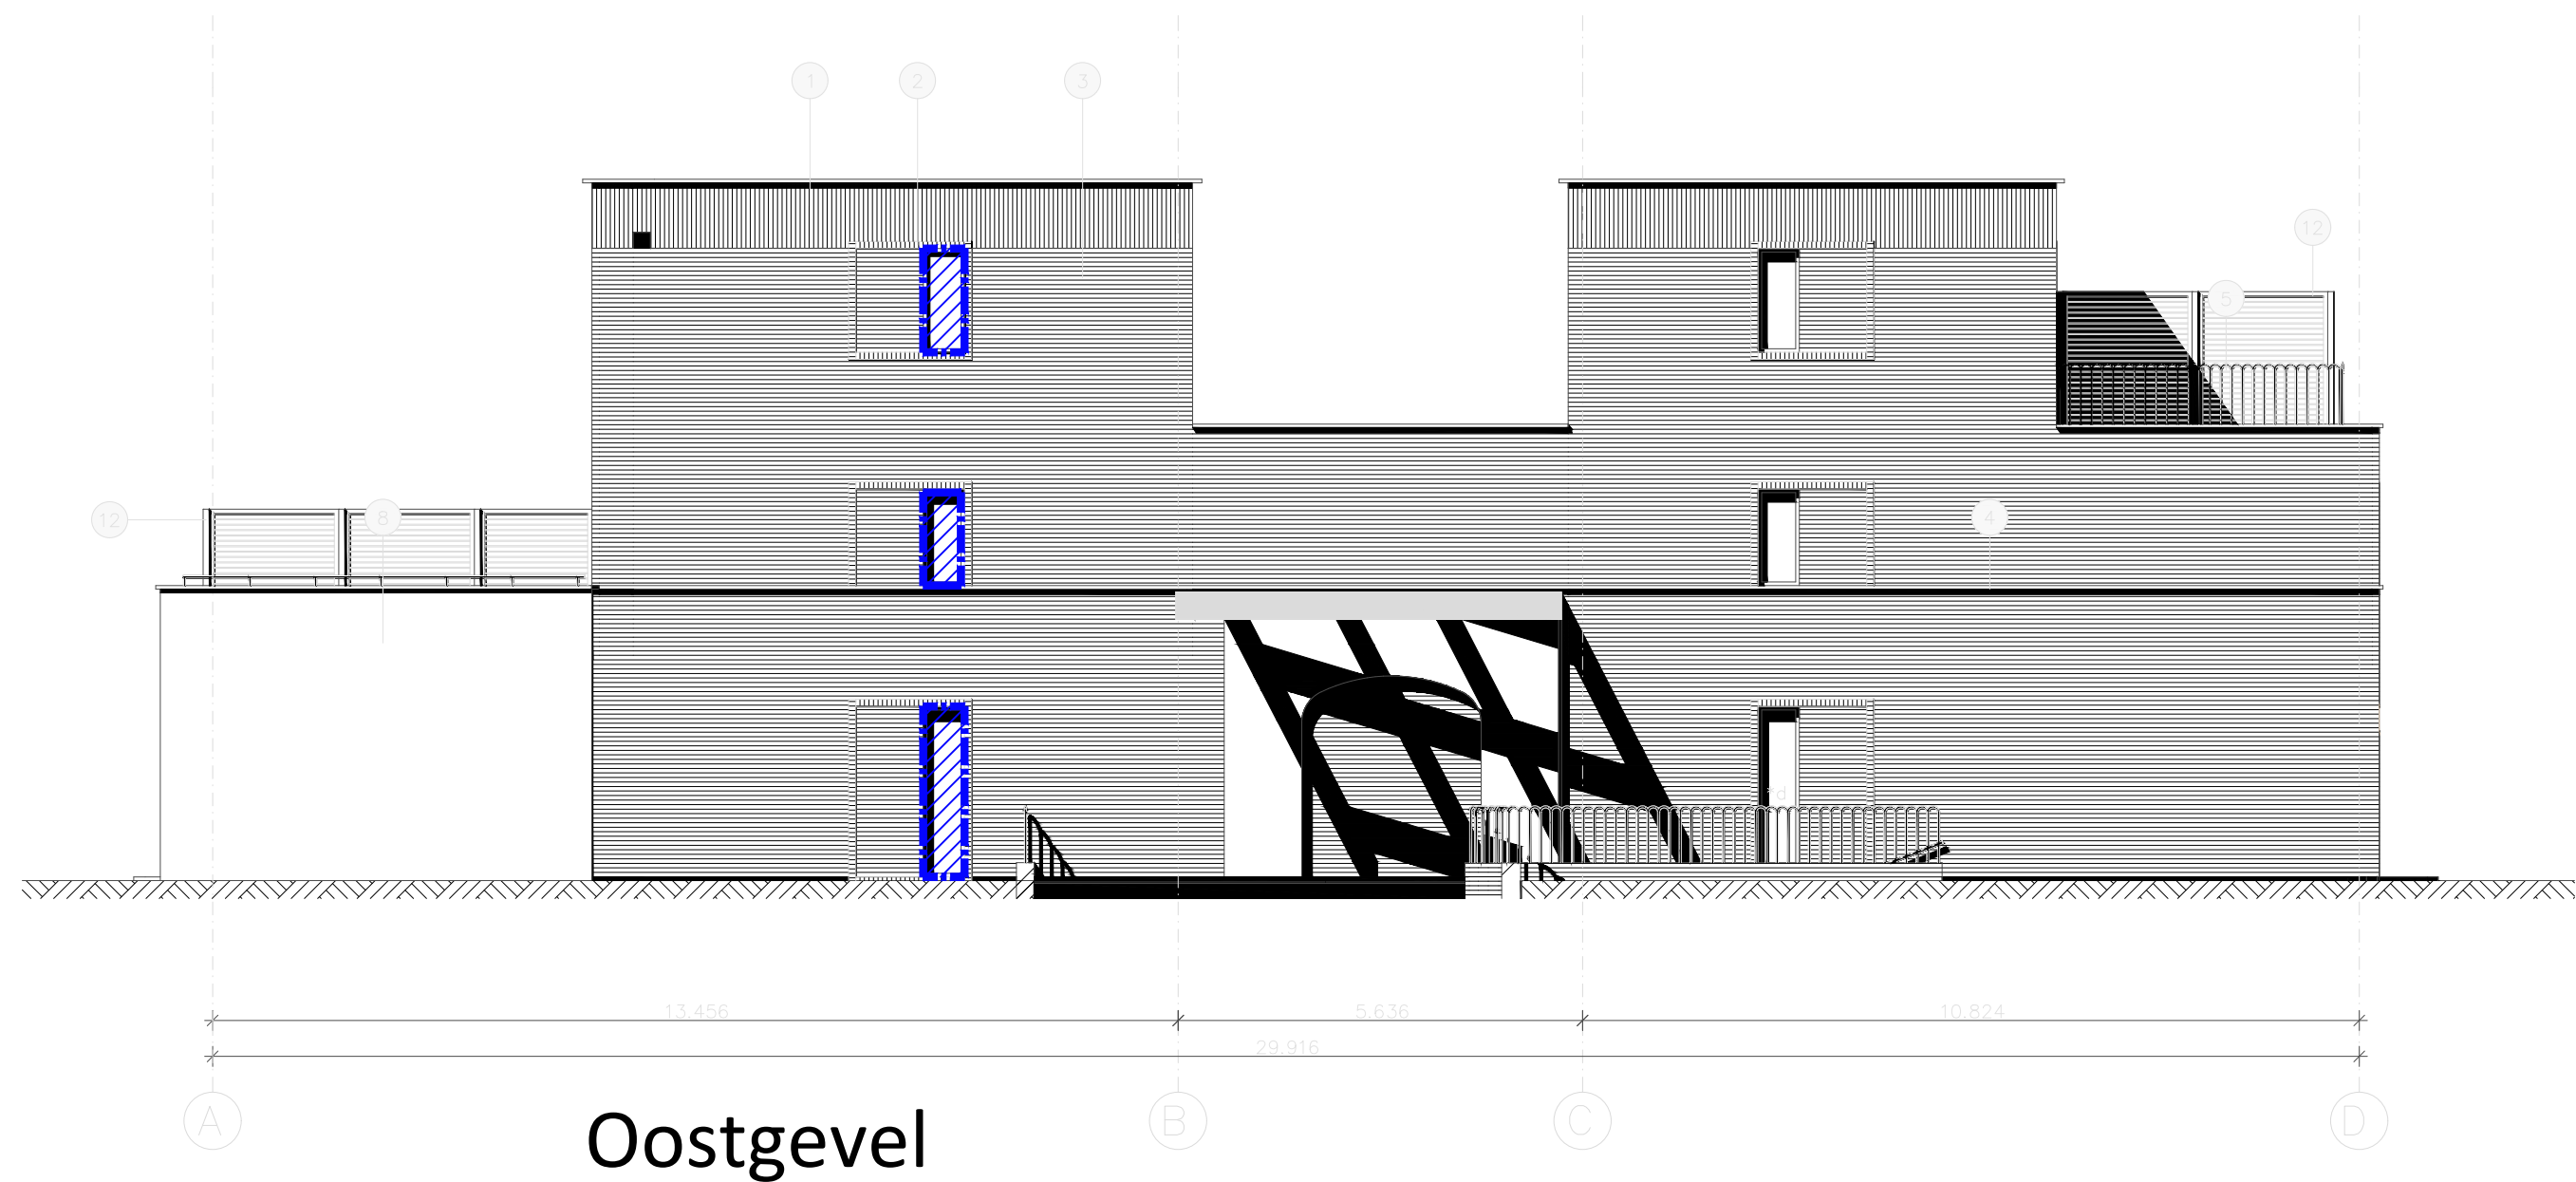

Renvooi - brandwerende voorzieningen

-  Gevelopening 30 minuten brandwerend (volgens NEN 6069)
-  Balkon met 30 minuten weerstand tegen brand en bezwijken
-  30 minuten brandwerende scheiding
-  Zelfsluitend 30 minuten brandwerend
-  30 minuten brandwerende scheiding

Onderwerp: Brandoverslag - Brandwerende voorzieningen		
Project: Gebouw E - Klassepaviljoen		
Projectnr.: 2211207		
Adres: Galderseweg te Breda		
Tekening: Oost- en westgevel		
Schaal: 1:100	Datum: 03-03-2022	
Bladnummer: 02	Formaat: A2	