


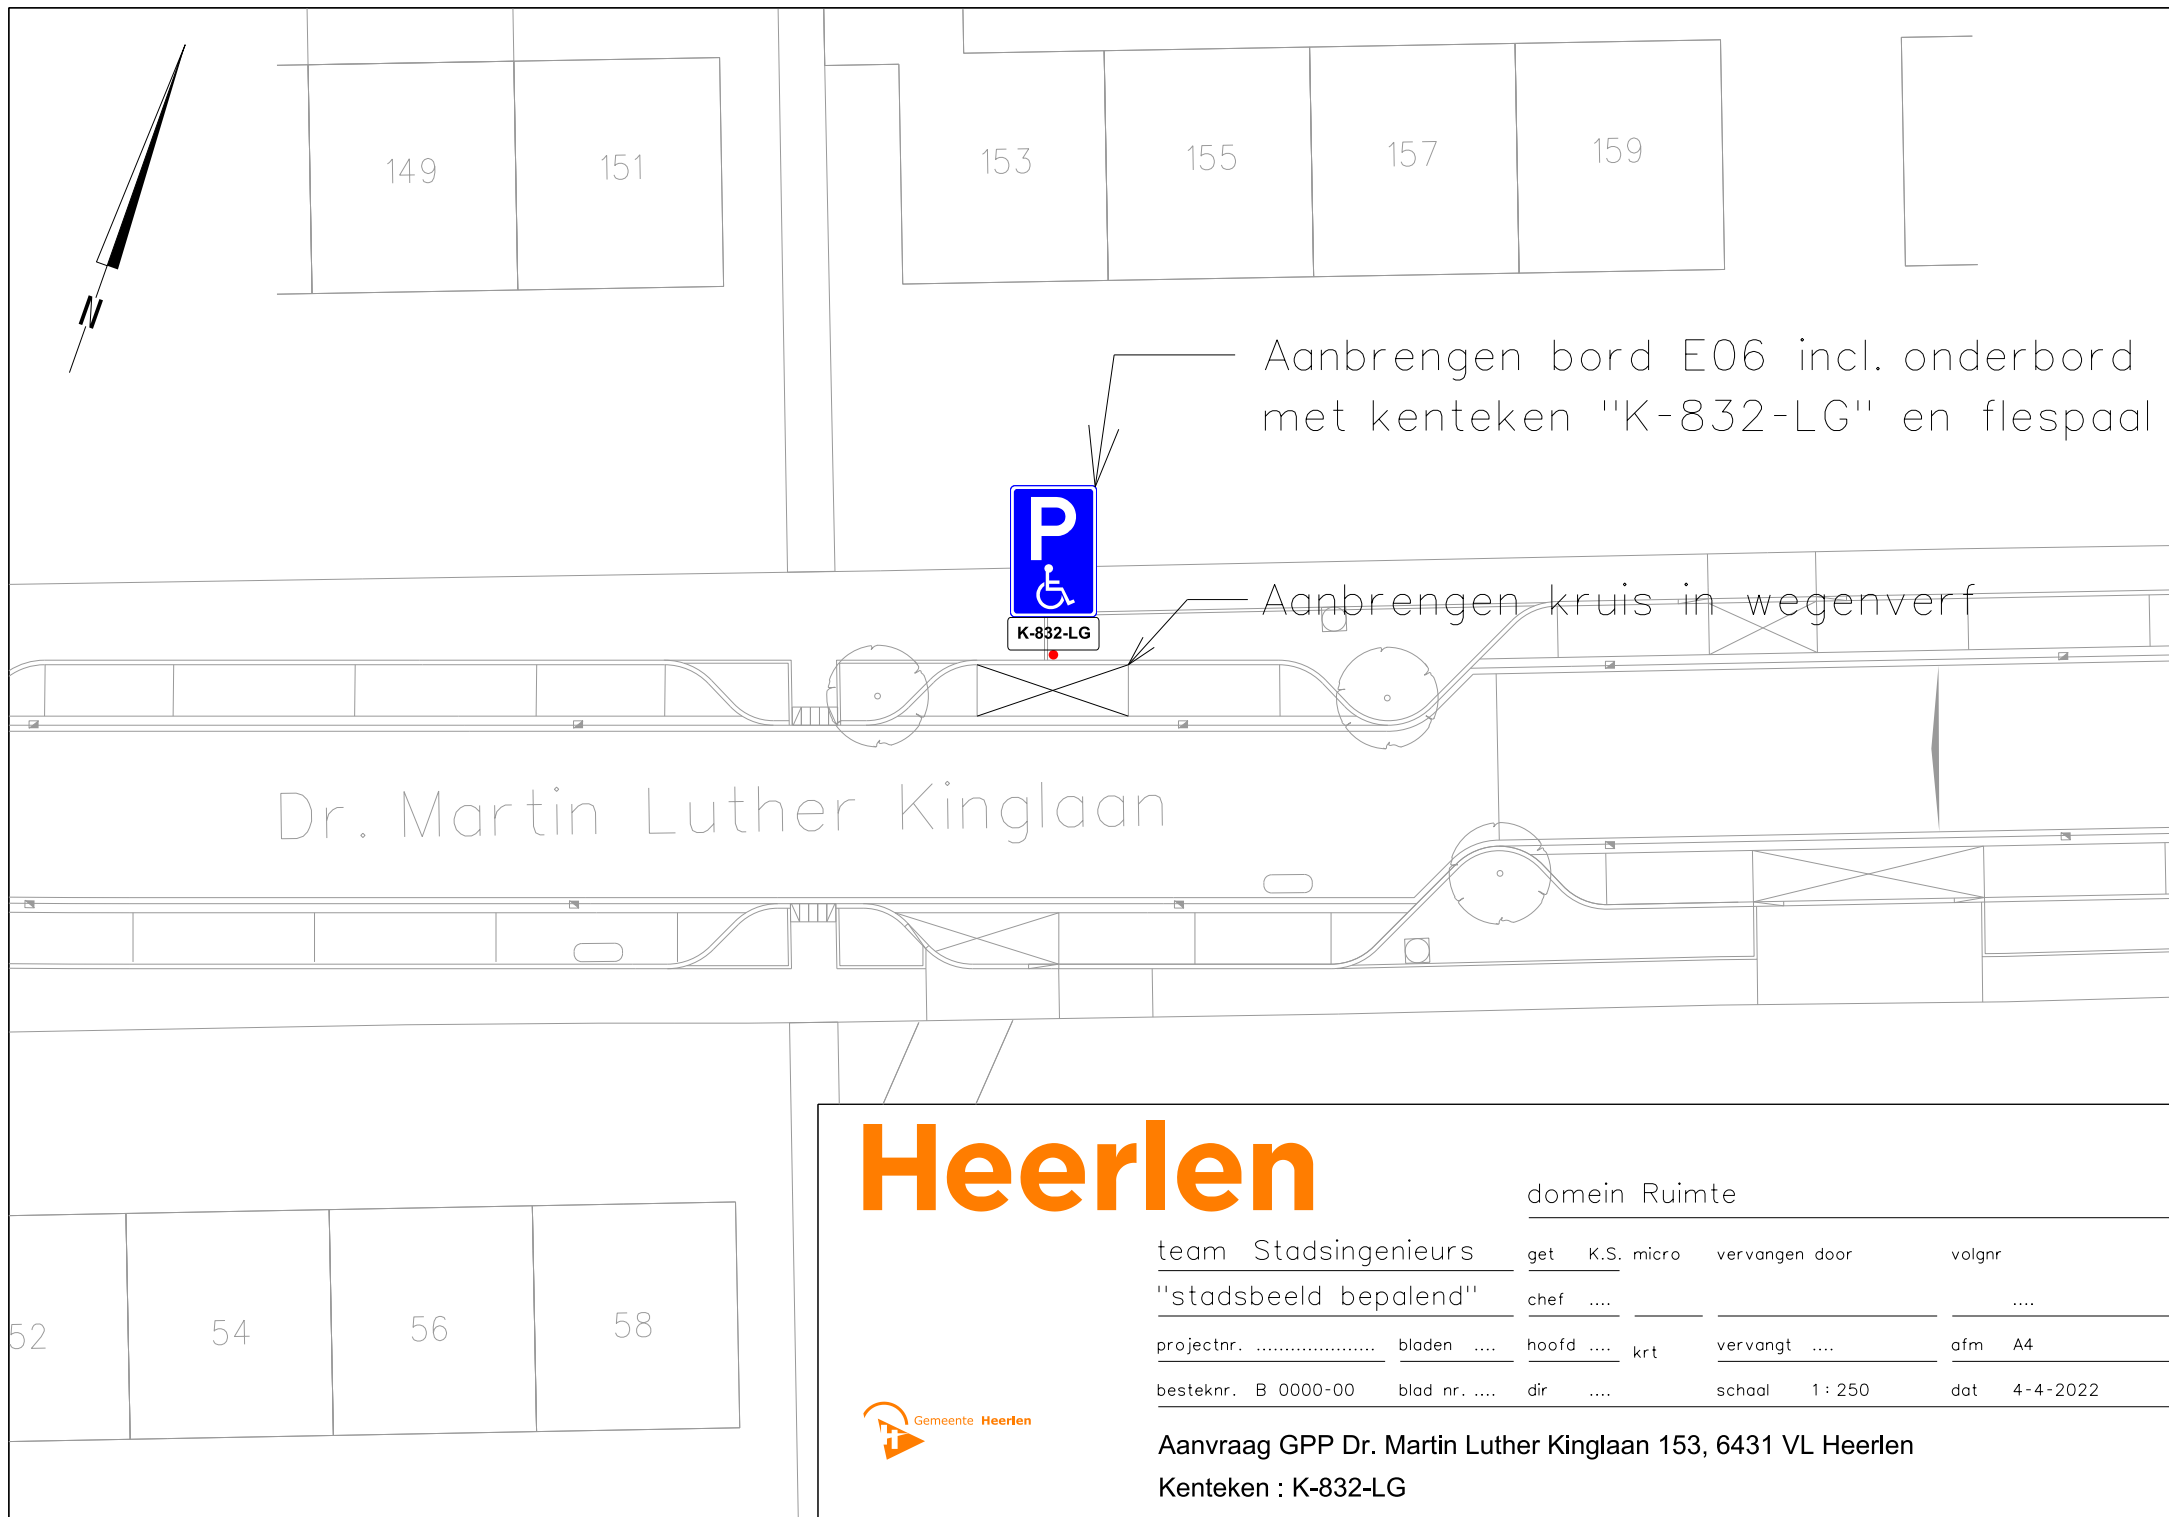

Heerlen

domein Ruimte

team Stadsingenieurs	get	K.S. micro	vervangen door	volgnr
"stadsbeeld bepalend"	chef			
projectnr.	bladen		hoofd krt	vervangt
besteknr. B 0000-00	blad nr.	dir		afm A4
			schaal 1 : 250	dat 4-4-2022



Aanvraag GPP Dr. Martin Luther Kinglaan 153, 6431 VL Heerlen
Kenteken : K-832-LG