



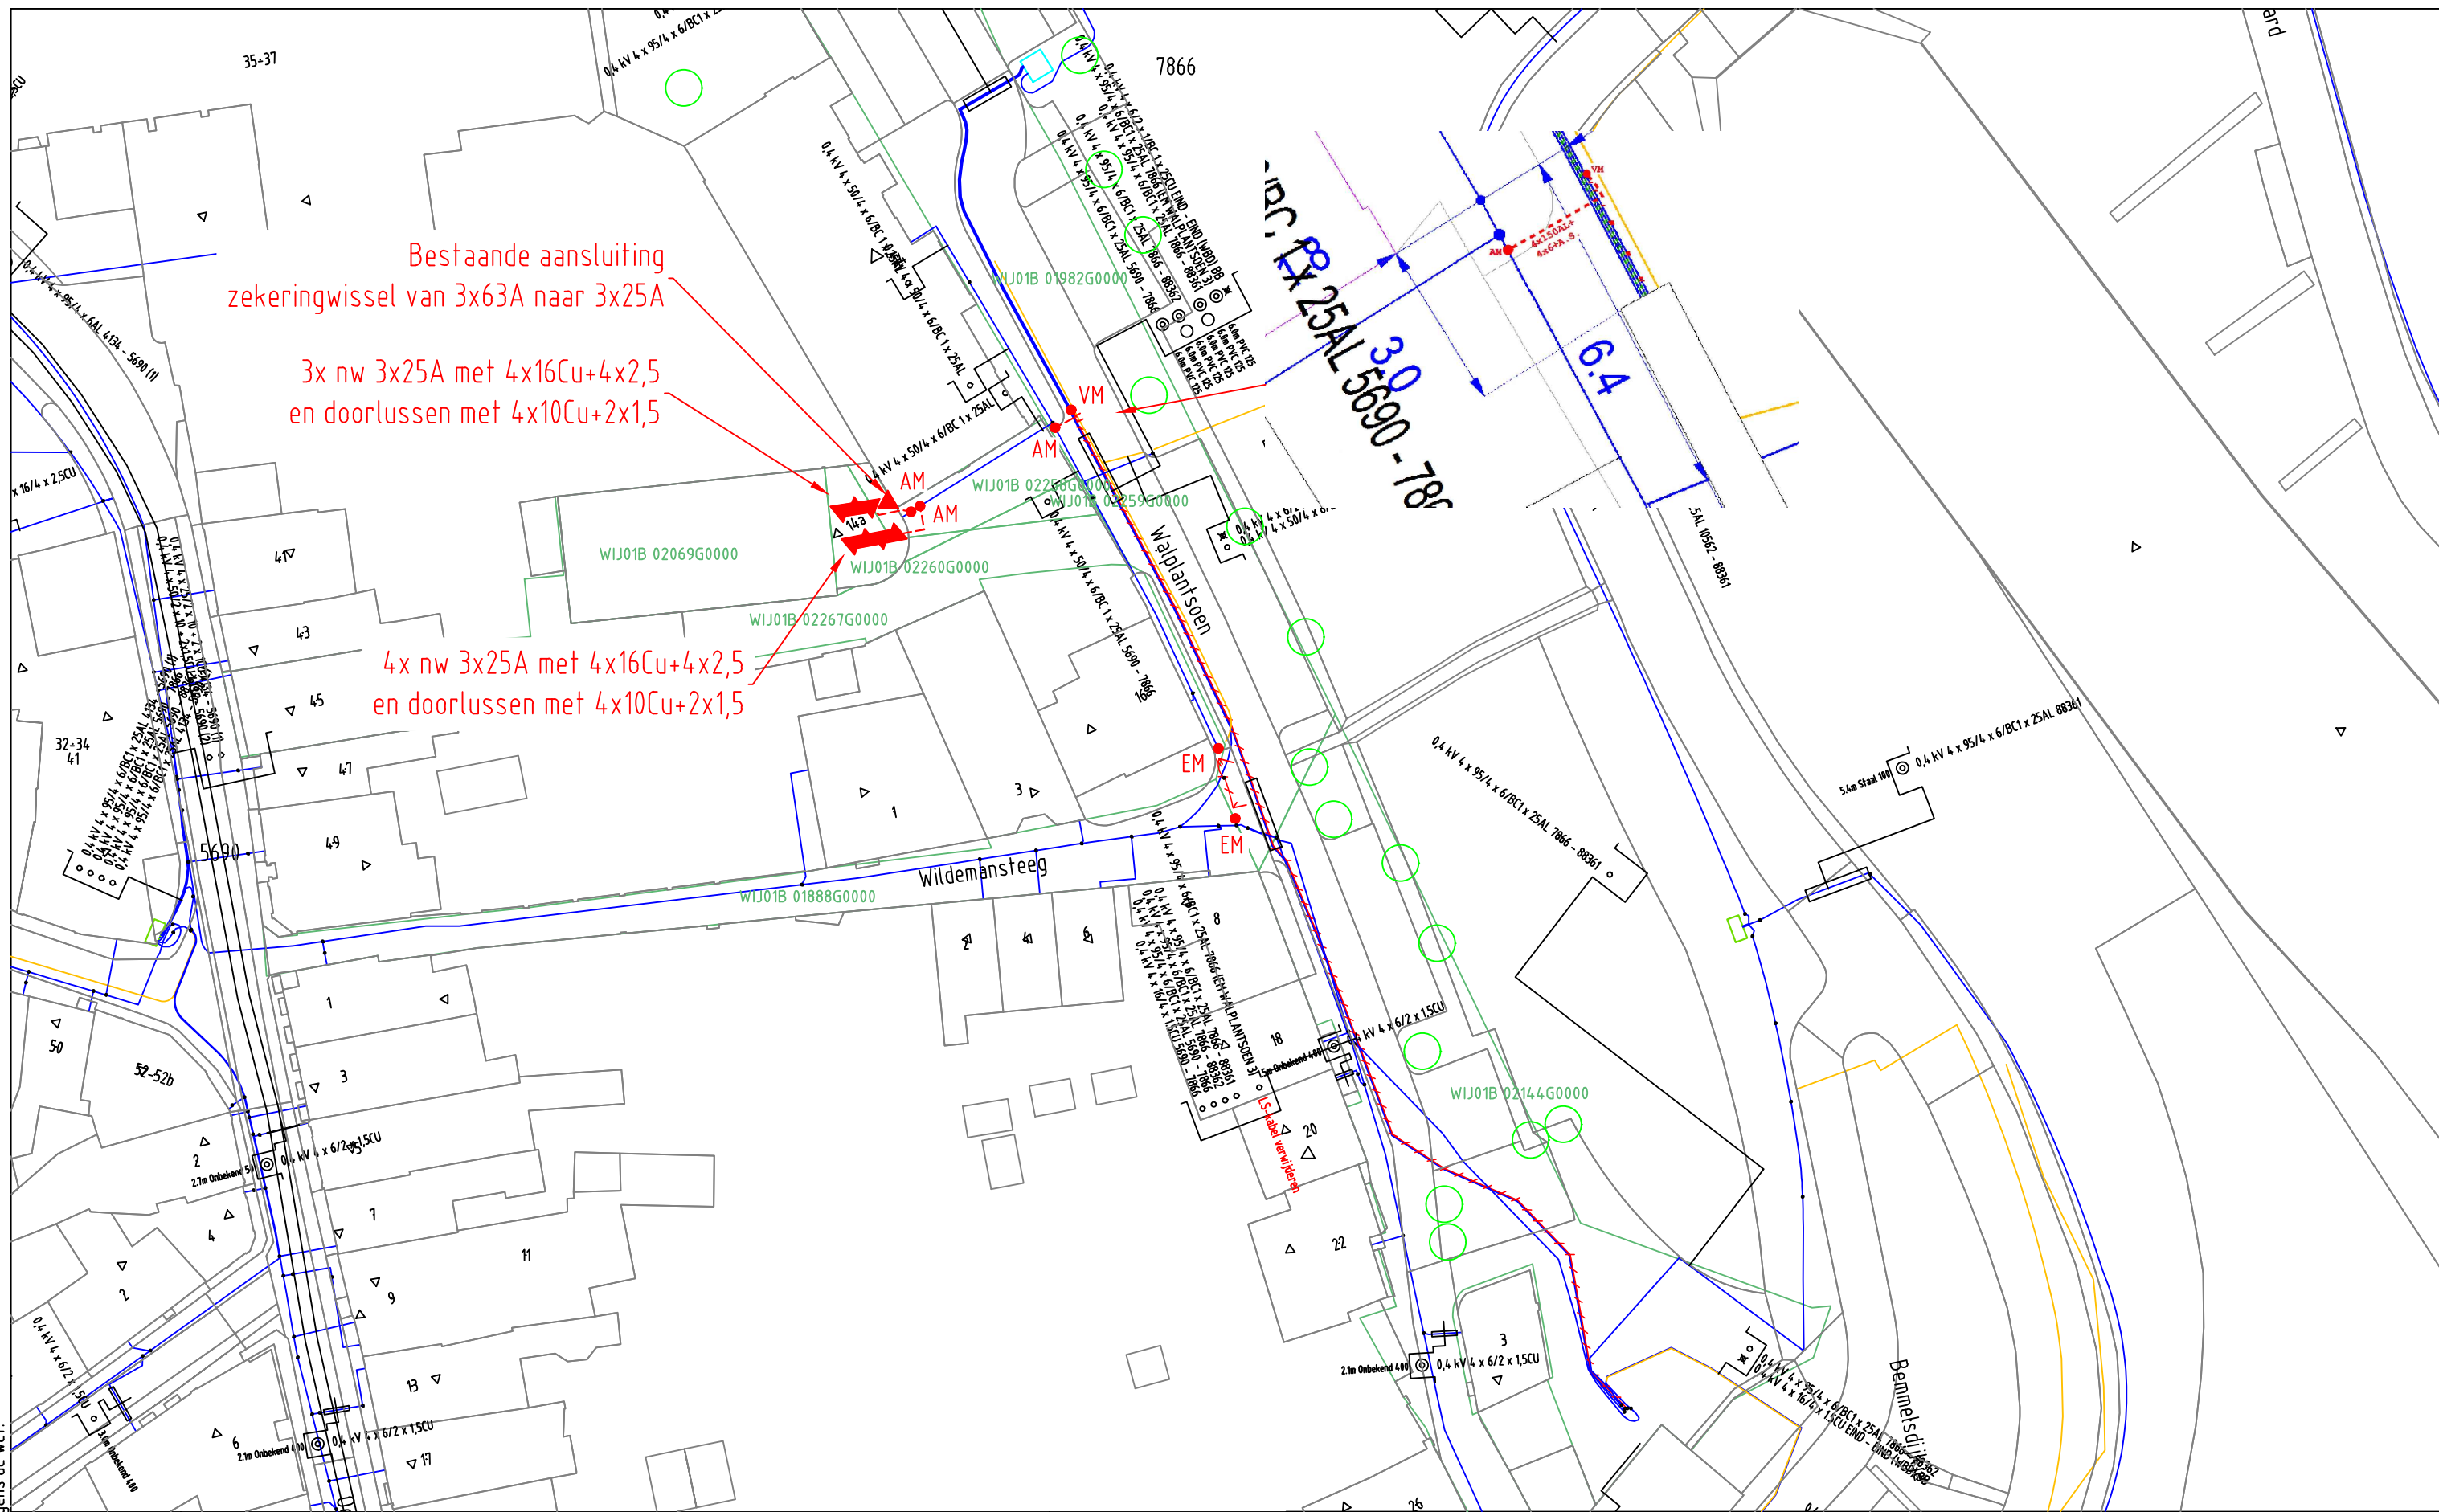

ELEKTRA NIEUW	LS-kast	Station	Leveringspunt	Laadpaal	OV mast
	Mast bovengronds	Mof	Bescherming	Abc Tekst	Zinkerbord
ELEKTRA BESTAAND	Kabel nieuw	Kabel te rijsen	Kabel te rooien	Buiten Bedrijf	Kadaster
	LS-kast	Station	Leveringspunt	OV mast	Mast bovengronds
	0,4 kV/OV	0,4 kV	OV	3 kV	6 kV
	23 kV	25 kV	50 kV	66 kV	150 kV
	Buiten Bedrijf	Telecom	Aardkabel	Gelijkspanning	

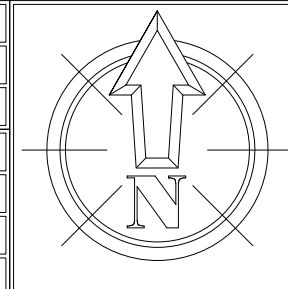

Opmerkingen: Geen Tracélengte: Mtr.		Wijz: #2	Datum: 7-12-2021
STEDIN 20211018 Trace Elektra Walplantsoen 14 Wijk bij Duurstede LS plan Detailontwerp/Vergunning E		Getekend door: J.W.M. van der Horst	
		Goedgekeurd door Engineer: J.W.M. van der Horst	
		Goedgekeurd door ONC/OIV: N.v.t.	
		Project: PD042521 Walplantsoen 14 A WIJK BIJ DUURSTED	
		Ordernr: 41035036	
		Documentnr: 20211018-0000-010	
		Status: Vrij voor uitvoering	
		Bladnr: 010	