
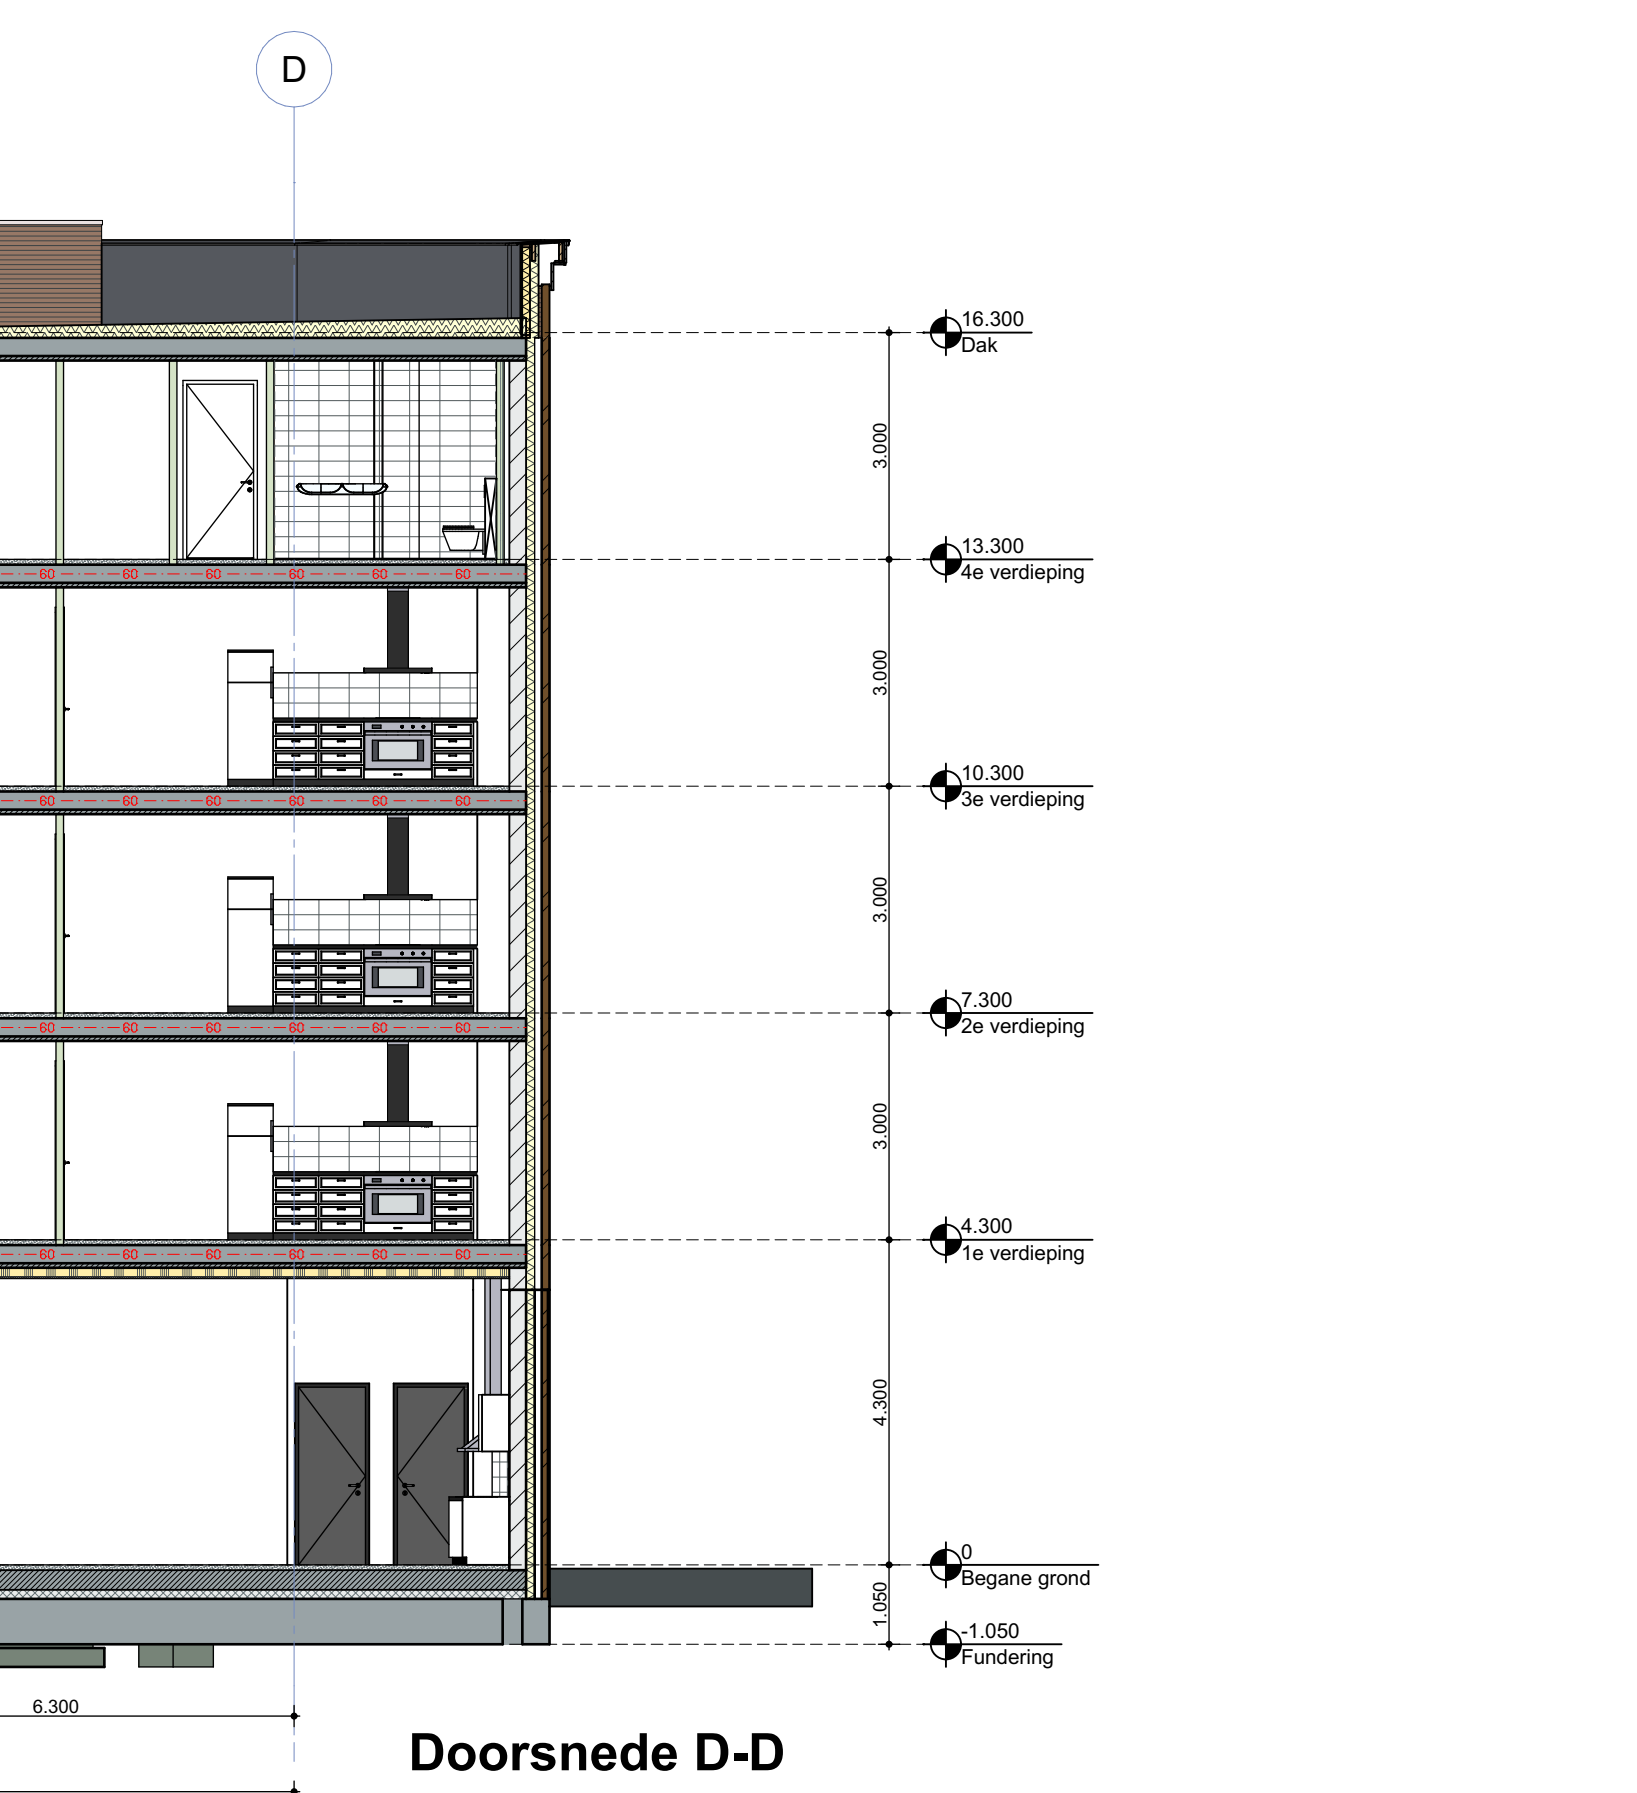
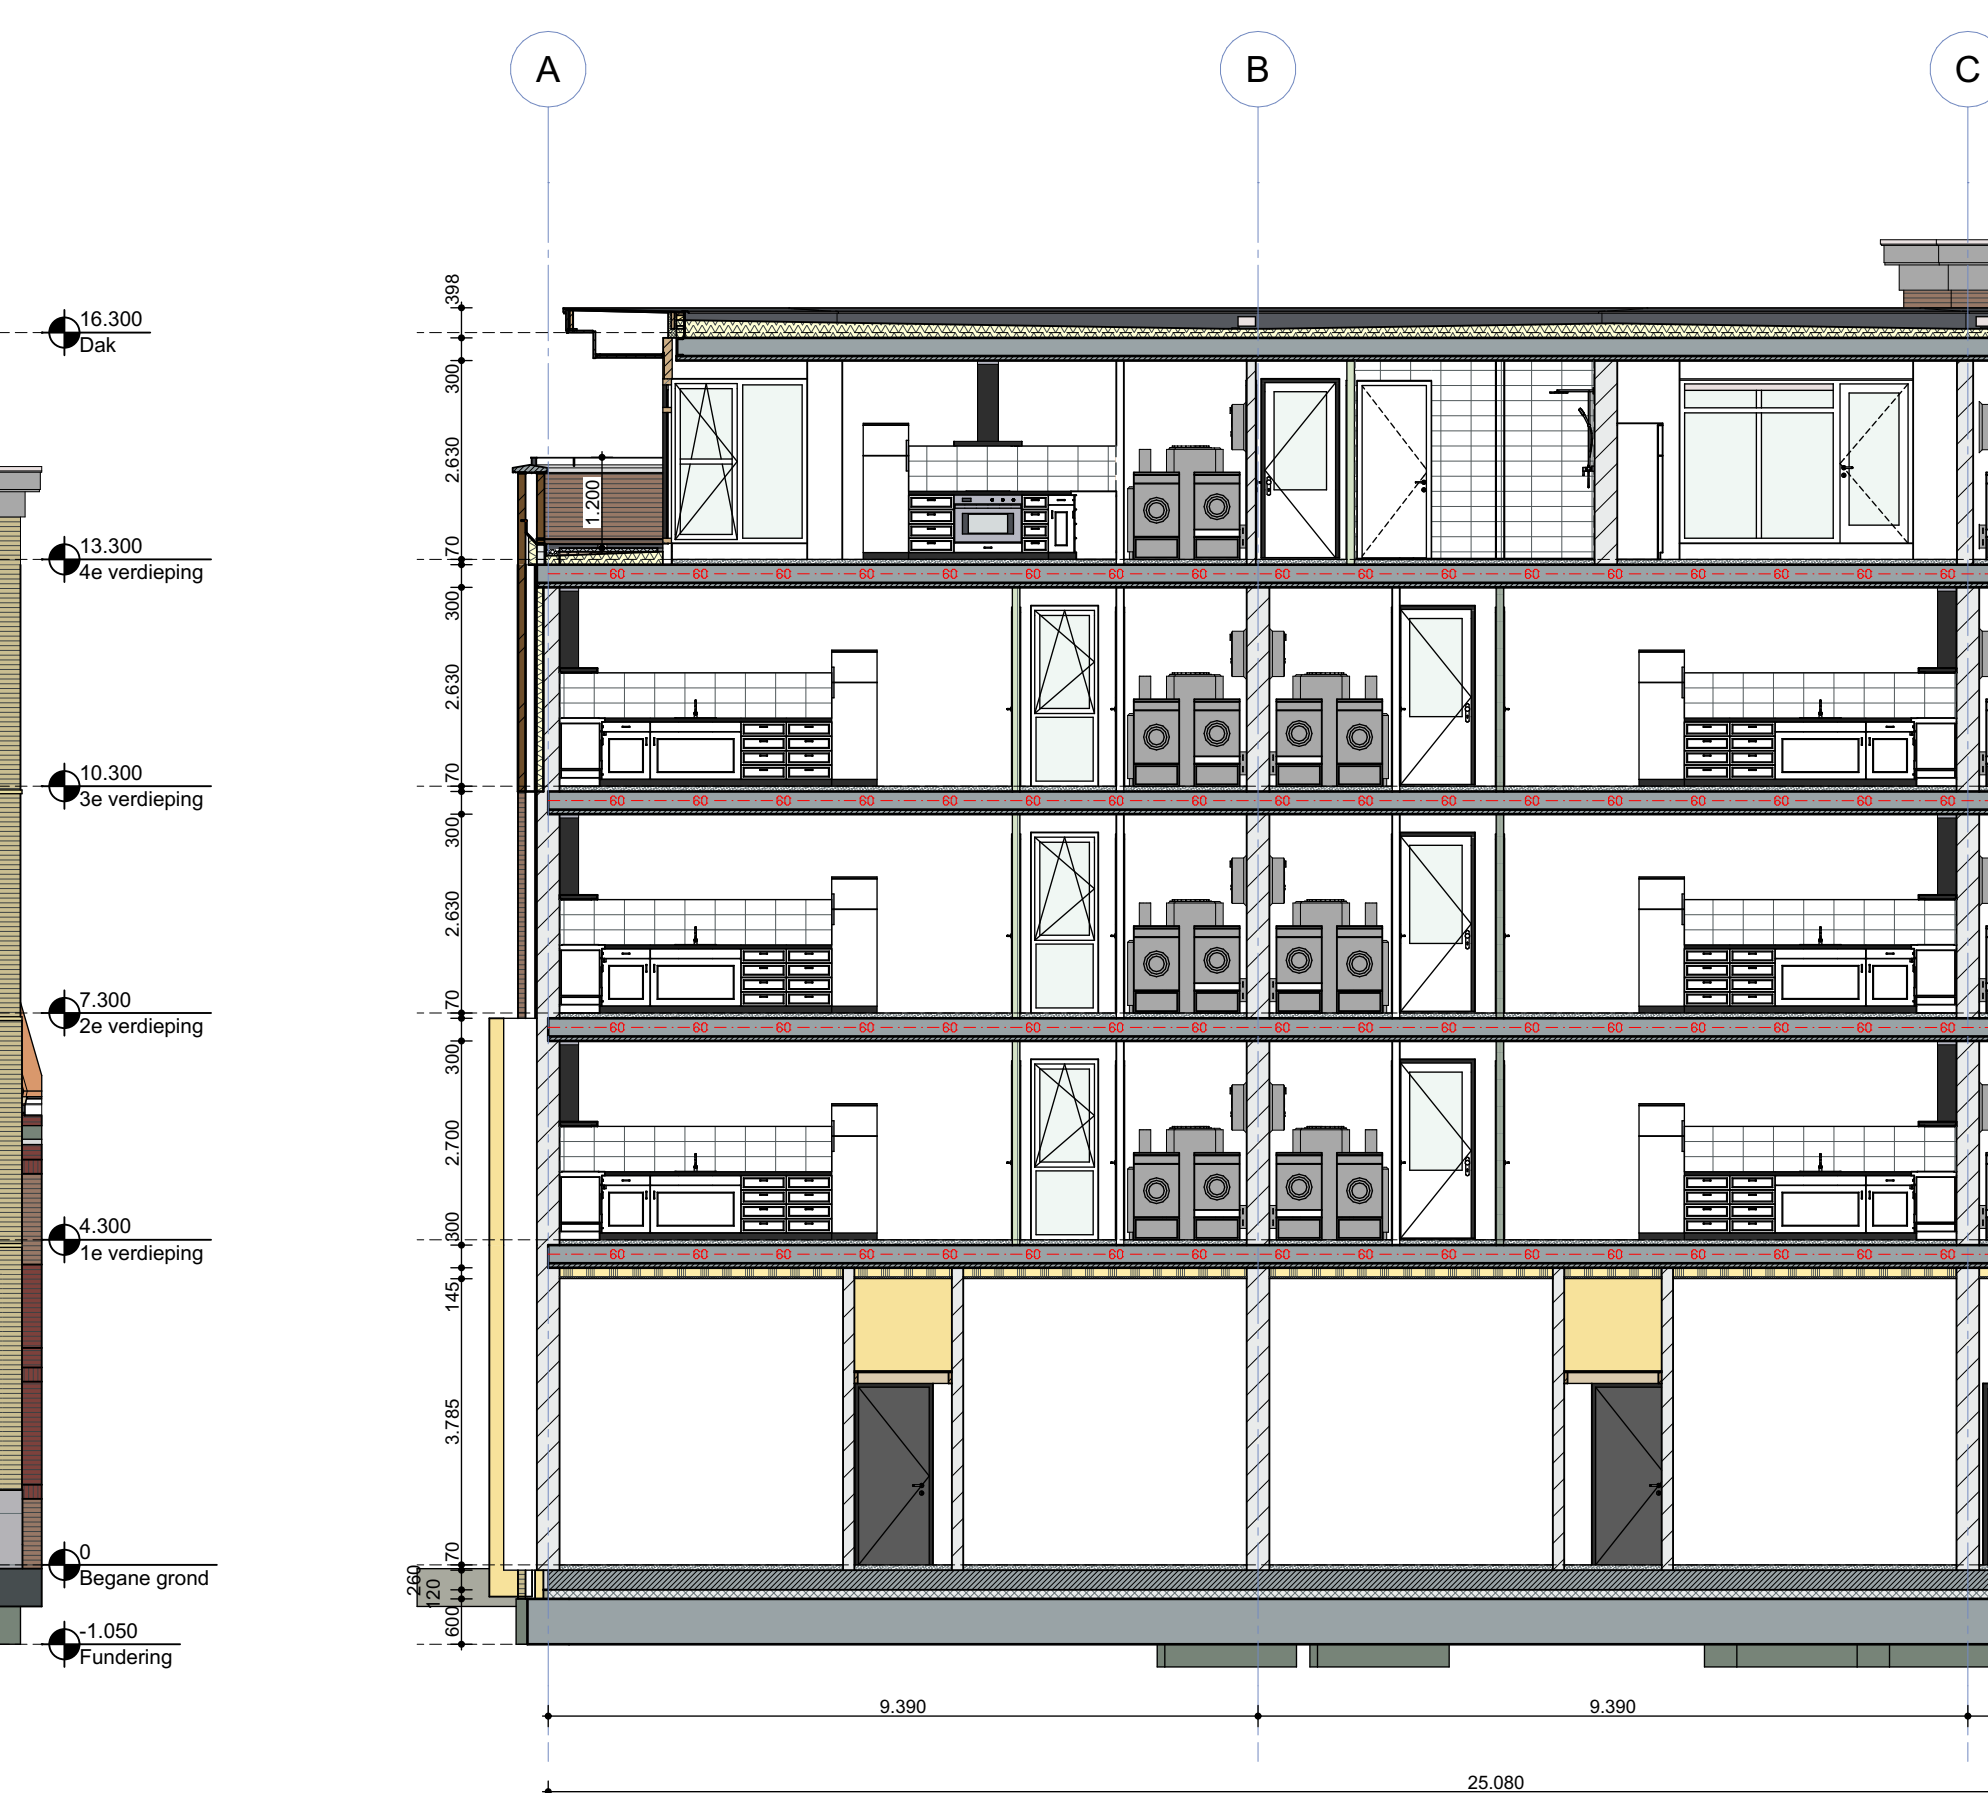


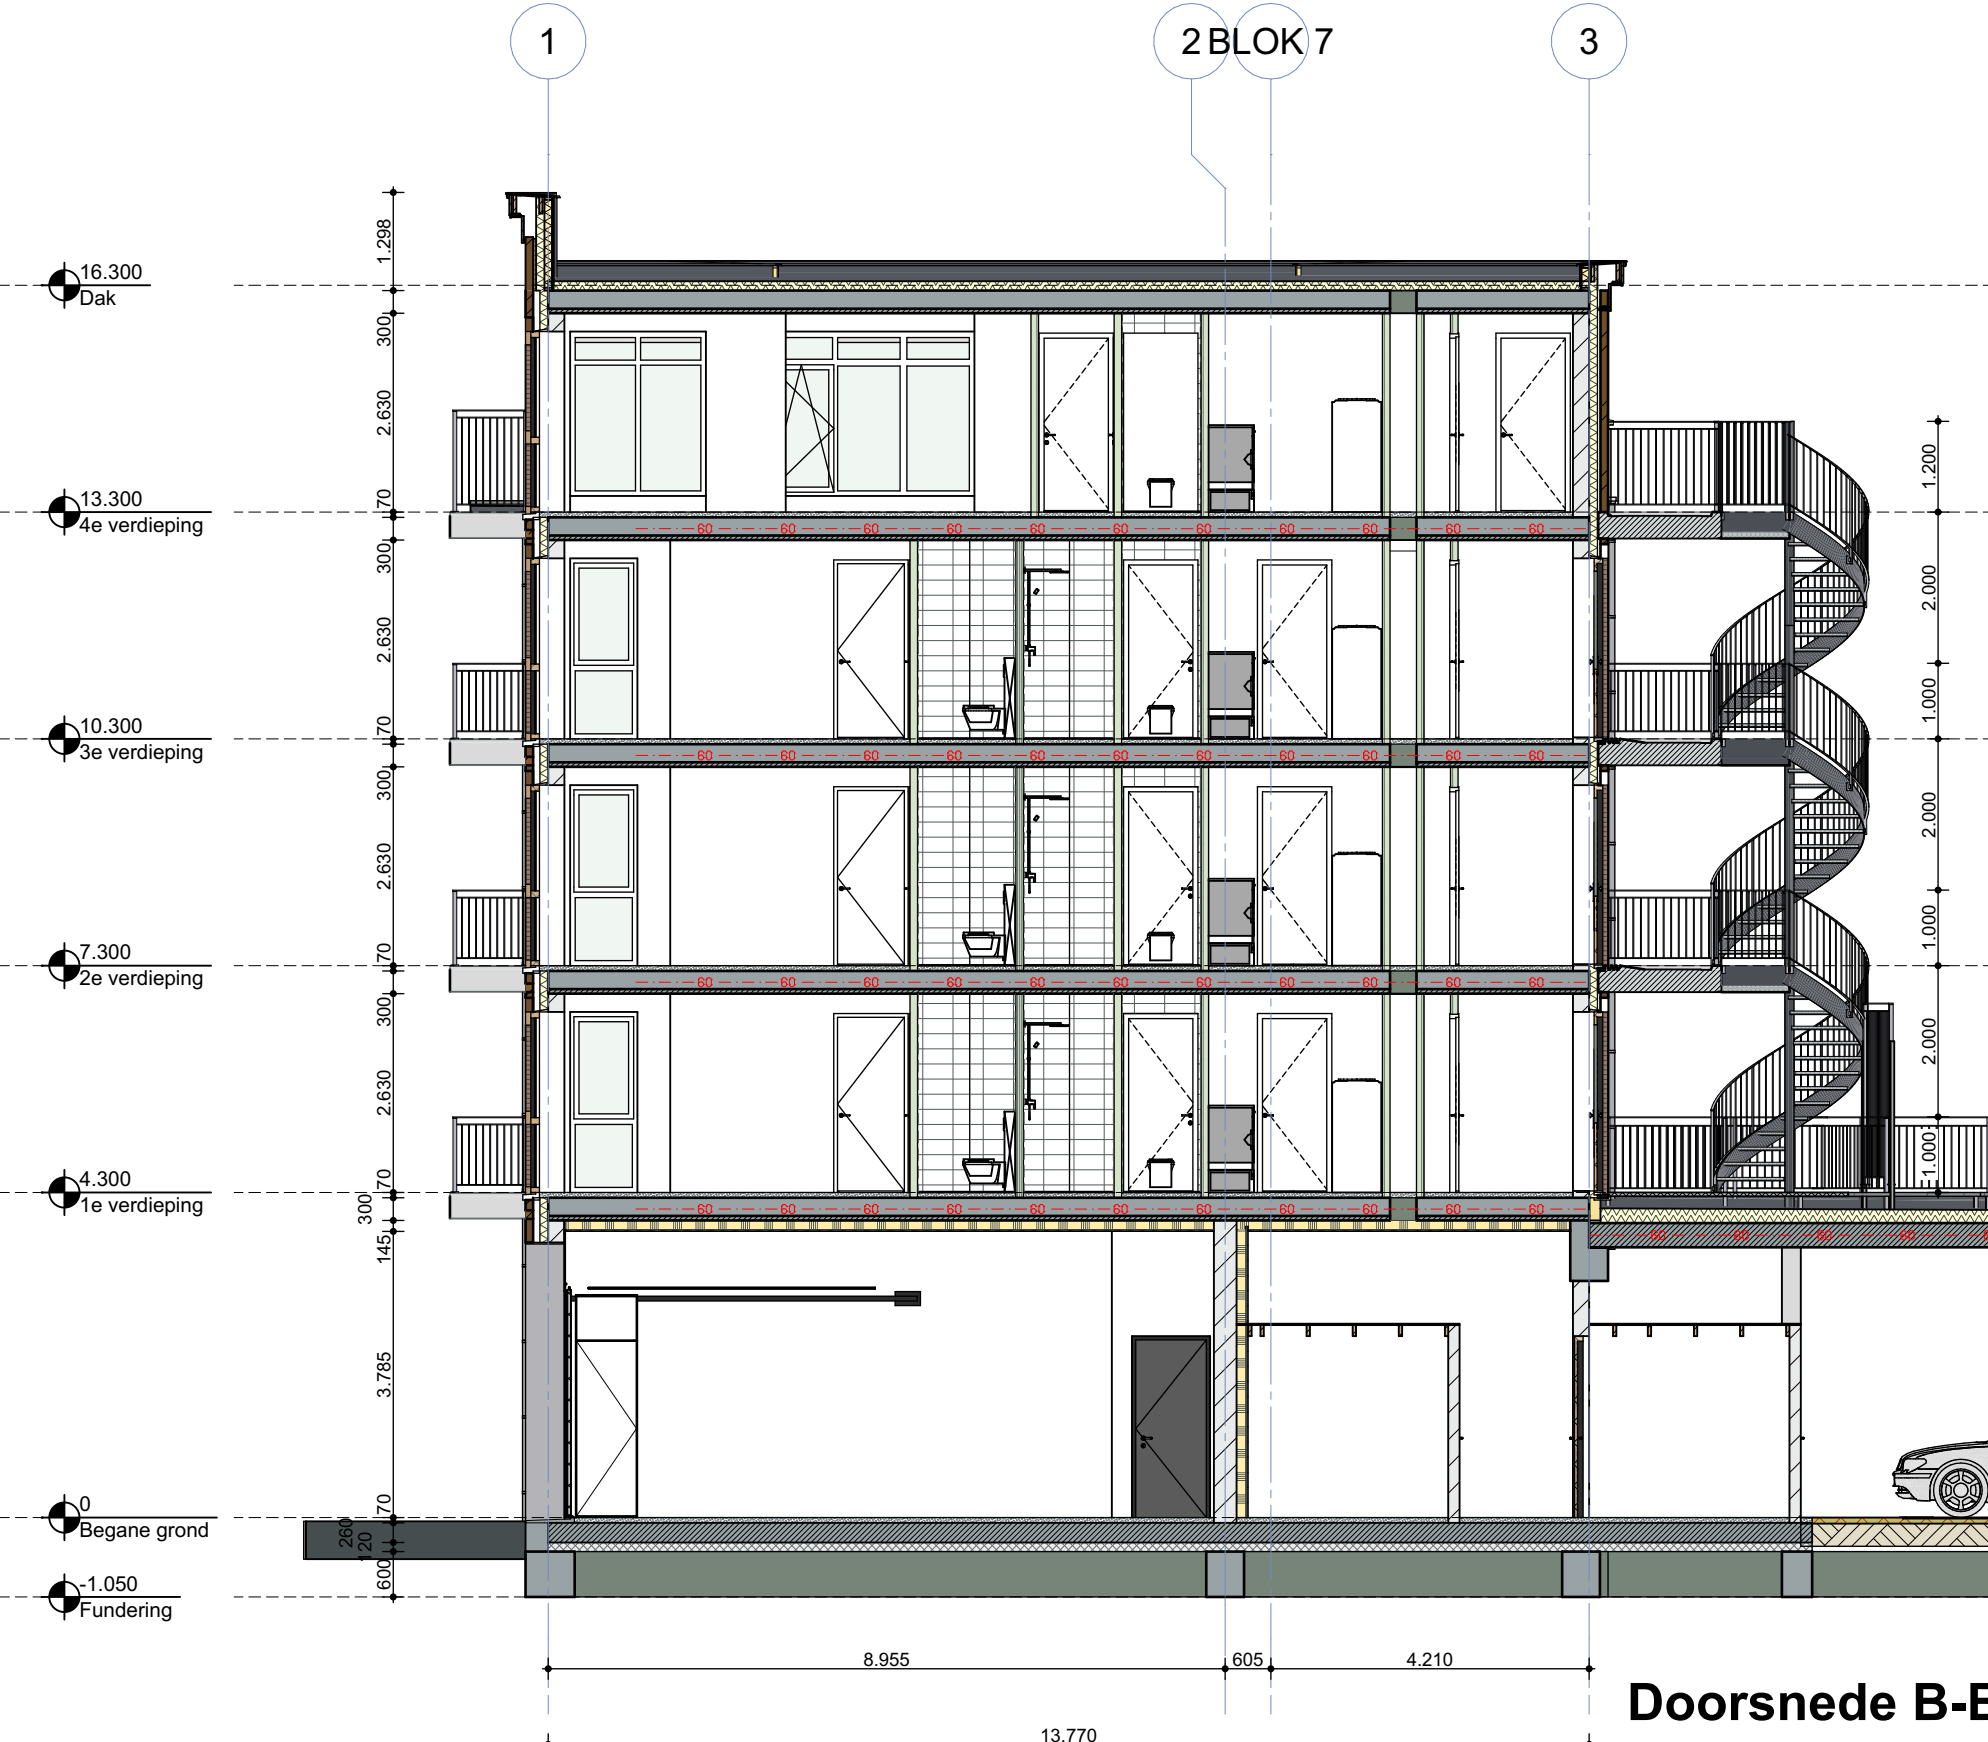

Rendoven:

Wanden:

onder CON BWK boven CON

Kalkzandsteen d=120mm
Kalkzandsteen d=150mm
Kalkzandsteen d=210mm
Kalkzandsteen d=300mm
prefab betondek d=200mm
prefab betondek d=250mm
geïsoleerde voorzetwand
Bristolwars metselwerk d=100mm
bruin metselwerk d=100mm
geel metselwerk d=100mm
natuursteen bekleding d=20mm
lichte schraafdekvand d= conform leverancier
n.b. kalkleeg d= conform leverancier
spouwmuur isolatie p/r 110mm
wandtegels
balkustraden tot 13m=P hoog 1m hoger als 13m=P 1,2m

Voeren / plafonds:

geïsoleerde kanaalplaatvloer d= conform plattegrond
kanaalplaatvloer d= conform plattegrond
breedplaatvloer d= conform plattegrond
prefab gallerij - balkonplaat d= minimaal 250mm
z.c. dekvlies d=70mm
balkontegels d=50mm
vloertegels
betisting op zand typ stallingsoverlages
afschuifisolatie d= min 120mm
geïsoleerd plafond
houten balklaag met beplating

ND= noodoverspannend draagpauzehoogte 35mm Bst concreet plattegrond
HWA= hermetisatievoorziening installateur
Trapezen en vloerfuchtschudring voorzien van balkustraden en/of leuning in n.t.b. staalprofielering

[illegible]

Brand:

Sterkte bij brand

Voor de (hoofc) draagconstructie wordt gerekend met een tijdsduur van brandweerstand tegen bezwijken van 120 minuten.

Beperking van uitbreiding van brand

Tussen brandcompartimenten 60minuten WBCBO.

— zwaaiend

— zwaaiend

— 60 min WBCBO

Bepeking van het ontstaan van een brandgevaarlijke situatie

De constructieonderdelen moeten ter bepeking van branduitbreiding en rookontwikkeling, voldoen aan de brandklasse volgens tabel 2.66 en rookklasse s2, beide bepaald volgens de NEN-EN 13501-1.

De vloeren, trap (ook buiten trappen) en nabij stookruimte moeten ter bepeking van branduitbreiding en rookontwikkeling, voldoen aan de brandklasse volgens tabel 2.66 en rookklasse A1fl, beide bepaald volgens de NEN-EN 13501-1.

De schachten, koelers en kanalen groter dan 0,015m² moeten ter bepeking van branduitbreiding en rookontwikkeling, voldoen aan de brandklasse volgens tabel 2.66 en rookklasse A2fl, beide bepaald volgens de NEN-EN 13501-1.



		Nieuwbouw woningen Koperstégj te Vissingen	
Goes Engineers BV		Bouwbedrijf Jodassee Industrieweg 5, 4382 NA Vissingen	
Ingenieursbureau voor bouwkundige en civiele werken		opdrachtgever:	
Houliade 7 4463 AC Goes		projectnummer: 2021-032	
info@goes-engineers.com www.goes-engineers.com tel: +31(0) 113 - 85 41 56		datum:	
BLOK 3		fase:	
<i>onderdeel:</i> Doorsneden		r: JK c: OE a: DM 04-11-2021	
		revision 1:	
		revision 2:	
		revision 3:	
		revision 4:	
		revision 5:	
		tek. nummer: DB03.02	

Gemeente Vlissingen
1343752
WABO/2021/321



Behoort bij besluit van burgemeester en wethouders
van de gemeente Vlissingen
met nummer 1364974 d.d. 31 maart 2022