


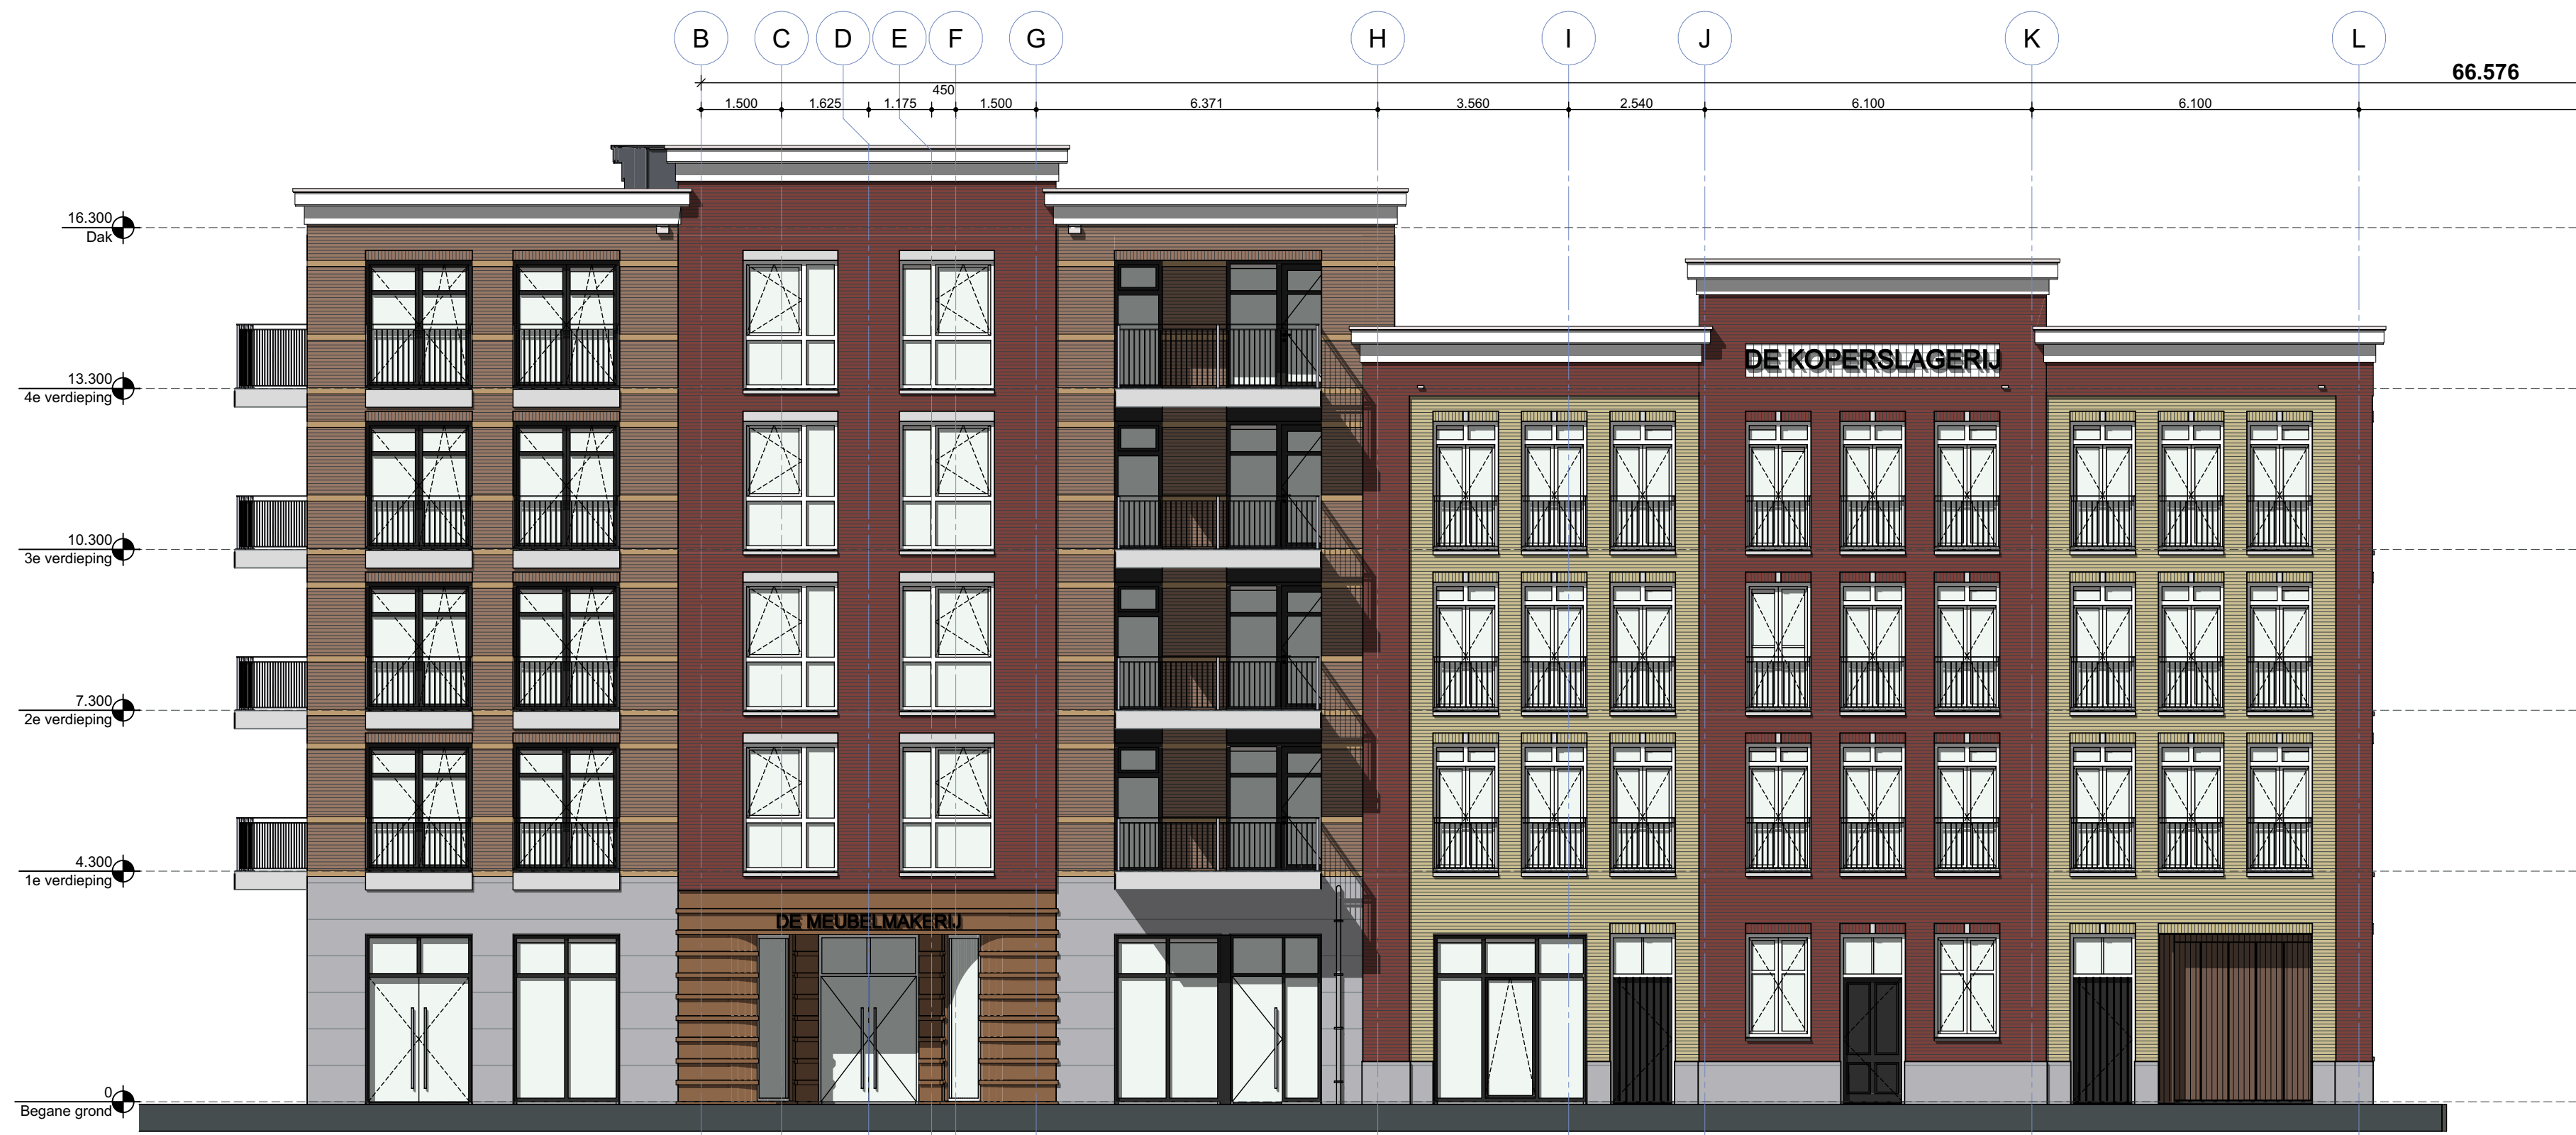

Voorgevel straatzijde "De Willem Ruysstraat"



Rechtergevel hofzijde "De Dempostraat"



Achtergevel hofzijde "De Willem Ruysstraat" tpv as 3



Linkergevel Straatzijde "De Dempostraat" tpv as A

Renvooi

Wanden:

onder CON	BWK	boven CON

Vloeren / plafonds:

	gesloede kanaalplaatvloer d= conform plattegrond
	kanaalplaatvloer d= conform plattegrond
	breedplaatvloer d= conform plattegrond
	pefab galerij: bakoplaast d= minimaal 250mm
	z.c. dakvloer d=70mm
	balkontegels d=50mm
	vloertegels
	bestrating op zand t.p.v. stallingsgarage
	afzetsolatie d= min 120mm
	geventeld vloerbed.
	houten balklaag met beplating

ND= noodoverstort drempelhoogte 35mm BtH conform plattegrond
HWA= hermel watersloof conform installateur
Trappen en vloerscheidingen voorzien van balustrades en/of leuning in n.b. staalprofielering

Overige regelgeving:

Externe kluis en noodontsluitingsplan en verlichting conform NEN 1010 en NEN 1041
Aansluiting gasleidingen conform eigen VEGN alsmede NEN 1078 en NEN 2087
Alle ruiten zijn venster conform NEN 5120:2016
Alles afwateren, flossen en hermelwater conform NEN 3215
Ventilatie en luchtbehandeling conform NEN 1067 (opaschiet ventilatoren volgens opgegeven bijlagen)
Geluidsoverbrenging berekend conform NEN 2580 (zie ook bijlagen)
Alle gevellementen weerstandsklasse II, vgs NEN 5087/5096
Alle ventilatie ruimtes waterkerend afgevoerd volgens NEN 2778
Vrije doorgang kozijnen vgs bouwbesluit (breedte >850 mm hoogte >2300 mm)
Hoogte draagvloer t.p.v. kozijnen <20mm
doornalveilig glas conform NEN 3569:2011
Alle vloortrappen optrede maximaal 210 mm aanrede minimaal 195 mm
Alle hoofd trappen optrede maximaal 180mm aanrede minimaal 220mm
De uitwendige scheidingconstructie heeft geen openingen die groter zijn dan 10mm ivm bescherming tegen ratten en muizen

Brand:

Stoel en stoel
Voor de (toekomstige) draagconstructie wordt gerekend met een tijdsduur van brandwerendheid tegen bekijken van 120 minuten.

Bepijking van uitbreiding van brand:

Tussen brandcompartimenten 60minuten WBDO.

zelfkullend
60 min zelfkullend
60 min WBDO

Bepijking van het ontstaan van een brandgevaarlijke situatie

De constructieelementen moeten ter bepikering van branduitbreiding en rookontwikkeling, voldoen aan de brandklasse volgens tabel 2.66 en rookklasse v2, beide bepaald volgens de NEN-EN 13501-1.
De vloeren, trap (ook buiten trappen) en nalg stekervrten moeten ter bepikering van branduitbreiding en rookontwikkeling, voldoen aan de brandklasse volgens tabel 2.66 en rookklasse v2, beide bepaald volgens de NEN-EN 13501-1.
De schachten, kokers en kanalen groter dan 5015m² moeten ter bepikering van branduitbreiding en rookontwikkeling, voldoen aan de brandklasse volgens tabel 2.66 en rookklasse A2L, beide bepaald volgens de NEN-EN 13501-1.

Autobroudeaansteking met zichtbaarheden
schakelaar
stelsel
extra beveiligde buchtroute
parket bestrating
noodverlichting
rookmelder



Nieuwbouw woningen Koperslagerij te Vlissingen	
Bouwbedrijf Joziasse Industrieweg 5, 4382 NA Vlissingen	
2021-032	
AD	1:100
Definitief Ontwerp	
date	04-11-2021
revisie 1	
revisie 2	
revisie 3	
revisie 4	
revisie 5	
revisie 6	
BLOK 8 en 9	
Gevels	
DOB8-9.07	

Gemeente Vlissingen
1343752
WABO/2021/321

Behoort bij besluit van burgemeester en wethouders van de gemeente Vlissingen met nummer 1364974 d.d. 31 maart 2022