





GVL 5 - voorgevel (zuid-west)



GVL 6 - voorgevel (noord-oost)

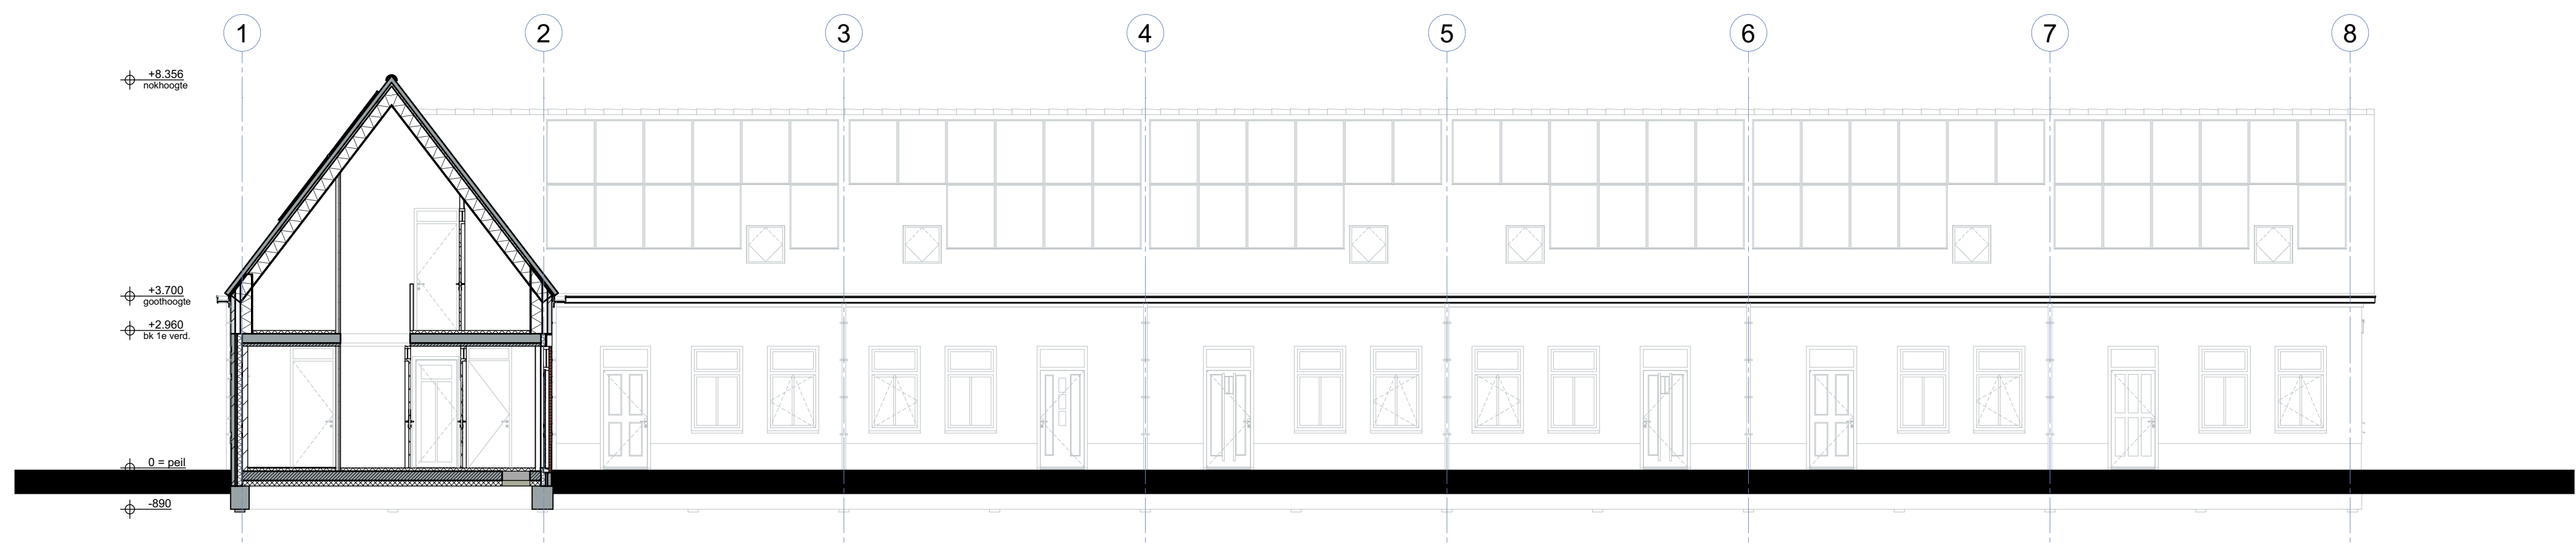



Doorsnede A-A

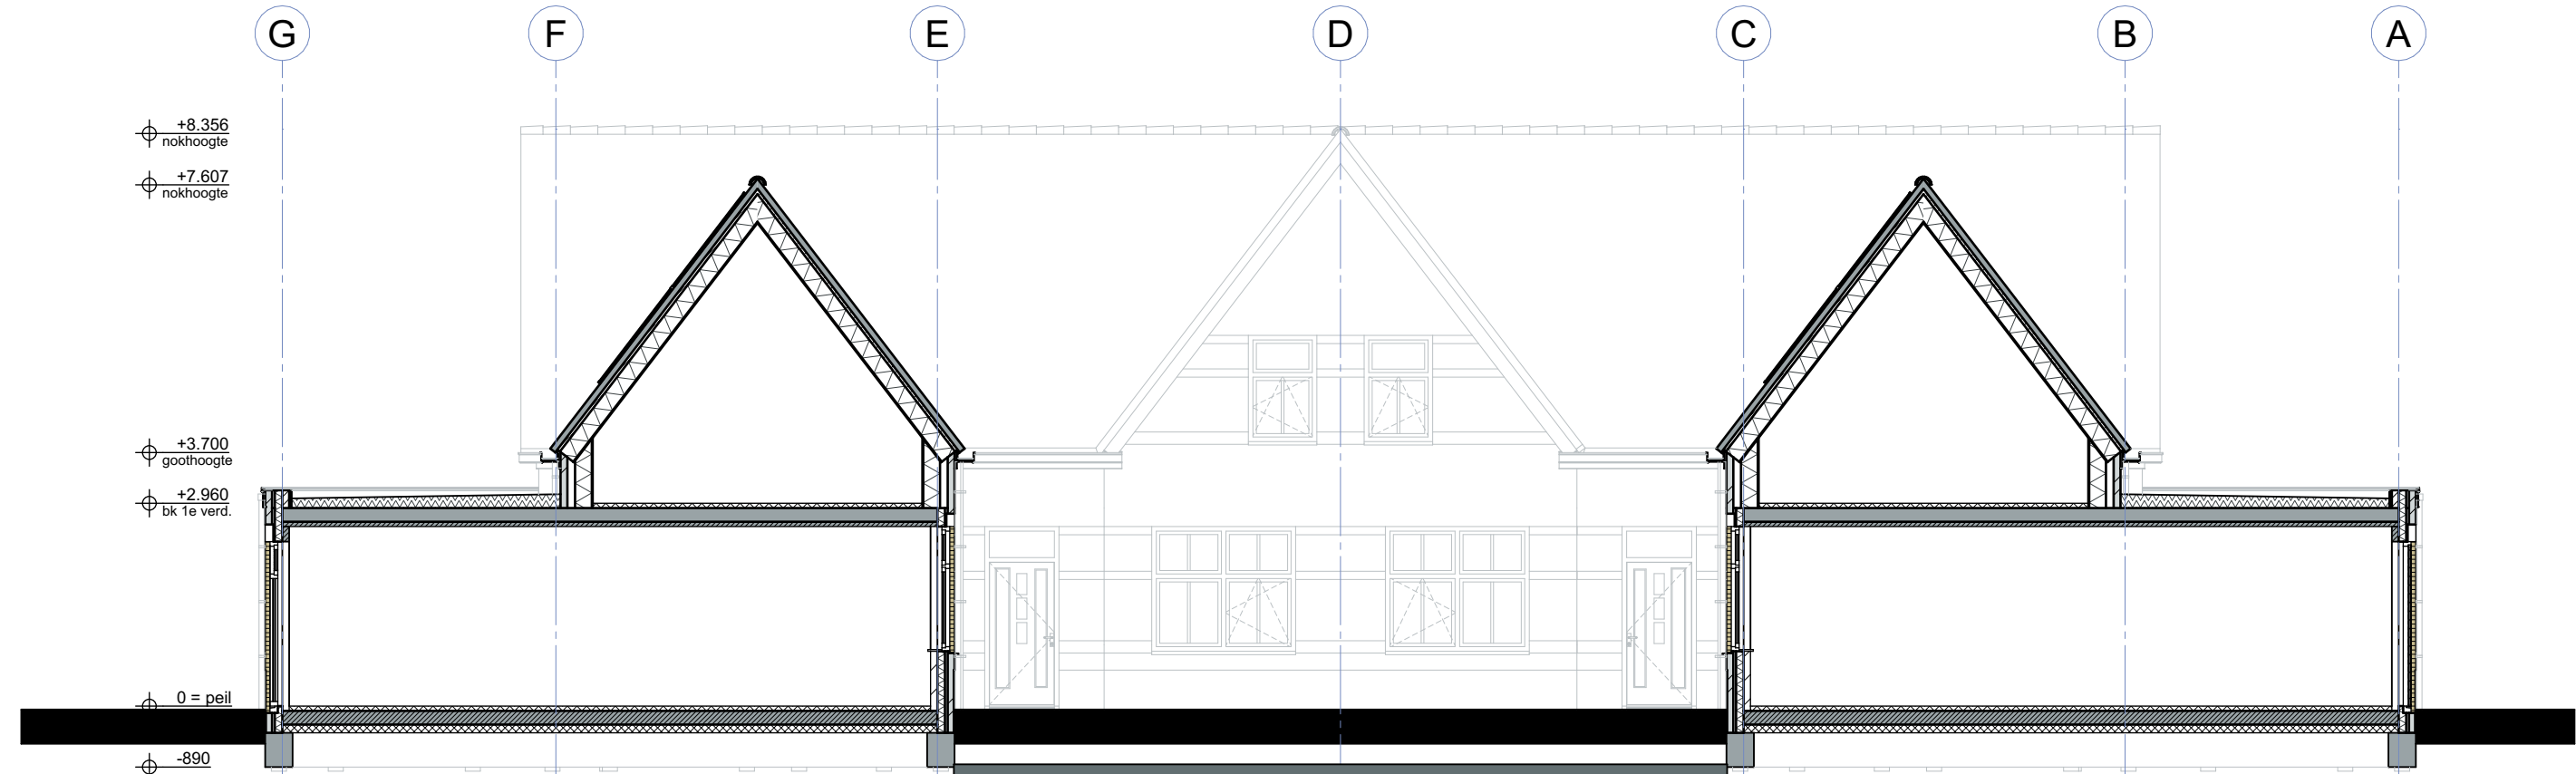

Doorsnede B-B

Gemeente Vlissingen
1343752
WABO/2021/321

Behoort bij besluit van burgemeester en wethouders
van de gemeente Vlissingen
met nummer 1364974 d.d. 31 maart 2022

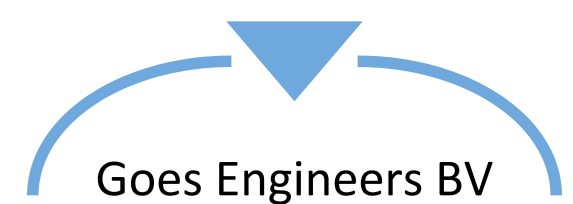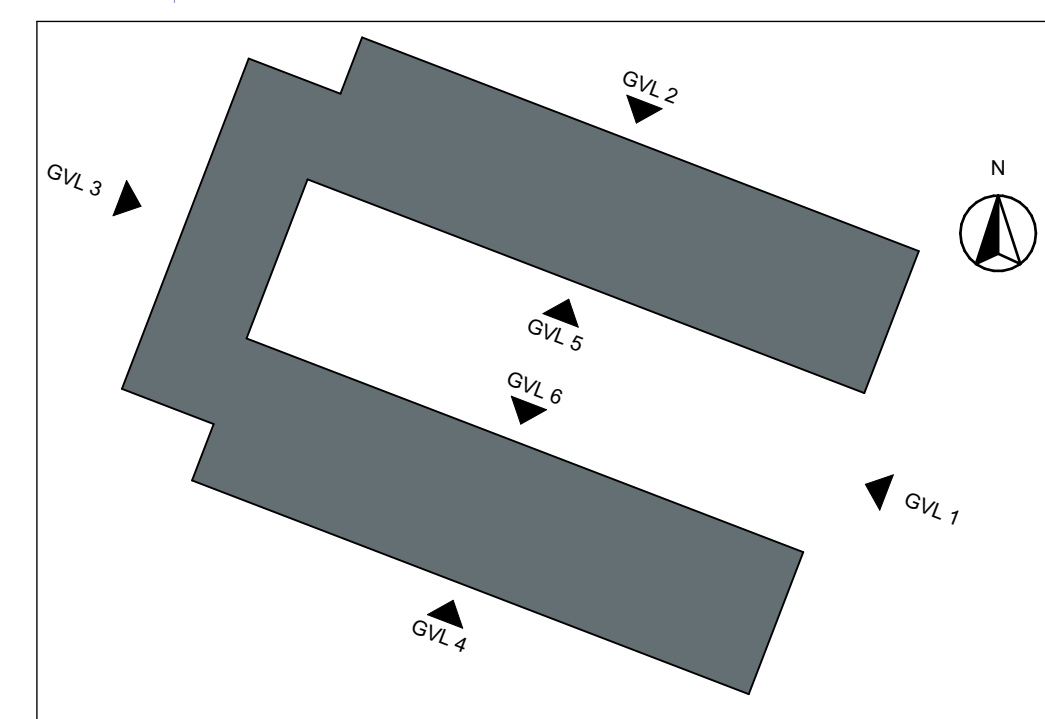

Goes Engineers BV
Ingenieursbureau voor bouwkundige en civiele werken
Houtkade 7
4463 AC Goes
info@goes-engineers.com
www.goes-engineers.com
tel: +31(0) 113 - 85 41 56

onderdeel:
Gevels hofzijde + doorsneden

omschrijving	Nieuwbouw woningen Koperslagerij te Vlissingen
opdrachtgever	Bouwbedrijf Joziase Industrieweg 5, 4382 NA Vlissingen
projectnummer	2021-032
formaat/schaal	A1 1:100
fase	Definitief Ontwerp
datum	01-07-2021
revisie 1	
revisie 2	
revisie 3	
revisie 4	
revisie 5	
revisie 6	

tek. nummer:
DOB1.05