


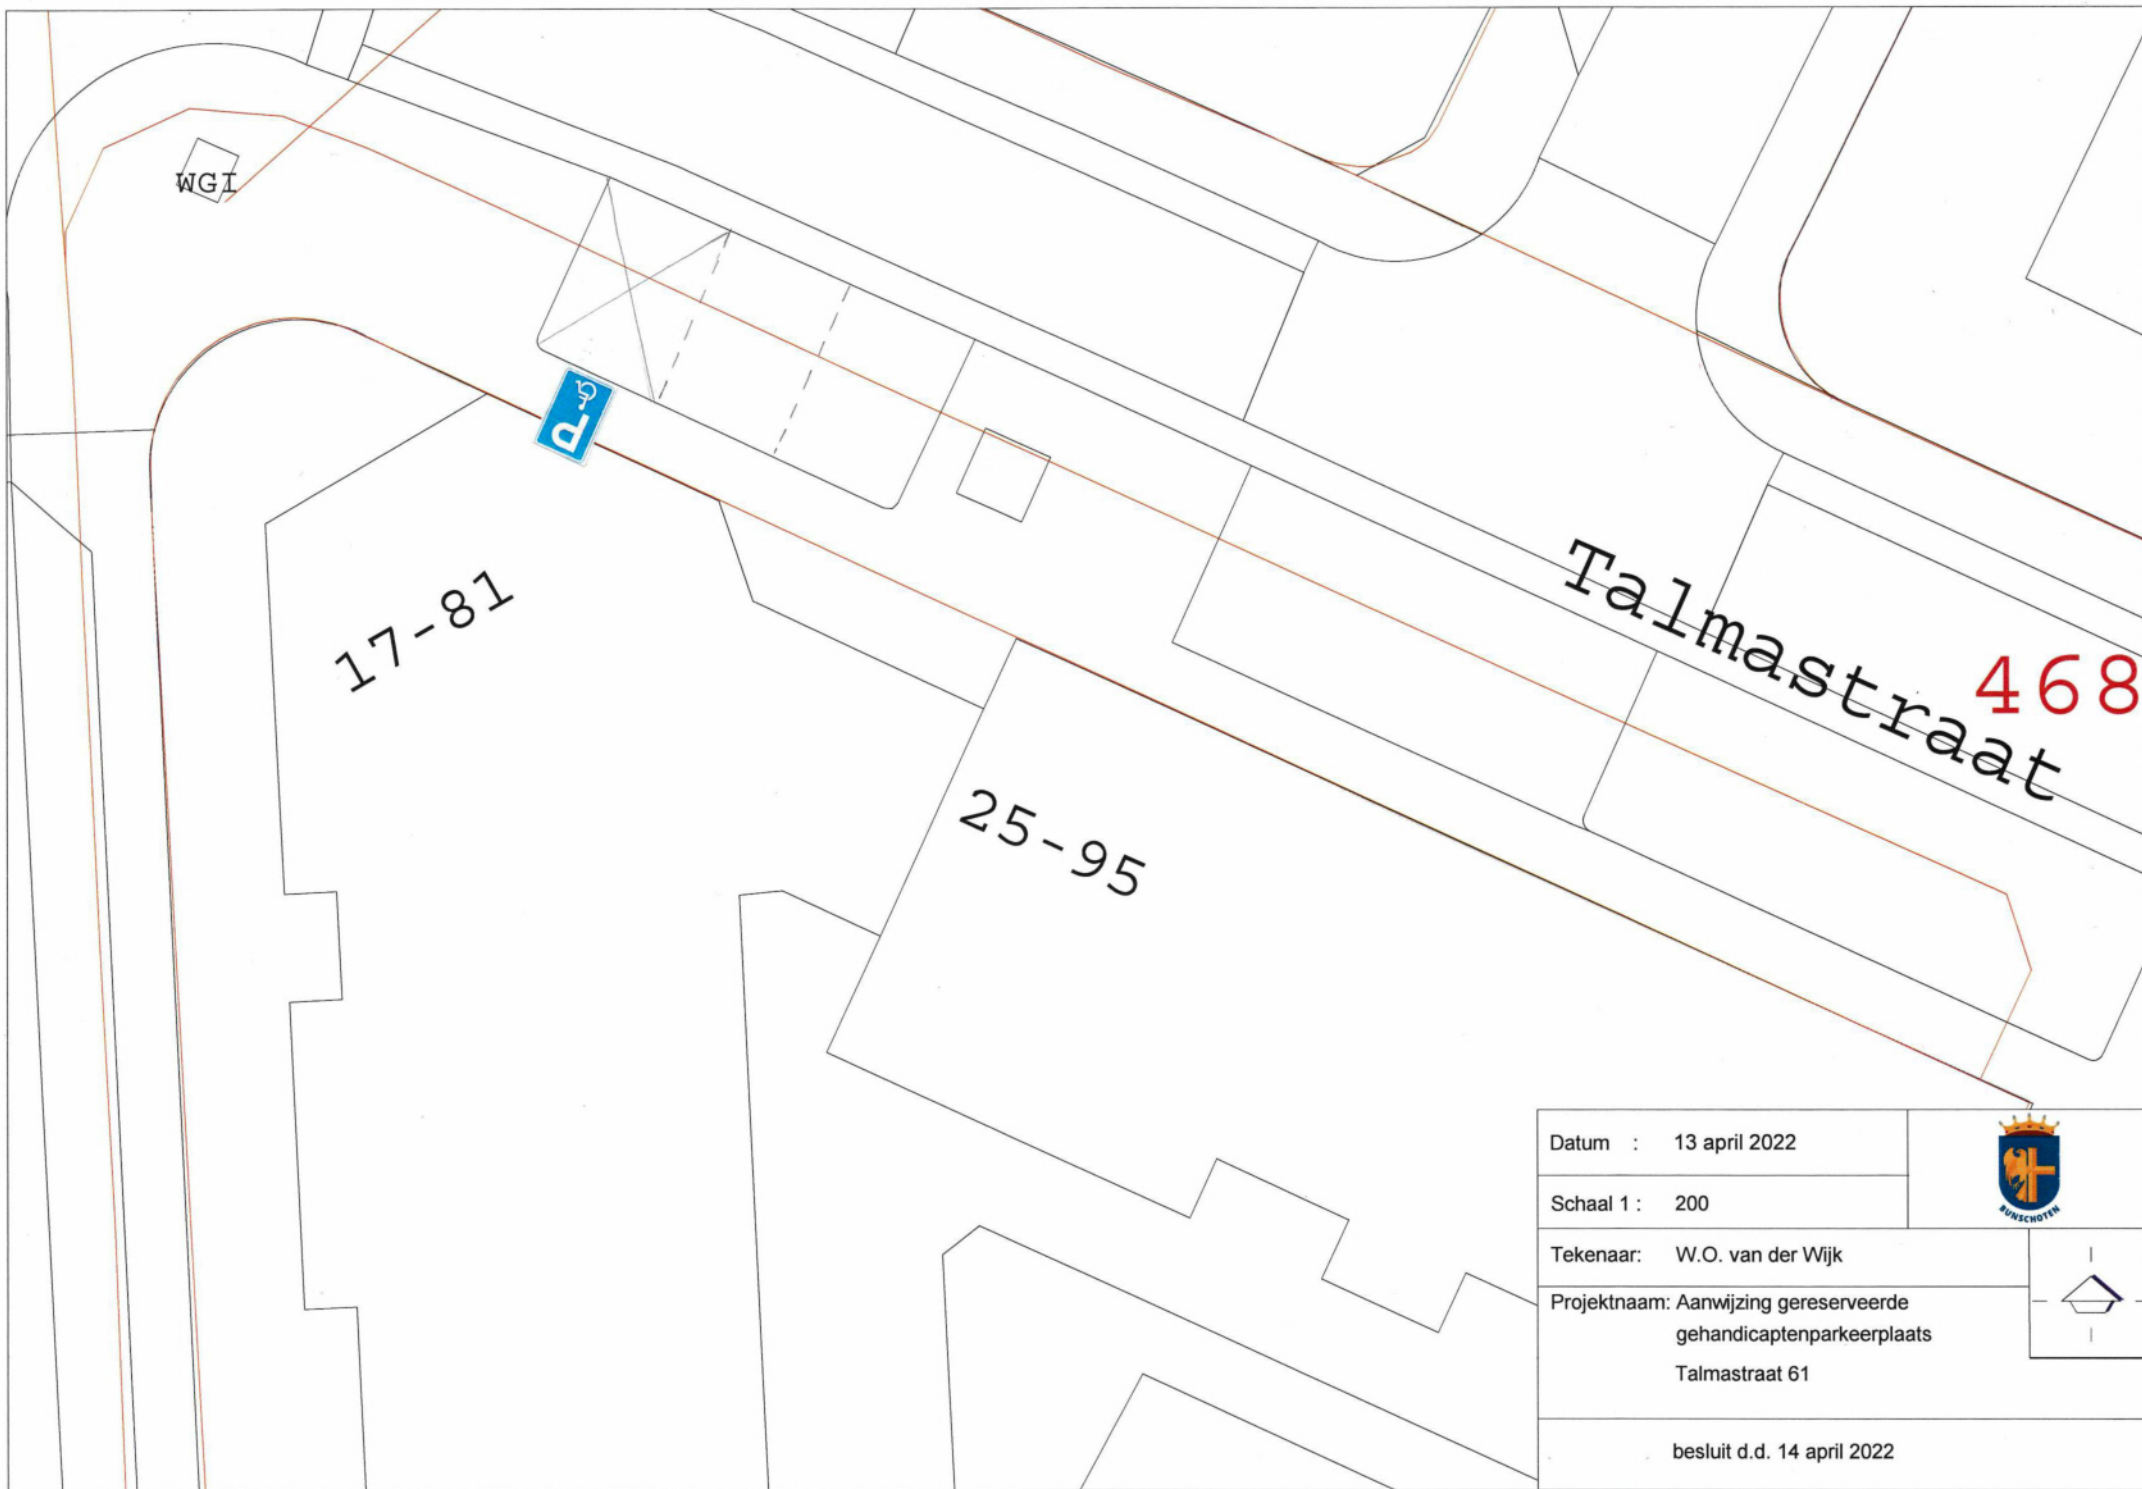

Datum : 13 april 2022	
Schaal 1 : 200	
Tekenaar: W.O. van der Wijk	
Projectnaam: Aanwijzing gereserveerde gehandicaptenparkeerplaats Talmastraat 61	
besluit d.d. 14 april 2022	