



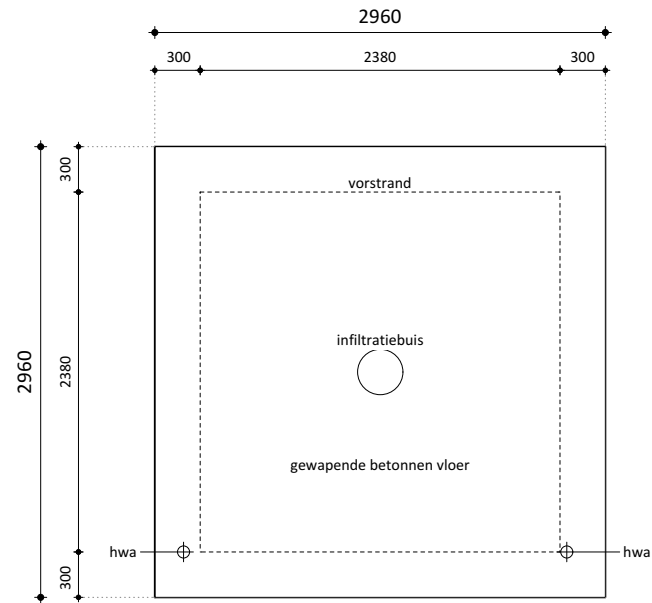

FUNDERING

principe opzet | 1:50


hwa lozen op oppervalkte

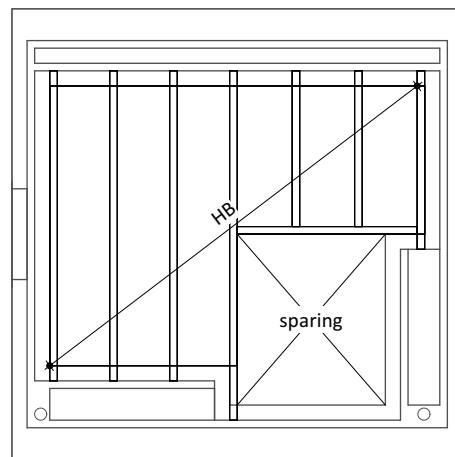

FUNDERING

principe opzet | 1:50

HB | houten balklaag
- vv houten vloerdelen

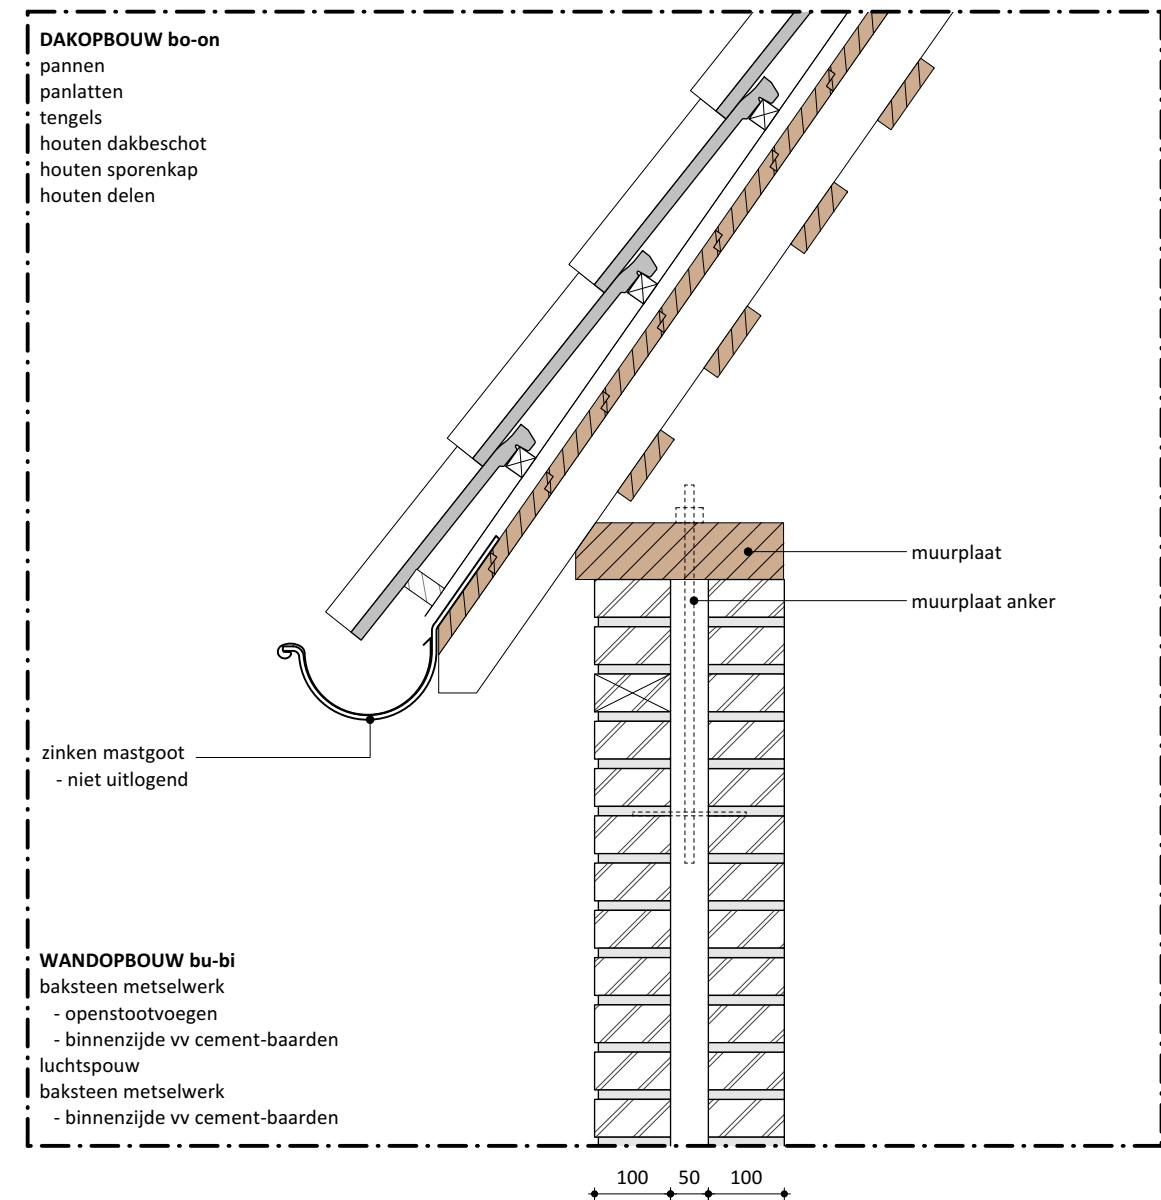

MAATVOERING EN CONSTRUCTIE IN HET WERK CONTROLEREN!
CONSTRUCTIEVE ONDERDELEN ZIJN INDICATIEF | DEFINITIEVE ONDERDELEN VOLGENS OPGAVE CONSTRUCTEUR

DO-1 | 02

ONTWERP EN CALCULATIEBUREAU			Datum 23 03 2022
PROJECT	21055	Vleermuistoren	Schaal 1/100
ONDERDEEL	Definitief Ontwerp	Technisch blad	Formaat ISO A3
OPDRACHTGEVER	■■■■■ v.	-	Getekend T ■■■■■
			Wijziging -