




Elandstraat

22 24 26 28

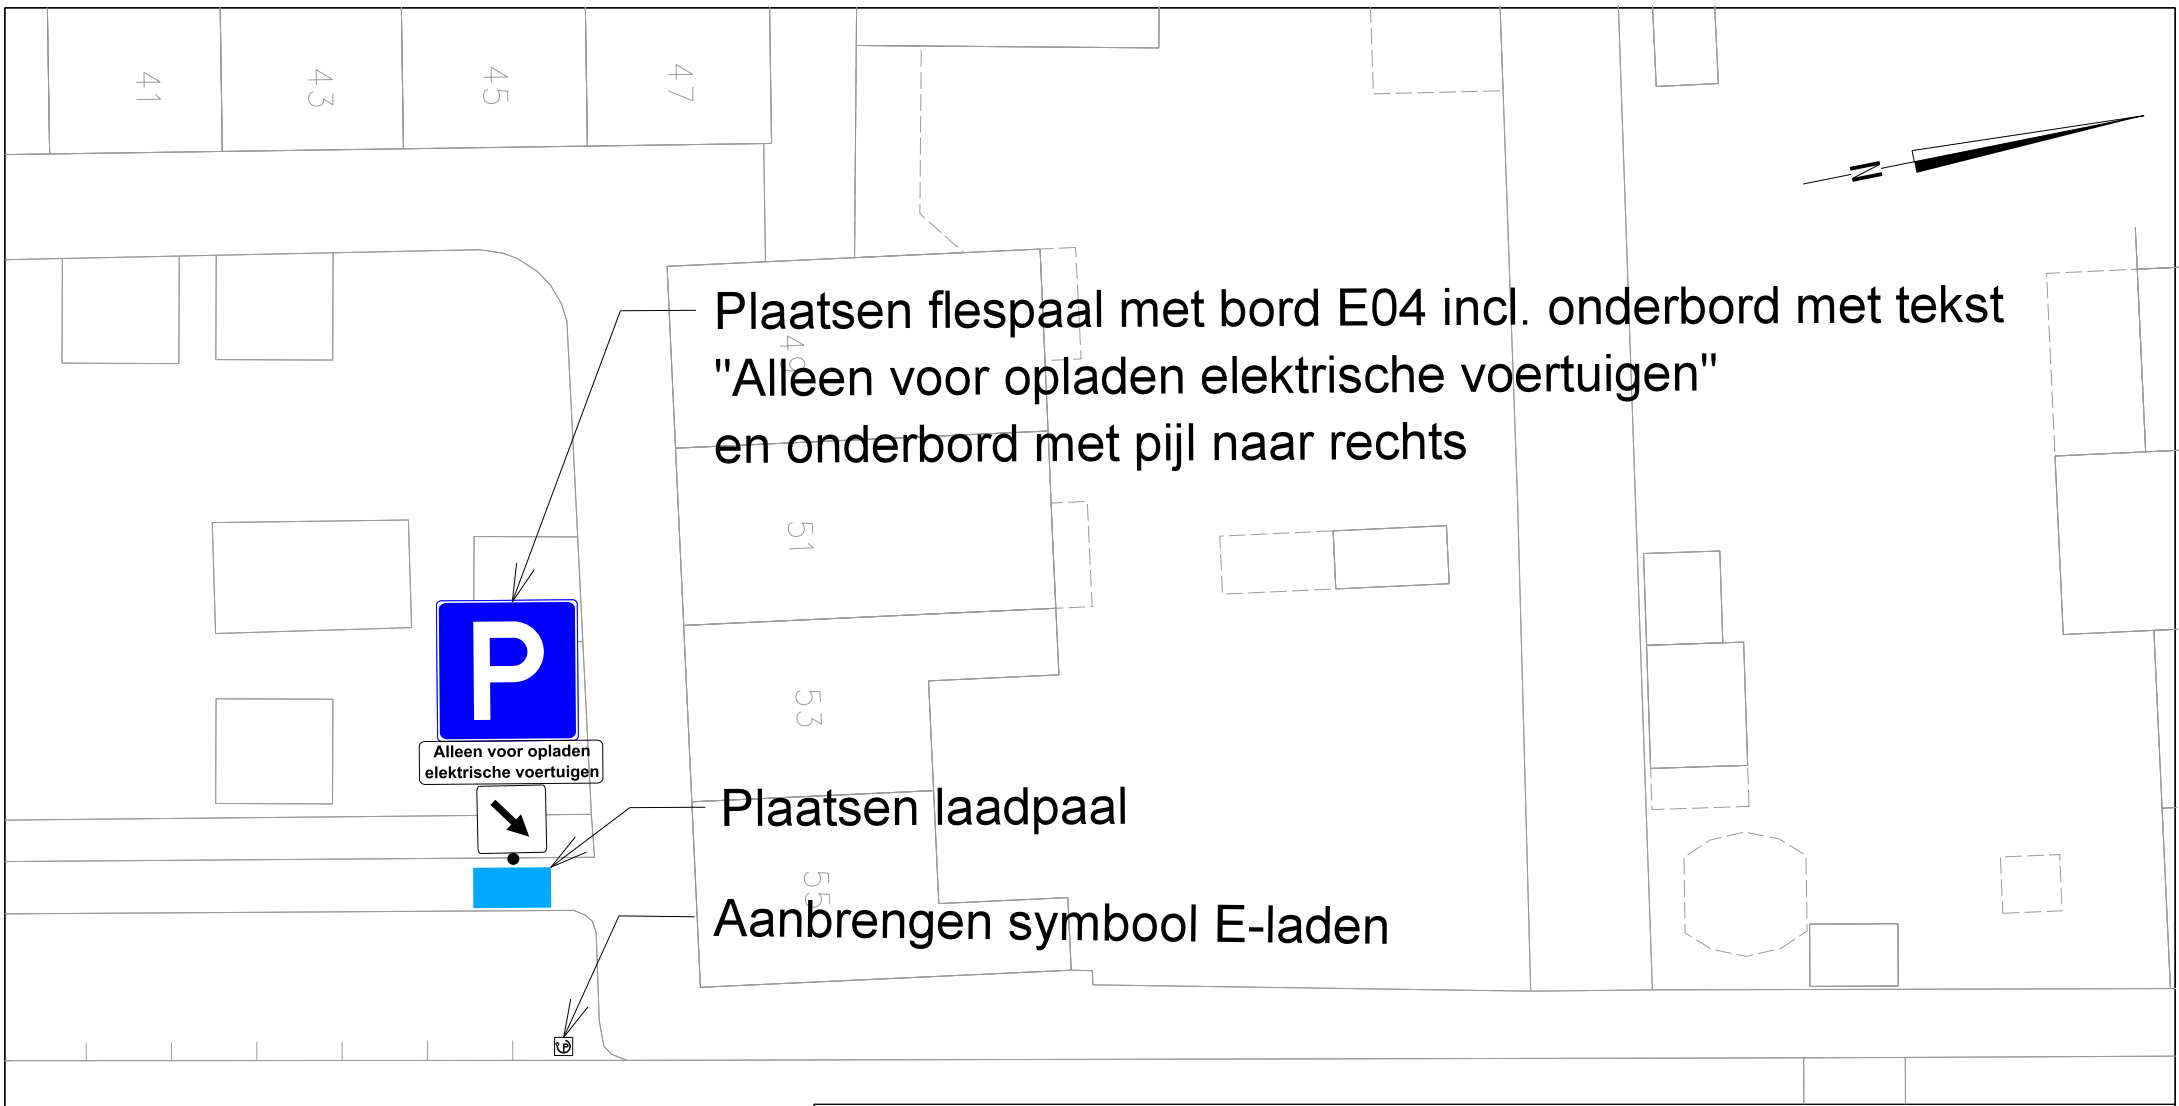

team Stadsingenieurs		get	K.S.	micro	vervangen door	volgnr	
"stadsbeeld bepalend"		chef					
projectnr.	bladen	hoofd		krt	vervangt	afm	A4
besteknr. B 0000-00	blad nr.	dir			school 1 : 250	dat	11-4-2022

Aanleggen E-laadplaats t.h.v. Elandstraat 55
t.b.v. Elandstraat 47