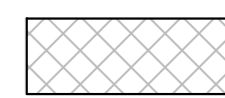
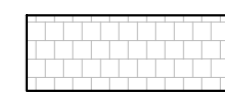
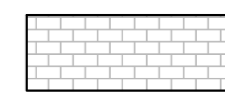
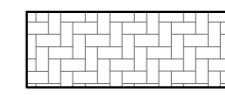
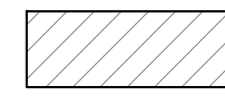
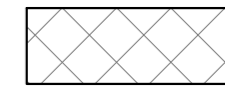
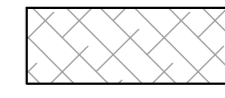
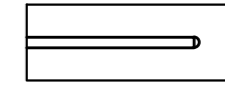
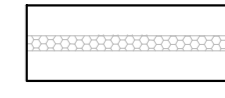
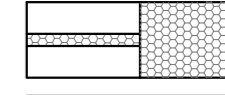
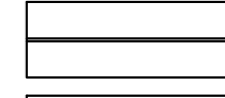
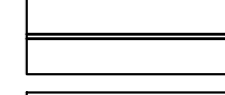
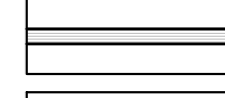
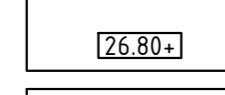
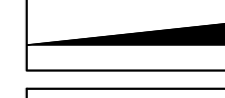

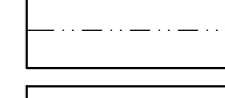
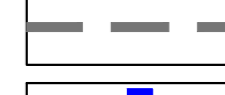

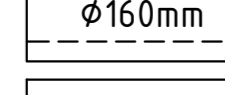
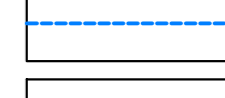


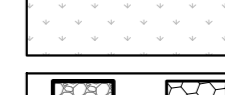
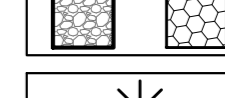
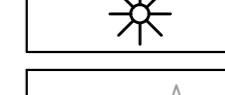
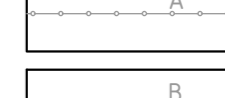
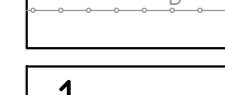

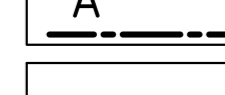
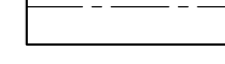
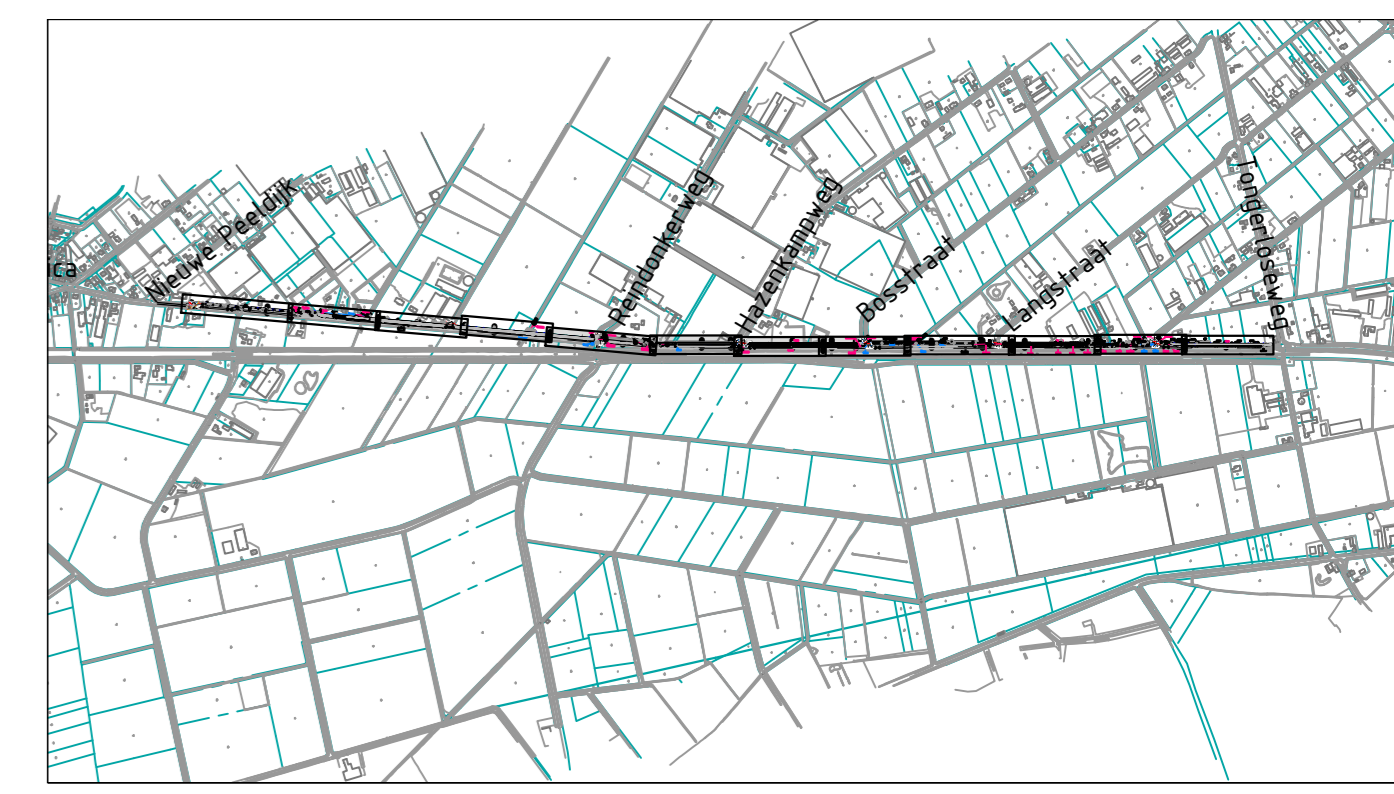


Verklaring

-  Asfaltverharding, kleur rood (Bikeway)
-  Bestrating van betontegels, afm: 200x200x80mm, kleur rood in halfsteensverband (Bikeway)
-  Bestrating van betonstraatstenen, keifmaat, kleur grijs in halfsteensverband (inritten)
-  Bestrating van betonstraatstenen, keifmaat, kleur antraciet in elleboogverband (parkeerplaatsen)
-  Bestaande inrit herstraten
-  Nieuwe toplaag A11 surf DL-B, dik gemiddeld 40mm aanbrengen
-  Halfverharding
-  Betonnen scheidingsband afm: 115/345x200mm in schraal beton
-  Te handhaven bestaande grasbetontegels
-  Grasbetontegels afm. 400x600x120mm
-  Opsluitband afm: 100x200mm in betonspecie
-  Keermuur van L-profiel H=1,50m
-  Molgoot van 5 stuks betonstraatstenen, keifmaat, kleur grijs in betonspecie
-  Nieuwe hoogte in NAP
-  Afwatering verharding
-  Nieuwe inspectieput met putnummer, MV-hoogte en b.o.b.-hoogte
-  RWA-infiltratie riolering PVC Ø315mm
-  Afwerking d.m.v. beton
-  Nieuw te plaatsen straatkolk met aansluiting PVC Ø125mm
-  PVC kolkaansluiting met aangegeven diameter
-  Bestaande duiker met diameter (Waterschap)
-  Nieuwe duiker beton met diameter (event. infiltratie) (Waterschap)
-  Nieuwe duiker PVC Ø250mm (Gemeente)
-  Berm / Zakloot / Waterschapsluising inzaaien met gras
-  Afwerking van beton rondom duikers / Talud met honingraatmatten
-  Te plaatsen lantaanpaal
-  Afrastering, paal met 2-3 draden
-  Hekwerk, aluminium palen met 1 of 2 st. dwarsliggers, met gaashekwerk, incl. poort herplaatsen
-  Dwarsprofiel met nummer
-  Afbreeklijn met letter
-  Aankoopgrens



Naam: Bestuursplan Versie: 01 Datum: 27-03-2021	Tussentijdse goedgekeurd Tussentijdse akkoord	27-03-2021 08:00
opmaakfiguur Cluster Ruimte Team Openbare Werken		
project Doortrekken Bikeway naar America		
omschrijving Nieuwe situatie Situatie tekening 2		
formaat A0	schaal 1:250	bladz. 2 3
documentatie Definitief		projectnummer HOR007-VHT-01.2

