


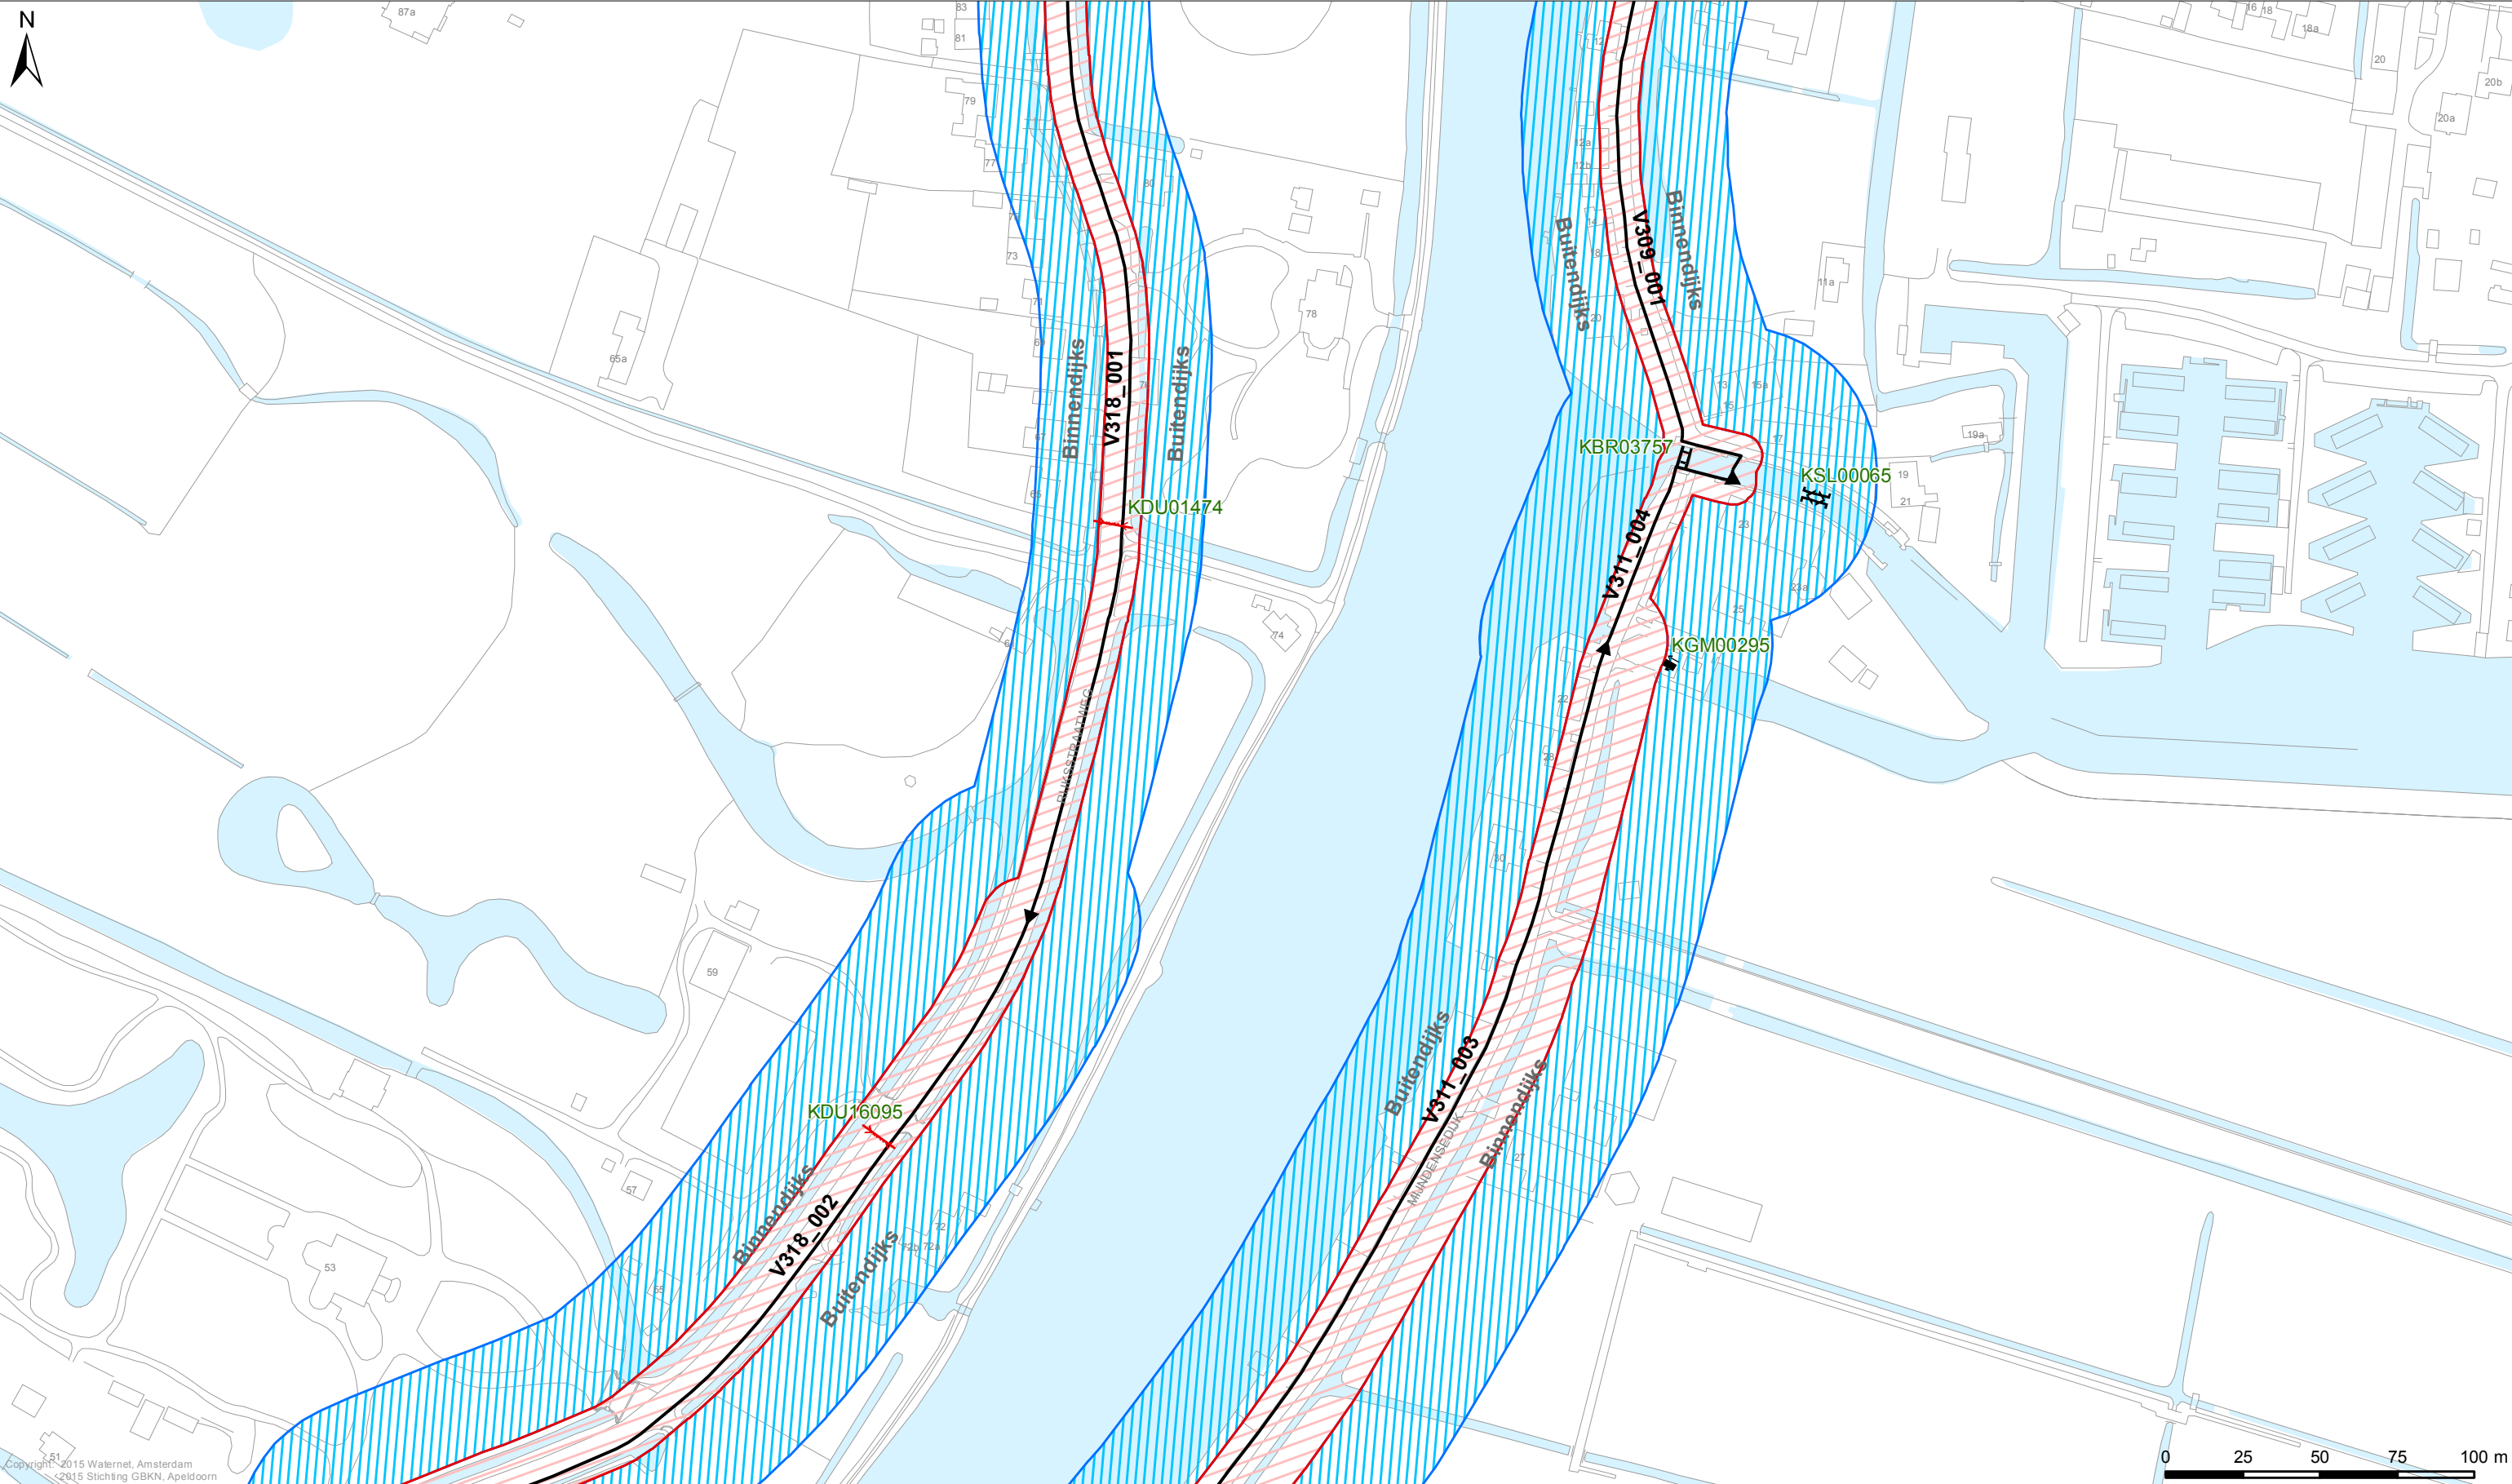

Legenda

Keringen

- Referentielijn
- Kernzone
- Binnenbeschermingszone
- Buitenbeschermingszone

Overig

- Afwijkende onderhoudsverplichting
- Water
- Overige topografie

Kunstwerken

- Gemalen
- Bruggen
- Stuwen
- Duikers
- Inlaten
- Sifons
- Sluizen

LEGGER VAN DE SECUNDAIRE WATERKERINGEN IN VECHT ZUID MET DE DAARTOE BEHORENDE KUNSTWERKEN

Vastgesteld door het Algemeen Bestuur van het Hoogheemraadschap Amstel, Gooi en Vecht bij besluit AB BBV15.0226 d.d. 02-07-2015

Dr. Ir. G.M. van den Top
dijkgraaf


Dr. H.J. Kelderman
secretaris-directeur

Hoogheemraadschap Amstel, Gooi en Vecht

Bezoekadres:
Korte Ouderkerkerdijk 7
1096 AC Amsterdam
Tel. 0900-9394


Kaartblad 28

Datum: 24-04-2015	Formaat: A3	Schaal: 1:2.000	Kaartnummer: IB20150093_28
-------------------	-------------	-----------------	----------------------------

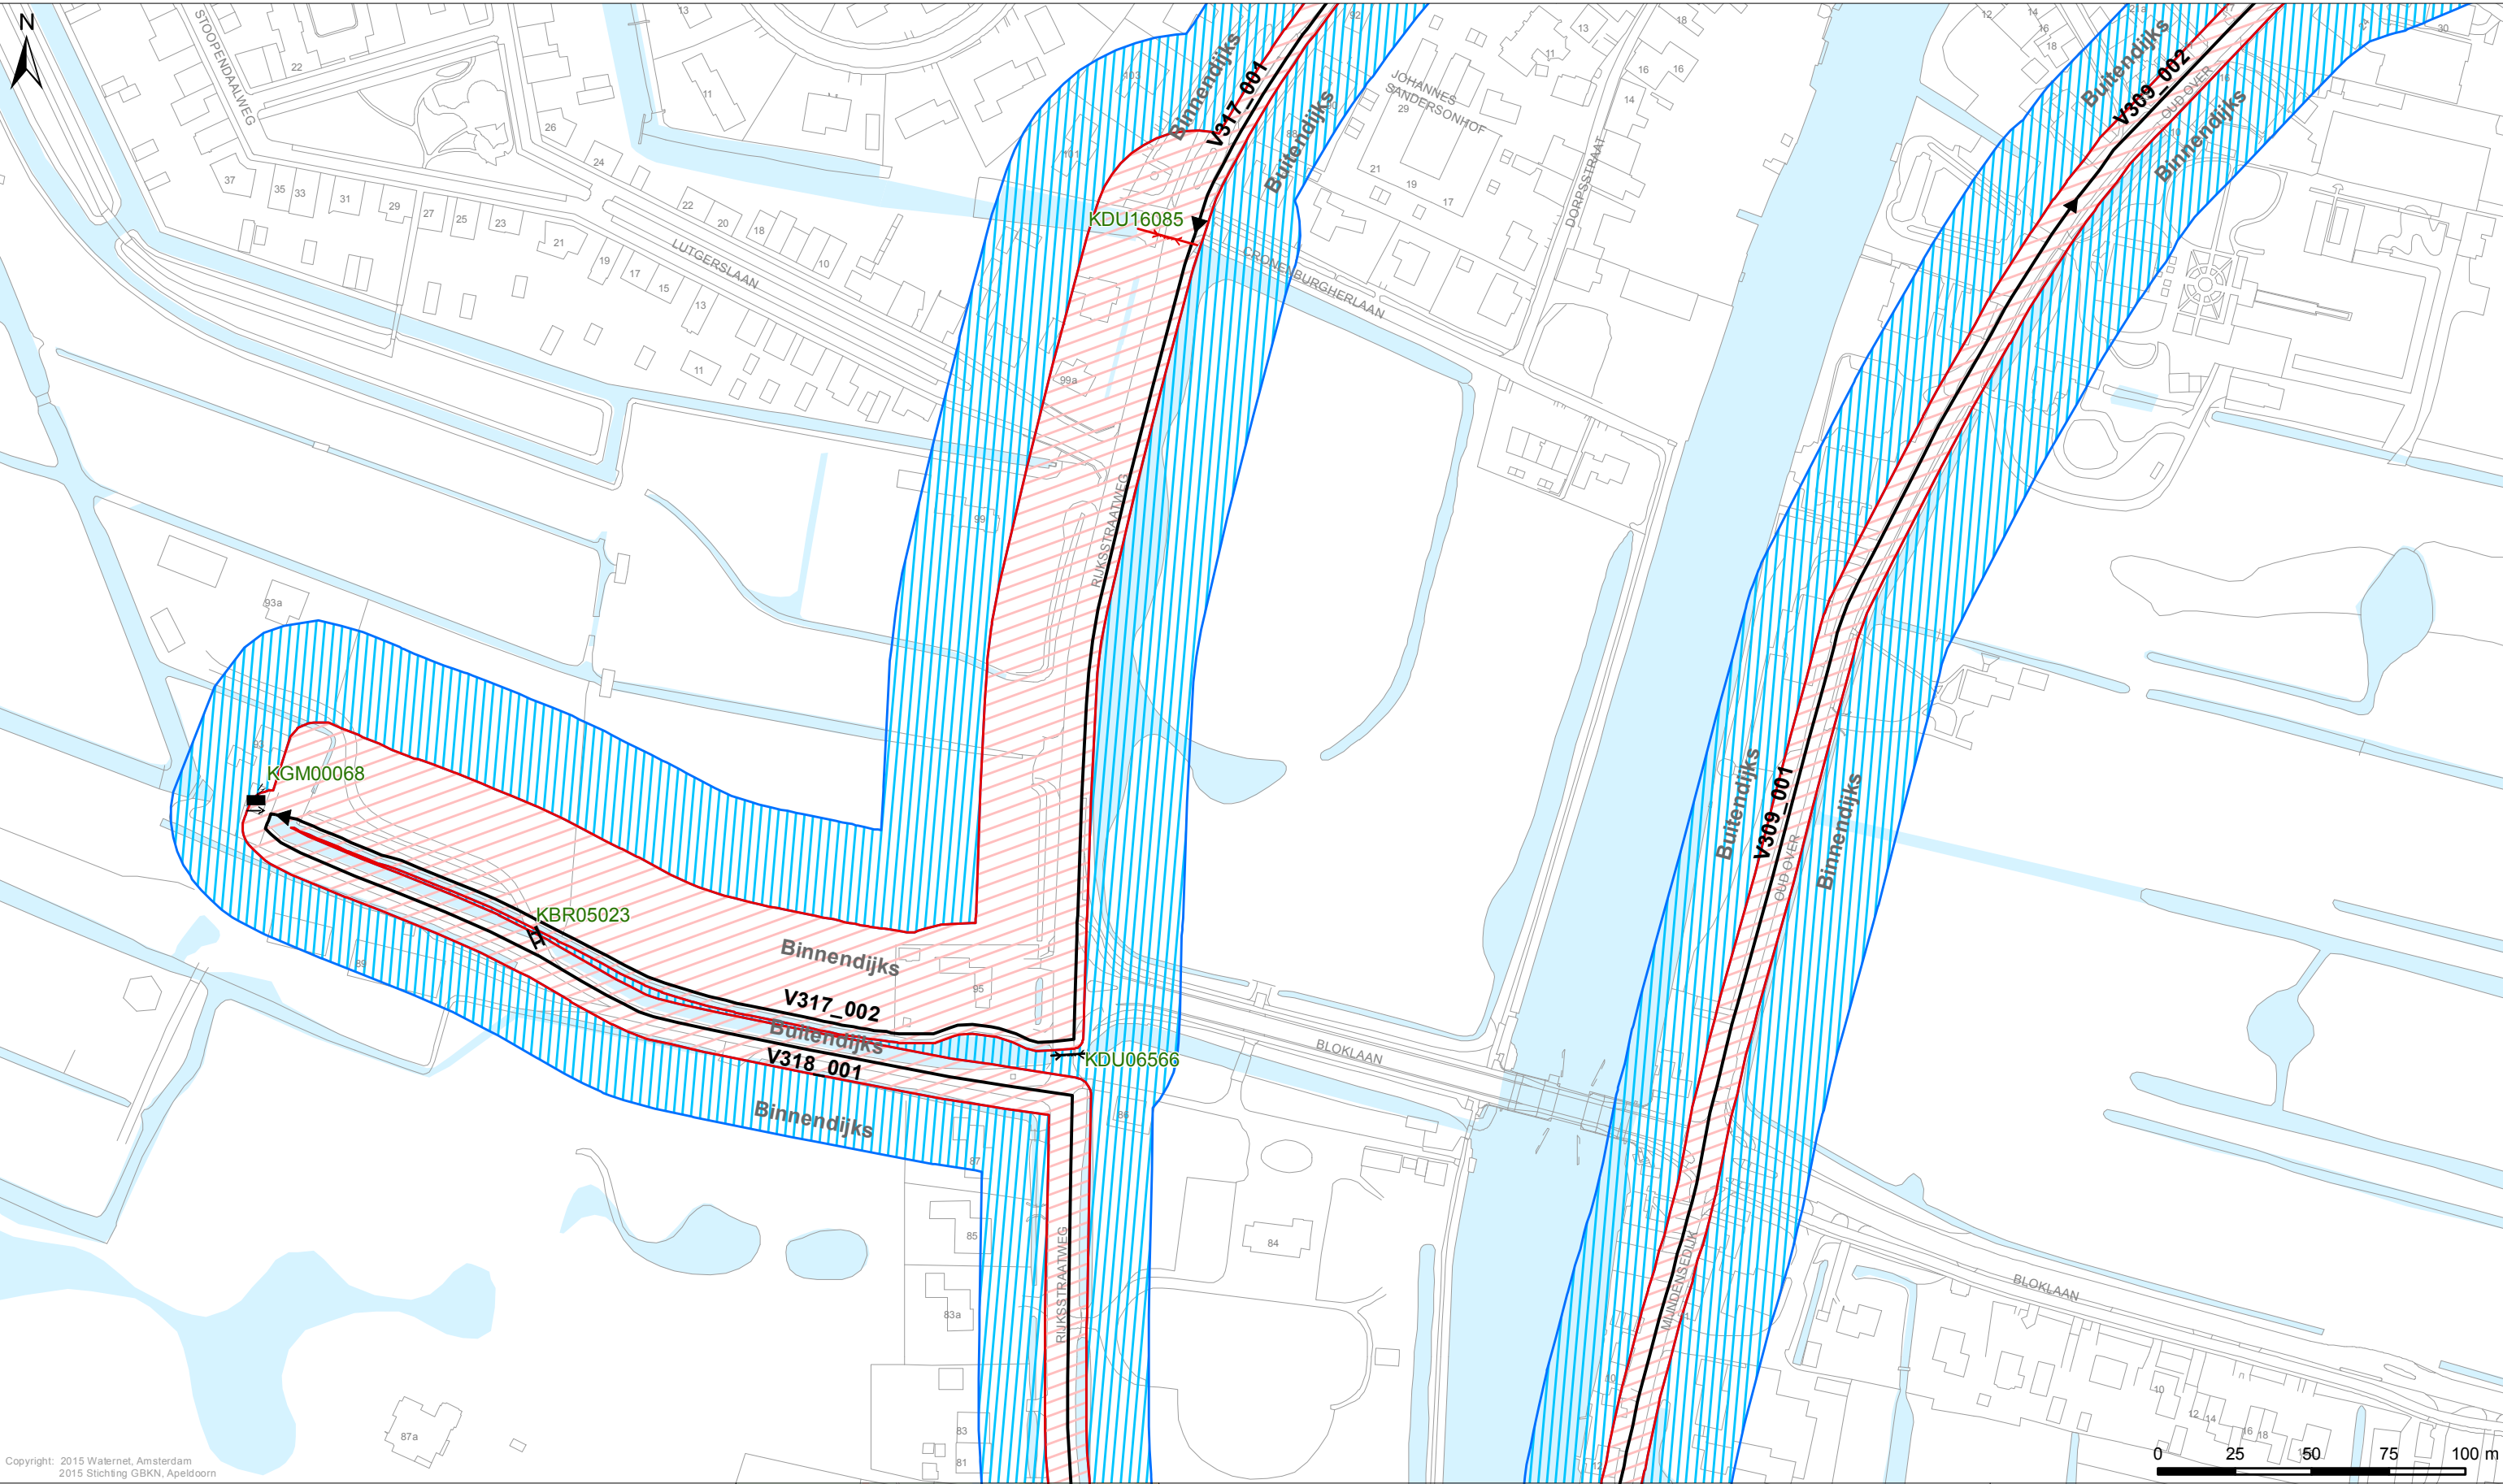

Copyright: 2015 Walnet.nl, Amsterdam
2015 Stichting GBKN, Apeldoorn

Legenda Keringen → Referentielijn Kernzone Binnenbeschermingszone Buitenbeschermingszone Overig Afwijkende onderhoudsverplichting Water Overige topografie	Kunstwerken Gemalen Bruggen Stuwen Duikers Inlaten Sifons Sluizen		LEGGER VAN DE SECUNDAIRE WATERKERINGEN IN VECHT ZUID MET DE DAARTOE BEHORENDE KUNSTWERKEN Vastgesteld door het Algemeen Bestuur van het Hoogheemraadschap Amstel, Gooi en Vecht bij besluit AB BBV15.0226 d.d. 02-07-2015 Dr. Ir. G.M. van den Top dijkgraaf Drs. H.J. Kelderman secretaris-directeur	Hoogheemraadschap Amstel, Gooi en Vecht Bezoekadres: Korte Ouderkerkerdijk 7 1096 AC Amsterdam Tel. 0900-9394 Kaartblad 29 Datum: 24-04-2015 Formaat: A3 Schaal: 1:2.000 Kaartnummer: IB20150093_29
--	---	--	---	---

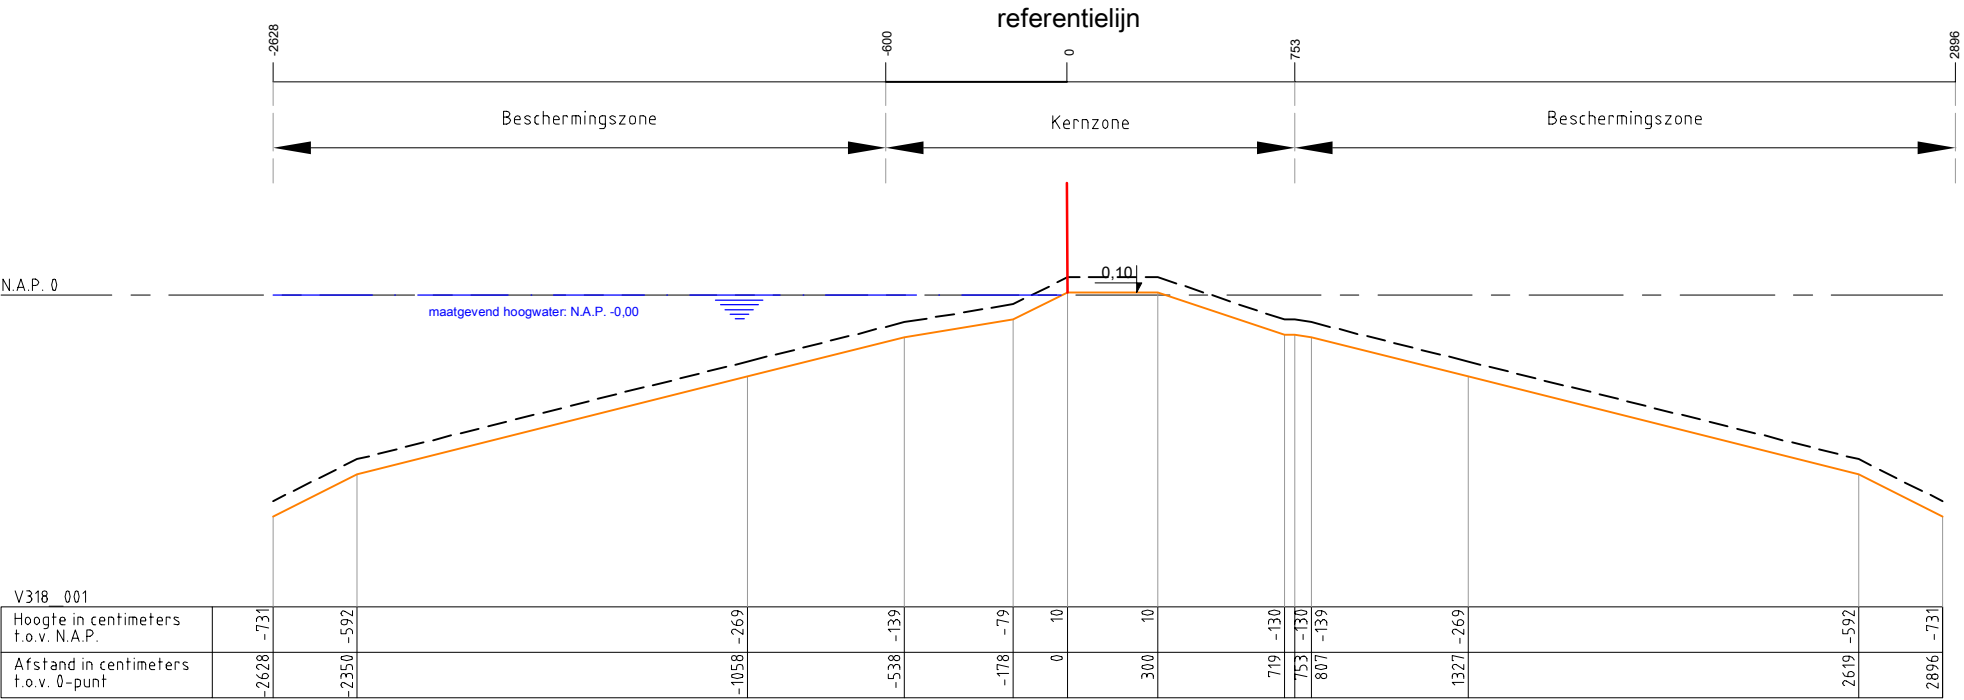

Legenda :

Waterkering

Minimaal profiel

Profiel van vrije ruimte

Waterlijn

Referentielijn

Opmerking:

Hoogtematen in meters t.o.v. NAP

1000 Afstand niet op schaal

Hoogheemraadschap Amstel, Gooi en Vecht

Postbus 94370

1090 GJ AMSTERDAM

Leggerprofiel secundaire waterkering



schaal: 1:250

formaat: A3

nr. V318_001

plotdatum: 06-01-15