


BIJLAGE

LEGGERWIJZIGING - TABEL, KAART EN PROFIEL V318-001 Rijksweg te Nieuwersluis  
(uitstroom poldergemaal Holland, Sticht en Voorburg-Oost)

| leggerboek | dijkvak<br>nieuwe<br>naam | dijkvak<br>oude naam | van/tot<br>metrering<br>oud | van/tot<br>metrering<br>nieuw | vorm                       | gewoon<br>onderhoud | buiten-<br>gewoon<br>onderhoud | Maatgevende<br>Hoge<br>Waterstand<br>(m+NAP) | buiten<br>bescher-<br>mingszone<br>buiten | bescher-<br>mingszone<br>buiten | kernzone<br>buiten | dijktafel-<br>hoogte | kruin-<br>breedte | kernzone<br><b>binnen</b> | maaiveld-<br>hoogte<br>binnenteen | bescher-<br>mingszone<br><b>binnen</b> | buiten<br>bescher-<br>mingszone<br><b>binnen</b> |
|------------|---------------------------|----------------------|-----------------------------|-------------------------------|----------------------------|---------------------|--------------------------------|----------------------------------------------|-------------------------------------------|---------------------------------|--------------------|----------------------|-------------------|---------------------------|-----------------------------------|----------------------------------------|--------------------------------------------------|
| Vecht Zuid | V318-009                  | V318-001             | 0-700                       | 0-280                         | waterkerend<br>dijklichaam | gerechtigde         | AGV                            | 0,00                                         | n.v.t.                                    | -25,65                          | -4,50              | 0,10                 | 3,00              | 7,00                      | -2,48                             | 26,20                                  | n.v.t.                                           |

oude maten: n.v.t. -26,28 -3,00 0,10 3,00 5,79 -0,15 31,50 n.v.t.

| Omschrijving           | Verklaring   |
|------------------------|---|
| legger                 | openbaar register, als bedoeld in artikel 5.1 van de Waterwet of in artikel 78 tweede lid van de Waterschapswet, waarin ligging, richting, vorm, afmetingen en onderhoudsplichtigen van wateren, waterkeringen en andere waterstaatkundige werken staan aangegeven, alsmede de begrenzingen van kern- en (buiten)beschermingszones van waterkeringen, keurprofiel en profiel van vrije ruimte van waterkeringen, en de beschermingszones van wateren. |
| dijkvak nieuwe naam    | nummer conform leggerwijziging   |
| dijkvak oude naam      | dijktrajectnummer van het dijkvak dat (deels) vervangen wordt   |
| maatvoering zoneringen | afstanden zoneringen gerelateerd aan referentielijn (negatief is buitendijs, positief is binnendijs) in meters   |
| maatvoering hoogtes    | hoogtematen zijn weergegeven in m t.o.v. NAP   |
| (beschermings)zone     | aan een waterstaatswerk grenzende zone, waarin ter bescherming van dat werk voorschriften krachtens de Keur van het waterschap gelden   |
| buitengewoon onderhoud | ook 'groot' onderhoud genaamd: onderhoudswerkzaamheden van constructieve aard, zoals vervanging, reconstructie en ophoging   |
| gewoon onderhoud       | maaien, baggeren, snoeien, verwijderen van materiaal en vuil, en herstel van beschadigingen, waaronder herstel van scheuren of gaten   |

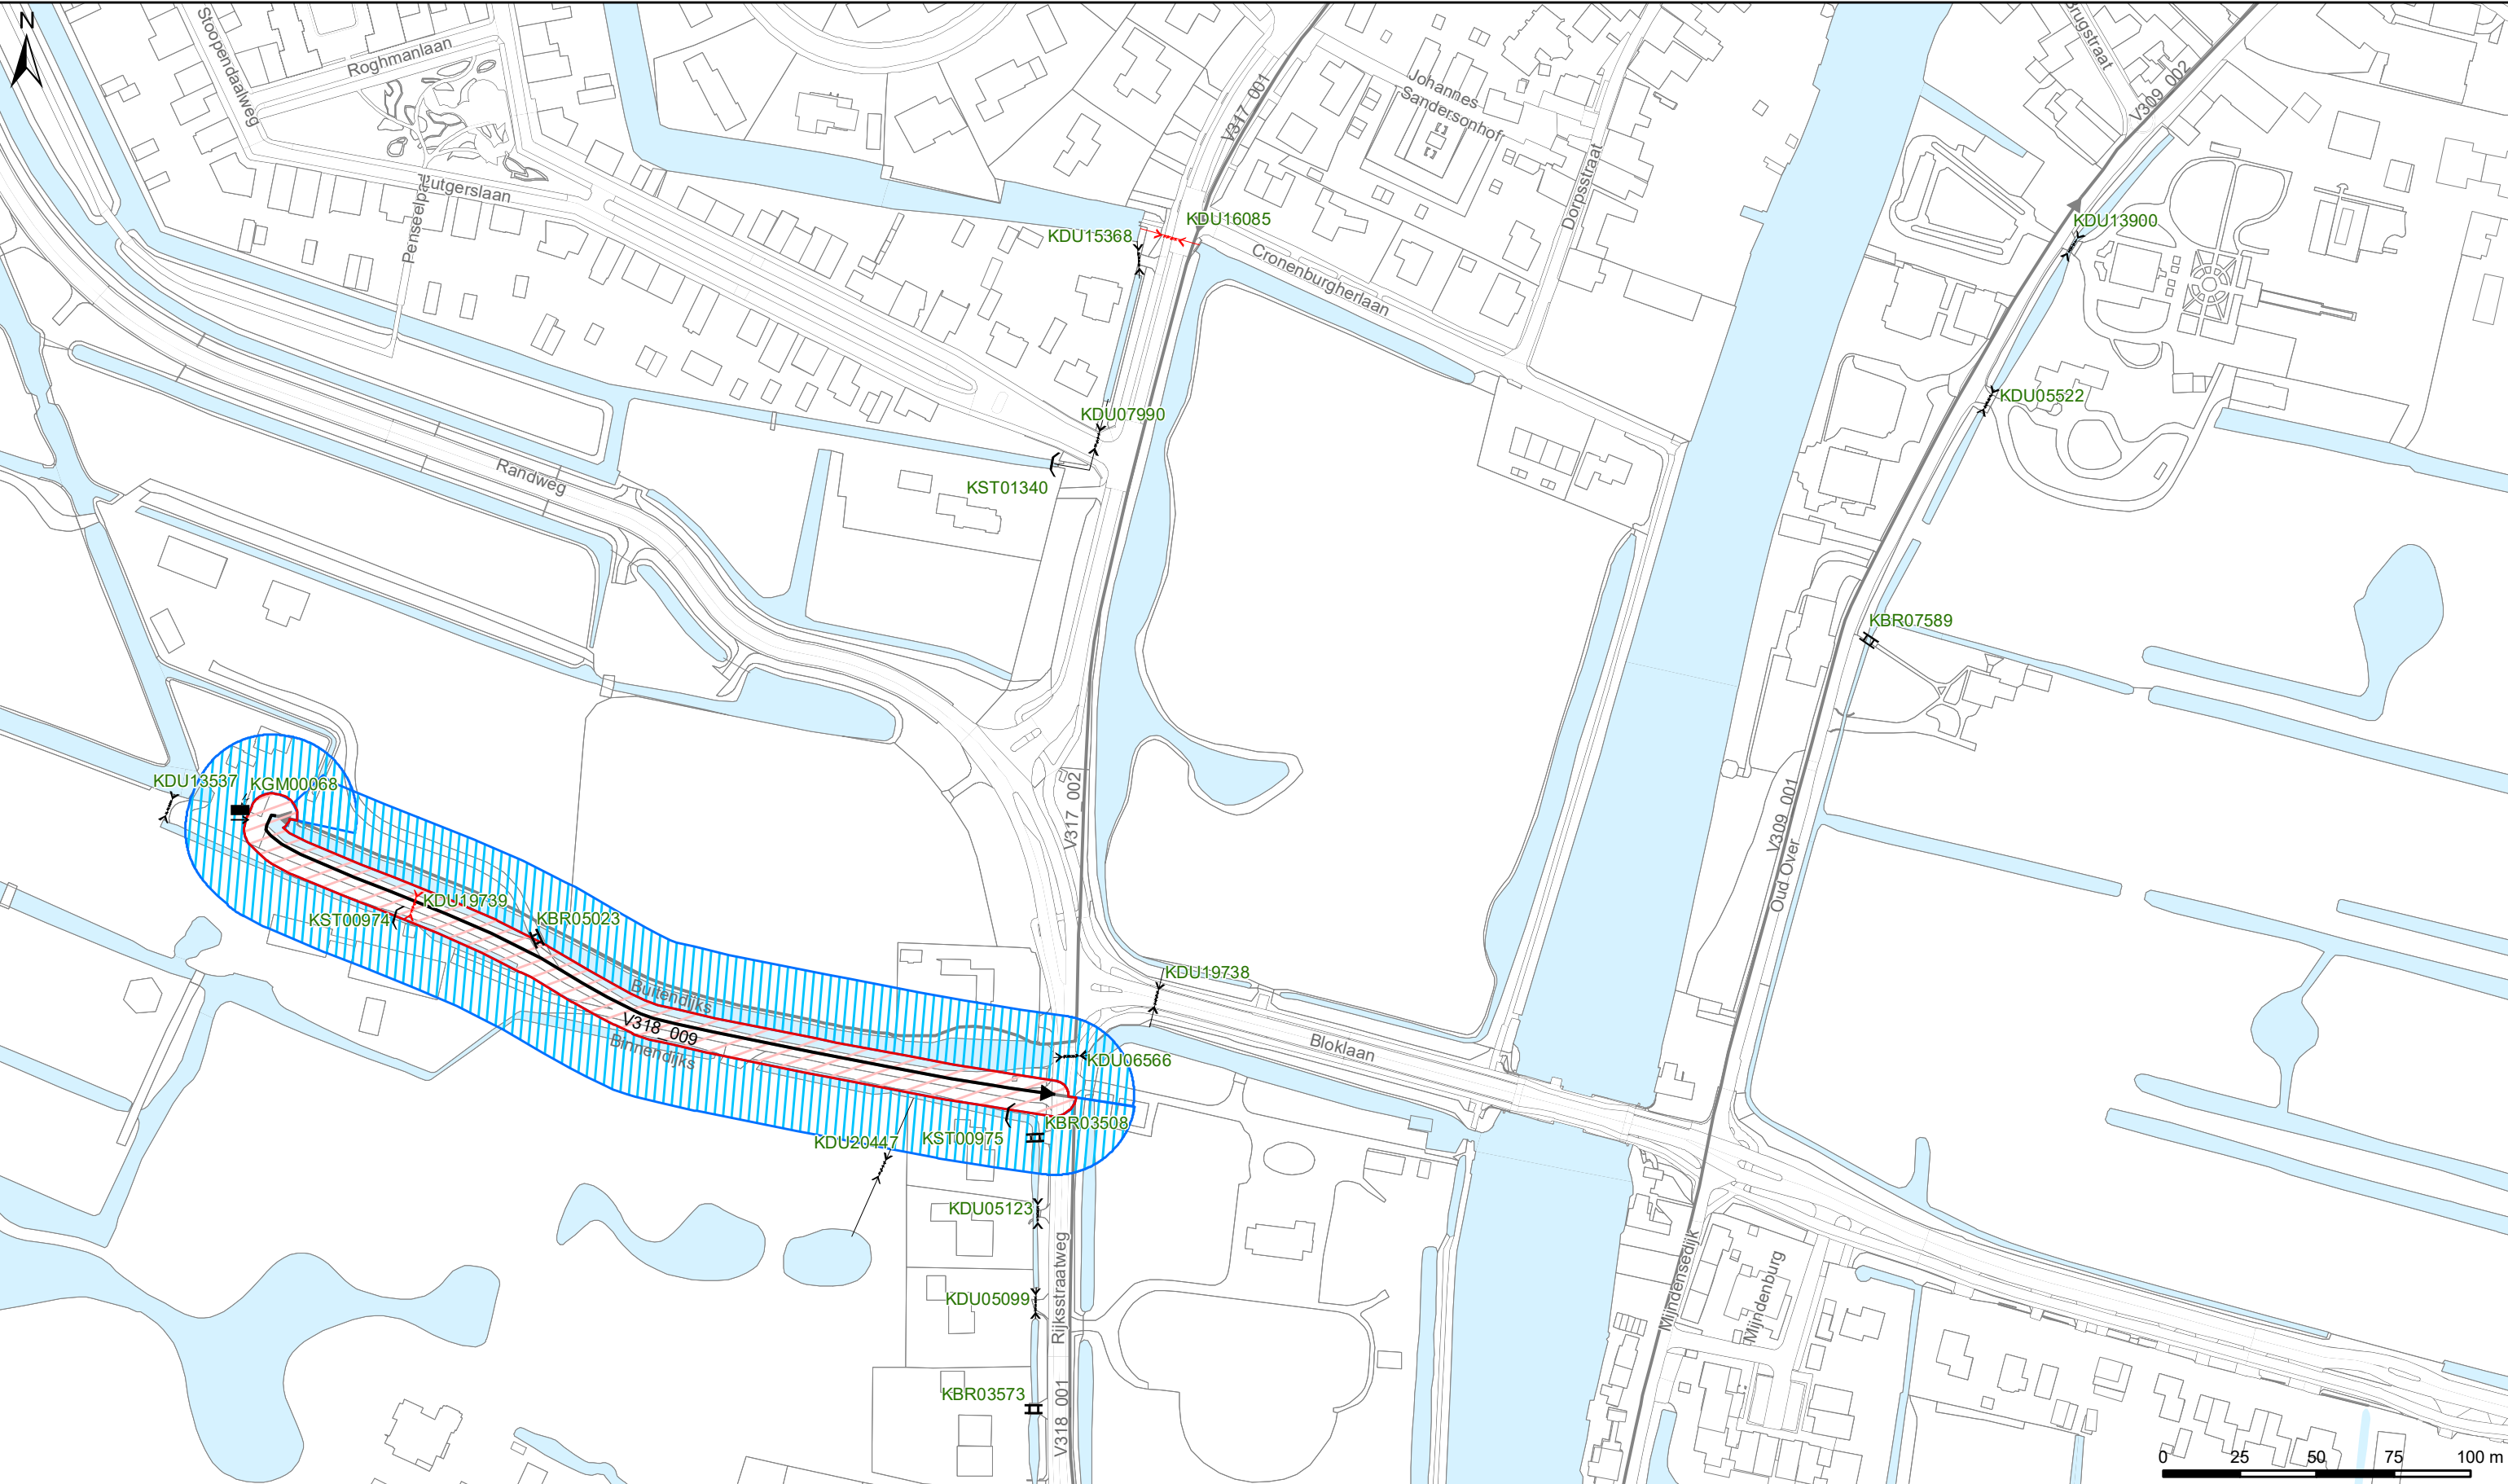

**Legenda**

*Keringen*

- Referentielijn
- Kernzone
- Beschermingszone
- Buitenbeschermingszone

*Overig*

- Water
- Overige topografie

*Kunstwerken*

- Gemalen
- Bruggen
- Stuwen
- Duikers
- Inlaten
- Sifons
- Sluizen

LEGGER VAN SECUNDAIRE KERINGEN LANGS DE VECHT MET DE DAARTOE BEHORENDE KUNSTWERKEN

Vastgesteld bij besluit <BESLUITCODE> d.d. XX-XX-202X


**Waterschap Amstel, Gooi en Vecht**

Bezoekadres:  
Korte Ouderkerkerdijk 7  
1096 AC Amsterdam  
Tel. 0900-9394

Kaartblad 29

**Concept**

|                   |             |                 |                            |
|-------------------|-------------|-----------------|----------------------------|
| Datum: 03-07-2020 | Formaat: A3 | Schaal: 1:2.000 | Kaartnummer: IB20200046_29 |
|-------------------|-------------|-----------------|----------------------------|

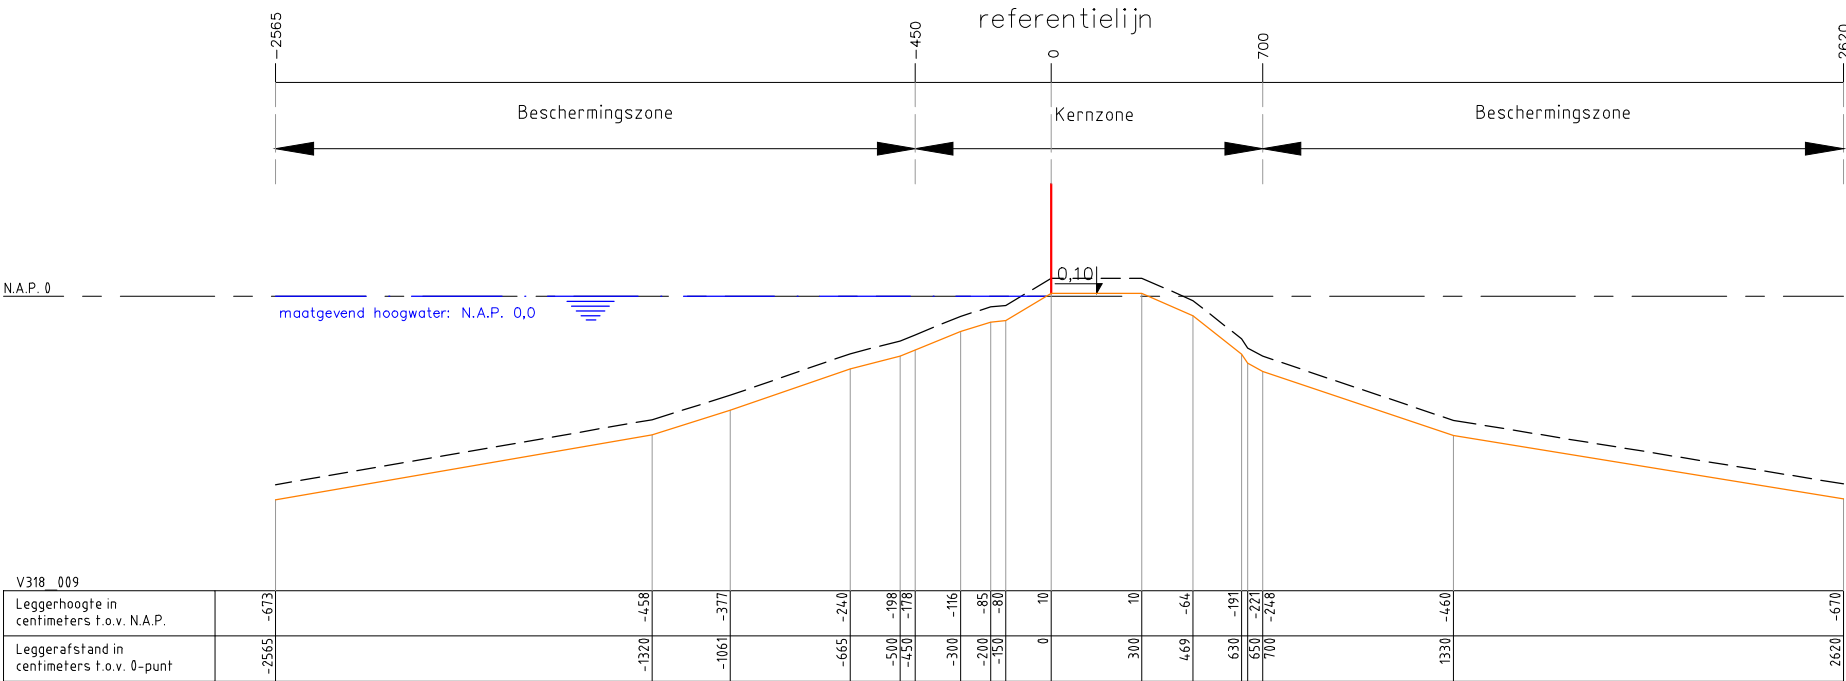

Legenda :

Waterkering

Minimaal profiel

Profiel van vrije ruimte

Waterlijn

Referentielijn

Opmerking:

Hoogtematen in meters t.o.v. NAP

1000 Afstand niet op schaal

Waterschap Amstel, Gooi en Vecht

Postbus 94370

1090 GJ AMSTERDAM

Leggerprofiel secundaire waterkering

Concept

schaal: 1:250

formaat: A3

datum: 03-07-2020

code: \_

nr. V318\_009

