



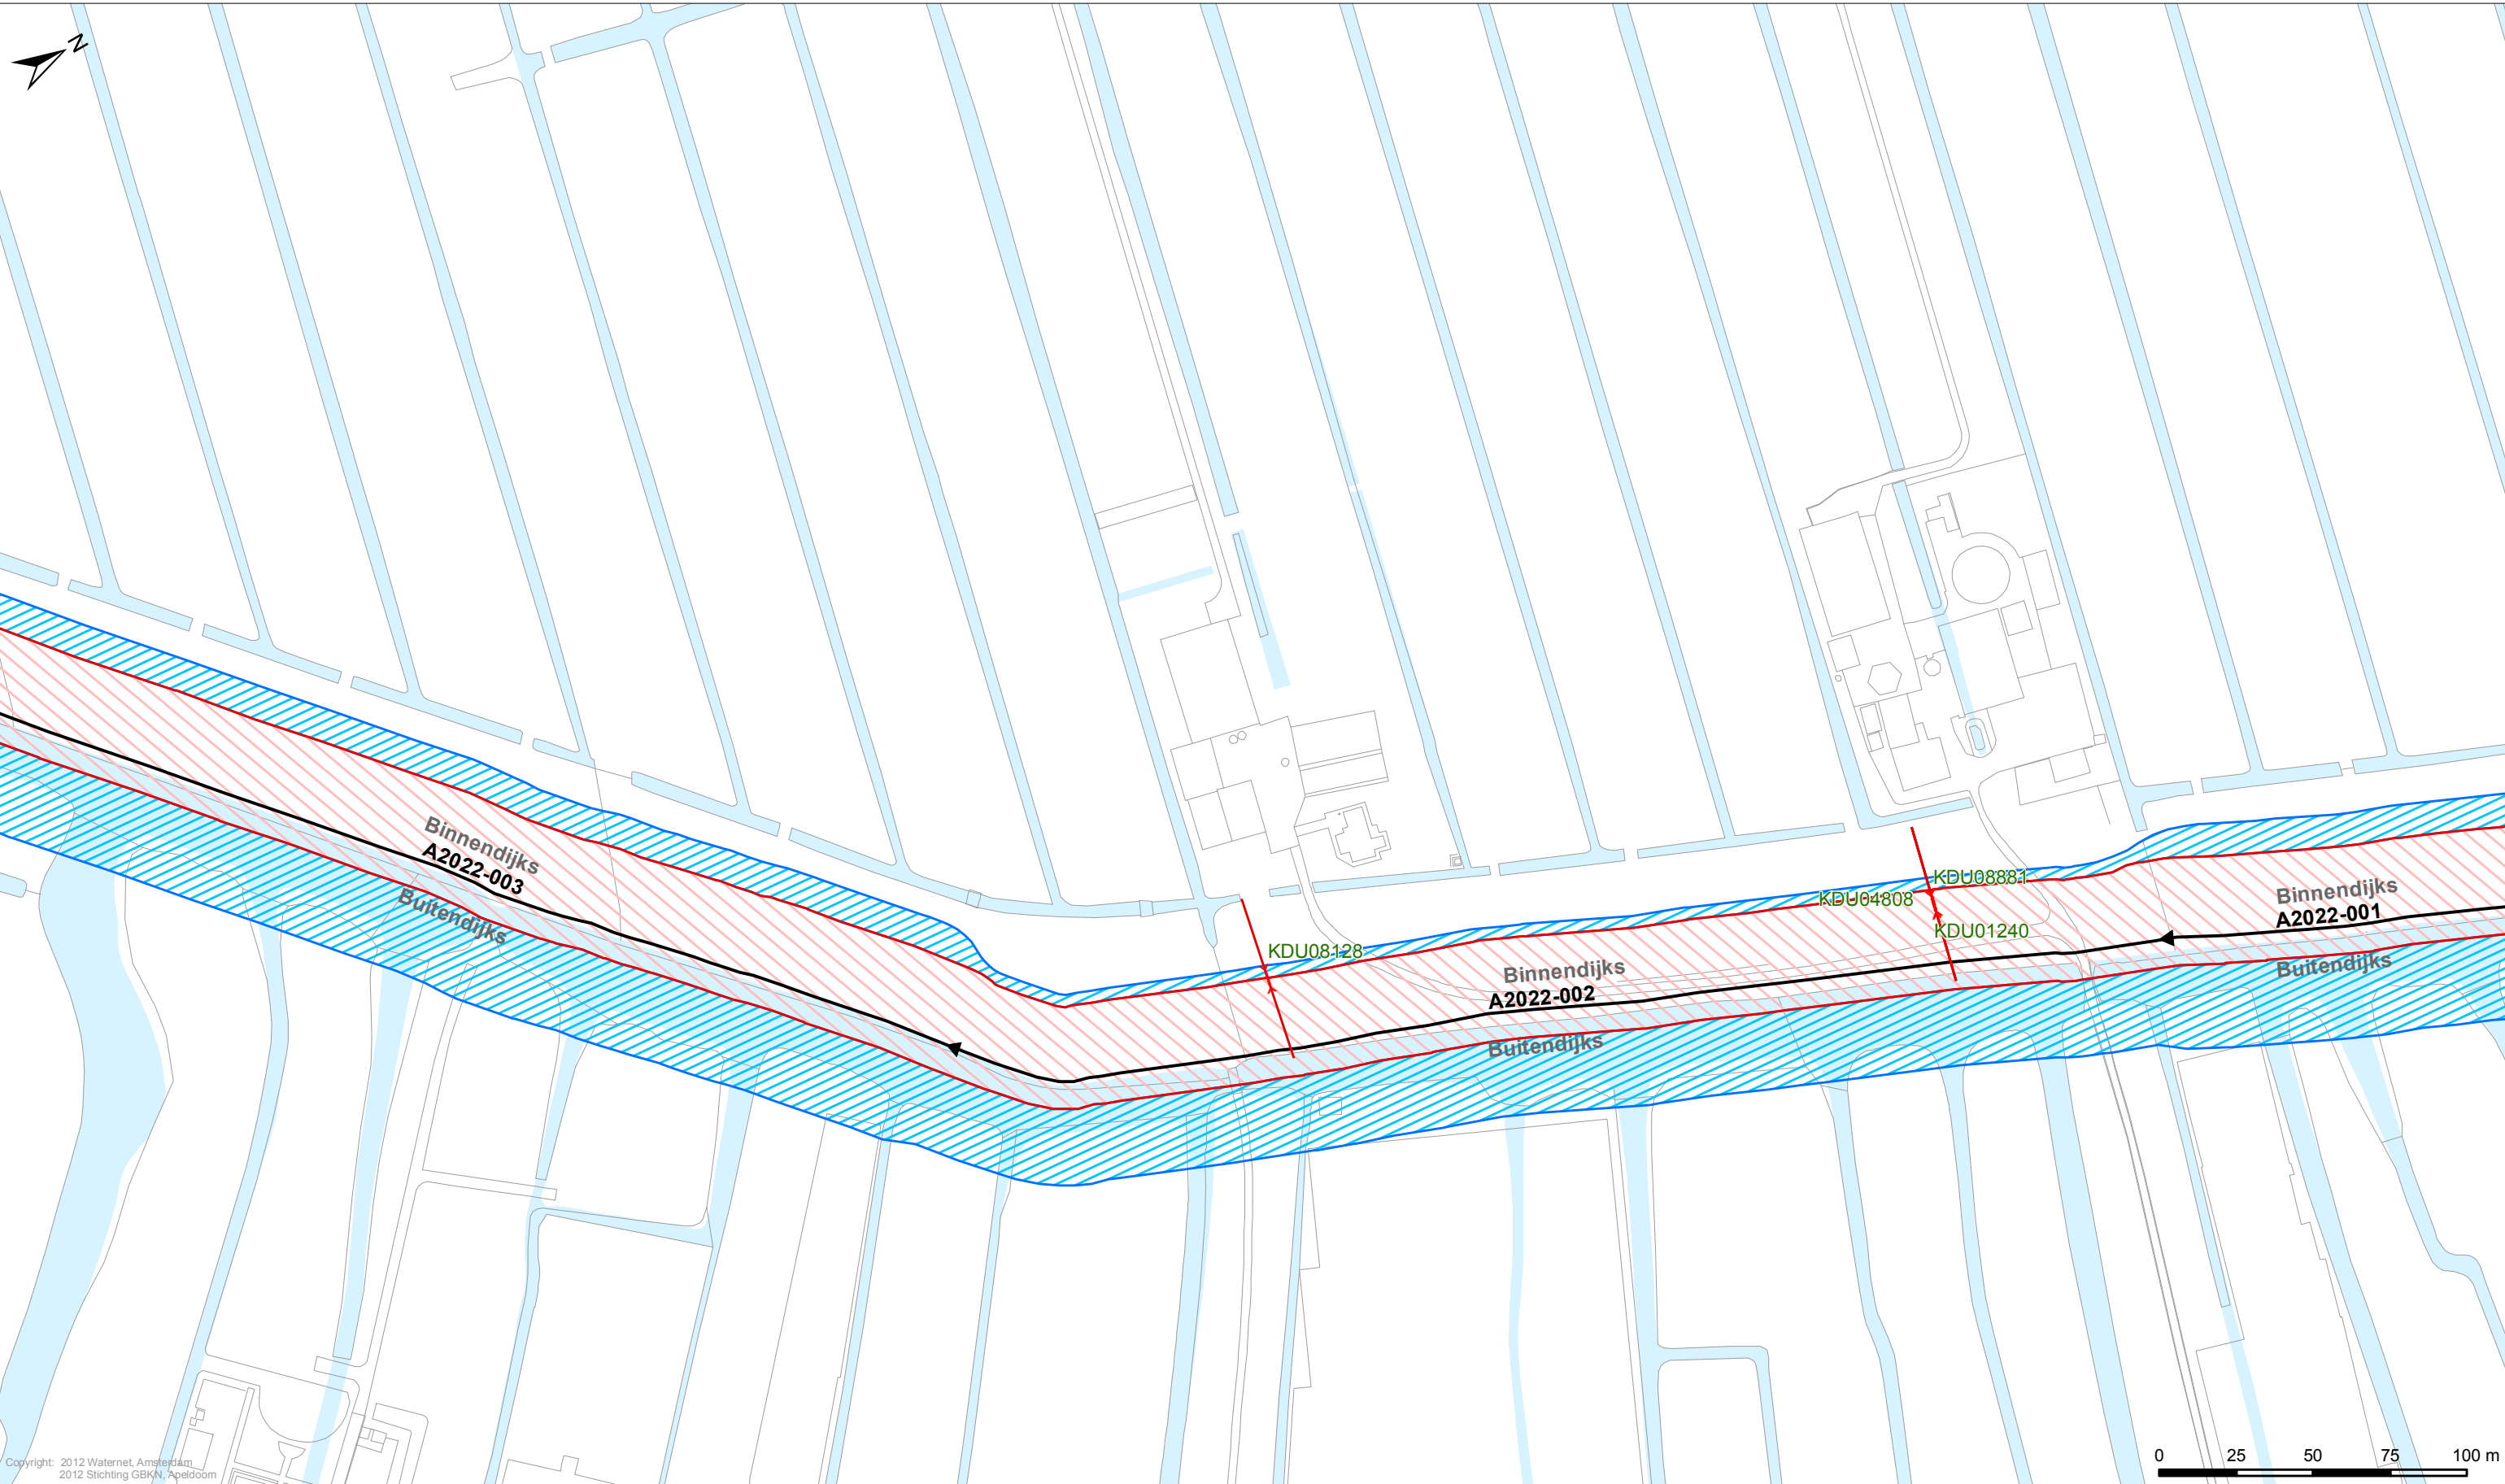

Copyright: 2012 Waternet, Amsterdam
2012 Stichting GBKN, Apeldoorn

Legenda
Keringen
→ Referentielijn
Kernzone
Binnenbeschermingszone
Buitenbeschermingszone
Overig
Afwijkende onderhoudsverplichting
Water
Overige topografie

Kunstwerken
Gemalen
Bruggen
Stuwen
Duikers
Inlaten
Sifons
Sluizen

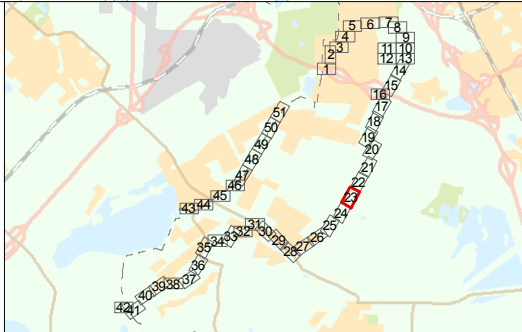

**LEGGER VAN DE SECUNDAIRE WATERKERINGEN IN WESTERAMSTEL
MET DE DAARTOE BEHORENDE KUNSTWERKEN**

Vastgesteld door het Algemeen Bestuur van het Hoogheemraadschap
Amstel, Gooi en Vecht bij besluit AB BBV12.0649 d.d. 13-12-2012

J. de Bondt
dijkgraaf


Drs. H.J. Kelderman
secretaris-directeur

Hoogheemraadschap Amstel, Gooi en Vecht

Bezoekadres:
Korte Ouderkerkerdijk 7
1096 AC Amsterdam
Tel. 0900-9394

Kaartblad 23


Datum: 22-10-2012	Formaat: A3	Schaal: 1:2.000	Kaartnummer: IB20120162 23
-------------------	-------------	-----------------	----------------------------

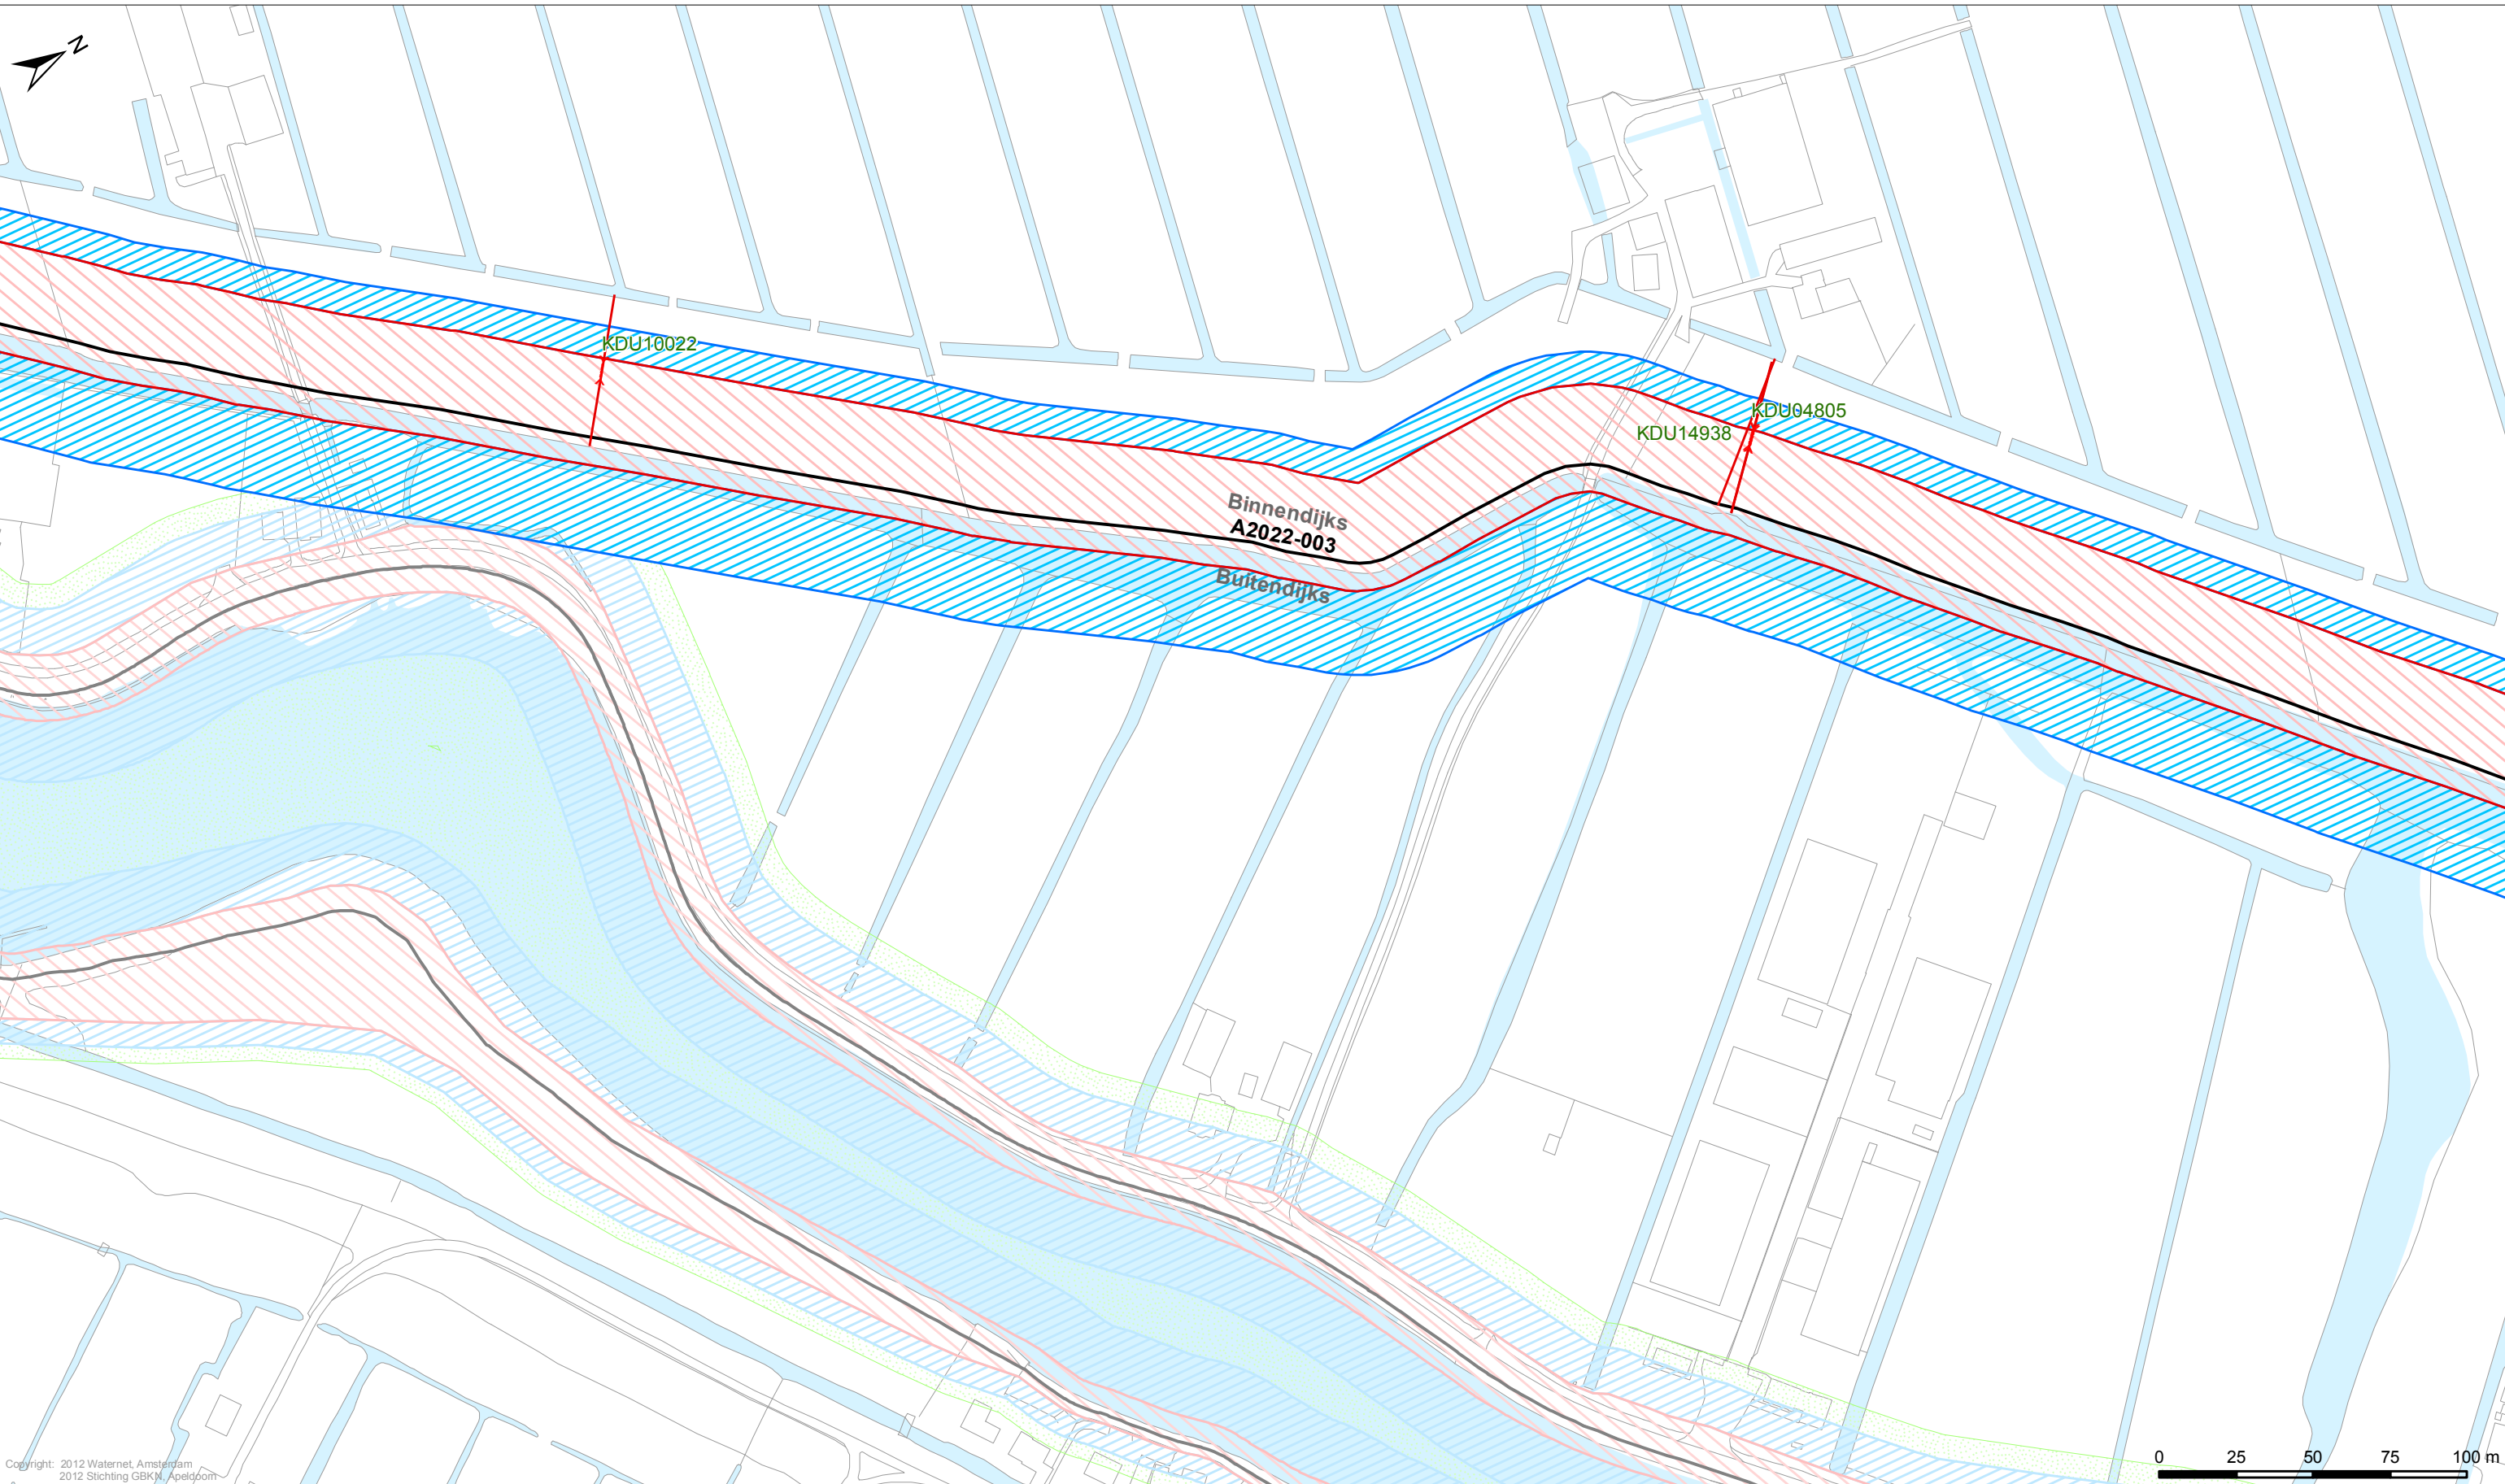

Copyright: 2012 Waternet, Amsterdam
2012 Stichting GBKN, Apeldoorn

- Legenda**
- Keringen**
- Referentielijn
 - Kernzone
 - Binnenbeschermingszone
 - Buitenbeschermingszone
- Overig**
- Afwijkende onderhoudsverplichting
 - Water
 - Overige topografie

- Kunstwerken**
- Gemalen
 - Bruggen
 - Stuwen
 - Duikers
 - Inlaten
 - Sifons
 - Sluizen

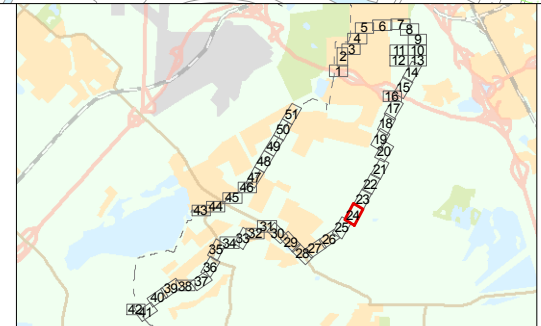

**LEGGER VAN DE SECUNDAIRE WATERKERINGEN IN WESTERAMSTEL
MET DE DAARTOE BEHORENDE KUNSTWERKEN**

Vastgesteld door het Algemeen Bestuur van het Hoogheemraadschap
Amstel, Gooi en Vecht bij besluit AB BBV12.0649 d.d. 13-12-2012

J. de Bondt
dijkgraaf


Drs. H.J. Kelderman
secretaris-directeur

Hoogheemraadschap Amstel, Gooi en Vecht

Bezoekadres:
Korte Ouderkerkerdijk 7
1096 AC Amsterdam
Tel. 0900-9394

Kaartblad 24


Datum: 29-10-2012	Formaat: A3	Schaal: 1:2.000	Kaartnummer: IB20120162 24
-------------------	-------------	-----------------	----------------------------

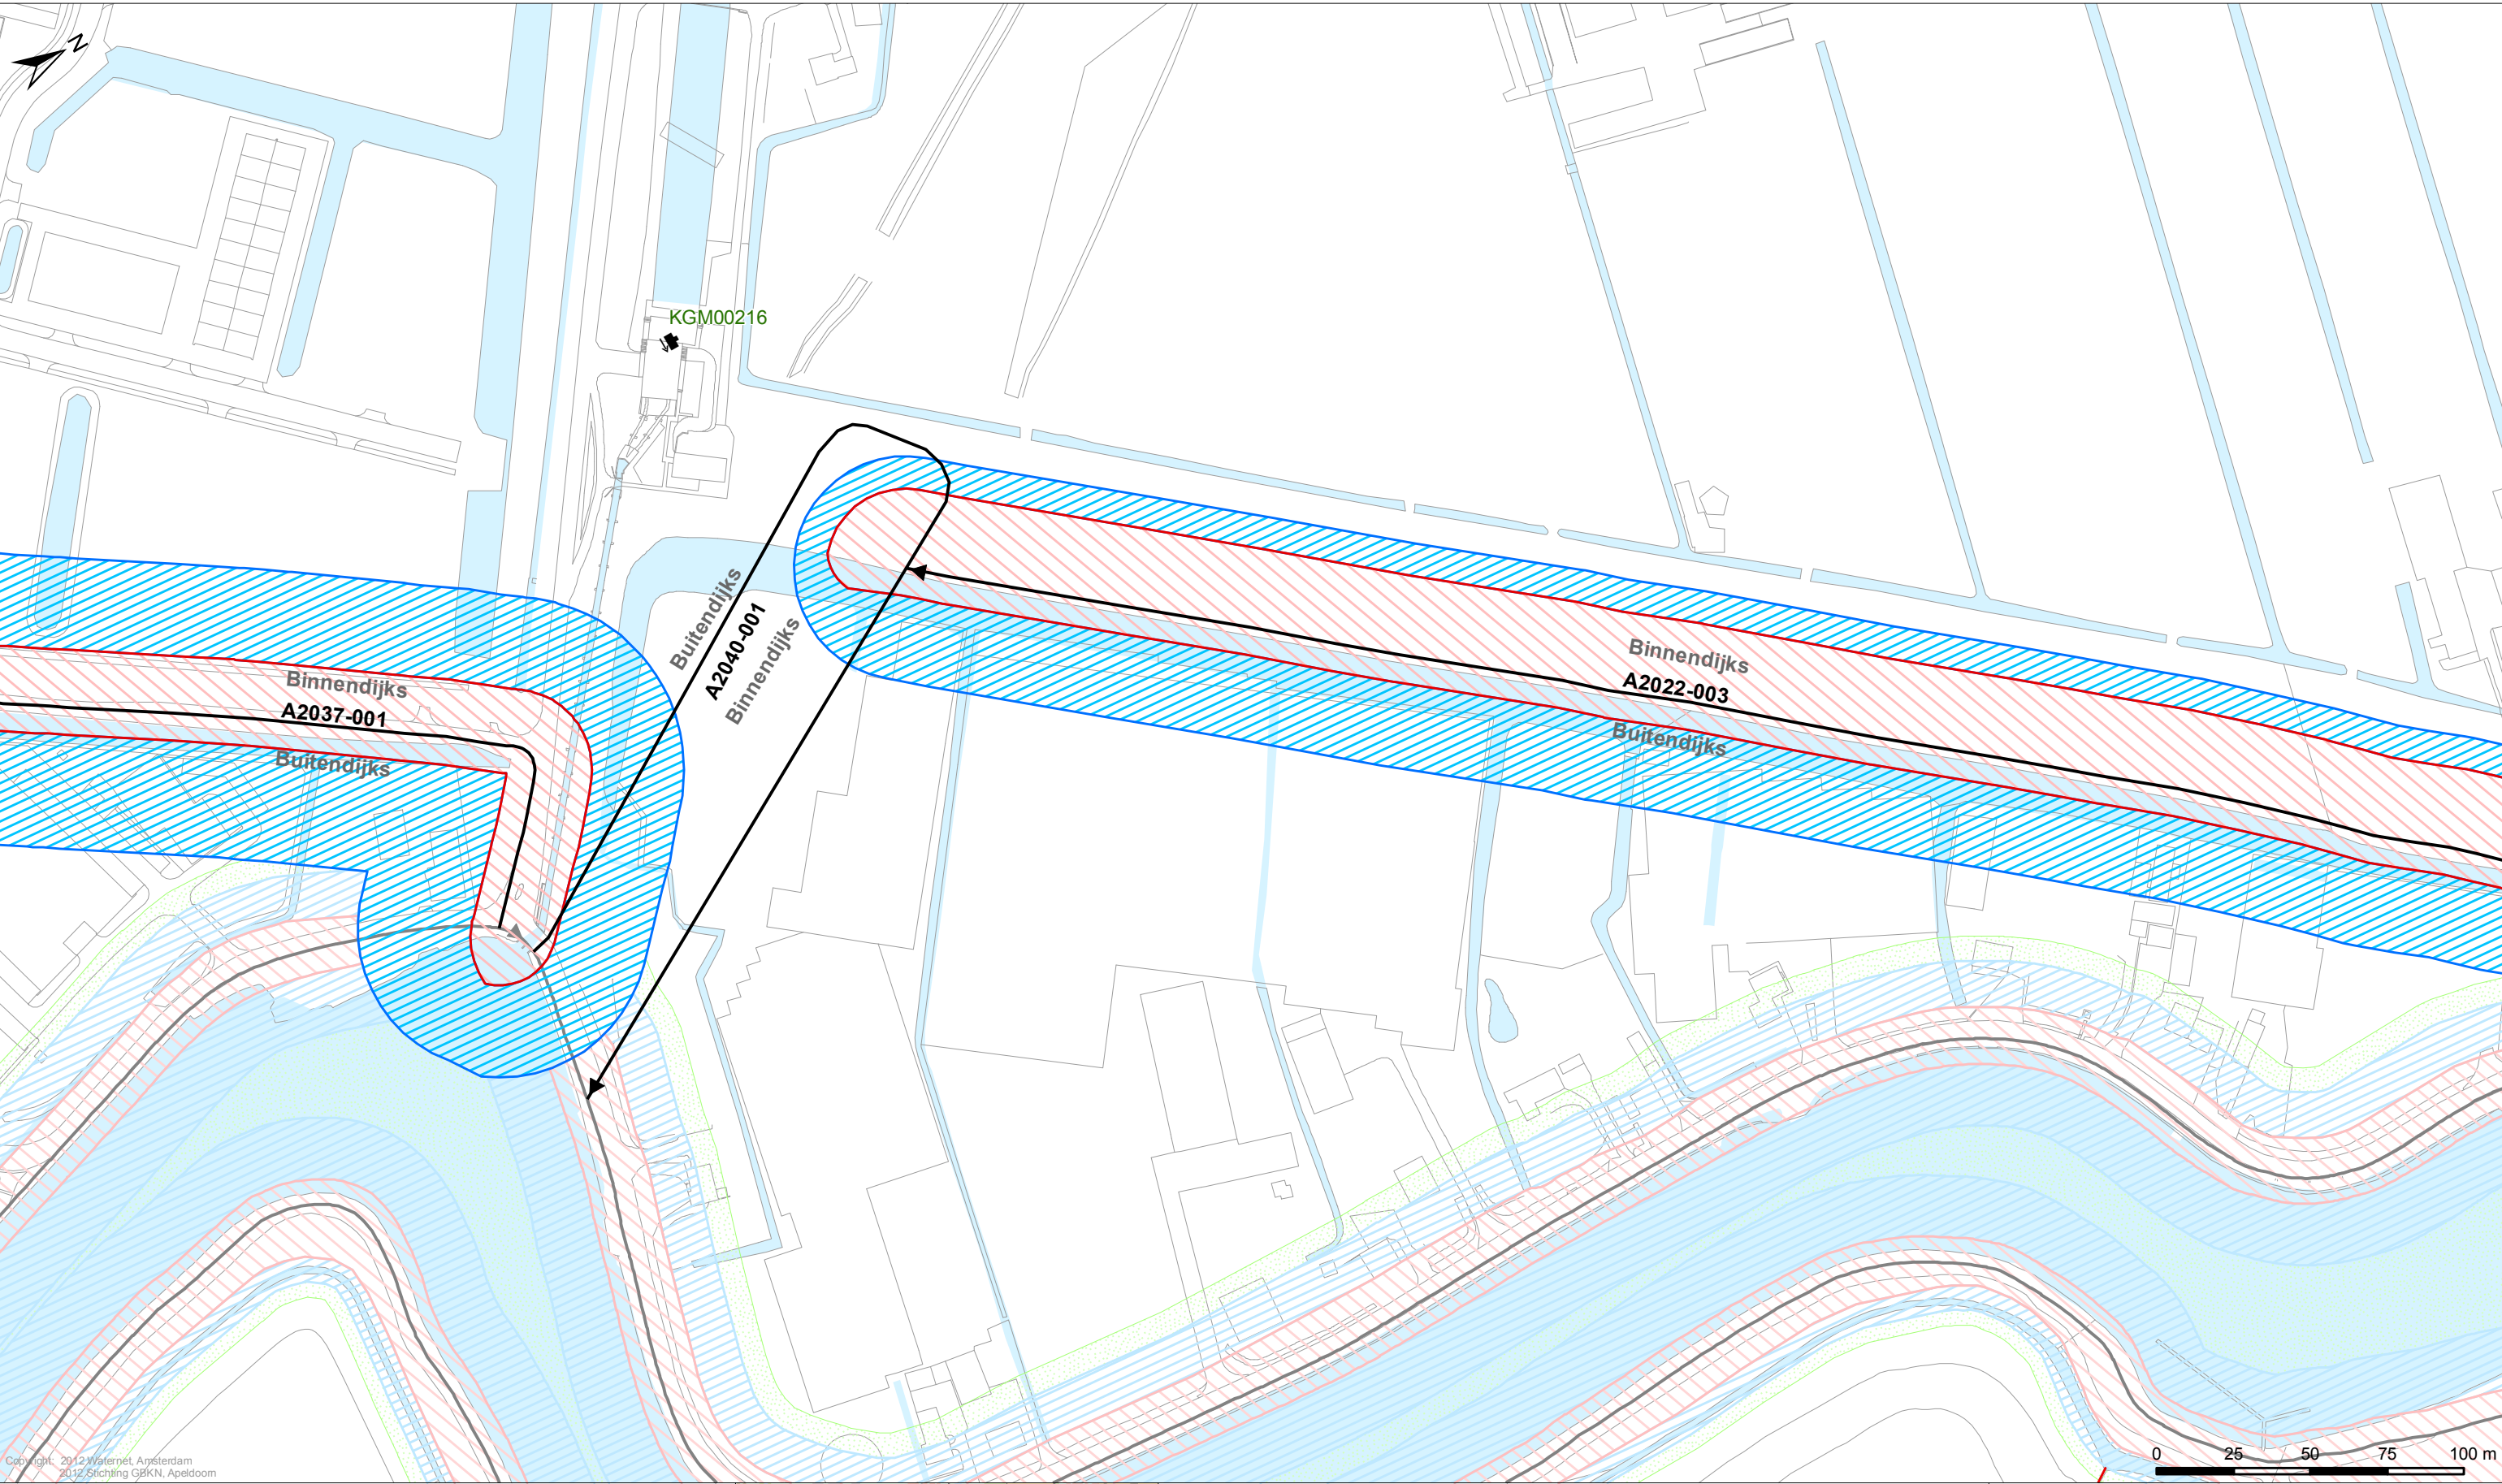

Copyright: 2012 Watermet, Amsterdam
2012 Stichting GBKN, Apeldoorn

Legenda
Keringen
→ Referentielijn
Kernzone
Binnenbeschermingszone
Buitenbeschermingszone
Overig
Afwijkende onderhoudsverplichting
Water
Overige topografie

Kunstwerken
Gemalen
Bruggen
Stuwen
Duikers
Inlaten
Sifons
Sluizen

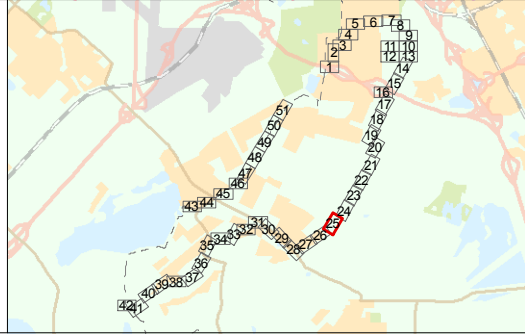

**LEGGER VAN DE SECUNDAIRE WATERKERINGEN IN WESTERAMSTEL
MET DE DAARTOE BEHORENDE KUNSTWERKEN**

Vastgesteld door het Algemeen Bestuur van het Hoogheemraadschap
Amstel, Gooi en Vecht bij besluit AB BBV12.0649 d.d. 13-12-2012

J. de Bondt
dijkgraaf


Drs. H.J. Kelderman
secretaris-directeur

Hoogheemraadschap Amstel, Gooi en Vecht

Bezoekadres:
Korte Ouderkerkerdijk 7
1096 AC Amsterdam
Tel. 0900-9394

Kaartblad 25

Datum: 29-10-2012	Formaat: A3	Schaal: 1:2.000	Kaartnummer: IB20120162 25
-------------------	-------------	-----------------	----------------------------

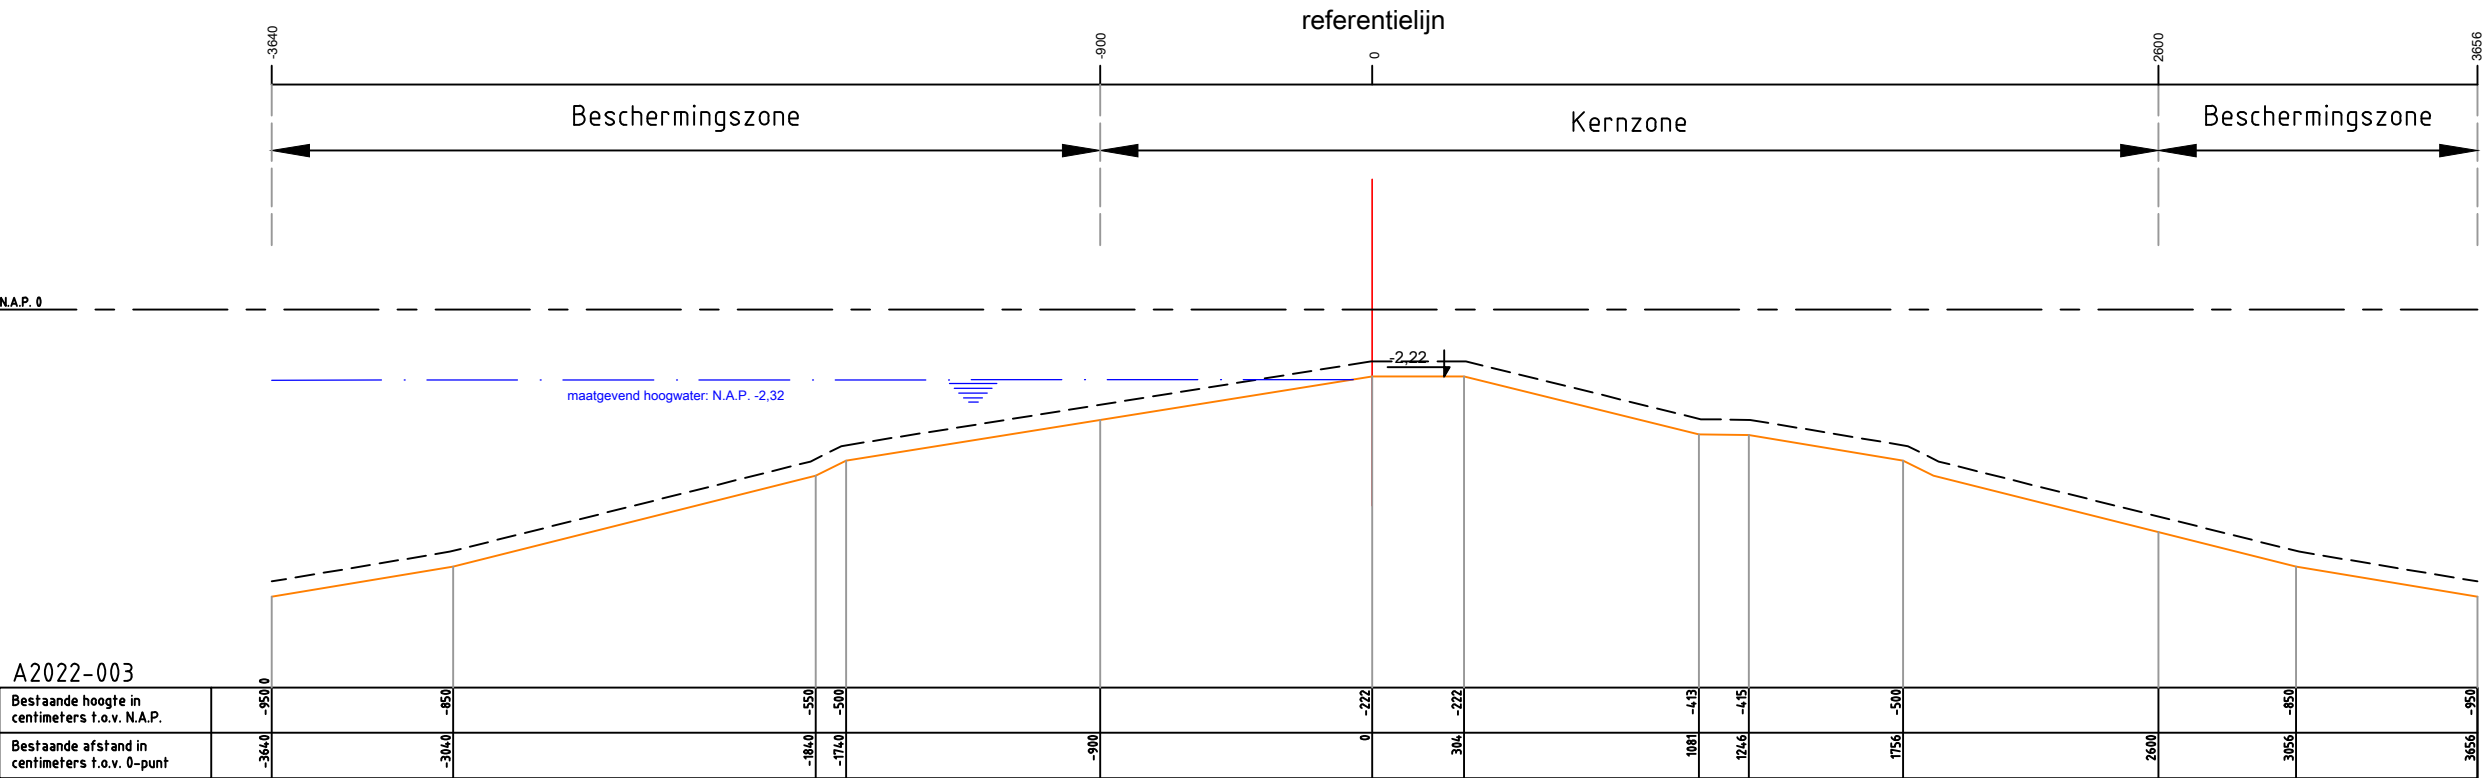

Legenda :

Waterkering

Minimaal profiel

Opmerking:

Hoogtematen in meters t.o.v. NAP

Hoogheemraadschap Amstel, Gooi en Vecht

Postbus 94370
1090 GJ AMSTERDAM

leggerprofiel secundaire waterkering

schaal: 1:250

formaat: A3

plotdatum: 30-10-12

nr. A2022-003

