


BIJLAGE

LEGGERWIJZIGING - TABEL, KAARTEN EN PROFIELEN V229-004 en V240-004 Uitwateringskanaal Naardermeer

leggerboek	dijkvak nieuwe naam	dijkvak oude naam	van/tot metrering oud	van/tot metrering nieuw	opmerking	status	gewoon onderhoud	buitengewoon onderhoud	Maatgevende Hoge Waterstand (m+NAP)	buiten bescher- mingszone buiten	bescher- mingszone buiten	kernzone buiten	dijktafel- hoogte	kruin- breedte	kernzone binnen	maaiveld- hoogte binnenteen	bescher- mingszone binnen	buiten bescher- mingszone binnen
s Graveland	V229-004	V229-004	1155-2170	1155-1815	n.v.t.	waterkerend dijklichaam	gerechtigde	AGV	0,00	-27,95	-21,25	-6,00	0,10	3,00	15,60	-1,90	31,20	32,08
s Graveland	V229-005	V229-004	n.v.t.	1815-1849	damwand in beheer bij Tennet	waterkerend dijklichaam	gerechtigde	AGV	0,00	-27,95	-21,25	-6,00	0,10	3,00	15,60	-1,90	31,20	32,08
s Graveland	V229-006	V229-004	n.v.t.	1849-2170	n.v.t.	waterkerend dijklichaam	gerechtigde	AGV	0,00	-27,95	-21,25	-6,00	0,10	3,00	15,60	-1,90	31,20	32,08
s Graveland	V240-004	V240-004	0-1131	0-545	n.v.t.	waterkerend dijklichaam	gerechtigde	AGV	0,00	-27,95	-21,25	-6,00	0,10	3,00	15,60	-1,90	31,20	32,08
s Graveland	V240-005	V240-004	n.v.t.	545-580	damwand in beheer bij Gasunie	waterkerend dijklichaam	gerechtigde	AGV	0,00	-27,95	-21,25	-6,00	0,10	3,00	15,60	-1,90	31,20	32,08
s Graveland	V240-006	V240-004	n.v.t.	580-1131	n.v.t.	waterkerend dijklichaam	gerechtigde	AGV	0,00	-27,95	-21,25	-6,00	0,10	3,00	15,60	-1,90	31,20	32,08

Omschrijving	Verklaring
legger	openbaar register, als bedoeld in artikel 5.1 van de Waterwet of in artikel 78 tweede lid van de Waterschapswet, waarin ligging, richting, vorm, afmetingen en onderhoudsplichtigen van wateren, waterkeringen en andere waterstaatkundige werken staan aangegeven, alsmede de begrenzingen van kern- en (buiten)beschermingszones van waterkeringen, keurprofiel en profiel van vrije ruimte van waterkeringen, en de beschermingszones van wateren.
dijkvak nieuwe naam	nummer conform leggerwijziging
dijkvak oude naam	dijktrajectnummer van het dijkvak dat (deels) vervangen wordt
maatvoering zoneringen	afstanden zoneringen gerelateerd aan referentielijn (negatief is buitendijs, positief is binnendijs) in meters
maatvoering hoogtes	hoogtematen zijn weergegeven in m t.o.v. NAP
(beschermings)zone	aan een waterstaatswerk grenzende zone, waarin ter bescherming van dat werk voorschriften krachtens de Keur van het waterschap gelden
buitengewoon onderhoud	ook 'groot' onderhoud genaamd: onderhoudswerkzaamheden van constructieve aard, zoals vervanging, reconstructie en ophoging
gewoon onderhoud	maaien, baggeren, snoeien, verwijderen van materiaal en vuil, en herstel van beschadigingen, waaronder herstel van scheuren of gaten

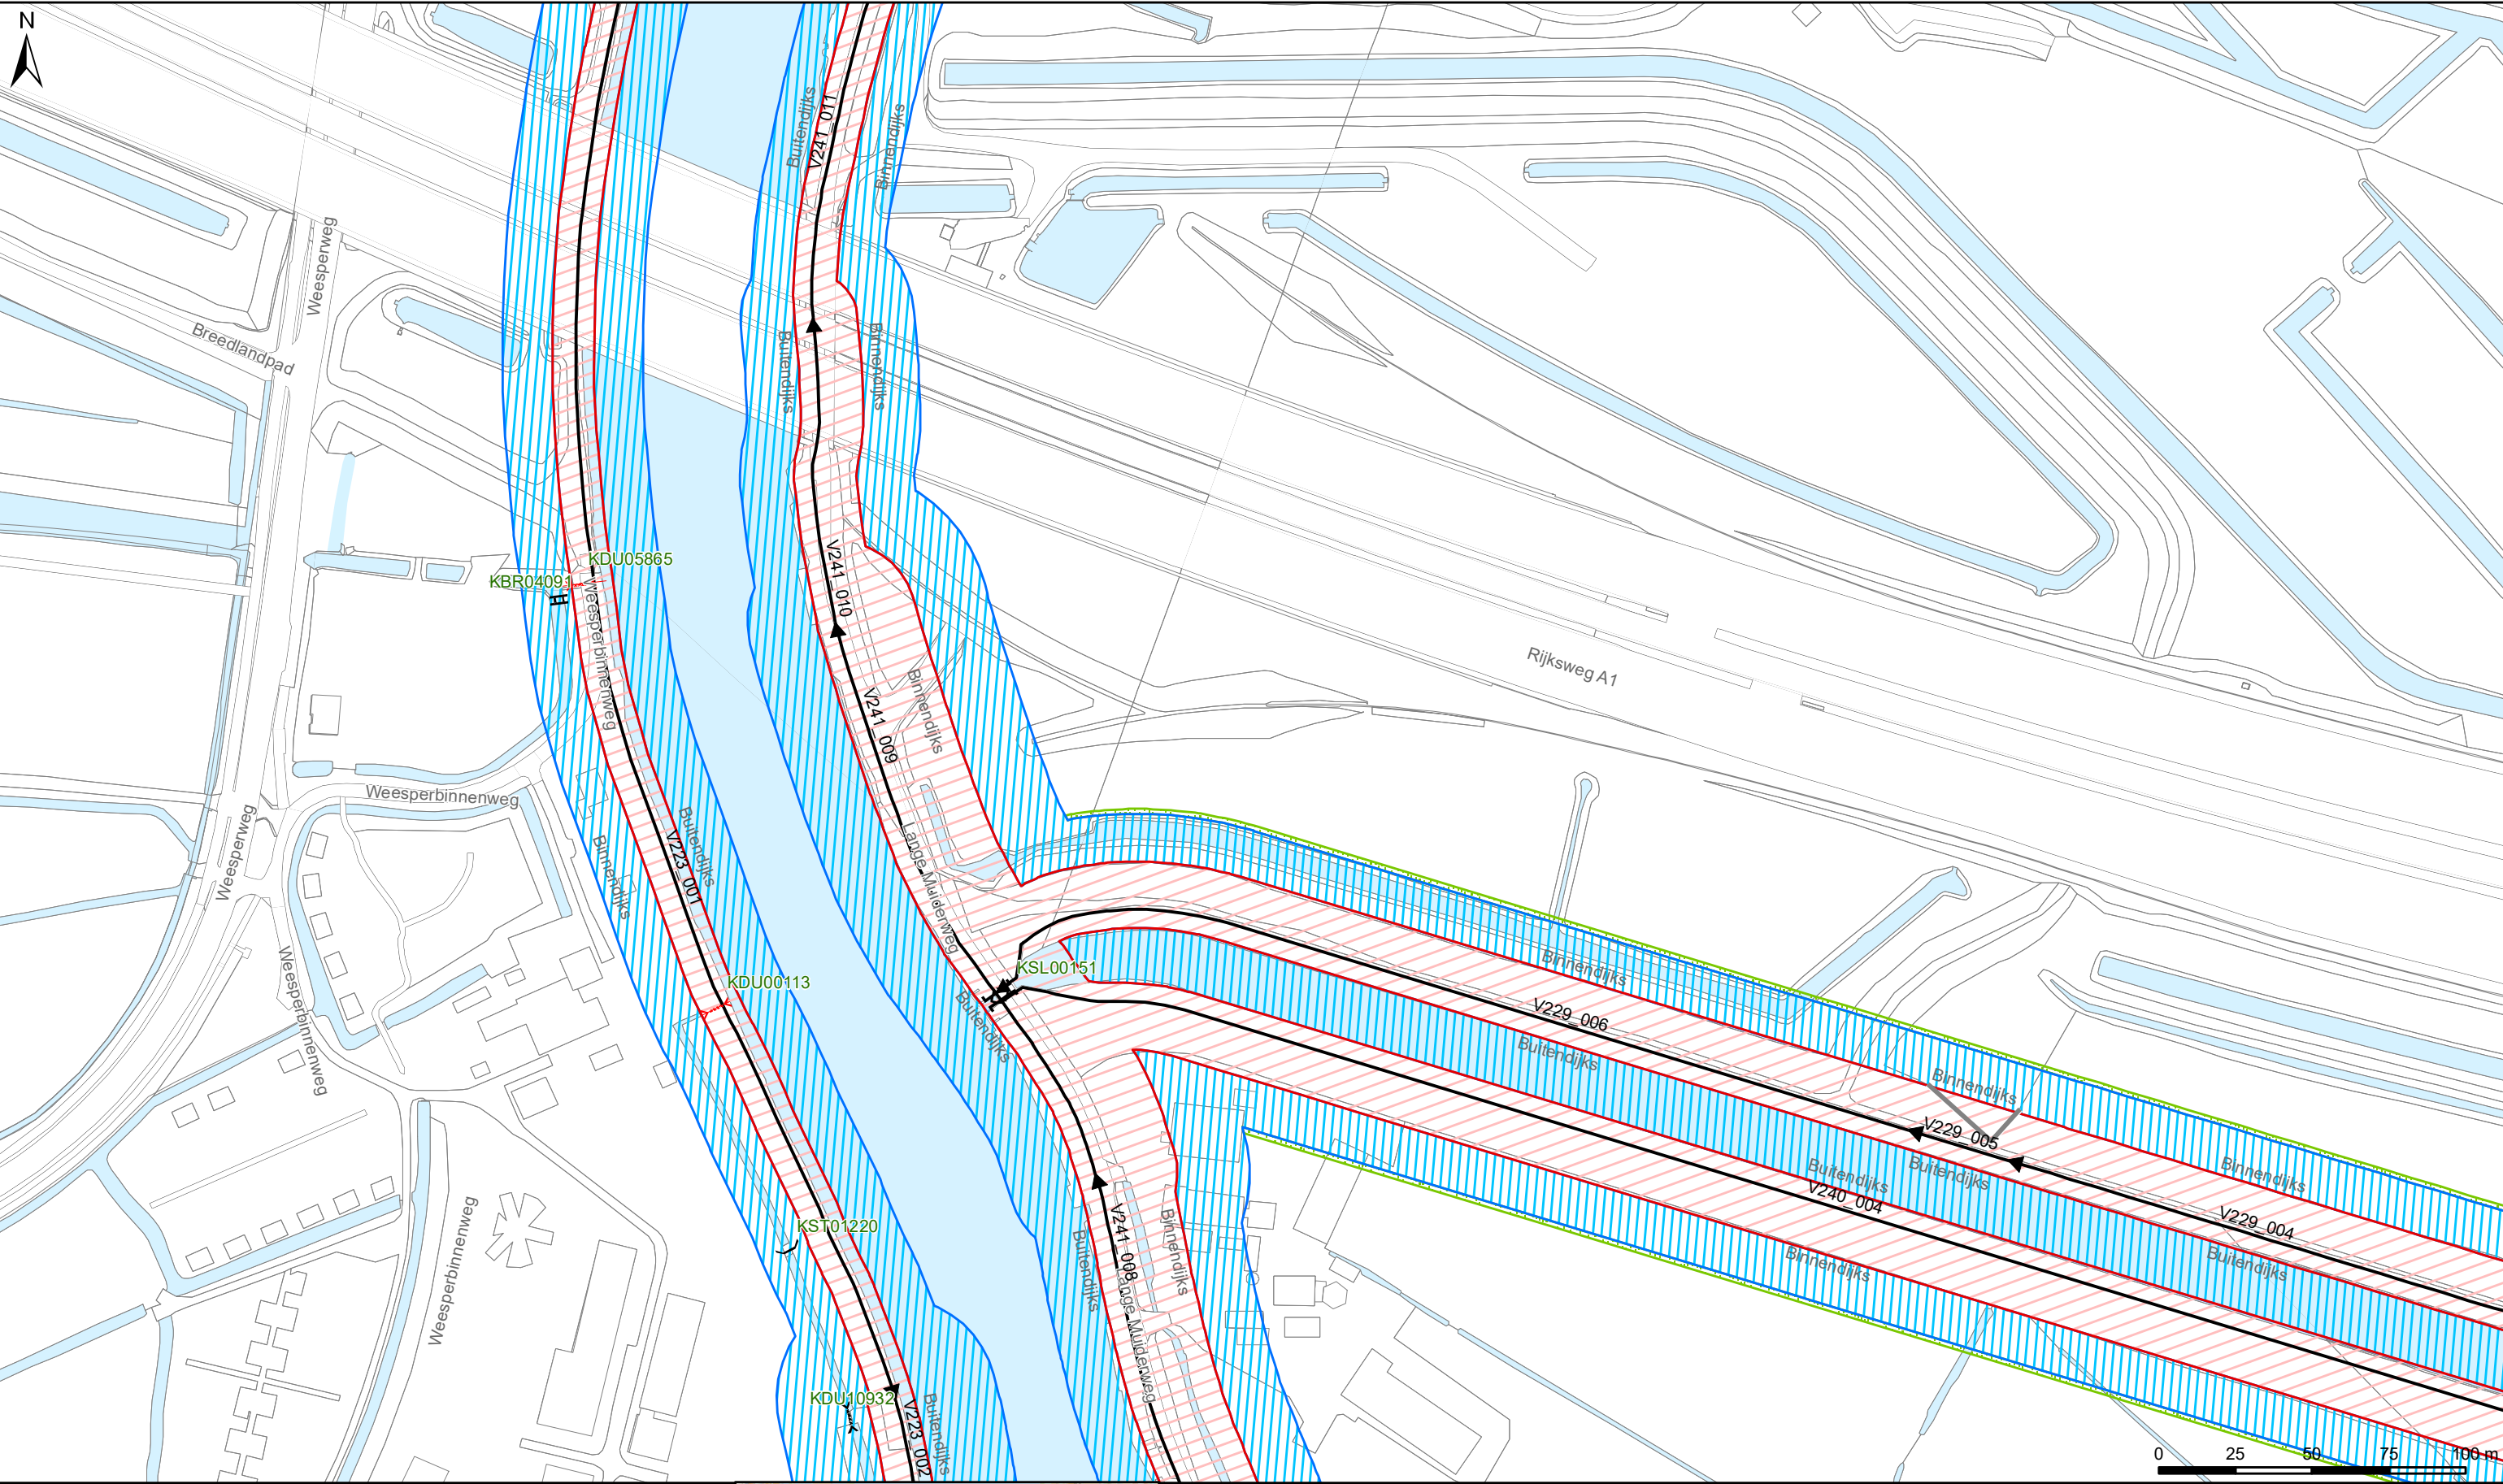

Legenda

Keringen

- Referentielijn
- Kernzone
- Beschermingszone
- Buitenbeschermingszone


Overig

- Water
- Overige topografie

Kunstwerken

- Gemalen
- Bruggen
- Stuwen
- Duikers
- Inlaten
- Sifons
- Sluizen

Damwand

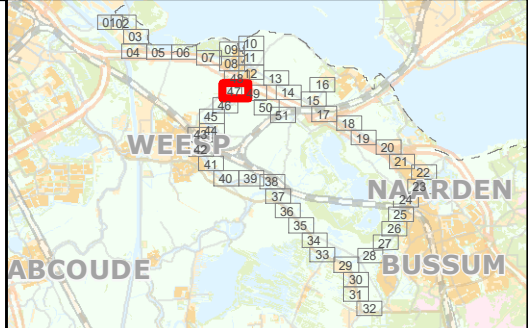

LEGGER VAN SECUNDAIRE KERINGEN IN 'S-GRAVELAND MET DE DAARTOE BEHORENDE KUNSTWERKEN


Vastgesteld bij besluit <BESLUITCODE> d.d. XX-XX-202X

Waterschap Amstel, Gooi en Vecht

Bezoekadres:
Korte Ouderkerkerdijk 7
1096 AC Amsterdam
Tel. 0900-9394

Kaartblad 47

Datum: 19-06-2020 Formaat: A3 Schaal: 1:2.000 Kaartnummer: IB20200060_47

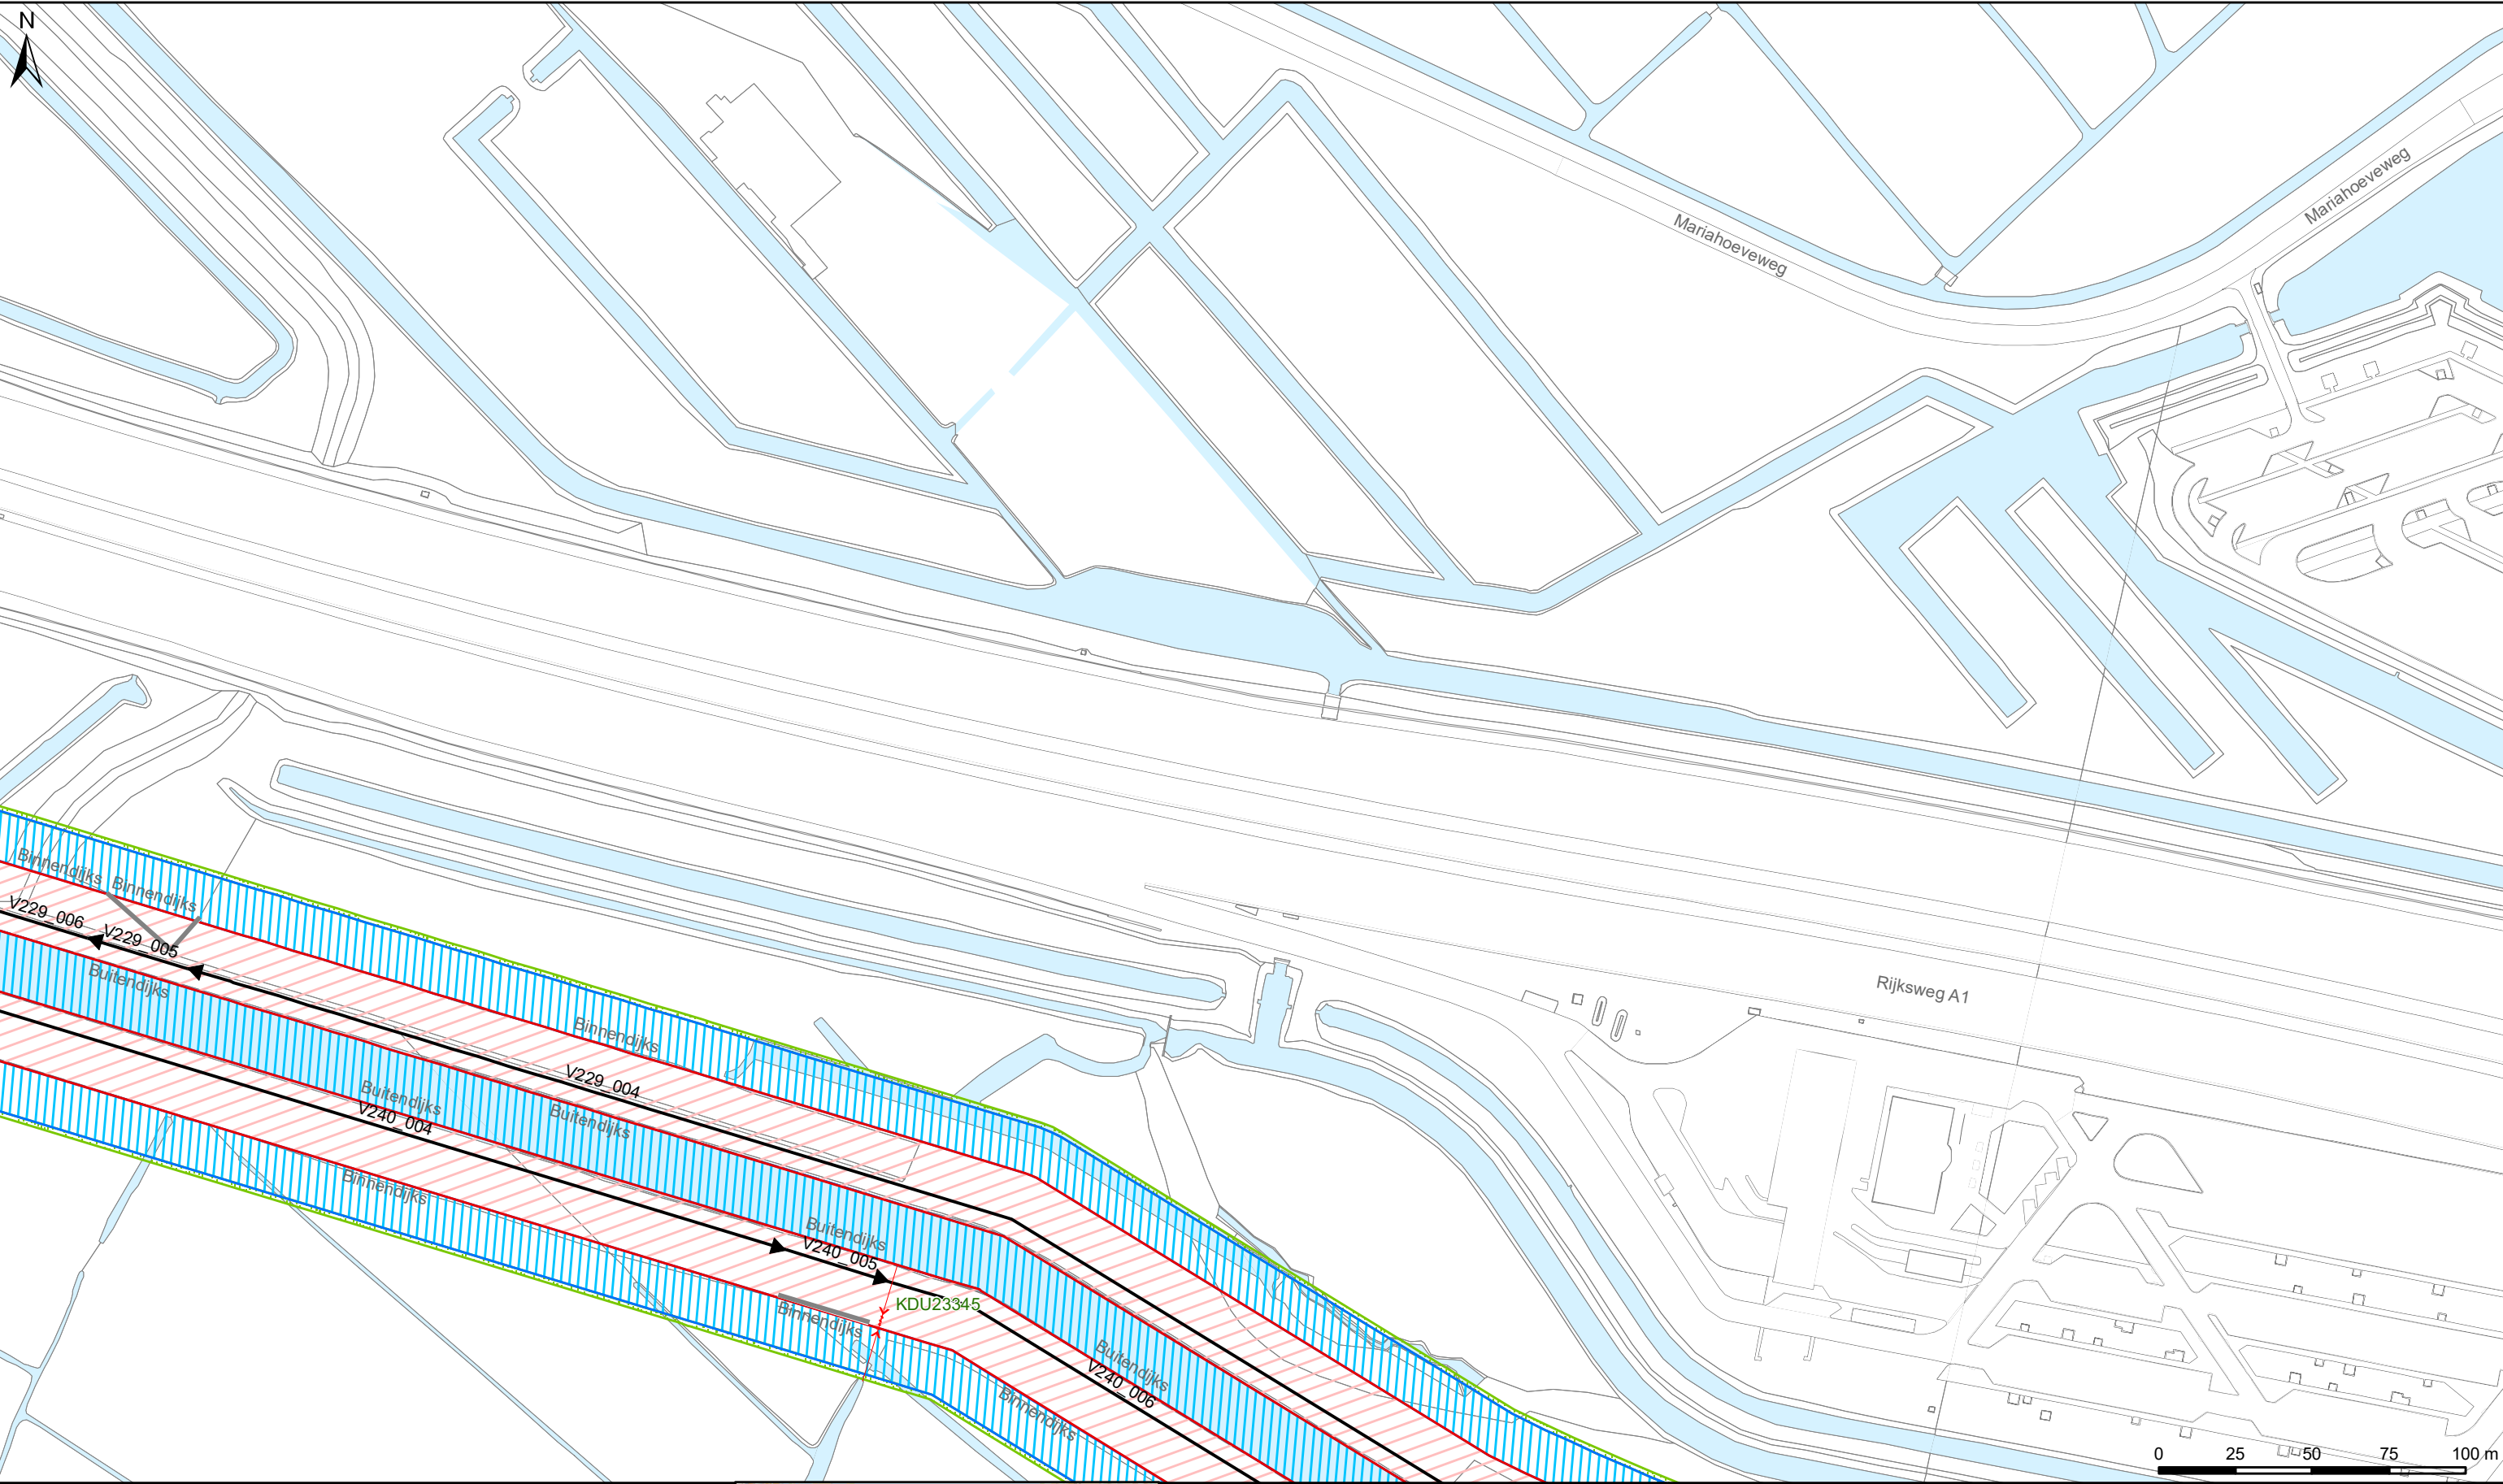


Legenda
Keringen
→ Referentielijn
Kernzone
Beschermingszone
Buitenbeschermingszone

Overig
Water
Overige topografie

Kunstwerken
Gemalen
Bruggen
Stuwen
Duikers
Inlaten
Sifons
Sluizen

Damwand

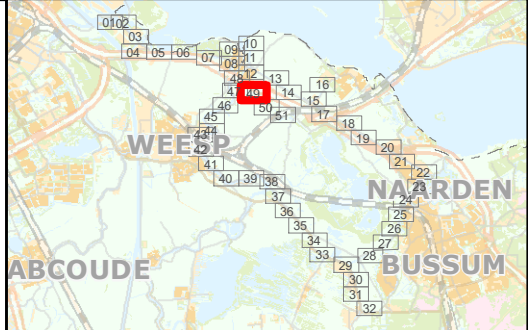

LEGGER VAN SECUNDAIRE KERINGEN IN 'S-GRAVELAND MET DE DAARTOE BEHORENDE KUNSTWERKEN

Vastgesteld bij besluit <BESLUITCODE> d.d. XX-XX-202X

Waterschap Amstel, Gooi en Vecht

Bezoekadres:
Korte Ouderkerkerdijk 7
1096 AC Amsterdam
Tel. 0900-9394


Kaartblad 49

Datum: 19-06-2020

Formaat: A3

Schaal: 1:2.000

Kaartnummer: IB20200060_49

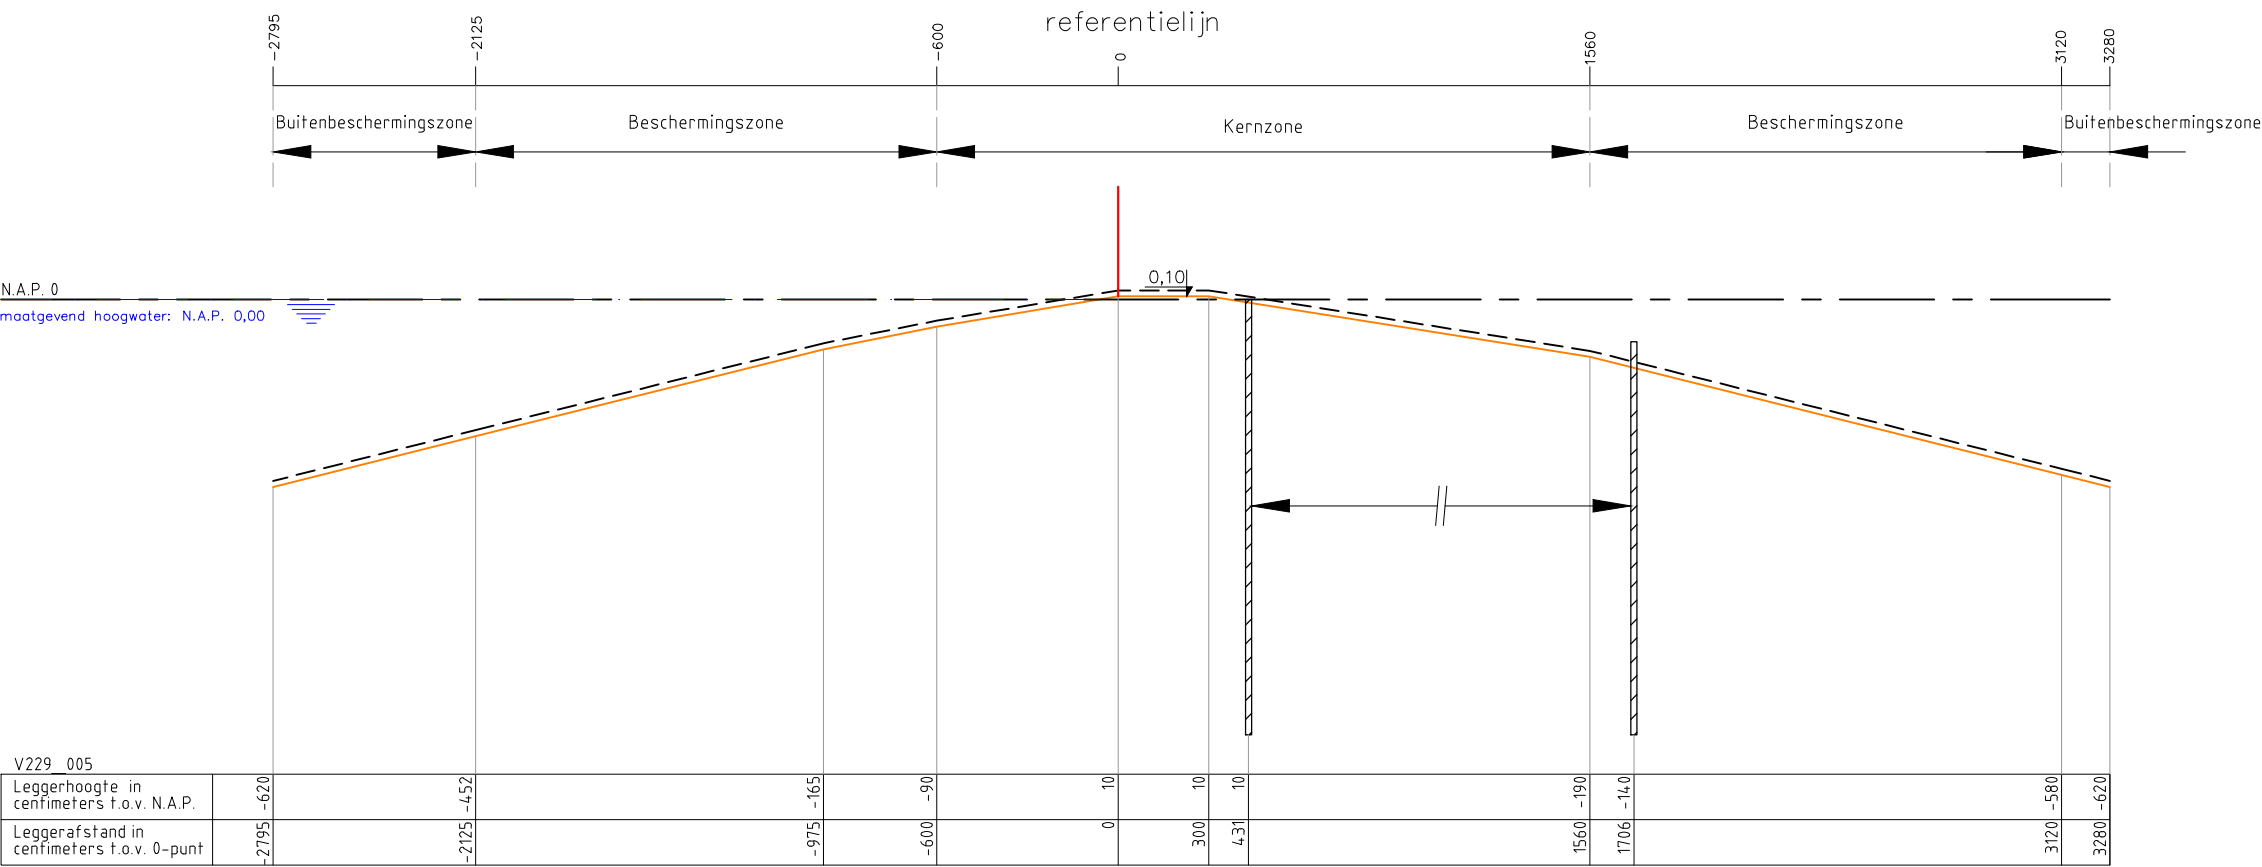

Legenda :

Waterkering

Minimaal profiel

Opmerking:


Hoogtematen in meters t.o.v. NAP

Hoogheemraadschap Amstel, Gooi en Vecht
Postbus 94370
1090 GJ AMSTERDAM



Leggerprofiel secundaire waterkering
Concept

schaal: 1:250	formaat: A3	nr. V229_005
datum: 18-06-2020	code bestuursbesluit: _	

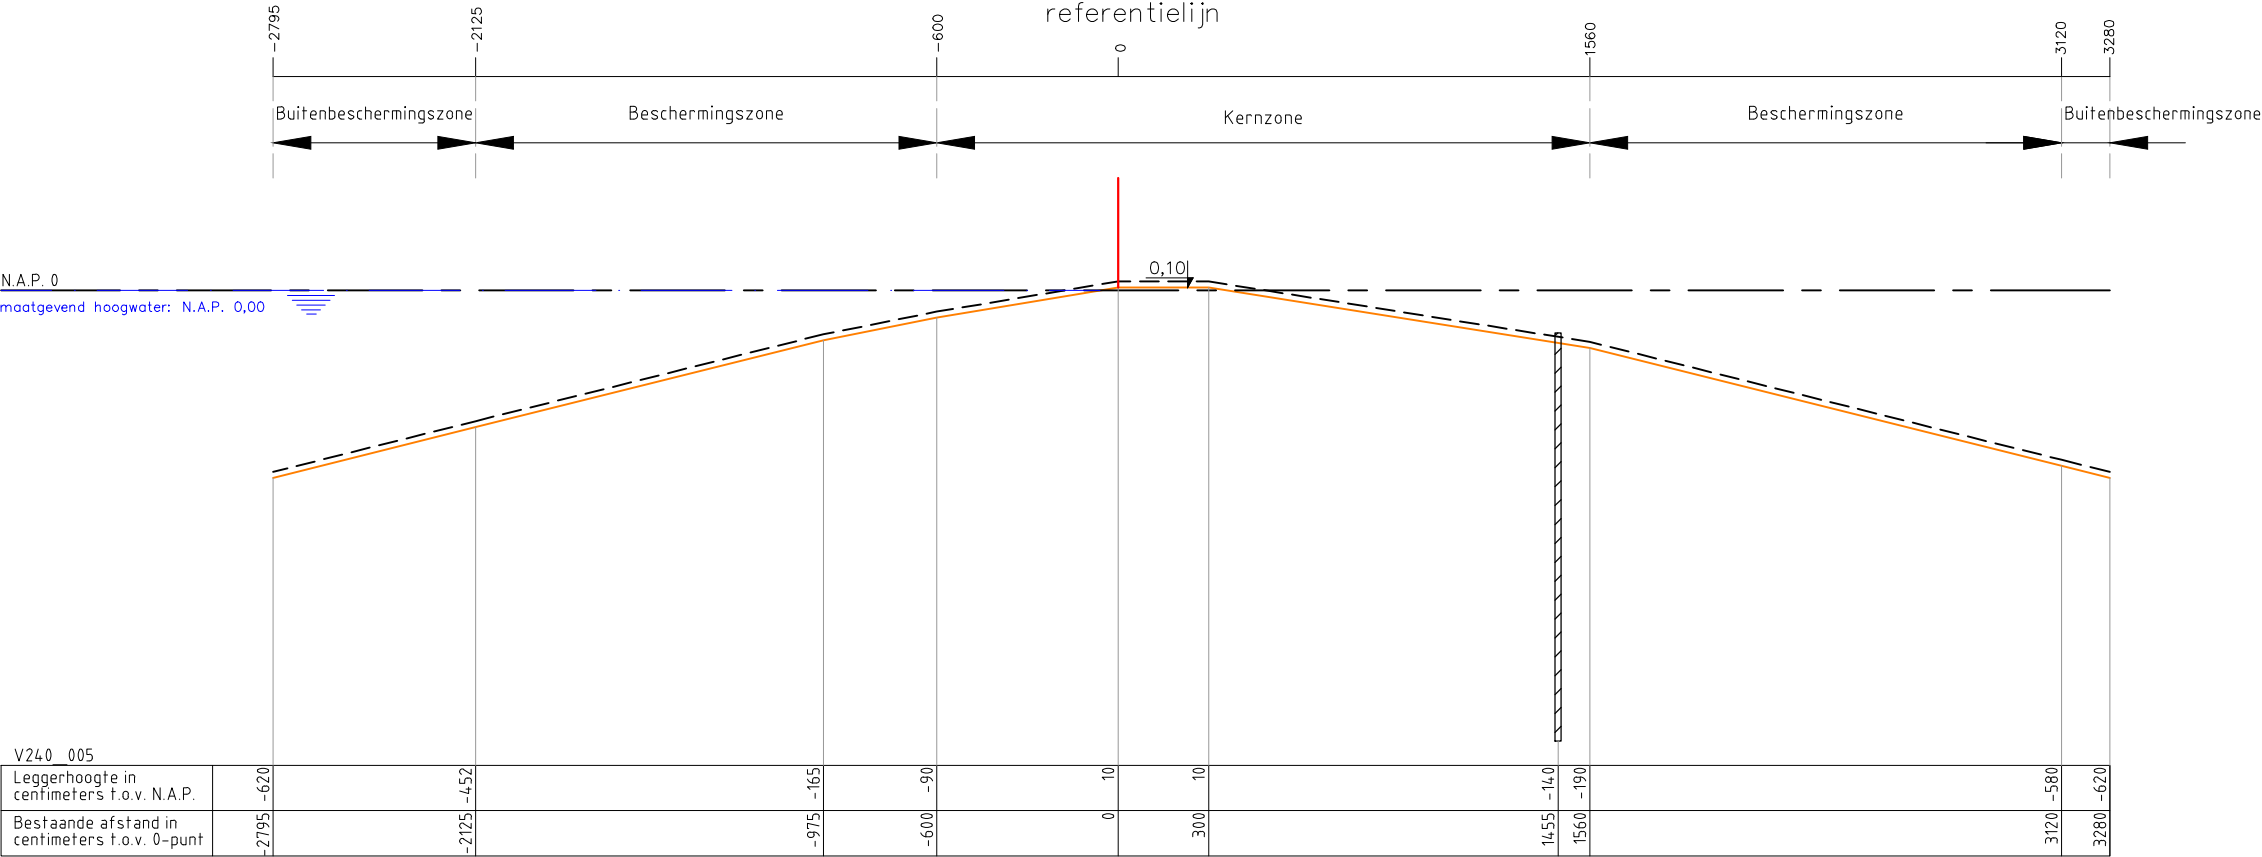

Legenda :

Waterkering

Minimaal profiel

Profiel van vrije ruimte

Waterlijn

Referentielijn

Damwand


Opmerking:
Hoogtematen in meters t.o.v. NAP

Hoogheemraadschap Amstel, Gooi en Vecht
Postbus 94370
1090 GJ AMSTERDAM



Leggerprofiel secundaire waterkering
Concept

schaal: 1:250	formaat: A3	nr. V240_005
datum: 18-06-2020	code bestuursbesluit: _	

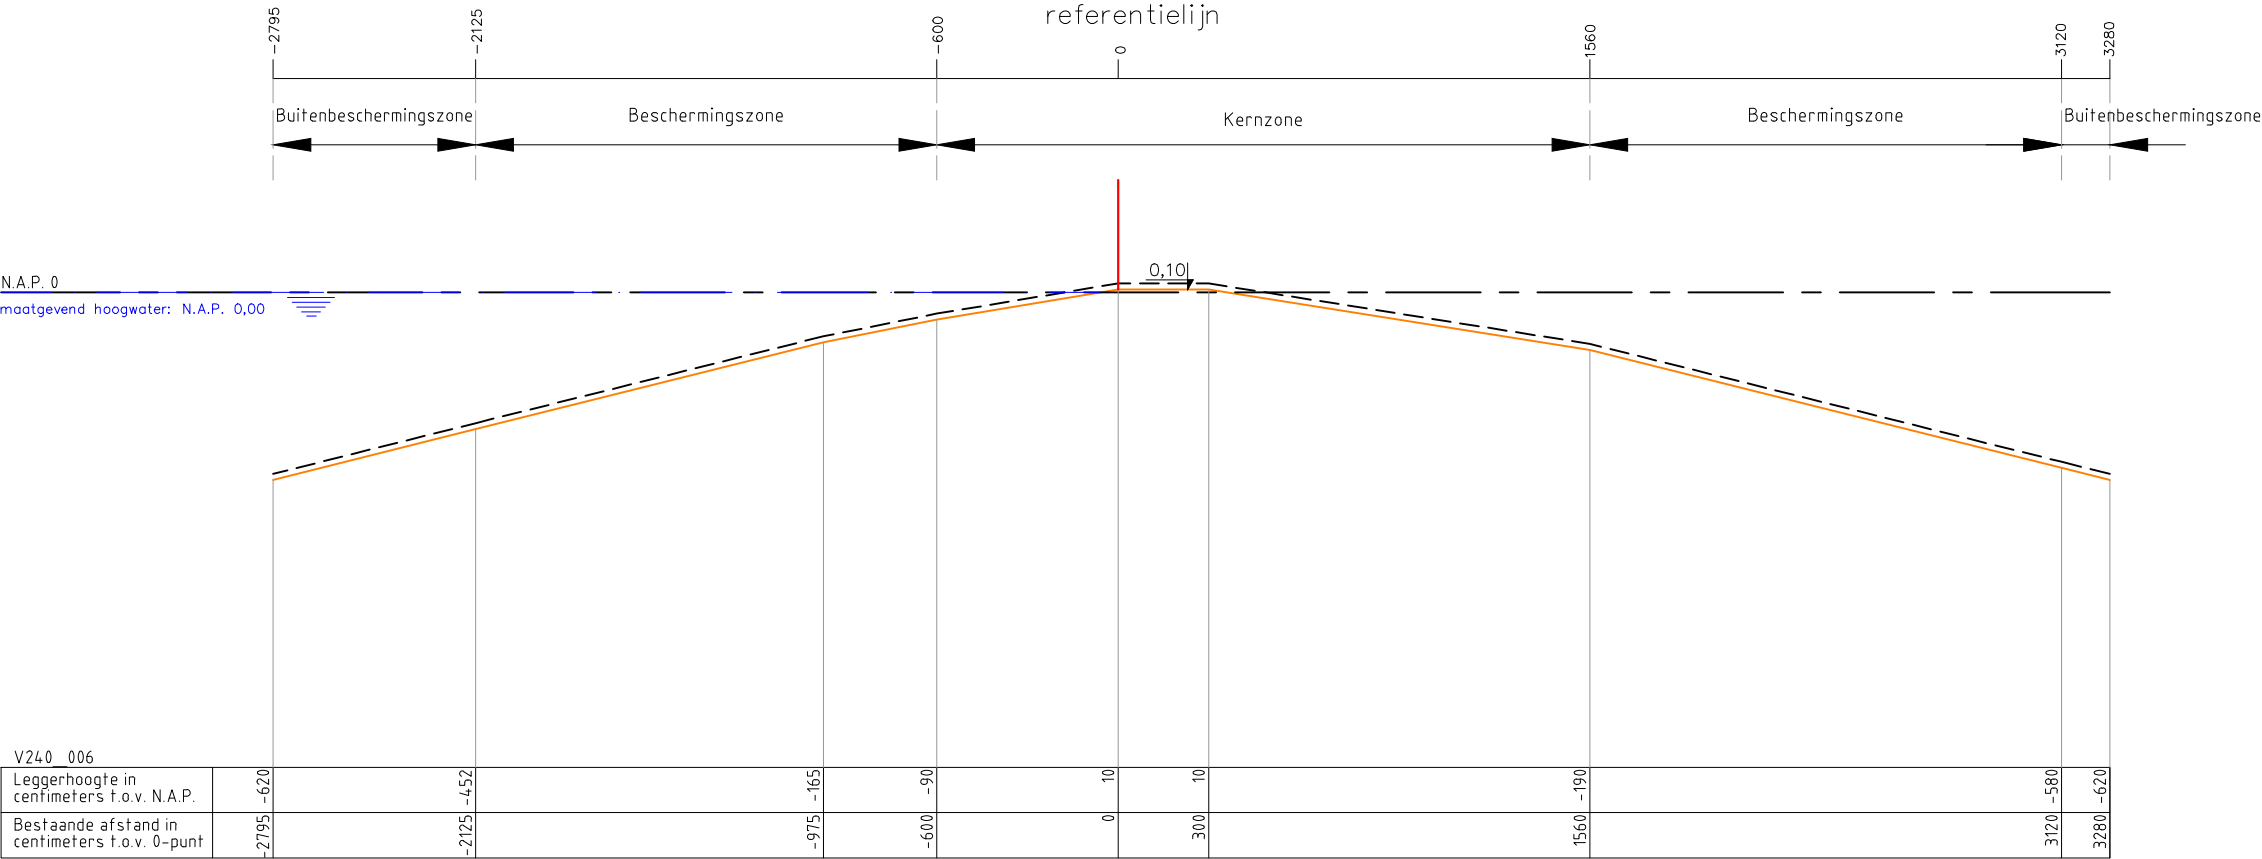

Legenda :

Waterkering

Minimaal profiel

Profiel van vrije ruimte

Waterlijn

Referentielijn

Opmerking:
Hoogtematen in meters t.o.v. NAP

Hoogheemraadschap Amstel, Gooi en Vecht

Postbus 94370
1090 GJ AMSTERDAM

Leggerprofiel secundaire waterkering

Concept



schaal: 1:250	formaat: A3	nr. V240_006
datum: 18-06-2020	code bestuursbesluit: _	