


LEGGER VAN SECUNDAIRE KERINGEN IN VECHT NOORD MET DE DAARTOE BEHORENDE KUNSTWERKEN

V246_019	VO2-246B	18	19	3735	Gerechtigde	AGV	0,00	n.v.t.	-24,90	-6,00	0,10	3,80	8,55	-2,19	26,77	n.v.t.
V246_020	VO2-246B	19	19	3880	Gerechtigde	AGV	0,00	n.v.t.	-8,10	-6,00	0,10	6,40	8,81	-1,51	11,80	n.v.t.
V246_021	VO2-246B	19	20	4180	Gerechtigde	AGV	0,00	n.v.t.	-21,70	-6,00	0,10	5,80	9,96	-2,29	24,27	n.v.t.
V246_022	VO2-246B	19	21	4645	Gerechtigde	AGV	0,00	n.v.t.	-25,40	0,00	0,10	3,00	3,00	n.v.t.**	28,40	n.v.t.
V246_023	VO2-246B	20	21	4940	Gerechtigde	AGV	0,00	n.v.t.	-23,20	0,00	0,10	3,00	3,00	n.v.t.**	20,20	n.v.t.
V246_024	VO2-246B	21	21	eind	Gerechtigde	AGV	0,00	n.v.t.	-21,80	0,00	0,10	3,00	3,00	n.v.t.**	26,40	n.v.t.
V247_001	VO2-247B	9	11	eind	Gerechtigde	AGV	0,00	n.v.t.	-37,27	-6,00	0,10	3,00	19,59	-0,94	53,00	n.v.t.
V259_001	VT2-259X	15	15	400	Gerechtigde	AGV	0,00	n.v.t.	-19,79	-6,00	0,10	3,00	16,62	-1,30	33,00	n.v.t.
V259_002	VT2-259X	14	15	600	Gerechtigde	AGV	0,00	n.v.t.	-18,78	-6,00	0,10	3,00	13,60	-1,30	28,96	n.v.t.
V259_003	VT2-259X	12	15	1400	Gerechtigde	AGV	0,00	n.v.t.	-17,16	-6,00	0,10	3,00	7,53	-1,30	19,16	n.v.t.
V259_004	VT2-259X	10	12	1600	Gerechtigde	AGV	0,00	n.v.t.	-13,26	-6,00	0,10	3,00	11,04	-1,50	18,76	n.v.t.
V259_005	VT2-259X	10	11	1900	Gerechtigde	AGV	0,00	n.v.t.	-8,64	-6,00	0,10	3,00	8,34	-1,05	14,68	n.v.t.
V259_006	VT2-259X	10	11	eind	Gerechtigde	AGV	0,00	n.v.t.	-16,80	-6,00	0,10	3,00	9,04	-0,85	23,27	n.v.t.
V261_001	VO2-261B	15	18	eind	Gerechtigde	AGV	0,00	n.v.t.	-18,20	3,00	0,10	3,00	9,19	-1,17	24,85	n.v.t.
V262_001	VO2-262C	23	24	100	Gerechtigde	AGV	0,00	n.v.t.	-21,80	-6,00	0,10	3,69	9,32	-2,29	22,74	n.v.t.
V262_002	VO2-262C	23	23	430	Gerechtigde	AGV	0,00	n.v.t.	-24,80	-6,00	0,10	6,35	10,70	-2,22	39,22	n.v.t.
V262_003	VO2-262C	22	23	675	Gerechtigde	AGV	0,00	n.v.t.	-12,80	-6,00	0,10	3,96	11,26	-2,20	17,86	n.v.t.
V262_004	VO2-262C	22	22	925	Gerechtigde	AGV	0,00	n.v.t.	-25,70	-6,00	0,10	3,80	12,20	-2,50	30,80	n.v.t.
V262_005	VO2-262C	22	22	1050	Gerechtigde	AGV	0,00	n.v.t.	-28,40	-6,00	0,10	4,47	14,21	-1,49	40,03	n.v.t.
V262_006	VO2-262C	20	22	1530	Gerechtigde	AGV	0,00	n.v.t.	-34,60	-6,00	0,10	5,80	9,11	-2,23	31,86	n.v.t.
V262_007	VO2-262C	20	21	1950	Gerechtigde	AGV	0,00	n.v.t.	-27,32	-6,00	0,10	3,58	11,54	-1,77	34,06	n.v.t.
V262_008	VO2-262C	19	20	2660	Gerechtigde	AGV	0,00	n.v.t.	-21,40	-6,00	0,10	6,85	14,91	-0,46	33,07	n.v.t.
V262_009	VO2-262C	19	19	2830	Gerechtigde	AGV	0,00	n.v.t.	-7,80	-6,00	0,10	4,11	7,50	-2,25	12,00	n.v.t.
V262_010	VO2-262C	18	19	eind	Gerechtigde	AGV	0,00	n.v.t.	-11,40	-6,00	0,10	4,50	8,90	-2,12	11,16	n.v.t.
V262_011	VO2-262C	19	20	2335	Gerechtigde	AGV	0,00	n.v.t.	-11,20	-5,40	0,10	3,00	5,20	-0,84	14,35	n.v.t.
V263_001	VO2-263C	26	27	575	Gerechtigde	AGV	0,00	n.v.t.	-24,40	-6,00	0,10	2,46	7,00	-2,33	21,08	n.v.t.
V263_002	VO2-263C	25	27	1000	Gerechtigde	AGV	0,00	n.v.t.	-12,80	-6,00	0,10	3,57	10,10	-1,99	17,12	n.v.t.
V263_003	VO2-263C	24	26	1590	Gerechtigde	AGV	0,00	n.v.t.	-31,40	-6,00	0,10	3,57	9,90	-2,00	37,10	n.v.t.
V263_004	VO2-263C	24	24	1780	Gerechtigde	AGV	0,00	n.v.t.	-20,64	-6,00	0,10	3,70	11,36	-1,88	27,10	n.v.t.
V263_005	VO2-263C	24	24	1940	Gerechtigde	AGV	0,00	n.v.t.	-7,40	-6,00	0,10	5,45	12,40	-2,30	19,42	n.v.t.
V263_006	VO2-263C	23	24	eind	Gerechtigde	AGV	0,00	n.v.t.	-21,80	-6,00	0,10	3,69	9,32	-2,29	22,74	n.v.t.
V264_001	VO2-264B	27	28	eind	Gerechtigde	AGV	0,00	n.v.t.	-16,20	3,00	0,10	3,00	7,71	-1,29	19,13	n.v.t.
V280_001	VO2-280B	29	30	400	Gerechtigde	AGV	0,00	n.v.t.	-19,08	-6,00	0,10	3,00	13,12	-1,30	27,61	n.v.t.
V280_002	VO2-280B	29	29	eind	Gerechtigde	AGV	0,00	n.v.t.	-28,38	-6,00	0,10	3,00	28,06	-1,30	52,38	n.v.t.
V281_001	VO2-281B	29	29	300	Gerechtigde	AGV	0,00	n.v.t.	-28,84	-6,00	0,10	3,00	26,89	-1,30	48,81	n.v.t.
V281_002	VO2-281B	29	29	eind	Gerechtigde	AGV	0,00	n.v.t.	-28,30	-6,00	0,10	3,00	23,73	-1,67	43,47	n.v.t.
V282_001*	VO2-282C	29	29	500	Gerechtigde	AGV	0,00	-27,68	-22,68	-8,68	0,10	3,00	7,20	-1,00	21,20	26,20
V282_002	VO2-282C	28	29	750	Gerechtigde	AGV	0,00	n.v.t.	-24,20	-6,00	0,10	3,00	26,27	-1,66	43,42	n.v.t.
V282_003	VO2-282C	28	28	900	Gerechtigde	AGV	0,00	n.v.t.	-24,09	-6,00	0,10	3,00	25,51	-1,30	44,01	n.v.t.
V282_004	VO2-282C	28	28	eind	Gerechtigde	AGV	0,00	n.v.t.	-19,75	-6,00	0,10	3,00	8,74	-1,30	23,12	n.v.t.
V284_001	VO2-284C	21	21	200	Gerechtigde	AGV	0,00	n.v.t.	-22,80	-3,00	0,10	8,60	12,50	-2,69	31,53	n.v.t.
V284_002	VO2-284C	21	21	360	Gerechtigde	AGV	0,00	n.v.t.	-27,60	-3,00	0,10	5,67	12,70	-1,01	34,67	n.v.t.
V284_003	VO2-284C	21	22	435	Gerechtigde	AGV	0,00	n.v.t.	-28,00	-3,00	0,10	6,48	9,90	-1,04	31,82	n.v.t.
V284_004	VO2-284C	22	22	640	Gerechtigde	AGV	0,00	n.v.t.	-27,80	-3,00	0,10	4,86	9,15	-2,40	26,75	n.v.t.

LEGGER VAN SECUNDAIRE KERINGEN IN VECHT NOORD MET DE DAARTOE BEHORENDE KUNSTWERKEN

V284_005	VO2-284C	22	22	665	Gerechtigde	AGV	0,00	n.v.t.	-15,40	-3,00	0,10	4,86	9,15	-2,40	26,75	n.v.t.
V284_006	VO2-284C	22	22	720	Gerechtigde	AGV	0,00	n.v.t.	-16,00	-9,00	0,10	4,73	18,10	-0,93	38,44	n.v.t.
V284_007	VO2-284C	22	23	1030	Gerechtigde	AGV	0,00	n.v.t.	-16,36	-9,00	0,10	3,24	7,80	-2,25	25,51	n.v.t.
V284_008	VO2-284C	23	23	1200	Gerechtigde	AGV	0,00	n.v.t.	-18,60	-3,00	0,10	2,83	9,97	-1,60	28,57	n.v.t.
V284_009	VO2-284C	23	23	1240	Gerechtigde	AGV	0,00	n.v.t.	-16,40	-3,00	0,10	6,90	17,70	-2,20	44,49	n.v.t.
V284_010	VO2-284C	23	23	1360	Gerechtigde	AGV	0,00	n.v.t.	-16,80	-3,00	0,10	3,80	12,30	-2,20	39,09	n.v.t.
V284_011	VO2-284C	23	24	1875	Gerechtigde	AGV	0,00	n.v.t.	-33,00	-3,00	0,10	5,66	16,60	-1,30	42,40	n.v.t.
V284_012	VO2-284C	24	24	1935	Gerechtigde	AGV	0,00	n.v.t.	-22,20	-6,00	0,10	3,44	8,22	-1,49	28,05	n.v.t.
V284_013	VO2-284C	24	25	2260	Gerechtigde	AGV	0,00	n.v.t.	-14,90	-3,00	0,10	2,70	9,92	-2,43	23,46	n.v.t.
V284_014	VO2-284C	25	26	2565	Gerechtigde	AGV	0,00	n.v.t.	-20,30	-6,00	0,10	3,68	7,62	-2,70	17,02	n.v.t.
V284_015	VO2-284C	25	26	eind	Gerechtigde	AGV	0,00	n.v.t.	-13,20	-3,00	0,10	2,72	11,91	-2,25	23,01	n.v.t.


Omschrijving	Verklaring
Dijkvak nieuwe naam	Eenduidige nummering van dijkvakken (bijvoorbeeld V224_003)
Dijktraject oude naam	Dijktraject nummer dat voorheen gehanteerd werd
Eerste kaartblad	Eerste kaart in boek waar dijkvak ligt en leggerprofiel geldt
Laatste kaartblad	Laatste kaart in boek waar dijkvak ligt en leggerprofiel geldt
Maatvoering zoneringen	Afstanden zoneringen gerelateerd aan referentielijn (negatief is buitendijks, positief is binnendijks) zijn in meters.
Maatvoering hoogtes	De hoogtematen zijn weergegeven in m t.o.v. NAP
*	Profiel en zoneringen uit legger 2007. Op dit traject wordt naar verwachting binnen 5 jaar een dijkverbetering opgestart.
**	Verholen kering: maaiveldhoogte niet van toepassing

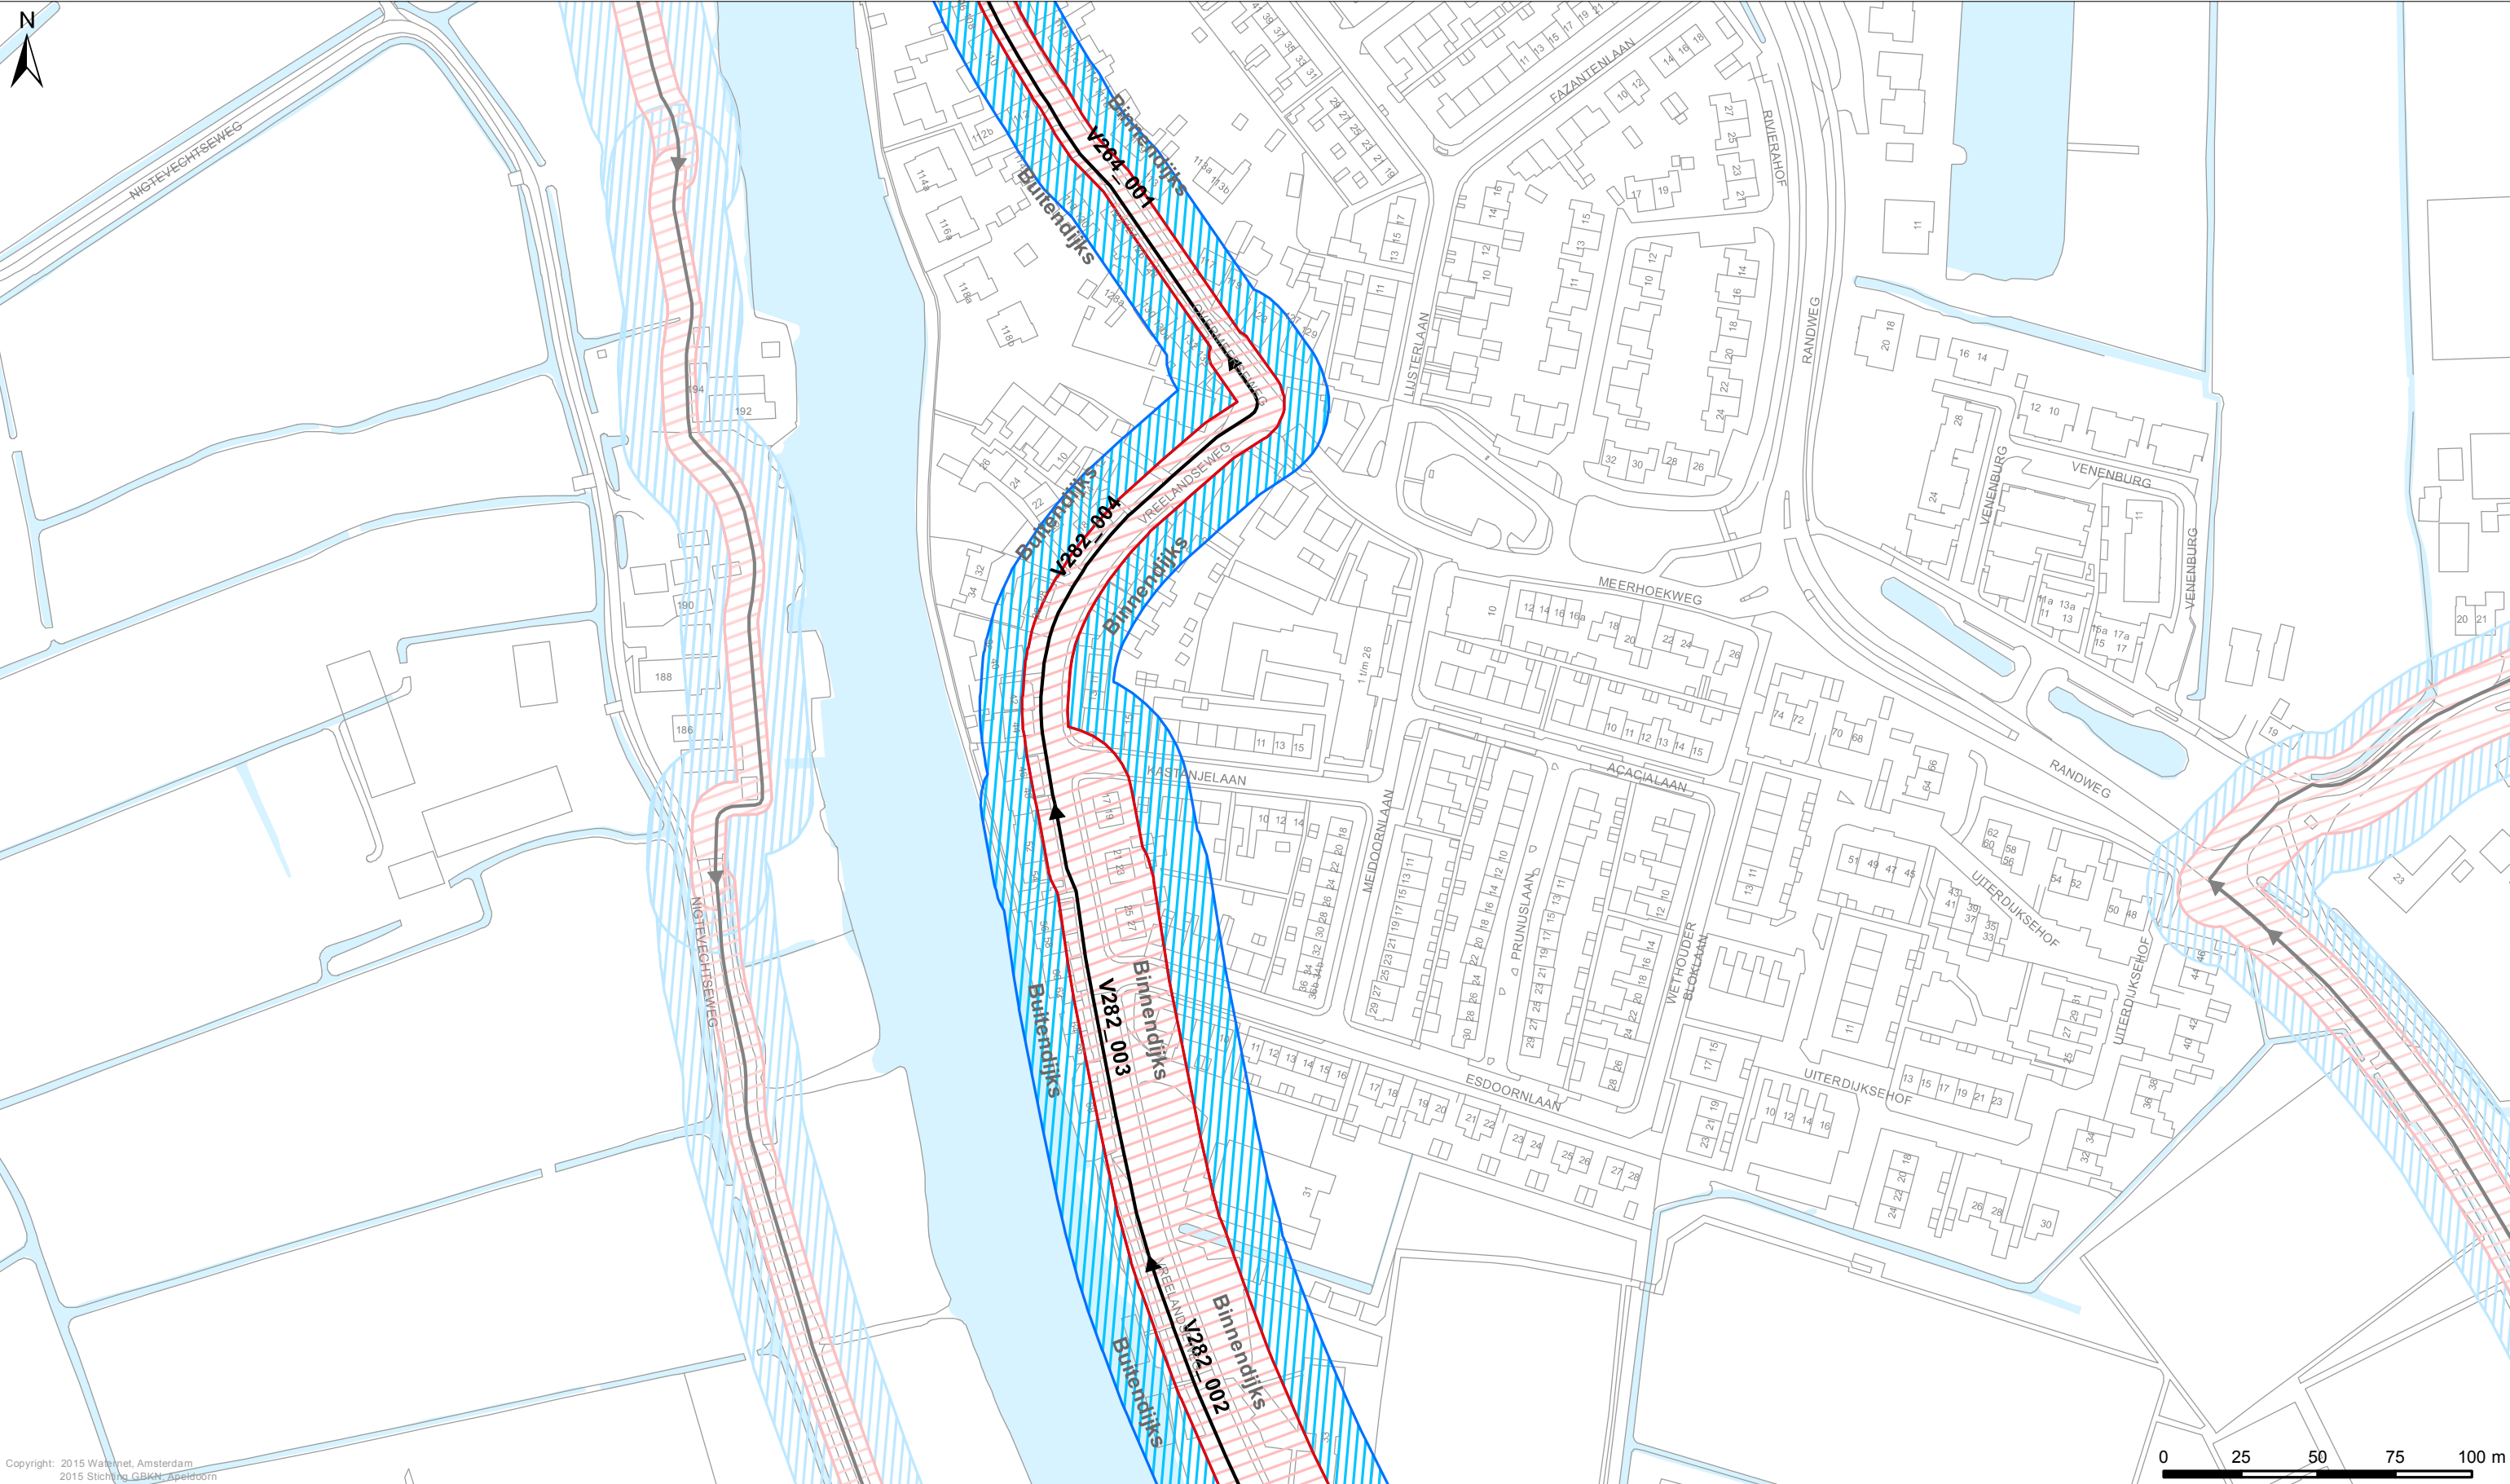

Copyright: 2015 Watermet, Amsterdam
2015 Stichting GBAV, Apeldoorn

- Legenda**
- Keringen**
- Referentielijn
 - Kernzone
 - Binnenbeschermingszone
 - Buitenbeschermingszone
- Overig**
- Afwijkende onderhoudsverplichting
 - Water
 - Overige topografie

- Kunstwerken**
- Gemalen
 - Bruggen
 - Stuwen
 - Duikers
 - Inlaten
 - Sifons
 - Sluizen

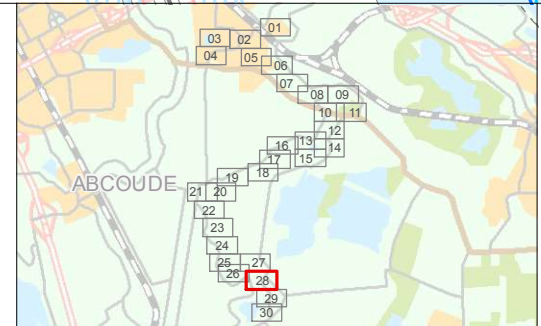

LEGGER VAN DE SECUNDAIRE WATERKERINGEN IN VECHT NOORD MET DE DAARTOE BEHORENDE KUNSTWERKEN

Vastgesteld door het Algemeen Bestuur van het Hoogheemraadschap Amstel, Gooi en Vecht bij besluit AB BBV15.0226 d.d. 02-07-2015

Dr. Ir. G.M. van den Top
dijkgraaf


Drs. H.J. Kelderman
secretaris-directeur

Hoogheemraadschap Amstel, Gooi en Vecht

Bezoekadres:
Korte Ouderkerkerdijk 7
1096 AC Amsterdam
Tel. 0900-9394

Kaartblad 28

Datum: 17-04-2015	Formaat: A3	Schaal: 1:2.000	Kaartnummer: IB20150090_28
-------------------	-------------	-----------------	----------------------------

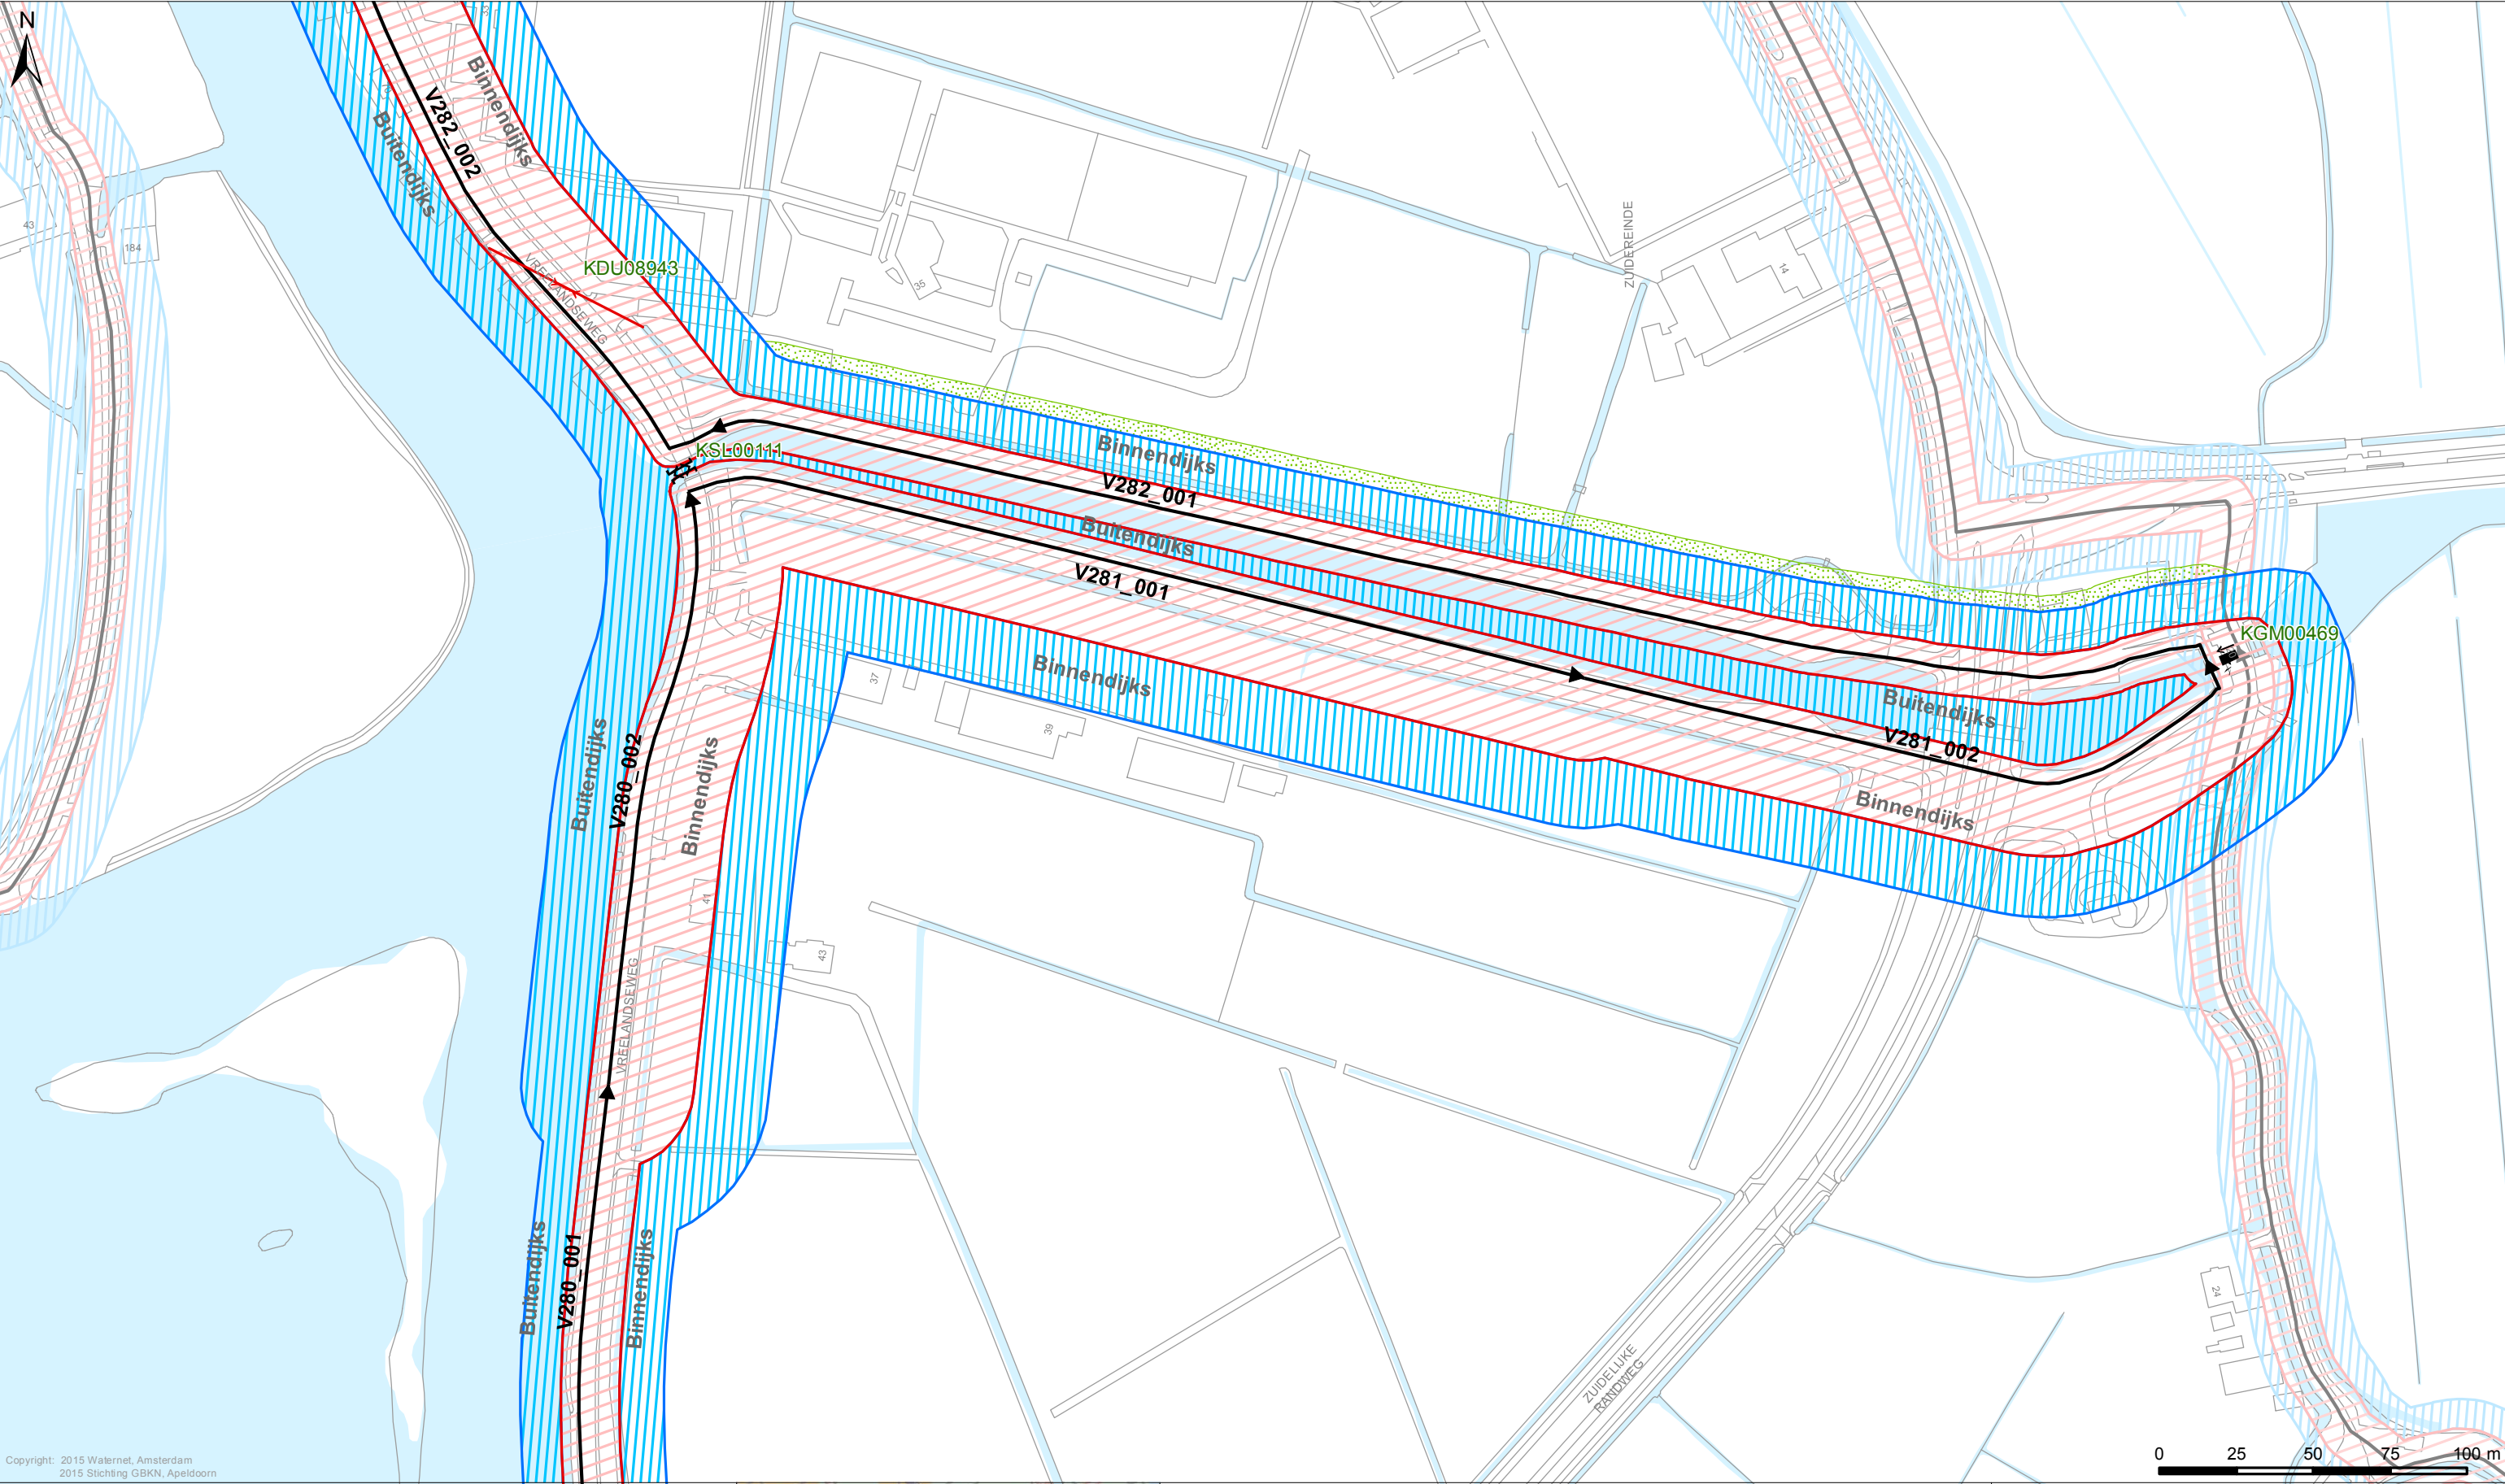

Copyright: 2015 Walnetel, Amsterdam
2015 Stichting GBKN, Apeldoorn

Legenda

Keringen


- Referentielijn
- Kernzone
- Binnenbeschermingszone
- Buitenbeschermingszone

Overig

- Afwijkende onderhoudsverplichting
- Water
- Overige topografie

Kunstwerken

- Gemalen
- Bruggen
- Stuwen
- Duikers
- Inlaten
- Sifons
- Sluizen

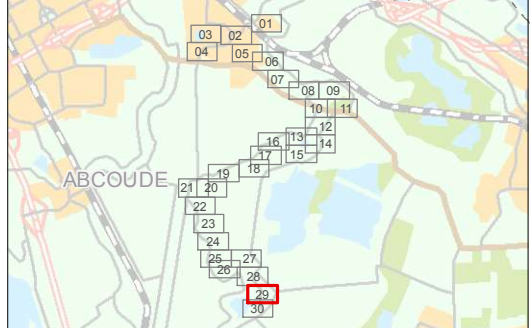

LEGGER VAN DE SECUNDAIRE WATERKERINGEN IN VECHT NOORD MET DE DAARTOE BEHORENDE KUNSTWERKEN

Vastgesteld door het Algemeen Bestuur van het Hoogheemraadschap Amstel, Gooi en Vecht bij besluit AB BBV15.0226 d.d. 02-07-2015

Dr. Ir. G.M. van den Top
dijkgraaf


Drs. H.J. Kelderman
secretaris-directeur

Hoogheemraadschap Amstel, Gooi en Vecht

Bezoekadres:
Korte Ouderkerkerdijk 7
1096 AC Amsterdam
Tel. 0900-9394

Kaartblad 29

Datum: 17-04-2015	Formaat: A3	Schaal: 1:2.000	Kaartnummer: IB20150090_29
-------------------	-------------	-----------------	----------------------------

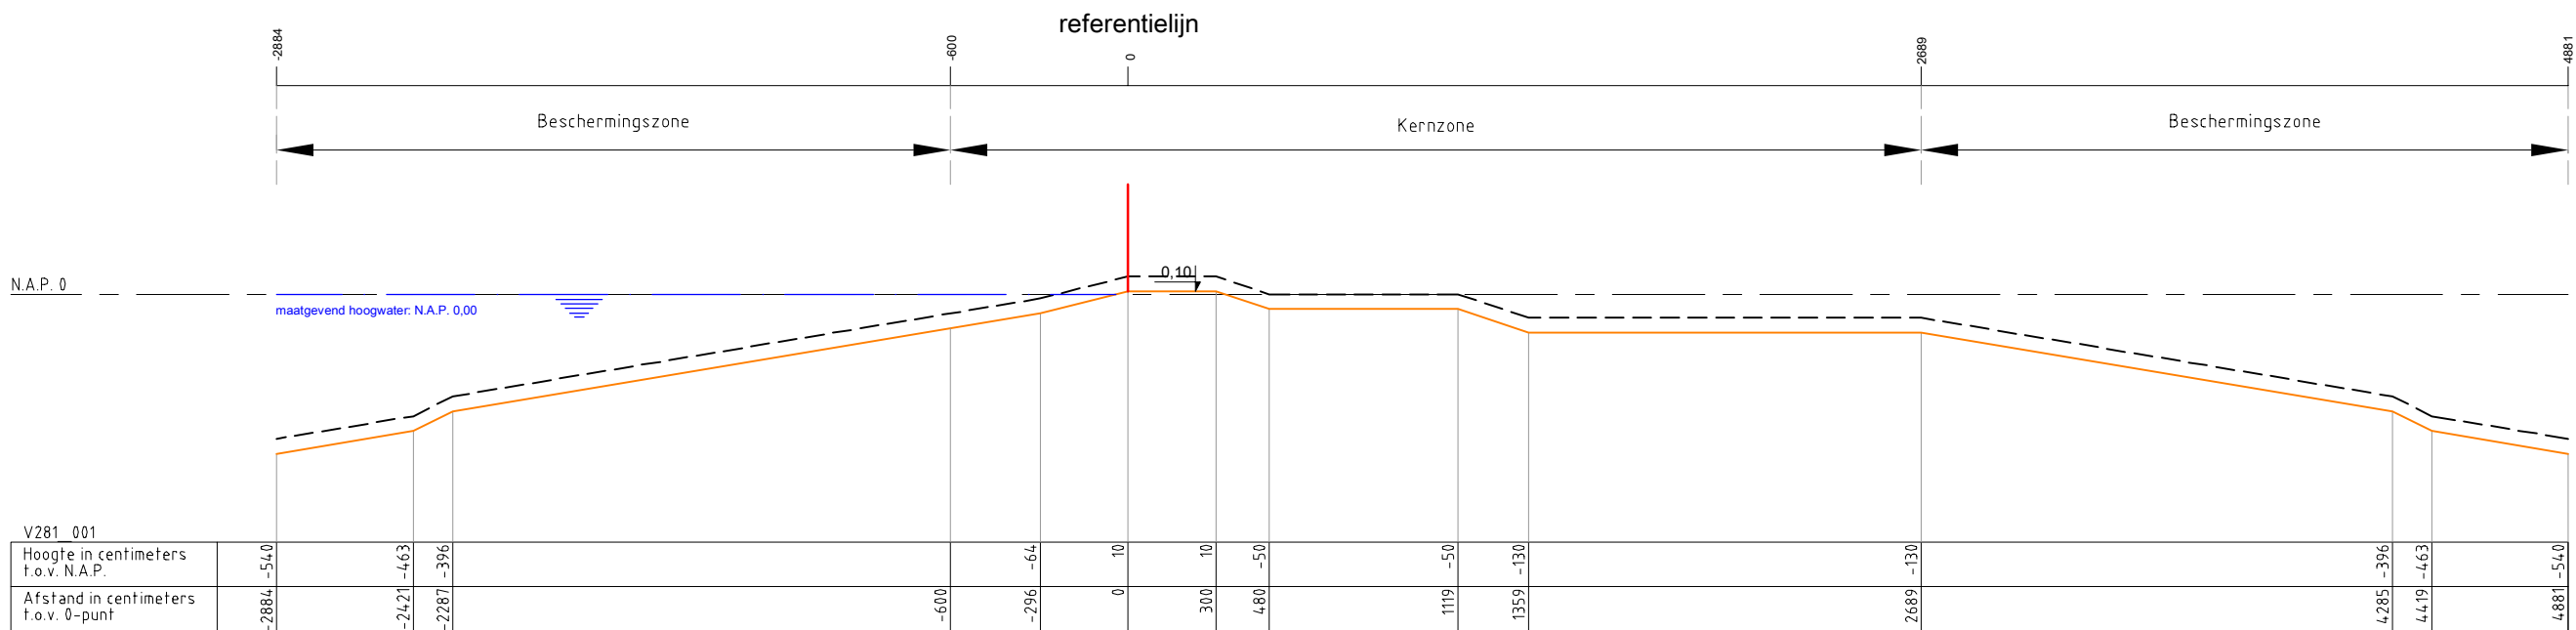

Legenda :

Waterkering

Minimaal profiel

Profiel van vrije ruimte

Waterlijn

Referentielijn

Opmerking:

Hoogtematen in meters t.o.v. NAP

1000 Afstand niet op schaal

Hoogheemraadschap Amstel, Gooi en Vecht

Postbus 94370

1090 GJ AMSTERDAM

Leggerprofiel secundaire waterkering


schaal: 1:250

formaat: A3

plotdatum: 15-01-2015

nr. V281_001



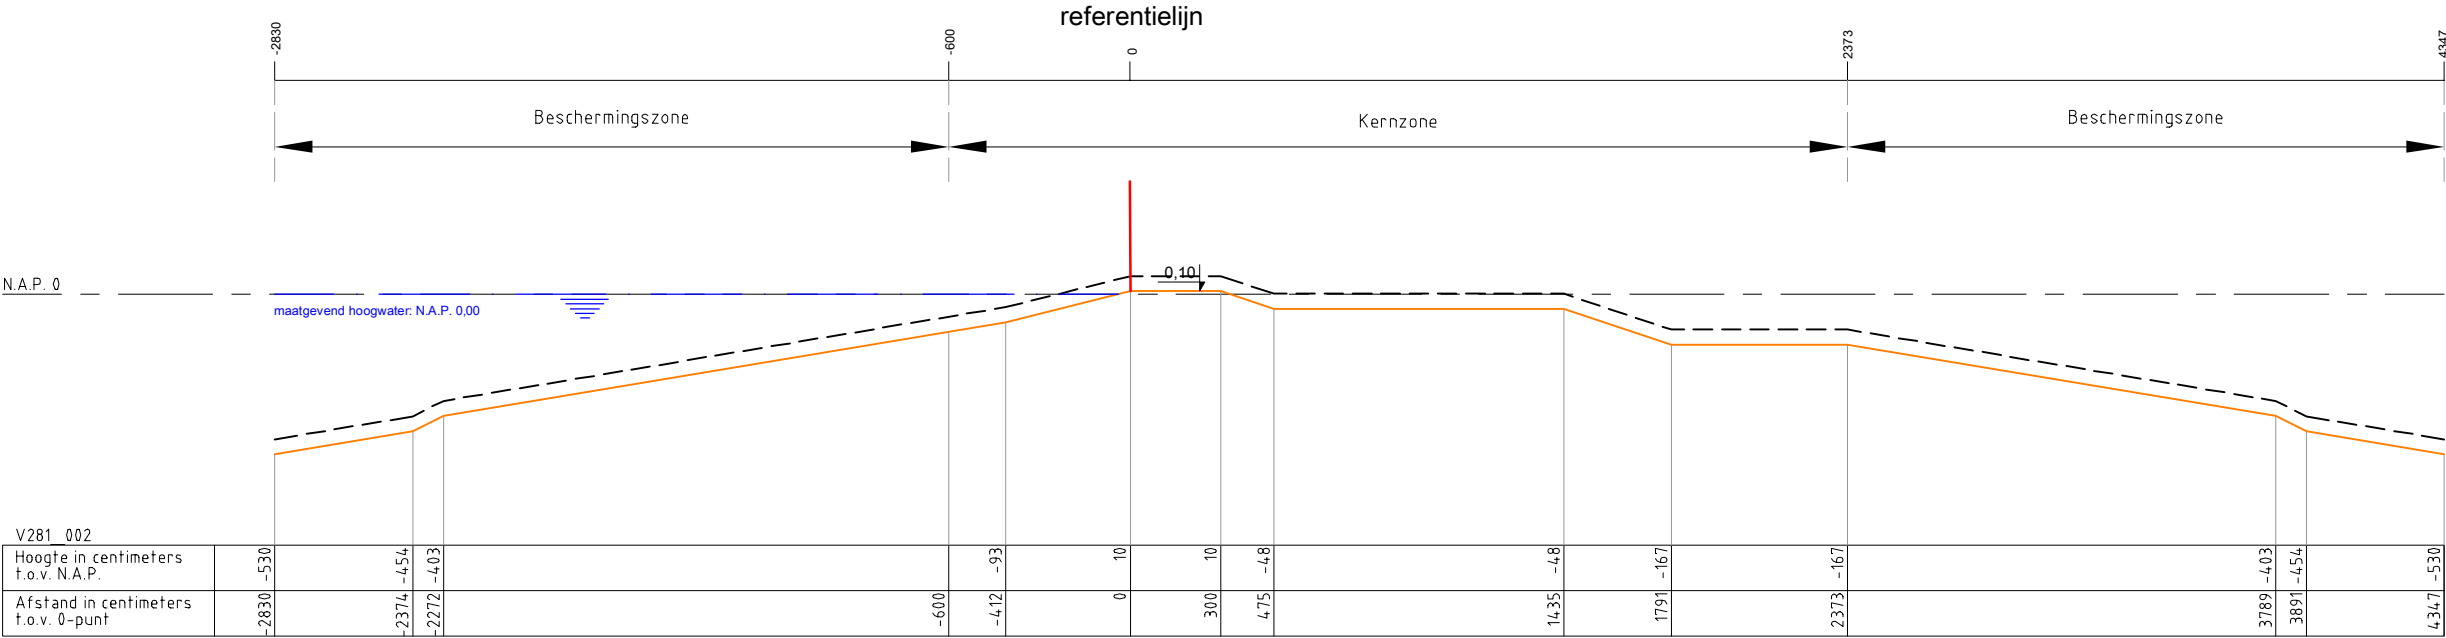

Legenda :

Waterkering

Minimaal profiel

Opmerking:

Hoogtematen in meters t.o.v. NAP

1000 Afstand niet op schaal

Hoogheemraadschap Amstel, Gooi en Vecht

Postbus 94370
1090 GJ AMSTERDAM

Leggerprofiel secundaire waterkering


schaal: 1:250

formaat: A3

nr. V281_002

plotdatum: 24-04-2015



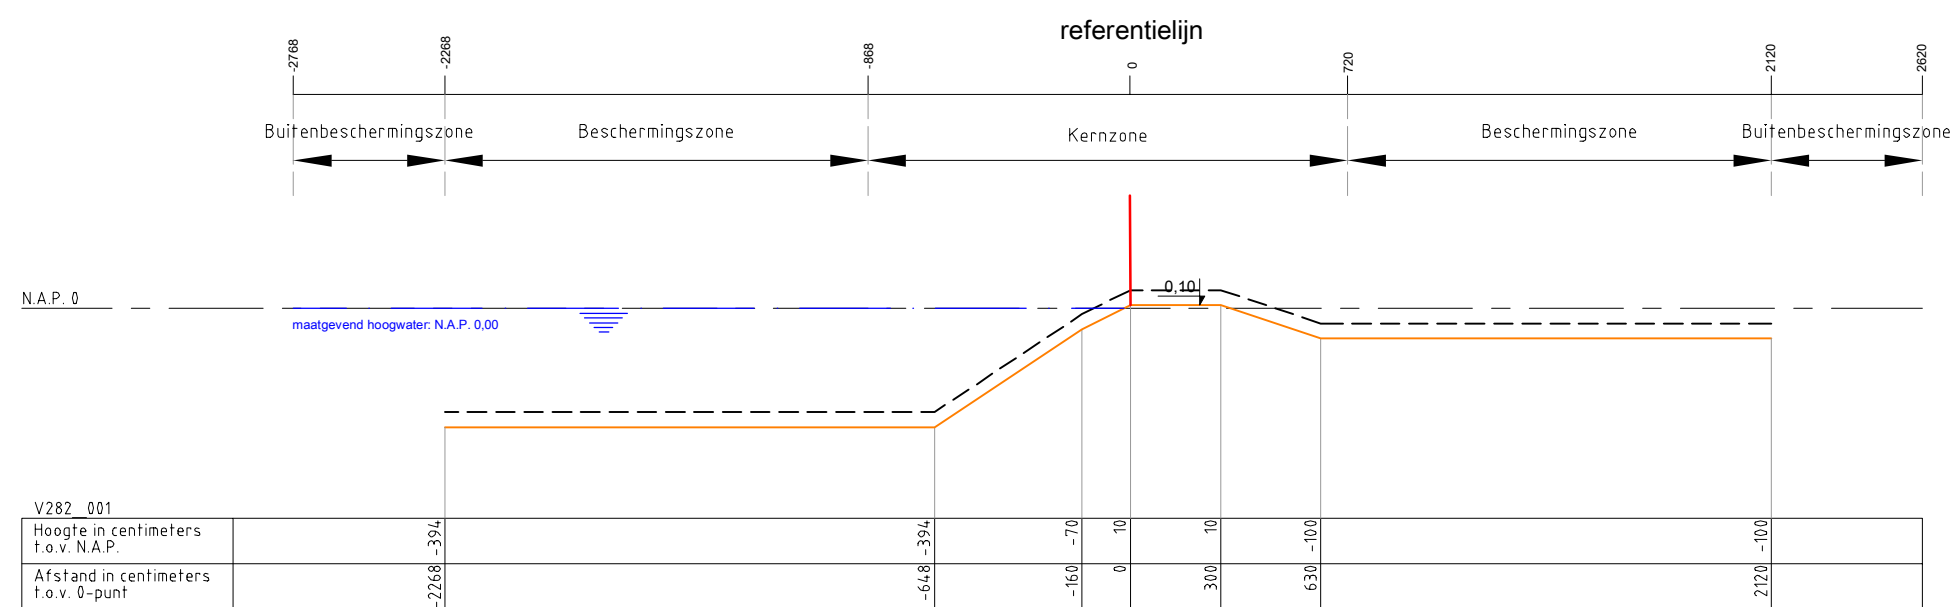

Legenda :

Waterkering

Minimaal profiel

Profiel van vrije ruimte

Waterlijn

Referentielijn

Opmerking:

Hoogtematen in meters t.o.v. NAP

1000 Afstand niet op schaal

Hoogheemraadschap Amstel, Gooi en Vecht

Postbus 94370

1090 GJ AMSTERDAM

Leggerprofiel secundaire waterkering


schaal: 1:250

formaat: A3

plotdatum: 24-04-2015

nr. V282_001



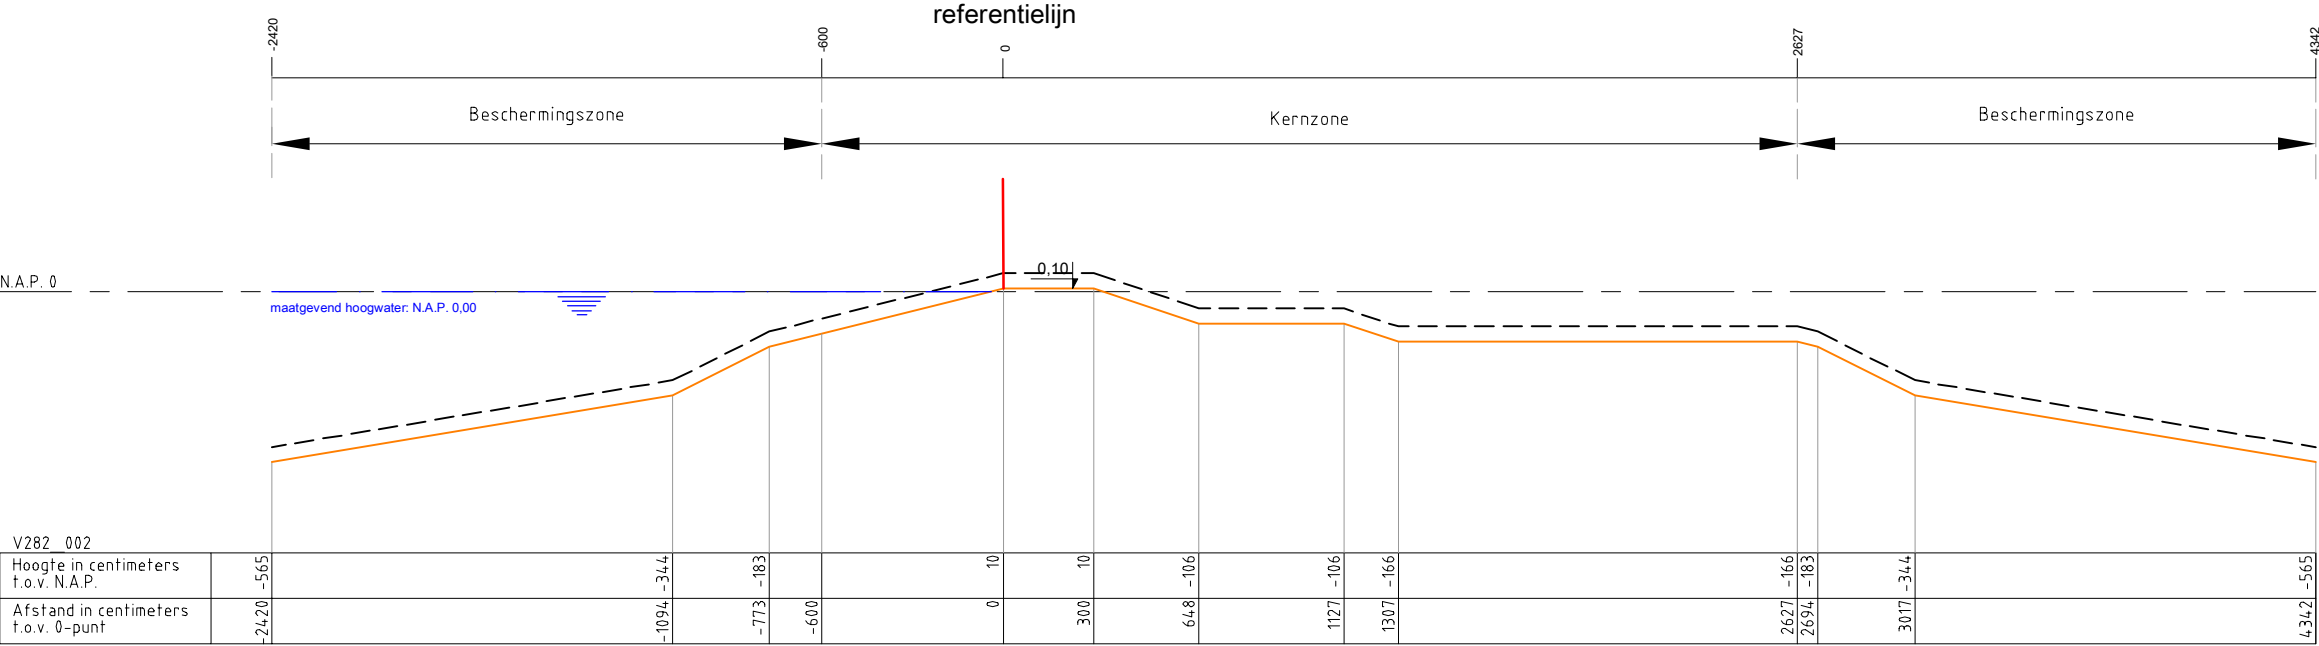

Legenda :

- Waterkering
- Minimaal profiel
- Profiel van vrije ruimte
- Waterlijn
- Referentielijn

Opmerking:

Hoogtematen in meters t.o.v. NAP

1000 Afstand niet op schaal

Hoogheemraadschap Amstel, Gooi en Vecht

Postbus 94370
1090 GJ AMSTERDAM

Leggerprofiel secundaire waterkering

schaal: 1:250

formaat: A3

plotdatum: 15-01-2015

nr. V282_002

