

leggerboek	dijkvak nieuwe naam	dijkvak oude naam	van/tot metrerering	status	gewoon onderhoud	buiten-gewoon onderhoud	Maatgevende Hoge Waterstand (m+NAP)	buiten bescher-mingszone buiten	bescher-mingszone buiten	kernzone buiten	dijktafel-hoogte	kruin-breedte	kernzone binnen	maaiveld-hoogte binnenteen	bescher-mingszone binnen	buiten bescher-mingszone binnen
------------	---------------------	-------------------	---------------------	--------	------------------	-------------------------	-------------------------------------	---------------------------------	--------------------------	-----------------	------------------	---------------	-----------------	----------------------------	--------------------------	---------------------------------


Vecht Noord	V282_006	V282_001 en V282_002	0 - 515	waterkerend dijklichaam	gerechtigde	AGV	0,00	-20,40	-10,50	-4,50	0,10	3,00	12,10	-2,50	15,20	24,60
Vecht Noord	V281_003	V281_001 en V281_002	0 - 530	waterkerend dijklichaam	gerechtigde	AGV	0,00	-20,40	-10,50	-4,50	0,10	3,00	12,10	-2,50	15,20	24,60

oude maten:

V281_001	VO2-281B	29	29	300	Gerechtigde	AGV	0,00	n.v.t.	-28,84	-6,00	0,10	3,00	26,89	-1,30	48,81	n.v.t.
V281_002	VO2-281B	29	29	eind	Gerechtigde	AGV	0,00	n.v.t.	-28,30	-6,00	0,10	3,00	23,73	-1,67	43,47	n.v.t.
V282_001*	VO2-282C	29	29	500	Gerechtigde	AGV	0,00	-27,68	-22,68	-8,68	0,10	3,00	7,20	-1,00	21,20	26,20
V282_002	VO2-282C	28	29	750	Gerechtigde	AGV	0,00	n.v.t.	-24,20	-6,00	0,10	3,00	26,27	-1,66	43,42	n.v.t.

*	Profiel en zoneringen uit legger 2007. Op dit traject wordt naar verwachting binnen 5 jaar een dijkverbetering opgestart.
---	---

Omschrijving	Verklaring
legger	openbaar register, als bedoeld in artikel 5.1 van de Waterwet of in artikel 78 tweede lid van de Waterschapswet, waarin ligging, richting, vorm, afmetingen en onderhoudsplichtigen van wateren, waterkeringen en andere waterstaatkundige werken staan aangegeven, alsmede de begrenzingen van kern- en (buiten)beschermingszones van waterkeringen, keurprofiel en profiel van vrije ruimte van waterkeringen, en de beschermingszones van wateren.
dijkvak nieuwe code	nummer conform leggerwijziging
dijkvak oude code	dijktrajectnummer van het dijkvak dat (deels) vervangen wordt
maatvoering zoneringen	afstanden zoneringen gerelateerd aan referentielijn (negatief is buitendijs, positief is binnendijs) in meters
maatvoering hoogtes	hoogtematen zijn weergegeven in m t.o.v. NAP
(beschermings)zone	aan een waterstaatswerk grenzende zone, waarin ter bescherming van dat werk voorschriften krachtens de Keur van het waterschap gelden
buitengewoon onderhoud	ook 'groot' onderhoud genaamd: onderhoudswerkzaamheden van constructieve aard, zoals vervanging, reconstructie en ophoging
gewoon onderhoud	maaien, baggeren, snoeien, verwijderen van materiaal en vuil, en herstel van beschadigingen, waaronder herstel van scheuren of gaten

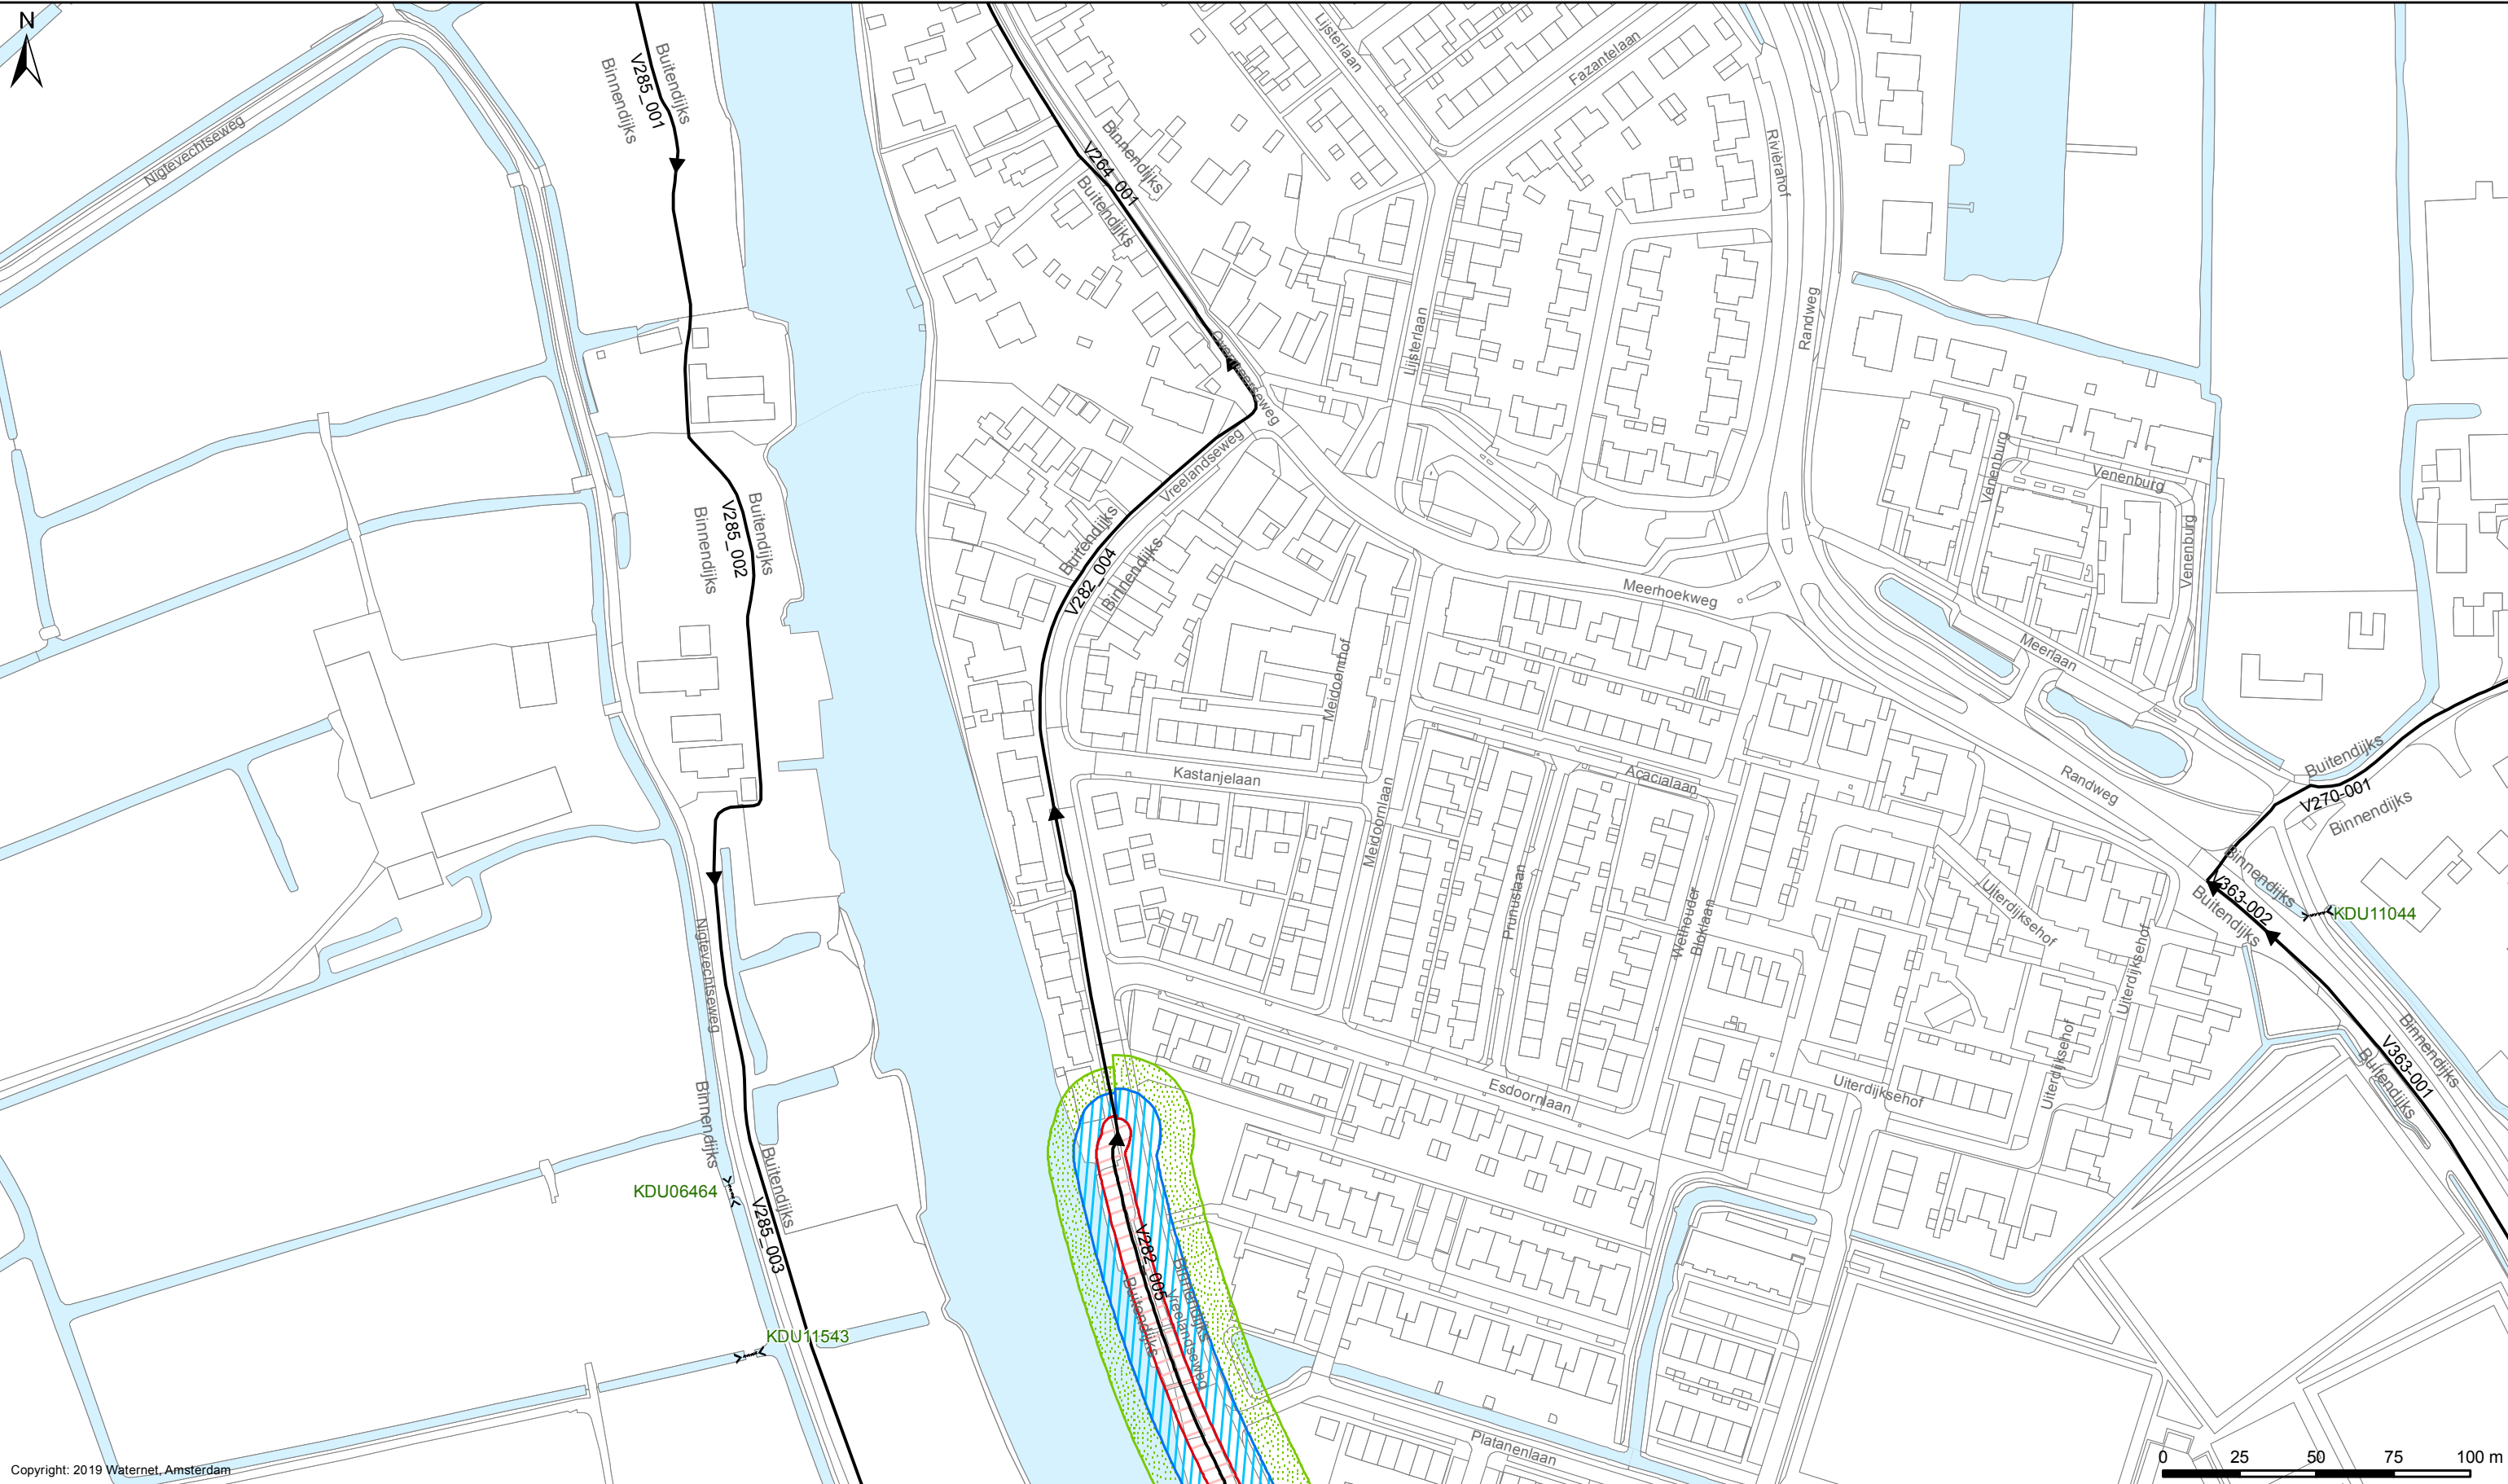


Copyright: 2019 Waternet, Amsterdam

Legenda
Keringen
→ Referentielijn
Kernzone
Beschermingszone
Buitenbeschermingszone

Overig
Water
Overige topografie

Kunstwerken
Gemalen
Bruggen
Stuwen
Duikers
Inlaten
Sifons
Sluizen

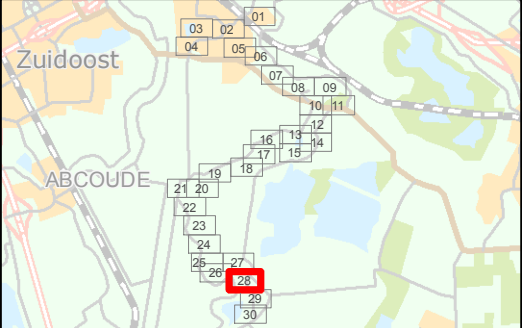

LEGGER VAN SECUNDAIRE KERINGEN LANGS DE VECHT MET DE DAARTOE BEHORENDE KUNSTWERKEN

Vastgesteld bij besluit ZXX.xxxxxxx d.d. x-x-2019

Dr. Ir. G.M. van den Top
dijkgraaf

Drs. H.J. Kelderman
secretaris-directeur


Waterschap Amstel, Gooi en Vecht

Bezoekadres:
Korte Ouderkerkerdijk 7
1096 AC Amsterdam
Tel. 0900-9394

Concept

Kaartblad 28

Datum: 07-03-2019 Formaat: A3 Schaal: 1:2.000 Kaartnummer: IB20190024_28

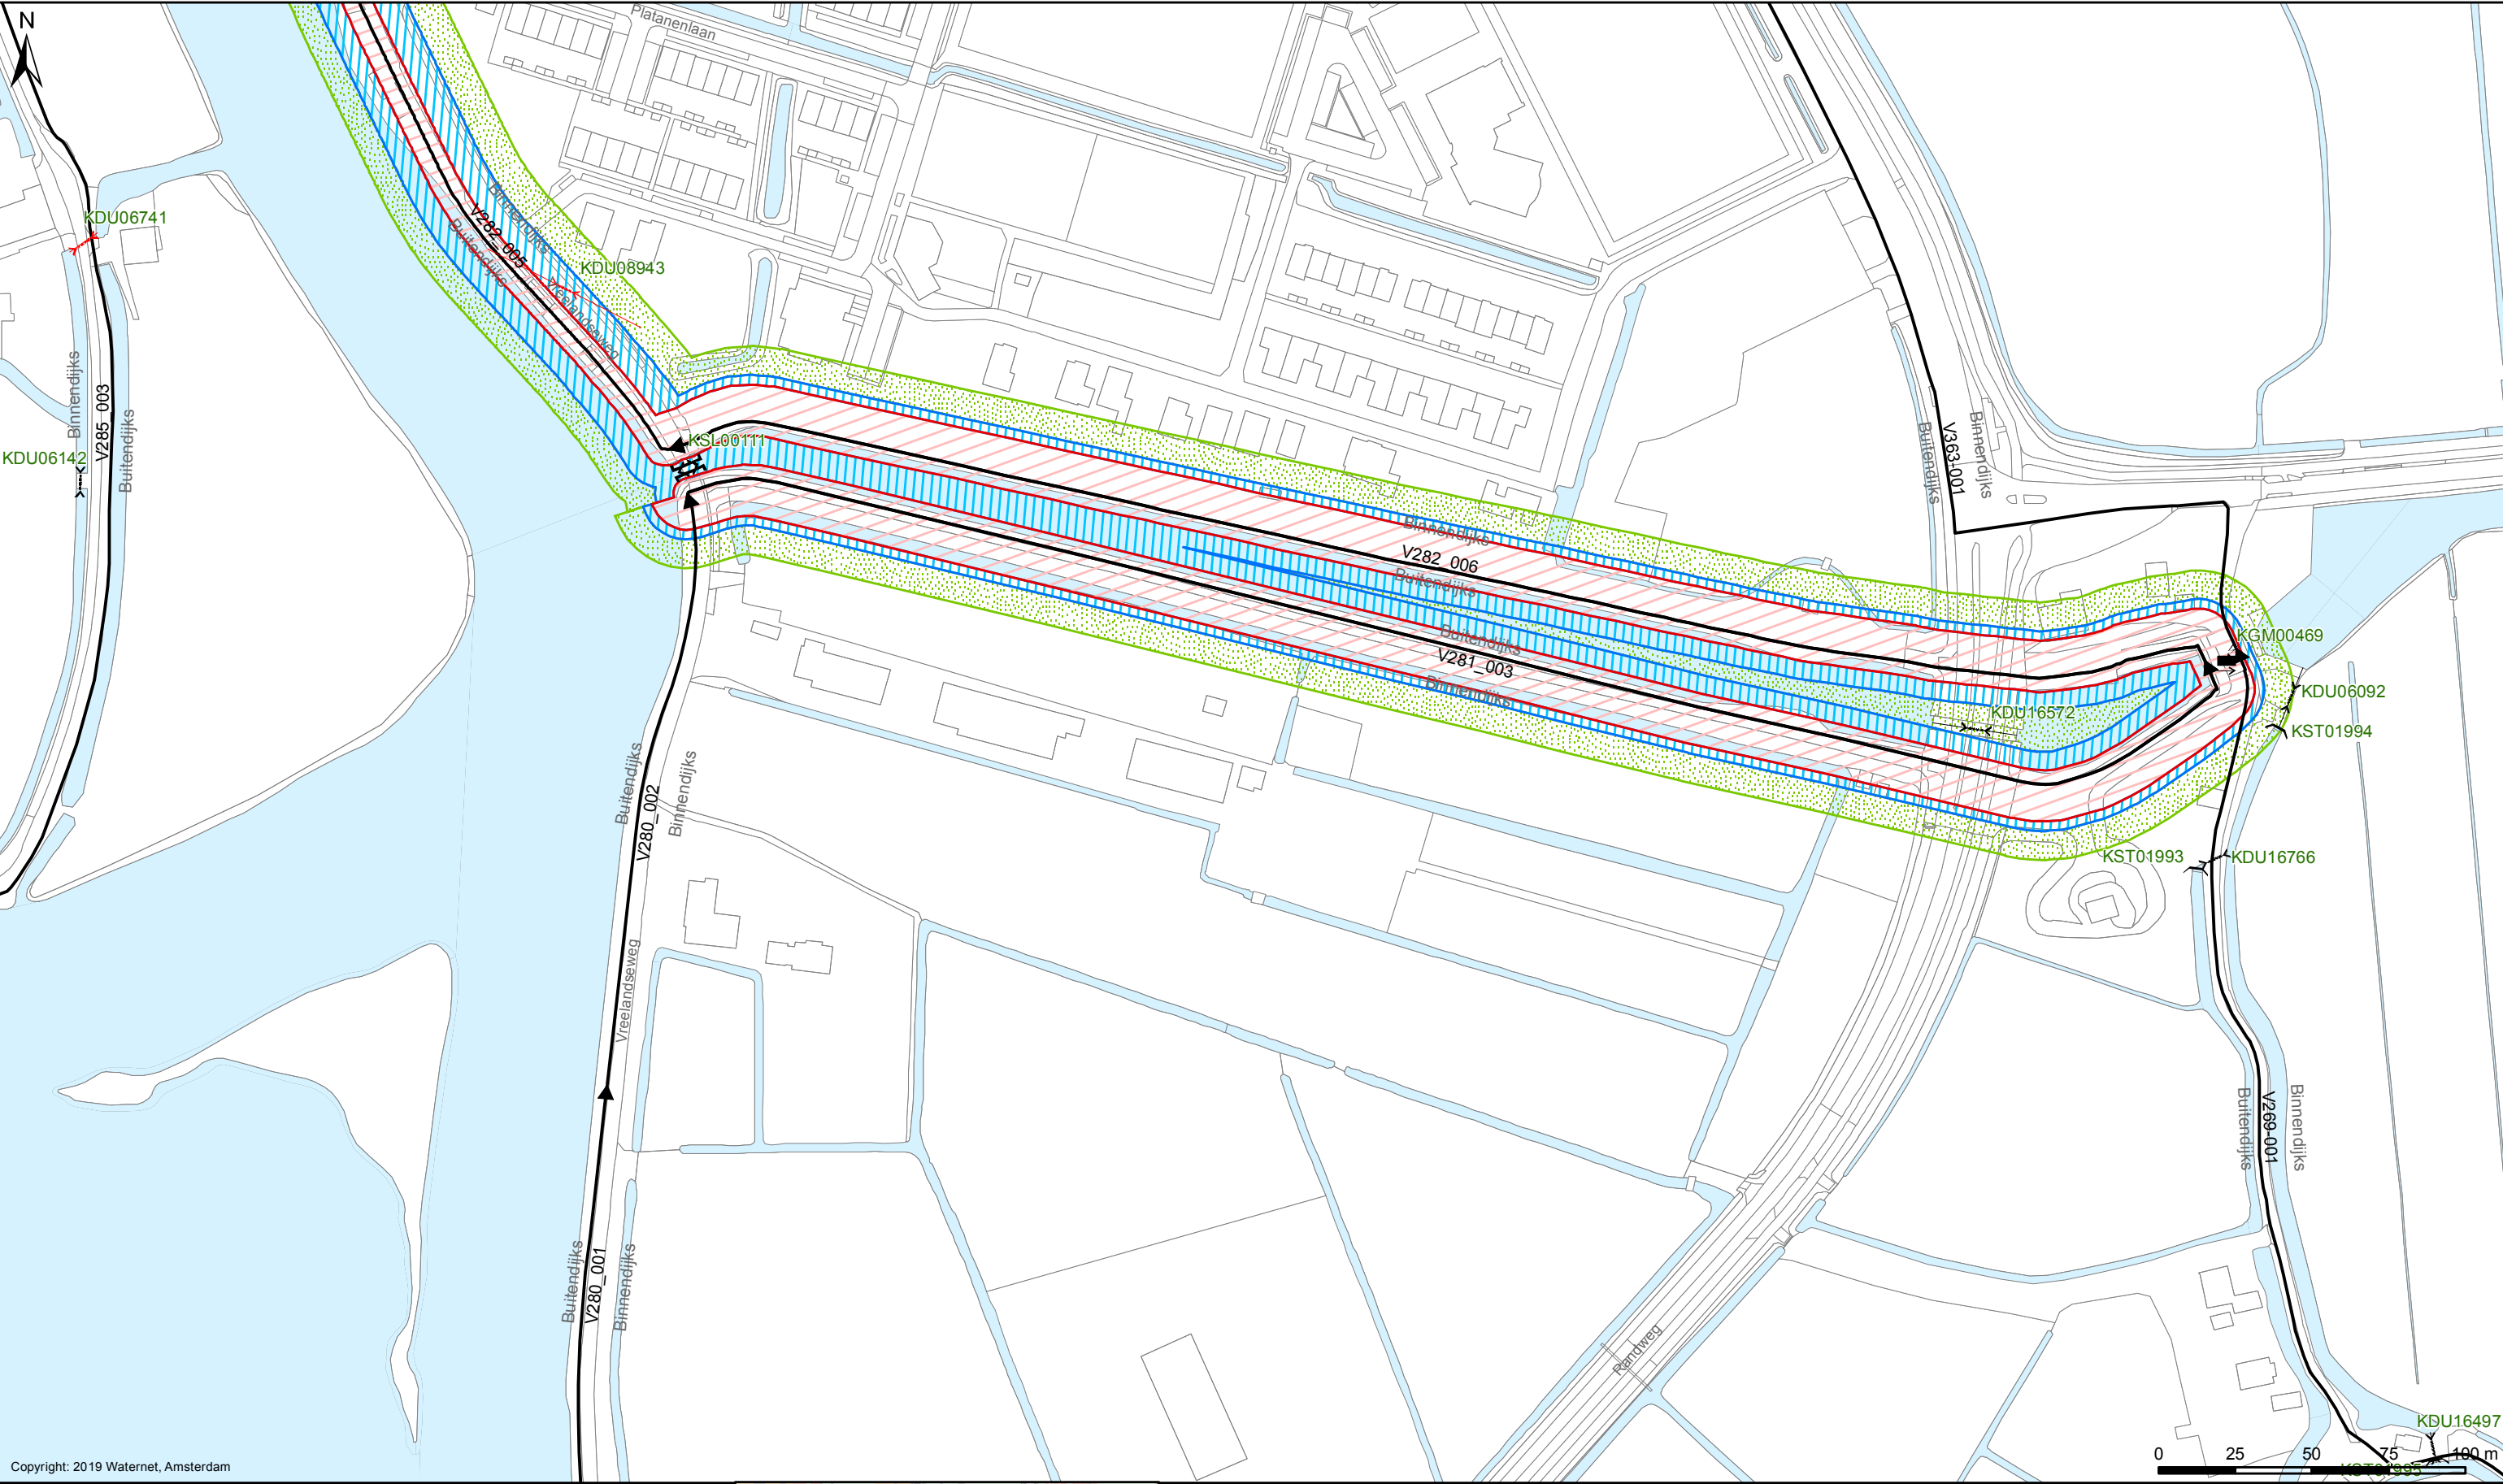


Copyright: 2019 Waternet, Amsterdam

Legenda
Keringen
→ Referentielijn
Kernzone
Beschermingszone
Buitenbeschermingszone

Overig
Water
Overige topografie

Kunstwerken
Gemalen
Bruggen
Stuwen
Duikers
Inlaten
Sifons
Sluizen

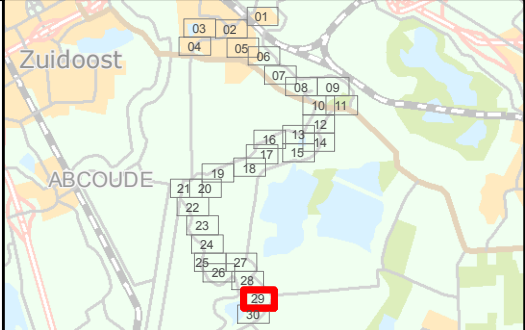

LEGGER VAN SECUNDAIRE KERINGEN LANGS DE VECHT MET DE DAARTOE
BEHORENDE KUNSTWERKEN

Vastgesteld bij besluit ZXX.xxxxxxx d.d. x-x-2019

Dr. Ir. G.M. van den Top
dijkgraaf

Drs. H.J. Kelderman
secretaris-directeur

Waterschap Amstel, Gooi en Vecht


Bezoekadres:
Korte Ouderkerkerdijk 7
1096 AC Amsterdam
Tel. 0900-9394

Kaartblad 29

Datum: 07-03-2019 Formaat: A3 Schaal: 1:2.000 Kaartnummer: IB20190024_29

Concept



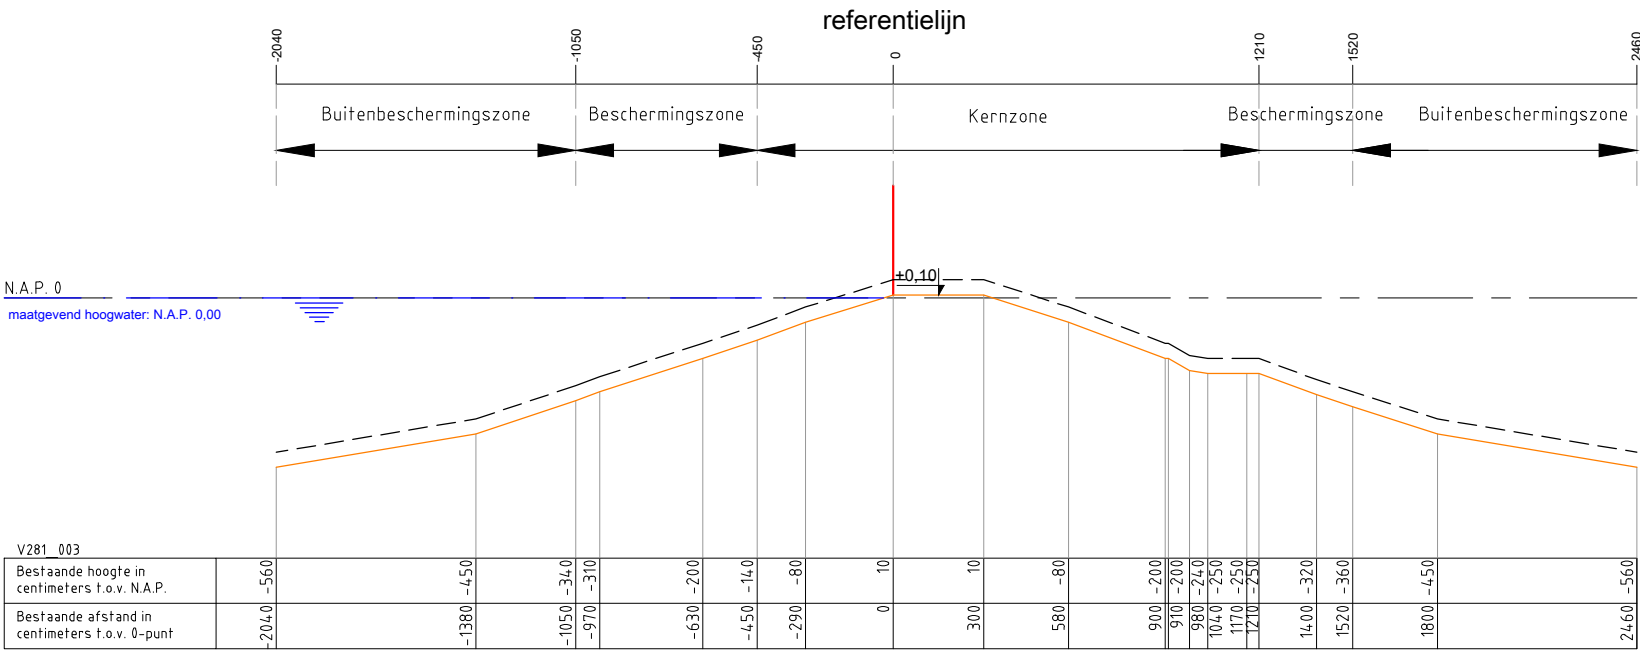

Legenda :

Waterkering

Minimaal profiel

Profiel van vrije ruimte

Waterlijn

Referentielijn

Opmerking:

Hoogtematen in meters t.o.v. NAP

Waterschap Amstel, Gooi en Vecht

Postbus 94370

1090 GJ AMSTERDAM



Leggerprofiel secundaire waterkering

Concept


schaal: 1:250

formaat: A3

nr. V281_003

plotdatum:

07-03-2019

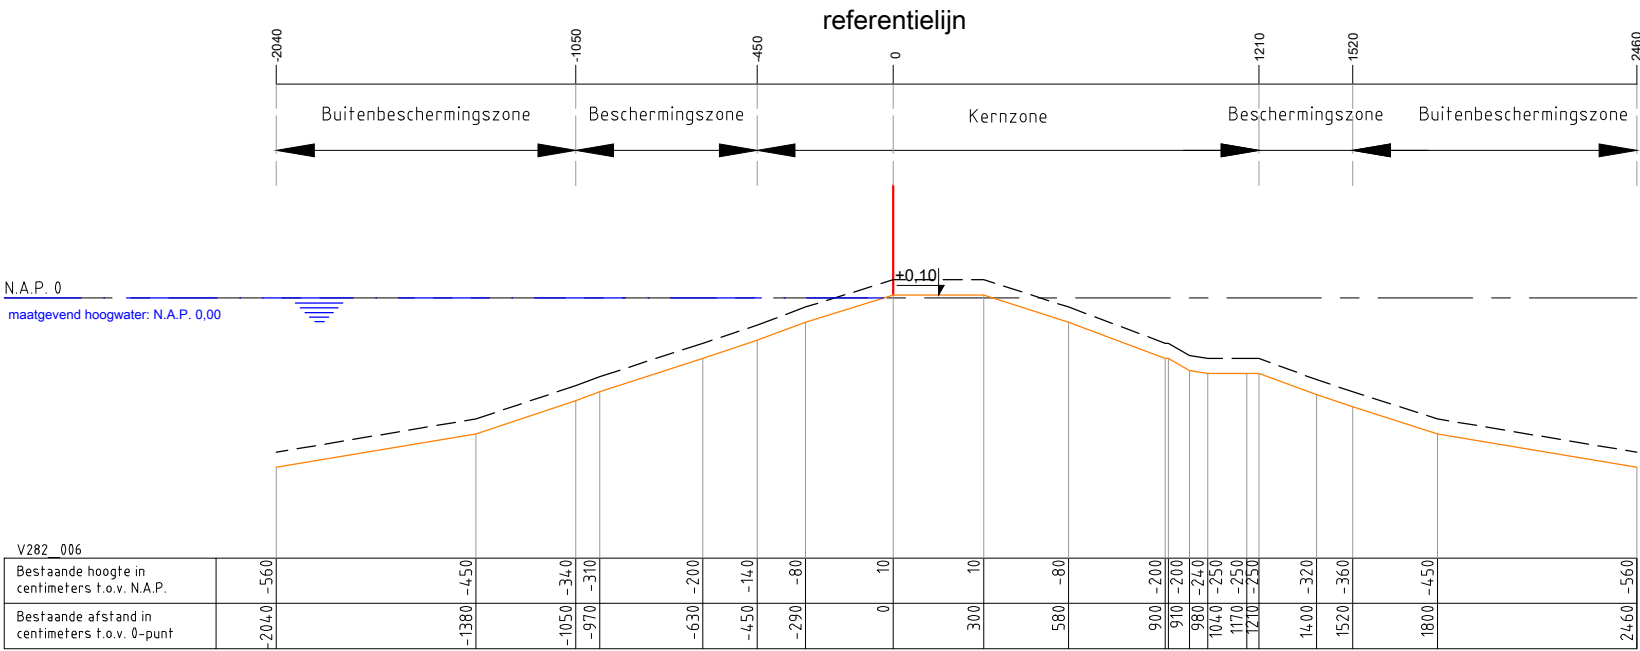

Legenda :

Waterkering

Minimaal profiel

Profiel van vrije ruimte

Waterlijn

Referentielijn

Opmerking:

Hoogtematen in meters t.o.v. NAP

Waterschap Amstel, Gooi en Vecht

Postbus 94370

1090 GJ AMSTERDAM

Leggerprofiel secundaire waterkering

Concept

schaal: 1:250

formaat: A3

nr. V282_006

plotdatum:

07-03-2019

