


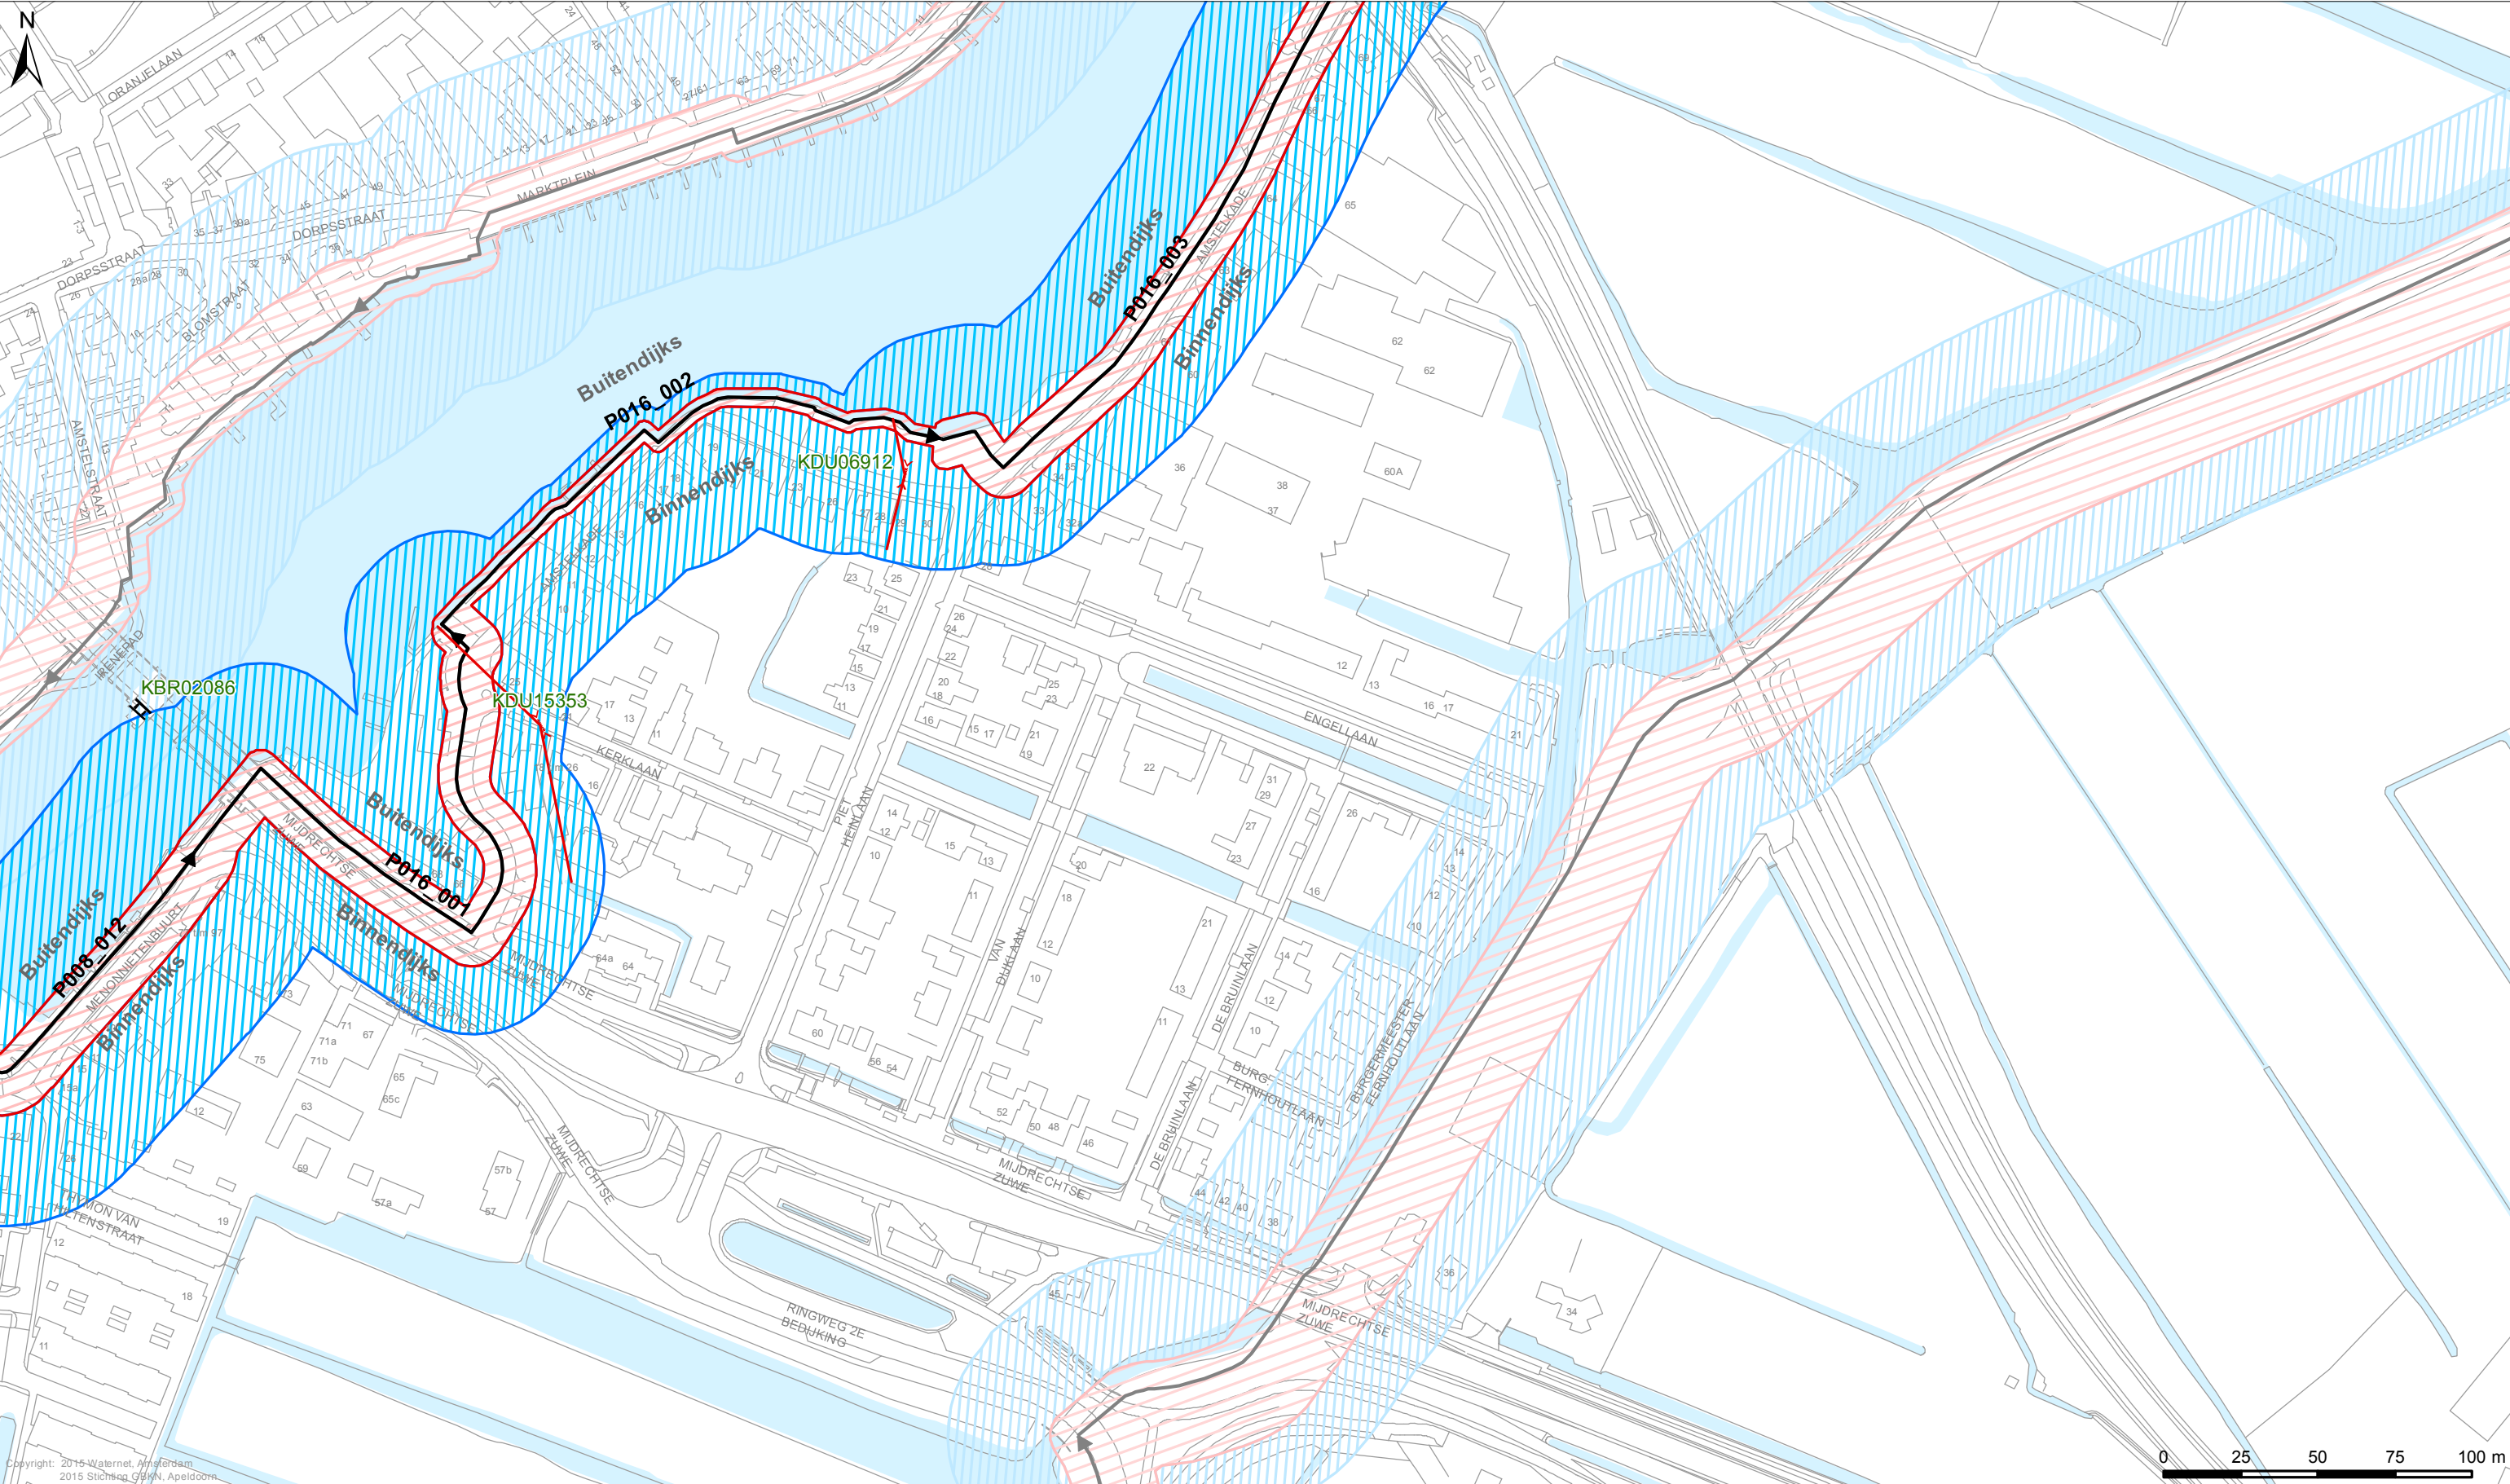

Legenda

Keringen


- Referentielijn
- Kernzone
- Binnenbeschermingszone
- Buitenbeschermingszone

Overig

- Afwijkende onderhoudsverplichting
- Water
- Overige topografie

Kunstwerken

- Gemalen
- Bruggen
- Stuwen
- Duikers
- Inlaten
- Sifons
- Sluizen

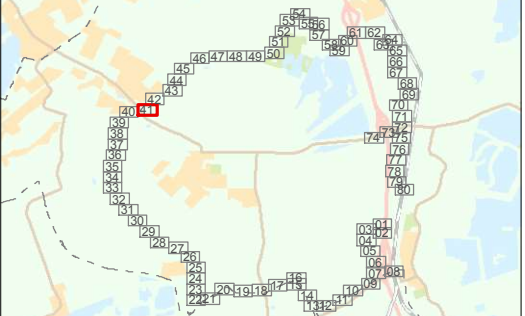

LEGGER VAN DE SECUNDAIRE WATERKERINGEN IN MIJDRECHT EN VINKEVEEN MET DE DAARTOE BEHORENDE KUNSTWERKEN

Vastgesteld door het Algemeen Bestuur van het Hoogheemraadschap Amstel, Gooi en Vecht bij besluit AB BBV15.0226 d.d. 02-07-2015

Dr. Ir. G.M. van den Top
dijkgraaf


Dr. H.J. Kelderman
secretaris-directeur

Hoogheemraadschap Amstel, Gooi en Vecht

Bezoekadres:
Korte Ouderkerkerdijk 7
1096 AC Amsterdam
Tel. 0900-9394

Kaartblad 41

Datum: 24-04-2015	Formaat: A3	Schaal: 1:2.000	Kaartnummer: IB20150104_41
-------------------	-------------	-----------------	----------------------------

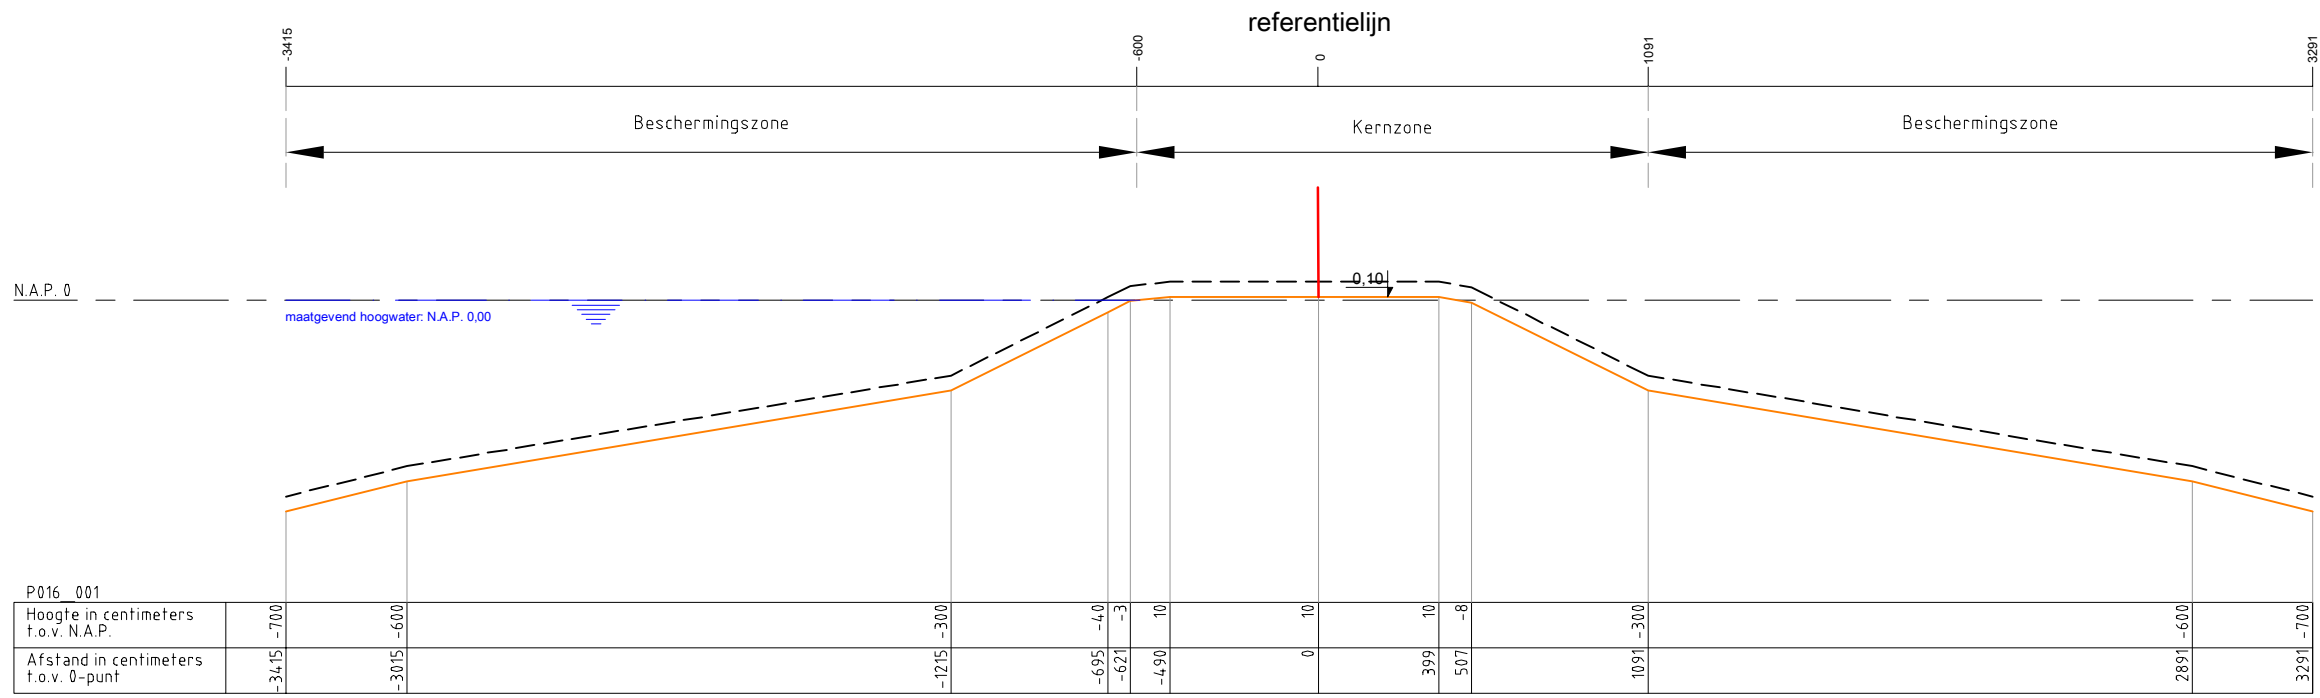

Legenda :

Waterkering

Minimaal profiel

Opmerking:

Hoogtematen in meters t.o.v. NAP

1000 Afstand niet op schaal

Hoogheemraadschap Amstel, Gooi en Vecht

Postbus 94370
1090 GJ AMSTERDAM

Leggerprofiel secundaire waterkering

schaal: 1:250

formaat: A3

nr. P016_001

plotdatum: 21-01-2015