


BIJLAGE

LEGGERWIJZIGING - TABEL, KAART EN PROFIELEN P016 Amstelhoek

leggerboek	dijkvak nieuwe naam	dijkvak oude naam	van/tot metrering	vorm	gewoon onderhoud	buiten- gewoon onderhoud	Maatgevende Hoge Waterstand (m+NAP)	buiten bescher- mingszone buiten	bescher- mingszone buiten	kernzone buiten	dijktafel- hoogte	kruin- breedte	kernzone binnen	maaiveld- hoogte binnenteen	bescher- mingszone binnen	buiten bescher- mingszone binnen
Mijdrecht en Vinkeveen	P016_005	P016_001	0 - 35	half-verholen kering	gerechtigde	AGV	0,00	-40,00	-23,50	-4,50	0,10	3,00	3,00	0,10	9,45	n.v.t.
Mijdrecht en Vinkeveen	P016_006	P016_001	35 - 235	waterkerend dijklichaam	gerechtigde	AGV	0,00	-37,00	-23,50	-4,50	0,10	3,00	9,60	-1,71	18,50	40,00

oude maten: 0,00 n.v.t -34,15 -6,00 0,10 8,89 10,91 -3,00 32,91 n.v.t.

Omschrijving	Verklaring
legger	openbaar register, als bedoeld in artikel 5.1 van de Waterwet of in artikel 78 tweede lid van de Waterschapswet, waarin ligging, richting, vorm, afmetingen en onderhoudsplichtigen van wateren, waterkeringen en andere waterstaatkundige werken staan aangegeven, alsmede de begrenzingen van kern- en (buiten)beschermingszones van waterkeringen, keurprofiel en profiel van vrije ruimte van waterkeringen, en de beschermingszones van wateren.
dijkvak nieuwe naam	nummer conform leggerwijziging
dijktraject oude naam	dijktrajectnummer van het dijkvak dat (deels) vervangen wordt
maatvoering zoneringen	afstanden zoneringen gerelateerd aan referentielijn (negatief is buitendijks, positief is binnendijks) in meters
maatvoering hoogtes	hoogtematen zijn weergegeven in m t.o.v. NAP
(beschermings)zone	aan een waterstaatswerk grenzende zone, waarin ter bescherming van dat werk voorschriften krachtens de Keur van het waterschap gelden
buitengewoon onderhoud	ook 'groot' onderhoud genaamd: onderhoudswerkzaamheden van constructieve aard, zoals vervanging, reconstructie en ophoging
gewoon onderhoud	maaien, baggeren, snoeien, verwijderen van materiaal en vuil, en herstel van beschadigingen, waaronder herstel van scheuren of gaten

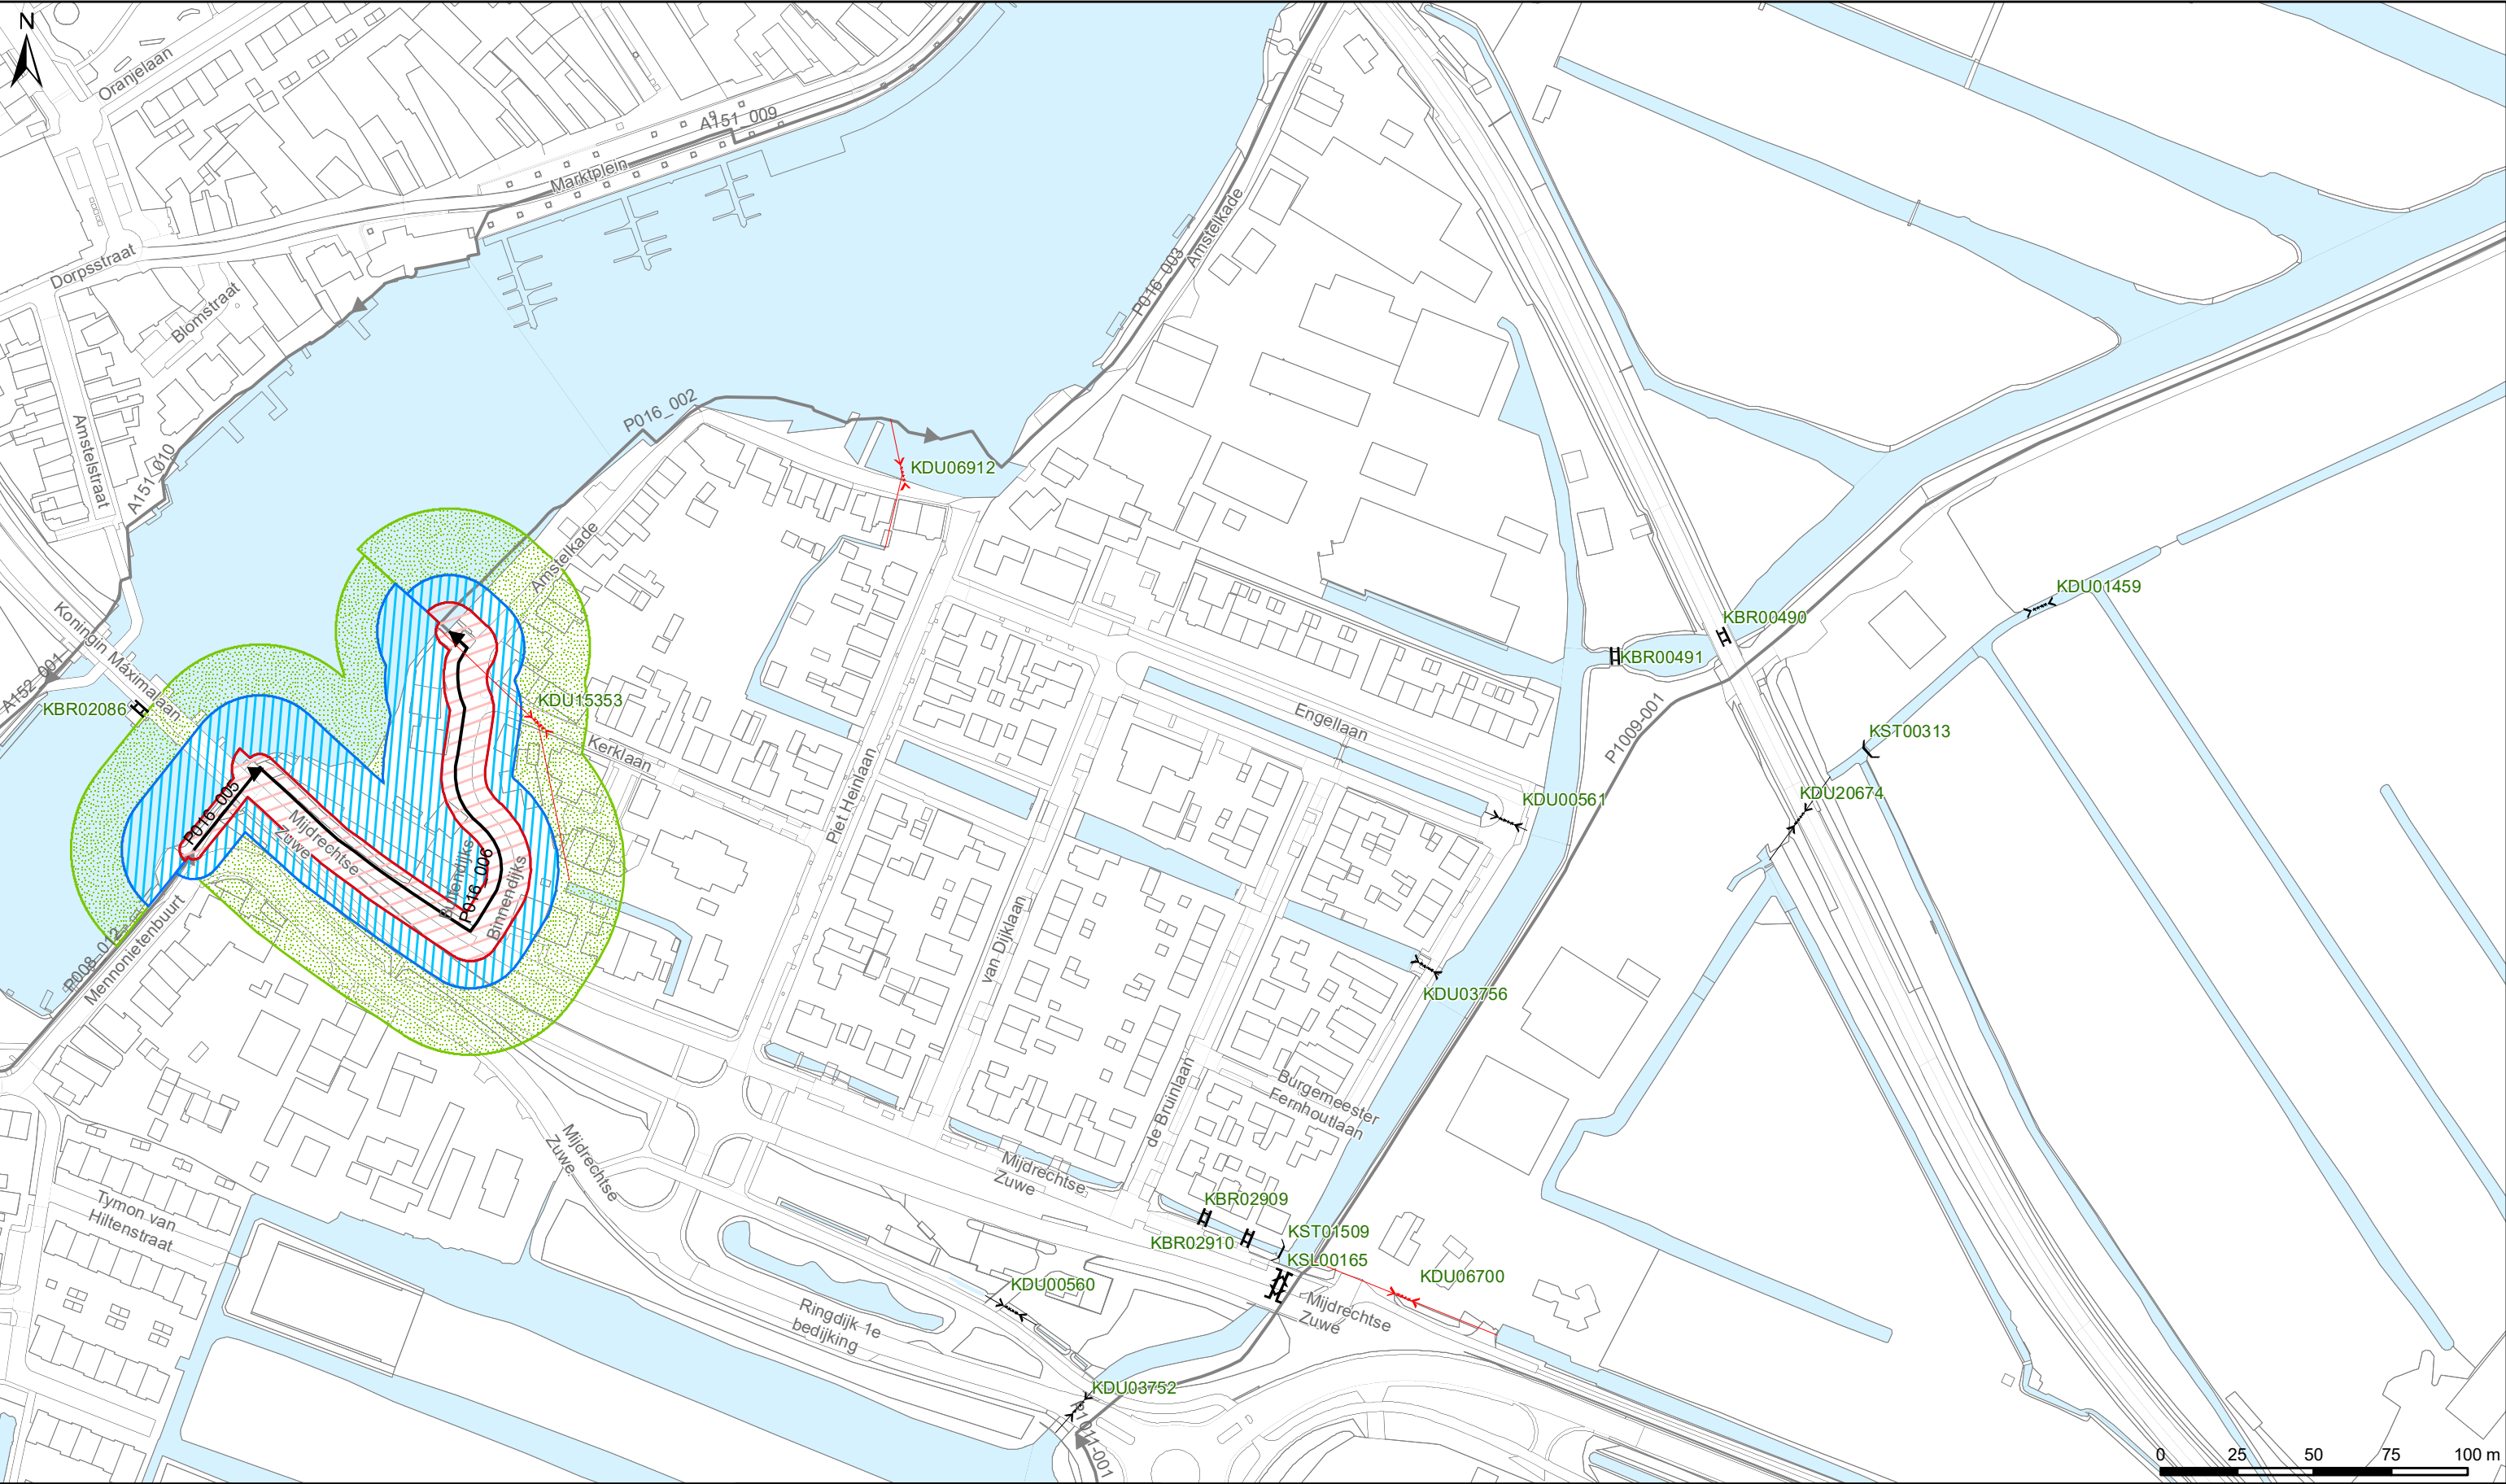

Legenda

Keringen

- Referentielijn
- Kernzone
- Beschermingszone
- Buitenbeschermingszone

Overig

- Water
- Overige topografie

Kunstwerken

- Gemalen
- Bruggen
- Stuwen
- Duikers
- Inlaten
- Sifons
- Sluizen

LEGGER VAN SECUNDAIRE KERINGEN IN MIJDRECHT EN VINKEVEEN MET DE DAARTOE BEHORENDE KUNSTWERKEN

Vastgesteld bij besluit <BESLUITCODE> d.d. XX-XX-202X


Waterschap Amstel, Gooi en Vecht

Bezoekadres:
Korte Ouderkerkerdijk 7
1096 AC Amsterdam
Tel. 0900-9394

Concept

Kaartblad 41

Datum: 21-04-2020	Formaat: A3	Schaal: 1:2.000	Kaartnummer: IB20200033_41
-------------------	-------------	-----------------	----------------------------

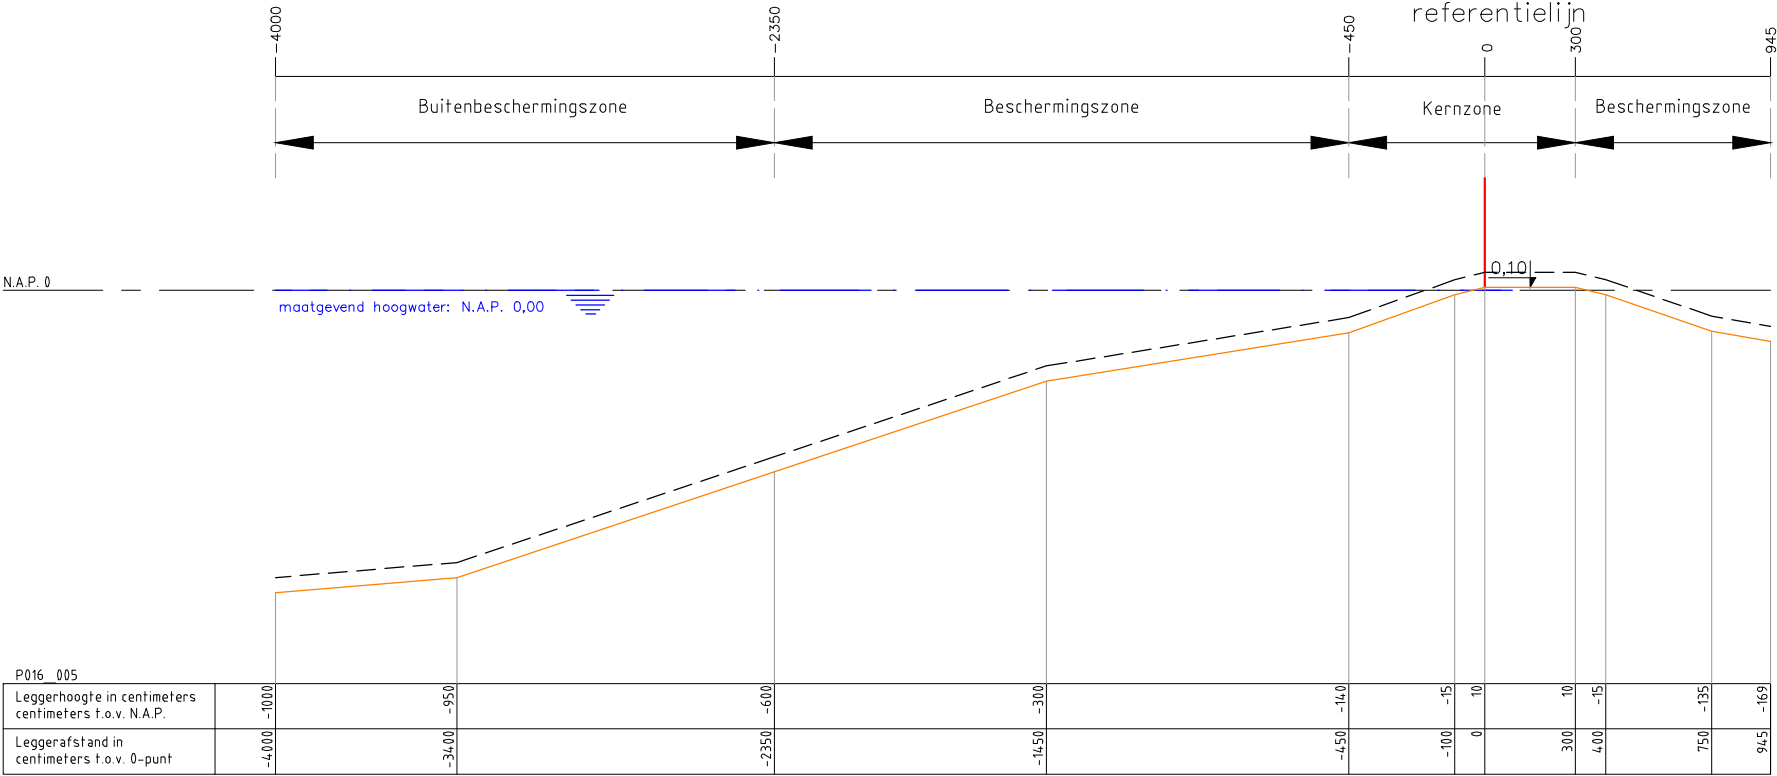

Legenda :

Waterkering

Minimaal profiel

Profiel van vrije ruimte

Waterlijn

Referentielij

Opmerking:

Hoogtematen in meters t.o.v. NAP

1000 Afstand niet op schaal

Waterschap Amstel, Gooi en Vecht

Postbus 94370

1090 GJ AMSTERDAM

Leggerprofiel secundaire waterkering

Concept

schaal: 1:250


formaat: A3

datum: 21-04-2019

code: _

nr.

P016_005

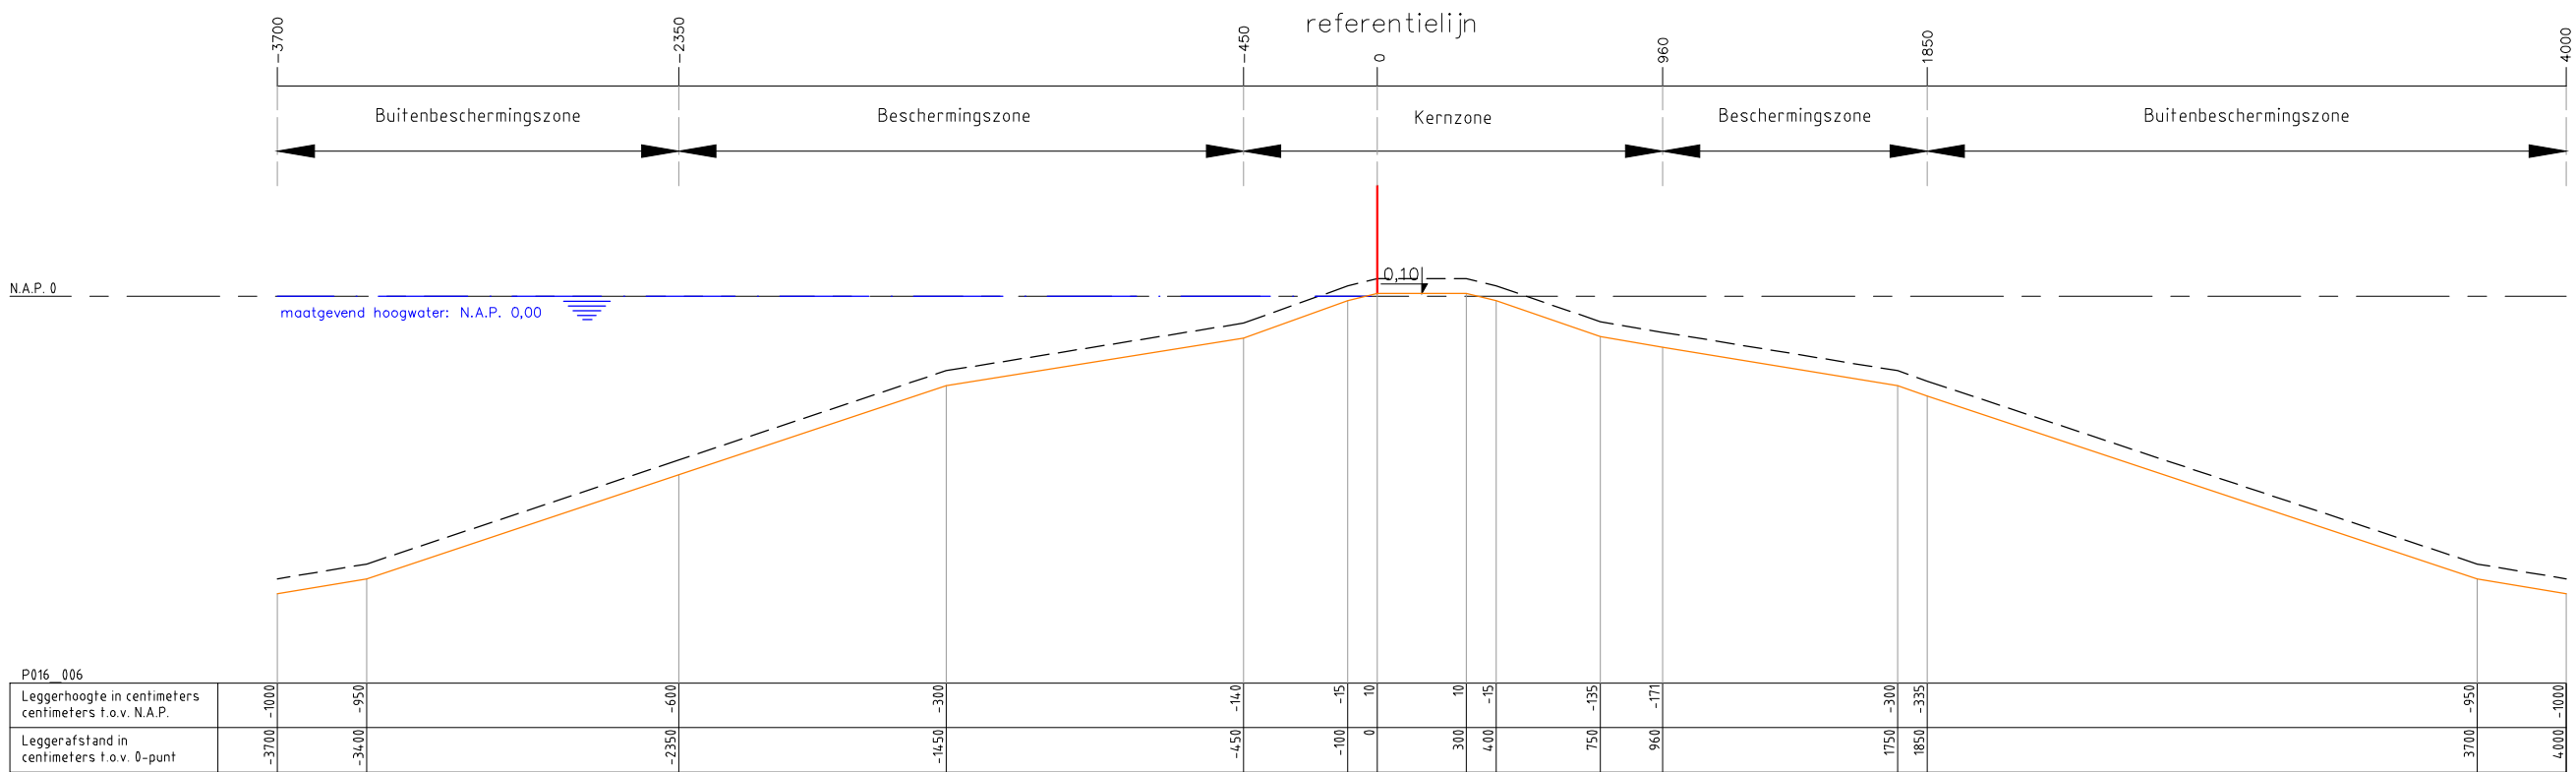

Legenda :

Waterkering

Minimaal profiel

Profiel van vrije ruimte

Waterlijn

Referentielijn

Opmerking:

Hoogtematen in meters t.o.v. NAP

1000 Afstand niet op schaal

Waterschap Amstel, Gooi en Vecht
Postbus 94370
1090 GJ AMSTERDAM



Leggerprofiel secundaire waterkering
Concept

schaal: 1:250

formaat: A3

datum: 21-04-2019

code: _

nr. P016_006