

BIJLAGE

LEGGERWIJZIGING - TABEL, KAARTEN EN PROFIELEN A122-001 en A122-002 Molenkade-Venserkade

leggerboek	dijkvak nieuwe code	dijkvak <i>oude code</i>	van/tot metrering nieuw	van/tot metrering <i>oud</i>	opmerking	vorm	gewoon onderhoud	buiten- gewoon onderhoud	Maatgevende Hoge Waterstand (m+NAP)	buiten bescher- mingszone buiten	bescher- mingszone buiten	kernzone buiten	dijktafel- hoogte	kruin- breedte	kernzone binnen	maaiveld- hoogte binnenteen	bescher- mingszone binnen	buiten bescher- mingszone binnen
Amsterdam Zuidoost	A122-003	A122-001	0 - 240	0-600		waterkerend dijklichaam	gerechtigde	AGV	0,00	-44,73	-27,66	-6,00	0,10	3,00	9,58	-1,60	17,98	44,80
Amsterdam Zuidoost	A122-004	A122-001	240 - 650	0-600		waterkerend dijklichaam	gerechtigde	AGV	0,00	-42,42	-25,56	-6,00	0,10	3,00	12,47	-1,60	19,77	46,59
Amsterdam Zuidoost	A122-005	A122-002	650 - 725	600-1652	damwand	waterkerend dijklichaam	gerechtigde	AGV	0,00	-34,09	-17,02	-6,00	0,10	1,50	7,32	-1,61	16,19	43,01
Amsterdam Zuidoost	A122-006	A122-002	725 - 923	600-1652		waterkerend dijklichaam	gerechtigde	AGV	0,00	-39,85	-19,36	-6,00	0,10	3,00	10,85	-1,64	48,43	n.v.t.
Amsterdam Zuidoost	A122-007	A122-002	923 - 1655	600-1652	damwand	waterkerend dijklichaam	gerechtigde	gemeente Diemen	0,00	-29,20	-13,96	-6,00	0,10	3,00	16,79	-2,07	49,11	n.v.t.

oude maten

A122-001

A122-002

n.v.t.

-32,20

-3,00

0,10

3,00

17,15

-1,95

45,24

n.v.t.

-30,68

-22,68

-7,68

0,10

3,00



11,70

-2,50

26,70

34,70

Omschrijving	Verklaring
legger	openbaar register, als bedoeld in artikel 5.1 van de Waterwet of in artikel 78 tweede lid van de Waterschapswet, waarin ligging, richting, vorm, afmetingen en onderhoudsplichtigen van wateren, waterkeringen en andere waterstaatkundige werken staan aangegeven, alsmede de begrenzingen van kern- en (buiten)beschermingszones van waterkeringen, keurprofiel en profiel van vrije ruimte van waterkeringen, en de beschermingszones van wateren.
dijkvak nieuwe code	nummer conform leggerwijziging
dijkvak oude code	dijktrajectnummer van het dijkvak dat (deels) vervangen wordt
maatvoering zoneringen	afstanden zoneringen gerelateerd aan referentielijn (negatief is buitendijks, positief is binnendijks) in meters
maatvoering hoogtes	hoogtematen zijn weergegeven in m t.o.v. NAP
(beschermings)zone	aan een waterstaatswerk grenzende zone, waarin ter bescherming van dat werk voorschriften krachtens de Keur van het waterschap gelden
buitengewoon onderhoud	ook 'groot' onderhoud genaamd: onderhoudswerkzaamheden van constructieve aard, zoals vervanging, reconstructie en ophoging
gewoon onderhoud	maaien, baggeren, snoeien, verwijderen van materiaal en vuil, en herstel van beschadigingen, waaronder herstel van scheuren of gaten

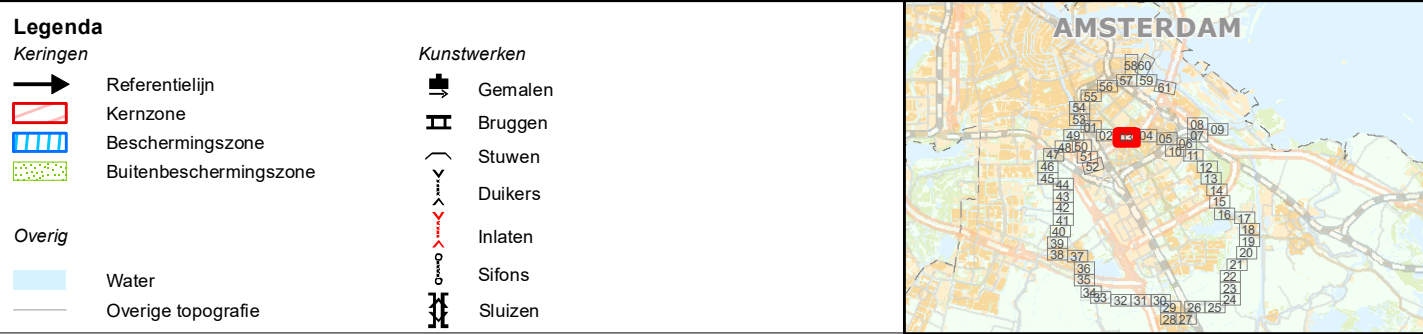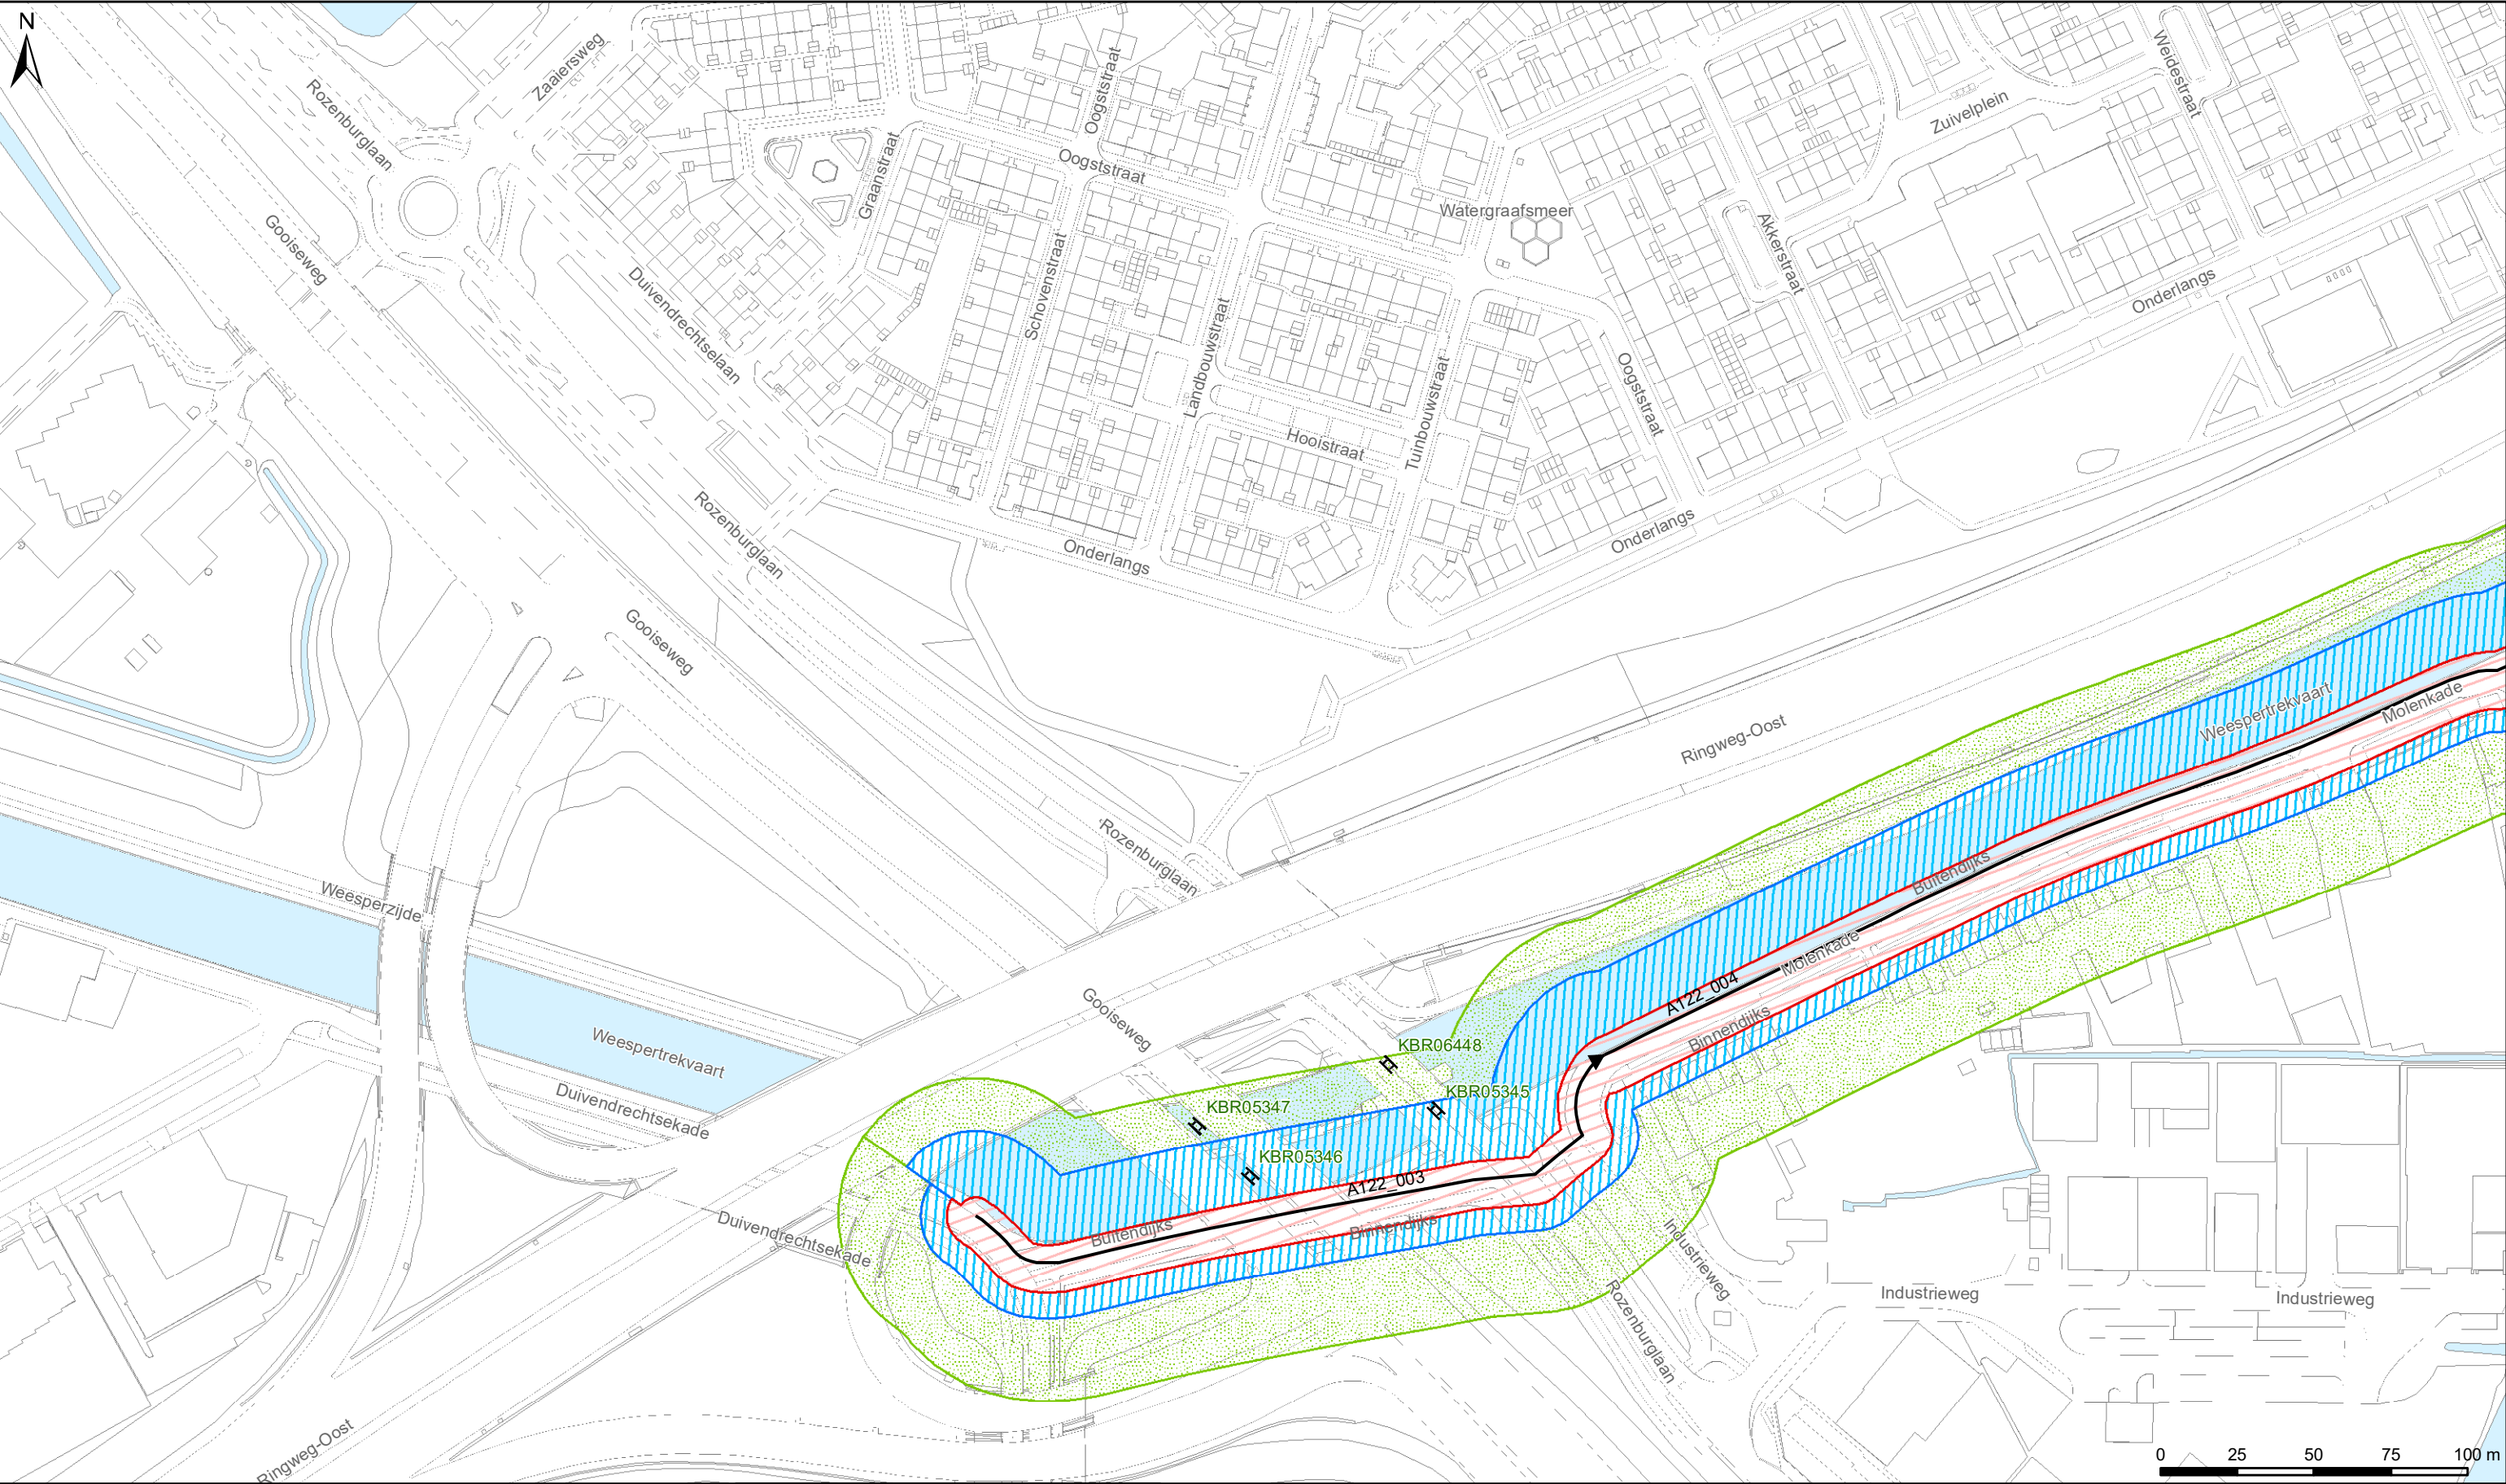

LEGGER VAN SECUNDAIRE KERINGEN IN AMSTERDAM ZUIDOOST MET DE DAARTOE BEHORENDE KUNSTWERKEN

Vastgesteld bij besluit <BESLUITCODE> d.d. XX-XX-202X



Waterschap Amstel, Gooi en Vecht

Bezoekadres:
Korte Ouderkerkerdijk 7
1096 AC Amsterdam
Tel. 0900-9394

Concept

Kaartblad 3

Datum: 24-12-2020 Formaat: A3 Schaal: 1:2.000 Kaartnummer: IB20200100

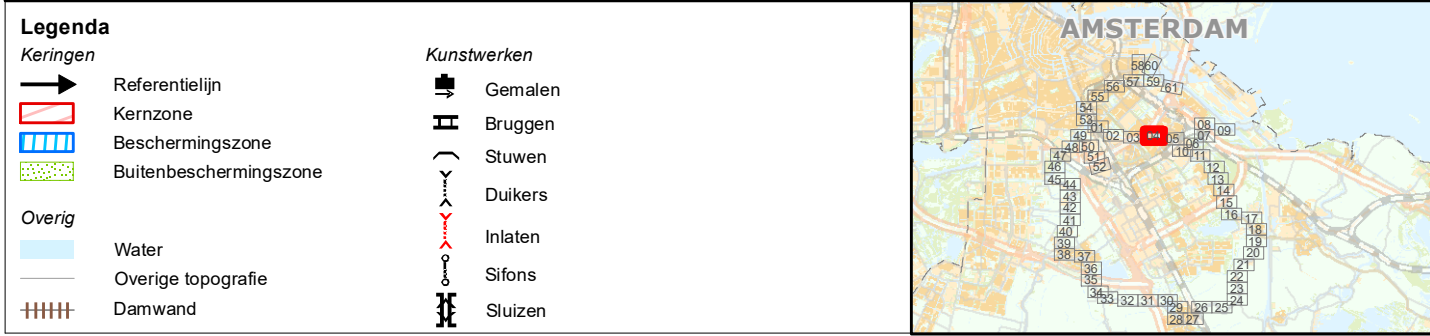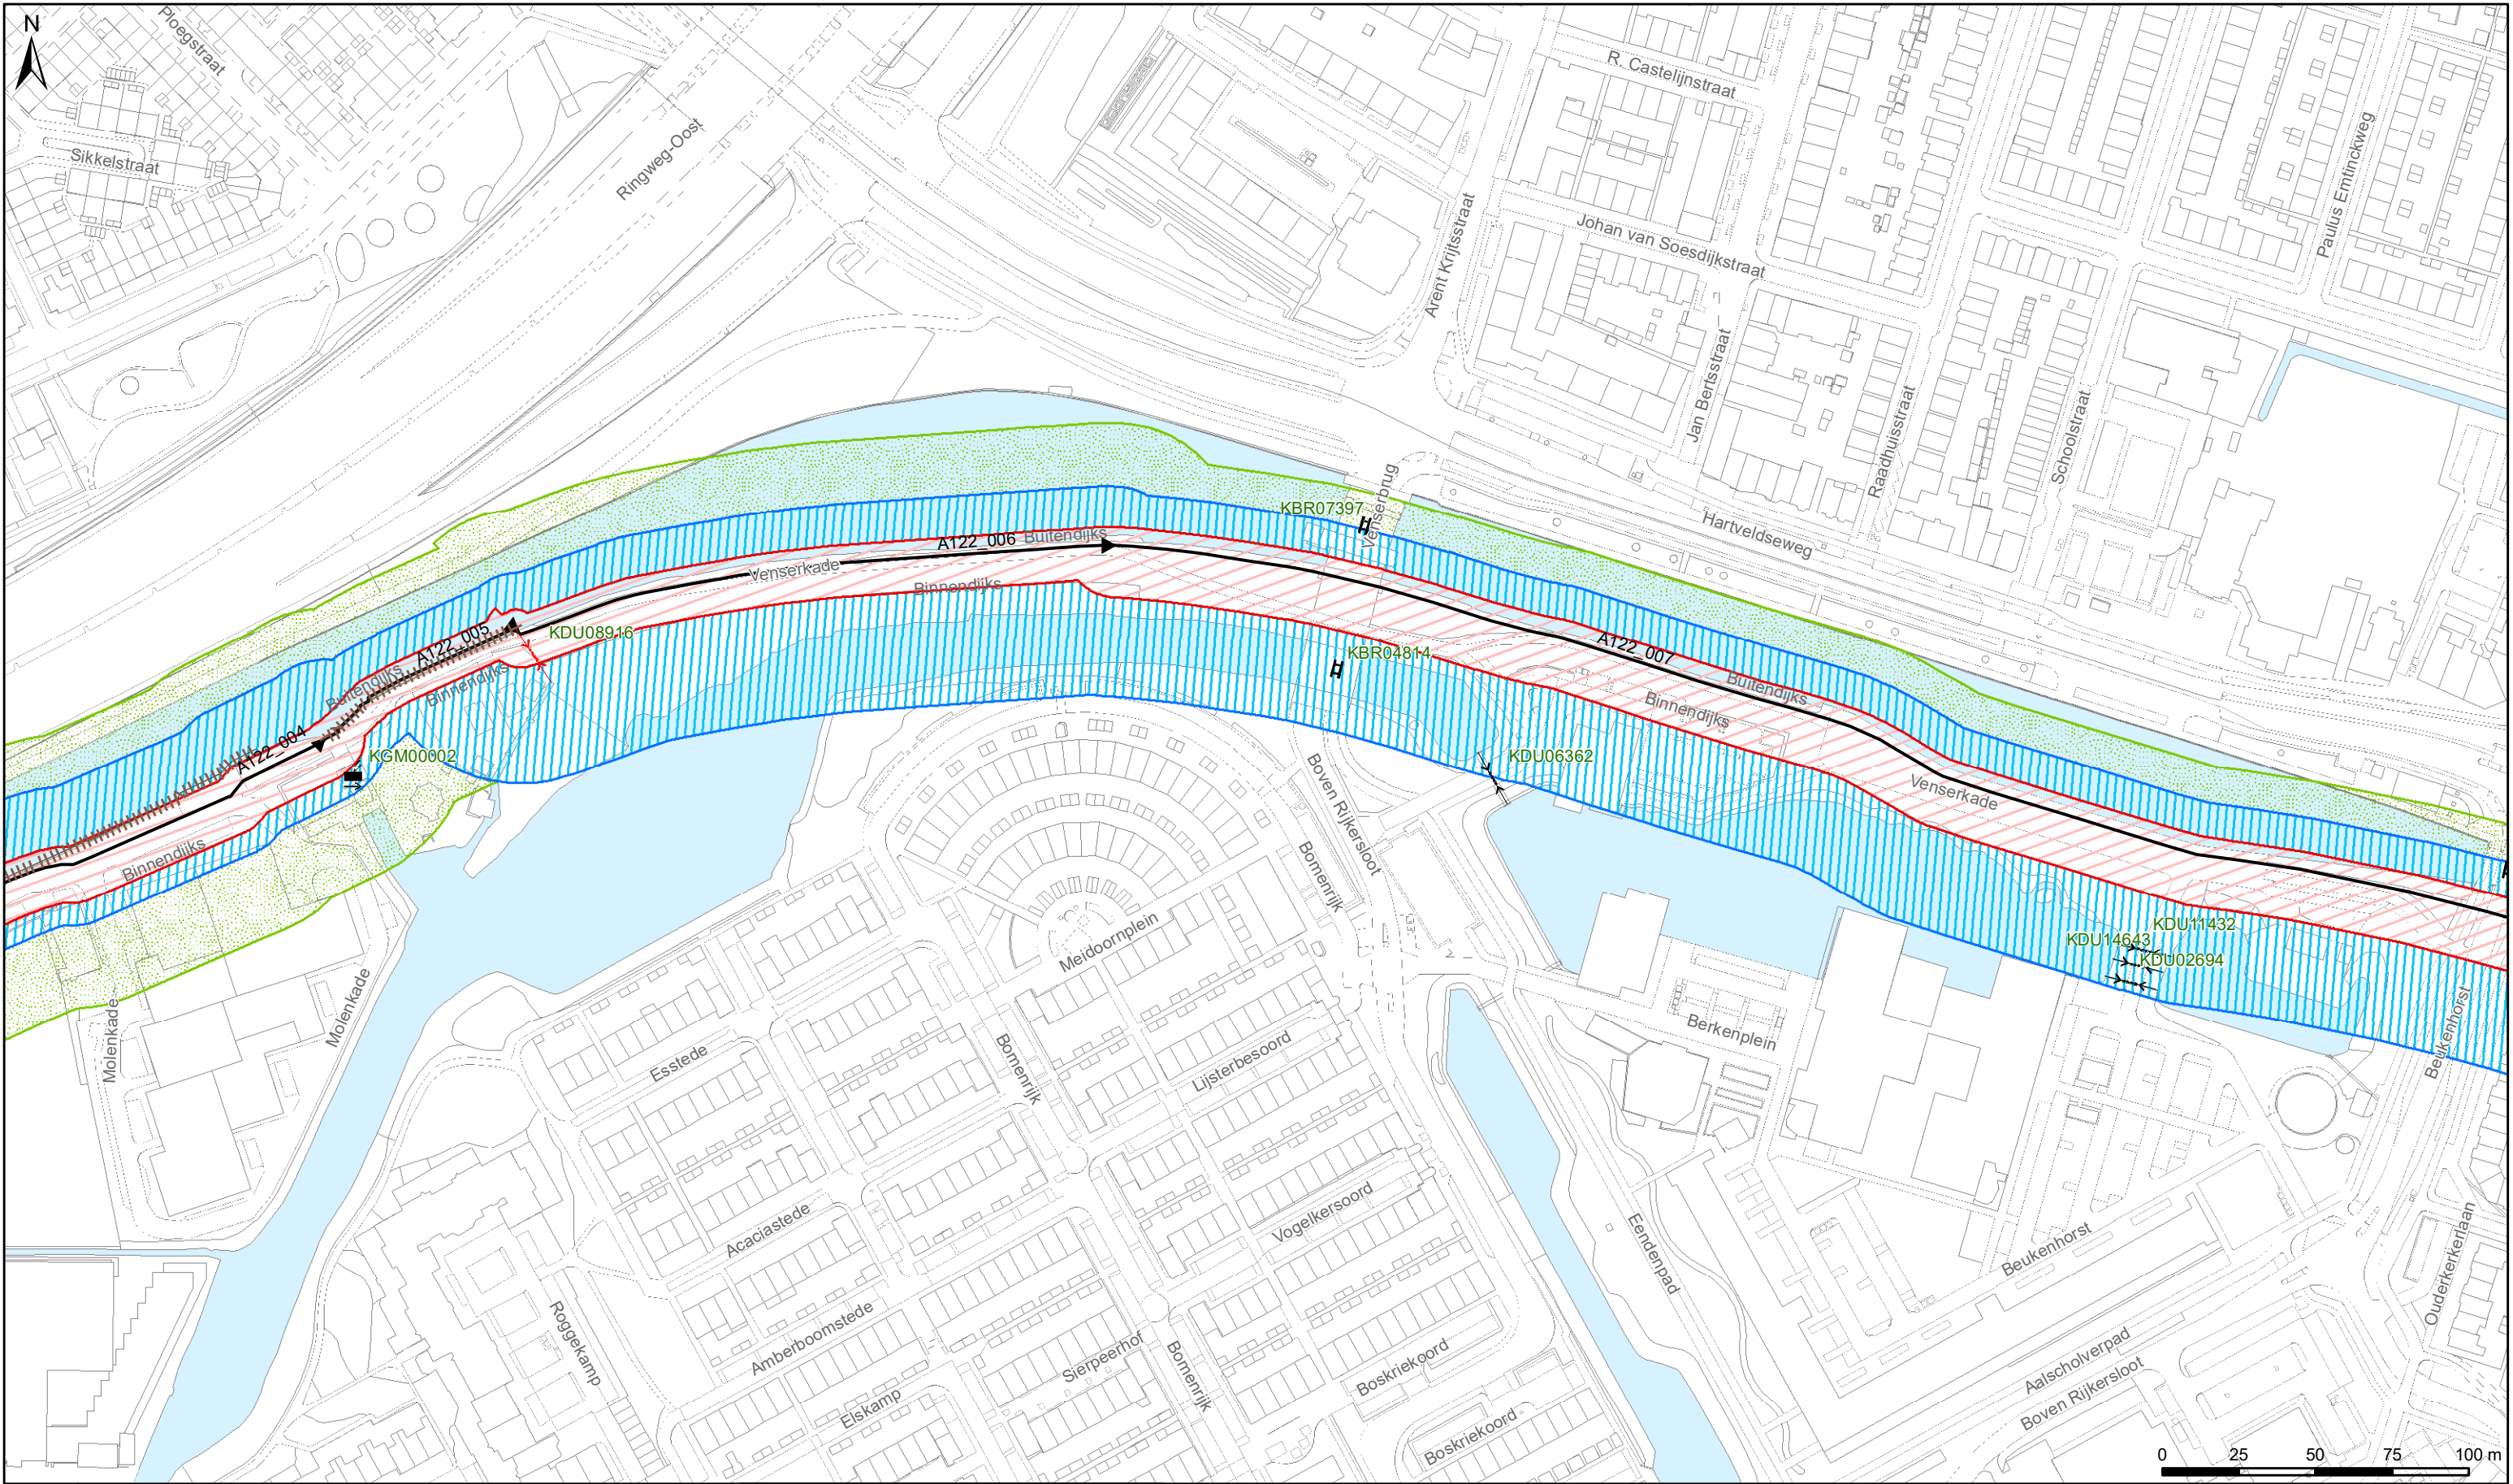

LEGGER VAN SECUNDAIRE KERINGEN IN AMSTERDAM ZUIDOOST MET DE DAARTOE BEHORENDE KUNSTWERKEN

Vastgesteld bij besluit <BESLUITCODE> d.d. XX-XX-202X



Waterschap Amstel, Gooi en Vecht

Bezoekadres:
Korte Ouderkerkerdijk 7
1096 AC Amsterdam
Tel. 0900-9394

Concept

Kaartblad 4

Datum: xx-xx-2021 Formaat: A3 Schaal: 1:2.000 Kaartnummer: IB20200100

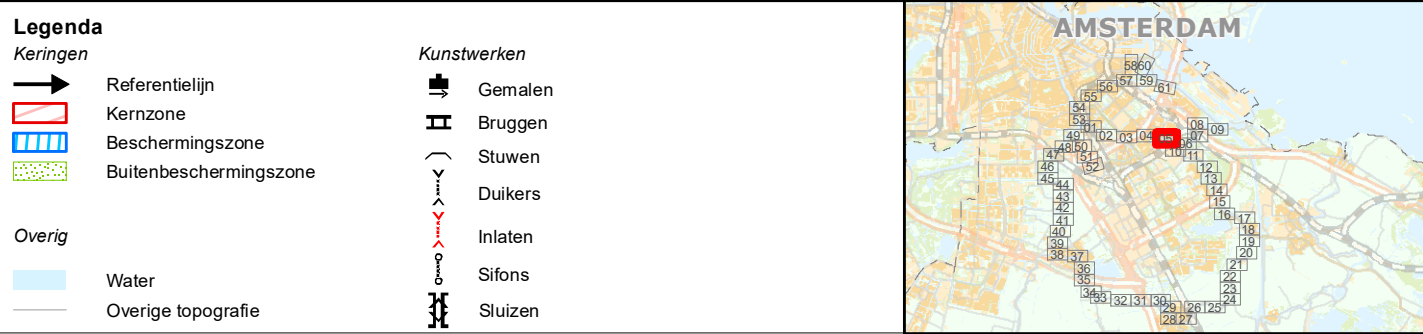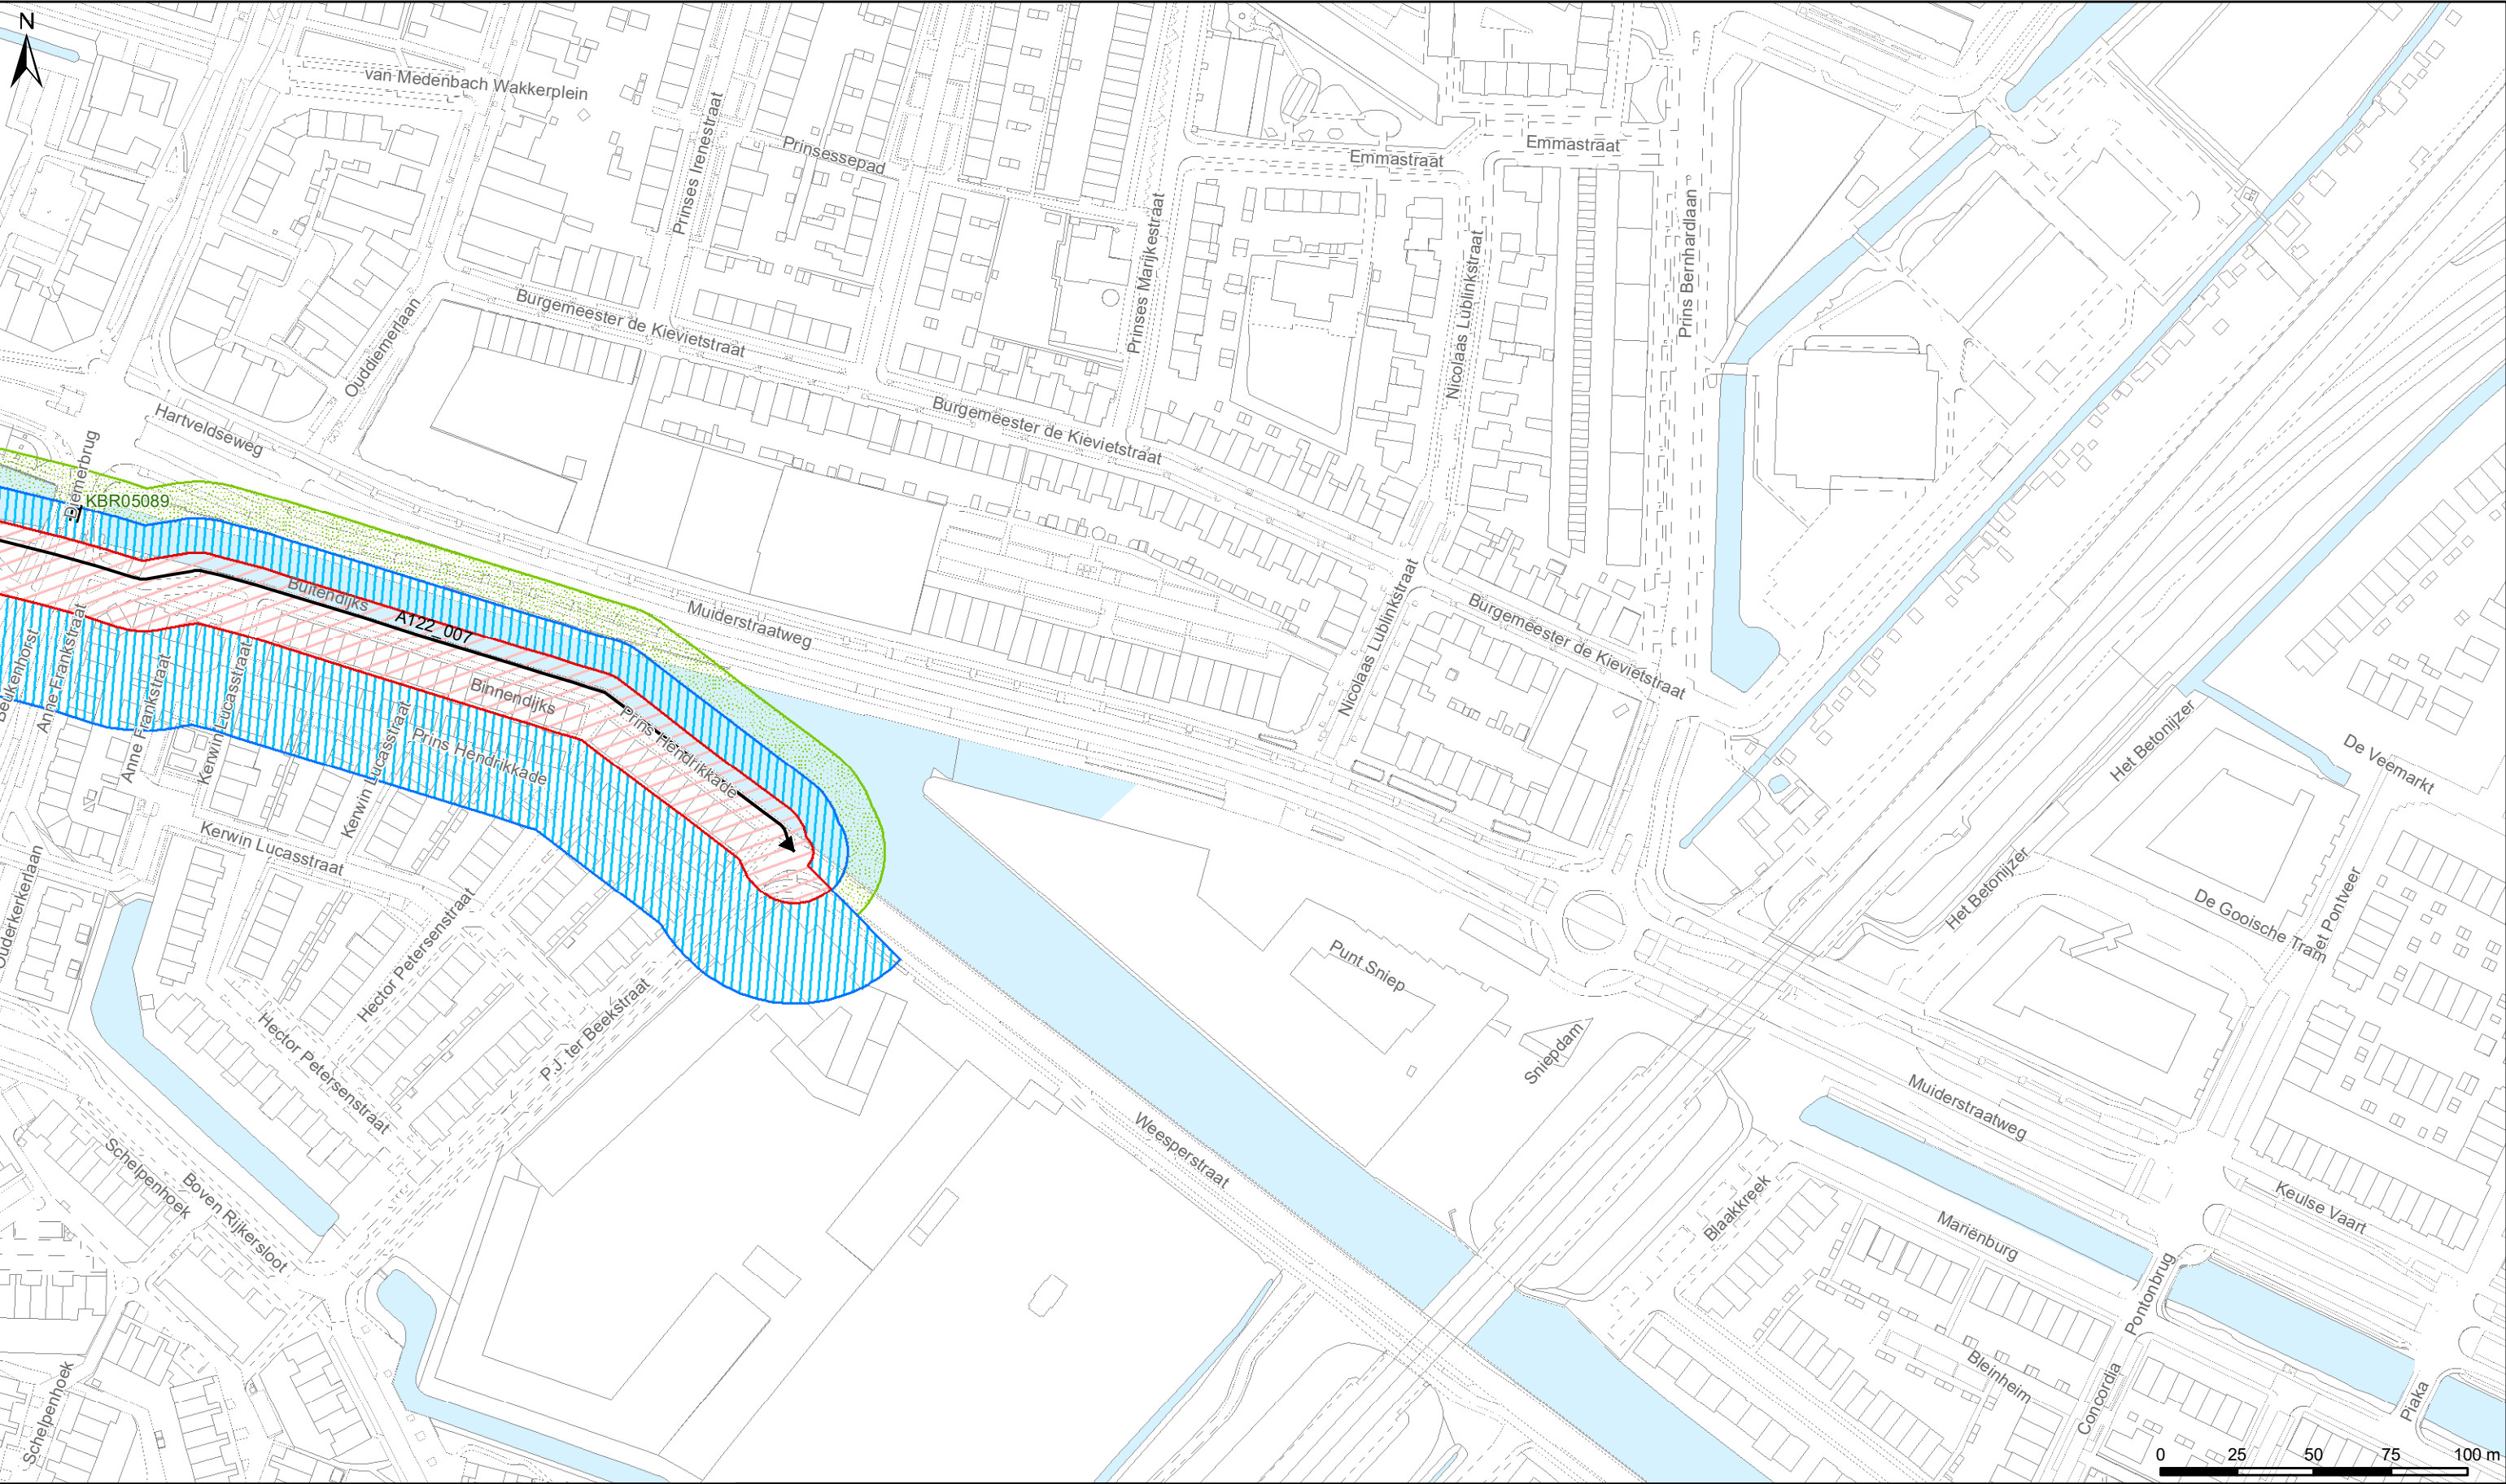

LEGGER VAN SECUNDAIRE KERINGEN IN AMSTERDAM ZUIDOOST MET DE DAARTOE BEHORENDE KUNSTWERKEN

Vastgesteld bij besluit <BESLUITCODE> d.d. XX-XX-202X


Waterschap Amstel, Gooi en Vecht

Bezoekadres:
Korte Ouderkerkerdijk 7
1096 AC Amsterdam
Tel. 0900-9394

Concept

Kaartblad 5

Datum: 24-12-2020 Formaat: A3 Schaal: 1:2.000 Kaartnummer: IB20200100

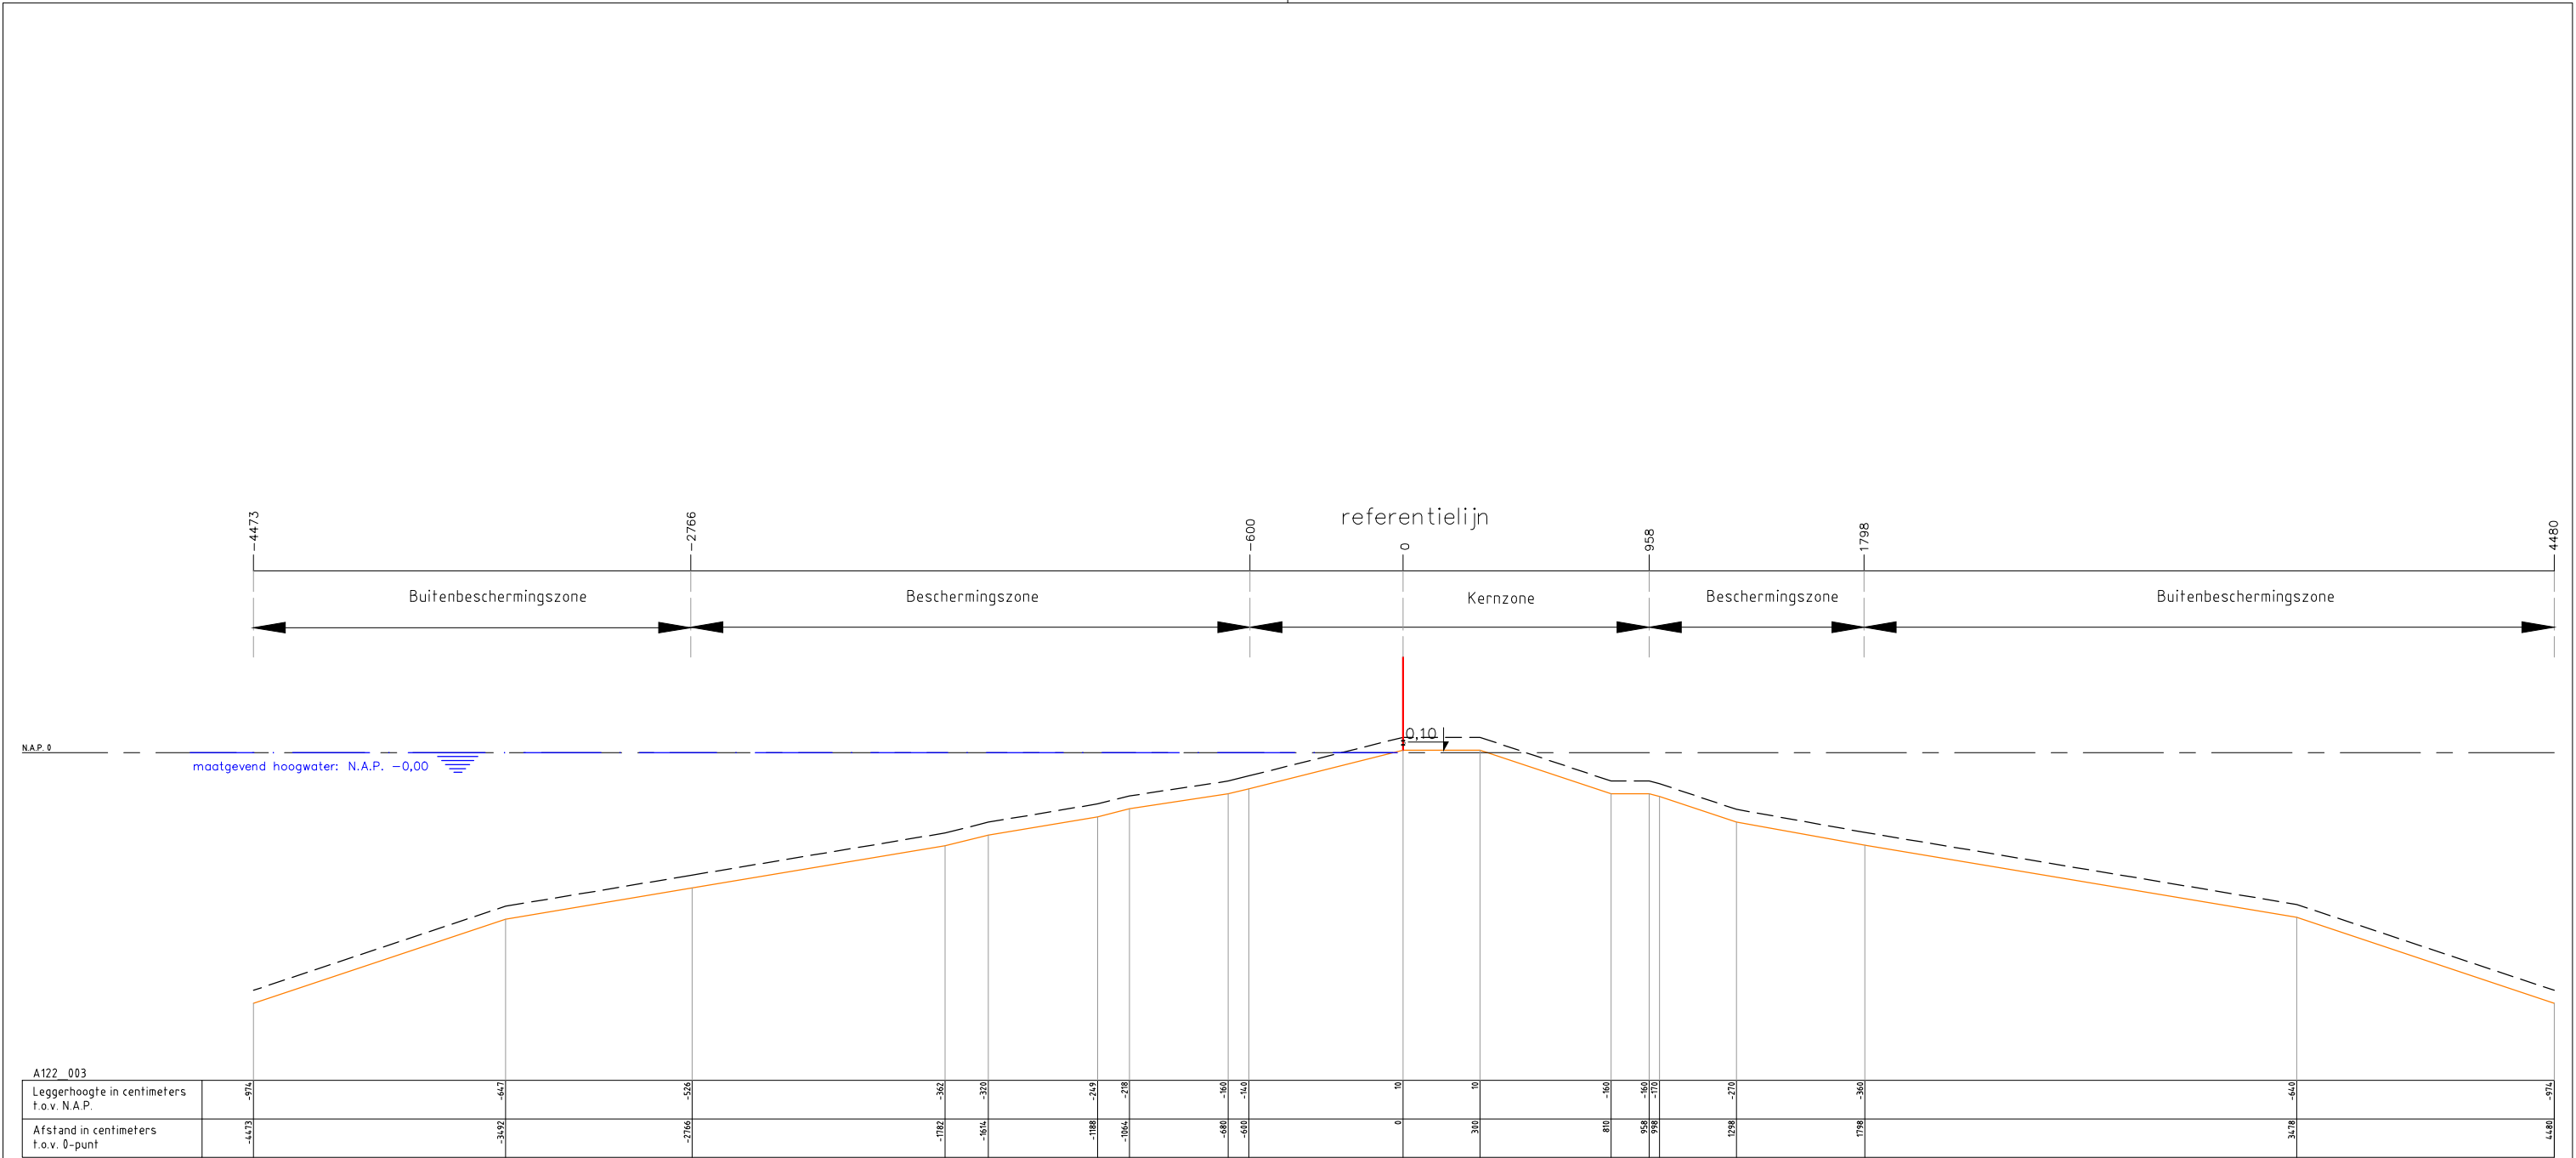

Legenda :

Waterkering

Minimaal profiel

Profiel van vrije ruimte

Waterlijn

Referentielijn

Opmerking:

Hoogtematen in meters t.o.v. NAP

1000 Afstand niet op schaal

Waterschap Amstel, Gooi en Vecht
Postbus 94370
1090 GJ AMSTERDAM



Leggerprofiel secundaire waterkering
Concept


schaal: 1:250

formaat: A3

datum: 25-08-2020

code: XXX00.0000

nr. A122_003

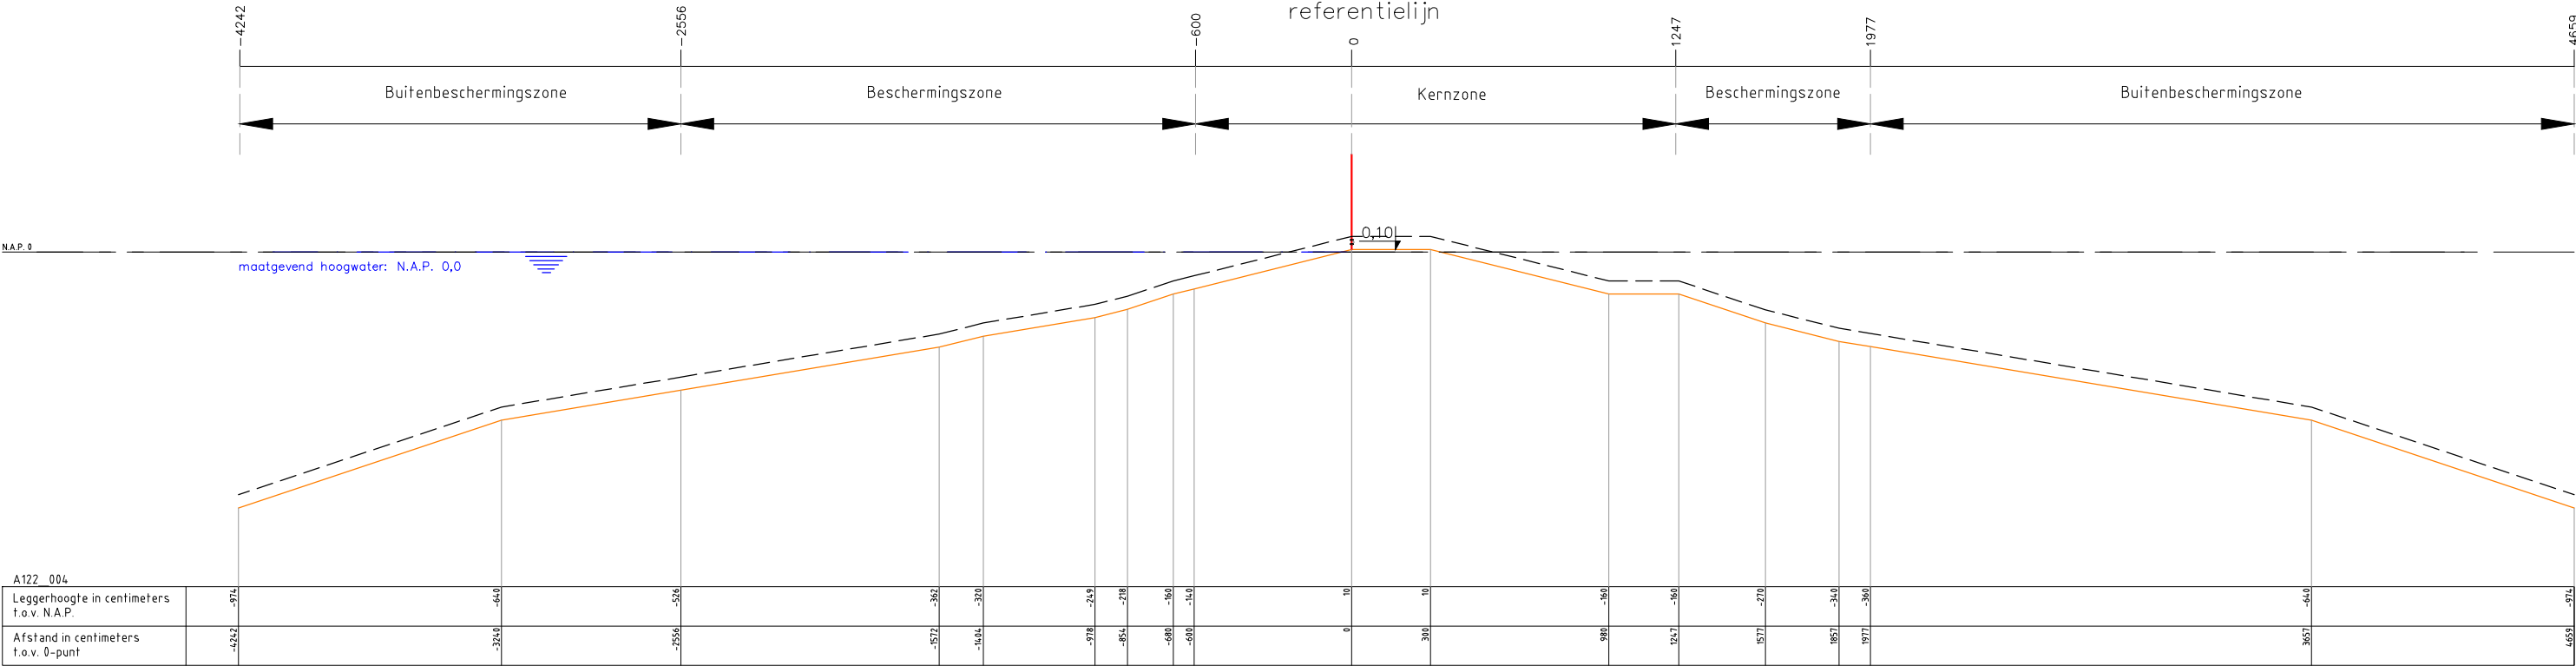

Legenda :

Waterkering

Minimaal profiel

Profiel van vrije ruimte

Waterlijn

Referentielijn

Opmerking:

Hoogtematen in meters t.o.v. NAP

1000 Afstand niet op schaal


Waterschap Amstel, Gooi en Vecht
Postbus 94370
1090 GJ AMSTERDAM



Leggerprofiel secundaire waterkering
Concept

schaal: 1:250	formaat: A3
datum: 25-08-2020	code: XXX00.0000

nr. A122_004

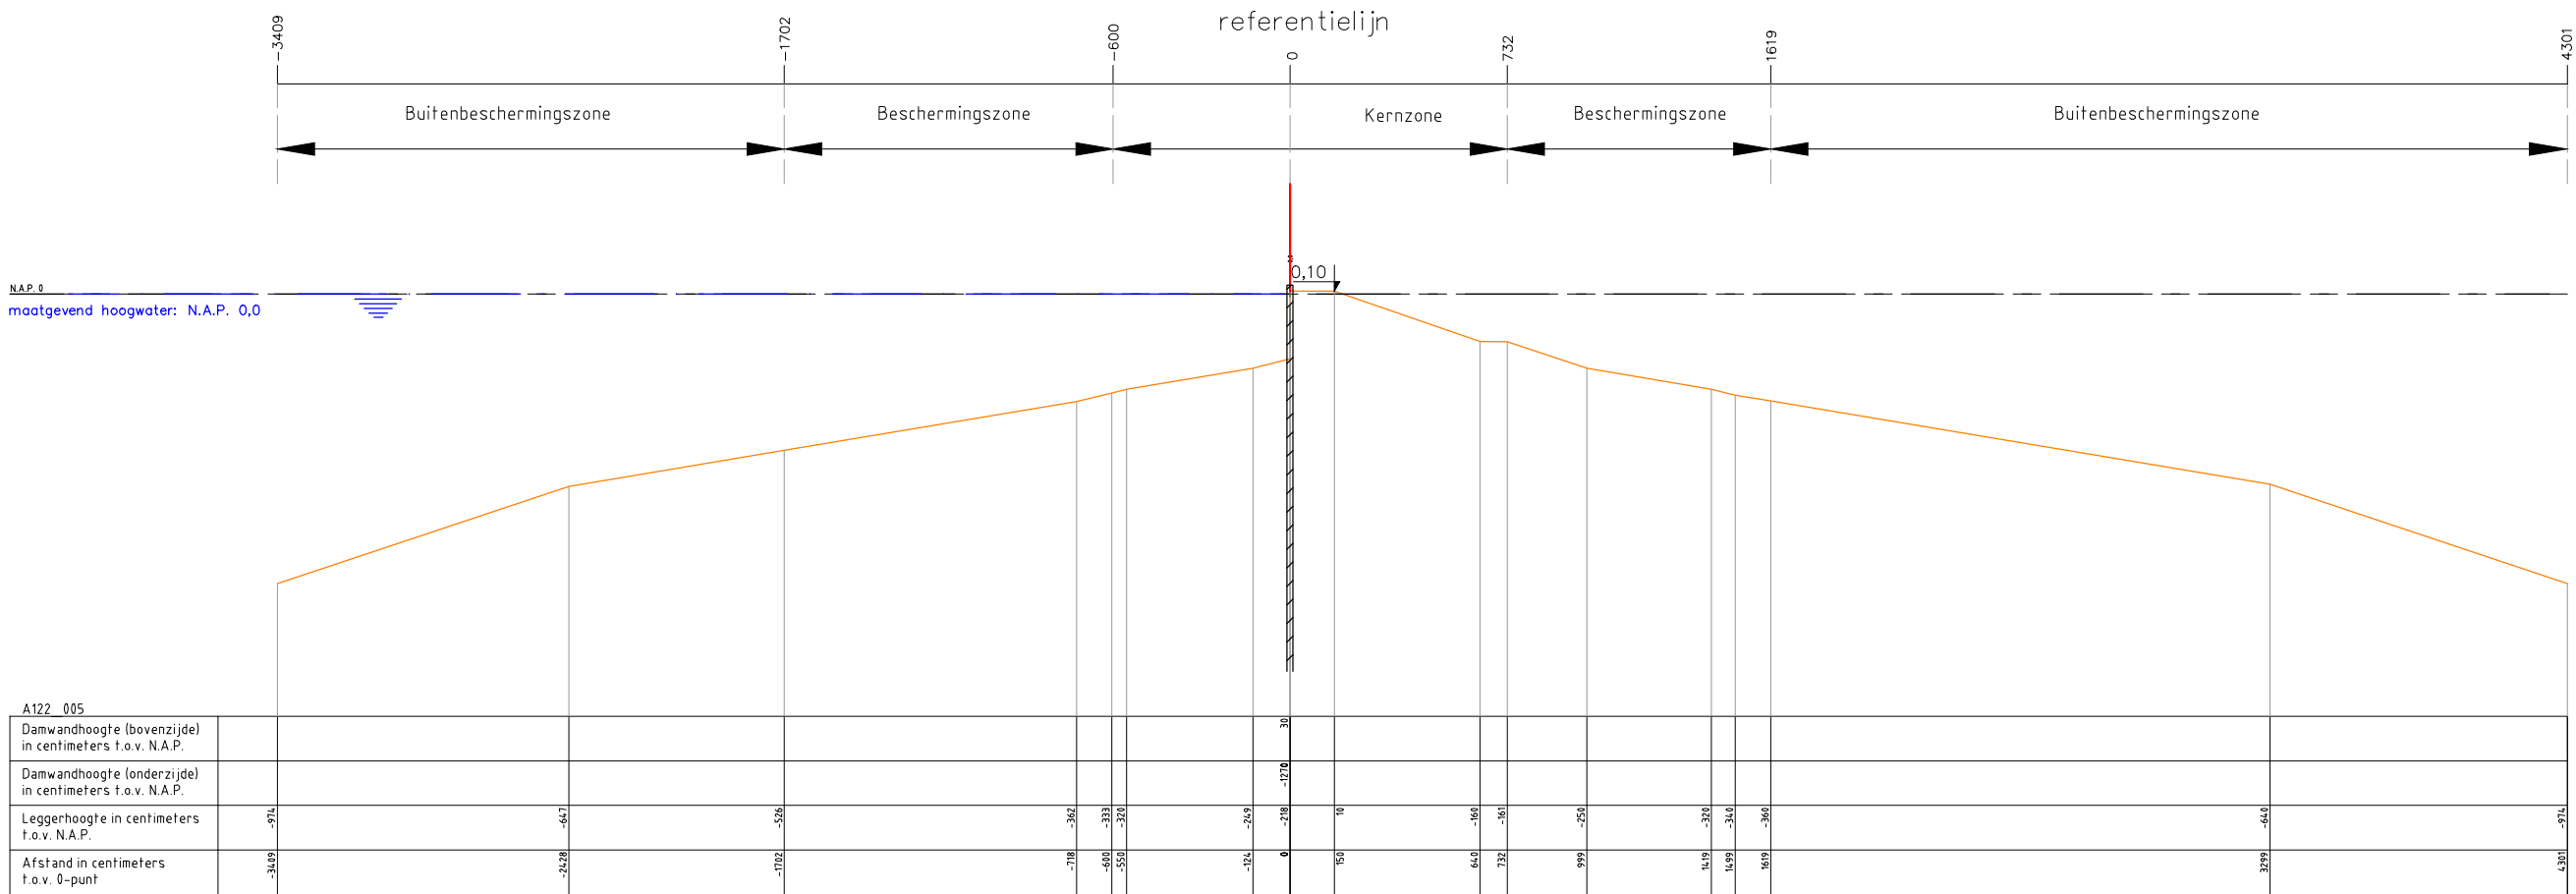

Legenda :

Waterkering

Minimaal profiel

Waterlijn

Referentielijn

Damwand

Opmerking:
Hoogtematen in meters t.o.v. NAP


Waterschap Amstel, Gooi en Vecht
Postbus 94370
1090 GJ AMSTERDAM



Leggerprofiel secundaire waterkering
Concept

schaal: 1:250 formaat: A3
datum: XX-XX-2021 code: XXX00.0000

nr. A122_005

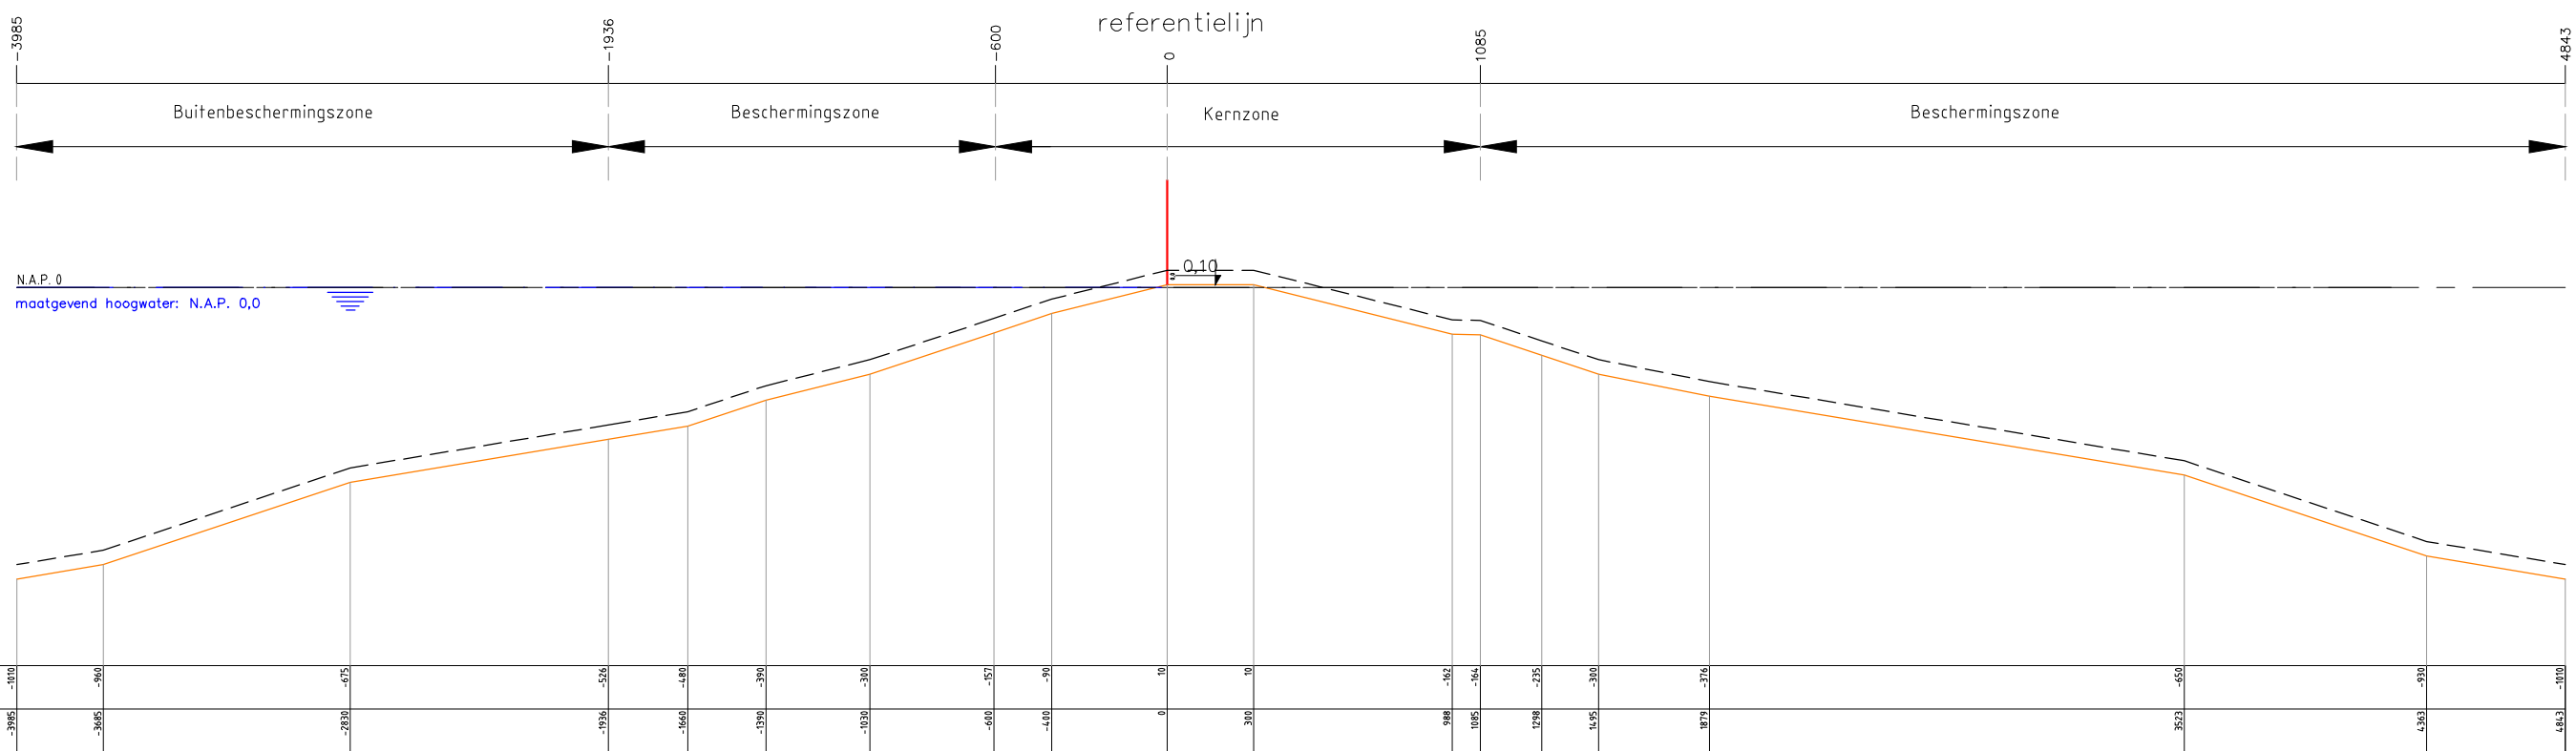

A122_006	
Leggerhoogte in centimeters t.o.v. N.A.P.	
Afstand in centimeters t.o.v. 0-punt	

Legenda :

Waterkering

Minimaal profiel

Profiel van vrije ruimte

Waterlijn

Referentieline

Opmerking:

Hoogtematen in meters t.o.v. NAP

1000 Afstand niet op schaal

Waterschap Amstel, Gooi en Vecht

Postbus 94370

1090 GJ AMSTERDAM

Leggerprofiel secundaire waterkering

Concept

schaal: 1:250

formaat: A3


datum: 25-08-2020

code: XXX00.0000

nr.

A122_006



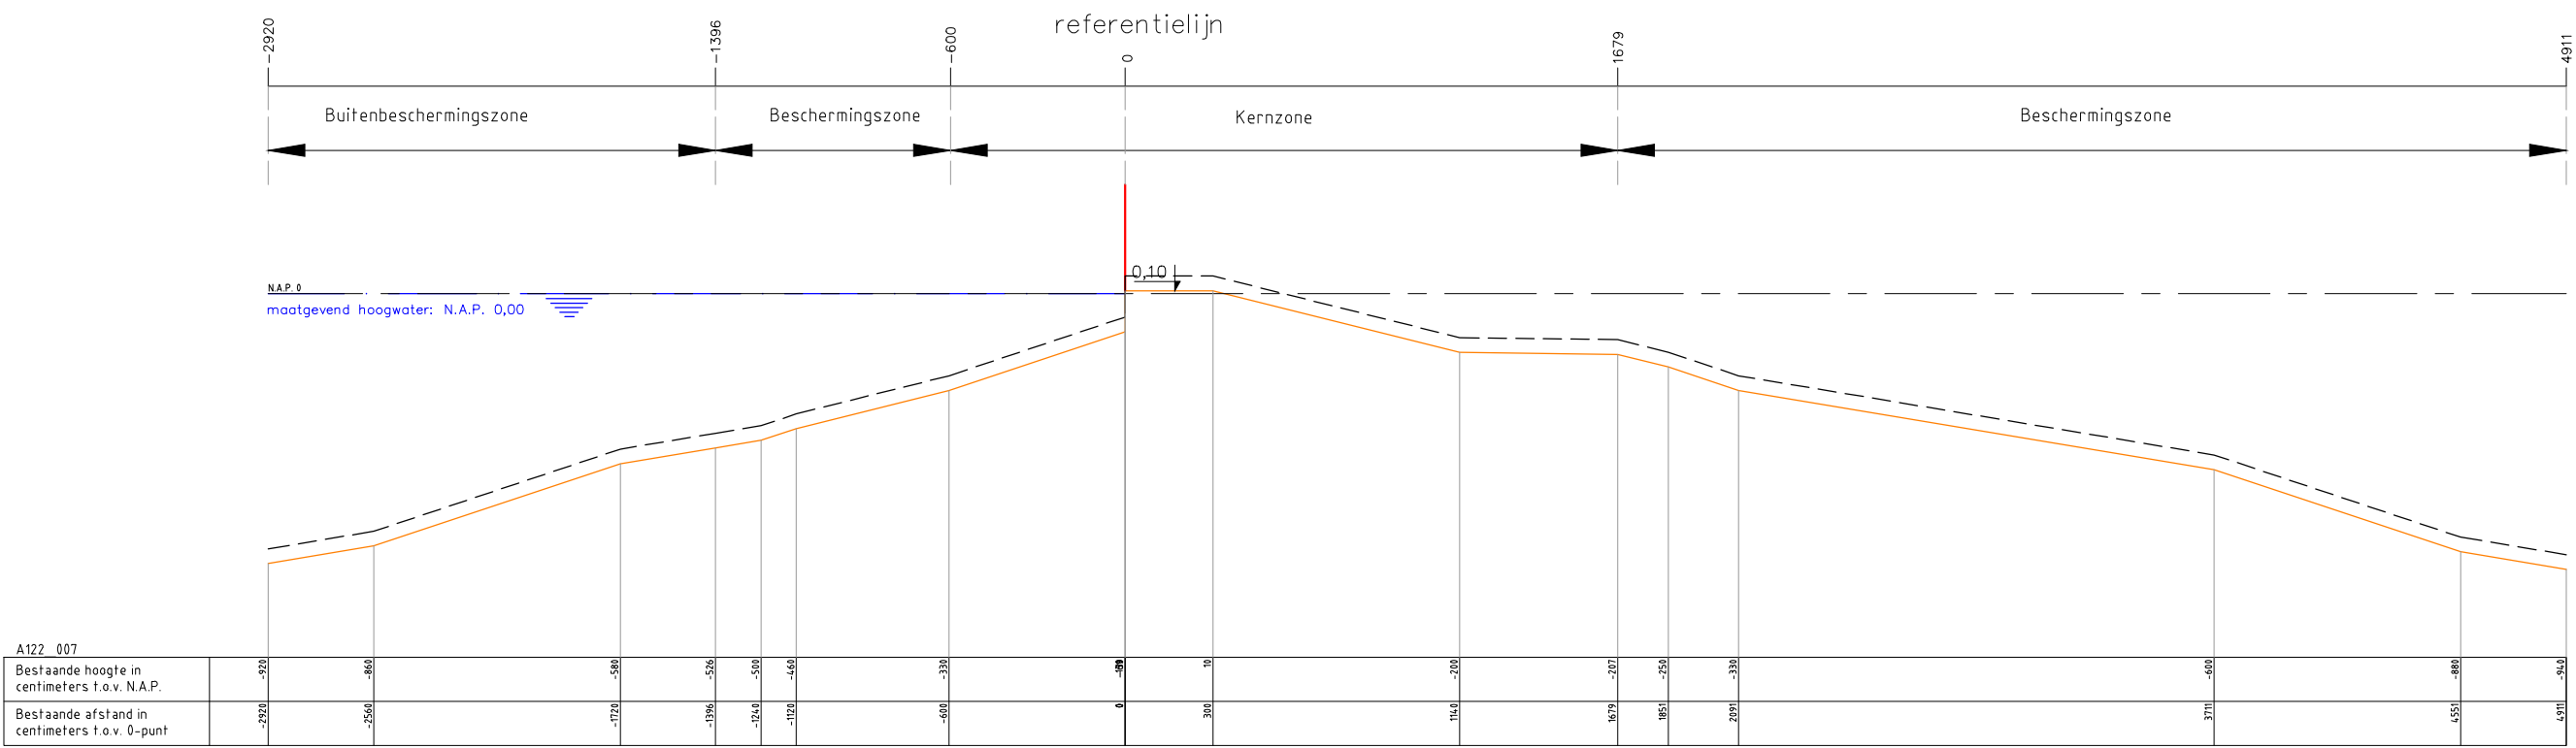

Legenda :

Waterkering

Minimaal profiel

Profiel van vrije ruimte

Waterlijn

Referentielijn

Opmerking:

Hoogtematen in meters t.o.v. NAP

1000 Afstand niet op schaal

Waterschap Amstel, Gooi en Vecht
Postbus 94370
1090 GJ AMSTERDAM

Leggerprofiel secundaire waterkering
Concept

schaal: 1:250	formaat: A3
datum: 25-08-2020	code: XXX00.0000

nr. A122_007

