


BIJLAGE

LEGGERWIJZIGING - TABEL, KAARTEN EN PROFIEL A117-001 Ringdijk Watergraafsmeer

leggerboek	dijkvak nieuwe naam	dijkvak oude naam	van/tot metrering oud	van/tot metrering nieuw	opmerking	status	gewoon onderhoud	buiten- gewoon onderhoud	Maatgevende Hoge Waterstand (m+NAP)	buiten bescher- mingszone buiten	bescher- mingszone buiten	kernzone buiten	dijktafel- hoogte	kruin- breedte	kernzone binnen	maaiveld- hoogte binnenteen	bescher- mingszone binnen	buiten bescher- mingszone binnen
Amsterdam Zuidoost	A117-008	A117-001	0-1020	0-275		waterkerend dijklichaam	gerechtigde	AGV	0,00	-57,65	-12,45	-5,40	0,10	3,00	21,80	-3,00	29,90	60,40
Amsterdam Zuidoost	A117-009	A117-001	0-1020	275-878	grondankers voor dijkstabilisatie	waterkerend dijklichaam	gerechtigde	AGV	0,00	-49,80	-18,82	-4,00	0,10	3,00	22,40	-3,25	29,00	58,40
Amsterdam Zuidoost	A117-010	A117-001	0-1020	878-1020		waterkerend dijklichaam	gerechtigde	AGV	0,00	-50,85	-9,90	-5,40	0,10	3,00	18,90	-3,00	28,80	69,40

oude maten sinds 2007: 0,00 -16,20 -11,20 -3,20 0,10 3,00 17,40 -2,00 25,40 30,40

Omschrijving	Verklaring
legger	openbaar register, als bedoeld in artikel 5.1 van de Waterwet of in artikel 78 tweede lid van de Waterschapswet, waarin ligging, richting, vorm, afmetingen en onderhoudsplichtigen van wateren, waterkeringen en andere waterstaatkundige werken staan aangegeven, alsmede de begrenzingen van kern- en (buiten)beschermingszones van waterkeringen, keurprofiel en profiel van vrije ruimte van waterkeringen, en de beschermingszones van wateren.
dijkvak nieuwe naam	nummer conform leggerwijziging
dijkvak oude naam	dijktrajectnummer van het dijkvak dat (deels) vervangen wordt
maatvoering zoneringen	afstanden zoneringen gerelateerd aan referentielijn (negatief is buitendijs, positief is binnendijs) in meters
maatvoering hoogtes	hoogtematen zijn weergegeven in m t.o.v. NAP
(beschermings)zone	aan een waterstaatswerk grenzende zone, waarin ter bescherming van dat werk voorschriften krachtens de Keur van het waterschap gelden
buitengewoon onderhoud	ook 'groot' onderhoud genaamd: onderhoudswerkzaamheden van constructieve aard, zoals vervanging, reconstructie en ophoging
gewoon onderhoud	maaien, baggeren, snoeien, verwijderen van materiaal en vuil, en herstel van beschadigingen, waaronder herstel van scheuren of gaten

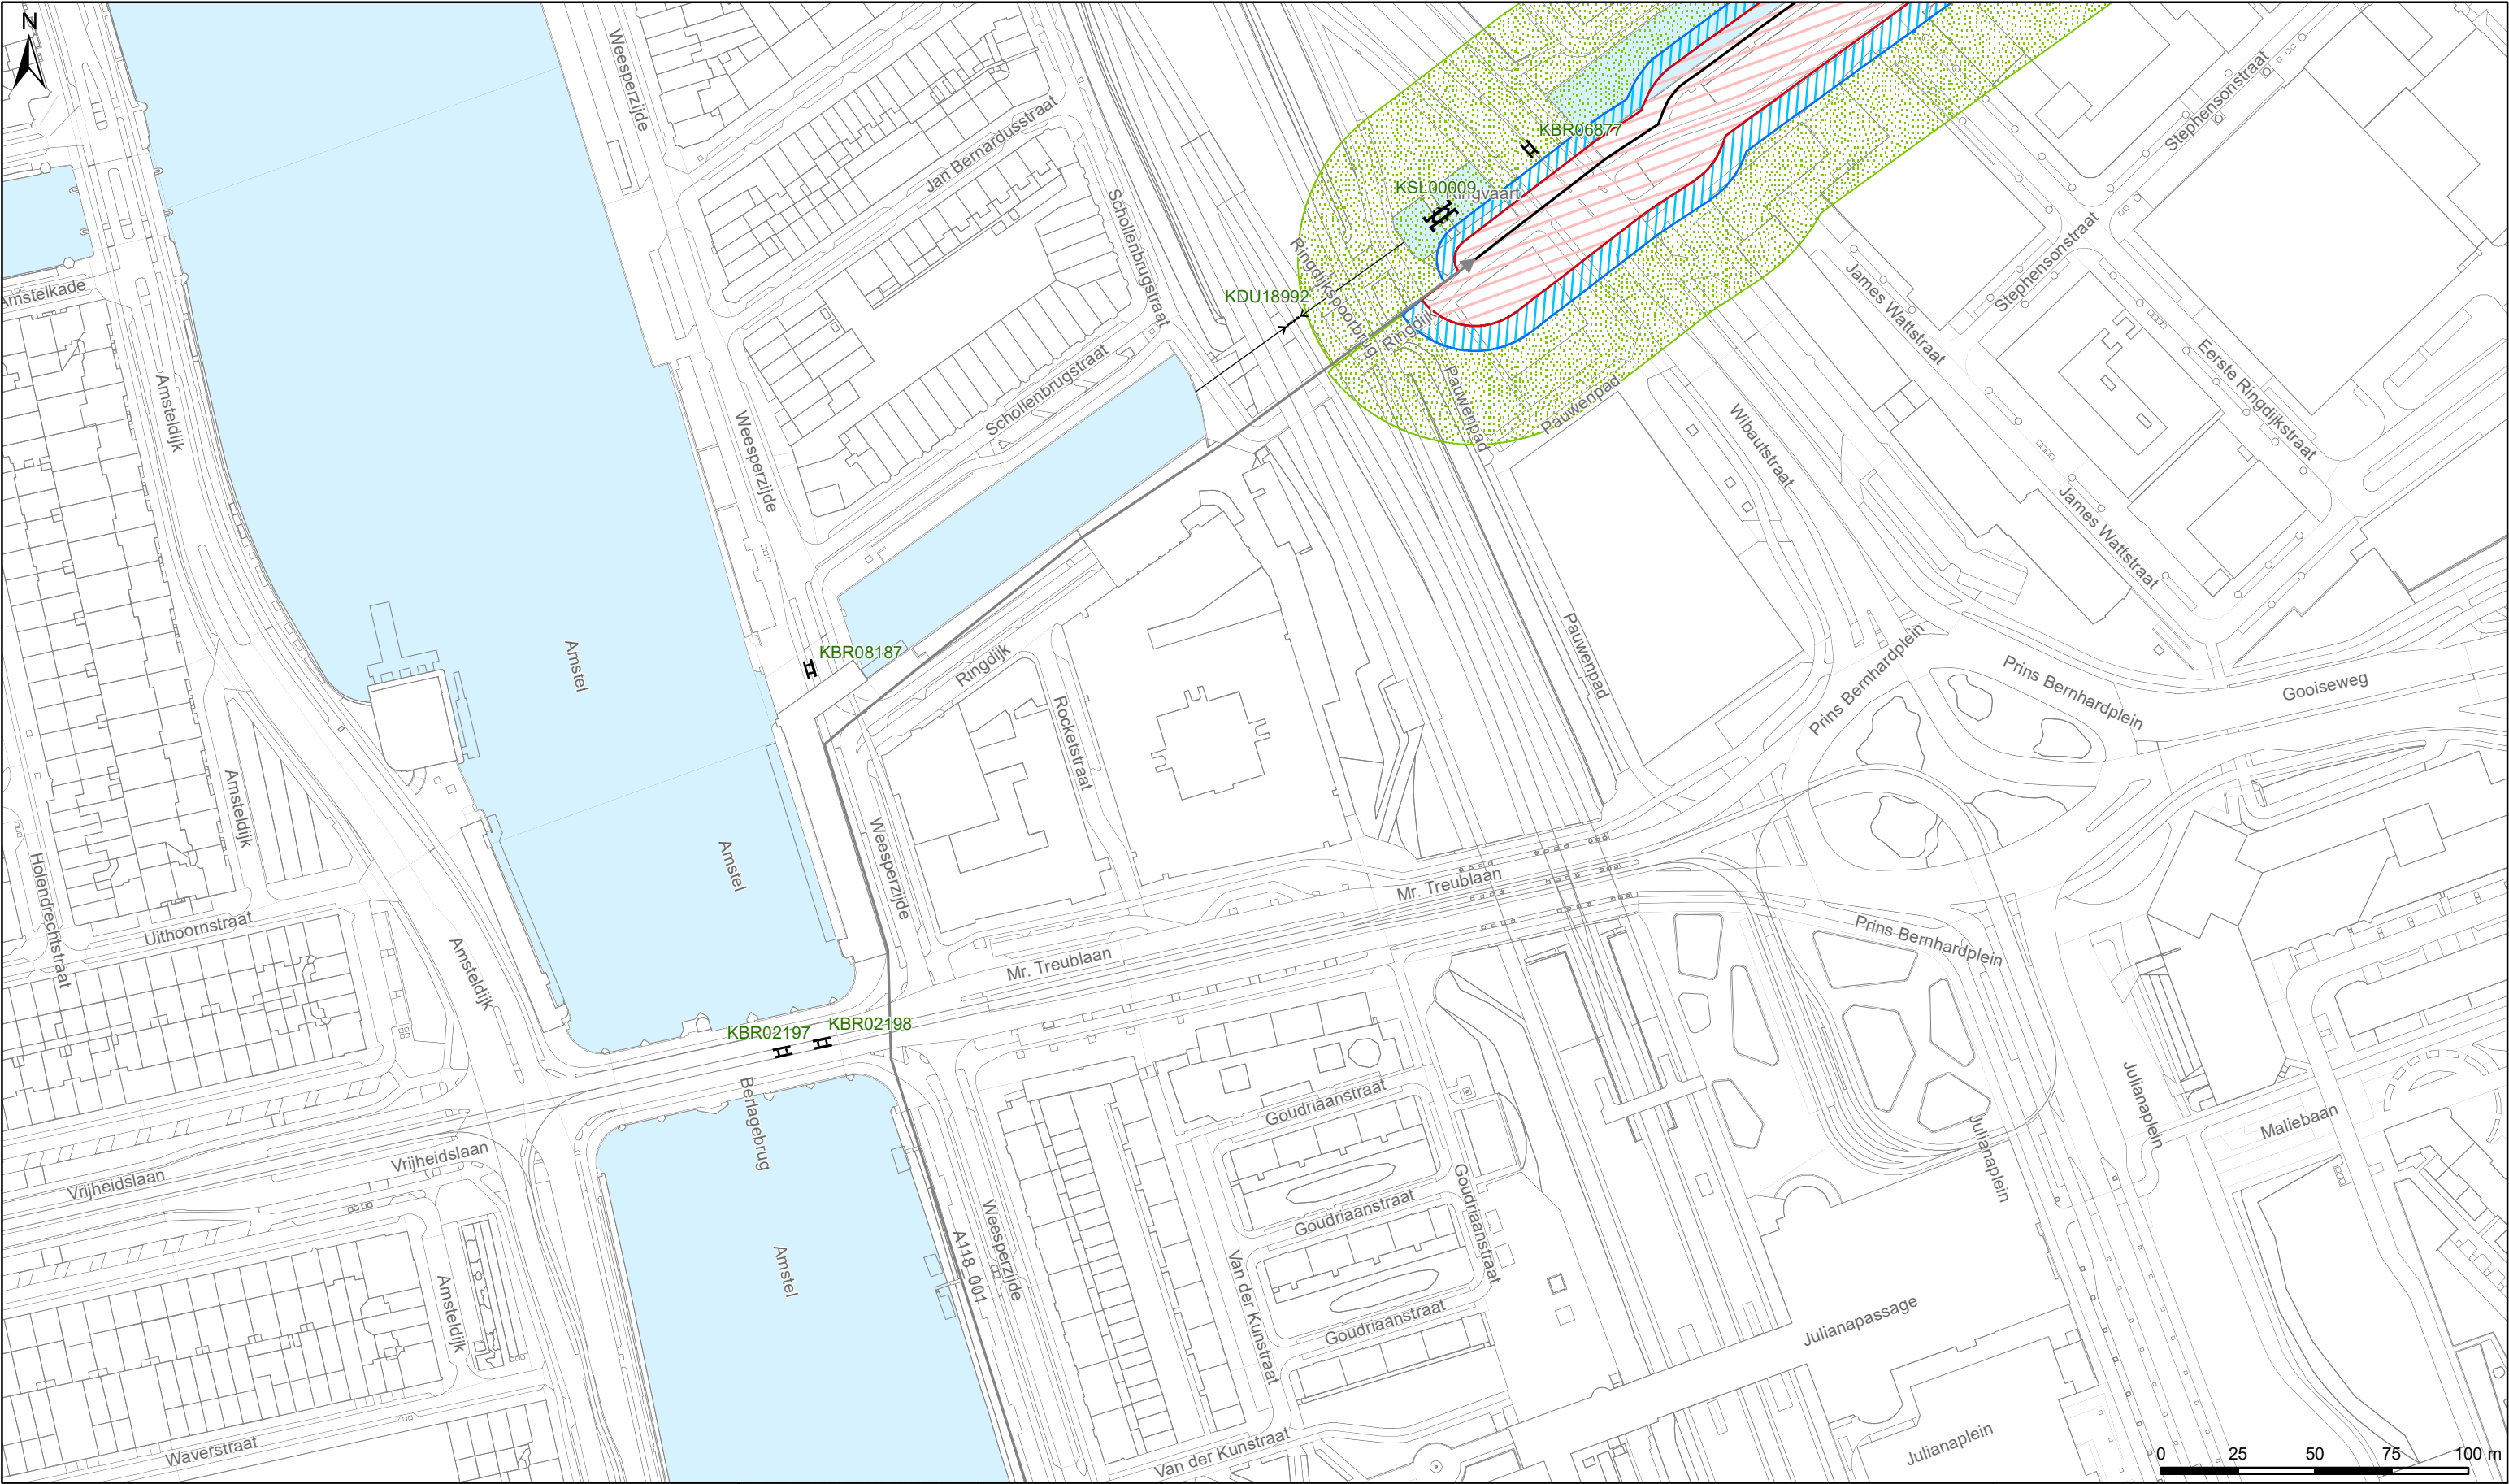

Legenda

Keringen

→

Referentielij

Kernzone

Beschermingszone

Buitenbeschermingszone

■

Ankers

Overig

Water

Overige topografie

Kunstwerken

Gemalen

Bruggen

Stuwen

Duikers

Inlaten

Sifons

Sluizen

AMSTERDAM

LEGGER VAN SECUNDAIRE KERINGEN IN AMSTERDAM ZUIDOOST MET DE DAARTOE BEHORENDE KUNSTWERKEN

Vastgesteld bij besluit <BESLUITCODE> d.d. XX-XX-202X



Waterschap Amstel, Gooi en Vecht

Bezoekadres:
Korte Ouderkerkerdijk 7
1096 AC Amsterdam
Tel. 0900-9394

Concept

Kaartblad 54

Datum: 20-07-2020	Formaat: A3	Schaal: 1:2.000	Kaartnummer: IB20200070_54
-------------------	-------------	-----------------	----------------------------

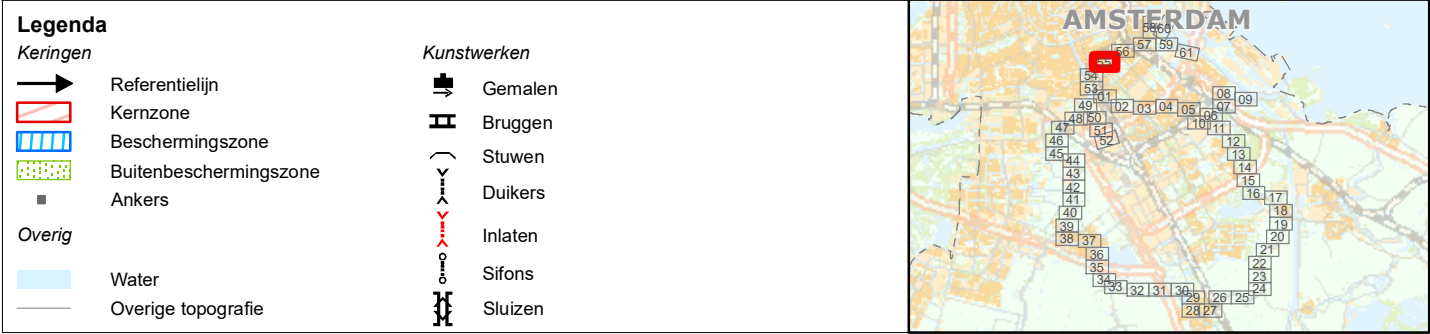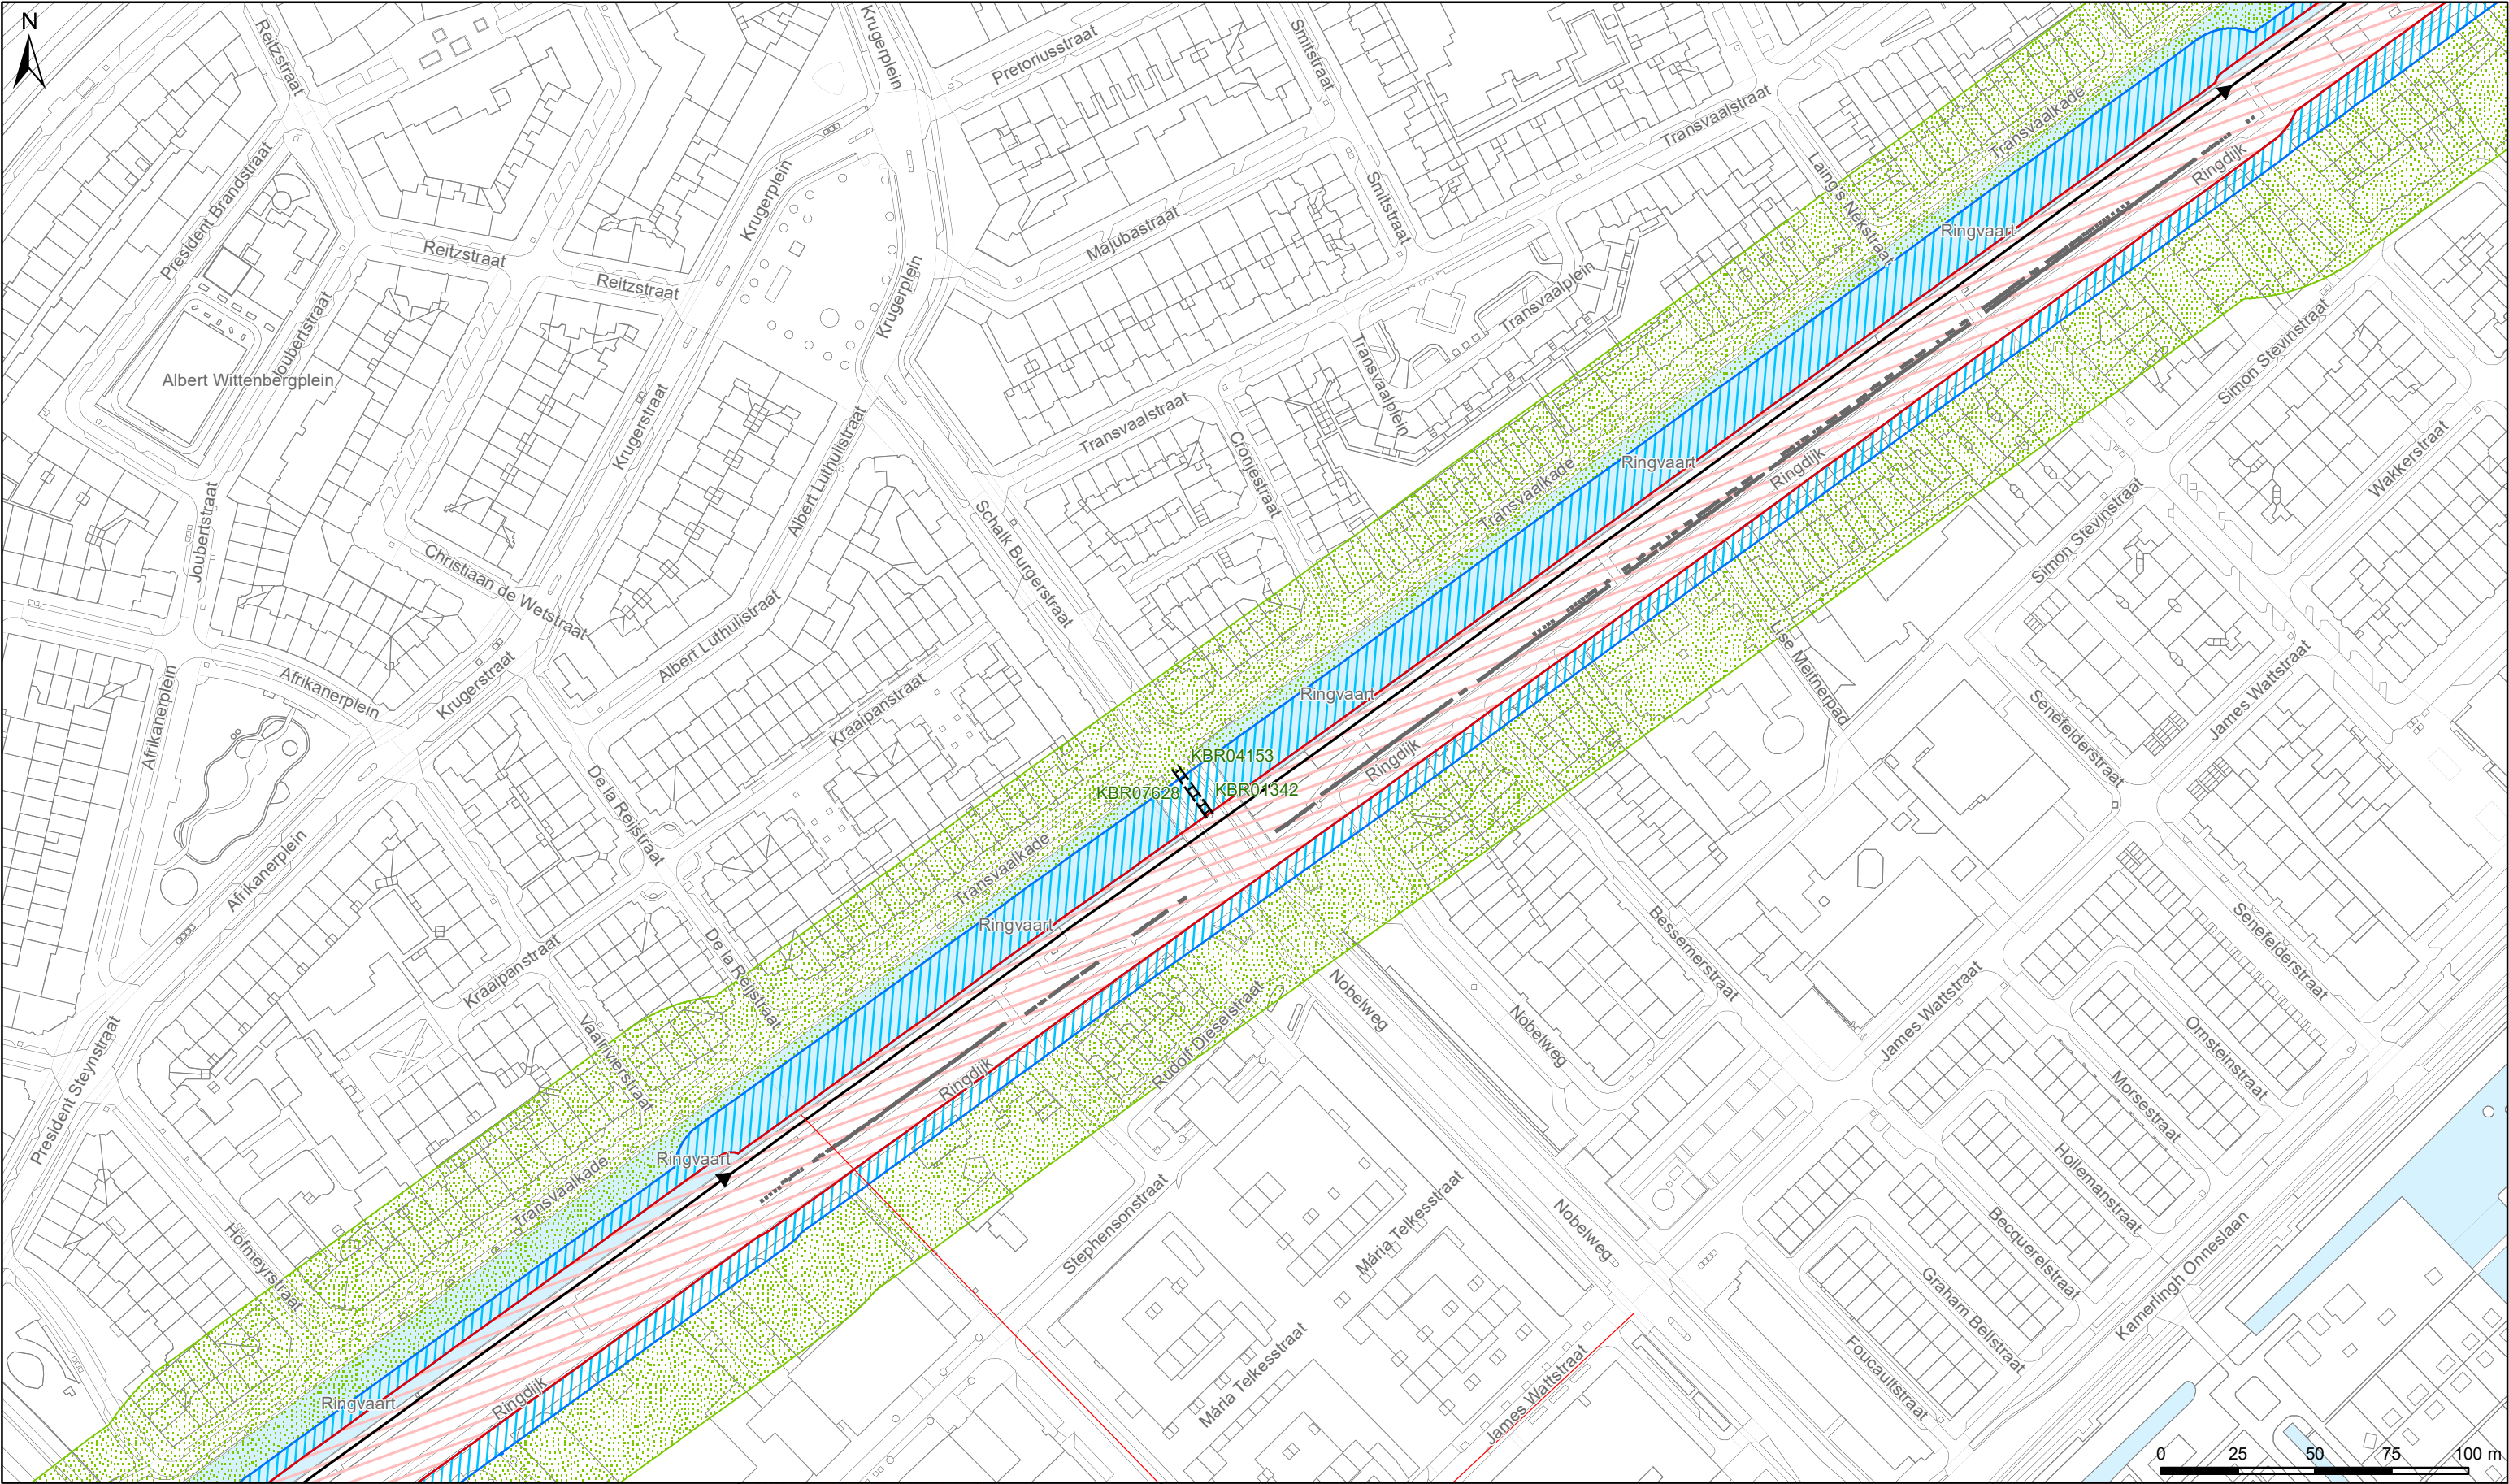

LEGGER VAN SECUNDAIRE KERINGEN IN AMSTERDAM ZUIDOOST MET DE DAARTOE BEHORENDE KUNSTWERKEN

Vastgesteld bij besluit <BESLUITCODE> d.d. XX-XX-202X


Waterschap Amstel, Gooi en Vecht

Bezoekadres:
Korte Ouderkerkdijk 7
1096 AC Amsterdam
Tel. 0900-9394

Kaartblad 55

Concept

Datum: 20-07-2020 Formaat: A3 Schaal: 1:2.000 Kaartnummer: IB20200070_55

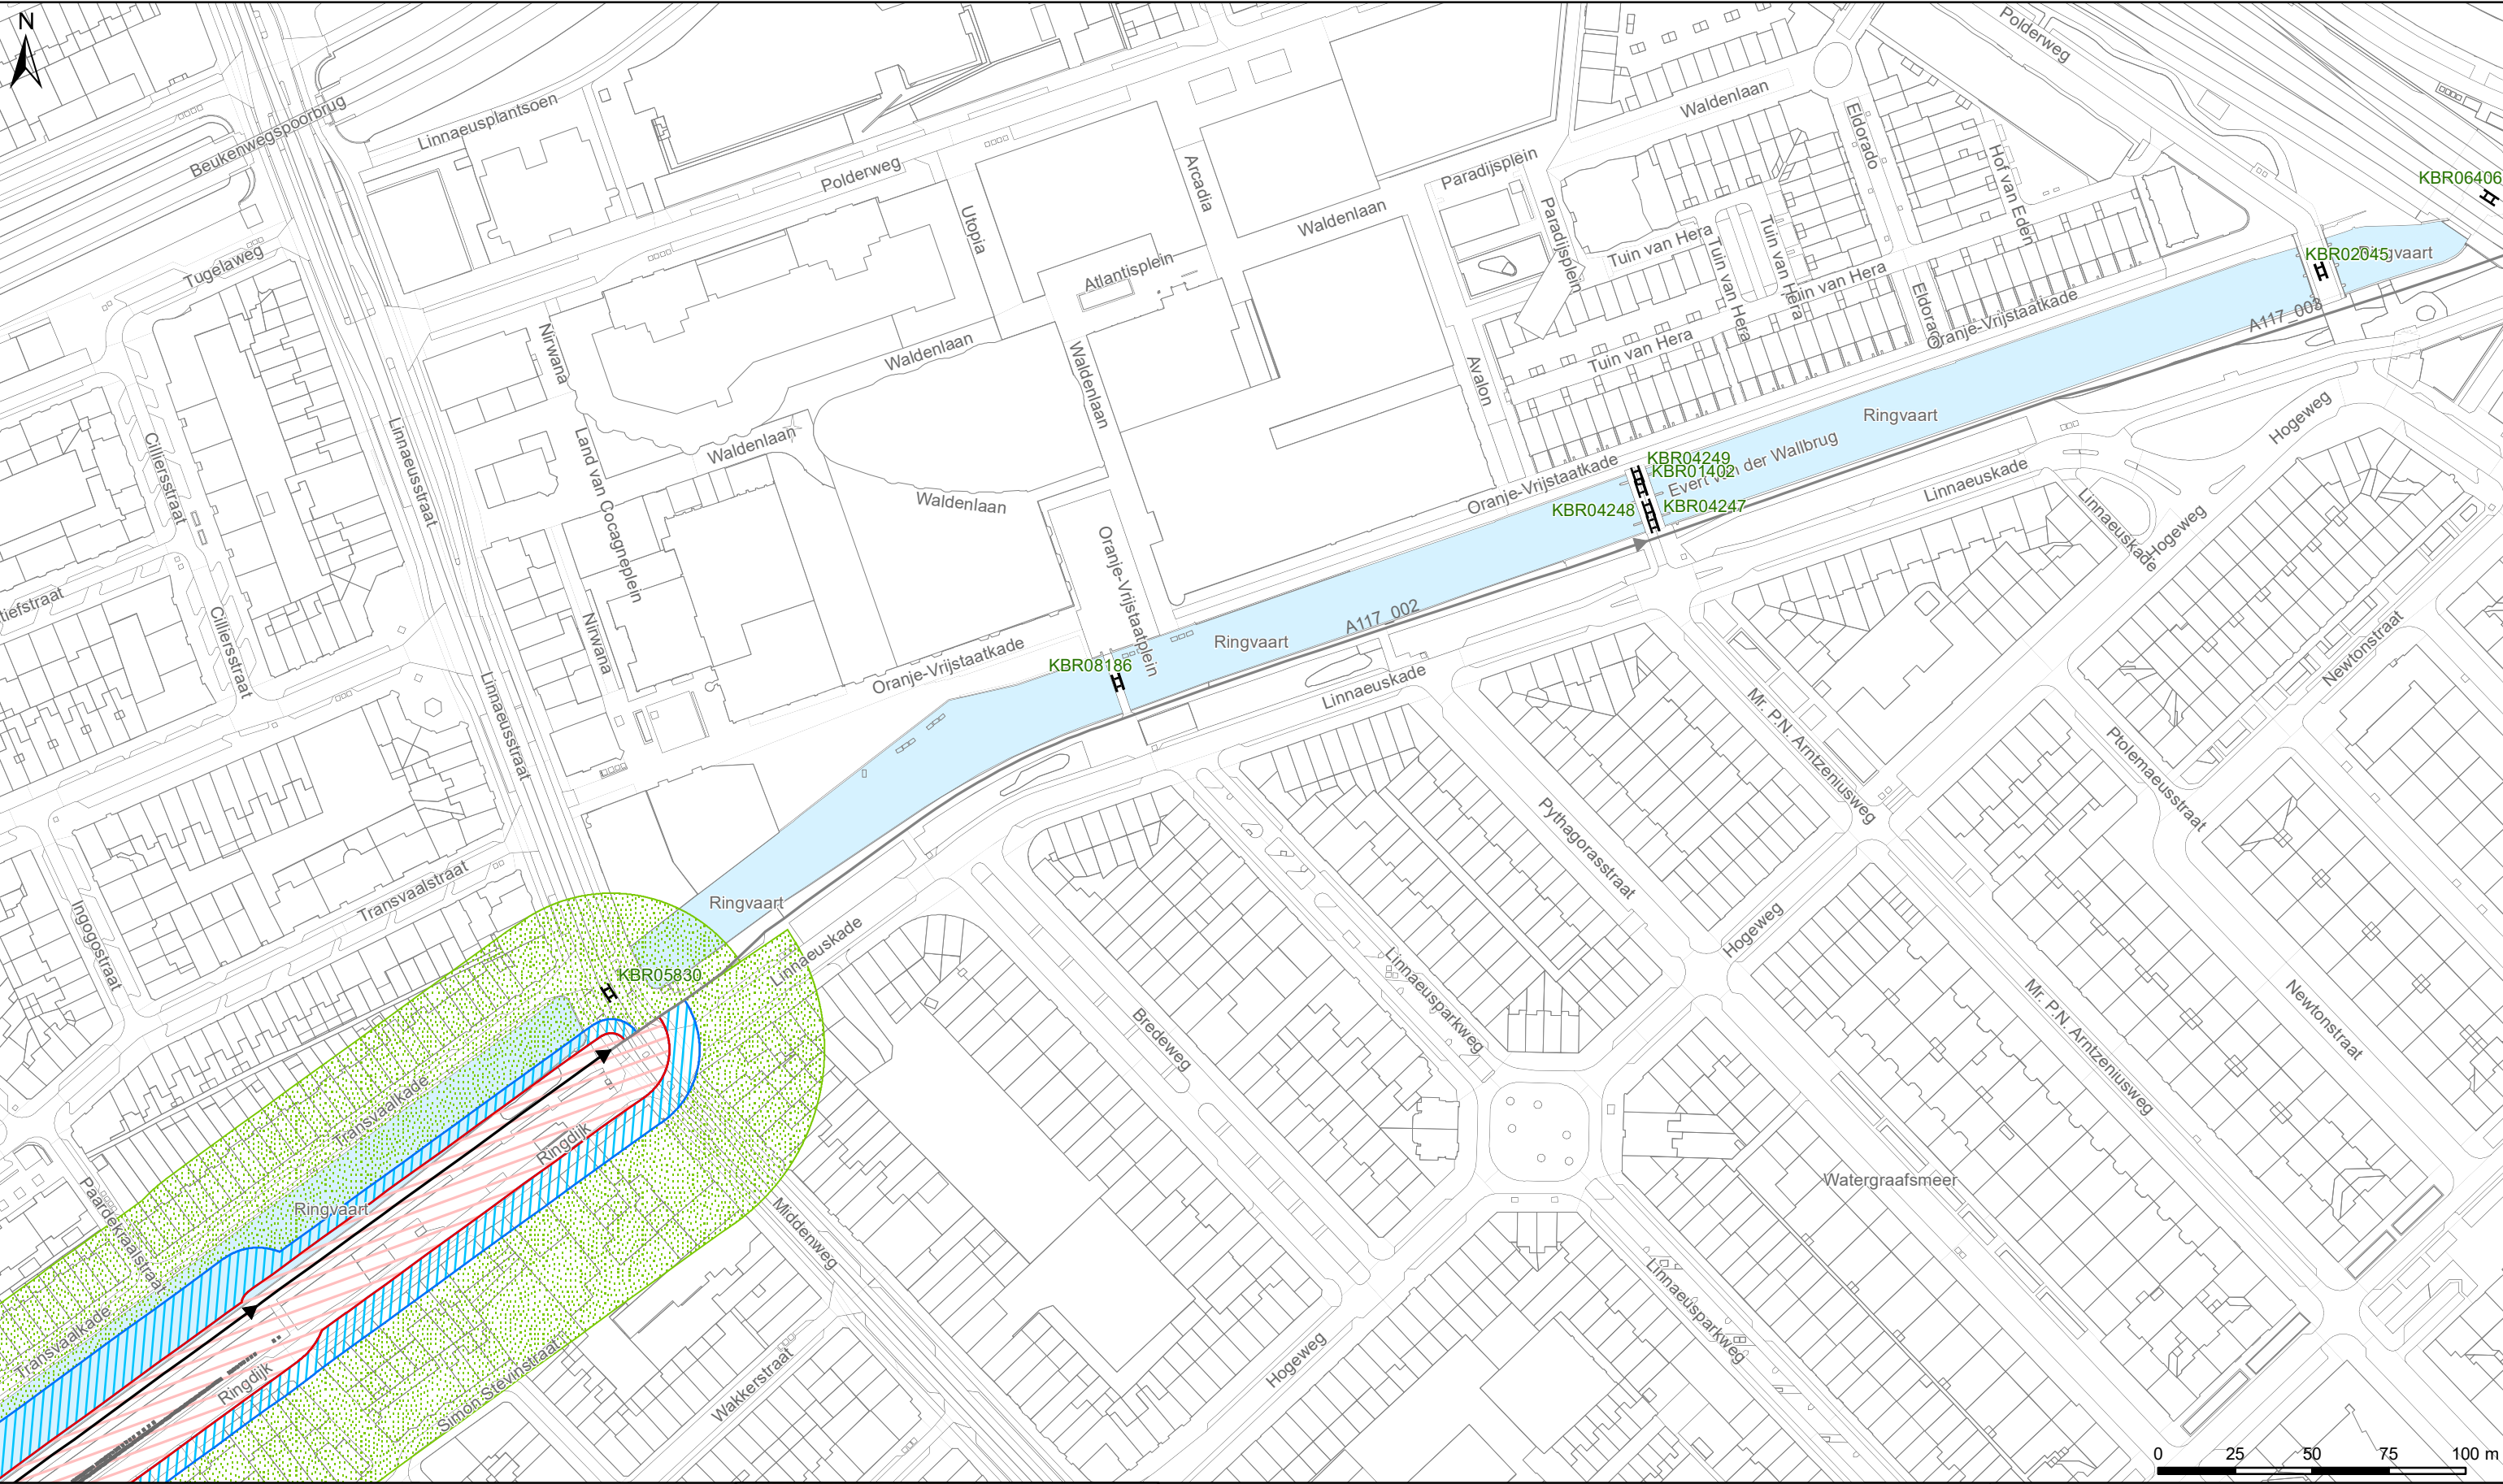

Legenda

Keringen

- Referentielijn
- Kernzone
- Bescheringszone
- Buitenbescheringszone
- Ankers

Overig

- Water
- Overige topografie

Kunstwerken

- Gemalen
- Bruggen
- Stuwen
- Duikers
- Inlaten
- Sifons
- Sluizen



LEGGER VAN SECUNDAIRE KERINGEN IN AMSTERDAM ZUIDOOST MET DE DAARTOE BEHORENDE KUNSTWERKEN

Vastgesteld bij besluit <BESLUITCODE> d.d. XX-XX-202X


Waterschap Amstel, Gooi en Vecht

Bezoekadres:
Korte Ouderkerkdijk 7
1096 AC Amsterdam
Tel. 0900-9394

Kaartblad 56

Concept

Datum: 20-07-2020 Formaat: A3 Schaal: 1:2.000 Kaartnummer: IB20200070_56

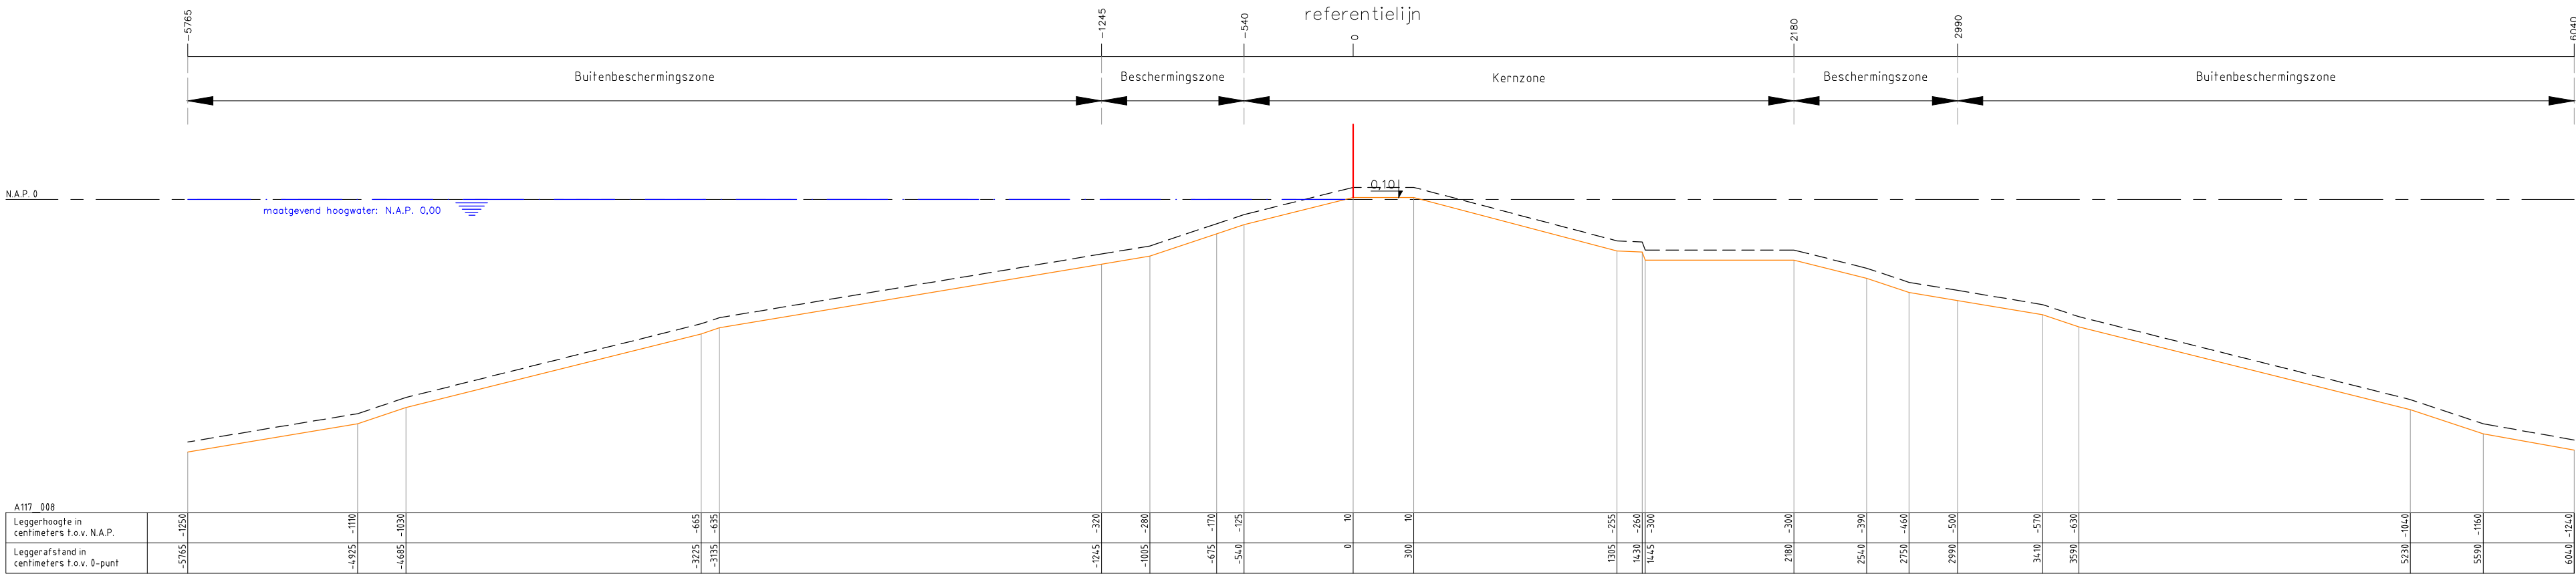

Legenda :

Waterkering

Minimaal profiel

Profiel van vrije ruimte

Waterlijn

Referentielijn

Opmerking:

Hoogtematen in meters t.o.v. NAP

1000 Afstand niet op schaal

Waterschap Amstel, Gooi en Vecht

Postbus 94370
1090 GJ AMSTERDAM

Leggerprofiel secundaire waterkering

Concept

schaal: 1:250


datum: 20-07-2020

formaat: A3

code: _

nr.

A117_008

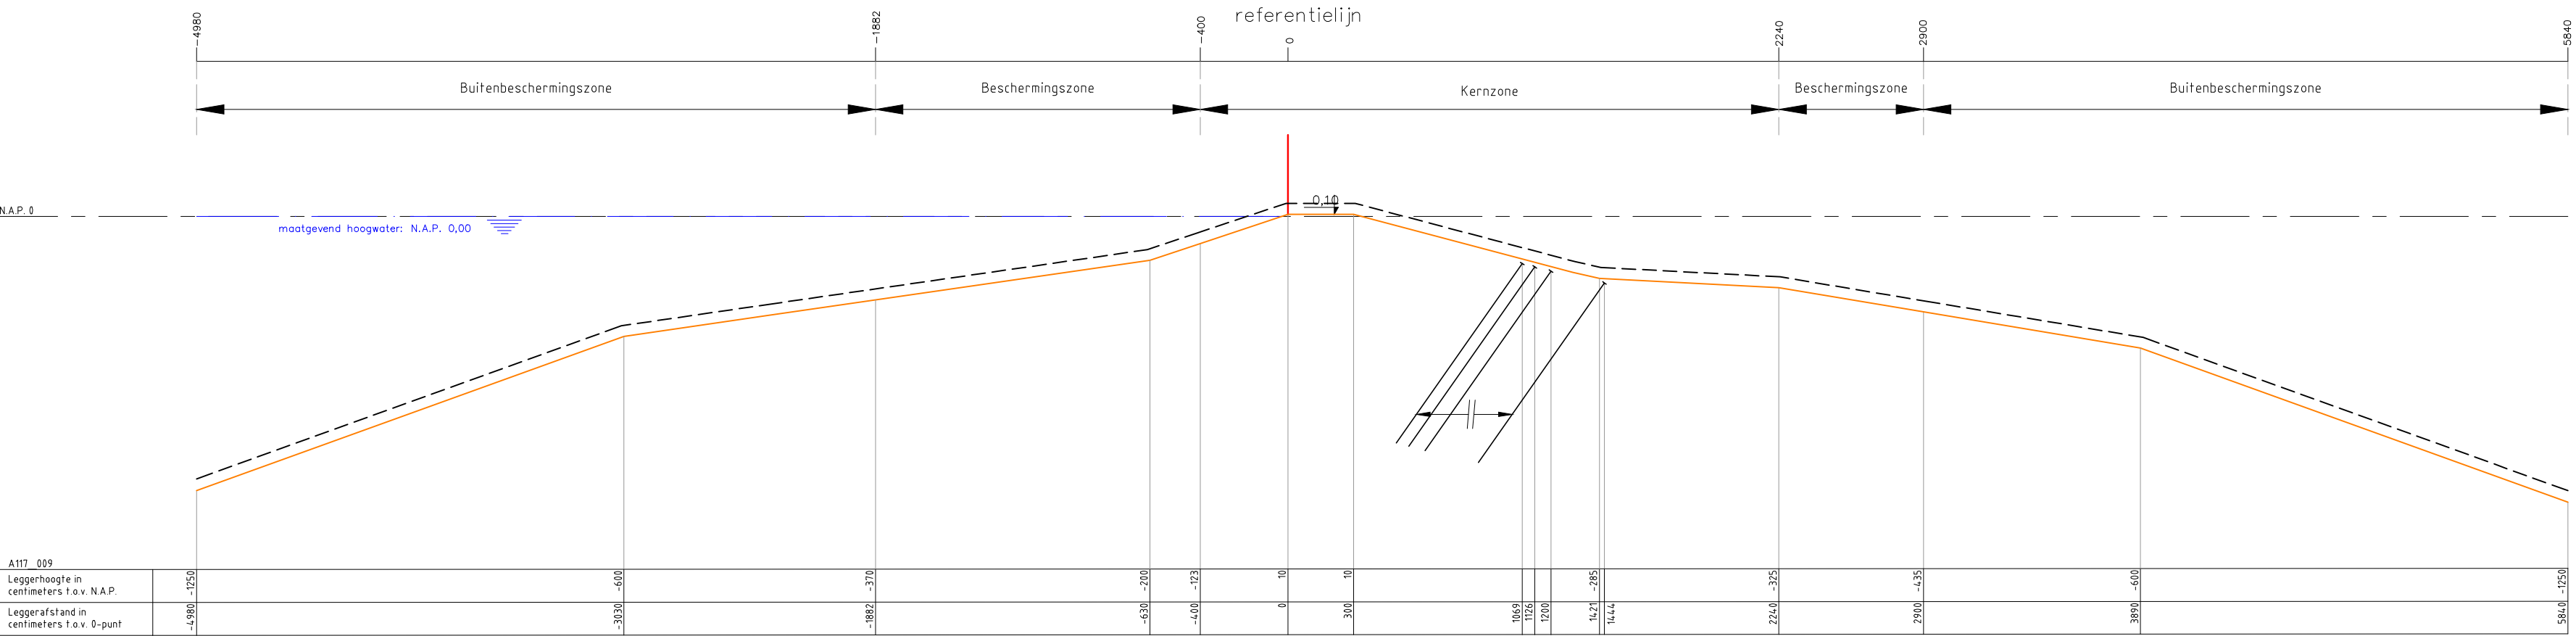

Legenda :

Waterkering

Minimaal profiel

Profiel van vrije ruimte

Waterlijn

Referentielijn

Grondankers

Opm: Hoogtematen in m t.o.v. NAP

Waterschap Amstel, Gooi en Vecht

Postbus 94370
1090 GJ AMSTERDAM

Leggerprofiel secundaire waterkering

Concept

schaal: 1:250

format: A3


datum: 20-07-2020

code: _

nr.

A117_009



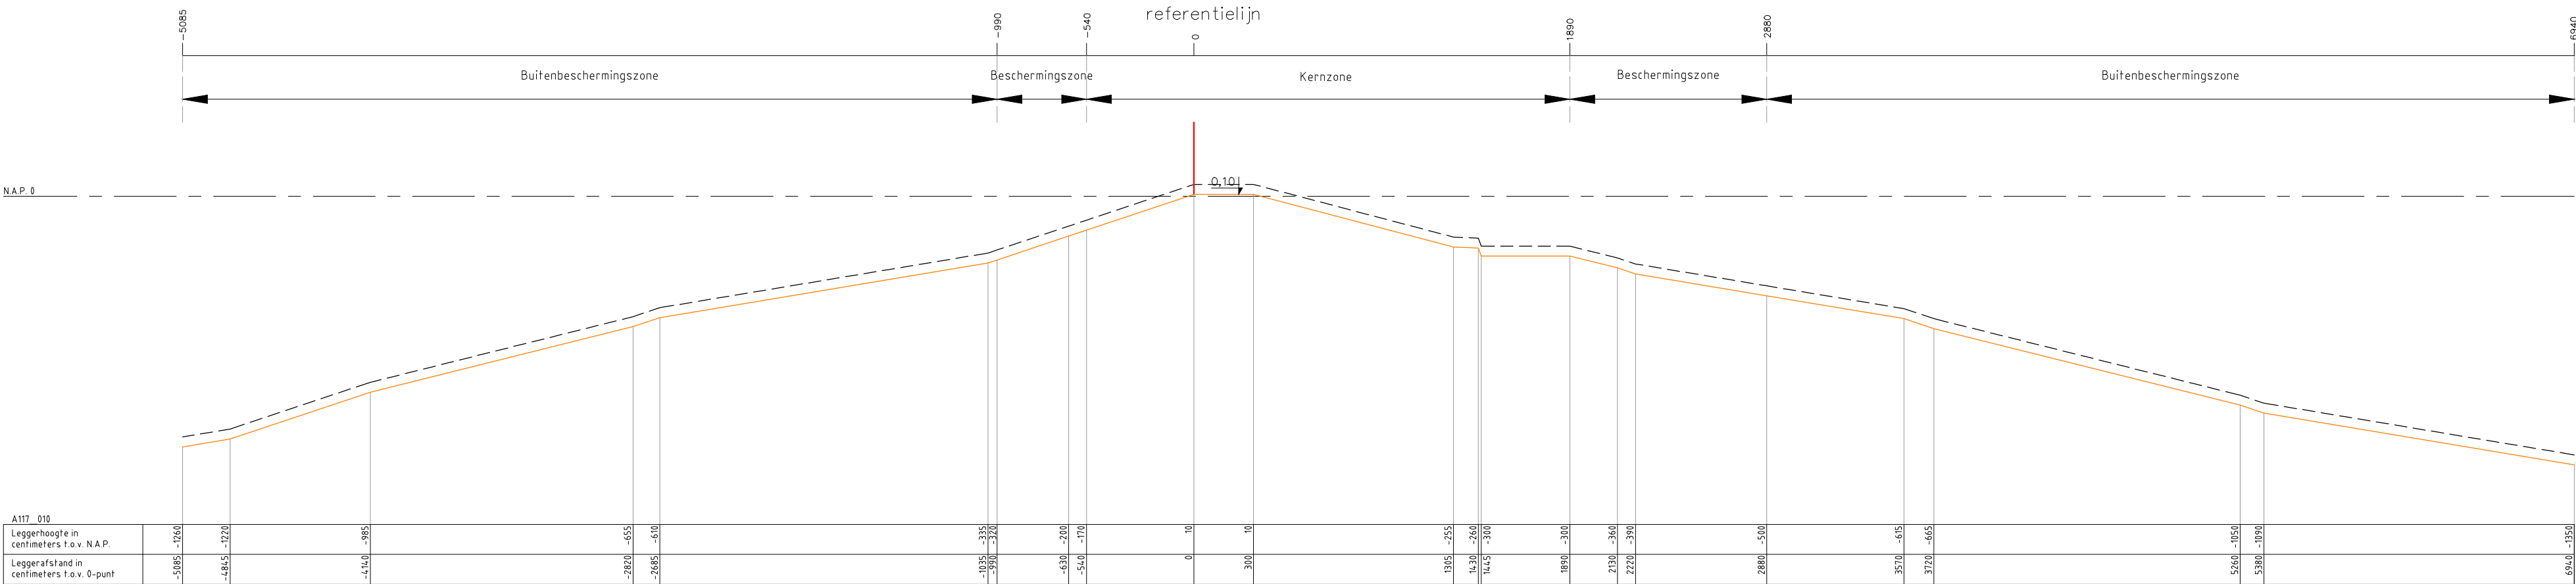

Legenda :

Waterkering

Minimaal profiel

Profiel van vrije ruimte

Waterlijn

Referentielijn

Opmerking:

Hoogtematen in meters t.o.v. NAP

1000 Afstand niet op schaal

Waterschap Amstel, Gooi en Vecht

Postbus 94370

1090 GJ AMSTERDAM

Leggerprofiel secundaire waterkering

Concept

schaal: 1:250

formaat: A3

datum: 20-07-2020

code: _

nr.

A117_010

