


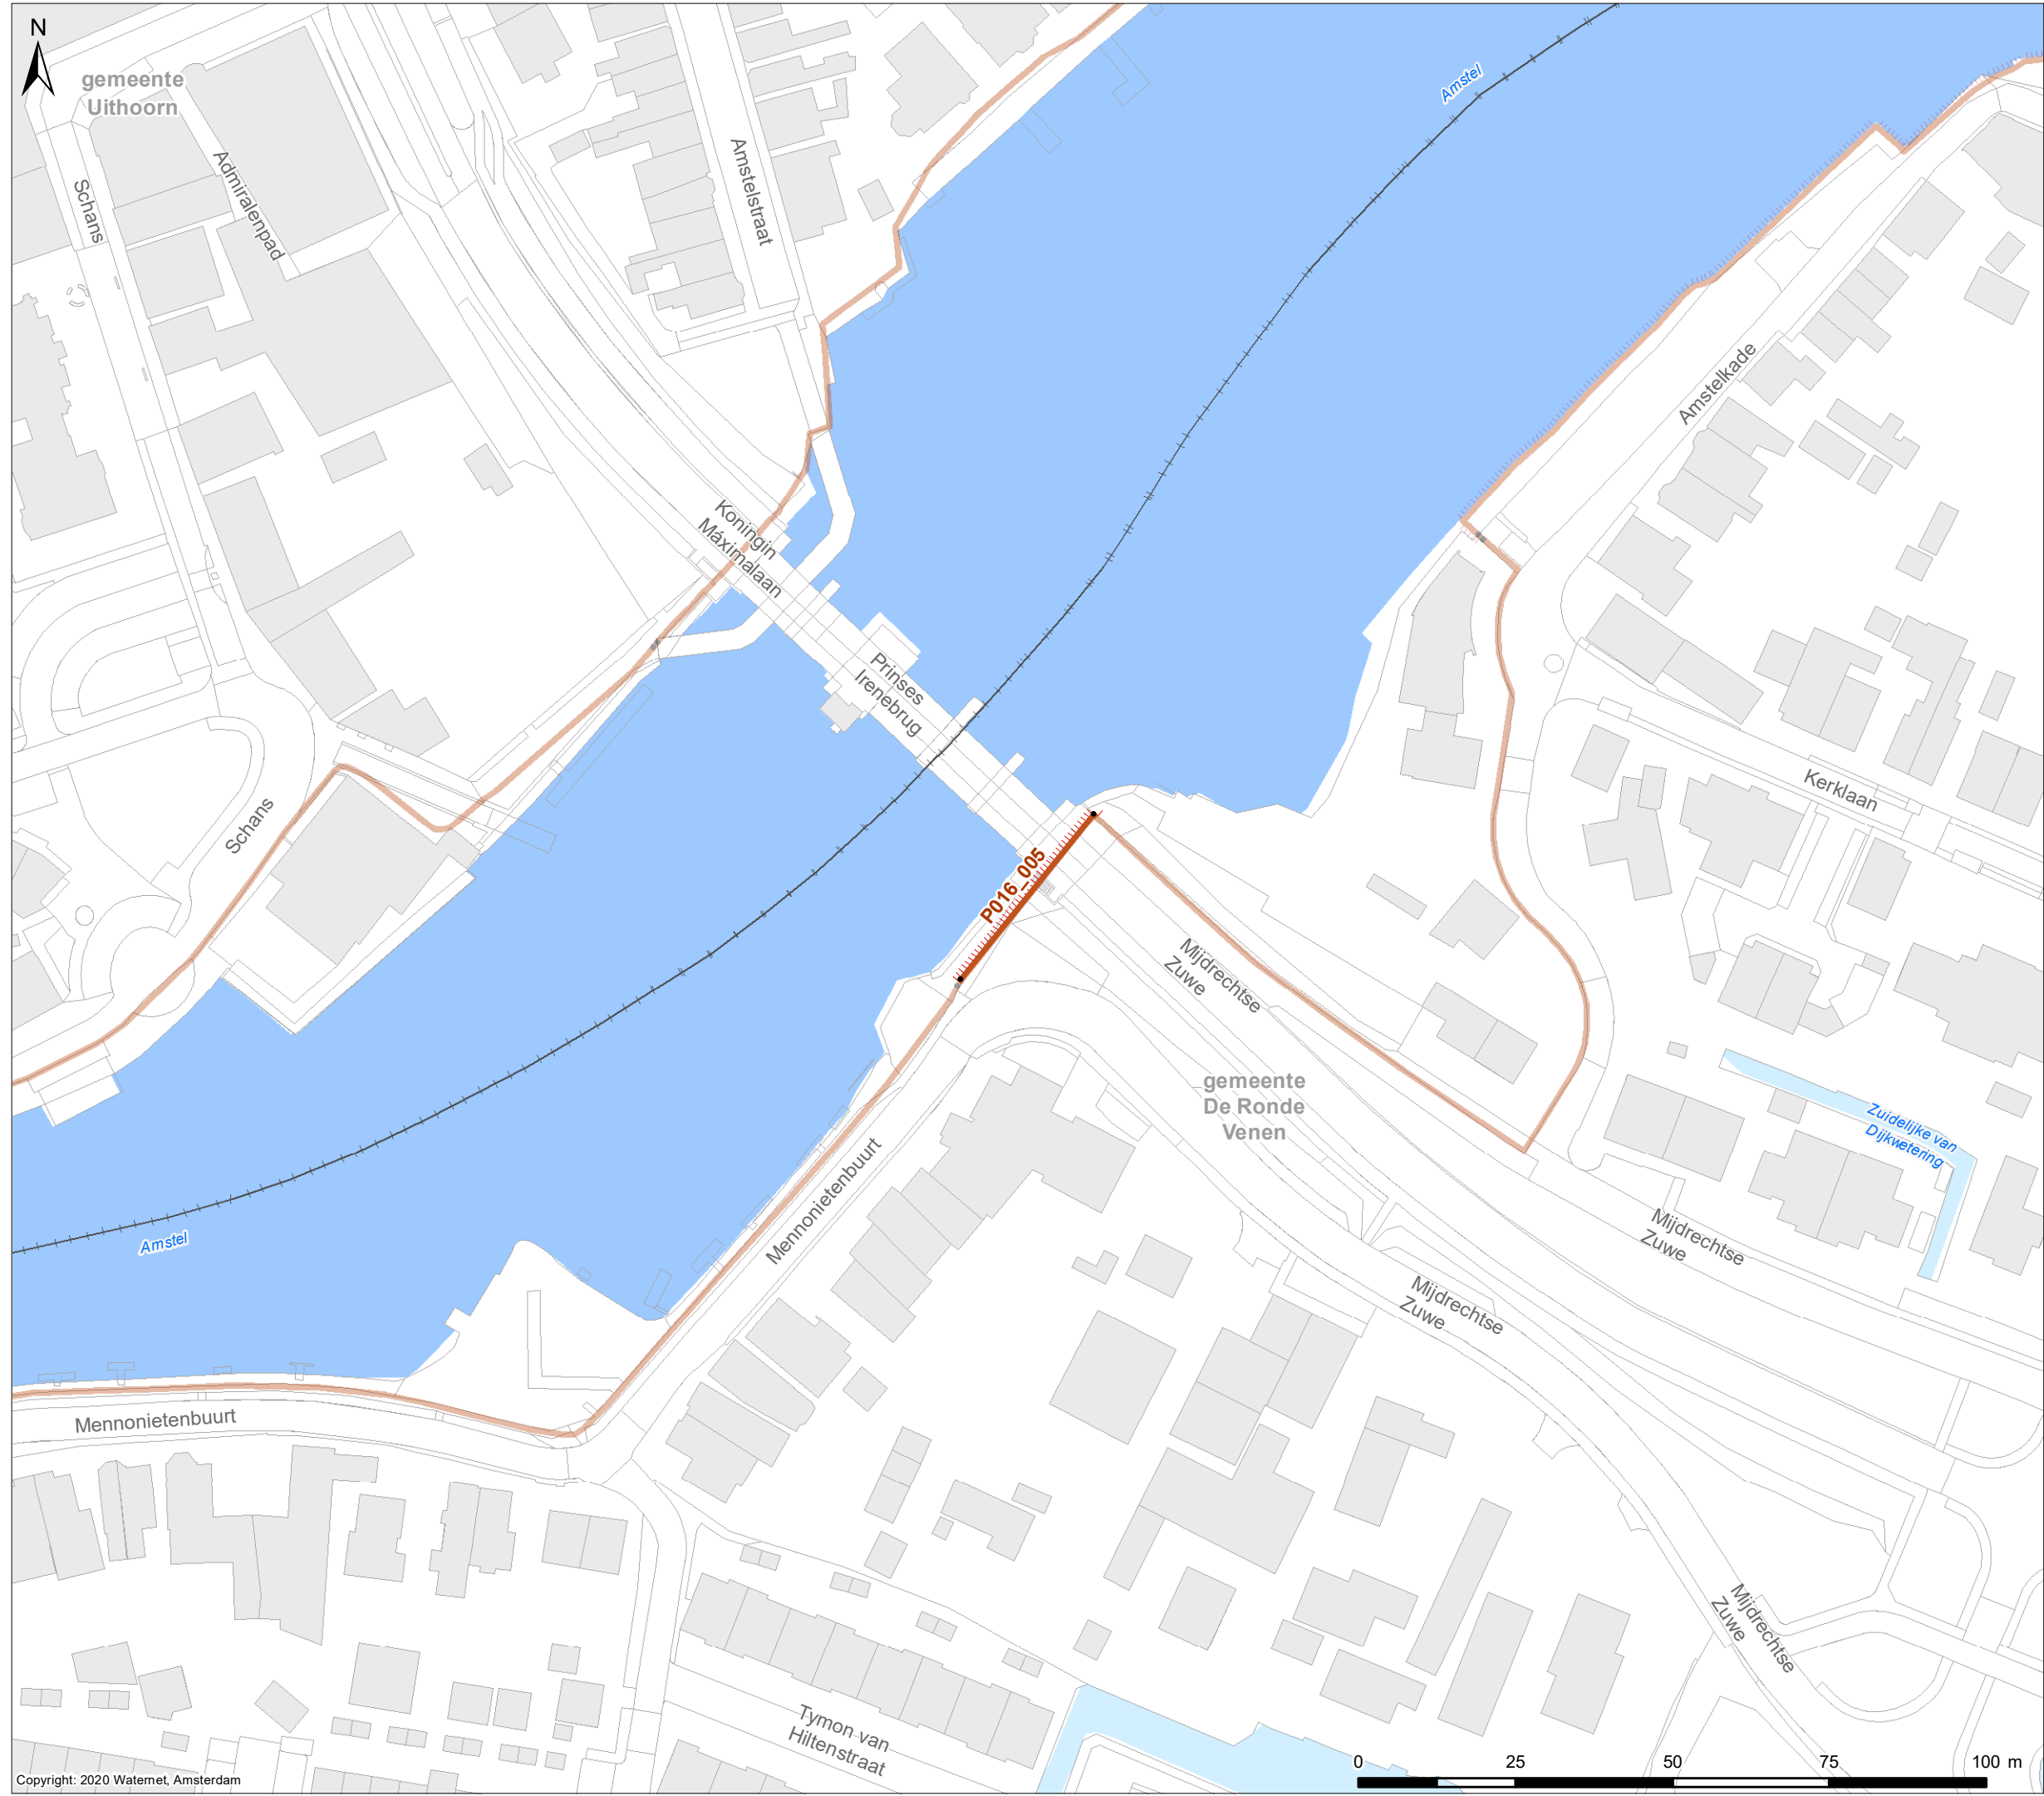

Keur AGV

Waterkering P016-005

Verklaring

Waterkeringen

- Half-verholen kering (secundaire kering)
- Secundaire kering

Overig

- Gemeenten
- Boezemwater
- Oppervlaktewater



Formaat: A3

Schaal: 1:1.000

Tekeningnummer: IB20200061

Vastgesteld bij besluit Zxx.xxxxxxx op xx-xx-20xx

CONCEPT

waterschap
amstel gooi en vecht

Bezoekadres:
Korte Ouderkerkerdijk 7
1096 AC Amsterdam
Tel. 0900-9394