


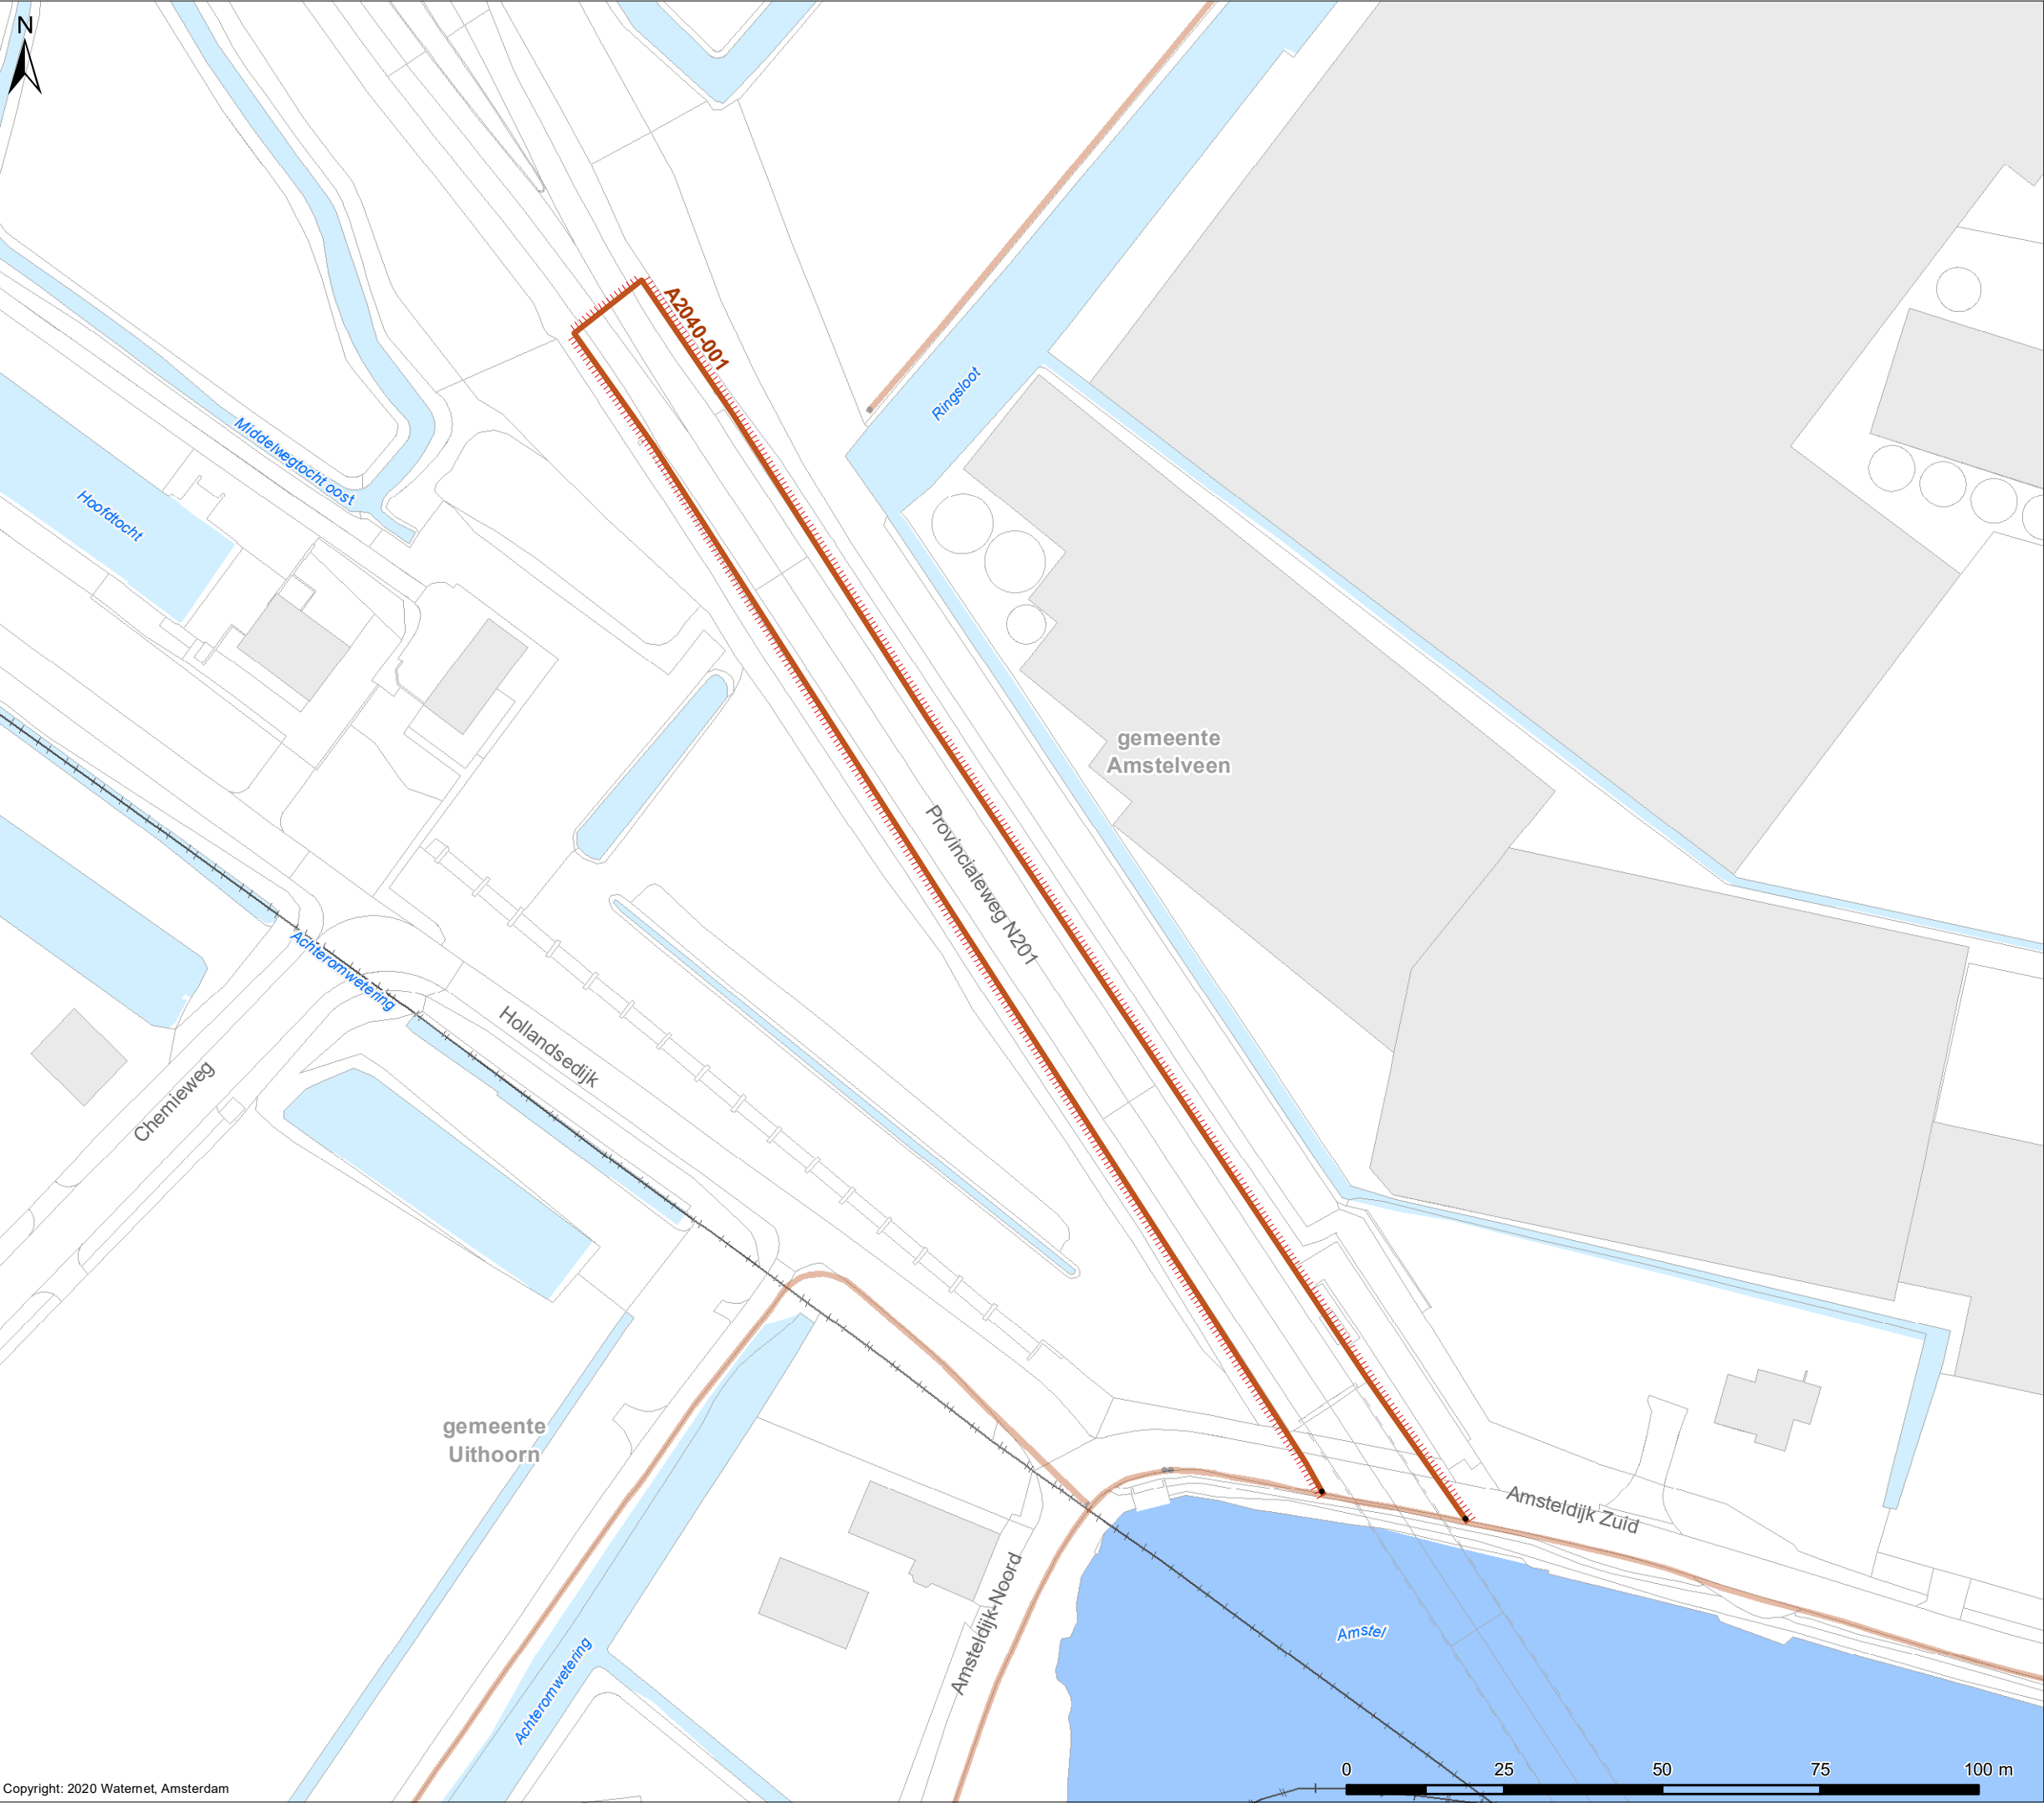

Keur AGV

Waterkering A2040-001

Verklaring

Waterkeringen

- Half-verholten kering (secundaire kering)
- Secundaire kering

Overig

- Grens gemeenten
- Boezemwater
- Oppervlaktewater



Formaat: A3	Schaal: 1:1.000	Tekeningnummer: IB20200062
-------------	-----------------	----------------------------

Vastgesteld bij besluit Zxx.xxxxxxx op xx-xx-20xx

CONCEPT

waterschap
amstel gooi en vecht

Bezoekadres:
Korte Ouderkerkerdijk 7
1096 AC Amsterdam
Tel. 0900-9394